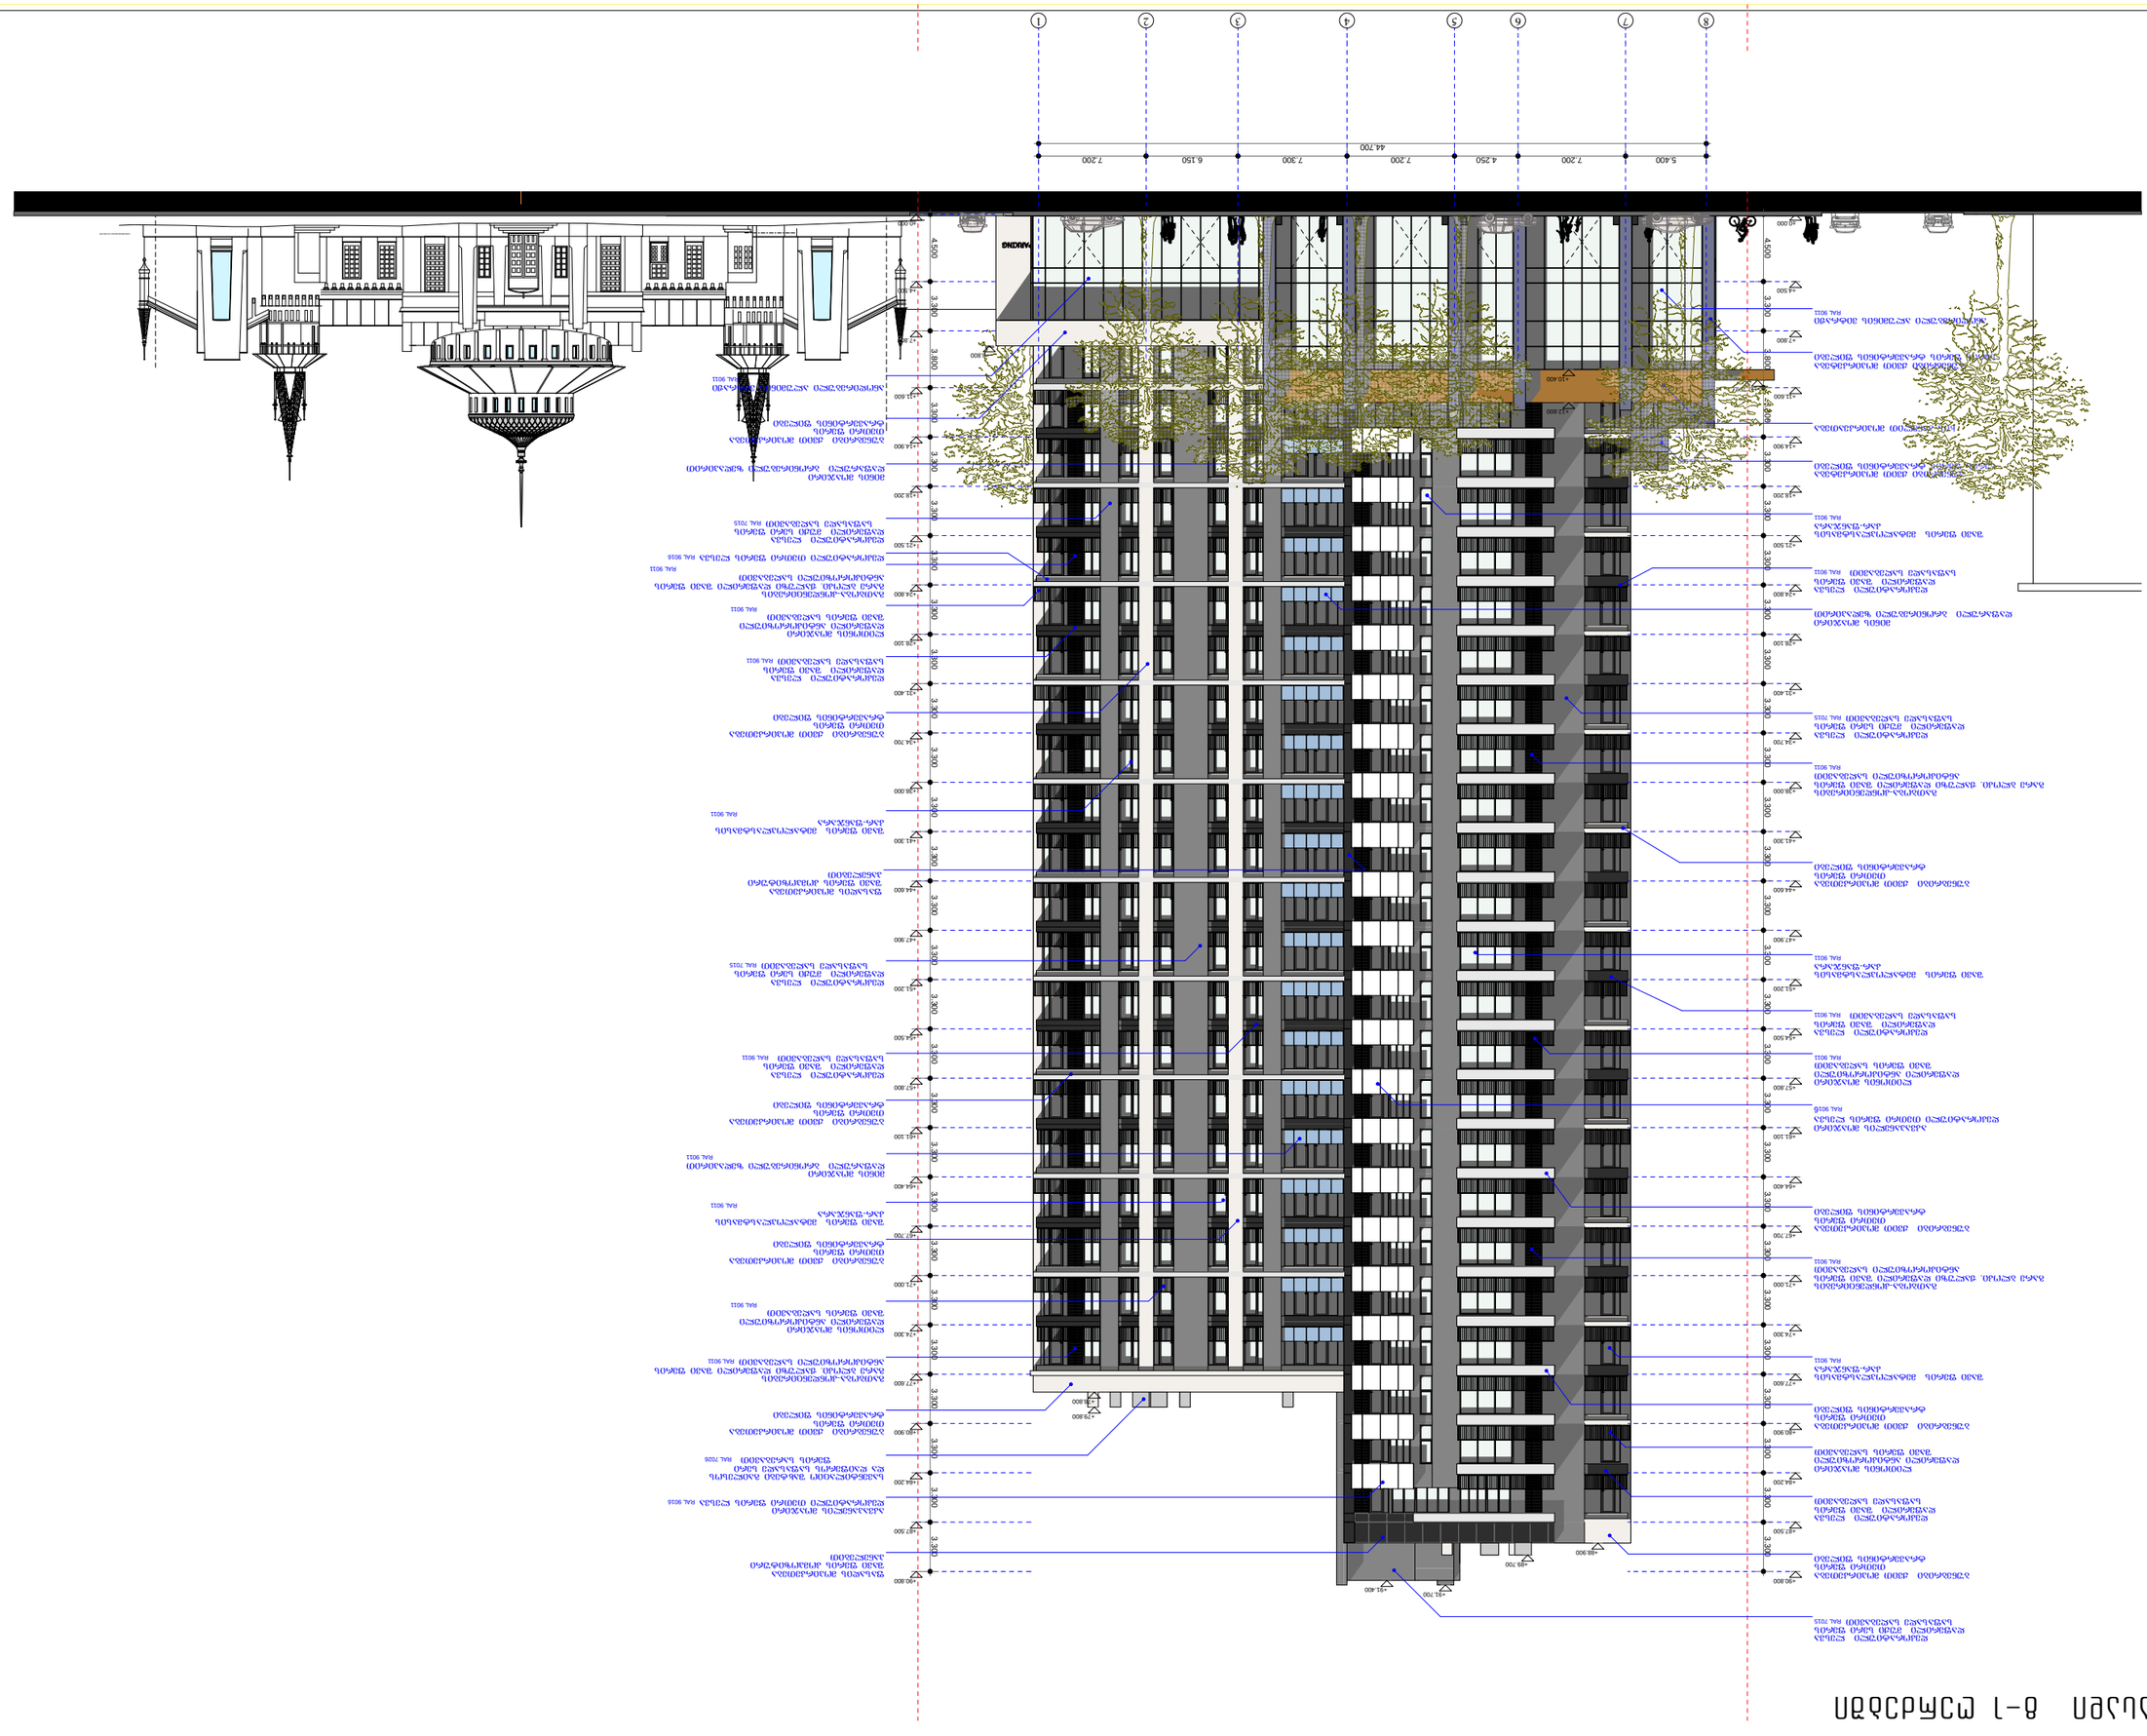

GSPublisherVersion 0.3.10.10

.

.

18 1
5.400 7.200 4.250 7.200 7.300 6.150 7.200

±0.000

+4.500

+7.800

+11.600

+14.900

+18.200

+21.500

+24.800

+28.100

+31.400

+34.700

+38.000

+41.300

+44.600

+47.900

+51.200

+54.500

+57.800

+61.100

+64.400

+67.700

+71.000

+74.300

+77.600

+80.900

+84.200

+87.500

+90.800

±0.000

+4.500

+7.800

+11.600

+14.900

+18.200

+21.500

+24.800

+28.100

+31.400

+34.700

+38.000

+41.300

+44.600

+47.900

+51.200

+54.500

+57.800

+61.100

+64.400

+67.700

+71.000

+74.300

+77.600

+80.900

+84.200

+87.500

+90.800

44.700

+8.800

+11.100

+13.100

+10.400

+12.600

+15.900

+88.900

+89.700

+91.400
+91.700

+78.800

+79.800

4.500 3.300 3.800 3.300

4.500 3.300 3.800 3.300 +3.300 ლითონის მოაჯირი დაფერილი ანტიკოროზიული შავი ფერის საღებავით RAL 9011 ლითონის მოაჯირი დაფერილი ანტიკოროზიული შავი ფერის საღებავით RAL 9011 მინის მოაჯირი დაფარული ბრონირებული ზედაპირით RAL 9011 მინის მოაჯირი დაფარული ბრონირებული ზედაპირით ბუნებრიბი ქვით მოპირკეთება თეთრი ფერის ტრავერტინის ფილები ბუნებრიბი ქვით მოპირკეთება თეთრი ფერის ტრავერტინის ფილები ბუნებრიბი ქვით მოპირკეთება თეთრი ფერის ტრავერტინის ფილები

ფასადის მოპირკეთება

შავი ფერის კომპოზიტური

პანელებით

აკვაპანელის მოაჯირი

დეკორატიული თეთრი ფერის ლესვა RAL 9016

დეკორატიული ლესვა

დაფერილი მუქი სერი ფერის

საფასადე საღებავით RAL 7015

დეკორატიული ლესვა

დაფერილი მუქი სერი ფერის

საფასადე საღებავით RAL 7015

დეკორატიული ლესვა

დაფერილი შავი ფერის

საფასადე საღებავით RAL 9011

შავი ფერის მეტალოპლასტმასის

კარ-ფანჯარა

RAL 9011

შავი ფერის მეტალოპლასტმასის

კარ-ფანჯარა

RAL 9011

დეკორატიული ლესვა

დაფერილი შავი ფერის

საფასადე საღებავით RAL 9011

ლითონის მოაჯირი

დაფერილი ანტიკოროზიული

შავი ფერის საღებავით

RAL 9011

მინის მოაჯირი

დაფარული ბრონირებული ზედაპირით

ბუნებრიბი ქვით მოპირკეთება

თეთრი ფერის
ტრავერტინის ფილები

დეკორატიული ლესვა

დაფერილი მუქი სერი ფერის

საფასადე საღებავით RAL 7015

შავი ფერის მეტალოპლასტმასის

კარ-ფანჯარა

RAL 9011

დეკორატიული ლესვა

დაფერილი შავი ფერის

საფასადე საღებავით

ლითონის მოაჯირი

დაფერილი ანტიკოროზიული

შავი ფერის საღებავით

შავი ფერის მეტალოპლასტმასის

კარ-ფანჯარა

RAL 9011

ბუნებრიბი ქვით მოპირკეტება

სერის ფერის ტრავერტინის ფილები

ანოდირებული ალუმინის ვიტრაჟი

RAL 9011

ხის პანელით მოპირკეათება

ანოდირებული ალუმინის ვიტრაჟი

RAL 9011

ბუნებრიბი ქვით მოპირკეტება

სერის ფერის ტრავერტინის ფილები

აკვაპანელის მოაჯირი
დეკორატიული თეთრი ფერის ლესვა

RAL 9016

ფასადის მოპირკეთება

შავი ფერის კომპოზიტური

პანელებით

ბუნებრიბი ქვით მოპირკეთება

თეთრი ფერის

ტრავერტინის ფილები

დეკორატიული ლესვა

დაფერილი მუქი სერი ფერის

საფასადე საღებავით RAL 7015

სავენტილაციო შახტები გაილესოს

და დაიფეროს საფასადე სერი

ფერის სარებავით RAL 7026

შავი ფერის მეტალოპლასტმასის

კარ-ფანჯარა

RAL 9011

გათბობა-კონდენცირების

გარე ბლოკი. ჟალუზი დაფერილი შავი ფერის

ანტიკოროზიული საღებავით

RAL 9011

გათბობა-კონდენცირების

გარე ბლოკი. ჟალუზი დაფერილი შავი ფერის

ანტიკოროზიული საღებავით RAL 9011

გათბობა-კონდენცირების
გარე ბლოკი. ჟალუზი დაფერილი შავი ფერის

ანტიკოროზიული საღებავით

RAL 9011

გათბობა-კონდენცირების
გარე ბლოკი. ჟალუზი დაფერილი შავი ფერის

ანტიკოროზიული საღებავით

RAL 9011

ბუნებრიბი ქვით მოპირკეთება

თეთრი ფერის

ტრავერტინის ფილები

დეკორატიული ლესვა

დაფერილი შავი ფერის

საფასადე საღებავით RAL 9011

დეკორატიული ლესვა

დაფერილი შავი ფერის

საფასადე საღებავით RAL 9011

8 7 6 5 4 3 2 1

A.S.S.A . ZAKARIADZE STR. TBILISI . GEORGIA . PHONE: +(995) 598-167-167 . MAIL: TEAMOFA.S.S.A@GMAIL.COM

თარიღი:

სტადია:

ფორმატი:

მასშტაბი:

ავტორი:

TAnaavtori:

ლევან ტურძელაძე

დირექტორი: გიორგი ხოსიტაშვილი

არქიტექტურული ნაწილი

08/14/2018

თინათინ ცოფურაშვილი
პირობითი ნიშნები:

შენიშვნები:

ნახაზი:

ფასადი 8–1 ღერძებში

1:100

A0

დამკვეთი:

ფურცელი:

პროექტი:

მრავალფუნქციურიკომპლექსი / შენობა

ქ. თბილისი, დიდუბის რაიონი

აკ. წერეთლის გამზირი # 50-52

s/k 01.13.05.011.007

გაფრთხილება !
დოკუმენტი წარმოადგენს შ.პ.ს. ა.ს,ს,ა –ს

საკუთრებას.
მისი კოპირება ან გავრცელება

იკრძალება ა.ს.ს.ა–ს თანხმობის გარეშე.

ნახაზის გამოყენება შესაძლებელია

მხოლოდ კონტრაქტით გათვალისწინებული

პირობებით.
–ბინის ფართში არ შედის

აივნის ფართი

–აივნის ფართი დათვლილია 100%

–ტერიტორიისანაზომიმოწოდებულია

დამკვეთისმიერ
–ზომებიმოცემულიამილიმეტრებში

–გათბობისქვაბისდაკონდიცირების

გარებლოკისადგილი

გათვალისწინებულიააივნებზე

(ფასადზეშეუმჩნეველად)

ღერძისხაზი

იატაკისნიშნული

–arqitEQtUrUli ±0.000 ნიშნული

შეესაბამება 441.81 აბსოლიტურ

ნიშნულს

SPs ,,იქსორი"

ნათია გონაძე

A03.01

ფასადი 8–1 ღერძებში

დეკორატიული თეთრი ფერის ლესვა RAL 9016

ბუნებრიბი ქვით მოპირკეთება

თეთრი ფერის
ტრავერტინის ფილები

ბუნებრიბი ქვით მოპირკეთება

თეთრი ფერის
ტრავერტინის ფილები

ბუნებრიბი ქვით მოპირკეთება

თეთრი ფერის
ტრავერტინის ფილები

ა

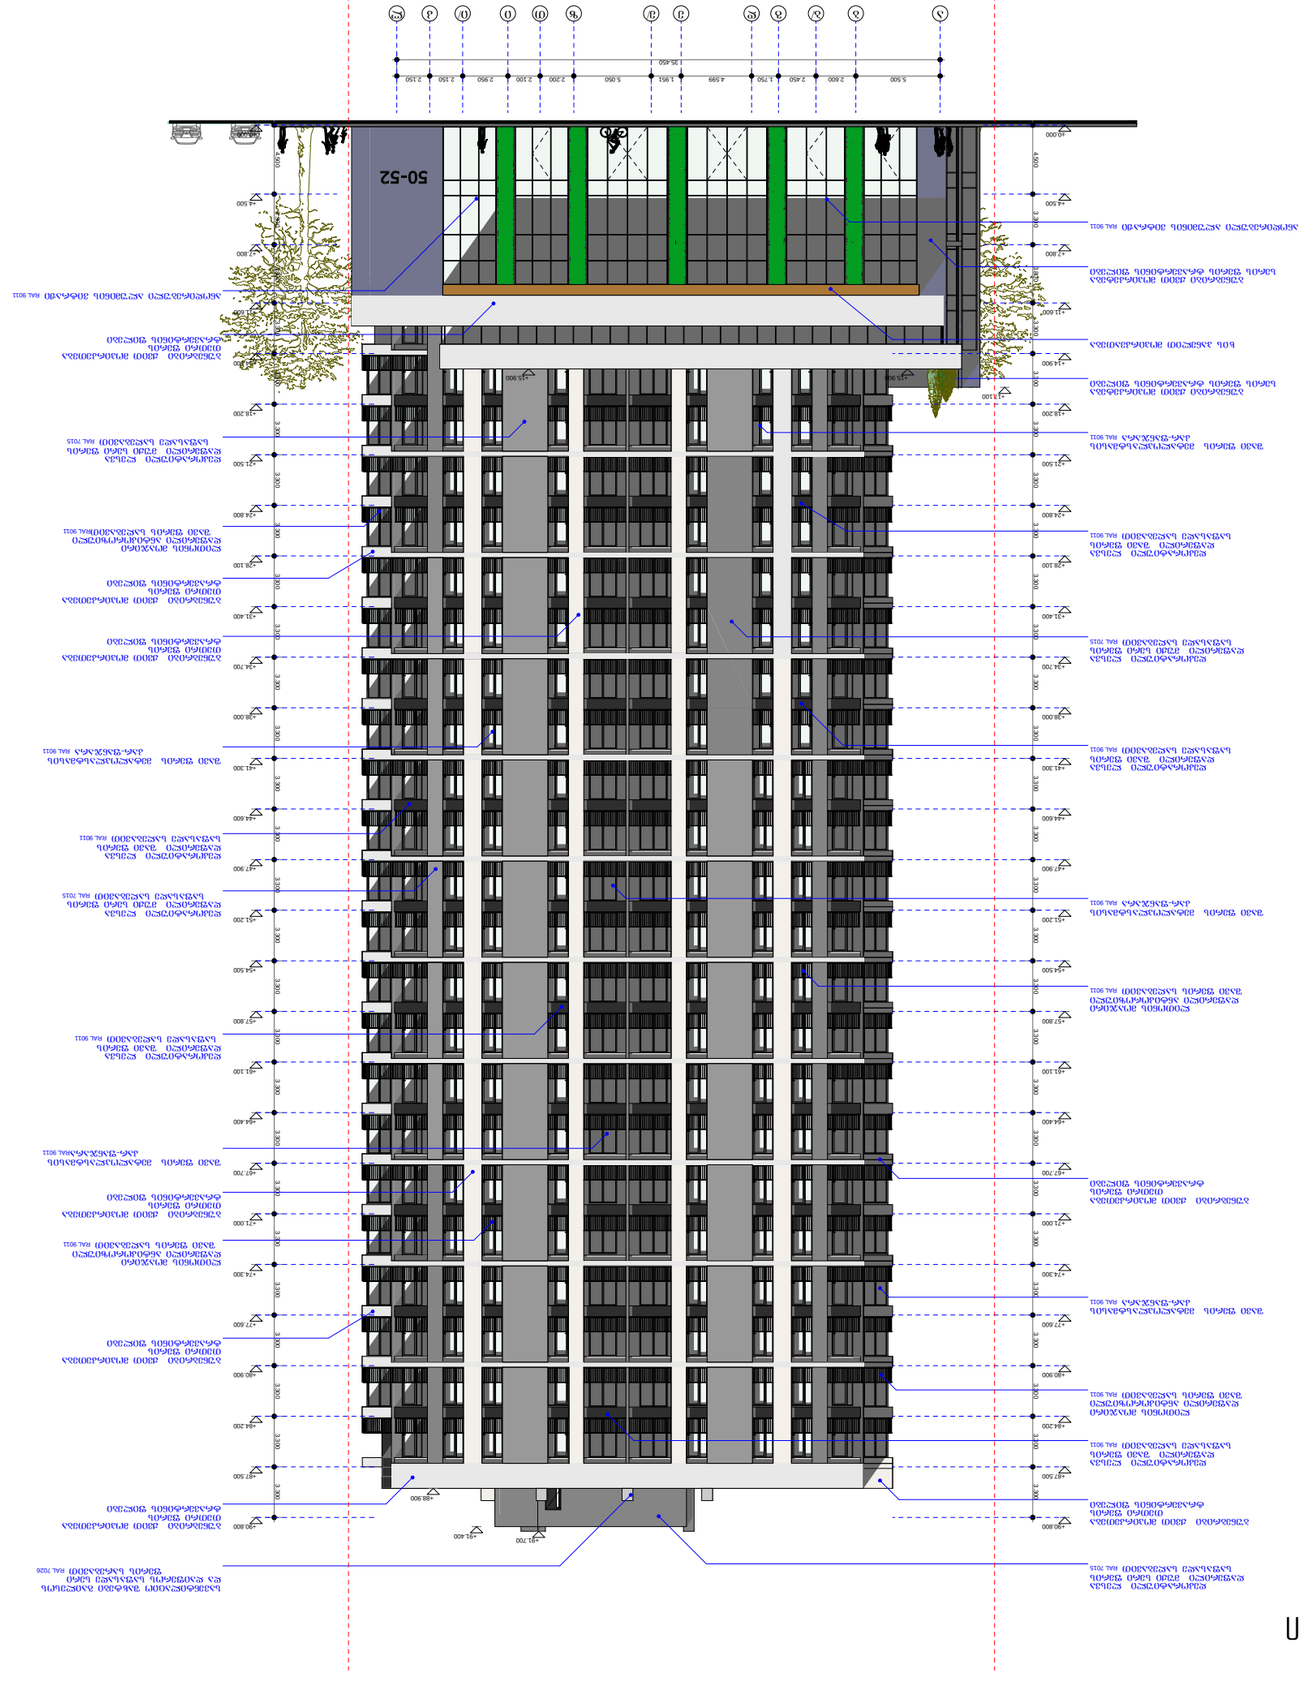

5.500 2.600 2.450 1.750 4.599 1.951 5.050 2.200 2.100 2.950 2.150 2.150

±0.000

+4.500

+7.800

+11.600

+14.900

+18.200

+21.500

+24.800

+28.100

+31.400

+34.700

+38.000

+41.300

+44.600

+47.900

+51.200

+54.500

+57.800

+61.100

+64.400

+67.700

+71.000

+74.300

+77.600

+80.900

+84.200

+87.500

+90.800

35.450

±0.000

+4.500

+7.800

+11.600

+14.900

+18.200

+21.500

+24.800

+28.100

+31.400

+34.700

+38.000

+41.300

+44.600

+47.900

+51.200

+54.500

+57.800

+61.100

+64.400

+67.700

+71.000

+74.300

+77.600

+80.900

+84.200

+87.500

+90.800

4.500 3.300 3.800 3.300+88.900

+91.400
+91.700

+15.900

+17.100

+15.900

4.500 3.300 3.800 3.300 +3.300 ლითონის მოაჯირი დაფერილი ანტიკოროზიული შავი ფერის საღებავით RAL 9011

ბუნებრიბი ქვით მოპირკეთება

თეთრი ფერის
ტრავერტინის ფილები

დეკორატიული ლესვა

დაფერილი მუქი სერი ფერის

საფასადე საღებავით RAL 7015

შავი ფერის მეტალოპლასტმასის

კარ-ფანჯარა RAL 9011

დეკორატიული ლესვა

დაფერილი შავი ფერის

საფასადე საღებავით RAL 9011

დეკორატიული ლესვა

დაფერილი შავი ფერის

საფასადე საღებავით RAL 9011

ლითონის მოაჯირი

დაფერილი ანტიკოროზიული

შავი ფერის საღებავით RAL 9011

შავი ფერის მეტალოპლასტმასის

კარ-ფანჯარა RAL 9011
ბუნებრიბი ქვით მოპირკეტება

სერის ფერის ტრავერტინის ფილები

ანოდირებული ალუმინის ვიტრაჟი RAL 9011

ხის პანელით მოპირკეათება

ბუნებრიბი ქვით მოპირკეტება

სერის ფერის ტრავერტინის ფილები

დეკორატიული ლესვა

დაფერილი მუქი სერი ფერის

საფასადე საღებავით RAL 7015

შავი ფერის მეტალოპლასტმასის

კარ-ფანჯარა RAL 9011

ლითონის მოაჯირი

დაფერილი ანტიკოროზიული

შავი ფერის saRebaviTRAL 9011

ლითონის მოაჯირი

დაფერილი ანტიკოროზიული

შავი ფერის საღებავით RAL 9011

ბუნებრიბი ქვით მოპირკეთება

თეთრი ფერის

ტრავერტინის ფილები

ბუნებრიბი ქვით მოპირკეთება

თეთრი ფერის

ტრავერტინის ფილები

ბუნებრიბი ქვით მოპირკეთება

თეთრი ფერის

ტრავერტინის ფილები

დეკორატიული ლესვა

დაფერილი მუქი სერი ფერის

საფასადე საღებავით RAL 7015

დეკორატიული ლესვა

დაფერილი მუქი სერი ფერის

საფასადე საღებავით RAL 7015

დეკორატიული ლესვა

დაფერილი შავი ფერის

საფასადე საღებავით RAL 9011

შავი ფერის მეტალოპლასტმასის

კარ-ფანჯარა RAL 9011
შავი ფერის მეტალოპლასტმასის

კარ-fanjaraRAL 9011
დეკორატიული ლესვა

დაფერილი შავი ფერის

საფასადე საღებავით RAL 9011

ანოდირებული ალუმინის ვიტრაჟი RAL 9011

ბუნებრიბი ქვით მოპირკეთება

თეთრი ფერის

ტრავერტინის ფილები

სავენტილაციო შახტები გაილესოს

და დაიფეროს საფასადე სერი

ფერის სარებავით RAL 7026

ბუნებრიბი ქვით მოპირკეთება

თეთრი ფერის

ტრავერტინის ფილები

ბუნებრიბი ქვით მოპირკეთება

თეთრი ფერის

ტრავერტინის ფილები

დეკორატიული ლესვა

დაფერილი შავი ფერის

საფასადე საღებავით RAL 9011

ბუნებრიბი ქვით მოპირკეთება

თეთრი ფერის
ტრავერტინის ფილები

a b b/ g d e e/ z T i i/ k l

A.S.S.A . ZAKARIADZE STR. TBILISI . GEORGIA . PHONE: +(995) 598-167-167 . MAIL: TEAMOFA.S.S.A@GMAIL.COM

თარიღი:

სტადია:

ფორმატი:

მასშტაბი:

ავტორი:

TAnaavtori:

ლევან ტურძელაძე

დირექტორი: გიორგი ხოსიტაშვილი

არქიტექტურული ნაწილი

08/14/2018

თინათინ ცოფურაშვილი
პირობითი ნიშნები:

შენიშვნები:

ნახაზი:

ფასადი ა–ლ ღერძებში

1:100

A0

დამკვეთი:

ფურცელი:

პროექტი:

მრავალფუნქციურიკომპლექსი / შენობა

ქ. თბილისი, დიდუბის რაიონი

აკ. წერეთლის გამზირი # 50-52

s/k 01.13.05.011.007

გაფრთხილება !
დოკუმენტი წარმოადგენს შ.პ.ს. ა.ს,ს,ა –ს

საკუთრებას.
მისი კოპირება ან გავრცელება

იკრძალება ა.ს.ს.ა–ს თანხმობის გარეშე.

ნახაზის გამოყენება შესაძლებელია

მხოლოდ კონტრაქტით გათვალისწინებული

პირობებით.
–ბინის ფართში არ შედის

აივნის ფართი

–აივნის ფართი დათვლილია 100%

–ტერიტორიისანაზომიმოწოდებულია

დამკვეთისმიერ
–ზომებიმოცემულიამილიმეტრებში

–გათბობისქვაბისდაკონდიცირების

გარებლოკისადგილი

გათვალისწინებულიააივნებზე

(ფასადზეშეუმჩნეველად)

ღერძისხაზი

იატაკისნიშნული

–arqitEQtUrUli ±0.000 ნიშნული

შეესაბამება 441.81 აბსოლიტურ

ნიშნულს

SPs ,,იქსორი"

ნათია გონაძე

A03.02

ფასადი ა–ლ ღერძებში

ა

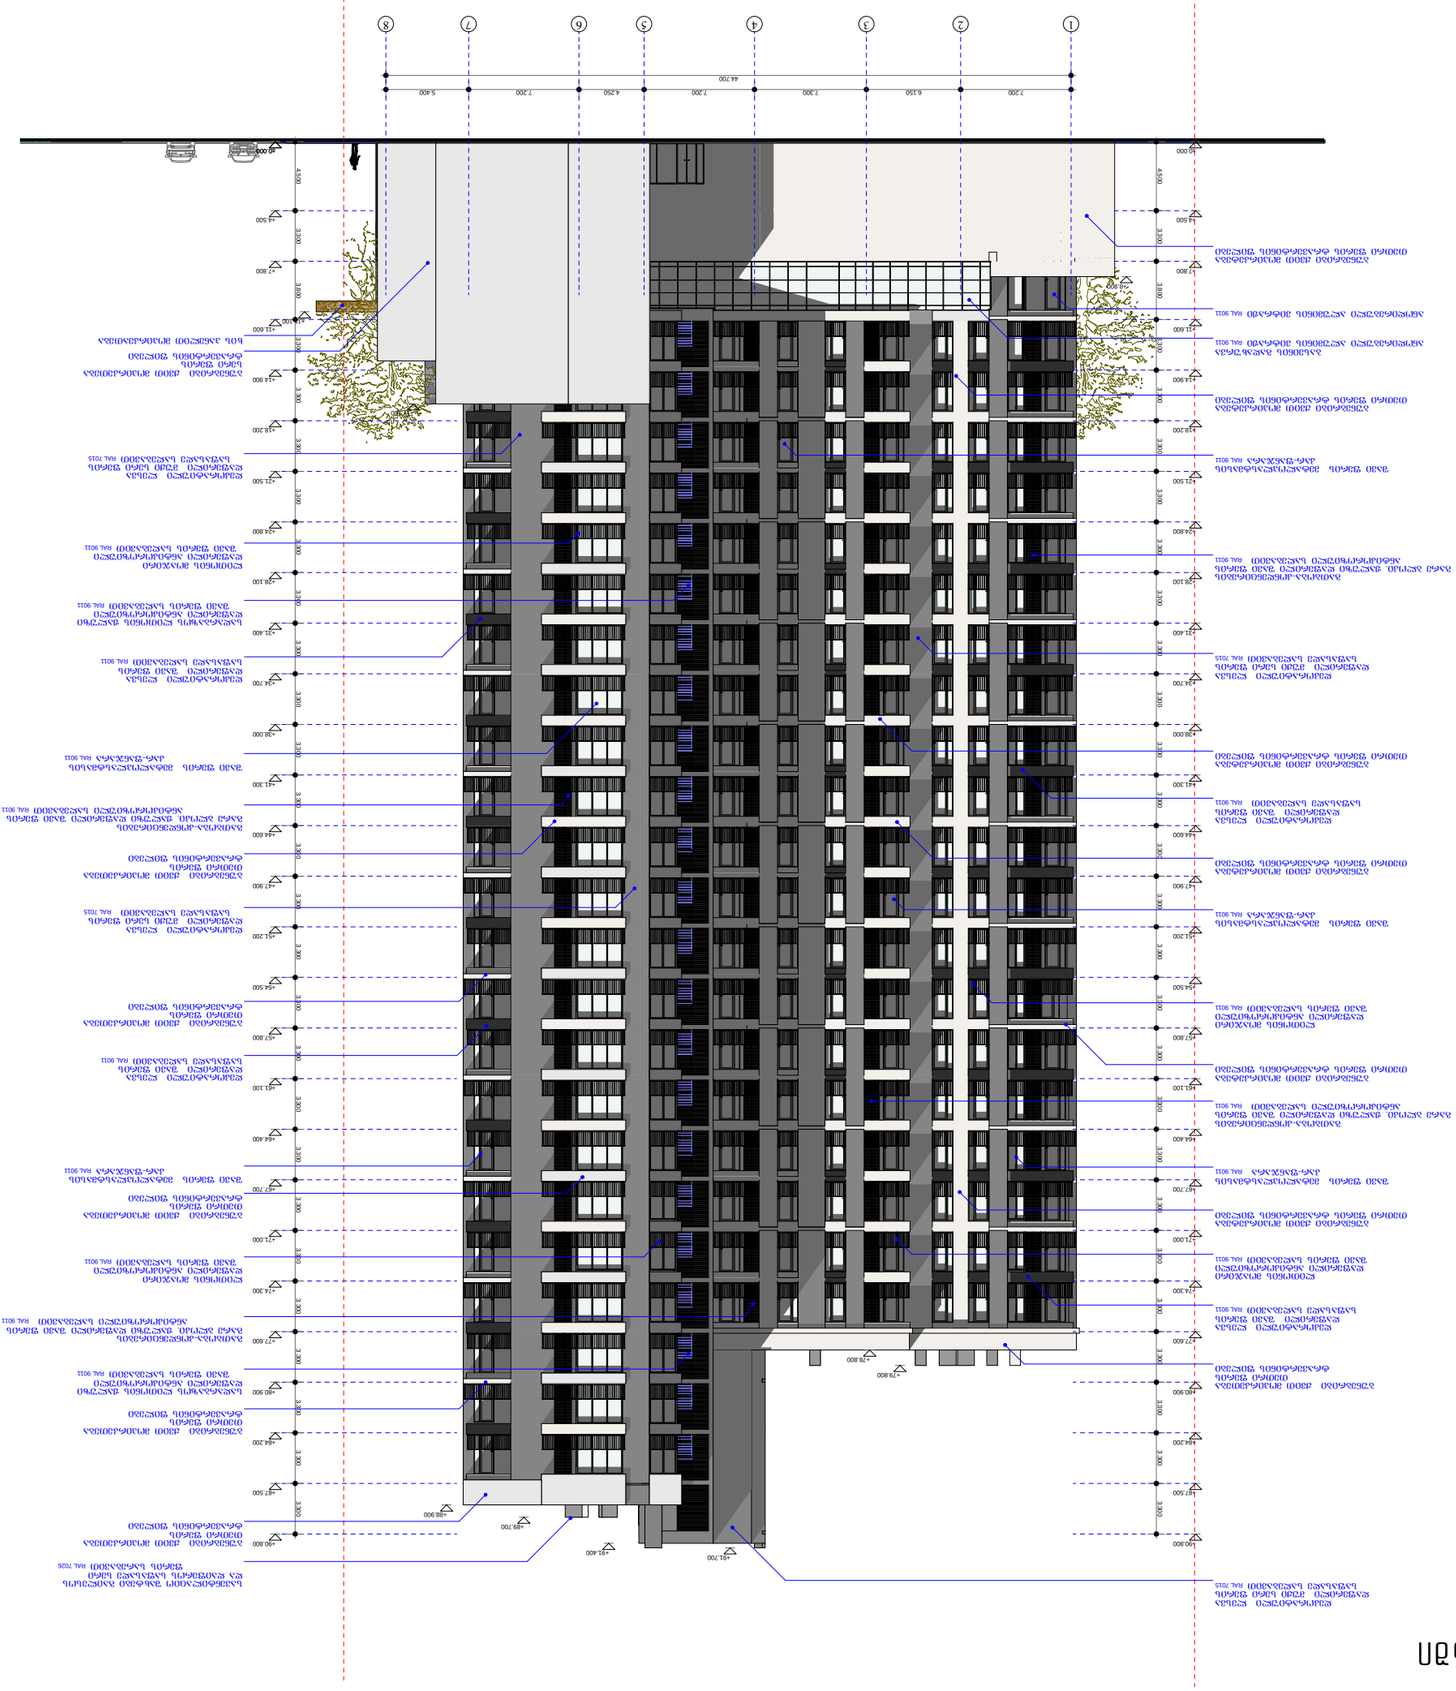

7.200 6.150 7.300 7.200 4.250 7.200 5.400

±0.000

+4.500

+7.800

+11.600

+14.900

+18.200

+21.500

+24.800

+28.100

+31.400

+34.700

+38.000

+41.300

+44.600

+47.900

+51.200

+54.500

+57.800

+61.100

+64.400

+67.700

+71.000

+74.300

+77.600

+80.900

+84.200

+87.500

+90.800

±0.000

+4.500

+7.800

+11.600

+14.900

+18.200

+21.500

+24.800

+28.100

+31.400

+34.700

+38.000

+41.300

+44.600

+47.900

+51.200

+54.500

+57.800

+61.100

+64.400

+67.700

+71.000

+74.300

+77.600

+80.900

+84.200

+87.500

+90.800

+88.900
+89.700
+91.400

+91.700

+79.800

+78.800

+8.800

+17.100

+11.100

44.700

4.500 3.300 3.800 3.300

4.500 3.300 3.800 3.300 ლითონის მოაჯირი დაფერილი ანტიკოროზიული შავი ფერის საღებავით RAL 9011 ლითონის მოაჯირი დაფერილი ანტიკოროზიული შავი ფერის საღებავით RAL 9011 ბუნებრიბი ქვით მოპირკეთება სერი ფერის ტრავერტინის ფილები ბუნებრიბი ქვით მოპირკეთება თეთრი ფერის ტრავერტინის ფილები დეკორატიული ლესვა დაფერილი მუქი სერი ფერის საფასადე საღებავით RAL 7015 დეკორატიული ლესვა დაფერილი მუქი სერი ფერის საფასადე საღებავით RAL 7015 დეკორატიული ლესვა დაფერილი შავი ფერის საფასადე საღებავით RAL 9011 შავი ფერის მეტალოპლასტმასის კარ-ფანჯარა RAL 9011 შავი ფერის მეტალოპლასტმასის კარ-ფანჯარა RAL 9011 დეკორატიული ლესვა დაფერილი შავი ფერის საფასადე საღებავით RAL 9011

ბუნებრიბი ქვით მოპირკეთება

თეთრი ფერის

ტრავერტინის ფილები

სავენტილაციო შახტები გაილესოს

და დაიფეროს საფასადე სერი

ფერის სარებავით RAL 7026

ლითონის მოაჯირი

დაფერილი ანტიკოროზიული

შავი ფერის საღებავით RAL 9011

ბუნებრიბი ქვით მოპირკეთება

თეთრი ფერის
ტრავერტინის ფილები

დეკორატიული ლესვა

დაფერილი მუქი სერი ფერის

საფასადე საღებავით RAL 7015

შავი ფერის მეტალოპლასტმასის

კარ-ფანჯარა RAL 9011

დეკორატიული ლესვა

დაფერილი შავი ფერის

საფასადე საღებავით RAL 9011

დეკორატიული ლესვა

დაფერილი შავი ფერის

საფასადე საღებავით RAL 9011

ლითონის მოაჯირი

დაფერილი ანტიკოროზიული

შავი ფერის საღებავით RAL 9011

შავი ფერის მეტალოპლასტმასის

კარ-ფანჯარა RAL 9011
ბუნებრიბი ქვით მოპირკეტება

თეთრი ფერის ტრავერტინის ფილები

ანოდირებული ალუმინის ვიტრაჟი RAL 9011

დეკორატიული ლესვა

დაფერილი მუქი სერი ფერის

საფასადე საღებავით RAL 7015

შავი ფერის მეტალოპლასტმასის

კარ-ფანჯარა RAL 9011

ბუნებრიბი ქვით მოპირკეტება

თეთრი ფერის ტრავერტინის ფილები

ბუნებრიბი ქვით მოპირკეტება

თეთრი ფერის ტრავერტინის ფილები

ბასეინის გადახურვა
ანოდირებული ალუმინის ვიტრაჟი RAL 9011

ბუნებრიბი ქვით მოპირკეტება

თეთრი ფერის ტრავერტინის ფილები

ხის პანელით მოპირკეათება

სადარბაზოს ლითონის ჟალუზი

დაფერილი ანტიკოროზიული

შავი ფერის საღებავით RAL 9011

სადარბაზოს ლითონის ჟალუზი

დაფერილი ანტიკოროზიული

შავი ფერის საღებავით RAL 9011

გათბობა-კონდენცირების

გარე ბლოკი. ჟალუზი დაფერილი შავი ფერის

ანტიკოროზიული საღებავით RAL 9011

გათბობა-კონდენცირების

გარე ბლოკი. ჟალუზი დაფერილი შავი ფერის

ანტიკოროზიული საღებავით RAL 9011

გათბობა-კონდენცირების
გარე ბლოკი. ჟალუზი დაფერილი შავი ფერის

ანტიკოროზიული საღებავით RAL 9011

გათბობა-კონდენცირების
გარე ბლოკი. ჟალუზი დაფერილი შავი ფერის

ანტიკოროზიული საღებავით RAL 9011

ბუნებრიბი ქვით მოპირკეთება

თეთრი ფერის

ტრავერტინის ფილები

ბუნებრიბი ქვით მოპირკეთება

თეთრი ფერის

ტრავერტინის ფილები

ბუნებრიბი ქვით მოპირკეთება

თეთრი ფერის

ტრავერტინის ფილები

ბუნებრიბი ქვით მოპირკეტება

თეთრი ფერის ტრავერტინის ფილები

ბუნებრიბი ქვით მოპირკეტება

თეთრი ფერის ტრავერტინის ფილები

1 2 3 4 5 6 7 8

A.S.S.A . ZAKARIADZE STR. TBILISI . GEORGIA . PHONE: +(995) 598-167-167 . MAIL: TEAMOFA.S.S.A@GMAIL.COM

თარიღი:

სტადია:

ფორმატი:

მასშტაბი:

ავტორი:

TAnaavtori:

ლევან ტურძელაძე

დირექტორი: გიორგი ხოსიტაშვილი

არქიტექტურული ნაწილი

08/14/2018

თინათინ ცოფურაშვილი
პირობითი ნიშნები:

შენიშვნები:

ნახაზი:

ფასადი 1–8 ღერძებში

1:100

A0

დამკვეთი:

ფურცელი:

პროექტი:

მრავალფუნქციურიკომპლექსი / შენობა

ქ. თბილისი, დიდუბის რაიონი

აკ. წერეთლის გამზირი # 50-52

s/k 01.13.05.011.007

გაფრთხილება !
დოკუმენტი წარმოადგენს შ.პ.ს. ა.ს,ს,ა –ს

საკუთრებას.
მისი კოპირება ან გავრცელება

იკრძალება ა.ს.ს.ა–ს თანხმობის გარეშე.

ნახაზის გამოყენება შესაძლებელია

მხოლოდ კონტრაქტით გათვალისწინებული

პირობებით.
–ბინის ფართში არ შედის

აივნის ფართი

–აივნის ფართი დათვლილია 100%

–ტერიტორიისანაზომიმოწოდებულია

დამკვეთისმიერ
–ზომებიმოცემულიამილიმეტრებში

–გათბობისქვაბისდაკონდიცირების

გარებლოკისადგილი

გათვალისწინებულიააივნებზე

(ფასადზეშეუმჩნეველად)

ღერძისხაზი

იატაკისნიშნული

–arqitEQtUrUli ±0.000 ნიშნული

შეესაბამება 441.81 აბსოლიტურ

ნიშნულს

SPs ,,იქსორი"

ნათია გონაძე

A03.03

ფასადი 1–8 ღერძებში

ა

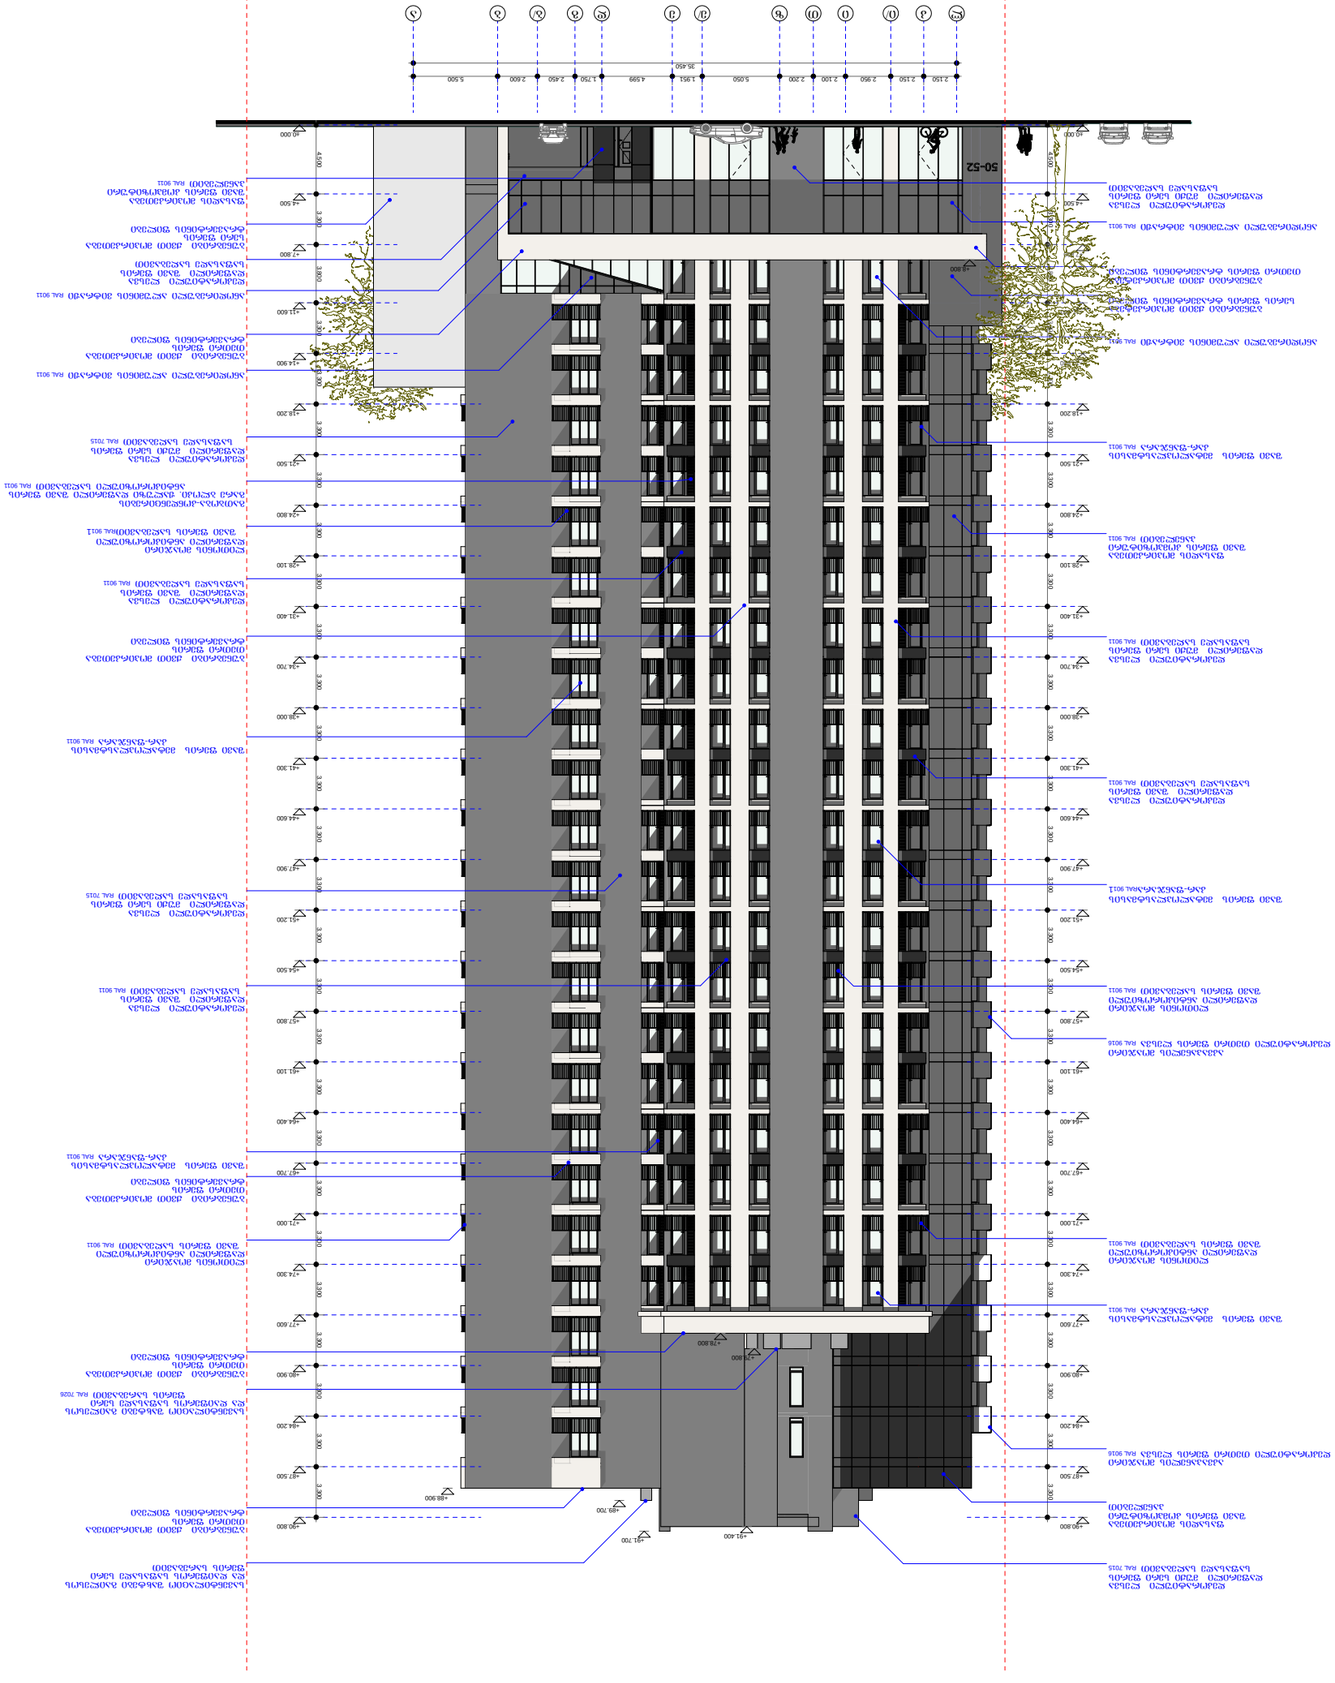

2.150 2.150 2.950 2.100 2.200 5.050 1.951 4.599 1.750 2.450 2.600 5.500

±0.000

+4.500

+7.800

+11.600

+14.900

+18.200

+21.500

+24.800

+28.100

+31.400

+34.700

+38.000

+41.300

+44.600

+47.900

+51.200

+54.500

+57.800

+61.100

+64.400

+67.700

+71.000

+74.300

+77.600

+80.900

+84.200

+87.500

+90.800

±0.000

+4.500

+7.800

+11.600

+14.900

+18.200

+21.500

+24.800

+28.100

+31.400

+34.700

+38.000

+41.300

+44.600

+47.900

+51.200

+54.500

+57.800

+61.100

+64.400

+67.700

+71.000

+74.300

+77.600

+80.900

+84.200

+87.500

+90.800

35.450

4.500 3.300 3.800 3.300

4.500 3.300 3.800 3.300+88.900

+89.700
+91.700

+91.400

+78.800
+79.800

+13.100

+8.800

ლითონის მოაჯირი

დაფერილი ანტიკოროზიული

შავი ფერის saRebaviTRAL 9011

ლითონის მოაჯირი

დაფერილი ანტიკოროზიული

შავი ფერის საღებავით RAL 9011

ბუნებრიბი ქვით მოპირკეთება

თეთრი ფერის

ტრავერტინის ფილები

ბუნებრიბი ქვით მოპირკეთება

თეთრი ფერის

ტრავერტინის ფილები

ბუნებრიბი ქვით მოპირკეთება

თეთრი ფერის

ტრავერტინის ფილები

დეკორატიული ლესვა

დაფერილი მუქი სერი ფერის

საფასადე საღებავით RAL 7015

დეკორატიული ლესვა

დაფერილი მუქი სერი ფერის

საფასადე საღებავით RAL 7015

დეკორატიული ლესვა

დაფერილი შავი ფერის

საფასადე საღებავით RAL 9011

შავი ფერის მეტალოპლასტმასის

კარ-ფანჯარა RAL 9011
შავი ფერის მეტალოპლასტმასის

კარ-ფანჯარა RAL 9011
დეკორატიული ლესვა

დაფერილი შავი ფერის

საფასადე საღებავით RAL 9011

ანოდირებული ალუმინის ვიტრაჟი RAL 9011

ბუნებრიბი ქვით მოპირკეთება

თეთრი ფერის

ტრავერტინის ფილები

სავენტილაციო შახტები გაილესოს

და დაიფეროს საფასადე სერი

ფერის სარებავით

ლითონის მოაჯირი

დაფერილი ანტიკოროზიული

შავი ფერის საღებავით RAL 9011

დეკორატიული ლესვა

დაფერილი მუქი სერი ფერის

საფასადე საღებავით RAL 9011

შავი ფერის მეტალოპლასტმასის

კარ-fanjaraRAL 9011

დეკორატიული ლესვა

დაფერილი შავი ფერის

საფასადე საღებავით RAL 9011

ლითონის მოაჯირი

დაფერილი ანტიკოროზიული

შავი ფერის საღებავით RAL 9011

შავი ფერის მეტალოპლასტმასის

კარ-ფანჯარა RAL 9011
ბუნებრიბი ქვით მოპირკეტება

სერის ფერის ტრავერტინის ფილები

ანოდირებული ალუმინის ვიტრაჟი RAL 9011

ბუნებრიბი ქვით მოპირკეტება

თეთრი ფერის ტრავერტინის ფილები

აკვაპანელის მოაჯირი
დეკორატიული თეთრი ფერის ლესვა RAL 9016

დეკორატიული ლესვა

დაფერილი მუქი სერი ფერის

საფასადე საღებავით RAL 7015

შავი ფერის მეტალოპლასტმასის

კარ-ფანჯარა RAL 9011

ბუნებრიბი ქვით მოპირკეთება

სერი ფერის

ტრავერტინის ფილები

აკვაპანელის მოაჯირი
დეკორატიული თეთრი ფერის ლესვა RAL 9016

დეკორატიული ლესვა

დაფერილი შავი ფერის

საფასადე საღებავით

დეკორატიული ლესვა

დაფერილი მუქი სერი ფერის

საფასადე საღებავით

ფასადის მოპირკეთება

შავი ფერის კომპოზიტური

პანელებით
ფასადის მოპირკეთება

შავი ფერის კომპოზიტური

პანელებით RAL 9011

ანოდირებული ალუმინის ვიტრაჟი RAL 9011

ანოდირებული ალუმინის ვიტრაჟი RAL 9011

სავენტილაციო შახტები გაილესოს

და დაიფეროს საფასადე სერი

ფერის სარებავით RAL 7026

ბუნებრიბი ქვით მოპირკეთება

თეთრი ფერის

ტრავერტინის ფილები

გათბობა-კონდენცირების

გარე ბლოკი. ჟალუზი დაფერილი შავი ფერის

ანტიკოროზიული საღებავით RAL 9011

ფასადის მოპირკეთება

შავი ფერის კომპოზიტური

პანელებით RAL 9011

l k i/ i T z e/ e d g b/ b a

A.S.S.A . ZAKARIADZE STR. TBILISI . GEORGIA . PHONE: +(995) 598-167-167 . MAIL: TEAMOFA.S.S.A@GMAIL.COM

თარიღი:

სტადია:

ფორმატი:

მასშტაბი:

ავტორი:

TAnaavtori:

ლევან ტურძელაძე

დირექტორი: გიორგი ხოსიტაშვილი

არქიტექტურული ნაწილი

08/14/2018

თინათინ ცოფურაშვილი
პირობითი ნიშნები:

შენიშვნები:

ნახაზი:

ფასადი L–A ღერძებში

1:100

A0

დამკვეთი:

ფურცელი:

პროექტი:

მრავალფუნქციურიკომპლექსი / შენობა

ქ. თბილისი, დიდუბის რაიონი

აკ. წერეთლის გამზირი # 50-52

s/k 01.13.05.011.007

გაფრთხილება !
დოკუმენტი წარმოადგენს შ.პ.ს. ა.ს,ს,ა –ს

საკუთრებას.
მისი კოპირება ან გავრცელება

იკრძალება ა.ს.ს.ა–ს თანხმობის გარეშე.

ნახაზის გამოყენება შესაძლებელია

მხოლოდ კონტრაქტით გათვალისწინებული

პირობებით.
–ბინის ფართში არ შედის

აივნის ფართი

–აივნის ფართი დათვლილია 100%

–ტერიტორიისანაზომიმოწოდებულია

დამკვეთისმიერ
–ზომებიმოცემულიამილიმეტრებში

–გათბობისქვაბისდაკონდიცირების

გარებლოკისადგილი

გათვალისწინებულიააივნებზე

(ფასადზეშეუმჩნეველად)

ღერძისხაზი

იატაკისნიშნული

–arqitEQtUrUli ±0.000 ნიშნული

შეესაბამება 441.81 აბსოლიტურ

ნიშნულს

SPs ,,იქსორი"

ნათია გონაძე

A03.04

ფასადი L–A ღერძებში

ა