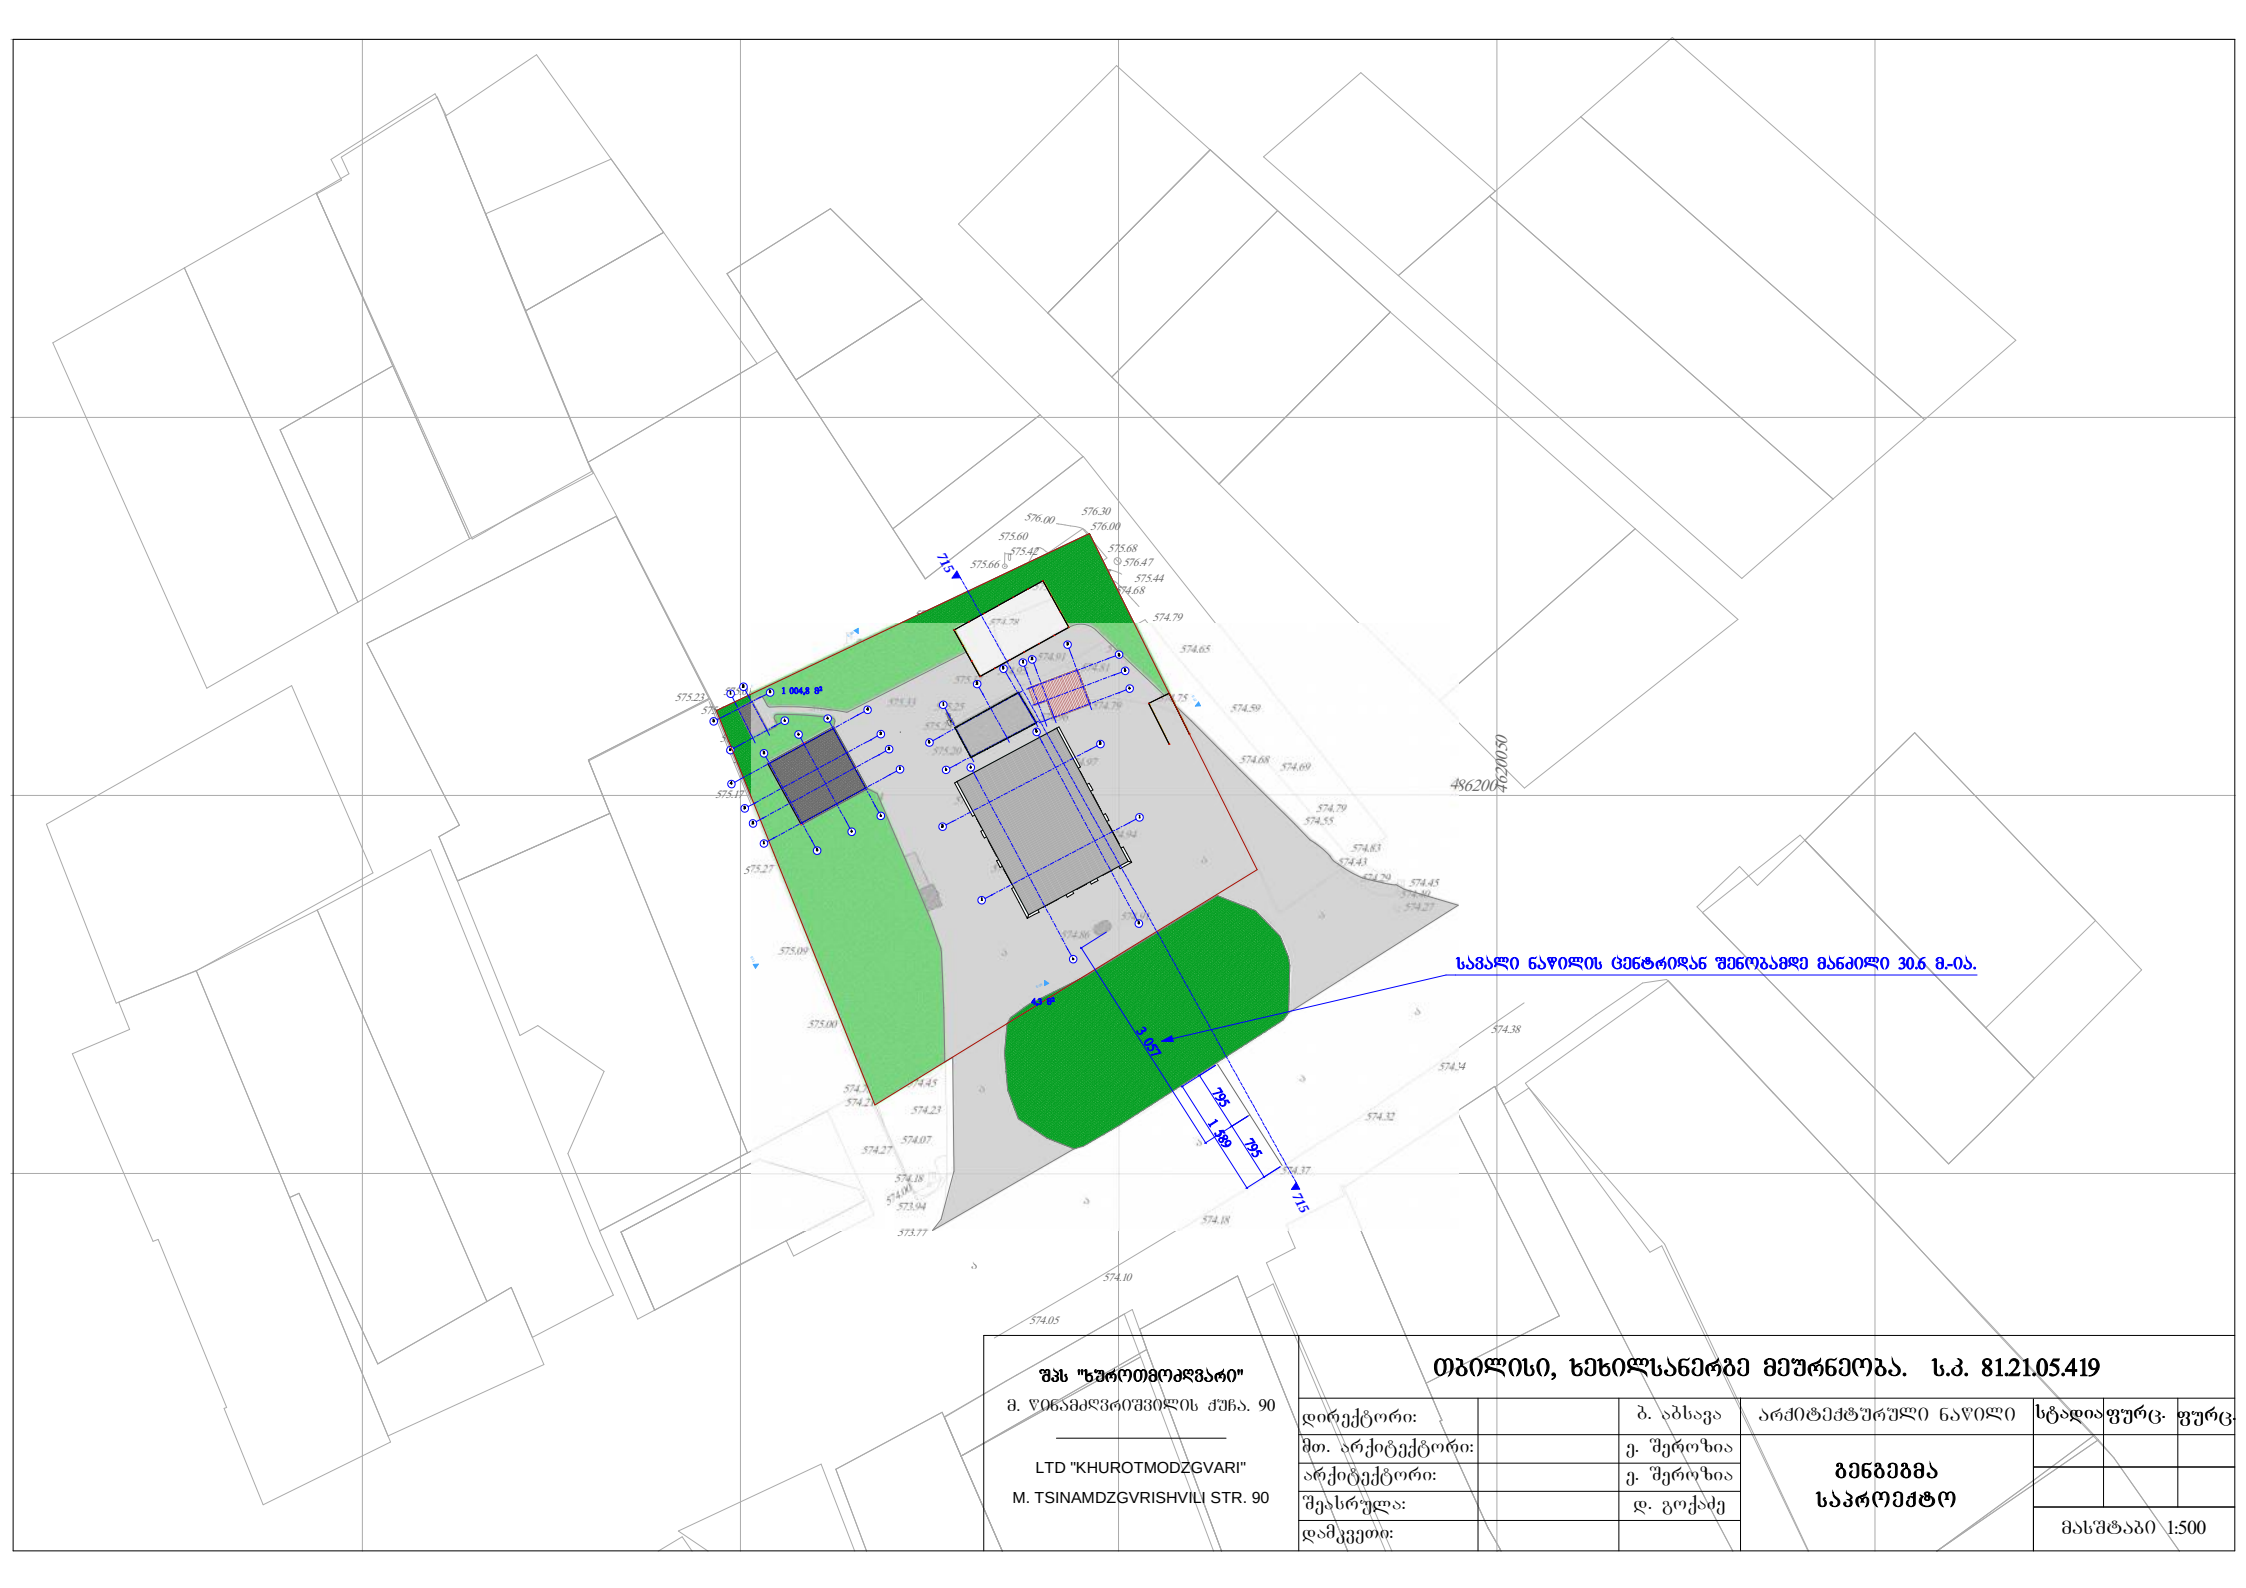


შპს "ხუროთმოძღვარი" მ. წინამძღვრიშვილის ქუჩა. 90 LTD "KHUROTMODZGVARI" M. TSINAMDZGVRISHVILI STR. 90	თბილისი, ხეხილსანერგე მეურნეობა. ს.კ. 81.21.05.419					
	დირექტორი:		ბ. აბსავა	არქიტექტურული ნაწილი	სტადია	ფურც. ფურც.
	მთ. არქიტექტორი:		ე. შეროზია			
	არქიტექტორი:		ე. შეროზია	გენგეგმა საპროექტო		
	შესრულა:		დ. გოქაძე		მასშტაბი 1:500	
	დამკვეთი:					