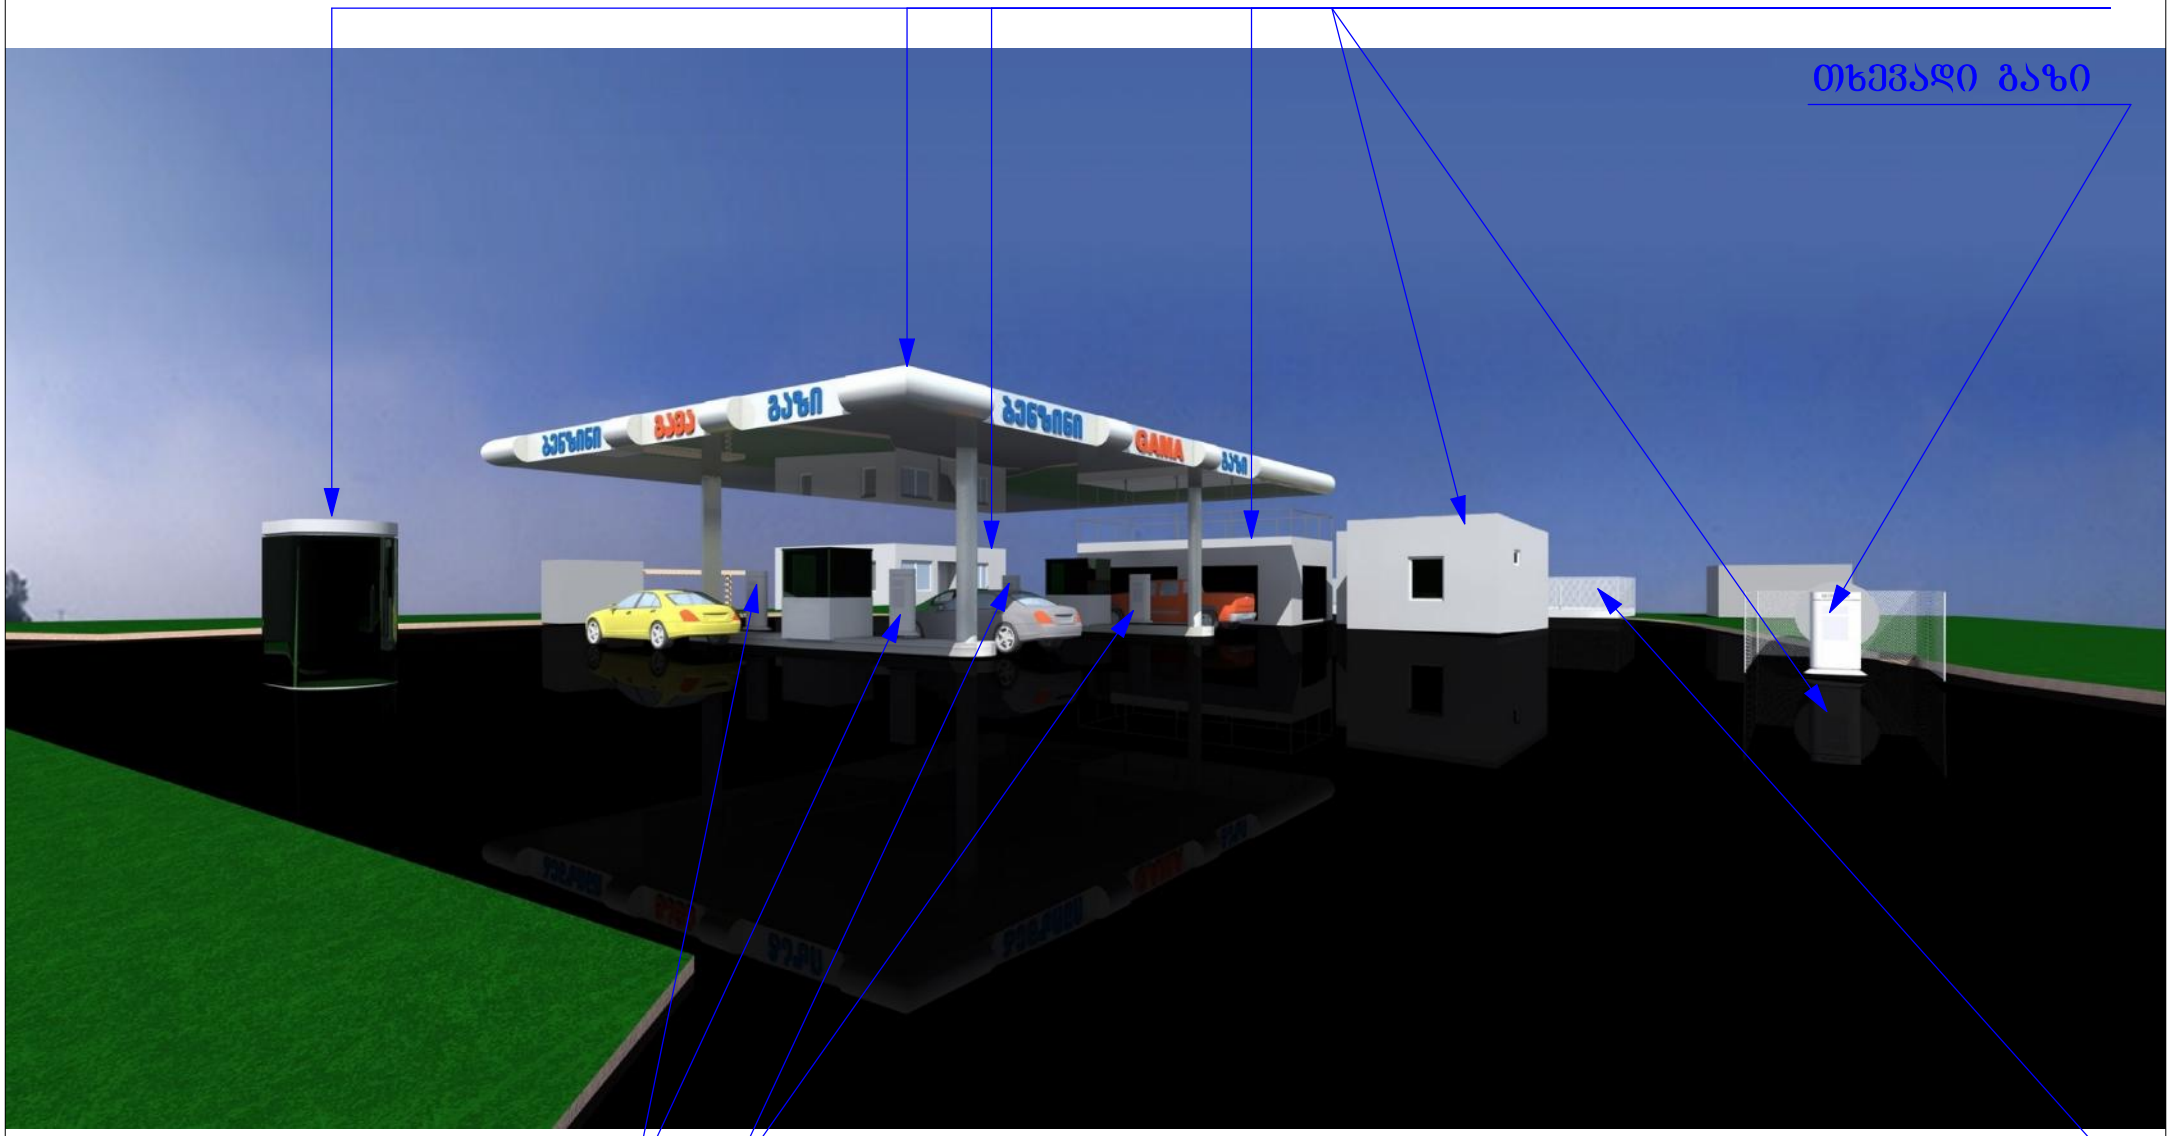

შპს "ხუროთმოძღვარი" მ. წინამძღვრიშვილის ქუჩა. 90 LTD "KHUROTMODZGVARI" M. TSINAMDZGVRISHVILI STR. 90	თბილისი, ხეხილსანერგე მეურნეობა. ს.კ. 81.21.05.419					
დირექტორი:		ბ. აბსავა	არქიტექტურული ნაწილი	სტადია	ფურც.	ფურც.
მთ. არქიტექტორი:		ე. შეროზია	პერსპექტივა			
არქიტექტორი:		ე. შეროზია				
შეასრულა:		დ. გოქაძე		მასშტაბი 1:300		
დამკვეთი:						

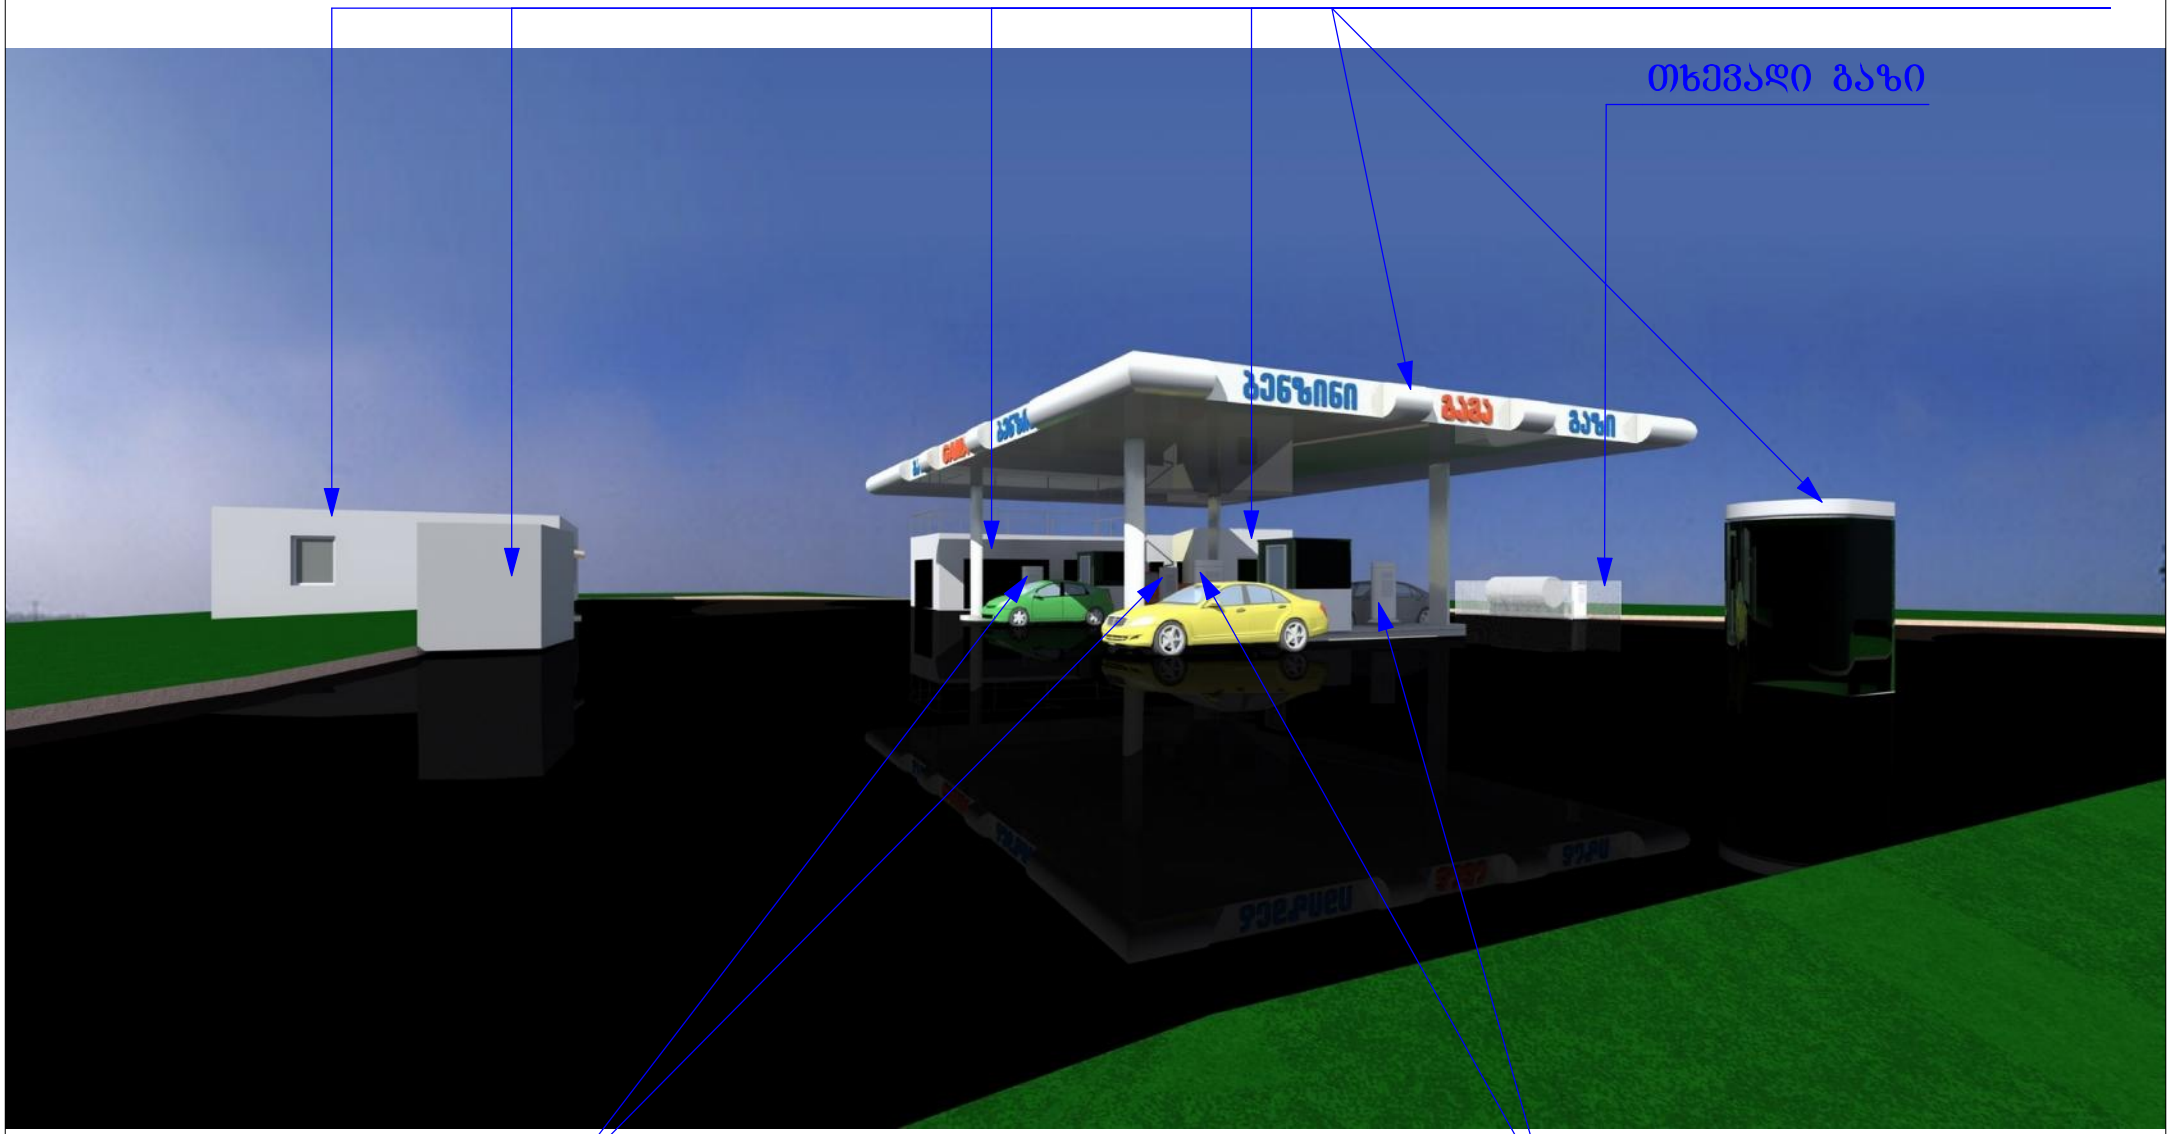

შპს "ხუროთმოძღვარი" მ. წინამძღვრიშვილის ქუჩა. 90 LTD "KHUROTMODZGVARI" M. TSINAMDZGVRISHVILI STR. 90	თბილისი, ხეხილსანერგე მეურნეობა. ს.კ. 81.21.05.419						
	დირექტორი:		ბ. აბსავა	არქიტექტურული ნაწილი	სტადია	ფურც.	ფურც.
	მთ. არქიტექტორი:		ე. შეროზია	პერსპექტივი			
	არქიტექტორი:		ე. შეროზია				
	შეასრულა:		დ. გოქაძე		მასშტაბი 1:300		
	დამკვეთი:						



შპს "ხუროთმოძღვარი" მ. წინამძღვრიშვილის ქუჩა. 90 LTD "KHUROTMODZGVARI" M. TSINAMDZGVRISHVILI STR. 90	თბილისი, ხეხილსანერგე მეურნეობა. ს.კ. 81.21.05.419					
	დირექტორი:		ბ. აბსავა	არქიტექტურული ნაწილი	სტადია	ფურც. ფურც.
	მთ. არქიტექტორი:		ე. შეროზია	პერსპექტივი		
	არქიტექტორი:		ე. შეროზია			
	შეასრულა:		დ. გოქაძე		მასშტაბი 1:300	
	დამკვეთი:					

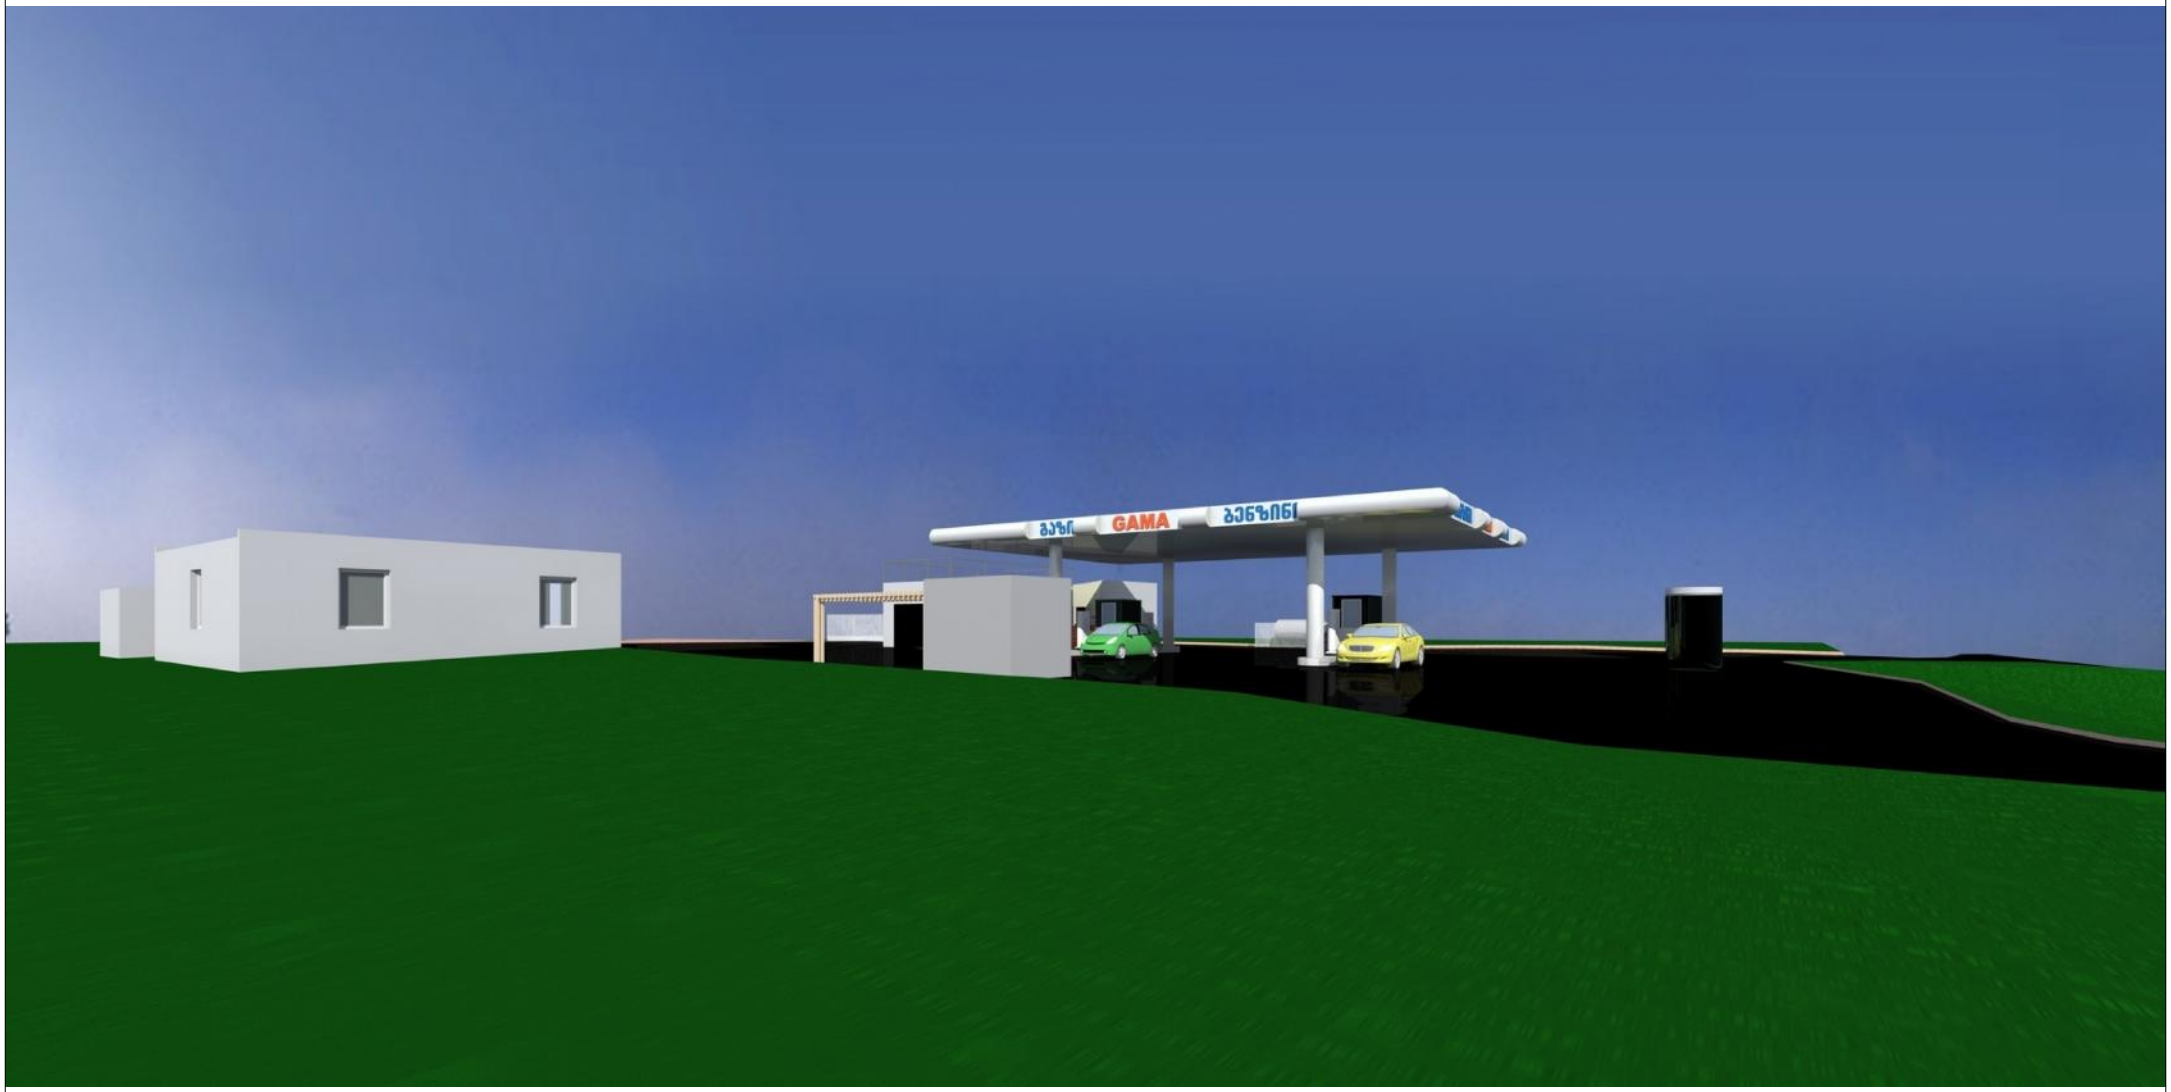

შპს "ხუროთმოძღვარი" მ. წინამძღვრიშვილის ქუჩა. 90 LTD "KHUROTMODZGVARI" M. TSINAMDZGVRISHVILI STR. 90	თბილისი, ხეხილსანერგე მეურნეობა. ს.კ. 81.21.05.419						
	დირექტორი:		ბ. აბსავა	არქიტექტურული ნაწილი	სტადია	ფურც.	ფურც.
	მთ. არქიტექტორი:		ე. შეროზია	პერსპექტივი			
	არქიტექტორი:		ე. შეროზია				
	შეასრულა:		დ. გოქაძე		მასშტაბი 1:300		
	დამკვეთი:						

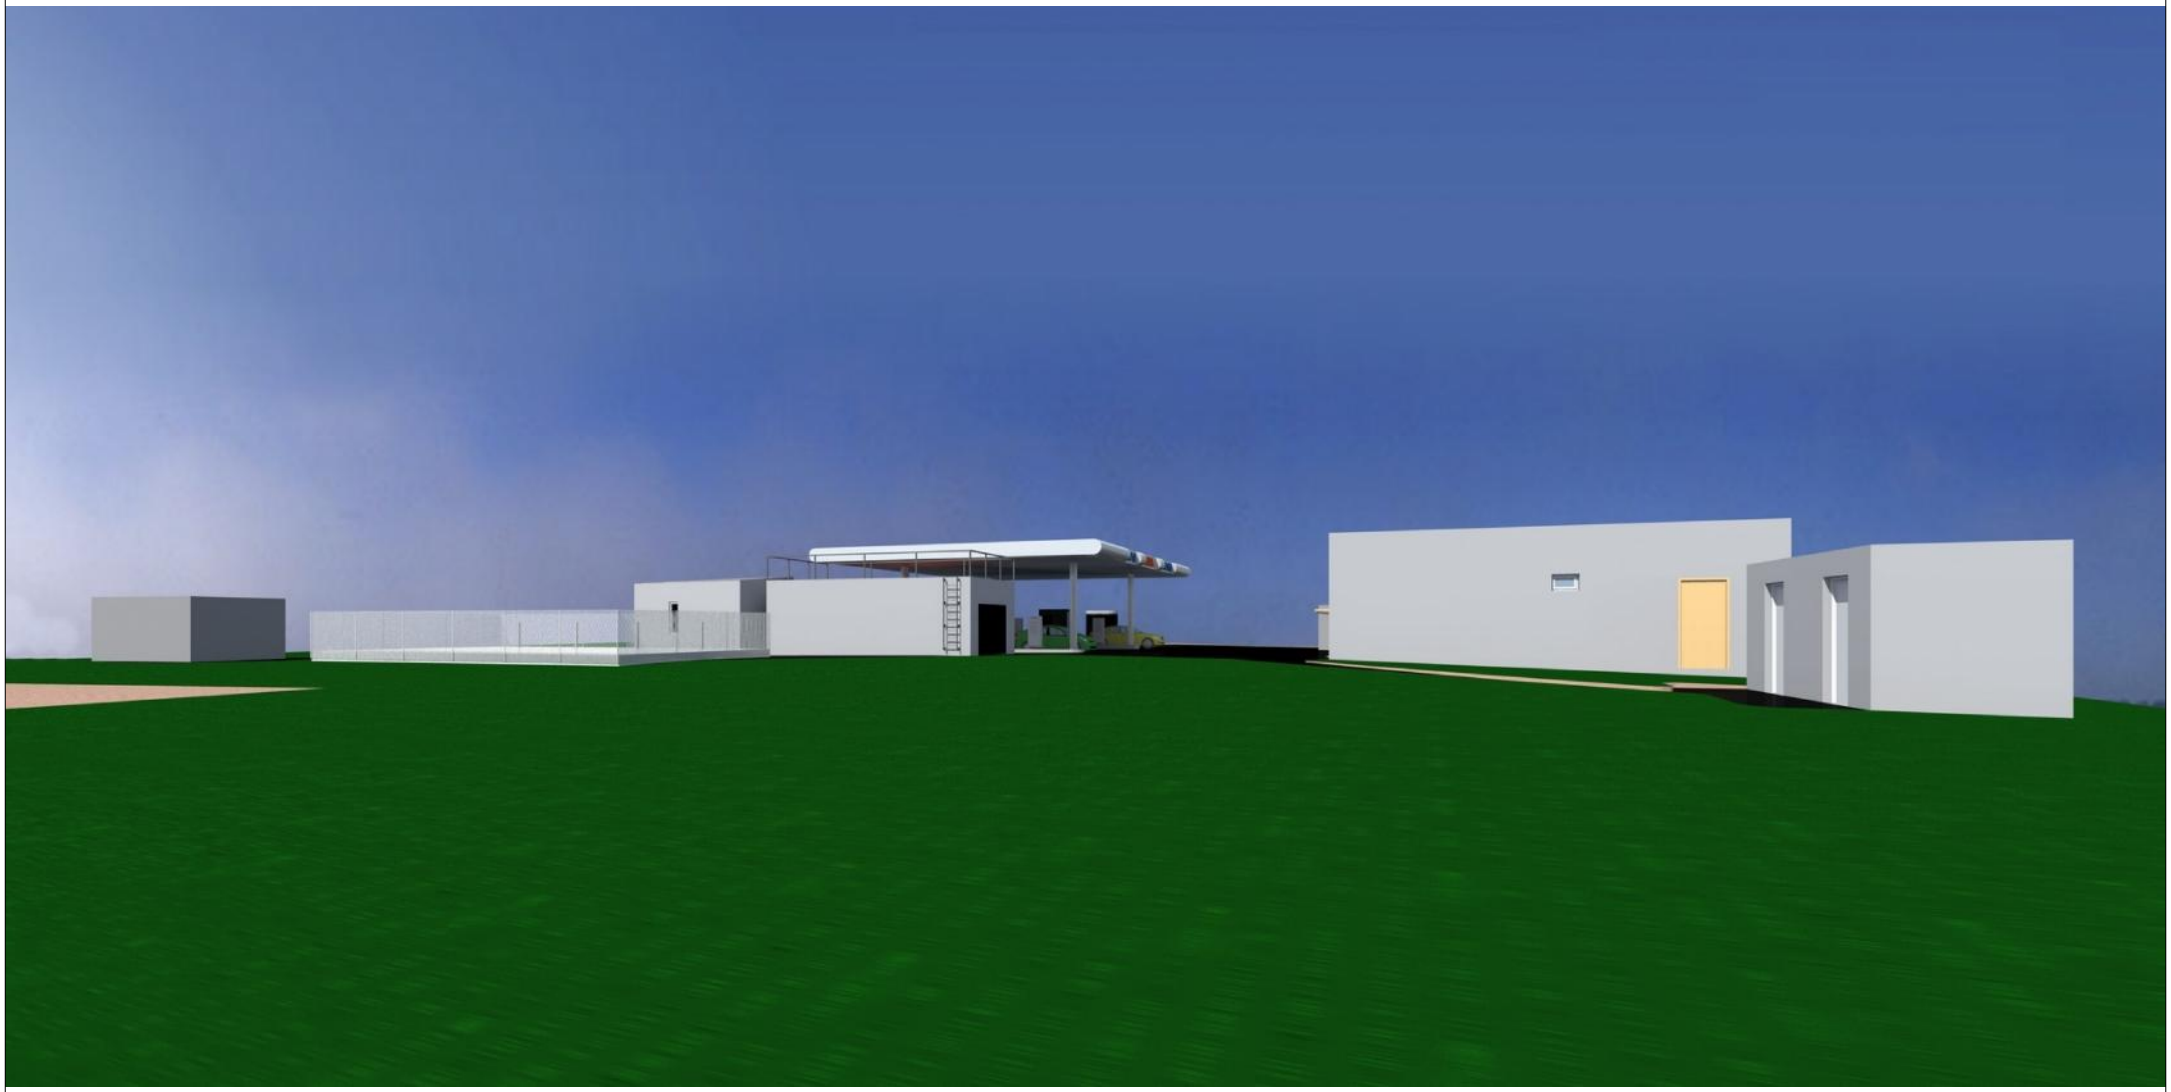

შპს "ხუროთმოძღვარი" მ. წინამძღვრიშვილის ქუჩა. 90 LTD "KHUROTMODZGVARI" M. TSINAMDZGVRISHVILI STR. 90	თბილისი, ხეხილსანერგე მეურნეობა. ს.კ. 81.21.05.419						
	დირექტორი:		ბ. აბსავა	არქიტექტურული ნაწილი	სტადია	ფურც.	ფურც.
	მთ. არქიტექტორი:		ე. შეროზია	პერსპექტივი			
	არქიტექტორი:		ე. შეროზია				
	შეასრულა:		დ. გოქაძე		მასშტაბი 1:300		
	დამკვეთი:						