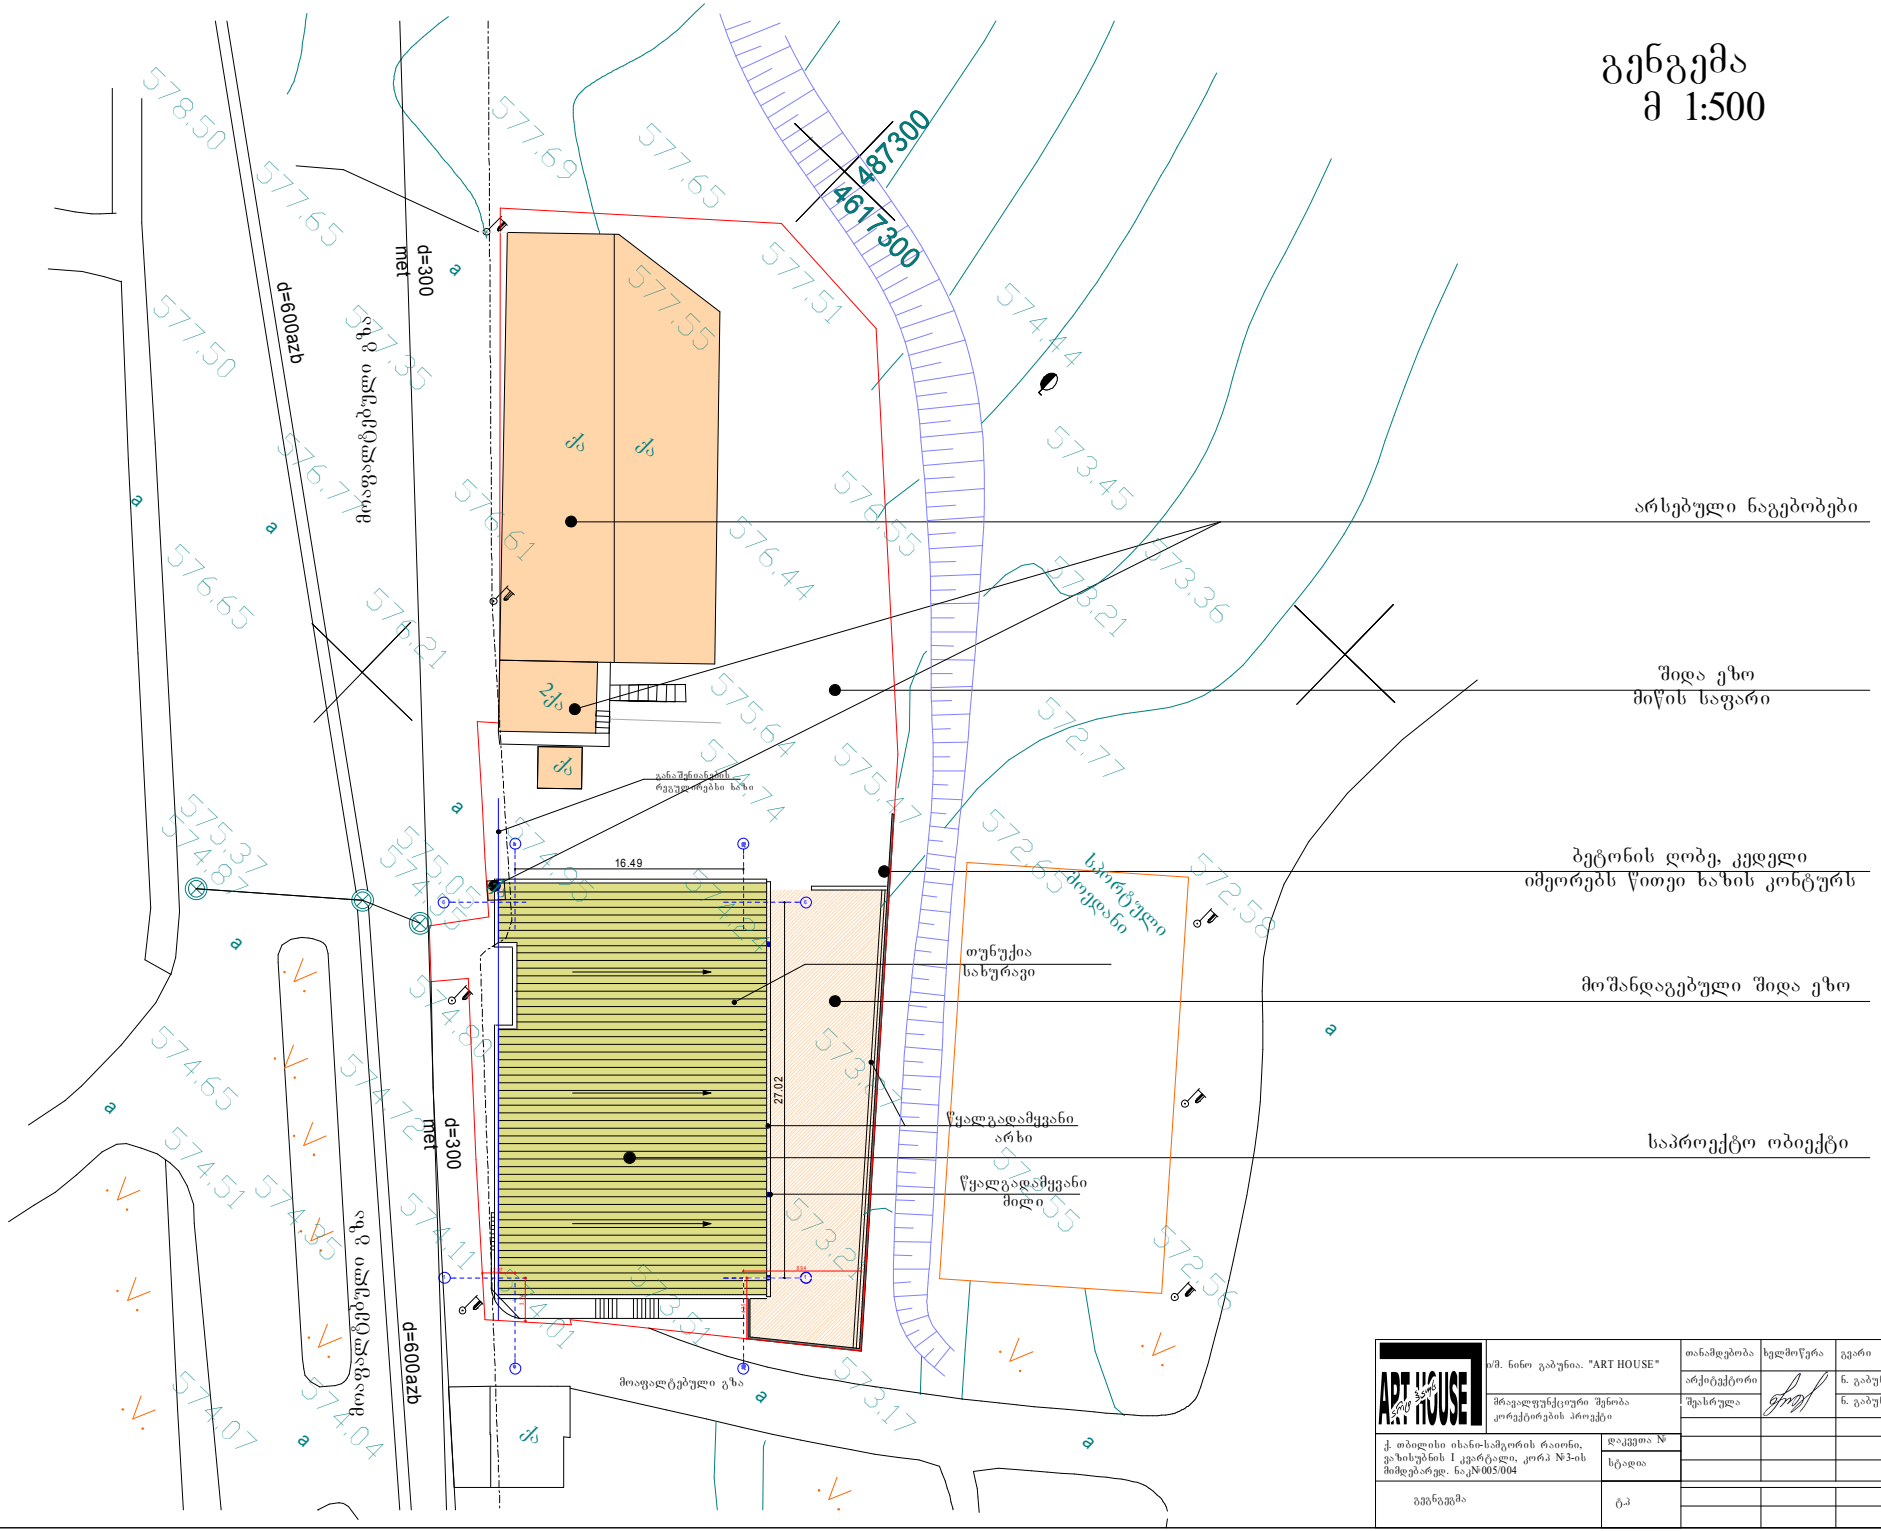
გენგეგმა
მ 1:500
არსებული ნაგებობები
შიდა ეზო
მიწის საფარი
ბეტონის ღობე, კედელი
იმეორებს წითელი ხაზის კონტურს
მოშანდაგებული შიდა ეზო
საპროექტო ობიექტი
თუნუქია
სახურავი
წყალგადამყვანი
არხი
წყალგადამყვანი
მილი
სპორტული მოედანი
16.49
27.02
d=600azb
d=300
met
მოაფალტებული გზა
ქარ
ART HOUSE
ს/მ. ნინო გაბუნია. "ART HOUSE"
მრავალფუნქციური შენობა
კორპუსების პროექტი
ქ. თბილისი ისანი-სამგორის რაიონი,
ვაზისუბნის I კვარტალი, კორპ №3-ის
მიმდებარედ. ნაკ№005/004
თანამდებობა
ხელმოწერა
გვარი
ფურცელი
არქიტექტორი
ნ. გაბუნია
შესრულა
ნ. გაბუნია
ფურცელი
დაქვეთა №
სტადია
ტ.პ
გეგმა
მაშტაბი
1:500