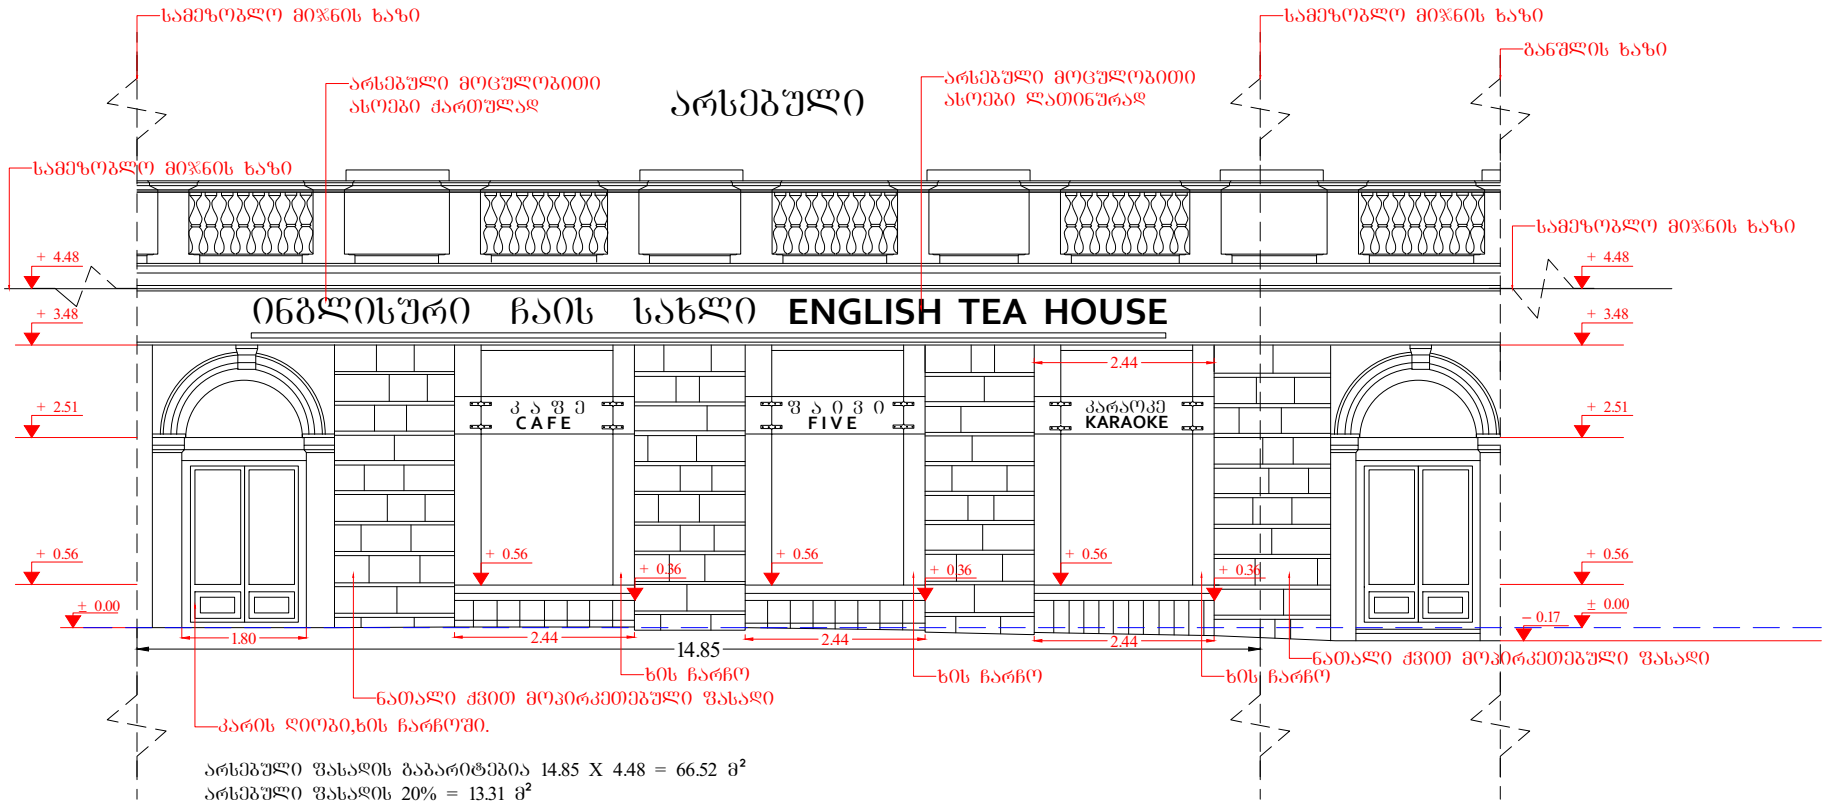

11.10.2018	1:100	დამკვეთი : "ჯორჯიან ბრუპი"	ქ.თბილისი. მარჯანიშვილის № 5 ს/კ 01.16.05.001.002		
		დაინტერესებული პირი /ჯორჯიან ბრუპი/	დირექტორი		გ. ავაზაშვილი
		პასუხისმგებელი პირი /გიორგი ავაზაშვილი/	პაზომა		გ. ავაზაშვილი
			დაამუშავა		გ. ავაზაშვილი

Neo Klasiki creative studio

შემოქმედებითი სტუდიო
„ნეო კლასიკი"

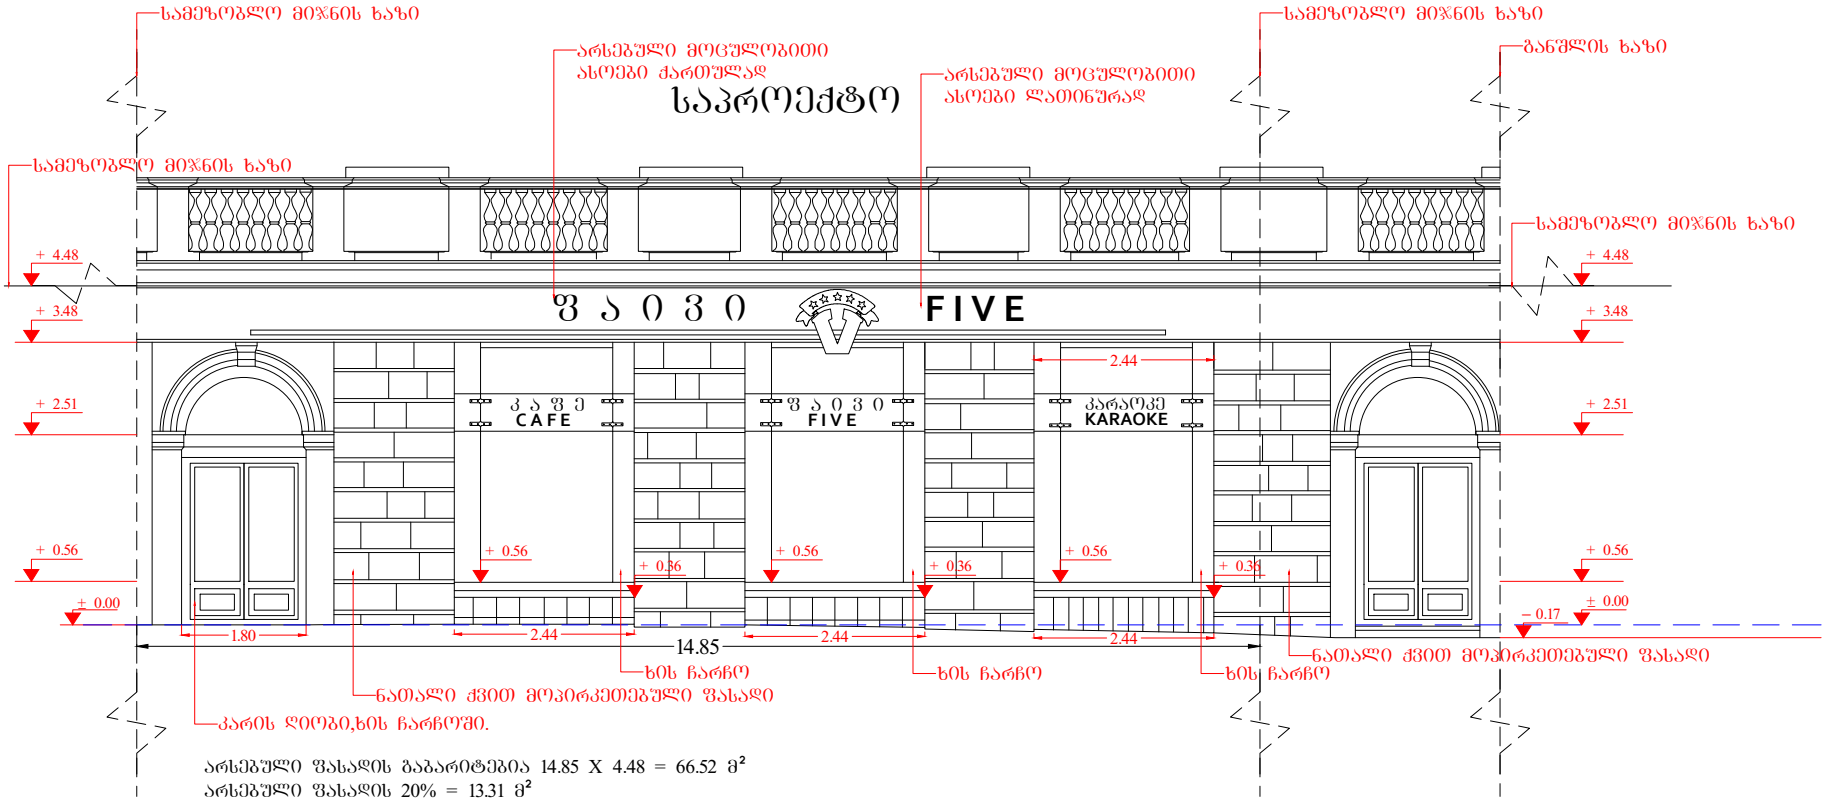

არსებული ფასადის ბაბარიტებია 14.85 X 4.48 = 66.52 მ²
არსებული ფასადის 20% = 13.31 მ²
არსებული მოცულობითი ასოების ბაბარიტები 0.50 X 5.70 = 2.85 მ²

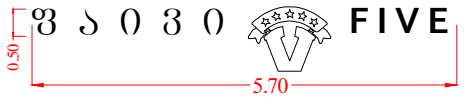

11.10.2018	1:100	დამკვეთი : "ჯორჯიან ბრუპი"	ქ.თბილისი. მარჯანიშვილის № 5 ს/კ 01.16.05.001.002	შემოქმედებითი სტუდიო „ნეო კლასიკი"
		დაინტერესებული პირი /ჯორჯიან ბრუპი/	დირექტორი	გ. ავაზაშვილი
		პასუხისმგებელი პირი /გიორგი ავაზაშვილი/	ავტორი	გ. ავაზაშვილი
			დაამუშავა	გ. ავაზაშვილი

ფოტომონტაჟი



არსებული ფასადის ბაბარიტებია 14.85 X 4.48 = 66.52 მ²

არსებული ფასადის 20% = 13.31 მ²

არსებული მოცულობითი ასოების ბაბარიტები 0.50 X 5.70 = 2.85 მ²

