ქ. თბილისი, ჭუბა წინანდალი №9 და მისი მიმდებარე ტერიტორიის

ტოპოგეგმა

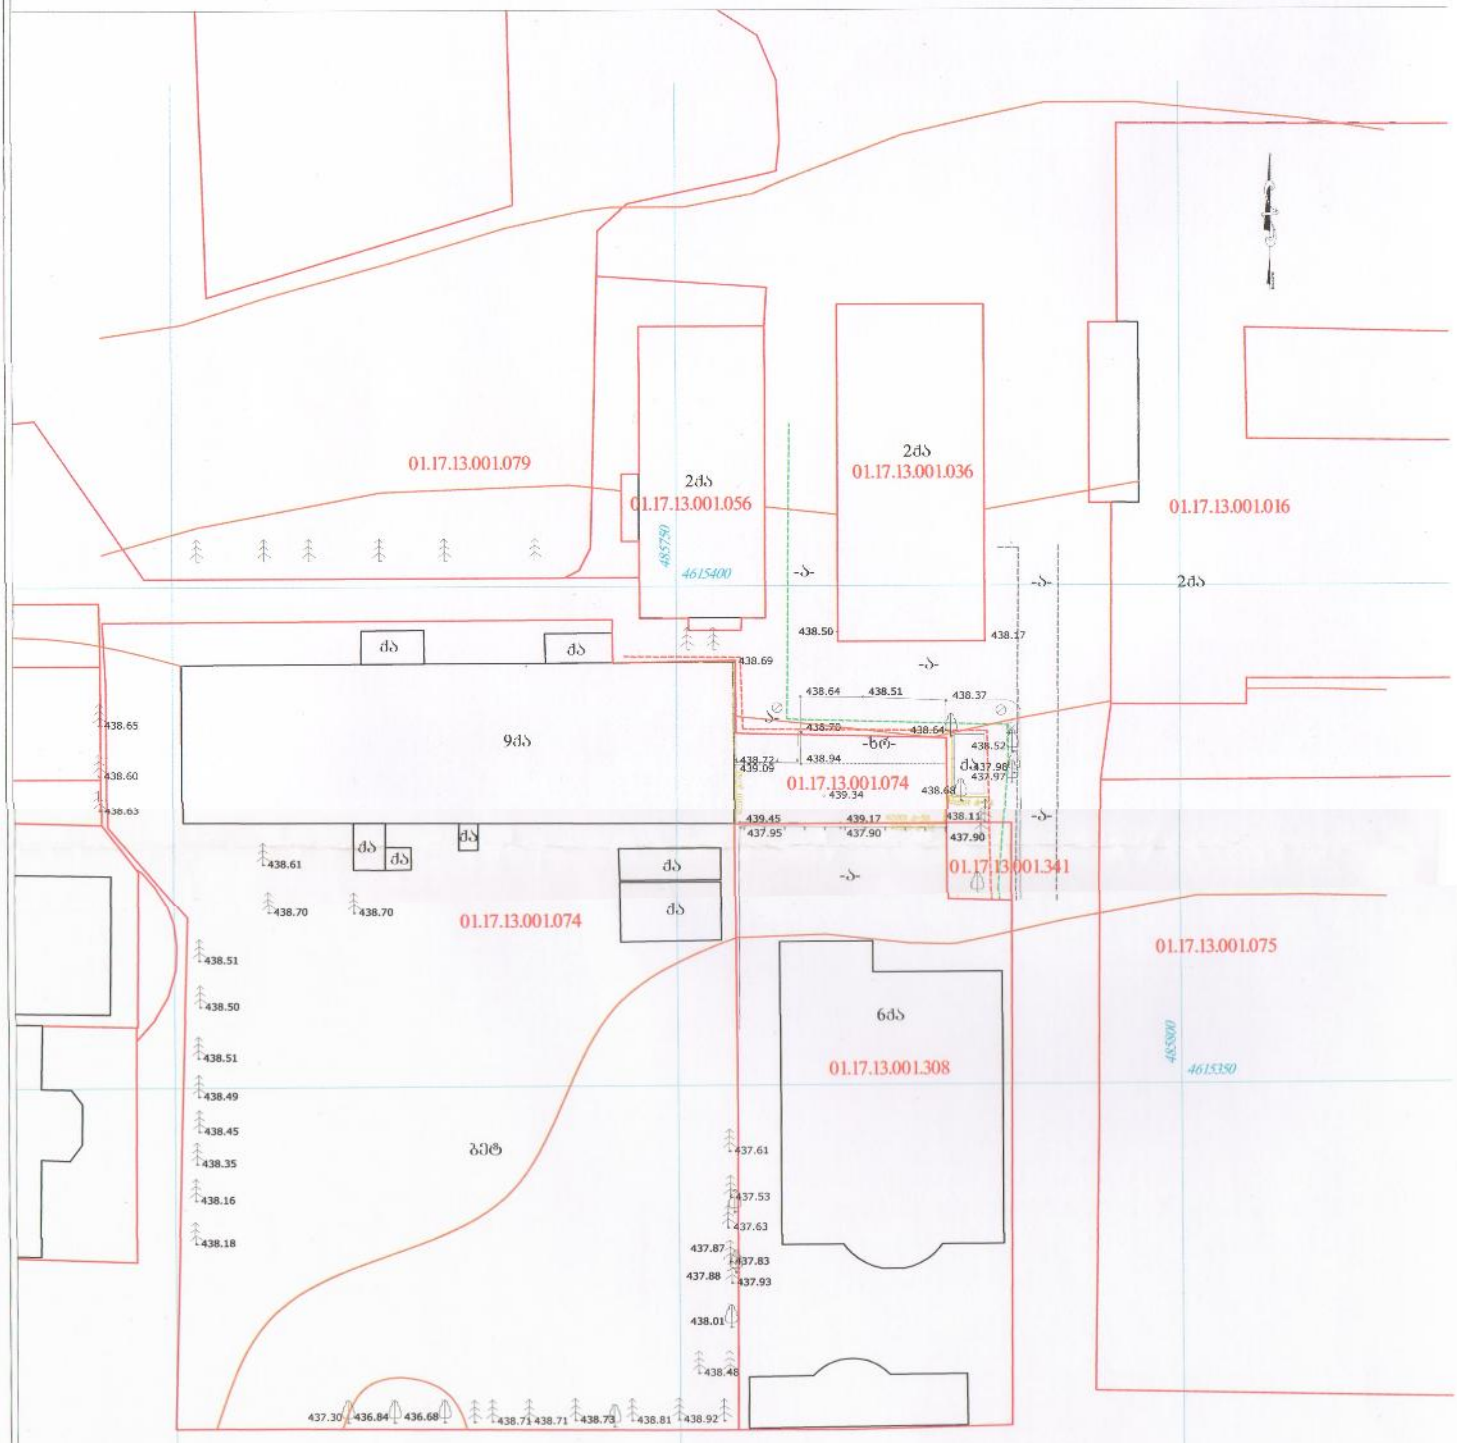

პირობითი აღნიშვნები	
WGS 1984-ში პროექციის სისტემაში UTM პროექციით	

შპს "ფირსტი"	"FIRST" Ltd
დირექტორი	/ხაზინოვი ი/
არხისი	/ხაზინოვი ი/
დახაზა	/ხაზინოვი ი/
მასშტაბი: 1:500	17/01/2018 წ.

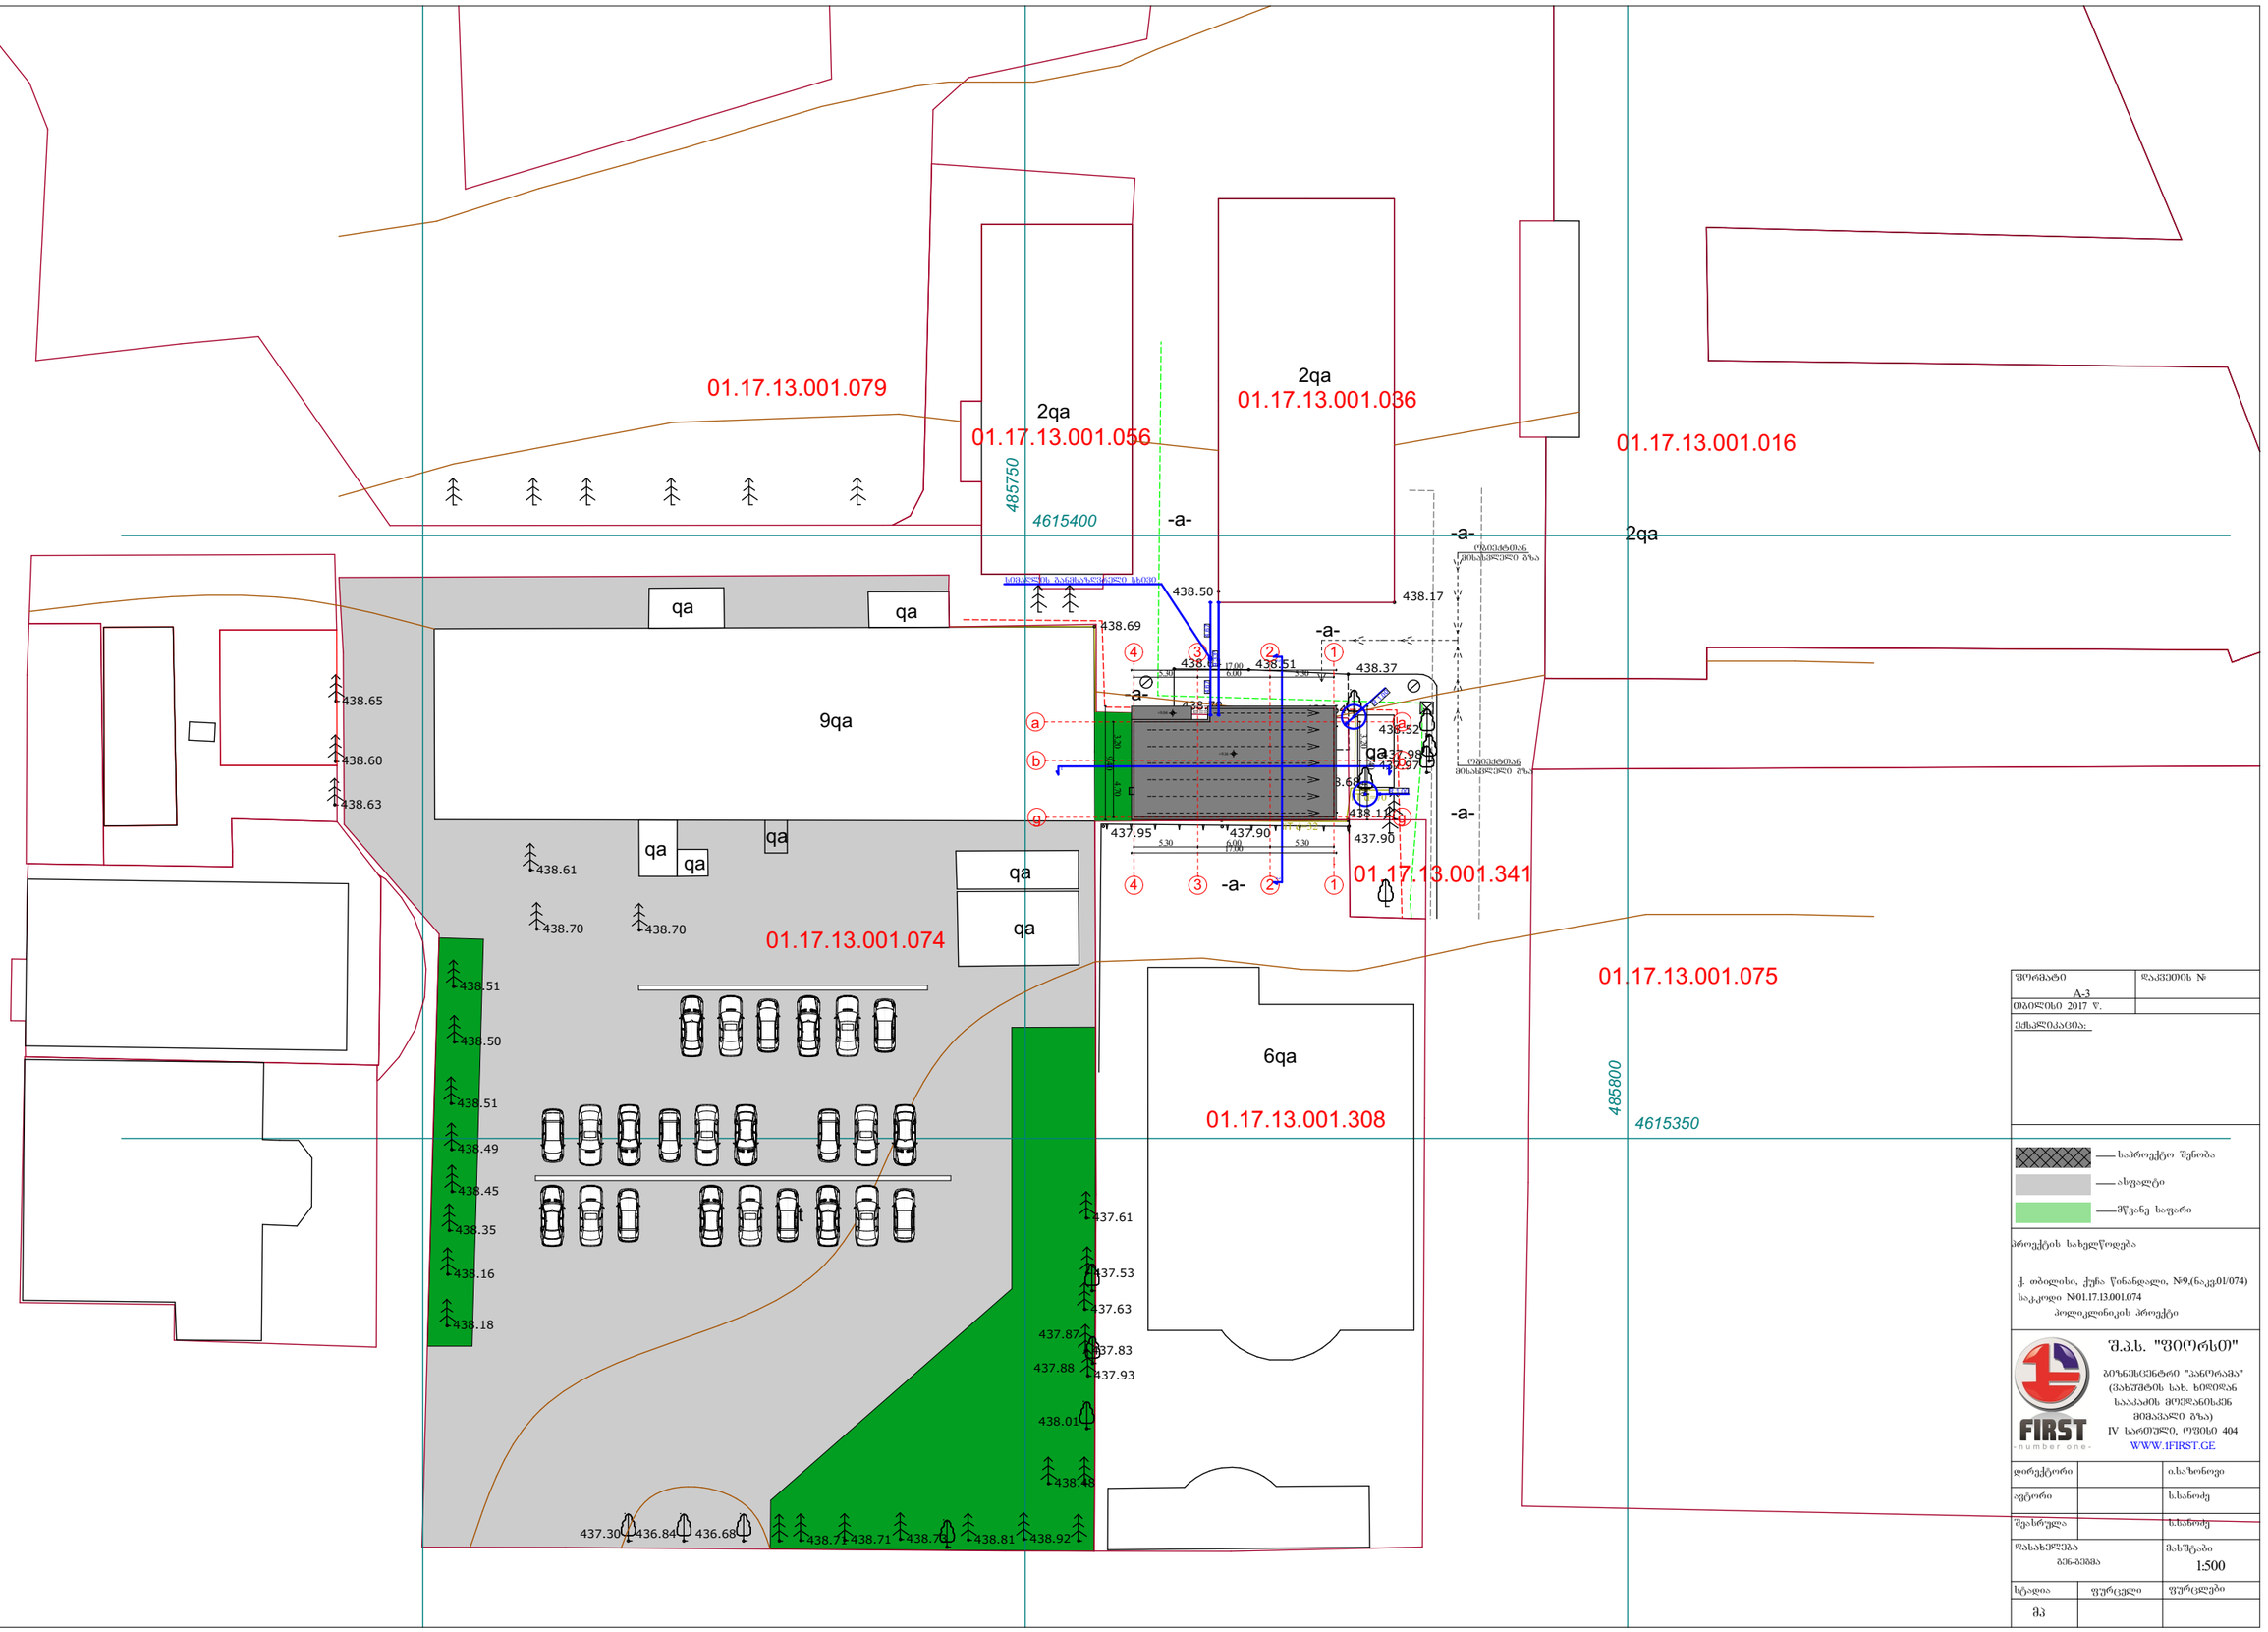

შეთანხმება	დაკვეთის №
A-3	
თბილისი 2017 წ.	

ექსპლიკაცია:

საპროექტო შენობა
ასფალტი
მწვანე საფარი

პროექტის სახელწოდება

ქ. თბილისი, ჭუბა წინანდალი, №9,(ნაკვ.01/074)
საკადასტრო №01.17.13.001.074
პოლიკლინიკის პროექტი

შ.პ.ს. "ფიორსი"
გეოინფორმაციული ცენტრი "პანორამა"
(ვახუშტის სახ. ხიდიდან სააკაძის მიმდინარისკენ მიმავალი გზა)
IV სართული, ოფისი 404
WWW.1FIRST.GE

დირექტორი		ი.ხაზონოვი
ავტორი		ს.სანიძე
შემსრულა		ს.სანიძე
დასახელება		მასშტაბი
გეგმა-ნახაზი		1:500
სტადია	ფურცელი	ფურცლები
მპ		