
სარდაფის სართულის გეგმა
მ 1:100

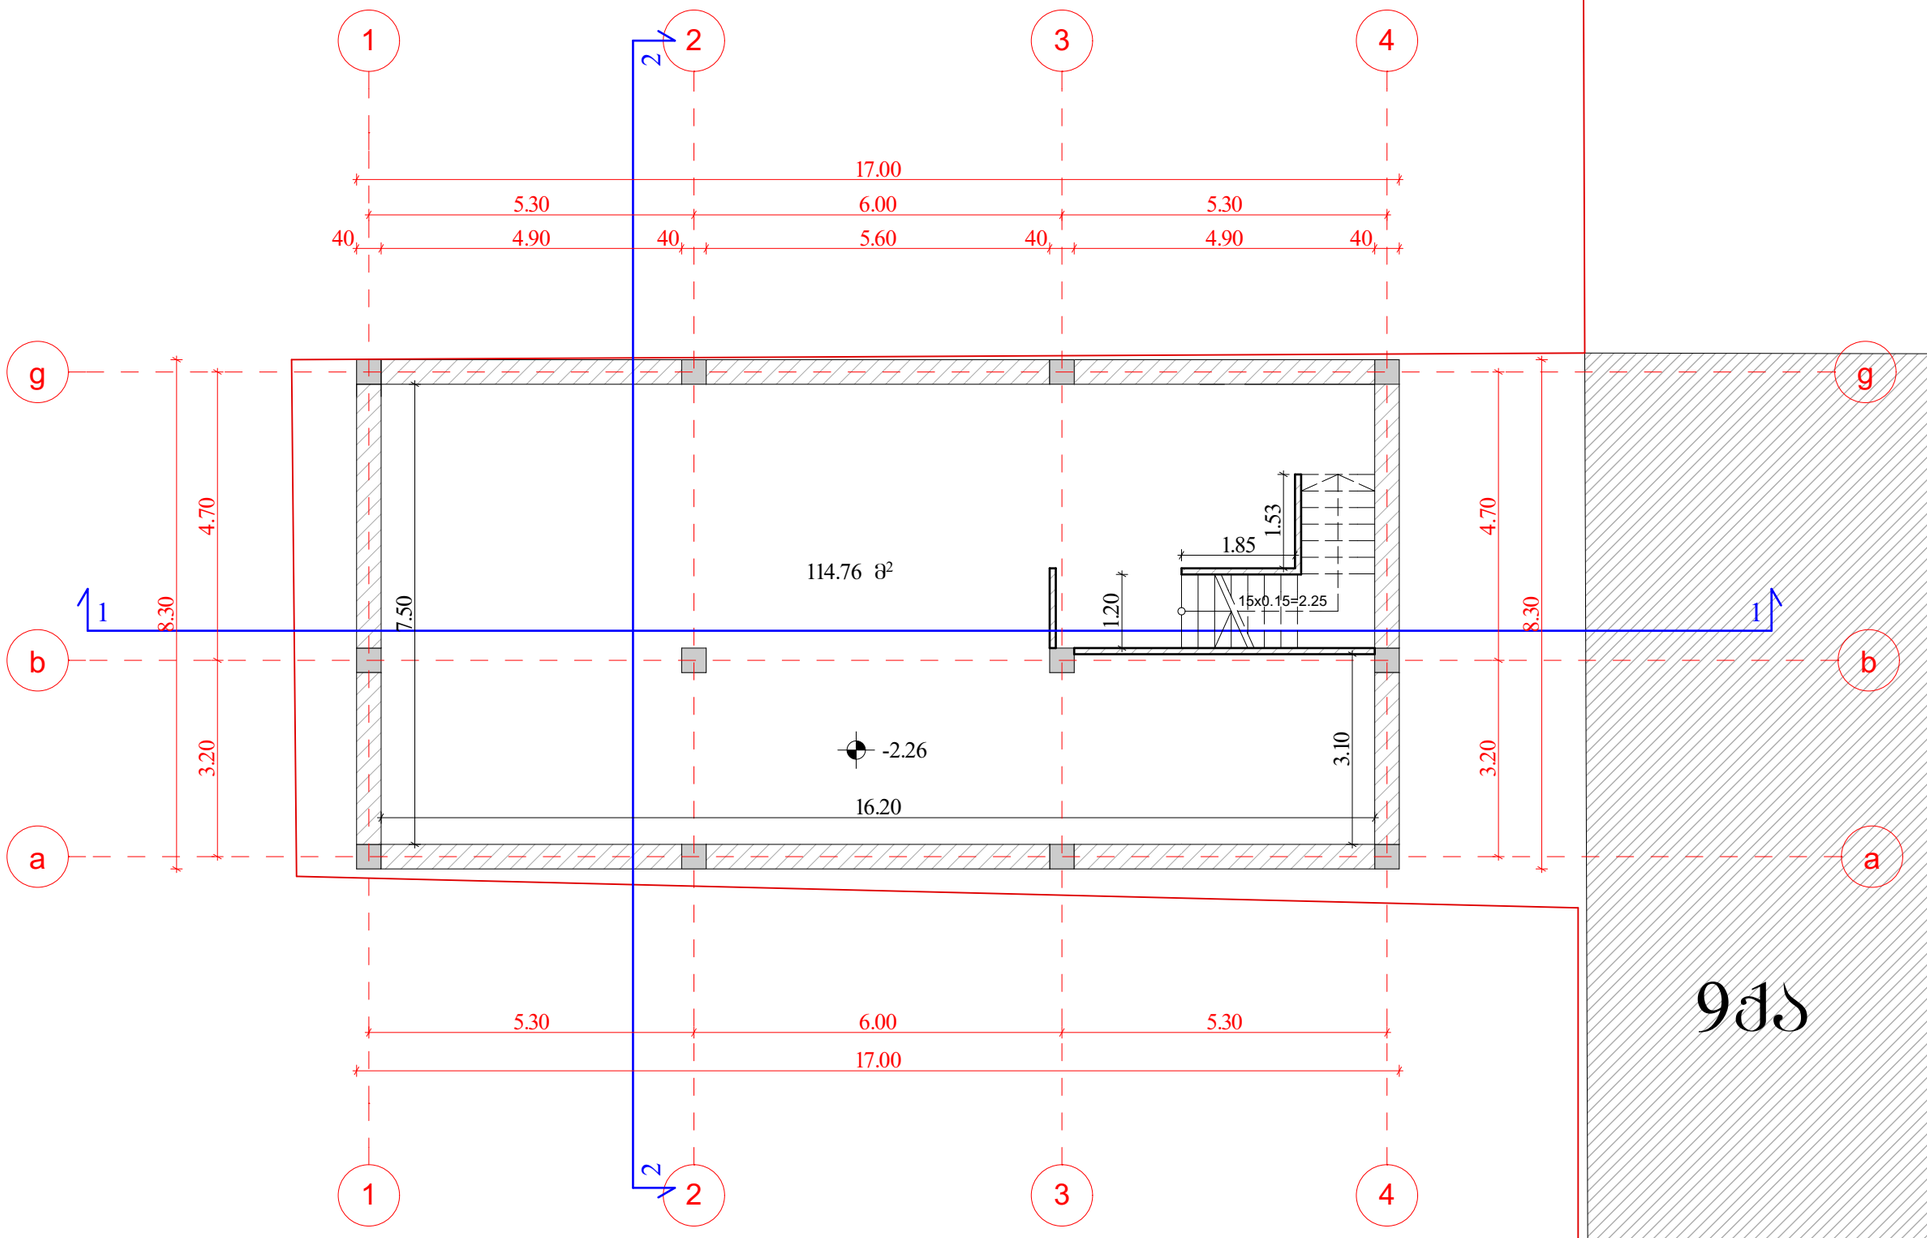

9ქა

ფორმატი A-3	დაკვეთის №
თბილისი 2018 წ.	

ექსპლიკაცია:

შენიშვნა

წითელი ხაზები სრულად იხილეთ გენ-გეგმაზე


პროექტის სახელწოდება

ქ. თბილისი, ქუჩა წინანდალი, №9,(ნაკვ.01/074)
საკადასტრო კოდი №01.17.13.001.074
პოლიკლინიკის პროექტი

შ.პ.ს. "ფიორსთ"
ბიზნესცენტრი "პანორამა"
(ვახუშტის სახ. ხიდიდან საავტომობილო მოედნისკენ მიმავალი გზა)
IV სართული, ოფისი 404
WWW.IFIRST.GE

დირექტორი		ი.სახონია
ავტორი		ს.სანოძე
შესრულა		ს.სანოძე
დასახელება: სარდაფის გეგმა		მასშტაბი 1:100
სტადია	ფურცელი	ფურცლები
მპ		

I სართულის გეგმა
მ 1:100

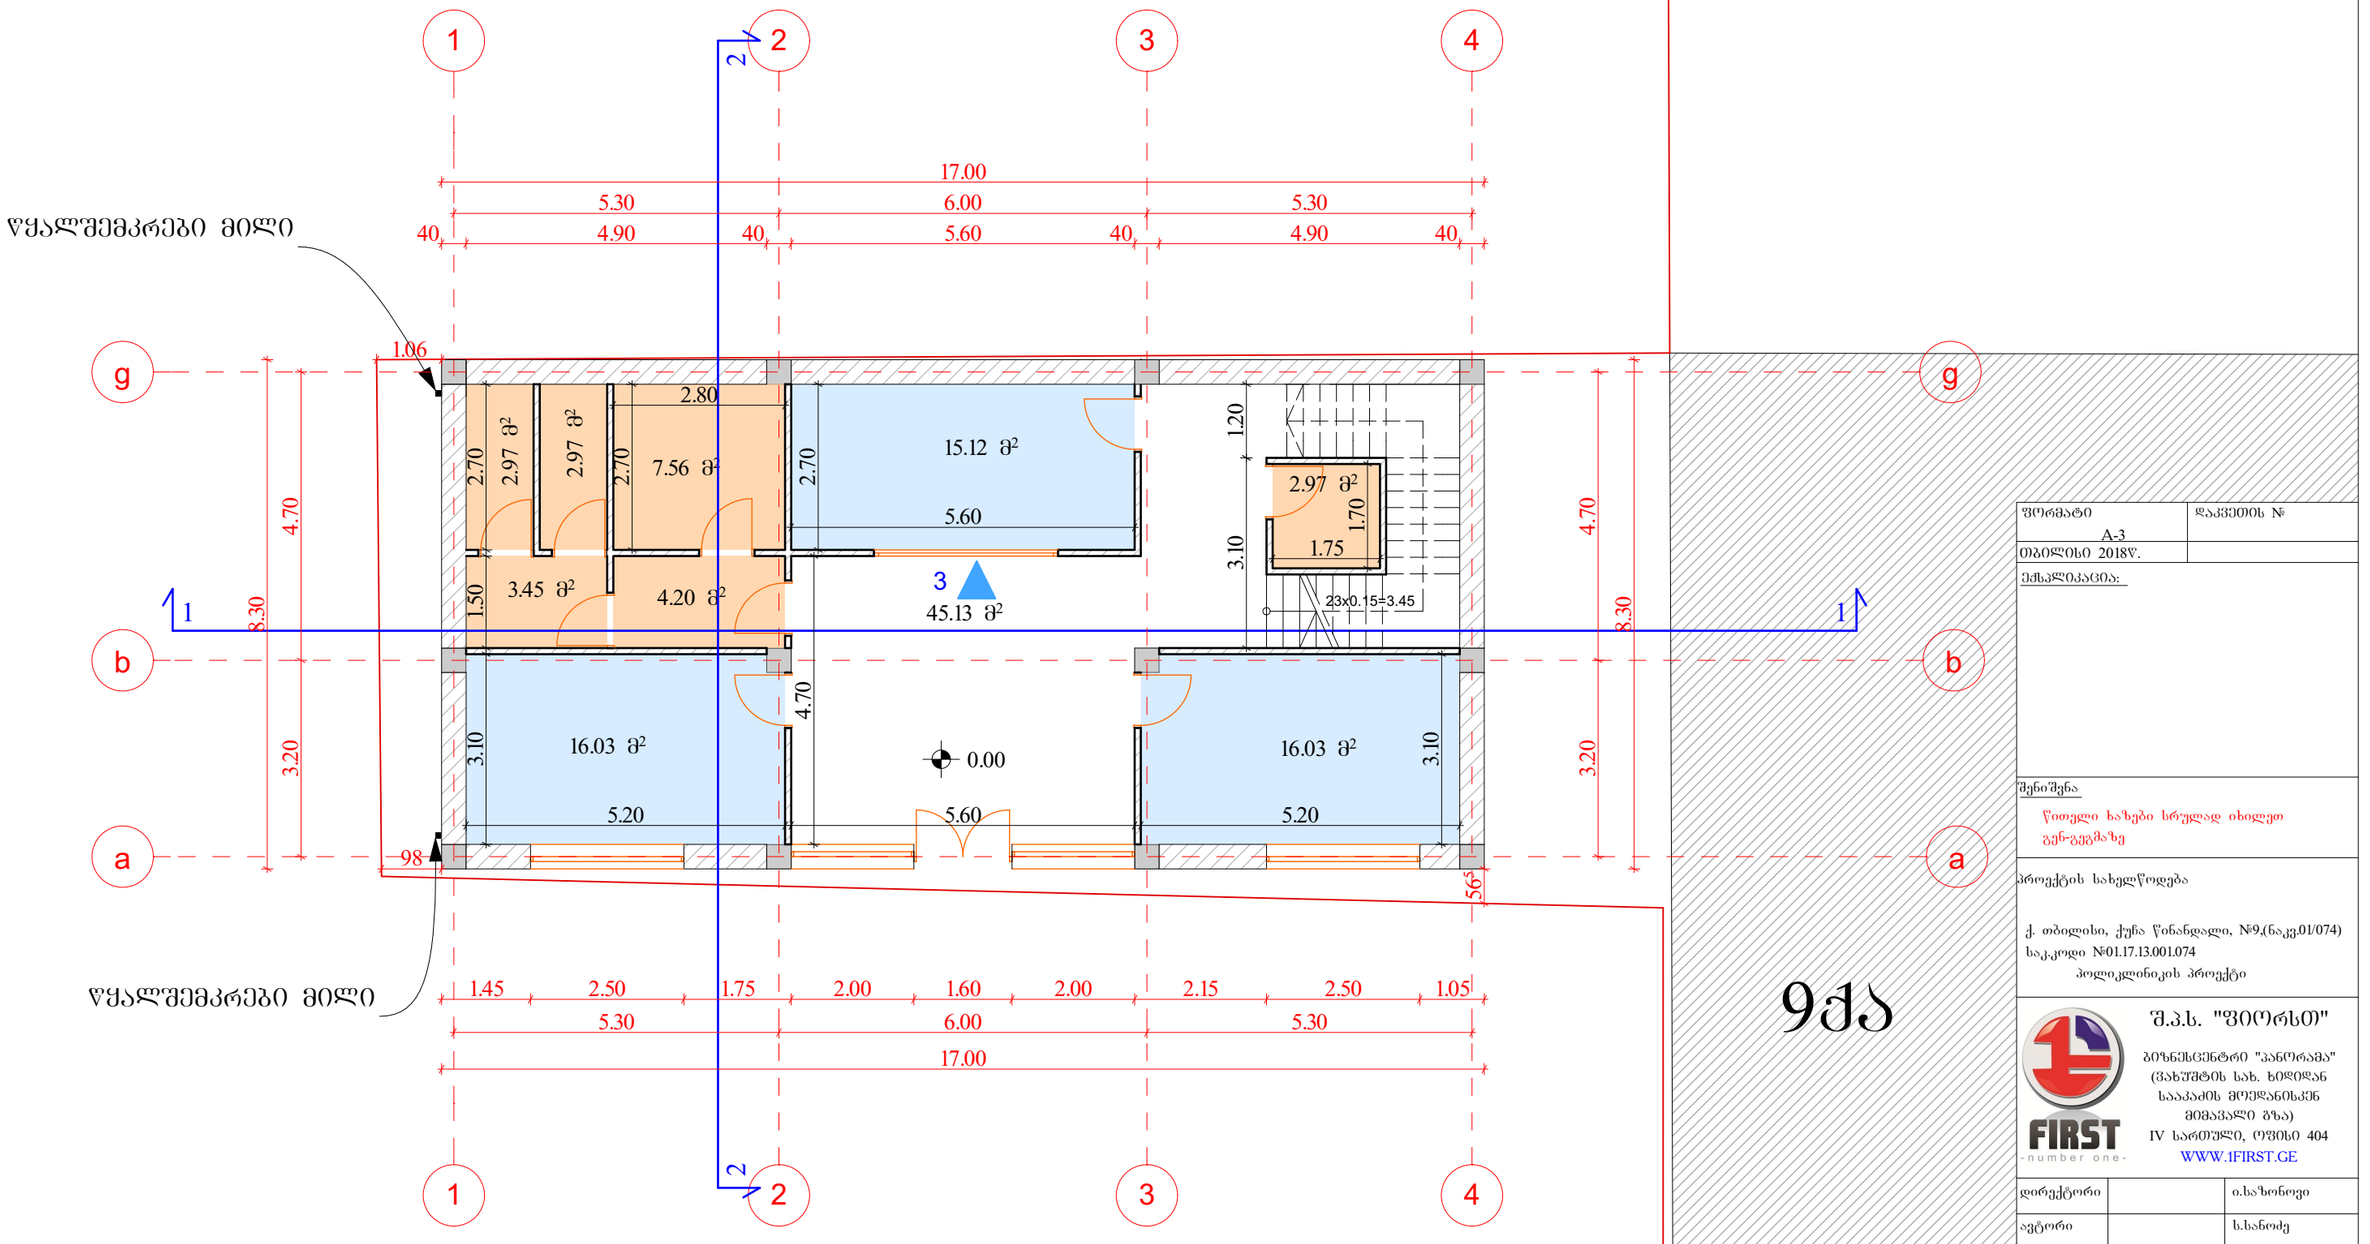

ზომატი	დაკვეთის №
A-3	
თბილისი 2018წ.	
ეჩხალიაცია:	

შენიშვნა

წითელი ხაზები სრულად იხილეთ გენ-გეგმაზე

პროექტის სახელწოდება


ქ. თბილისი, ქუნა წინანდალი, №9,(ნაკვ.01/074)
საკადასტრო №01.17.13.001.074
პოლიკლინიკის პროექტი

შ.პ.ს. "ფიორსთ"

ბიზნესცენტრი "პანორამა"
(ვახუშტის სახ. ხიდიდან
საბაბაძის მოედანისკენ
მიმავალი გზა)
IV სართული, ოფისი 404
WWW.1FIRST.GE

დირექტორი		ი.სახონოვი
ავტორი		ს.სანოძე
შესრულა		ს.სანოძე
დასახელება: I სართულის გეგმა		მასშტაბი 1:100
სტადია	ფურცელი	ფურცლები
მპ		

II სართულის გეგმა
მ 1:100

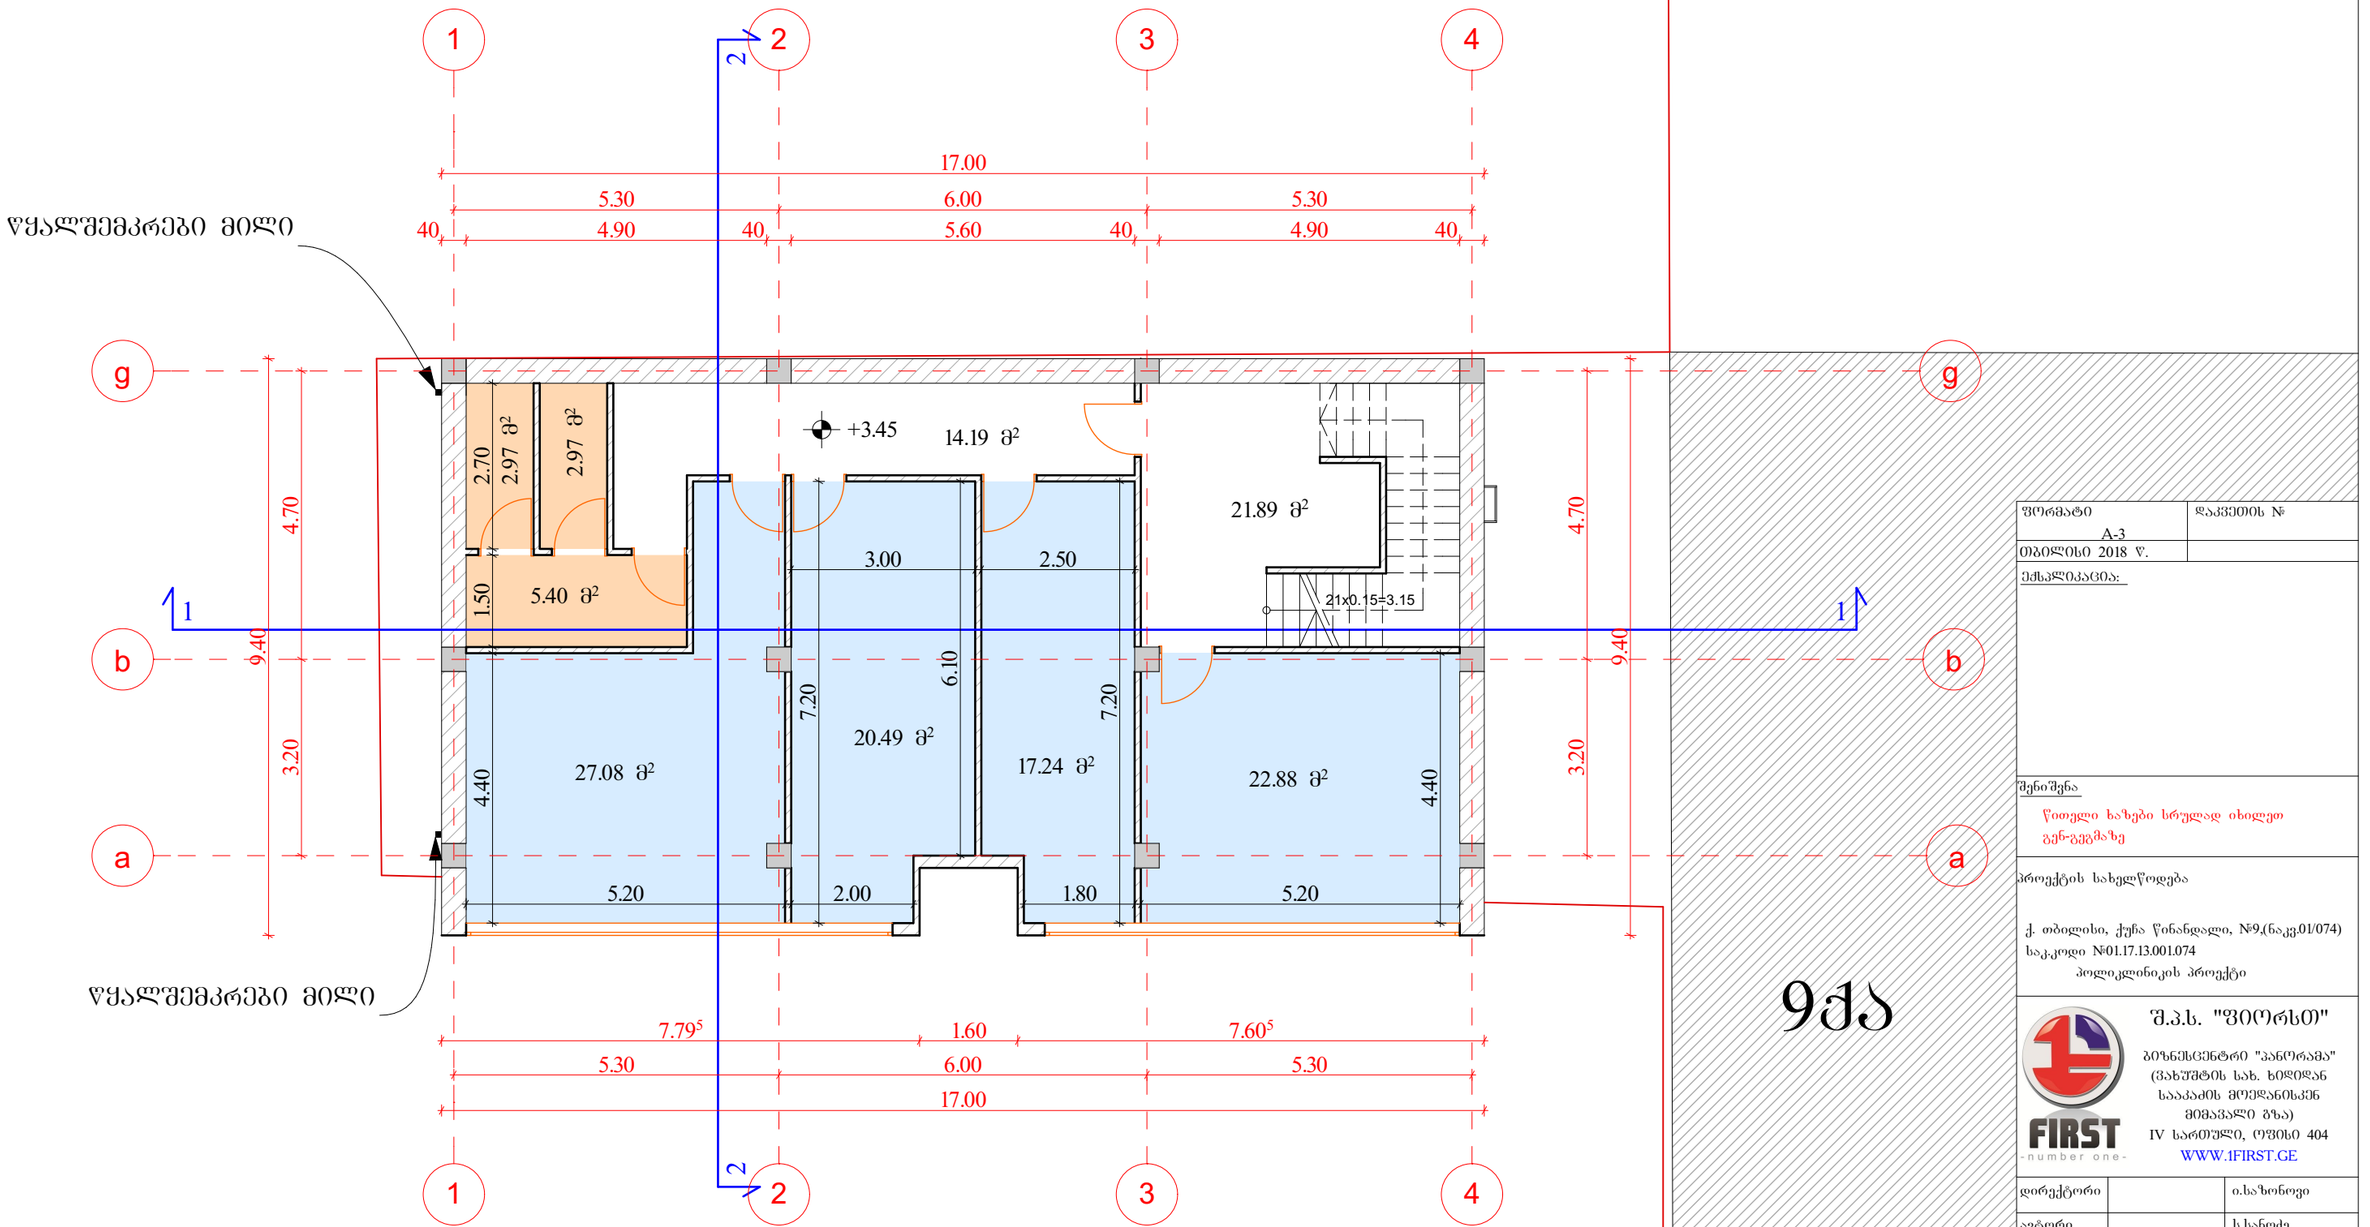

ფორმატი	დაკვეთის №
A-3	
თბილისი 2018 წ.	
ექსპლიკაცია:	

შენიშვნა

წითელი ხაზები სრულად იხილეთ გენ-გეგმაზე


პროექტის სახელწოდება

ქ. თბილისი, ქუჩა წინანდალი, №9,(ნაკვ.01/074)
საკადასტრო №01.17.13.001.074
პოლიკლინიკის პროექტი

შ.პ.ს. "ფიორსთ"
ბიზნესცენტრი "პანორამა"
(ვახუშტის სახ. ხიდიდან საავტომობილო მაგისტრალზე მიმავალი გზა)
IV სართული, ოფისი 404
WWW.1FIRST.GE

დირექტორი		ი.ხახონოვი
ავტორი		ს.ხანოძე
შეასრულა		ს.ხანოძე
დასახელება: II სართულის გეგმა		მასშტაბი 1:100
სტადია	ფურცელი	ფურცლები
მპ		

III სართულის გეგმა
მ 1:100

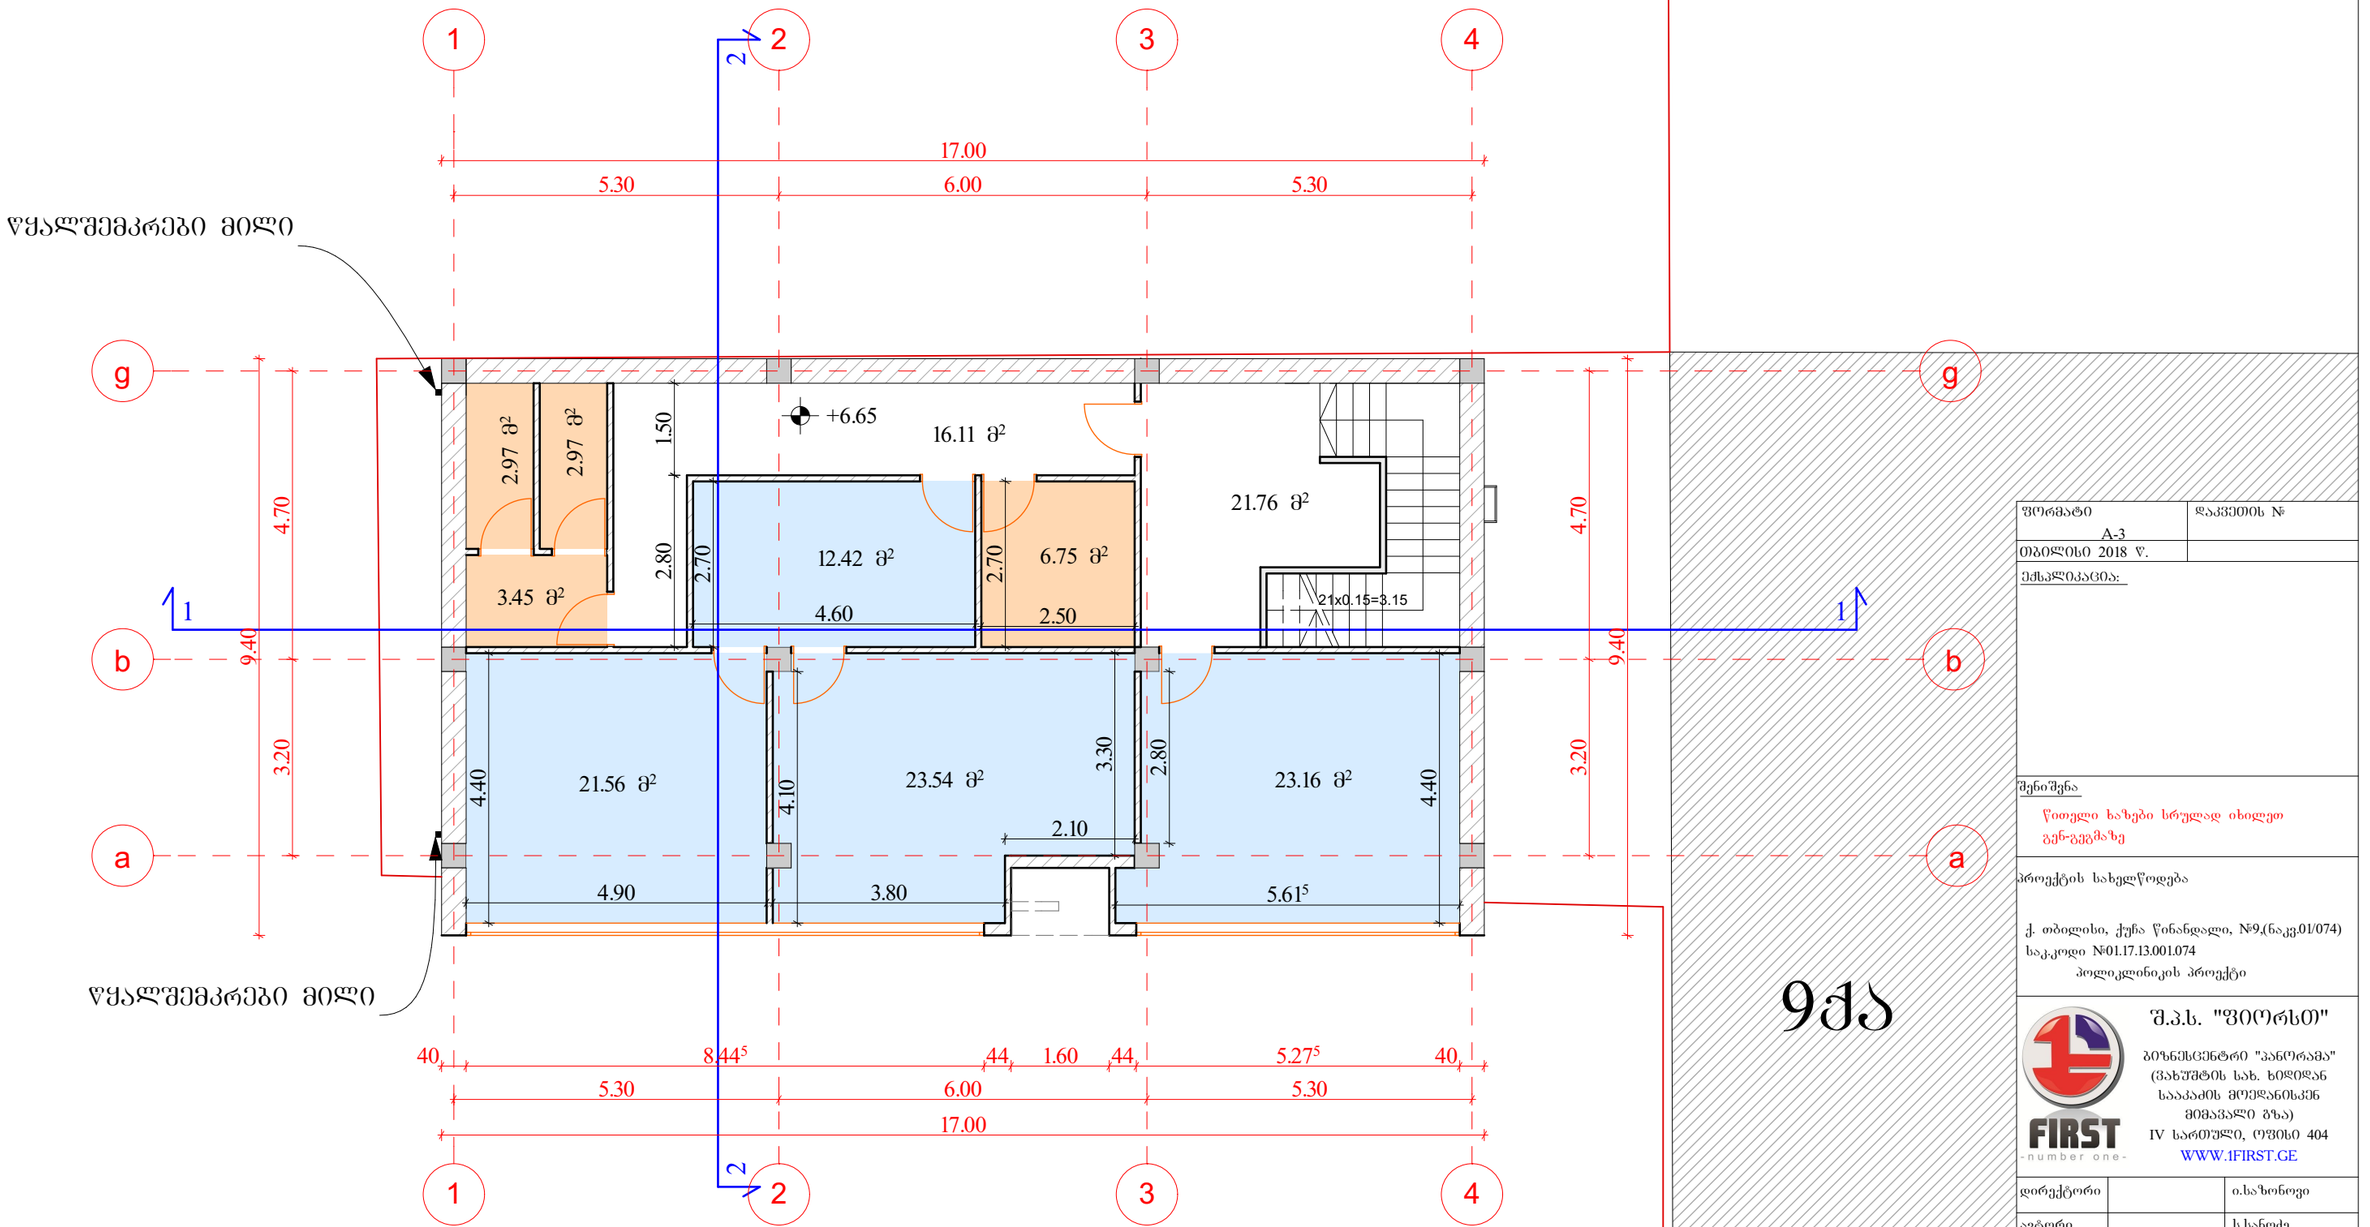

9ქა

ფორმატი	დაკვეთის №
A-3	
თბილისი 2018 წ.	
ექსპლიკაცია:	

შენიშვნა

წითელი ხაზები სრულად იხილეთ გენ-გეგმაზე

პროექტის სახელწოდება


ქ. თბილისი, ქუჩა წინანდალი, №9,(ნაკვ.01/074)
საკადასტრო №01.17.13.001.074
პოლიკლინიკის პროექტი


შ.პ.ს. "ფიორსთ"

ბიზნესცენტრი "პანორამა"
(ვახუშტის სახ. ხიდიდან
საავტომობილო მოედნისკენ
მიმავალი გზა)
IV სართული, ოფისი 404
WWW.1FIRST.GE

დირექტორი		ი.ხახონოვი
ავტორი		ს.ხანოძე
შესრულა		ს.ხანოძე
დასახელება: III სართულის გეგმა		მასშტაბი 1:100
სტადია	ფურცელი	ფურცლები
მპ		

სახურავის გეგმა
მ 1:100

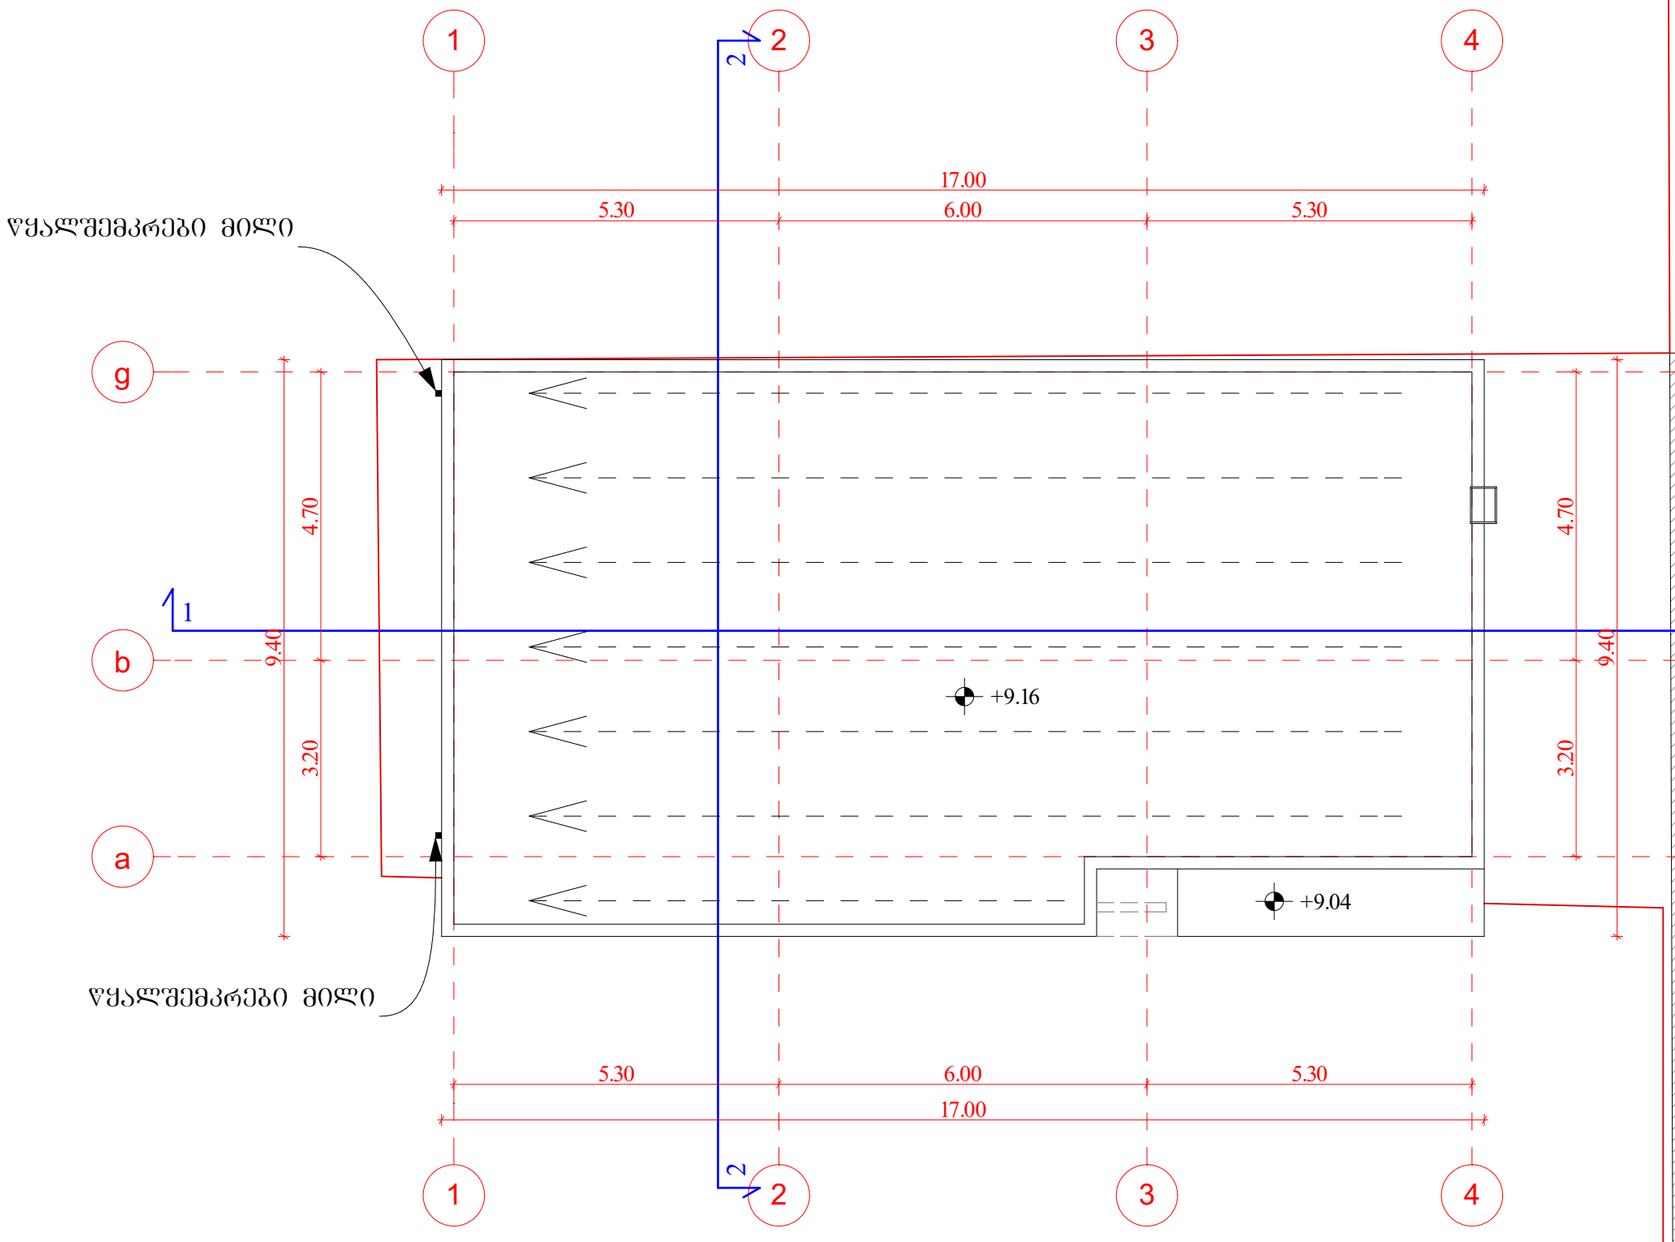

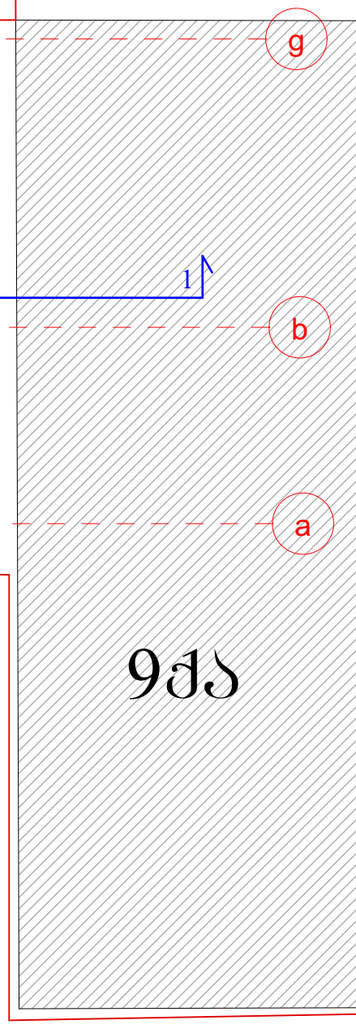

ფორმატი A-3	დაკვეთის №
თბილისი 2018 წ.	

ექსპლიკაცია:

შენიშვნა

წითელი ხაზები სრულად იხილეთ გენ-გეგმაზე

პროექტის სახელწოდება

ქ. თბილისი, ქუჩა წინანდალი, №9,(ნაკვ.01/074)
საკ.კოდი №01.17.13.001.074
პოლიკლინიკის პროექტი

შ.პ.ს. "ფიორსთ"
ბიზნესცენტრი "პანორამა"
(ვახუშტის სახ. ხიდიდან
საბაჟის მოედანისკენ
მიმავალი გზა)
IV სართული, ოფისი 404
WWW.1FIRST.GE

დირექტორი		ი.ხაზონოვი
ავტორი		ს.სანოძე
შესრულა		ს.სანოძე
დასახელება: სახურავის გეგმა		მასშტაბი 1:100
სტადია	ფურცელი	ფურცლები
მპ		