
ფასადი 1-4 მ 1:100

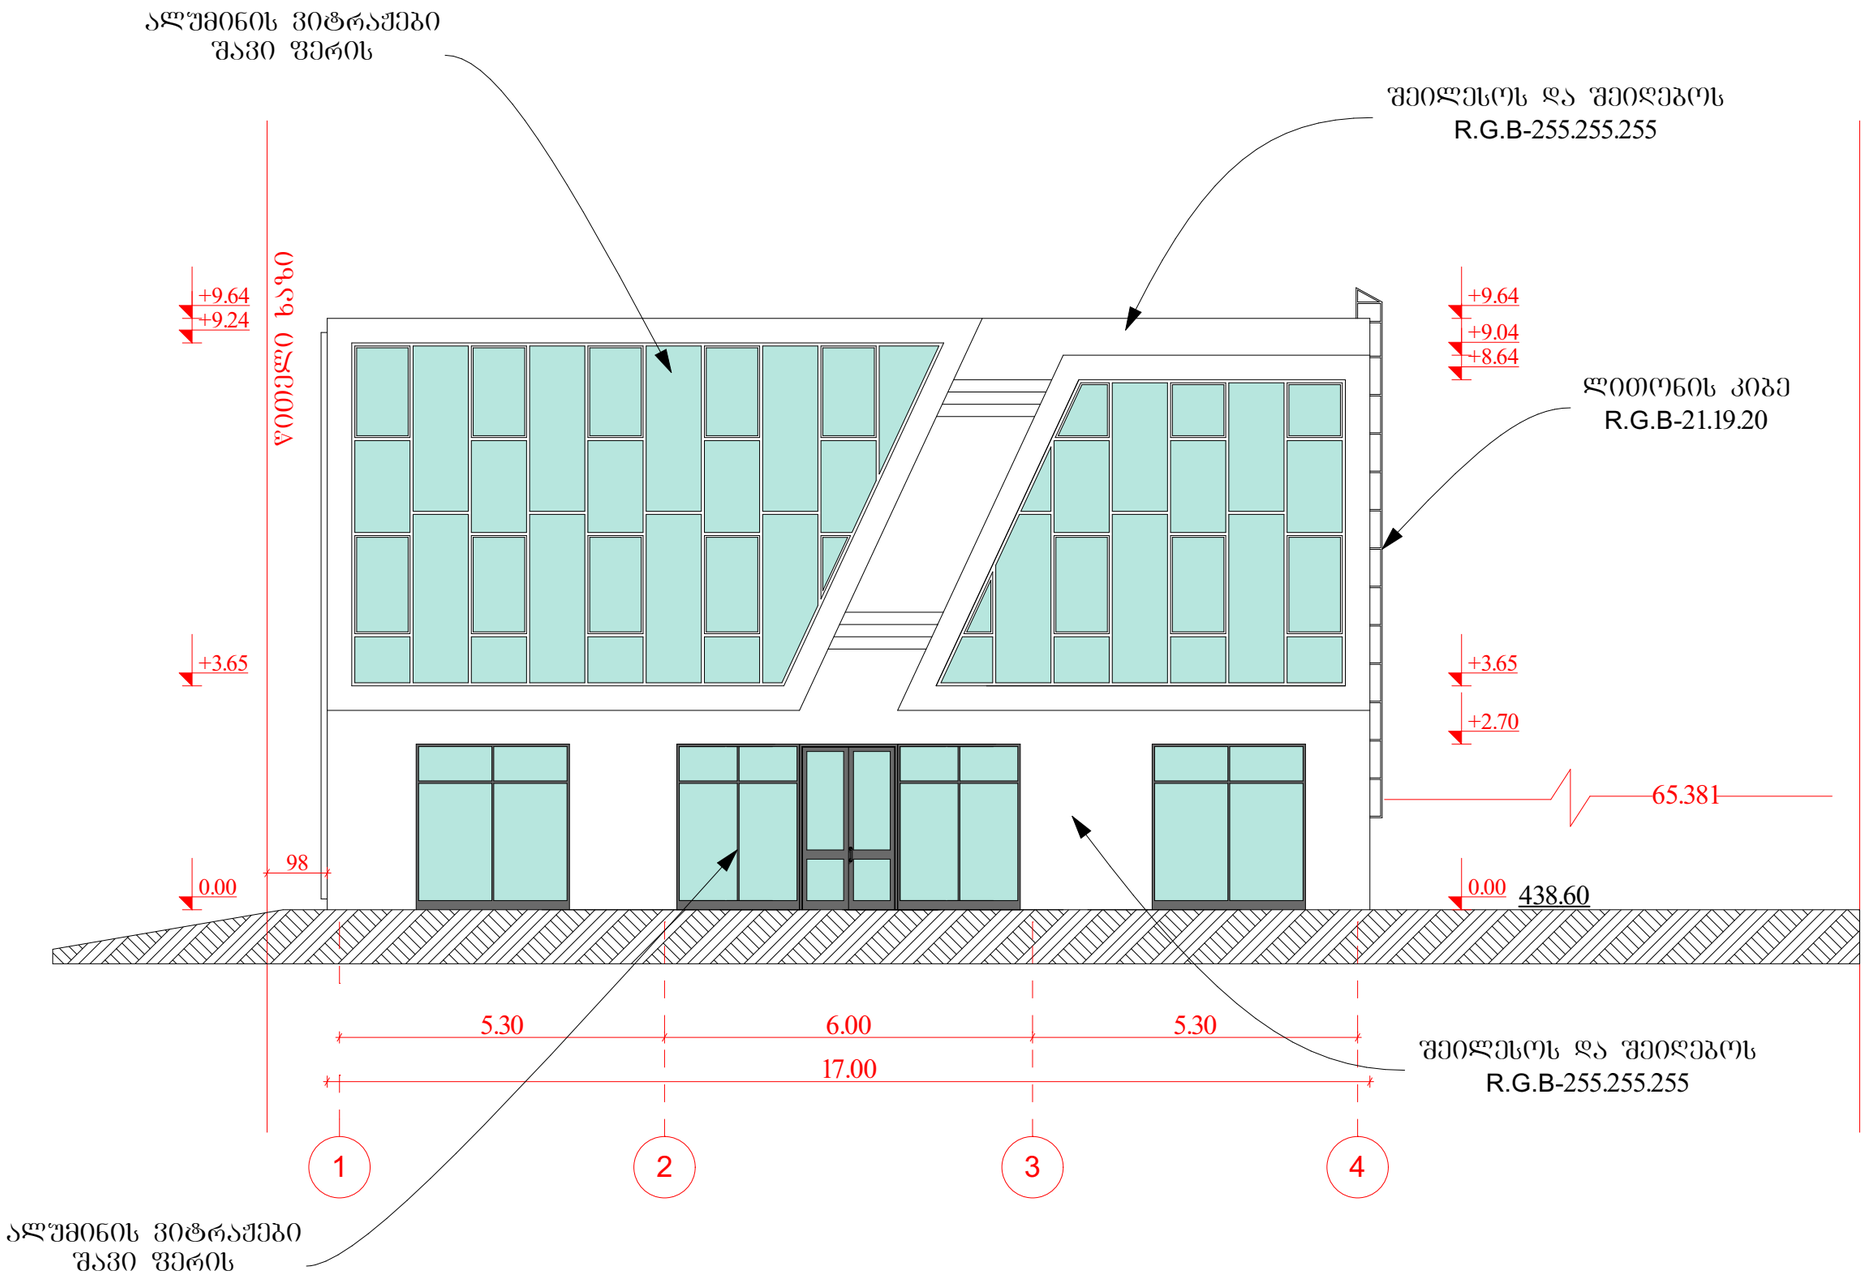

ფორმატი A-3	დაკვეთის №
თბილისი 2018 წ.	
ექსპლიკაცია:	

შენიშვნა

წითელი ხაზები სრულად იხილეთ გენ-გეგმაზე


პროექტის სახელწოდება

ქ. თბილისი, ქუჩა წინანდალი, №9,(ნაკვ.01/074)
საკადასტრო კოდი №01.17.13.001.074
პოლიკლინიკის პროექტი

შ.პ.ს. "ფიორსთ"
ბიზნესცენტრი "პანორამა"
(ვახუშტის სახ. ხიდიდან
საბაბაძის მოედანისკენ
მიმავალი გზა)
IV სართული, ოფისი 404
WWW.1FIRST.GE

დირექტორი		ი.ხახონოვი
ავტორი		ს.ხანოძე
შესრულა		ს.ხანოძე
დასახელება: ფასადი 1-4		მასშტაბი 1:100
სტადია	ფურცელი	ფურცლები
მპ		

ფასადი ა-ბ მ 1:100

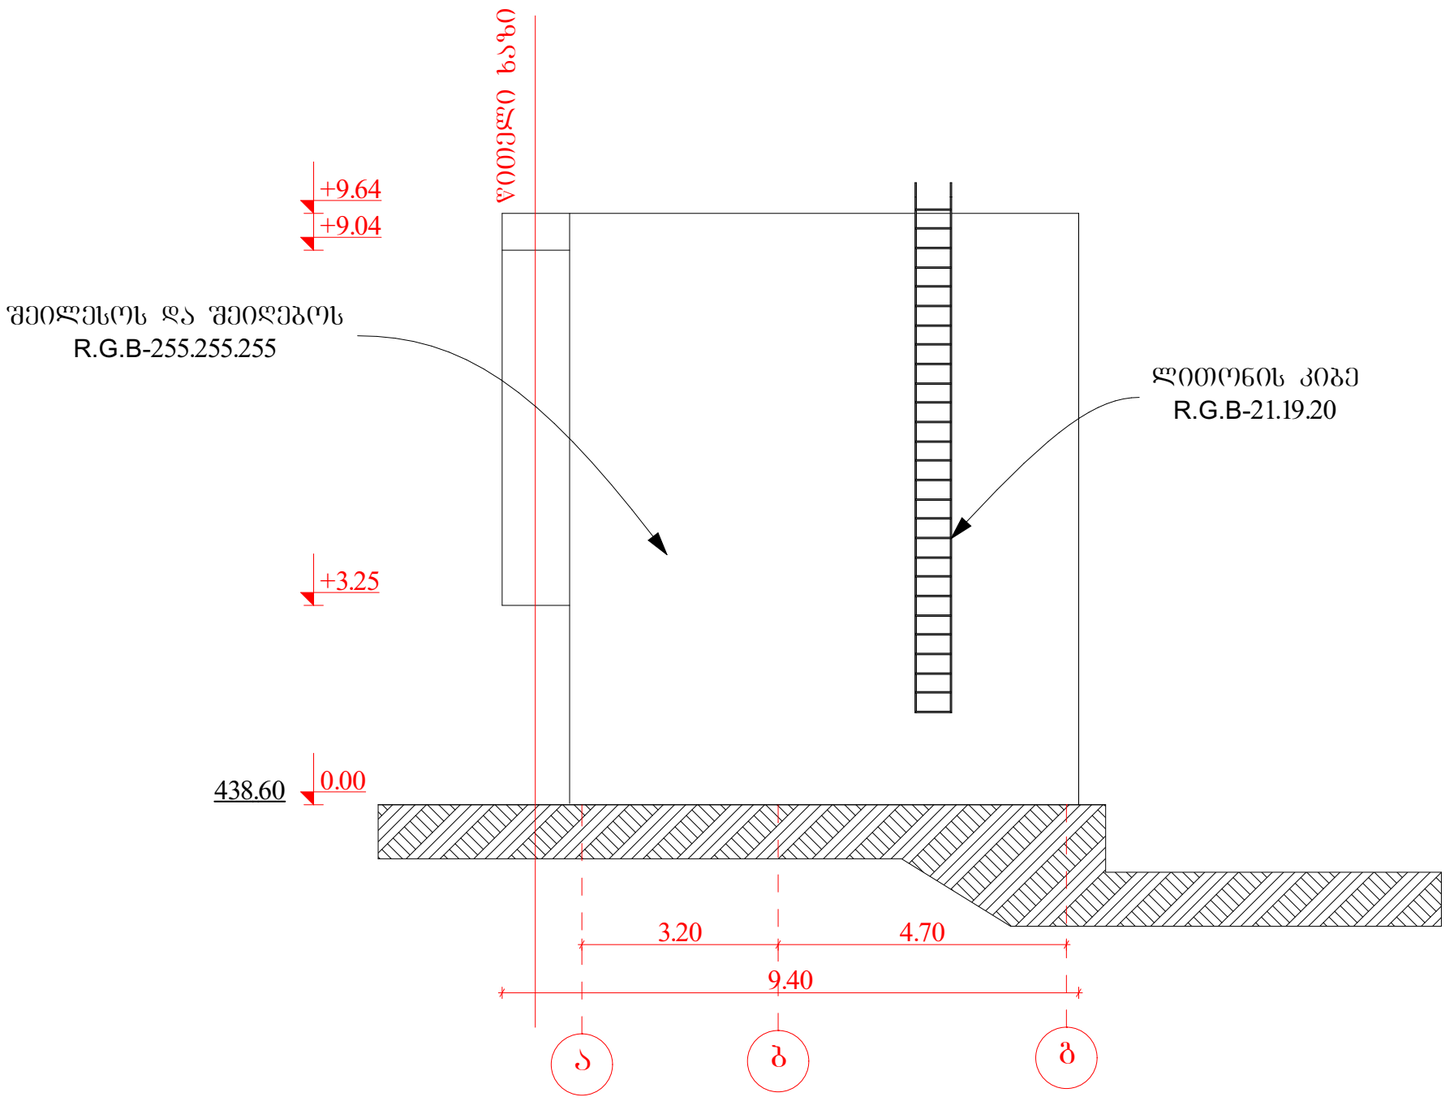

ფორმატი A-3	დაკვეთის №
თბილისი 2018 წ.	
ექსპლიკაცია:	

შენიშვნა

წითელი ხაზები სრულად იხილეთ გენ-გეგმაზე

პროექტის სახელწოდება


ქ. თბილისი, ქუჩა წინანდალი, №9,(ნაკვ.01/074)
საკ.კოდი №01.17.13.001.074
პოლიკლინიკის პროექტი

შ.პ.ს. "ფიორესთ"

ბიზნესცენტრი "პანორამა"
(ვახუშტის სახ. ხიდიდან
საბაბაძის მოედანისკენ
მიმავალი გზა)
IV სართული, ოფისი 404
WWW.1FIRST.GE

დირექტორი		ი.ხახონოვი
ავტორი		ს.სანოძე
შესრულა		ს.სანოძე
დასახელება: ფასადი ა-ბ		მასშტაბი 1:100
სტადია	ფურცელი	ფურცლები
მპ		

ფასადი 4-1 მ 1:100

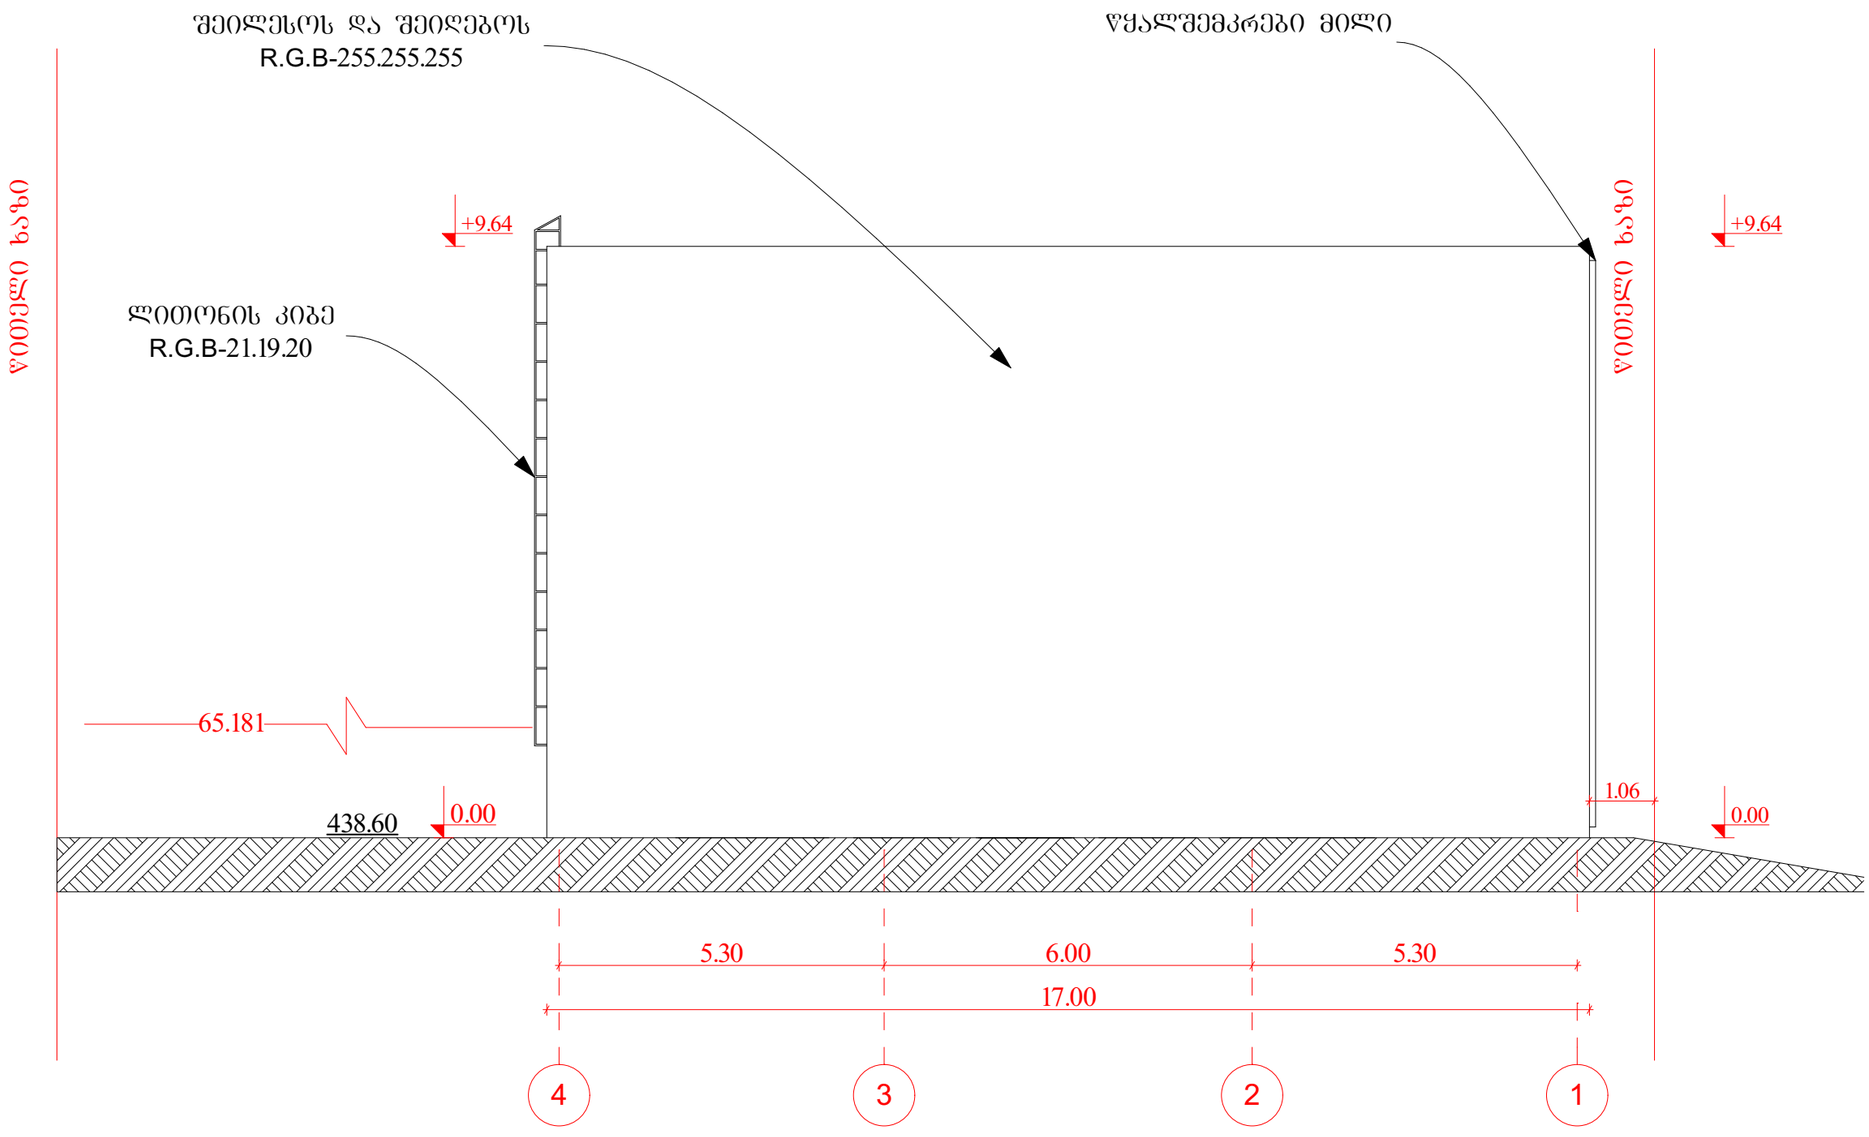

ფორმატი A-3	დაკვეთის №
თბილისი 2018 წ.	

ექსპლიკაცია:

შენიშვნა

წითელი ხაზები სრულად იხილეთ გენ-გეგმაზე


პროექტის სახელწოდება

ქ. თბილისი, ქუჩა წინანდალი, №9,(ნაკვ.01/074)
საკ.კოდი №01.17.13.001.074
პოლიკლინიკის პროექტი

შ.პ.ს. "ფაირსთ"
ბიზნესცენტრი "პანორამა"
(ვახუშტის სახ. ხიდიდან
საბაჯის მოედანისკენ
მიმავალი გზა)
IV სართული, ოფისი 404
WWW.1FIRST.GE

დირექტორი		ი.ხაზონოვი
ავტორი		ს.სანოძე
შესრულა		ს.სანოძე
დასახელება: ფასადი 4-1		მასშტაბი 1:100
სტადია	ფურცელი	ფურცლები
მპ		

ფასადი გ-ა მ 1:100

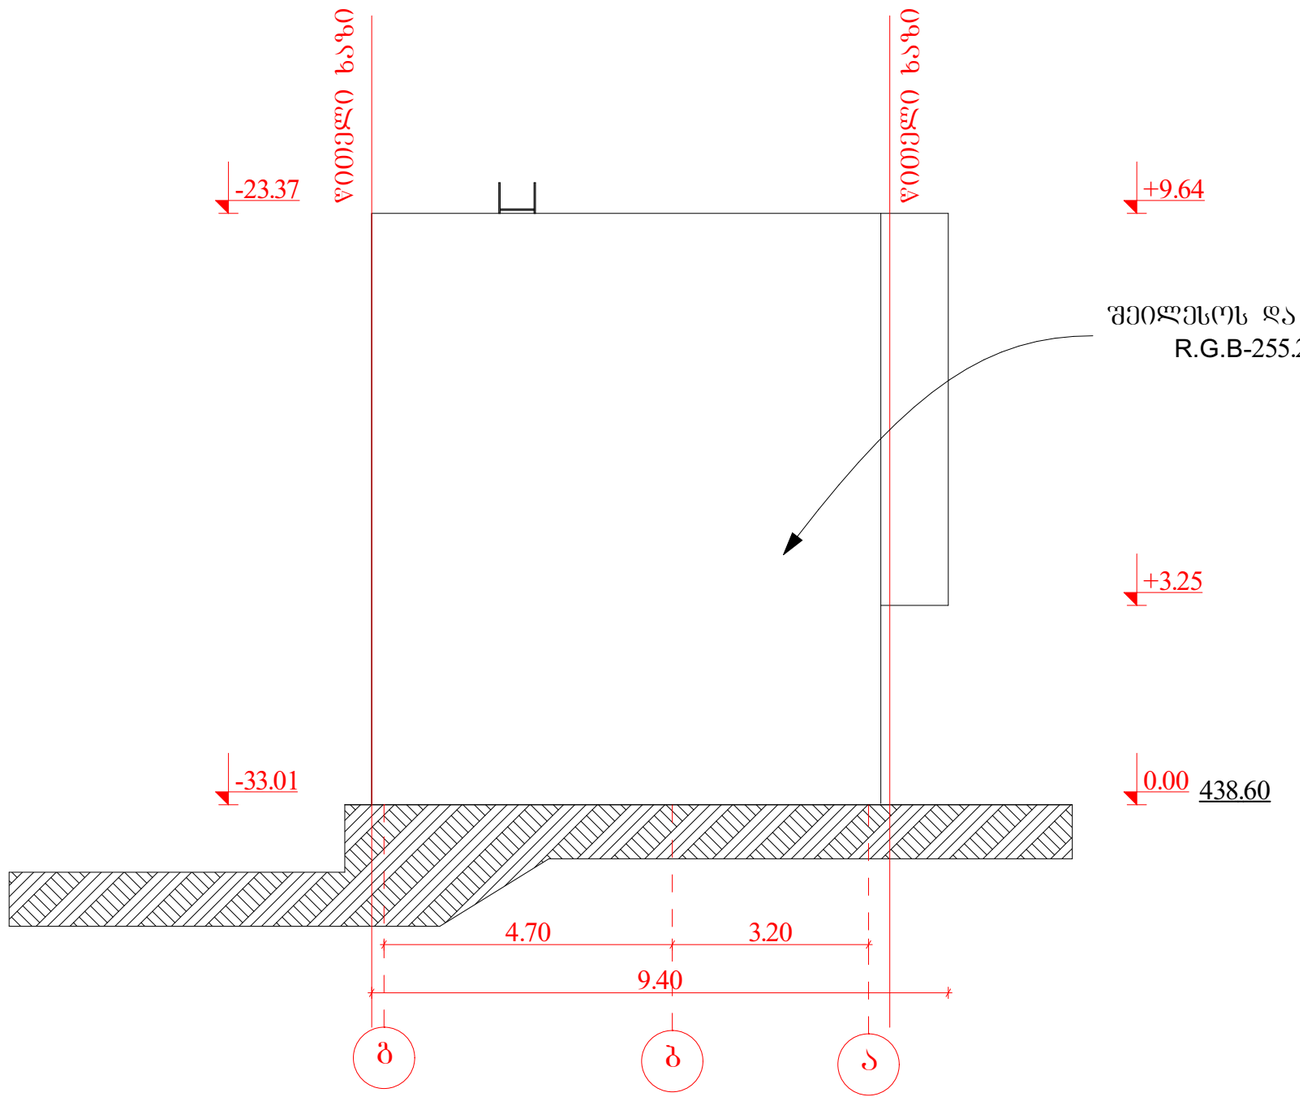

ფორმატი A-3	დაკვეთის №
თბილისი 2018 წ.	

ეჭსპლიკაცია:

შენიშვნა

წითელი ხაზები სრულად იხილეთ გენ-გეგმაზე

პროექტის სახელწოდება

ქ. თბილისი, ქუჩა წინანდალი, №9,(ნაკვ.01/074)
საკ.კოდი №01.17.13.001.074
პოლიკლინიკის პროექტი

შ.პ.ს. "ფიორესთ"

ბიზნესცენტრი "პანორამა"
(ვახუშტის სახ. ხიდიდან
საბაბაძის მოედანისკენ
მიმავალი გზა)
IV სართული, ოფისი 404
WWW.1FIRST.GE

დირექტორი		ი.ხახონოვი
ავტორი		ს.სანოძე
შესრულა		ს.სანოძე
დასახელება: ფასადი გ-ა		მასშტაბი 1:100
სტადია	ფურცელი	ფურცლები
მპ		