

ქ. თბილისი, ჭუბა წინანდალი №9 და მისი მიმდებარე ტერიტორიის

ტოპოგეგმა

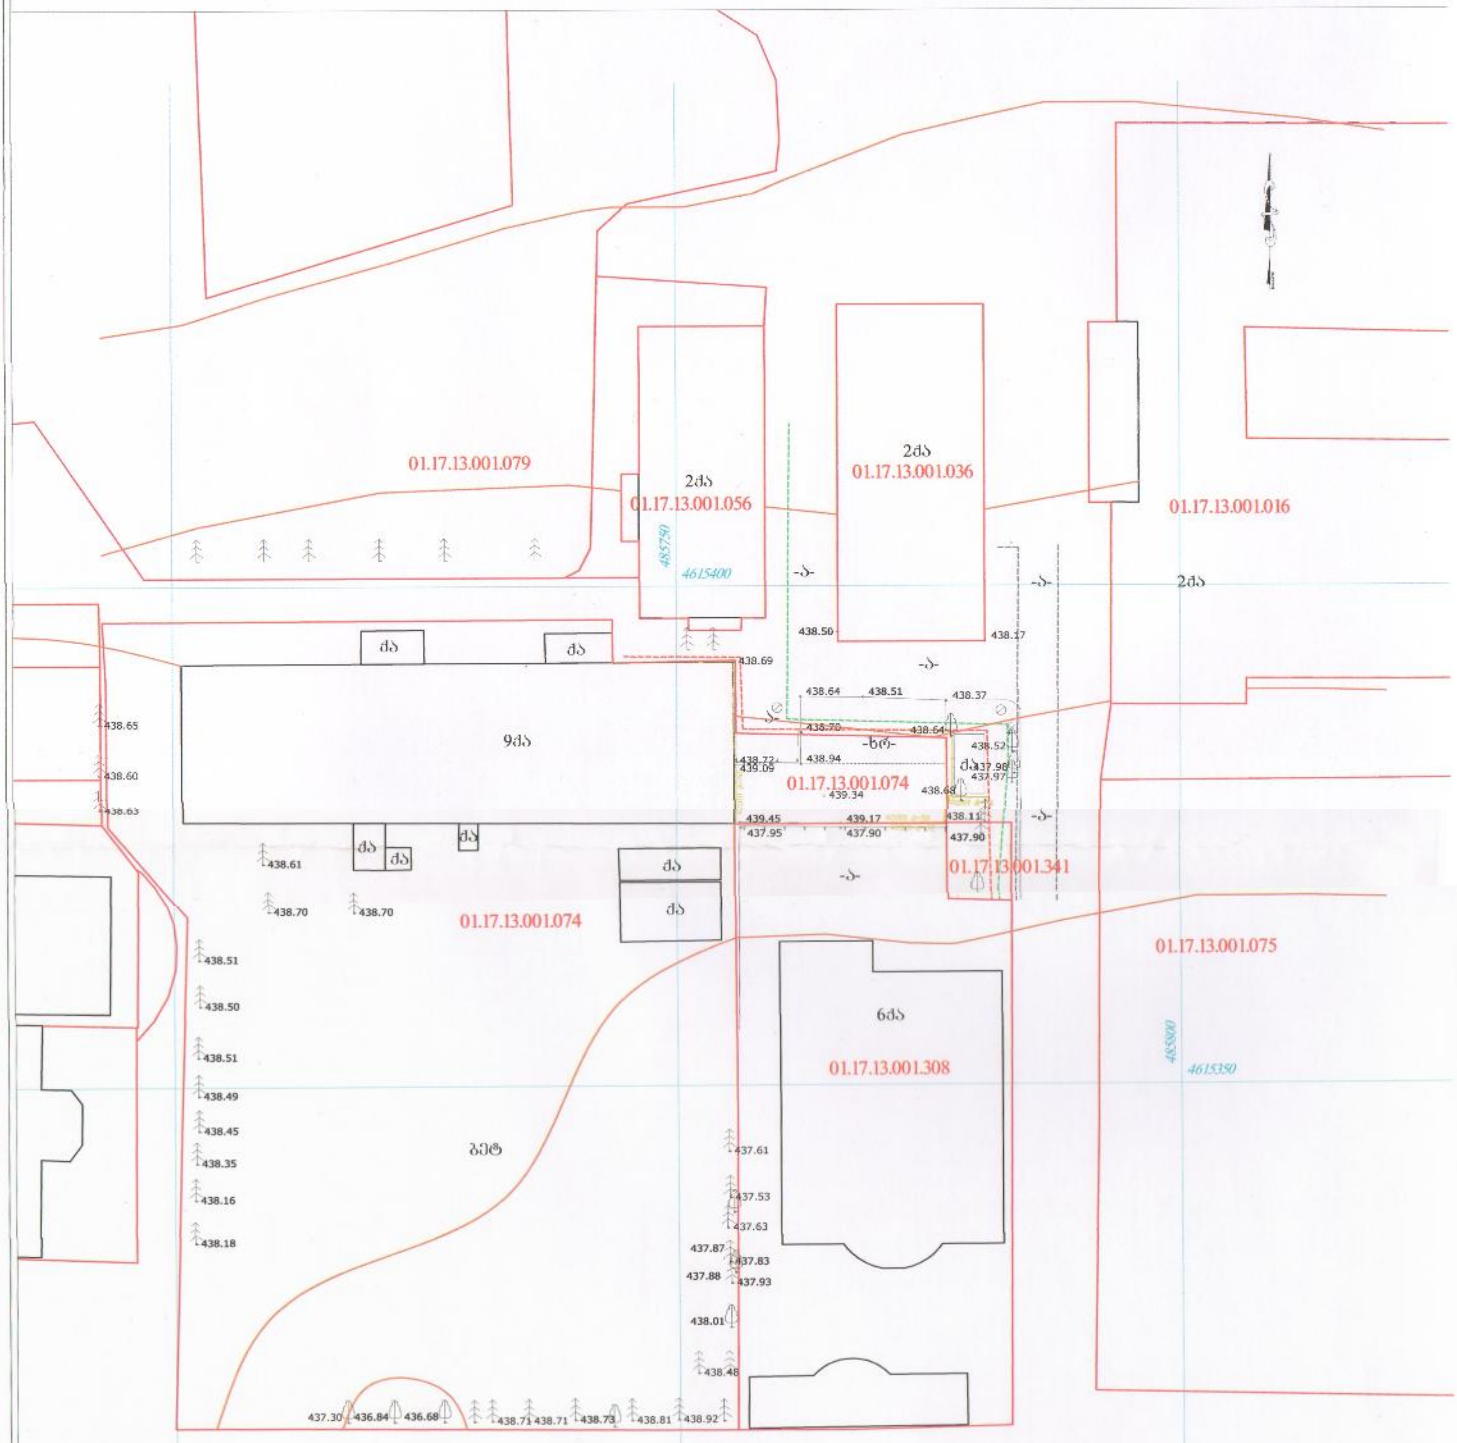

პირობითი აღნიშვნები	
WGS 1984-ში პროექციის სისტემაში UTM პროექციით	

შპს "ფირსტი"	"FIRST" Ltd
დირექტორი	/ხაზინოვი ი/
არხისი	/ხაზინოვი ი/
დახაზა	/ხაზინოვი ი/
მასშტაბი: 1:500	17/01/2018 წ.

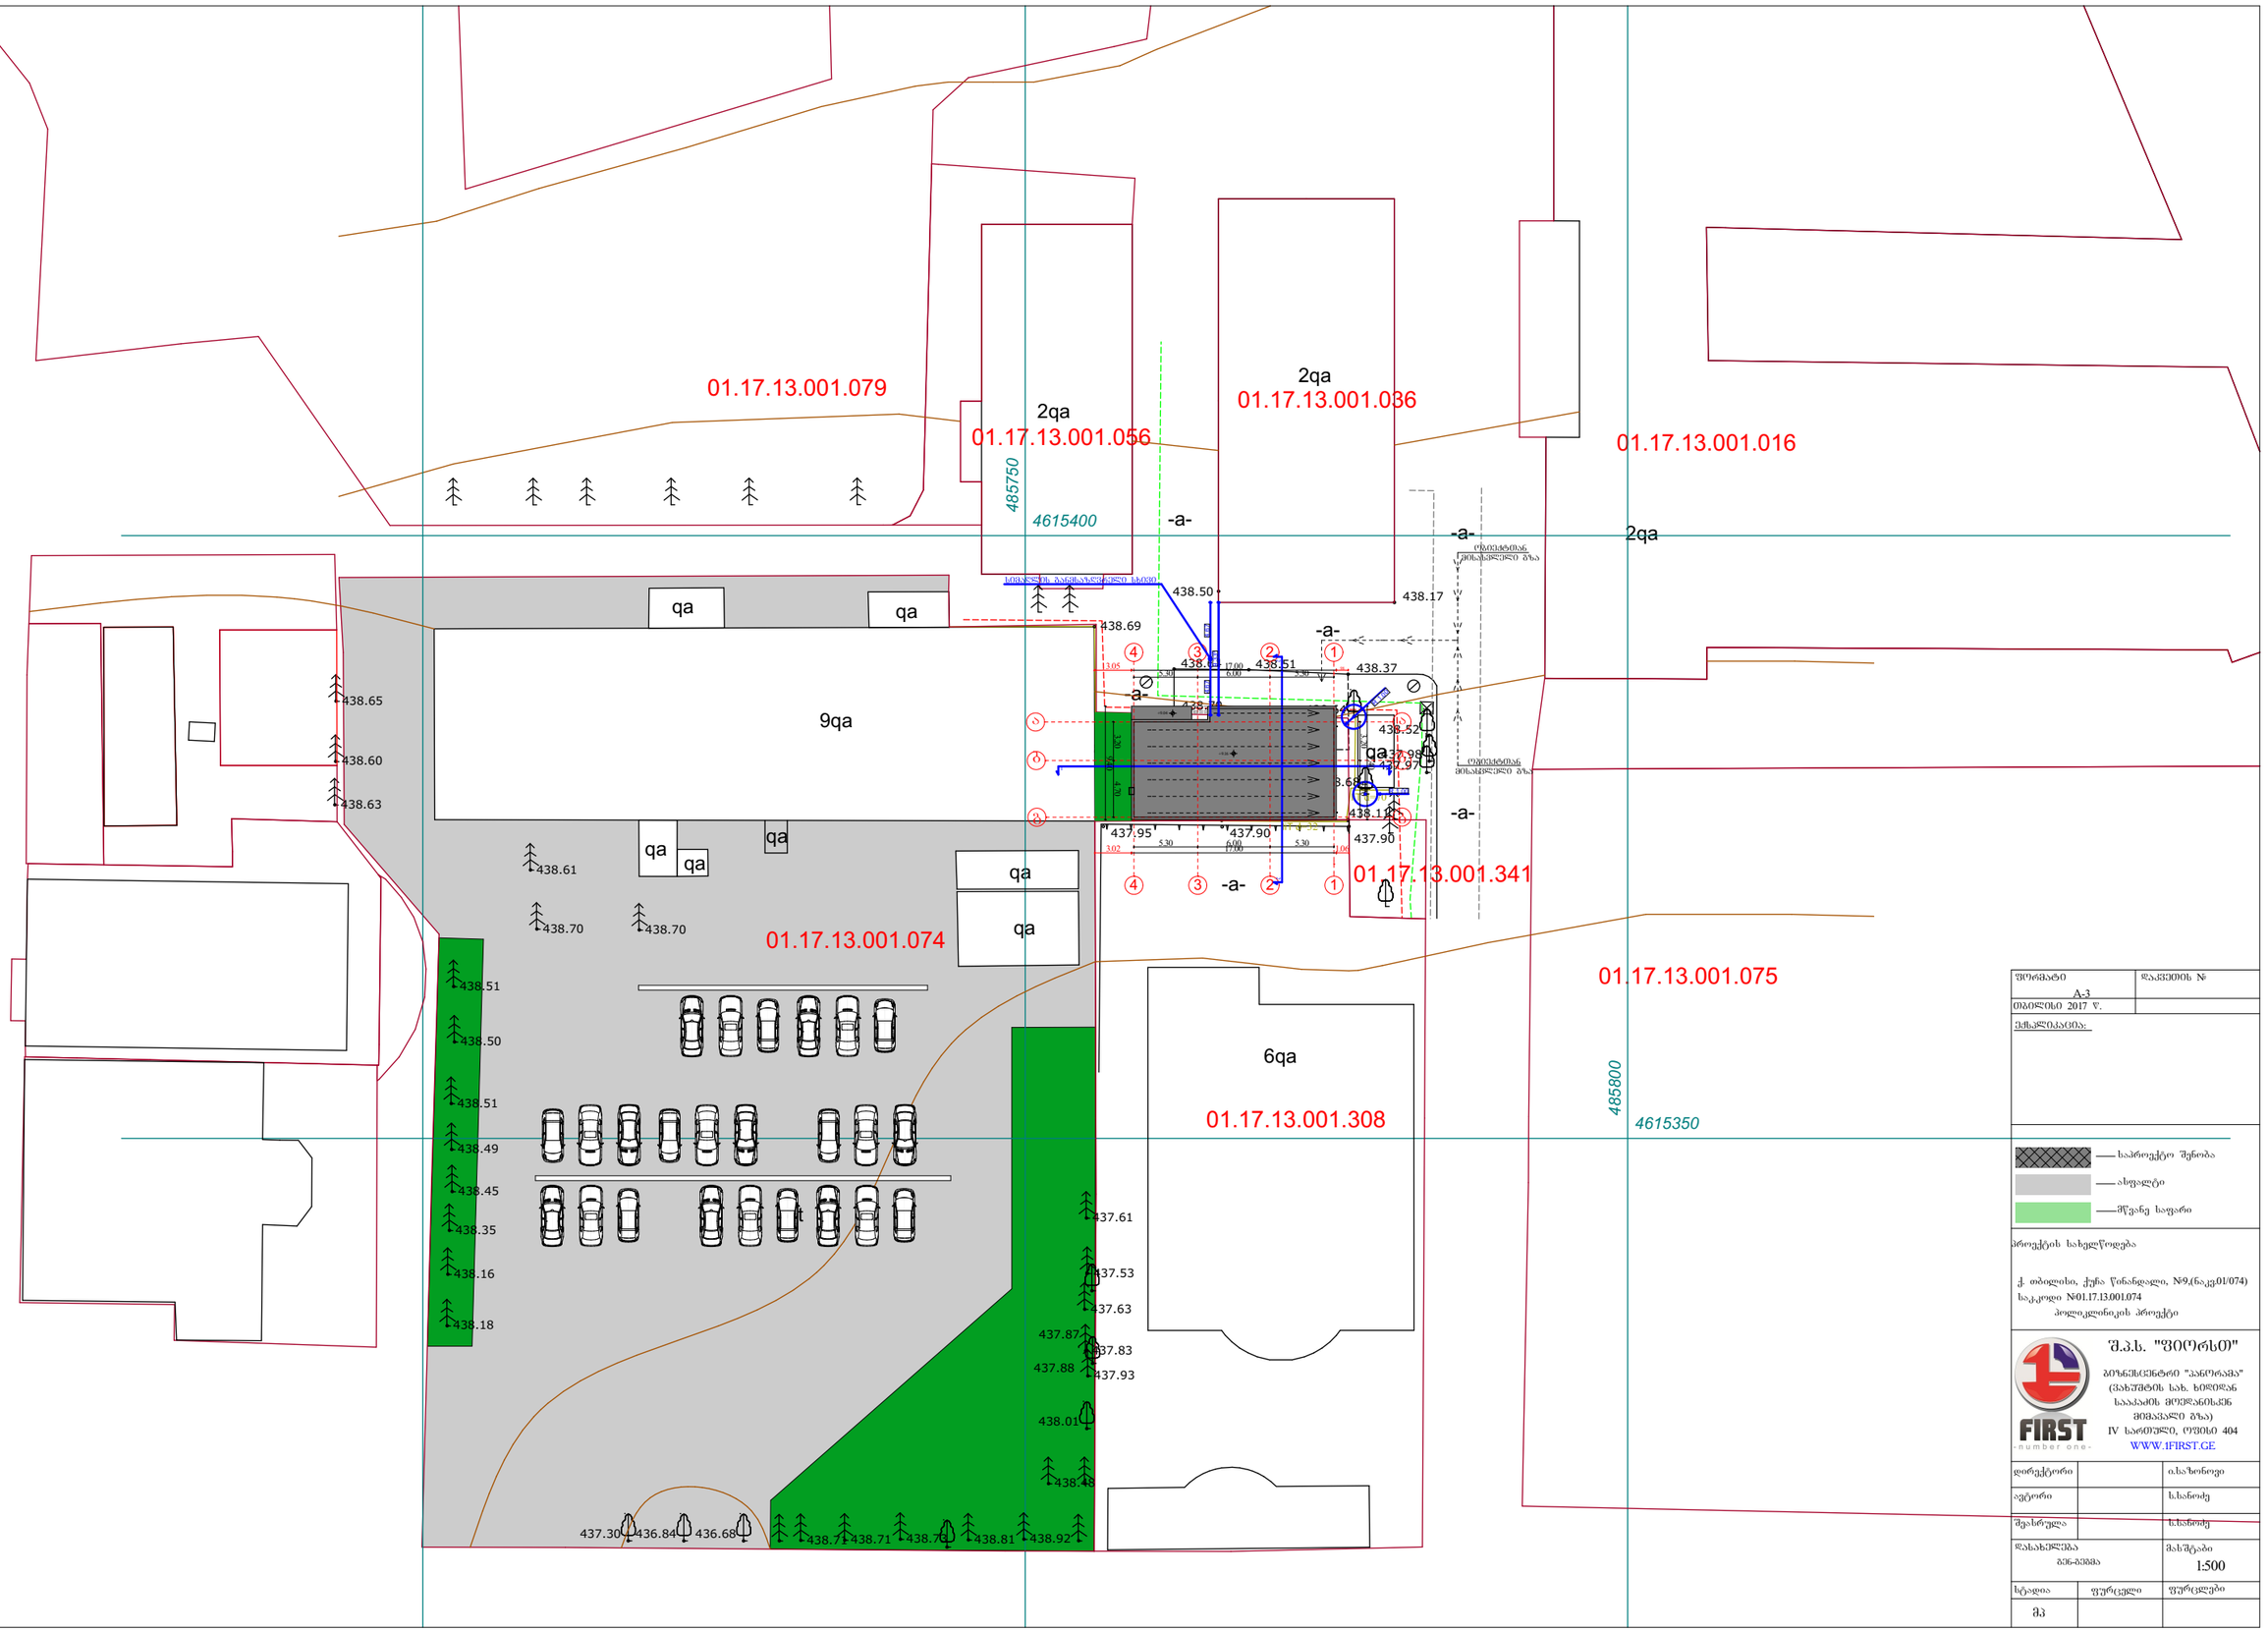

ფორმატი A-3	პაკეტის №
თბილისი 2017 წ.	
ექსპლიკაცია:	

— საპროექტო შენობა
— ასფალტი
— მწვანე საფარი

პროექტის სახელწოდება

ქ. თბილისი, ჭუბა წინანდალი, №9,(ნაკვ.01/074)
საკადასტრო №01.17.13.001.074
ბოლნისის რაიონის პროექტი

შ.პ.ს. "ფაირსთ"
გეოინფორმაციული ცენტრი "პანორამა"
(ვახუშტის სახ. ხიდიდან სააკაძის მიმდინარისკენ მიმავალი გზა)
IV სართული, ოფისი 404
WWW.1FIRST.GE

დირექტორი		ი.ხაზონავი
ავტორი		ს.სანაძე
შემსრულა		ს.სანაძე
დასახელება		მასშტაბი
გეგმა-სქემა		1:500
სტადია	ფურცელი	ფურცლები
მპ		