
სიმაღლის სხივი მ 1:100

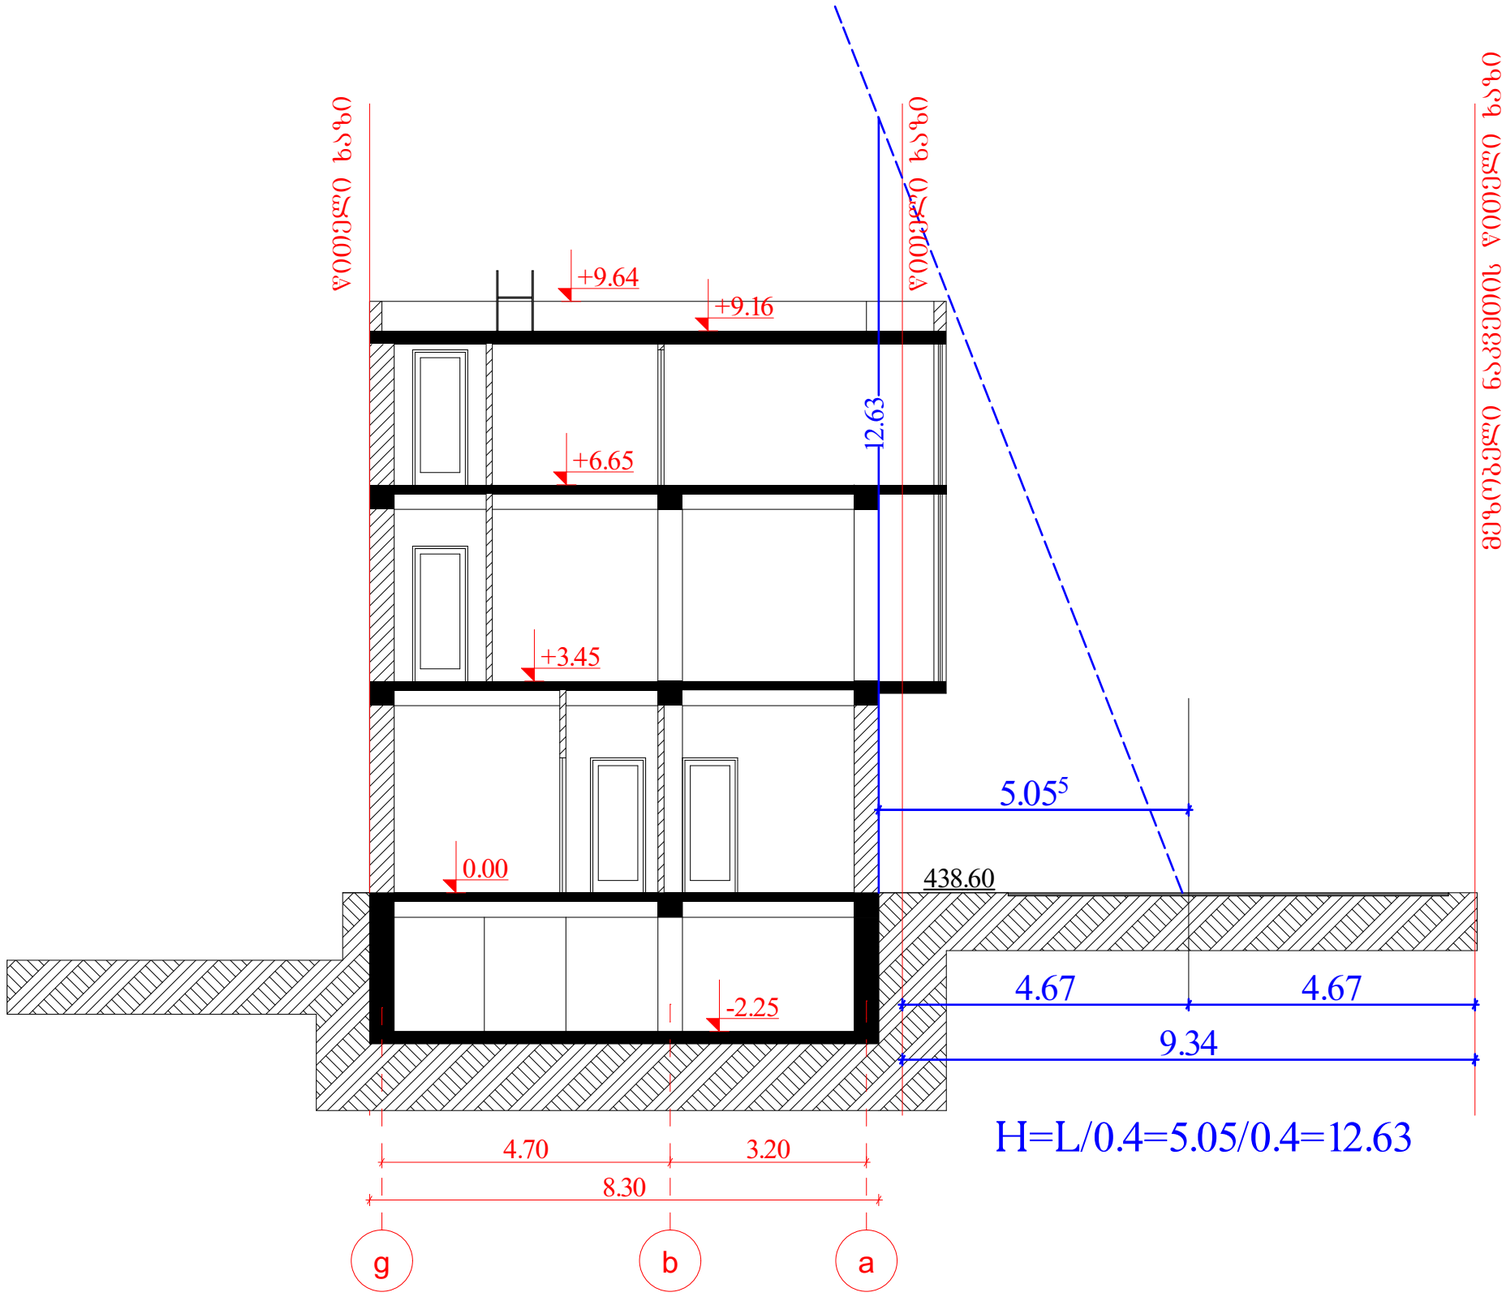

ფორმატი A-3	დაკვეთის №
თბილისი 2018 წ.	

ექსპლიკაცია:

შენიშვნა


წითელი ხაზები სრულად იხილეთ გენ-გეგმაზე

პროექტის სახელწოდება

ქ. თბილისი, ქუნა წინანდალი, №9,(ნაკვ.01/074)
საკ.კოდი №01.17.13.001.074
პოლიკლინიკის პროექტი

შ.პ.ს. "ფიორსი"
ბიზნესცენტრი "პანორამა"
(ვახუშტის სახ. ხიდიდან
საკაძის მოედანისკენ
მიმავალი გზა)
IV სართული, ოფისი 404
WWW.1FIRST.GE

დირექტორი		ი.ხაზონოვი
ავტორი		ს.სანოძე
შესრულა		ს.სანოძე
დასახელება: სიმაღლის სხივი		მასშტაბი 1:100
სტადია	ფურცელი	ფურცლები
მპ		

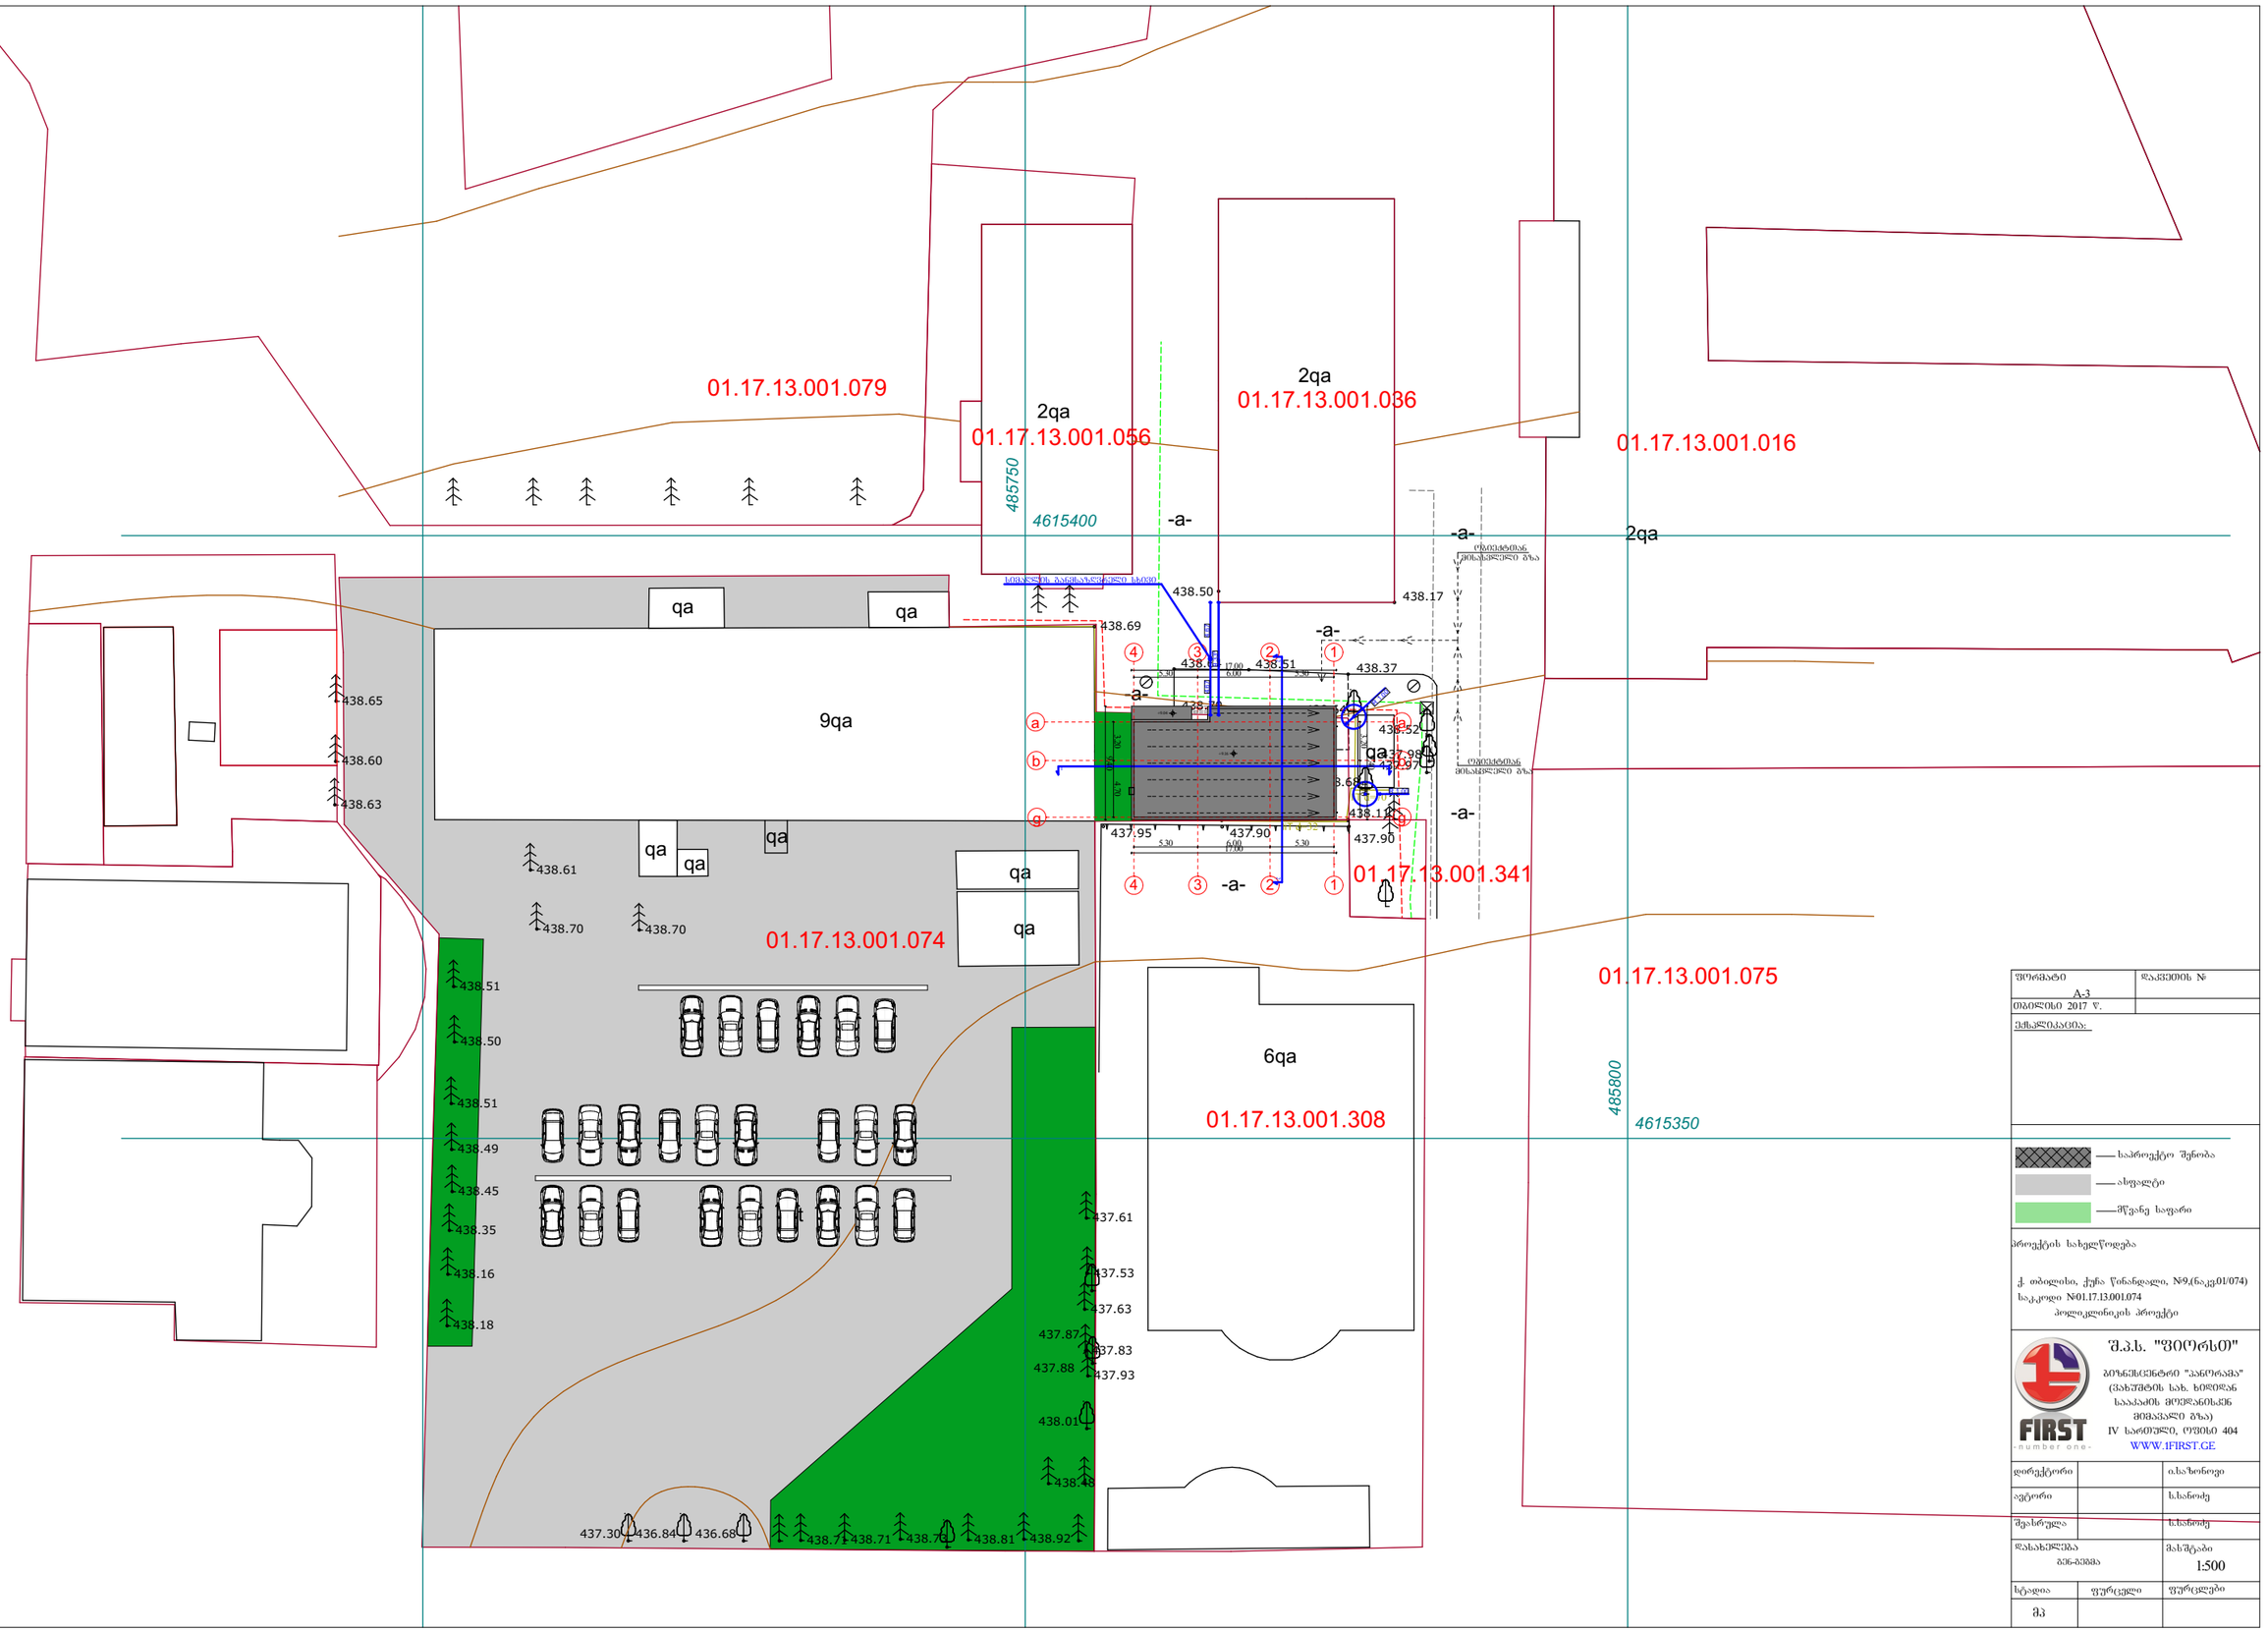

შეთანხმება	დაკვეთის №
A-3	
თბილისი 2017 წ.	

ექსპლიკაცია:

საპროექტო შენობა
ასფალტი
მწვანე საფარი

პროექტის სახელწოდება

ქ. თბილისი, ჭუბა წინანდალი, №9,(ნაკვ.01/074)
საკადასტრო №01.17.13.001.074
პოლიკლინიკის პროექტი

შ.პ.ს. "ფიორსი"
გეოინფორმაციული ცენტრი "პანორამა"
(ვახუშტის სახ. ხიდიდან სააკაძის მიმდინარისკენ მიმავალი გზა)
IV სართული, ოფისი 404
WWW.1FIRST.GE

დირექტორი		ი.ხაზონოვი
ავტორი		ს.სანიძე
შემსრულა		ს.სანიძე
დასახელება		მასშტაბი
გეგმა-ნახაზი		1:500
სტადია	ფურცელი	ფურცლები
მპ		