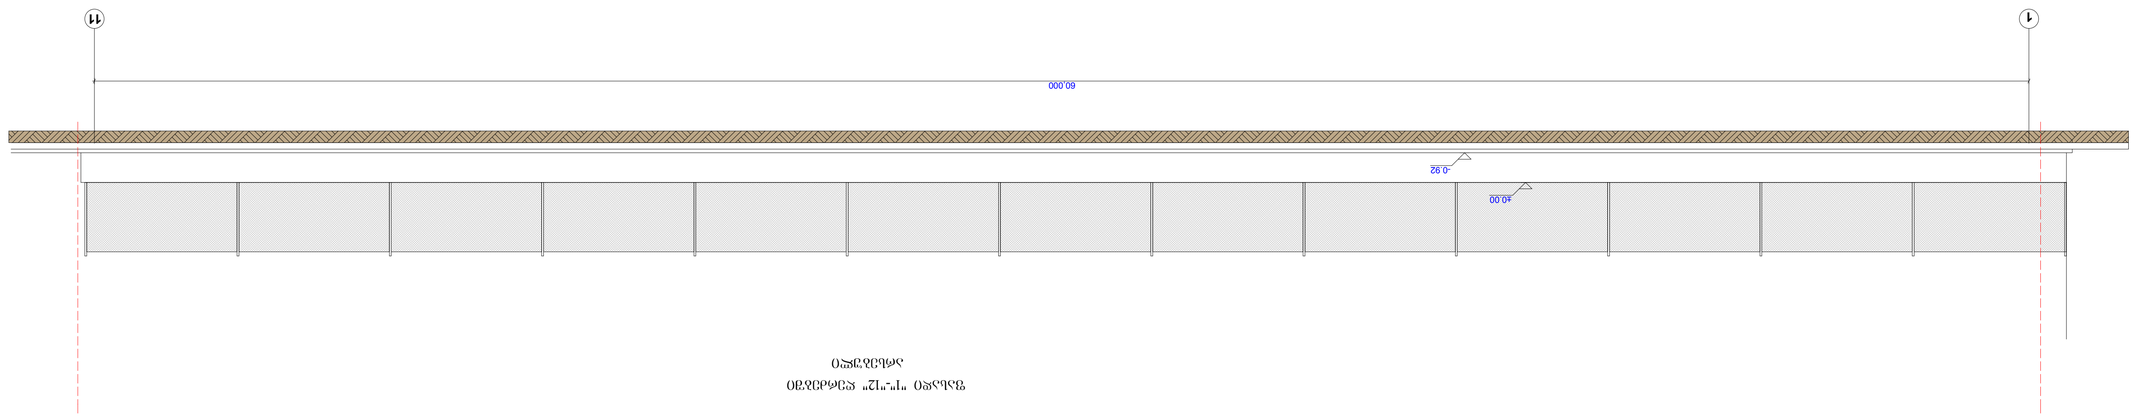

60,000

±0.00

-0.92

11

ფასადი "1"-"12" ღერძებში 1

არსებული

ფორმატი

თბილისი 2017 წ.

დაკვეთა

ექსპლიკაცია:

პირობითი აღნიშვნები

შენიშვნა

S.p.s.DMarqiteqtura

Architect.

არქიტექტურული ნაწილი

დირექტორი

ავტორი

ფურცლის დასახელება

თანამდებობა ხელმოწერა გვარი

დ. მაღრაძე

დ. მაღრაძე

ფურცელი საერთო რაოდ. მასშტაბი

1:100

ფასადი "1"-"12" ღერძებში

არსებული

A-1

ქ. თბილისი, ქეთევან წამებულის გამზირი,
(ნაკვ #42/006) არსებული სარდაფის
რეკონსტრუქცია მრავალ ფუნქციურ შენობად.

(სპეც. ტანსაცმლის მაღაზიები, ოფისები)
ესკიზური პროექტი

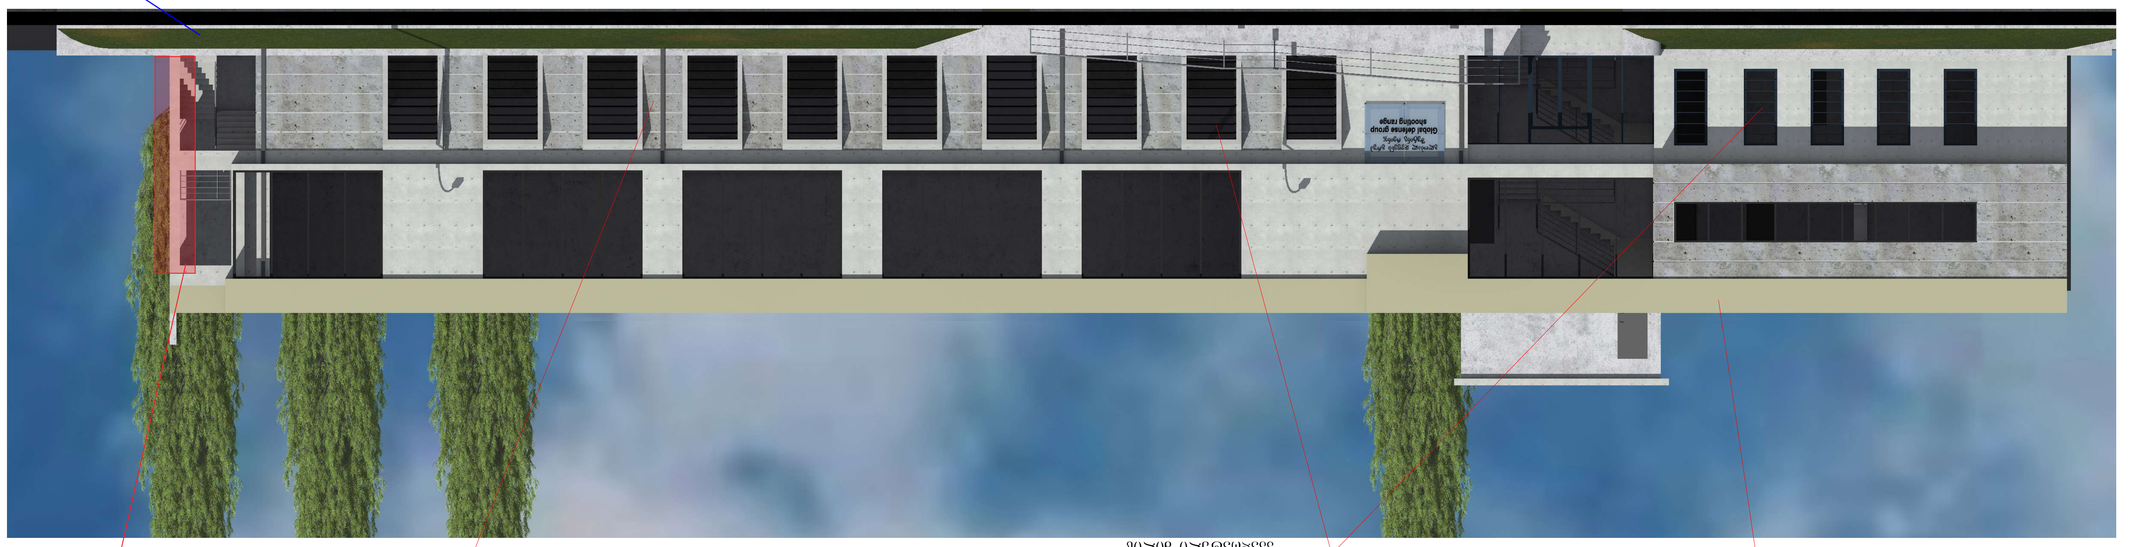

60,000

-0.92

-0.17

+1.90

+3.45

+6.70

+7.75

+8.68

+2.86 +2.67 +2.52

±0.00

+3.45

+6.70

+5.95

+9.90 +9.70

+9.10

+4.39

+5.61

+3.66
+3.25

±0.00

ფორმატი

თბილისი 2017 წ.

დაკვეთა

ექსპლიკაცია:

პირობითი აღნიშვნები

შენიშვნა

S.p.s.DMarqiteqtura

Architect.

არქიტექტურული ნაწილი

დირექტორი

ავტორი

ფურცლის დასახელება

თანამდებობა ხელმოწერა გვარი

დ. მაღრაძე

დ. მაღრაძე

A-1

ფურცელი საერთო რაოდ. მასშტაბი

1:100

ფასადი "1"-"11" ღერძებში

გაილესოს და შეიღებოს RAL 1000 ფასადის საღებავით ფანჯრის ჟალუზები შავი ფერის
კვადრატული მილის

კედლები ბეტონის ფაქტურით

ქ. თბილისი, ქეთევან წამებულის გამზირი,
(ნაკვ #42/006) არსებული სარდაფის
რეკონსტრუქცია მრავალ ფუნქციურ შენობად.

(სპეც. ტანსაცმლის მაღაზიები, ოფისები)
ესკიზური პროექტი

ფასადი "1"-"11" ღერძებში

m. 1:100

1 11

დაემატა კოლონა

დაემატა კოლონა

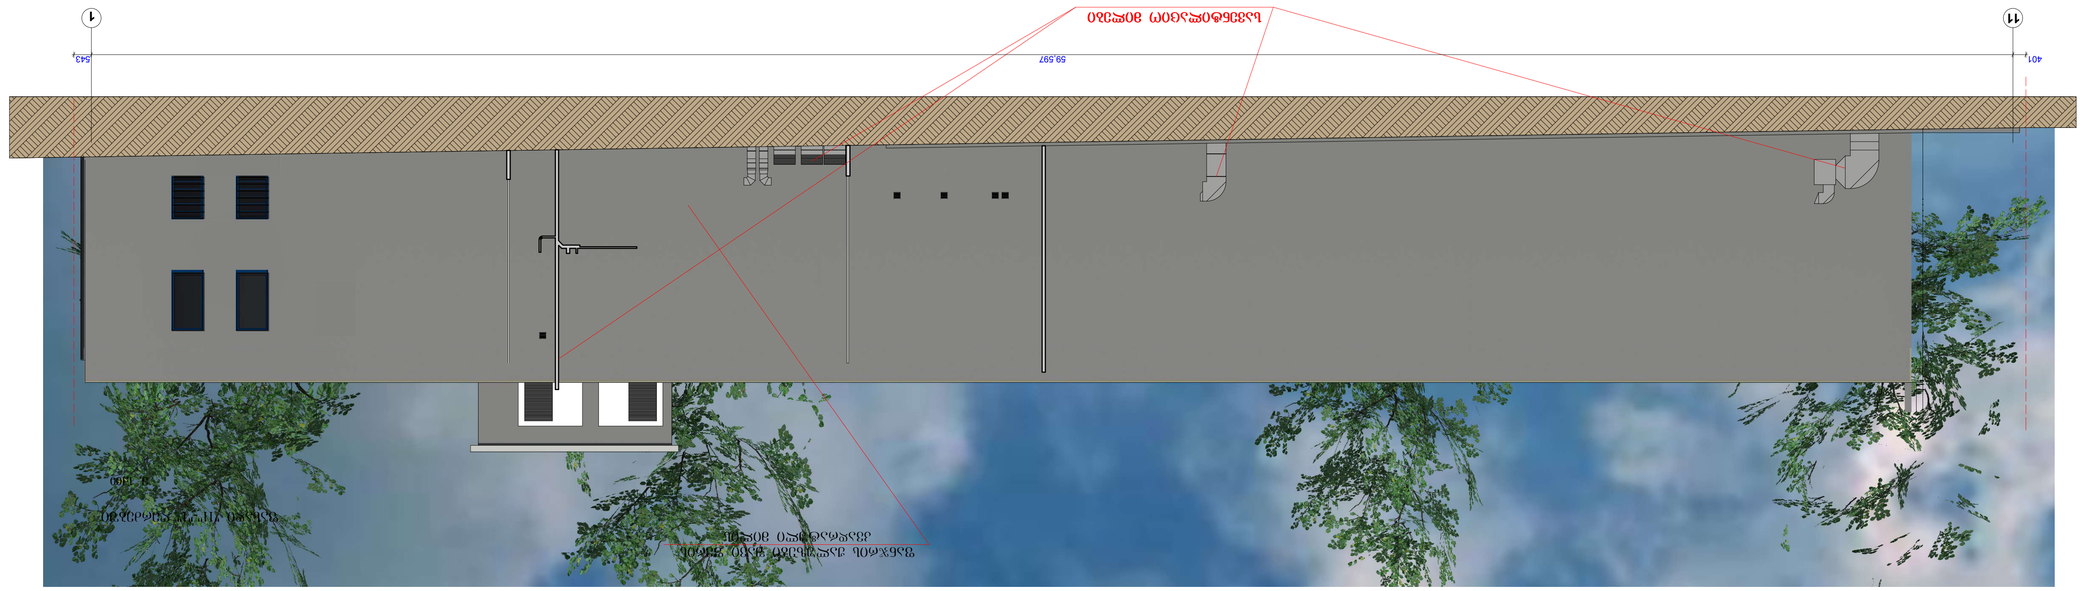

±0.00

+6.70

+7.75

+8.68

+9.90 +9.70

+2.70

+3.85

+6.15

401 59,597 543

401 59,597 543

ფორმატი

თბილისი 2017 წ.

დაკვეთა

ექსპლიკაცია:

პირობითი აღნიშვნები

შენიშვნა

S.p.s.DMarqiteqtura

Architect.

არქიტექტურული ნაწილი

დირექტორი

ავტორი

ფურცლის დასახელება

თანამდებობა ხელმოწერა გვარი

დ. მაღრაძე

დ. მაღრაძე

A-1

ფურცელი საერთო რაოდ. მასშტაბი

1:100

ფასადი "11"-"1" ღერძებში

ფანჯრის ჟალუზები შავი ფერის

კვადრატული მილის

ქ. თბილისი, ქეთევან წამებულის გამზირი,
(ნაკვ #42/006) არსებული სარდაფის
რეკონსტრუქცია მრავალ ფუნქციურ შენობად.

(სპეც. ტანსაცმლის მაღაზიები, ოფისები)
ესკიზური პროექტი

ფასადი "11"-"1" ღერძებში

m. 1:100

11 1

m. 1:100

ფასადი "11"-"1" ღერძებში

11 1

კონდენციონერის აგრეგატები

სავენტილაციო მილები

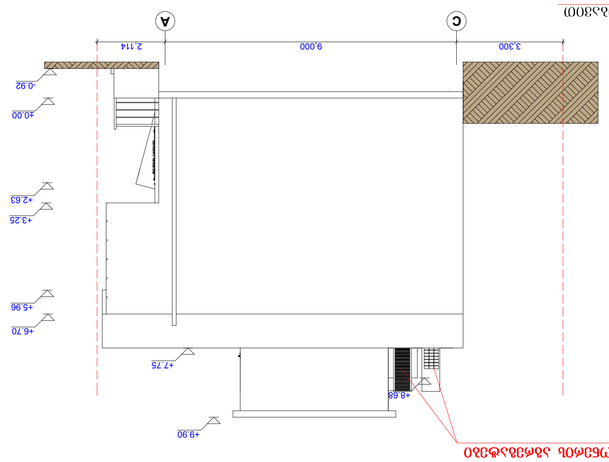

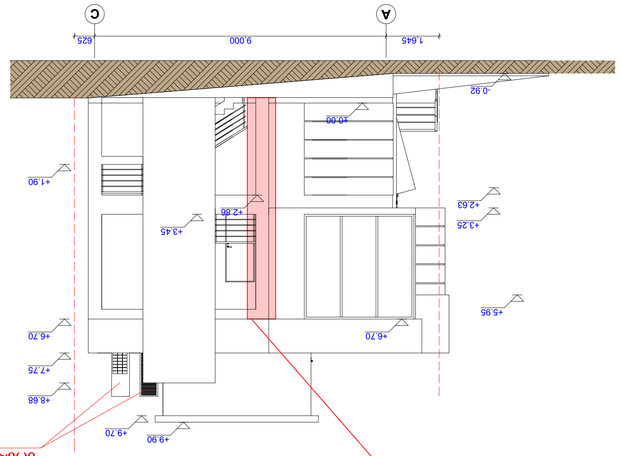

3,300 9,000 2,114

+9.90

+8.68

+7.75

+6.70

+5.96

+3.25

+2.63

±0.00

-0.92 -0.92

±0.00

+2.86

+3.45

+1.90

+6.70

+7.75

+8.68

+9.90 +9.70

+6.70

+5.95

+2.63

+3.25

1,645 9,000 625

ფასადი "A"-"ჩ" ღერძებში

m. 1:100

ფორმატი

თბილისი 2017 წ.

დაკვეთა

ექსპლიკაცია:

პირობითი აღნიშვნები

შენიშვნა

S.p.s.DMarqiteqtura

Architect.

არქიტექტურული ნაწილი

დირექტორი

ავტორი

ფურცლის დასახელება

თანამდებობა ხელმოწერა გვარი

დ. მაღრაძე

დ. მაღრაძე

A-1

ფურცელი საერთო რაოდ. მასშტაბი

1:100

ფასადი "ჩ"-"A" ღერძებში

ფასადი "ჩ"-"A" ღერძებში

m. 1:100

C A

ფასადი "A"-"ჩ" ღერძებში

cokoli შეიმოსოს დაძველებული
მეტალის ფაქტურიანი ფილებით

ქ. თბილისი, ქეთევან წამებულის გამზირი,
(ნაკვ #42/006) არსებული სარდაფის
რეკონსტრუქცია მრავალ ფუნქციურ შენობად.

(სპეც. ტანსაცმლის მაღაზიები, ოფისები)
ესკიზური პროექტი

A ჩ გაილესოს და შეიღებოს RAL 1000 ფასადის საღებავით

დაემატა კოლონა

დაემატა კოლონა

კონდენციონერის აგრეგატები კონდენციონერის აგრეგატები