

სკოლის ჭრილი 1-1

დაემატა -3.30 ნიშნული

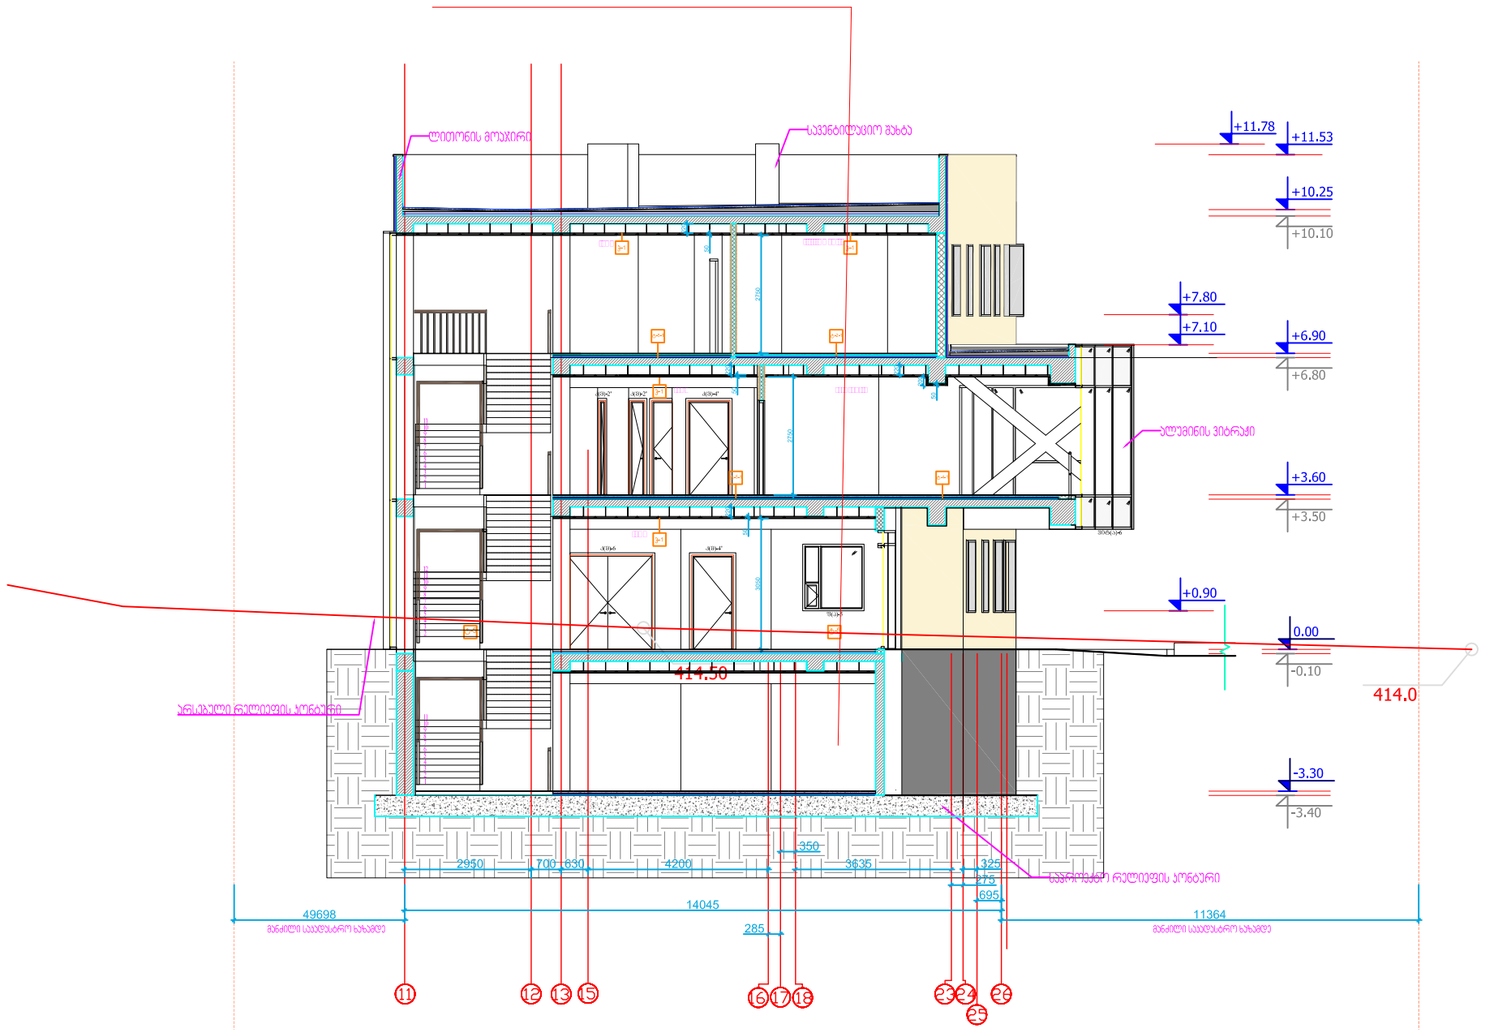

საქვაბის ჭრილი 1-1

ნახაზმა არ განიცადა ცვლილება

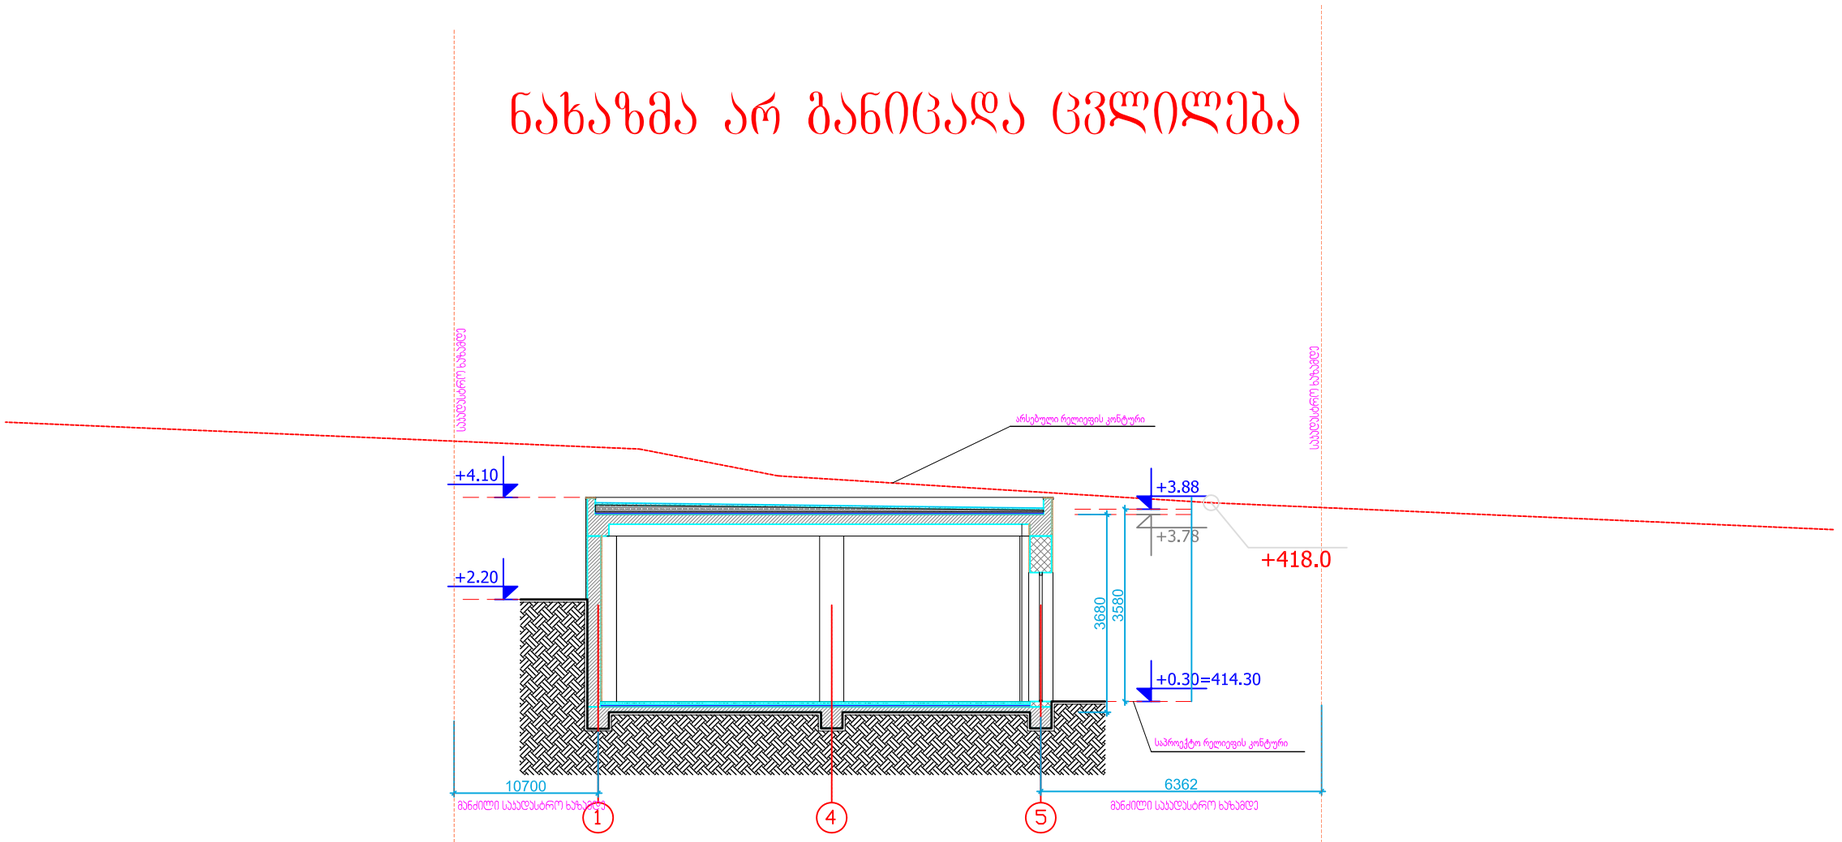

საქვაბის ჭრილი 2-2

ნახაზმა არ განიცადა ცვლილება

