ფასადი 2-5 ღერძში

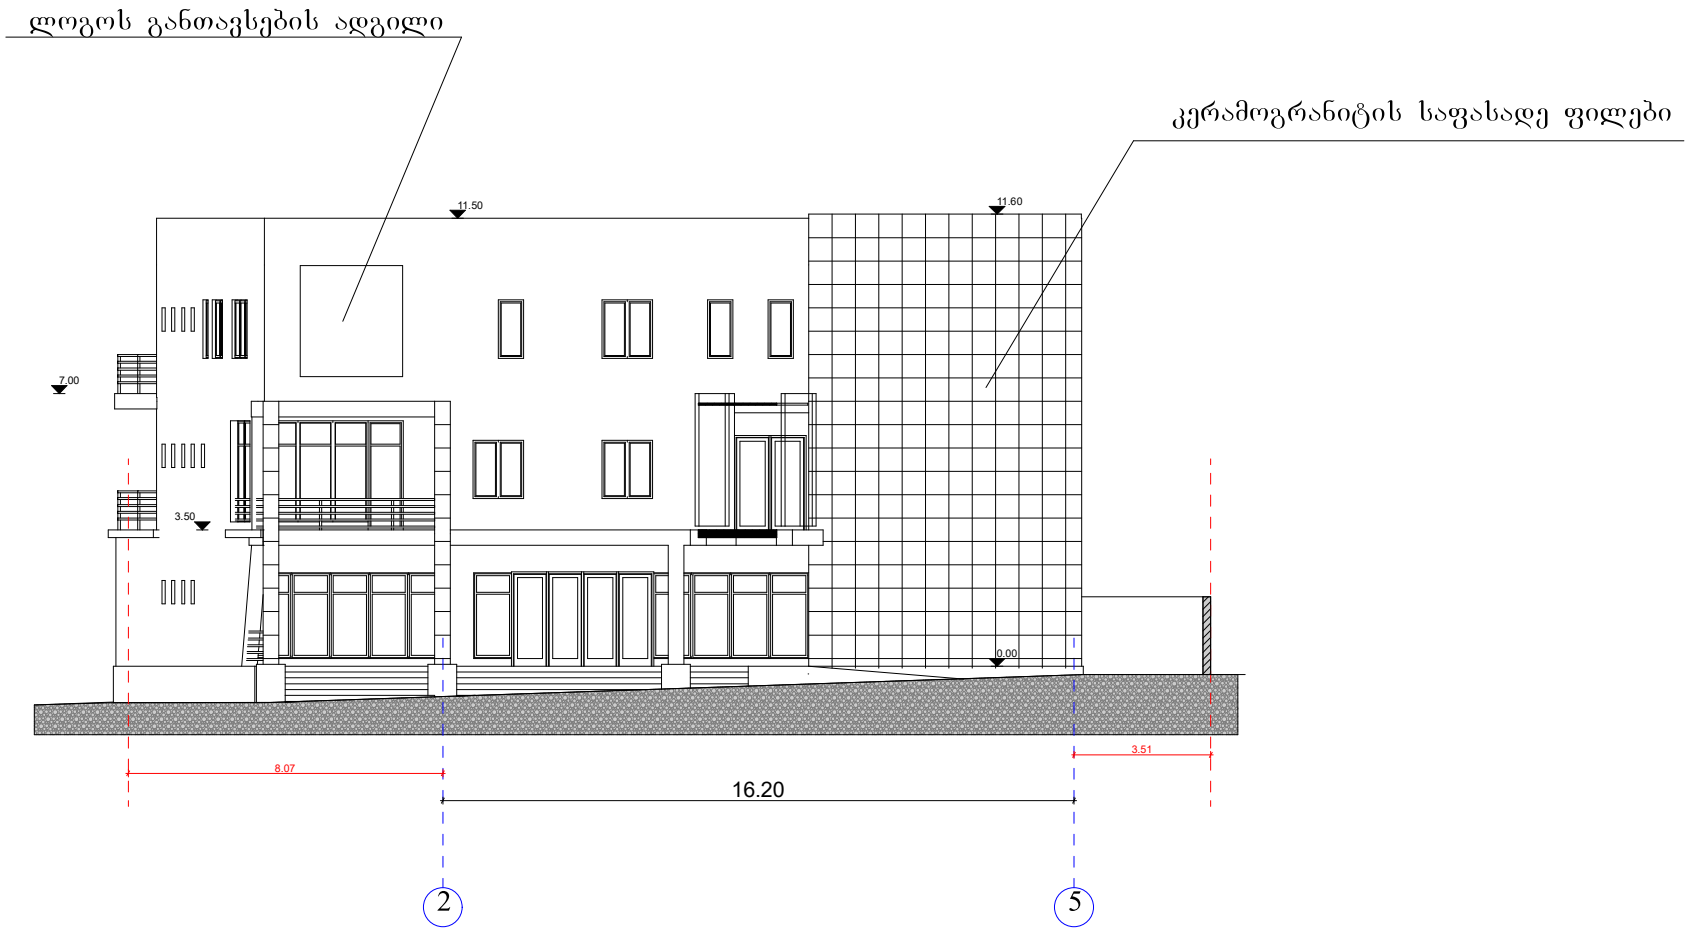

საპროექტო დავალება	გაბი	საკადრო 01.12.07.004.022	ქ. თბილისი. გლდანი ნაძალადევის რაიონი, გუდამაყრის ქუჩა №4. ნაკ №04/022	შ.პ.ს "პოლიგლოტი" სკოლის პროექტი	ფურცელი № 1		დამკვეთი	საპროექტო ორგანიზაცია	შ.პ.ს "G-STUDIO" ს/კ 400084868
				ფასადი	მაშტაბი 1:200		შ.პ.ს "პოლიგლოტი"		პრ.ავტორი. ნ. გაბუნია შემსრულებელი

G STUDIO

2018

ფასადი 5-1 ღერძში

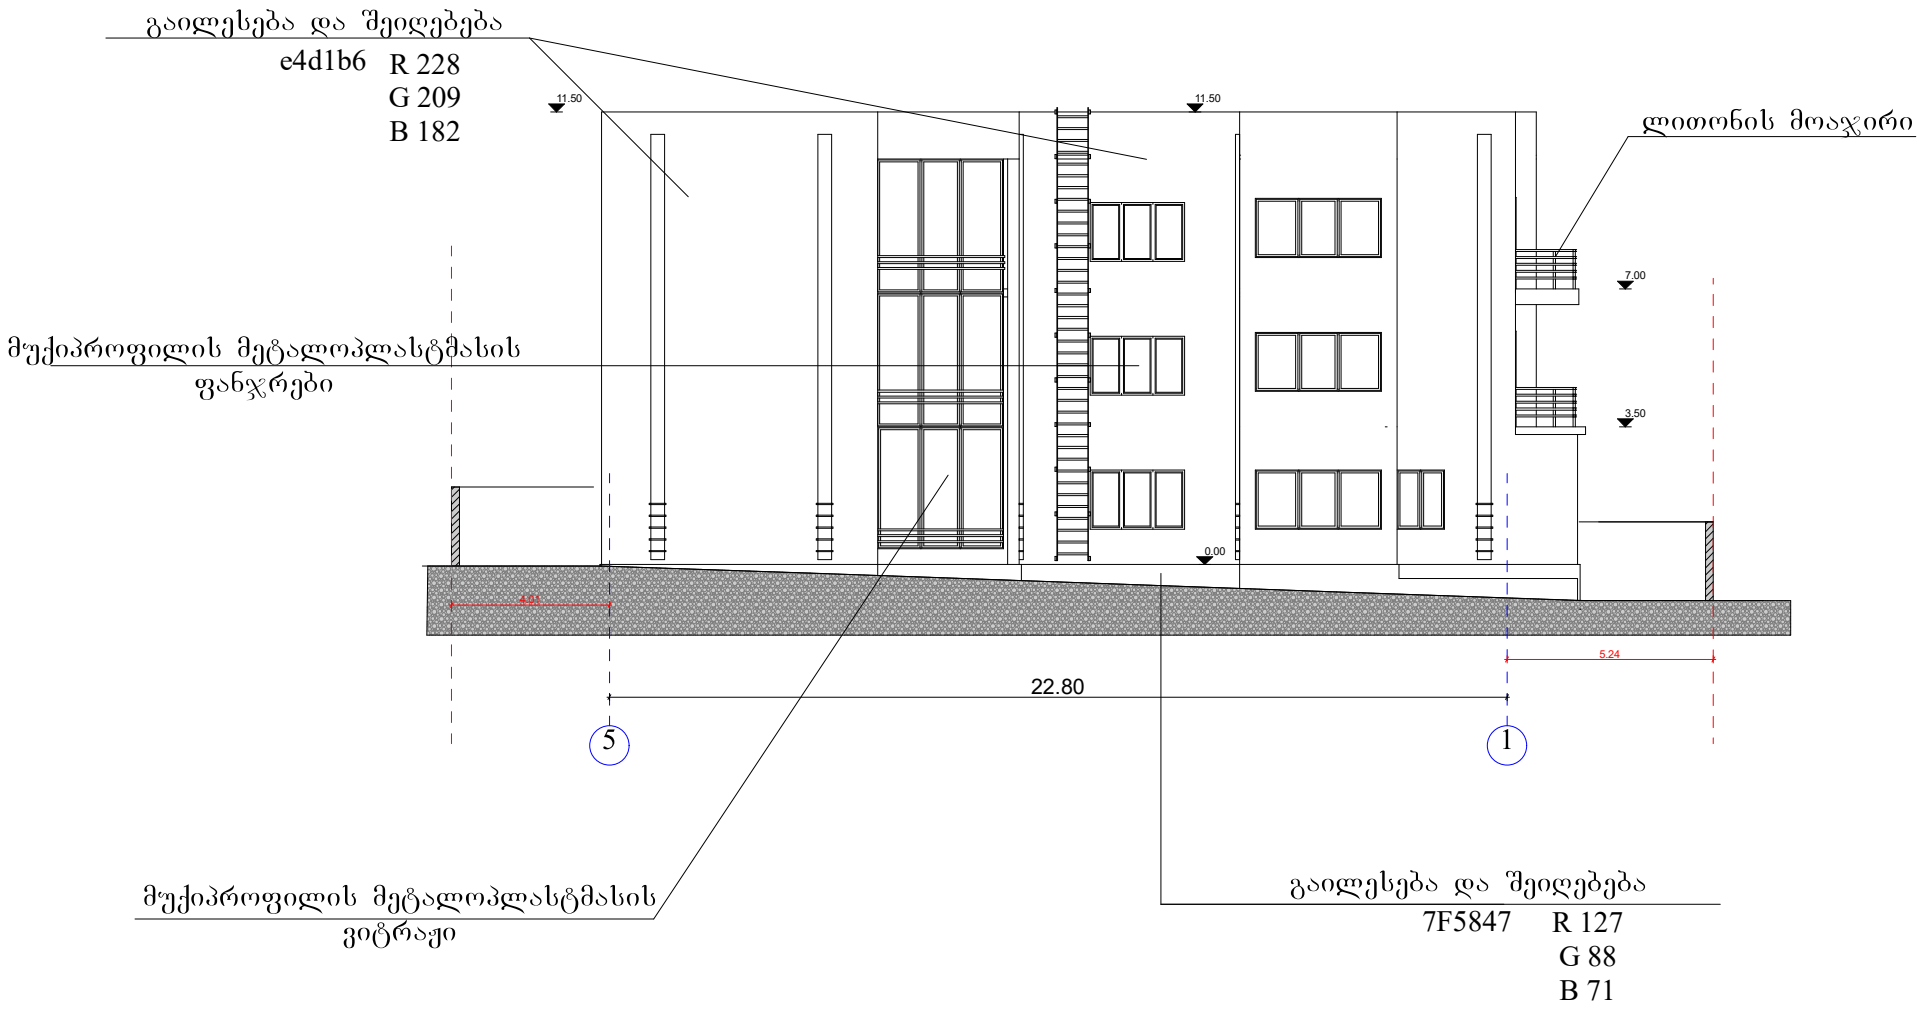

საპროექტო დოკუმენტაცია	გაბი	საკადასტრო 01.12.07.004.022	ქ. თბილისი. გლდანი ნაძალადევის რაიონი, გუდამაყრის ქუჩა №4. ნაკ №04/022	შ.პ.ს "პოლიგლოტი" სკოლის პროექტი	ფურცელი № 1		დამკვეთი	საპროექტო ორგანიზაცია	შ.პ.ს "G-STUDIO" ს/კ 400084868
				ფასადი.	მაშტაბი 1:200		შ.პ.ს "პოლიგლოტი"		პრ.ავტორი. ნ. გაბუნია შემსრულებელი

G STUDIO

2018

ფასადი ე-ა ღერძში

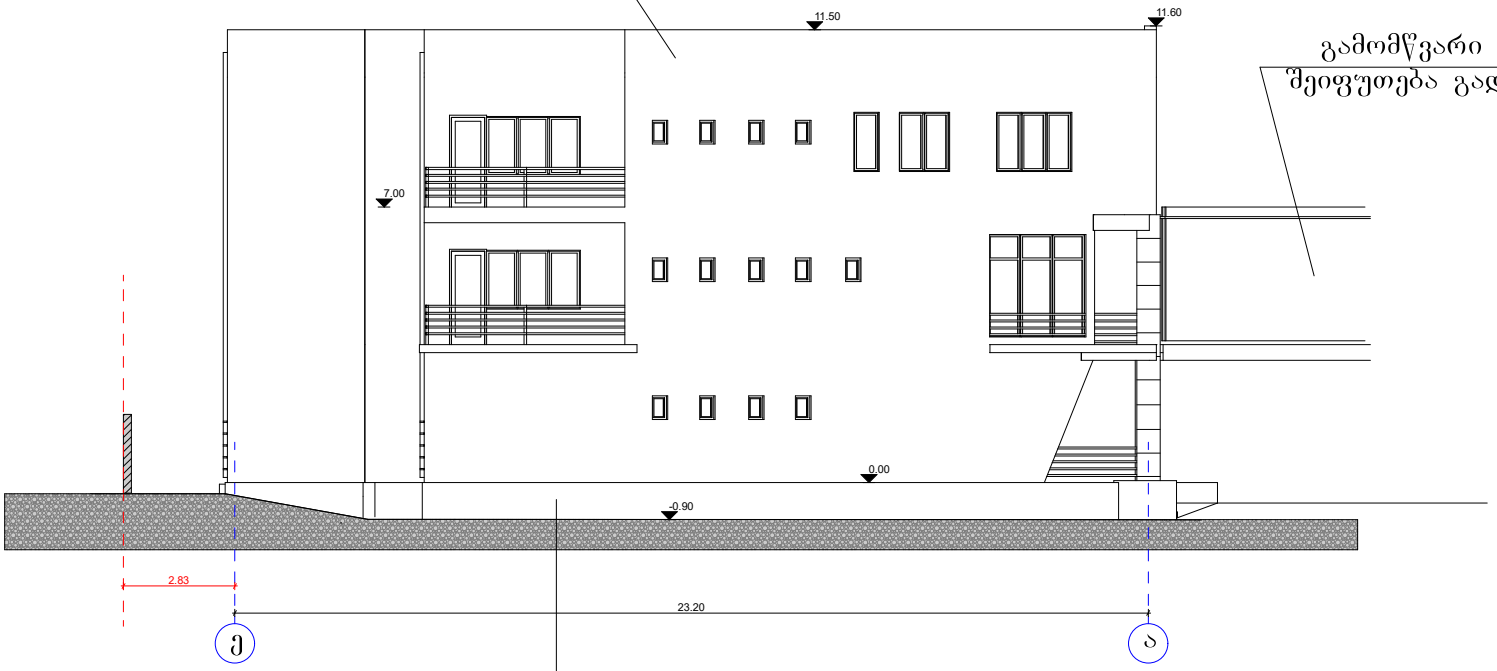

გაილესება და შეიღებება
e4d1b6 R 228
G 209
B 182

გამომწვარი შუშის ფილები.
შეიფუთება გადასასვლელი ხიდი

გაილესება და შეიღებება
7F5847 R 127
G 88
B 71

საპროექტო დოკუმენტაცია	გაბი	საკადასტრო 01.12.07.004.022	ქ. თბილისი. გლდანი ნაძალადევის რაიონი, გუდამაყრის ქუჩა №4. ნაკ №04/022	შ.პ.ს "პოლიგლოტი" სკოლის პროექტი	ფურცელი № 1		დამკვეთი	საპროექტო ორგანიზაცია	შ.პ.ს "G-STUDIO" ს/კ 400084868 პრ.ავტორი. ნ. გაბუნია შემსრულებელი
				ფასადი	მაშტაბი 1:200		შ.პ.ს "პოლიგლოტი"		G STUDIO 2018

ფასადი ა-ე ღერძში

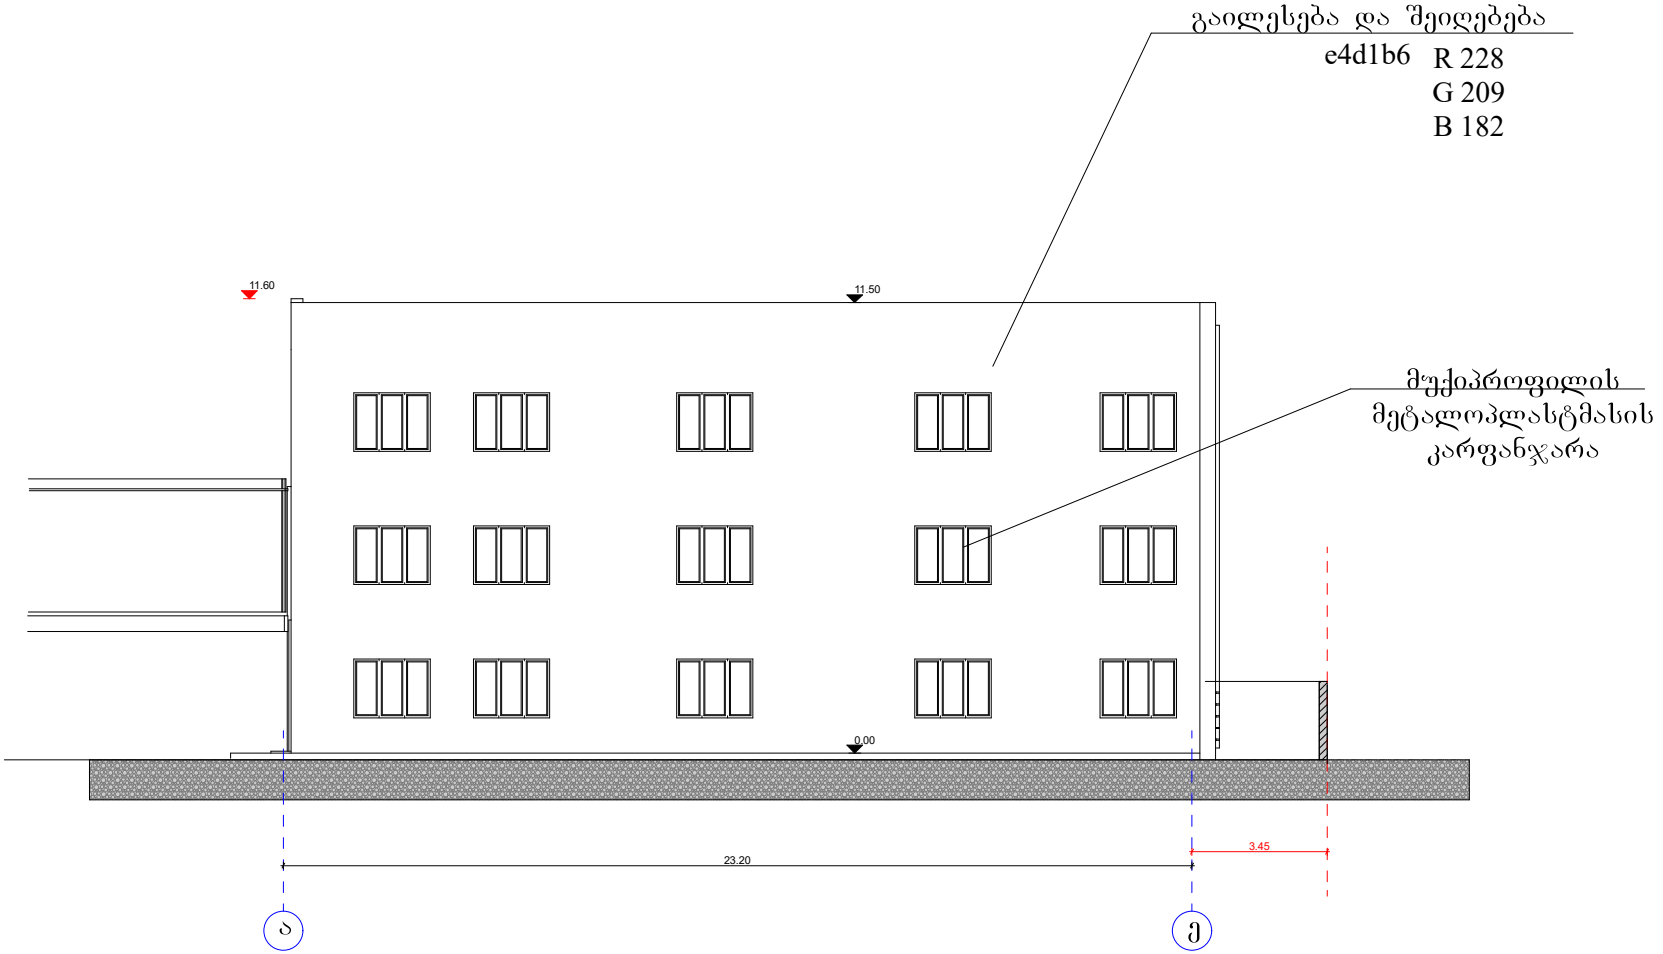

საპროექტო დაგეგმარება	გაბი	საკადასტრო 01.12.07.004.022	ქ. თბილისი, გლდანი ნაძალადევის რაიონი, გუდამაყრის ქუჩა №4. ნაკ №04/022	შ.პ.ს "პოლიგლოტი" სკოლის პროექტი	ფურცელი № 1		დამკვეთი	საპროექტო ორგანიზაცია	შ.პ.ს "G-STUDIO" ს/კ 400084868
				ფასადი	მაშტაბი 1:200		შ.პ.ს "პოლიგლოტი"		პრ.ავტორი. ნ. გაბუნია შემსრულებელი

G STUDIO

2018