fasadi 1-4 RerZebSi
masStabi 1:100



xel Sekruleba #

pirobiTi aRniSvnebi

- RerZis xazi
- sakadastro sazRvari
- Wrilis xazi
- blokis kedeli
- blokis kedeli binebis gamyofi
- gZlierebuli betonis kedeli-sveti
- gaTboba kondicirebis adgili
- misawvdomi svla gezi
- gasasvlelamde misadgomi manZili
- gasasvlelebs Soris savali manZili

sc-2	dakavebulobis jgufi (qvejgufi)
d.d.3	dakavebulobis datvirTva
b. #4	saerTo farTi
56.8	
43.6	sazafxulo faraTi
13.2	

farTobi Sida konturze bina #

- Riobi filaSi
- kedlis cecxlmedegoba (erTsaaTiani)
- kedlis cecxlmedegoba (orsaaTiani)
- sadarbazo
- grunti
- mwvane safari
- cxauri tipismopirkeTeba (gamWoli)

C
CrdiloeTis aRniSvna

	simbolos saxelwodeba
	saxanZromildgari
	saxanZro ganyofilebasTankavSirissistema
	sagangebo xmovani gangaSis sakomunikacio sistema
	xelis cecxlmaqri
	saxanZro-samaSvelo sampaxurismier gamosayenebeli misaRebi-hidranti
	kvamlis avtomaturi aRmomCeni
	kvamlzemo reagiremauwyebeli
	avtosaSxefi
	saxanZro gangaSisxeliTsamarTvaikolofi
	gasasvleli

SeniSvna

1. Senobismonoliituri kolonebis, rigelebis raodenoba da konfiguracia SeiZleba Seicvalos Senobisgabaritebis da vizualis ucvlelad konstruqtoris moTxovnis safuZvelze
2. proeqtiSi naCvenebi reliefis konfiguracia SeiZleba Seicvalos nacrediT
3. Senobis gare da Sida kibis safexurebis raodenoba SeiZleba Seicvalos
4. vitraJebis karisa da sxva Riobebis moZravi frTebis minarTuleba da roadoneboa SeiZleba iyos sxvadasxva. Sesabamisad SeiZleba Seicvalos profilis sisqe.

S.p.s. "ai di sfeisi"		
Tanamdeboba	gvari	xelmowera
direqtori	i. xavTasi	
arqiteqtori	d. munjiSvili	
daamuSava	d. munjiSvili	

damkveTi:	S.p.s " ms developeri "
proeqtis saxelwodeba:	mravalfunqciuri kompleqsi/Senoba
misamarTi:	q. Tbilisi, xeviZmaris quCa, #49 s/k 01.11.12.021.015

masStabi	naxazis dasaxeleba
1:100	fasadi 1-4 RerZebSi

stadia	TariRi	formati
arq. nawili	22/08/2018	**A2**

fasadi 4-1 RerZebSi
masStabi 1:100

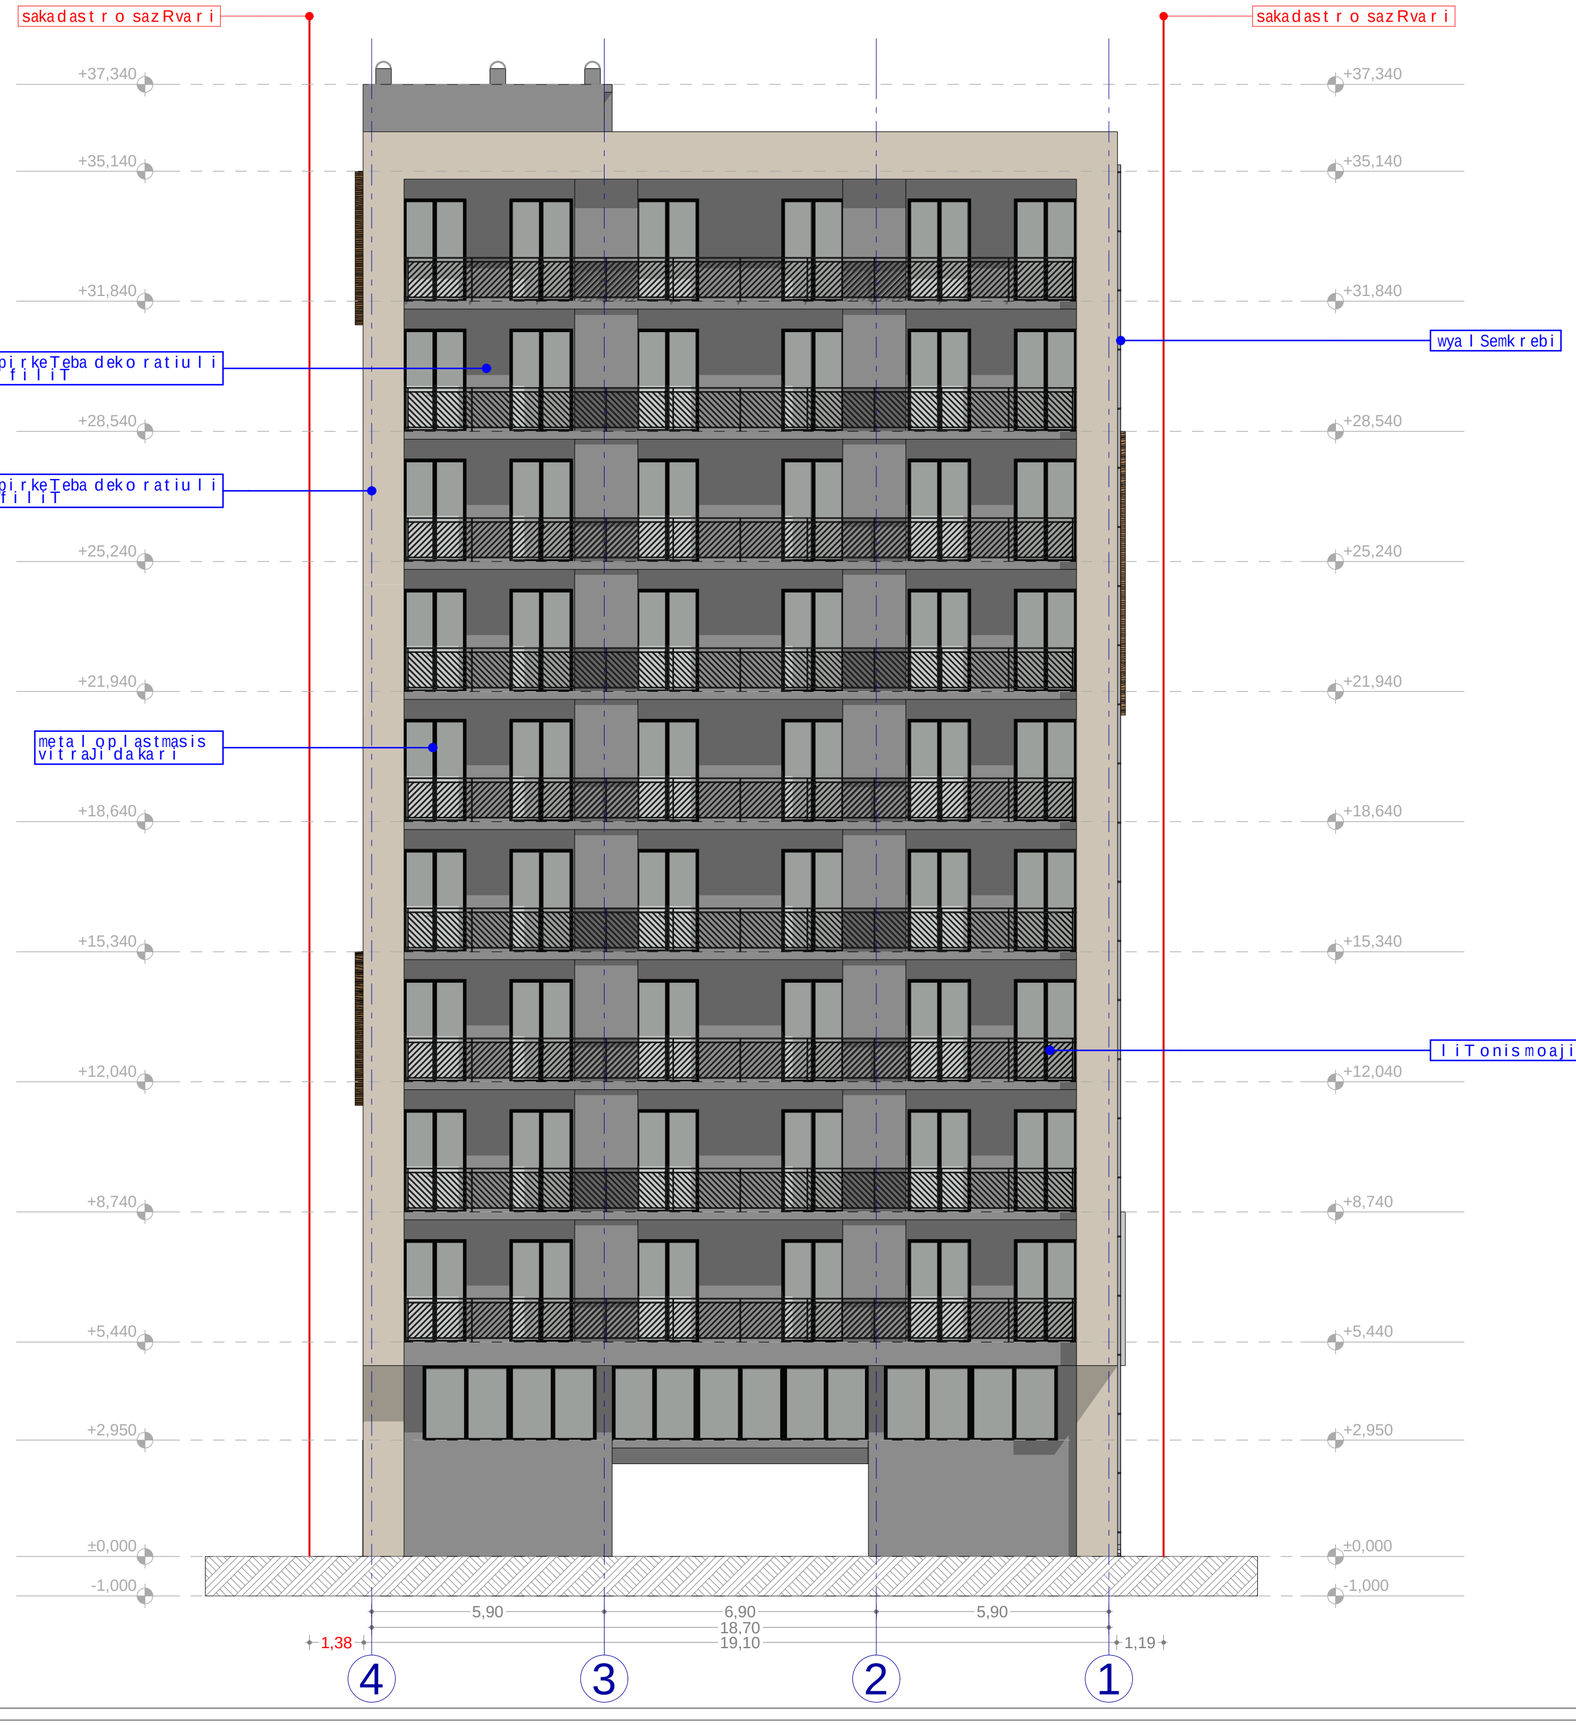

xelSekruleba #	

pirobiTi aRniSvnebi

- a — RerZis xazi
- sakadastro sazRvari
- Wrilis xazi
- blokis kedeli
- blokis kedeli binebis gamyofi
- gZlierebuli betonis kedeli-sveti
- gaTboba kondicirebis adgili
- misawvdomi svla gezi
- gasasvlelamde misadgomi manZili
- gasasvlelebs Soris savali manZili
- sc-2 / d.d.3 — dakavebulobis jgufi (qvejgufi); dakavebulobis datvirTva
- b. #4 56.8 / 43.6 13.2 — saerTo farTi; sazafxulo faraTi; farTobi Sida konturze; bina #
- Riobi filaSi
- kedlis cecxlmedegoba (erTsaaTiani)
- kedlis cecxlmedegoba (orsaaTiani)
- sadarbazo
- grunti
- mwvane safari
- cxauri tipis mopirkeTeba (gamWoli)
- C — CrdiloeTis aRniSvna

	simbolos saxelwodeba
	saxanZro mildgari
	saxanZro ganyofilebasTankavSiris sistema
	sagangebo xmovani gangaSis sakomunikacio sistema
	xelis cecxlmaqri
	saxanZro-samaSvelo samsaxuris mier gamosayenebeli misaerTebeli-hidranti
	kvamlis avtomaturi aRmomCeni
	kvamlzemo reagire mauwyebeli
	avtosaSxefi
	saxanZro gangaSis xeliT samarTvai kolofi
	gasasvleli

SeniSvna

1. Senobis monoliTuri kolonebis, rigelebis raodenoba da kofiguracia SeiZleba Seicvalos Senobis gabaritebis da vizualis ucvlelad konstruqtoris moTxovnis safuZvelze
2. proeqtSi naCvenebi reliefis konfiguracia SeiZleba Seicvalos mcirediT
3. Senobis gare da Sida kibis safexurebis raodenoba SeiZleba Seicvalos
4. vitraJebis karisa da sxva Riobebis moZravi frTebis mimarTuleba da roadoneboa SeiZleba iyos sxvadasxva. Sesabamisad SeiZleba Seicvalos profilis sisqe.

S.p.s. "ai di sfeisi"		
Tanamdeboba	gvari	xelmowera
direqtori	i. xavTasi	
arqiteqtori	d. munjiSvili	
daamuSava	d. munjiSvili	

damkveTi:	S.p.s " ms developeri "

proeqtis saxelwodeba:
mravalfunqciuri kompleqsi/Senoba

misamarTi:
q. Tbilisi, xeviZmaris quCa, #49
s/k 01.11.12.021.015

masStabi	naxazis dasaxeleba
1:100	fasadi 4-1 RerZebSi

stadia	TariRi	formati
arq. nawili	22/08/2018	A2

fasadi a-d RerZebSi
masStabi 1:100

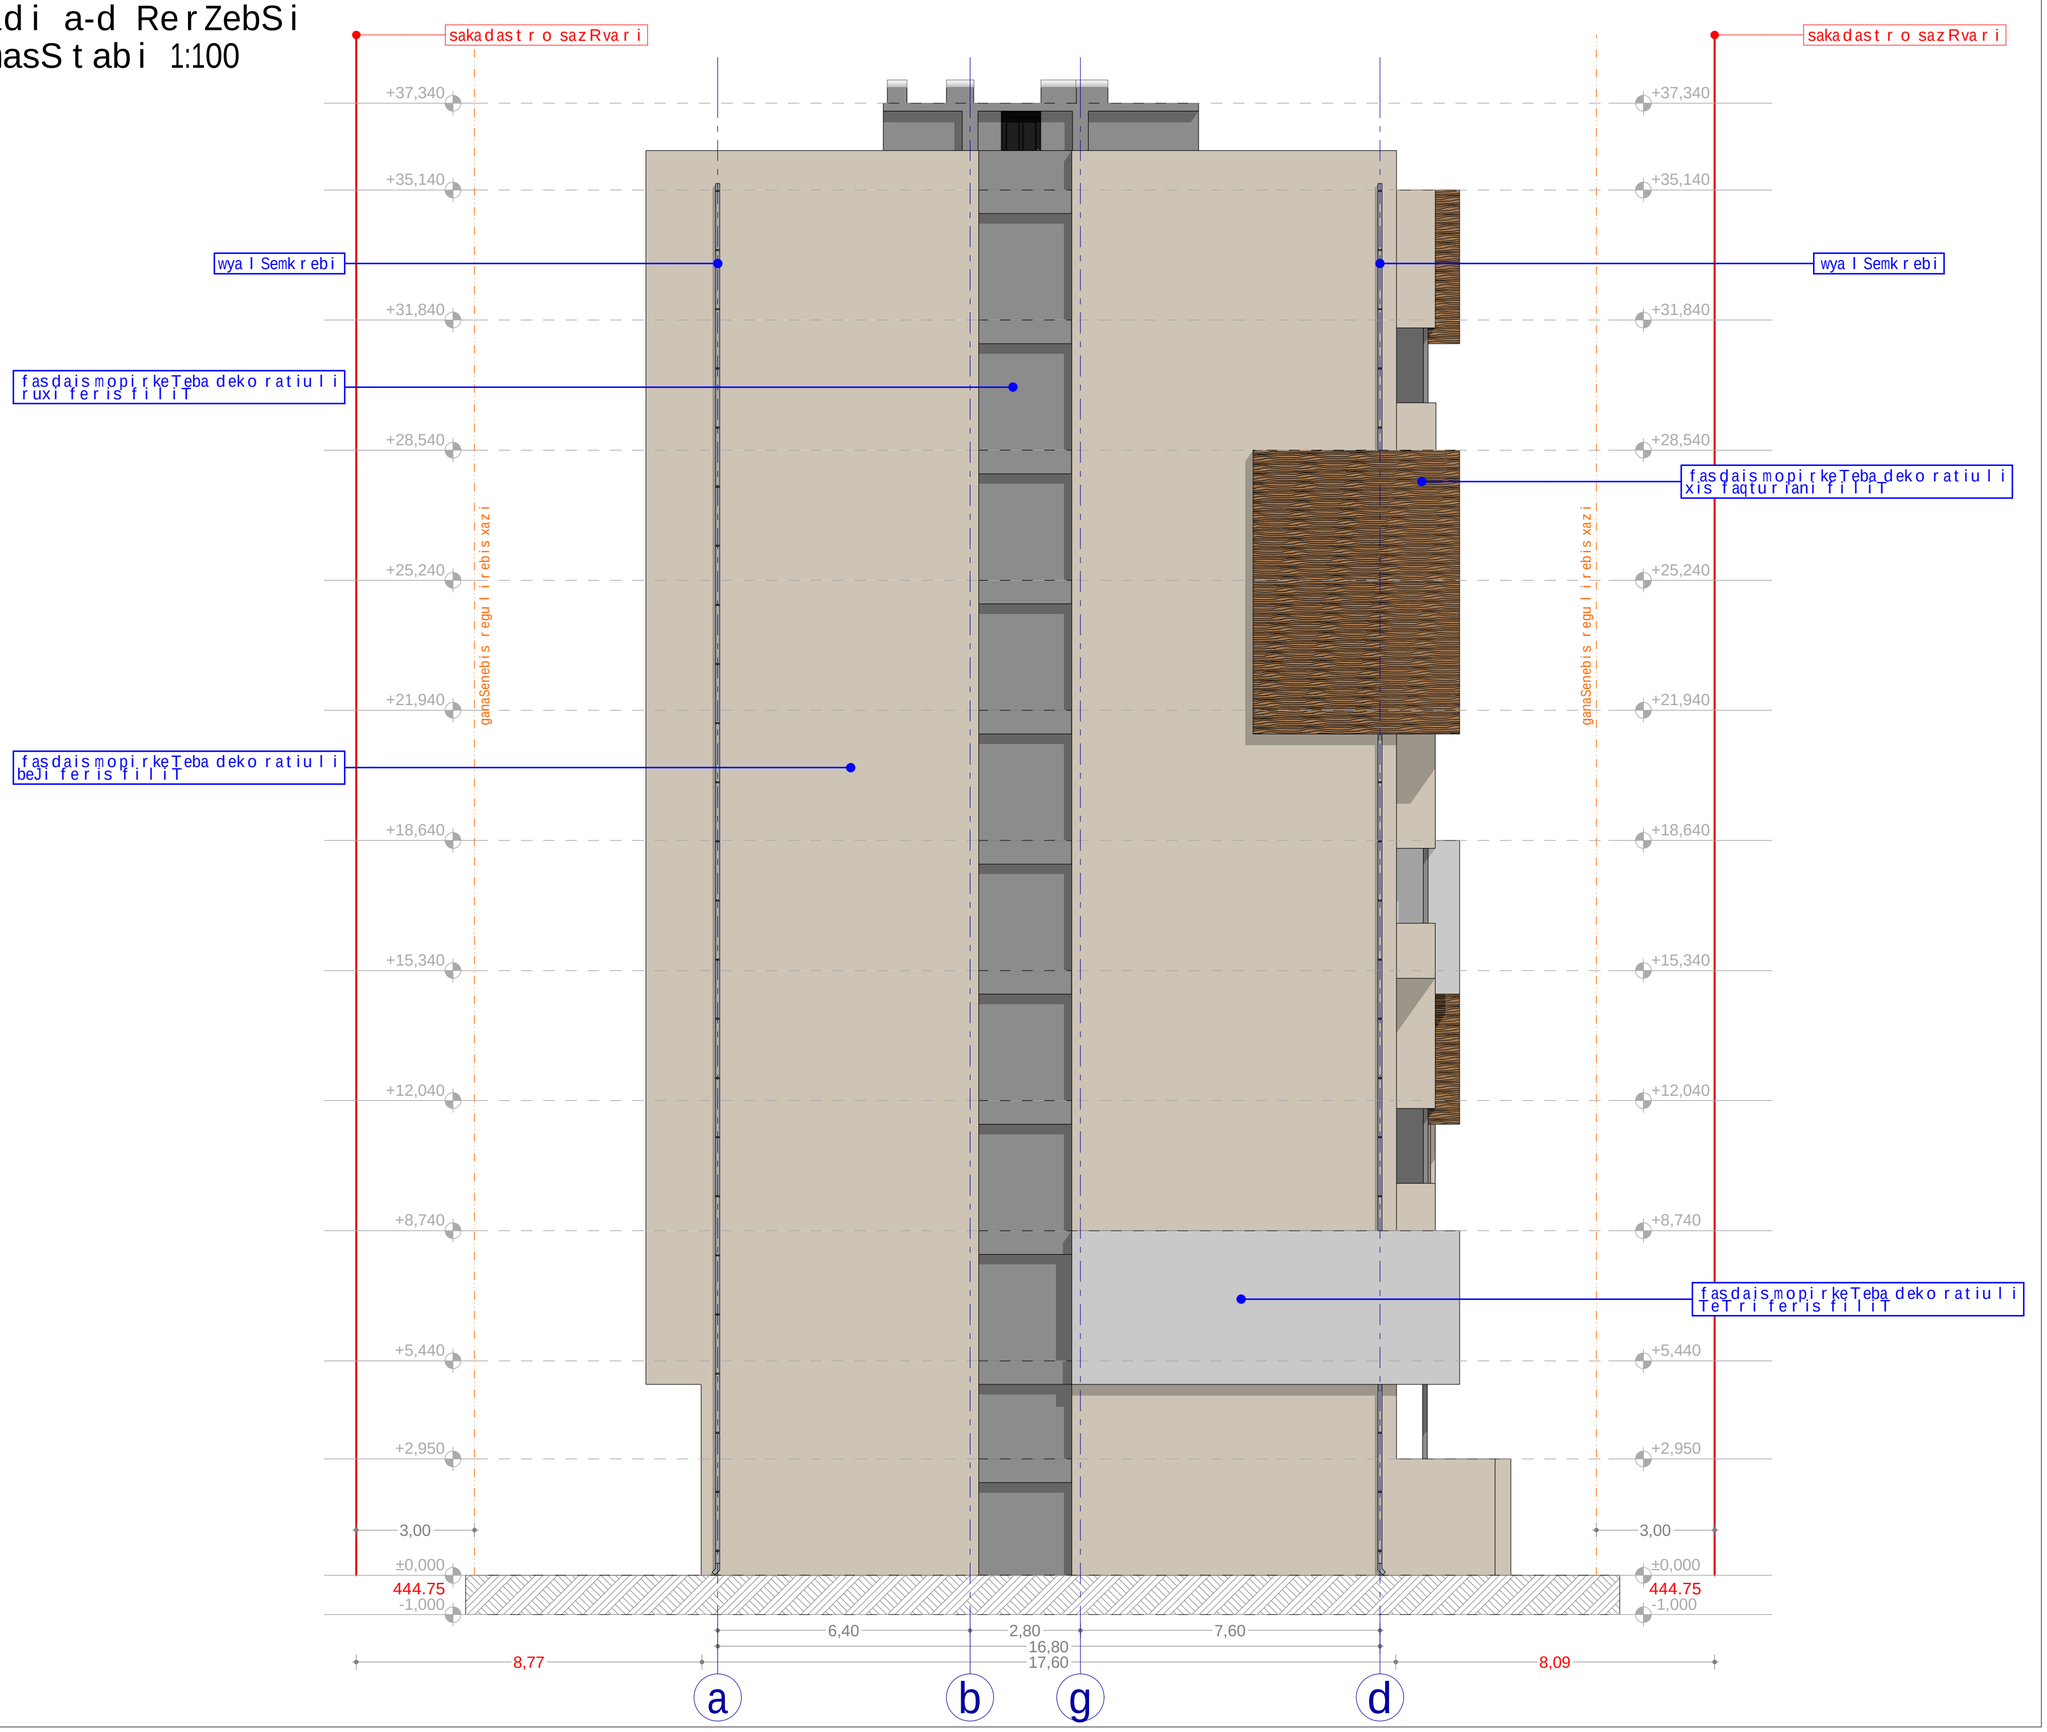

xelSekruleba #	

pirobiTi aRniSvnebi

- a — RerZis xazi
- sakadastro sazRvari
- Wrilis xazi
- blokis kedeli
- blokis kedeli binebis gamyofi
- gZlierebuli betonis kedeli-sveti
- gaTboba kondicirebis adgili
- misawvdomi svla gezi
- gasasvlelamde misadgomi manZili
- gasasvlelebs Soris savali manZili
- sc-2 — dakavebulobis jgufi (qvejgufi)
- d.d.3 — dakavebulobis datvirTva
- b. #4 56.8 — saerTo farTi
- 43.6 13.2 — sazafxulo faraTi
- farTobi Sida konturze
- bina #
- Riobi filaSi
- kedlis cecxlmedegoba (erTsaaTiani)
- kedlis cecxlmedegoba (orsaaTiani)
- sadarbazo
- grunti
- mwvane safari
- cxauri tipis mopirkeTeba (gamWoli)
- C — CrdiloeTis aRniSvna

	simbolos saxelwodeba
	saxanZro mildgari
	saxanZro ganyofilebasTankavSiris sistema
	sagangebo xmovani gangaSis sakomunikacio sistema
	xelis cecxlmaqri
	saxanZro-samaSvelo samsaxuris mier gamosayenebeli misaerTebeli-hidranti
	kvamlis avtomaturi aRmomCeni
	kvamlze moreagire mauwyebeli
	avtosaSxefi
	saxanZro gangaSis xeliT samarTvai kolofi
	gasasvleli

SeniSvna

1. Senobis monoliTuri kolonebis, rigelebis raodenoba da kofiguracia SeiZleba Seicvalos Senobis gabaritebis da vizualis ucvlelad konstruqtoris moTxovnis safuZvelze
2. proeqtSi naCvenebi reliefis konfiguracia SeiZleba Seicvalos mcirediT
3. Senobis gare da Sida kibis safexurebis raodenoba SeiZleba Seicvalos
4. vitraJebis karisa da sxva Riobebis moZravi frTebis mimarTuleba da roadoneboa SeiZleba iyos sxvadasxva. Sesabamisad SeiZleba Seicvalos profilis sisqe.

S.p.s. "ai di sfeisi"		
Tanamdeboba	gvari	xelmowera
direqtori	i. xavTasi	
arqiteqtori	d. munjiSvili	
daamuSava	d. munjiSvili	

damkveTi:	S.p.s " ms developeri "

proeqtis saxelwodeba:
mravalfunqciuri kompleqsi/Senoba

misamarTi:
q. Tbilisi, xeviZmaris quCa, #49
s/k 01.11.12.021.015

masStabi	naxazis dasaxeleba
1:100	fasadi a-d RerZebSi

stadia	TariRi	formati
arq. nawili	22/08/2018	A2

fasadi d-a RerZebSi

masStabi 1:100

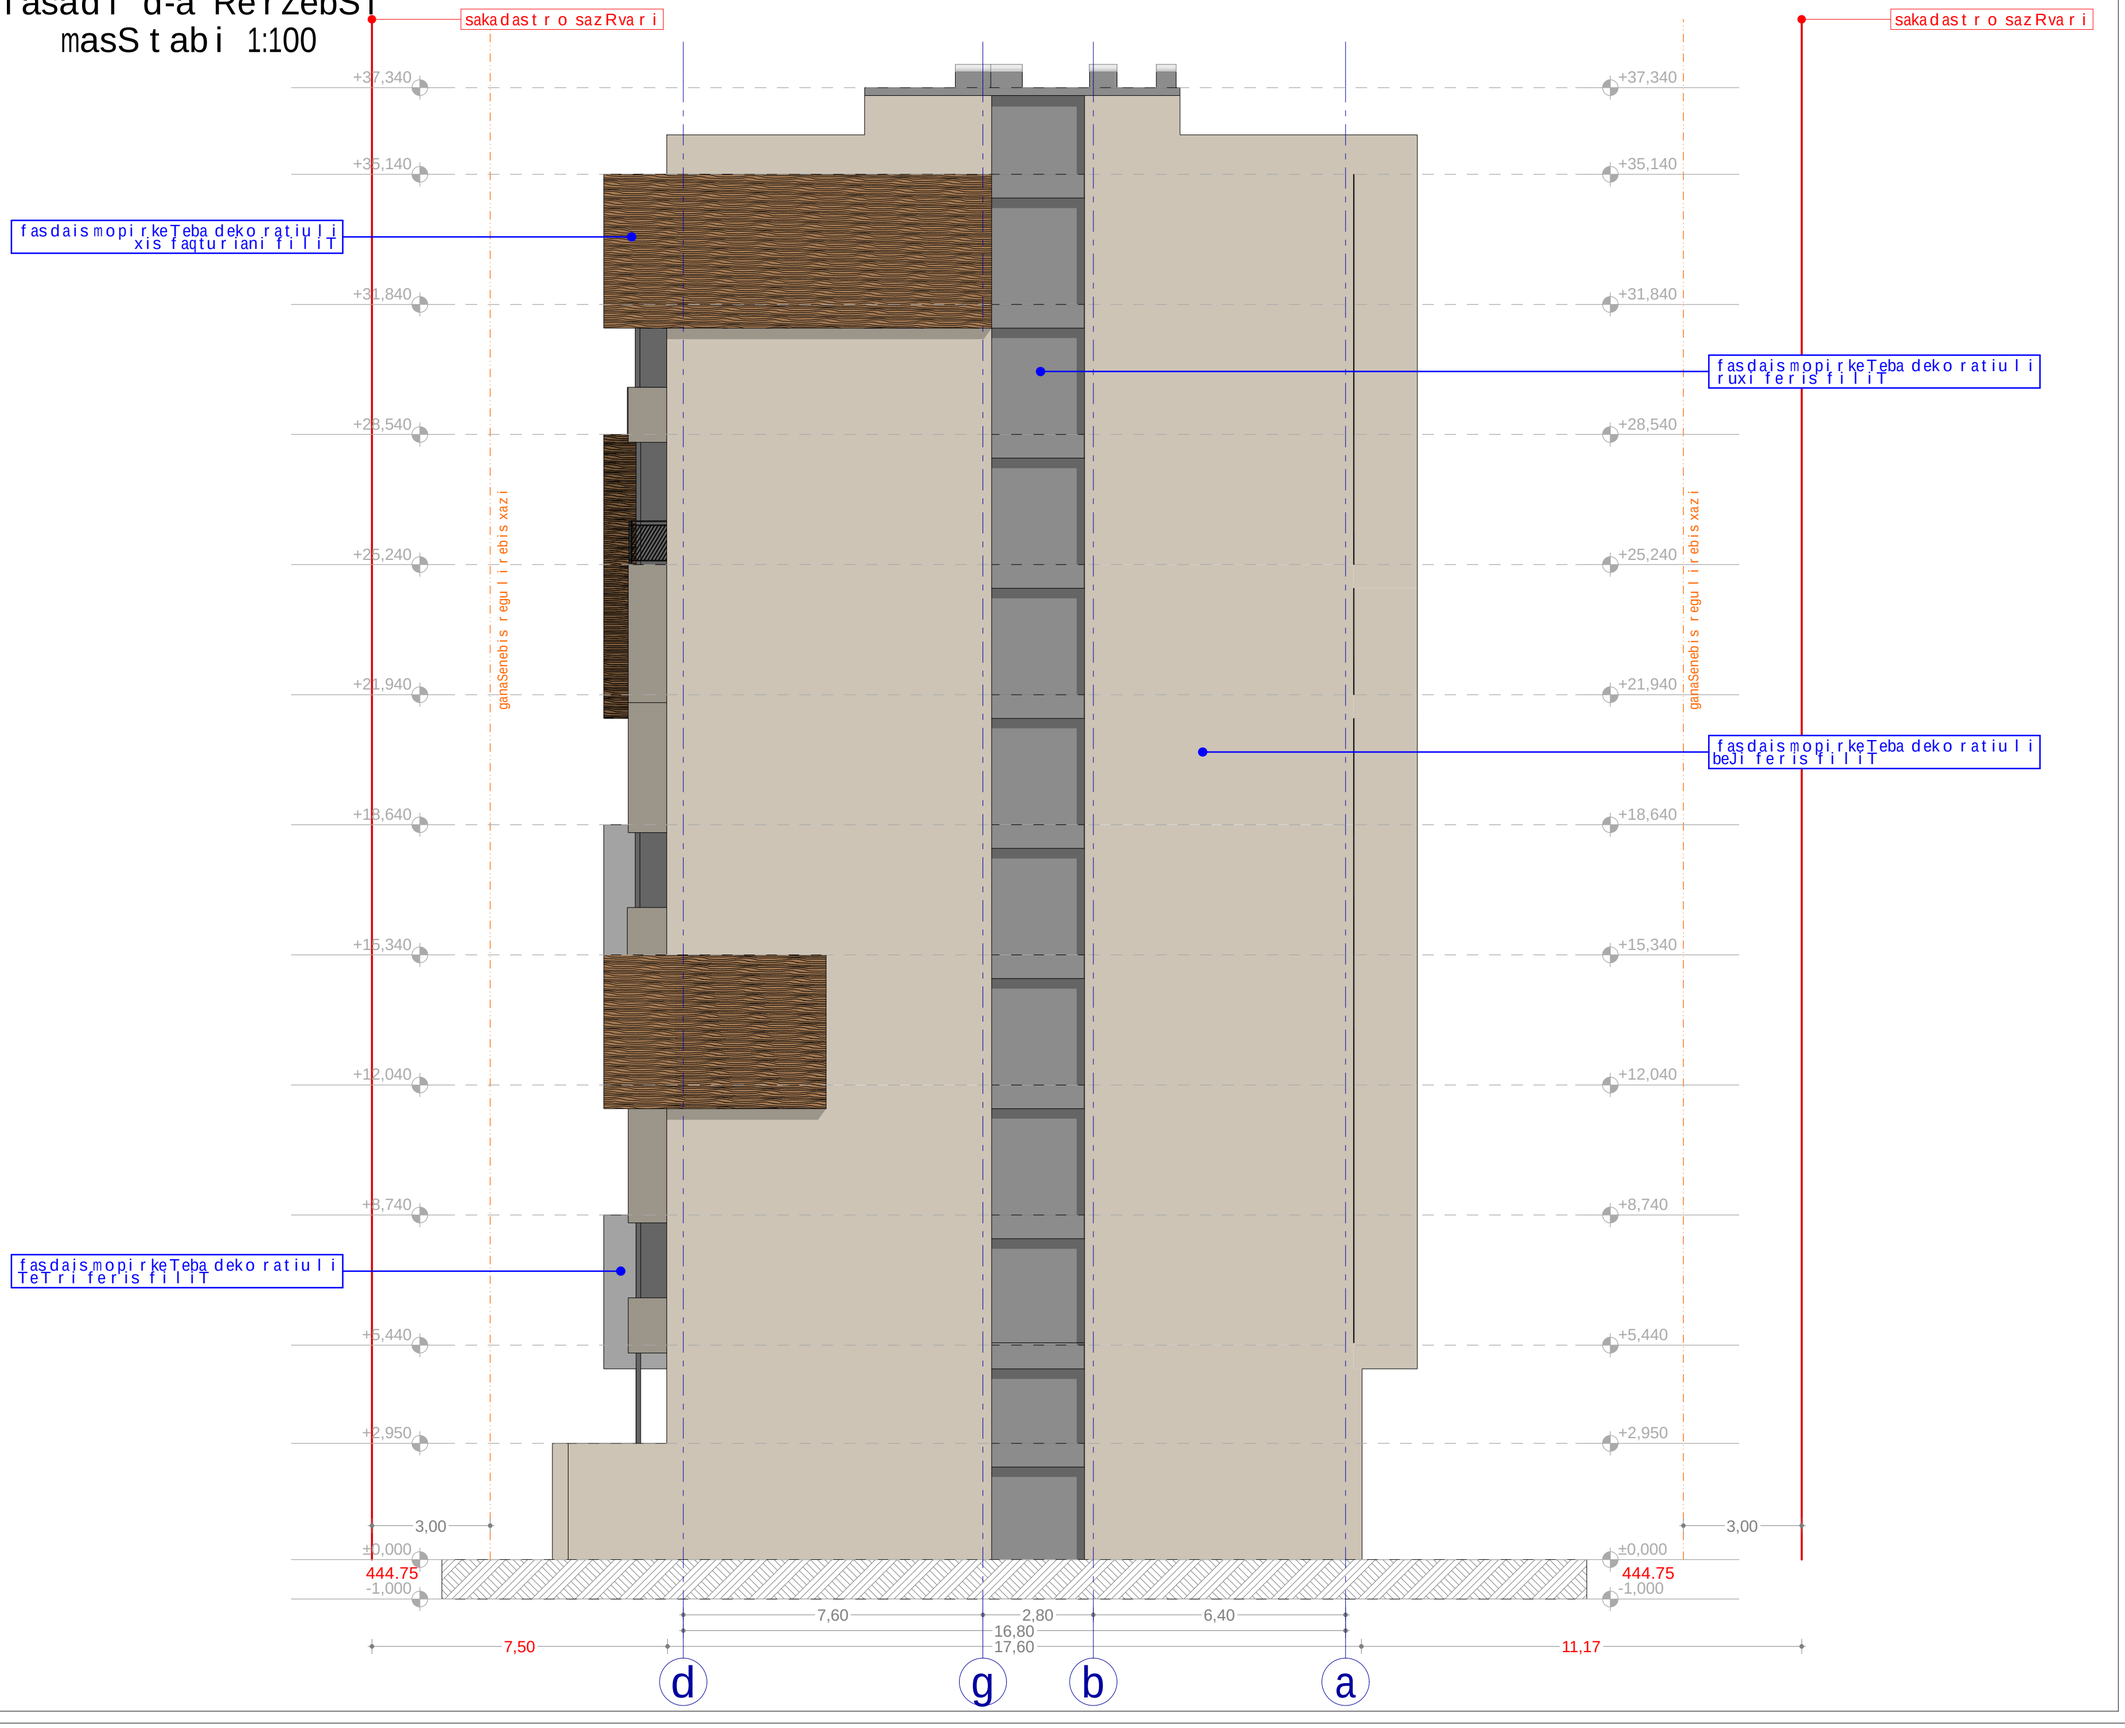

xelSekruleba #	

pirobiTi aRniSvnebi

- RerZis xazi
- sakadastro sazRvari
- Wrilis xazi
- blokis kedeli
- blokis kedeli binebis gamyofi
- gZlierebuli betonis kedeli-sveti
- gaTboba kondicirebis adgili
- misawvdomi svla gezi
- gasasvlelamde misadgomi manZili
- gasasvlelebs Soris savali manZili
- sc-2 / d.d.3 — dakavebulobis jgufi (qvejgufi) / dakavebulobis datvirTva
- b. #4 / 43.6 / 56.8 / 13.2 — saerTo farTi / sazafxulo faraTi
- farTobi Sida konturze bina #
- Riobi filaSi
- kedlis cecxlmedegoba (erTsaaTiani)
- kedlis cecxlmedegoba (orsaaTiani)
- sadarbazo
- grunti
- mwvane safari
- cxauri tipis mopirkeTeba (gamWoli)
- C — CrdiloeTis aRniSvna

	simbolos saxelwodeba
	saxanZro mildgari
	saxanZro ganyofilebasTankavSiris sistema
	sagangebo xmovani gangaSis sakomunikacio sistema
	xelis cecxlmaqri
	saxanZro-samaSvelo saesaxuris migeri gamosayenebeli nisaxeTebiT nihidranti
	kvamlis avtomaturiaRmomCeni
	kvamlzemo reagiremauwyebeli
	avtosaSxefi
	saxanZro gangaSis xeliTsamarTvaikolofi
	gasasvleli

SeniSvna

1. Senobis monoliTuri kolonebis, rigelebis raodenoba da konfiguracia SeiZleba Seicvalos Senobis gabaritebis da vizualis ucvlelad konstruqtoris moTxovnis safuZvelze
2. proeqtSi naCvenebi reliefis konfiguracia SeiZleba Seicvalos ncirediT
3. Senobis gare da Sida kibis safexurebis raodenoba SeiZleba Seicvalos
4. vitrajebis karisa da sxva Riobebis moZravi frTebis ninarTuleba da roadoneboa SeiZleba iyos sxvadasxva. Sesabamisad SeiZleba Seicvalos profilis sisqe.

S.p.s. "aidisfeisi"		
Tanamdeboba	gvari	xelmowera
direqtori	i. xavTasi	
arqiteqtori	d. munjiSvili	
daamuSava	d. munjiSvili	

damkveTi:	S.p.s " ms developeri "
proeqtis saxelwodeba:	mravalfunqciuri kompleqsi/Senoba
misamarTi:	q. Tbilisi, xeviZmaris guCa, #49 s/k 01.11.12.021.015

masStabi	naxazis dasaxeleba
1:100	fasadi d-a RerZebSi

stadia	TariRi	formati
arq. nawili	22/08/2018	A2

ვიზუალიზაცი 1

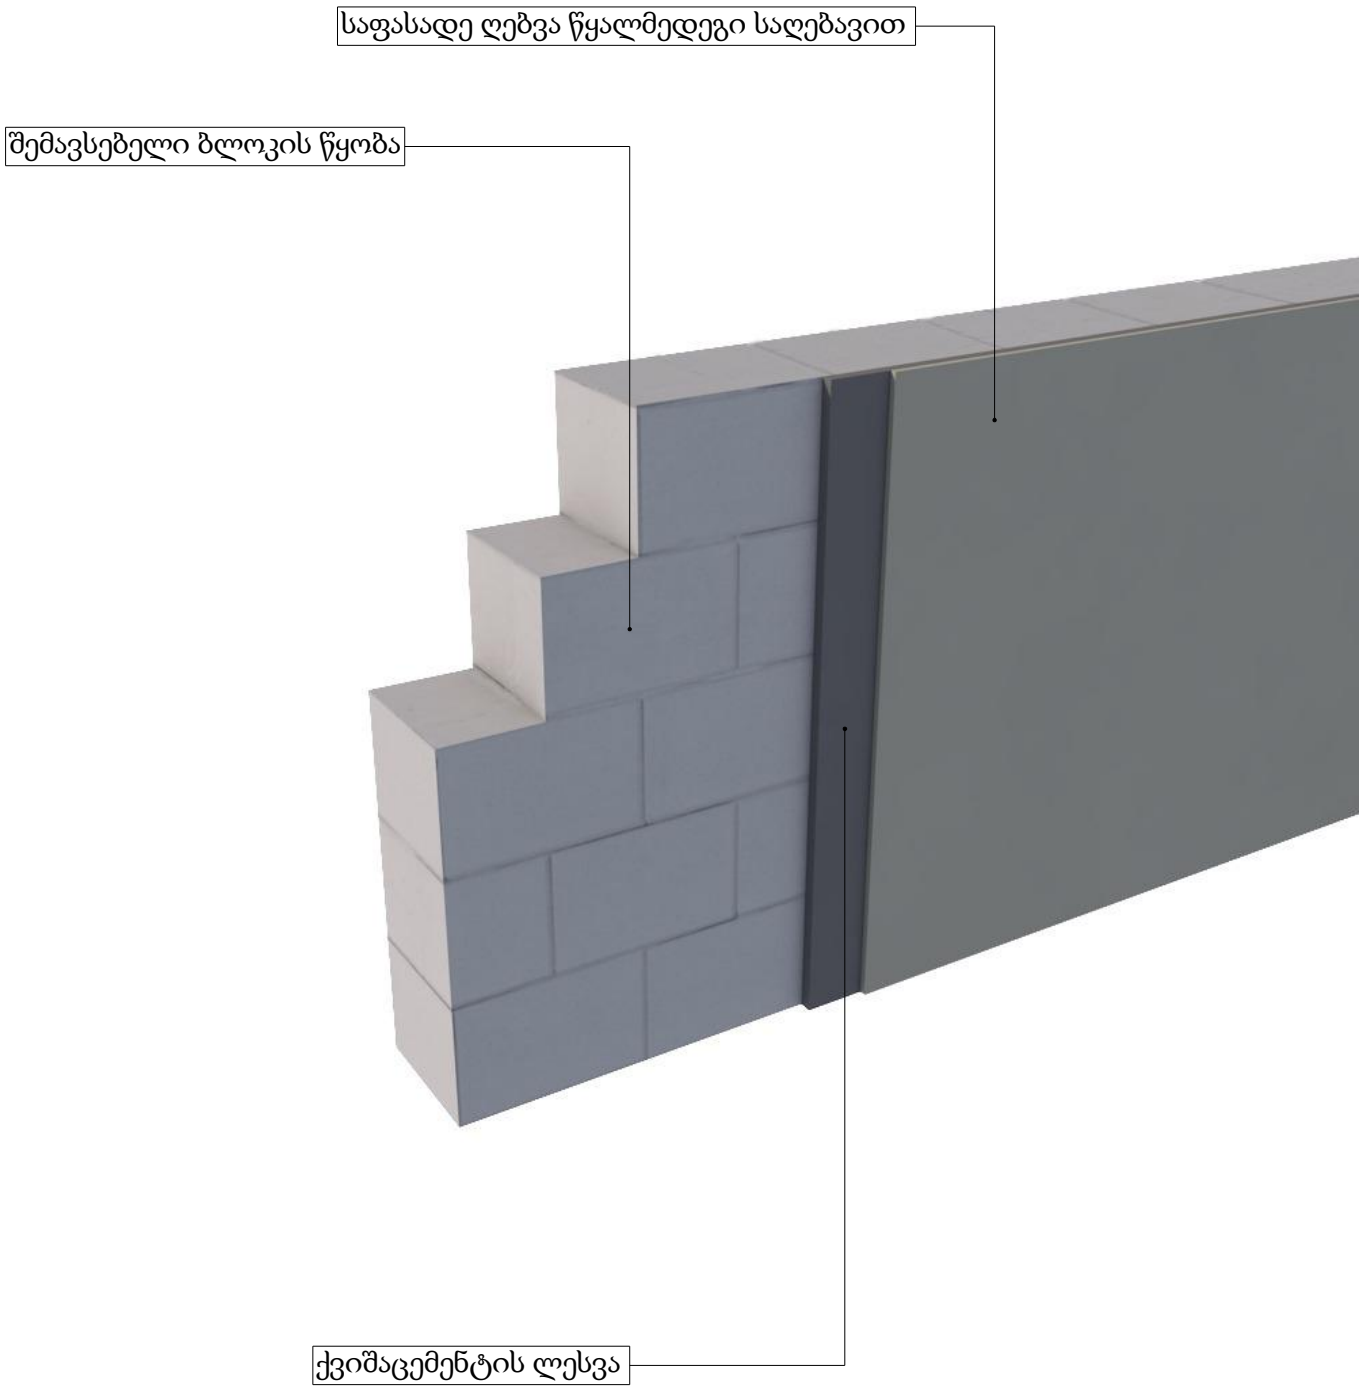

ვიზუალიზაცი 2

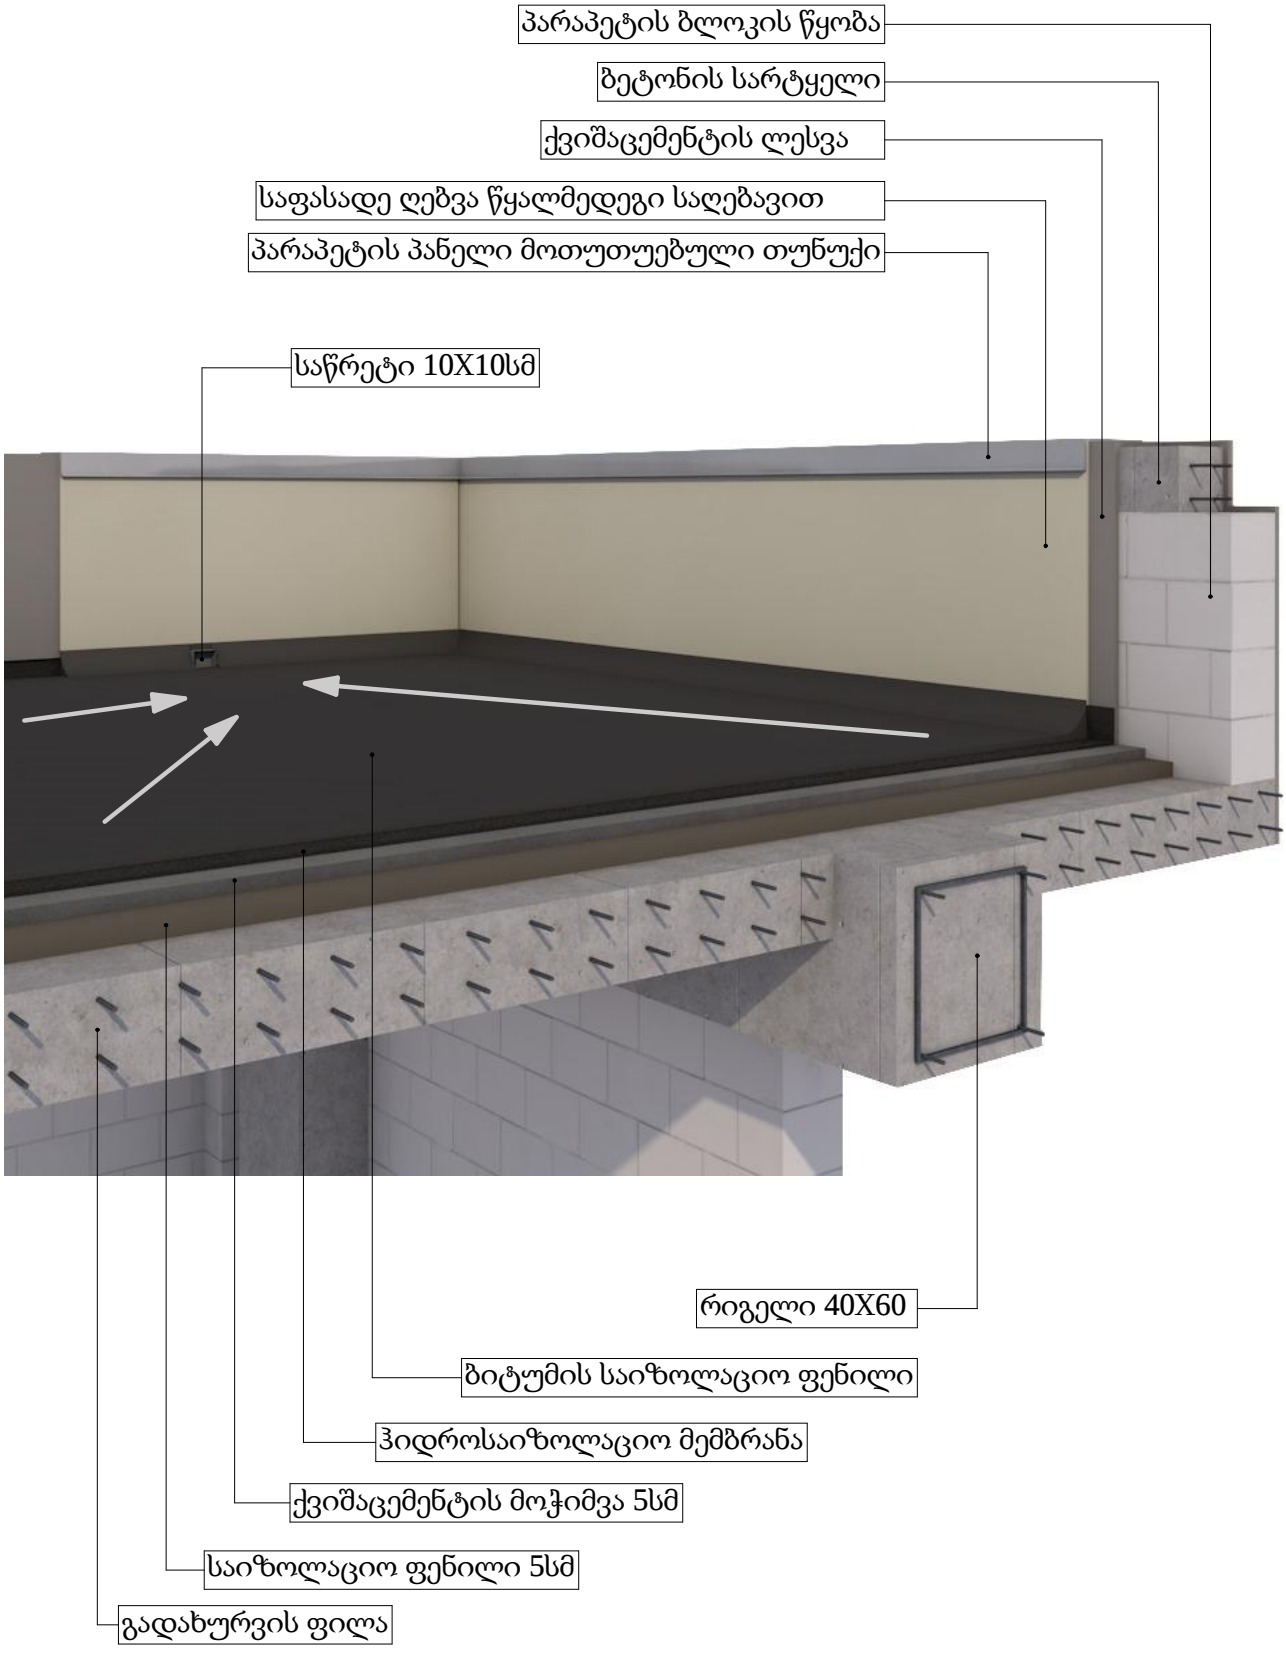

ვიზუალიზაცი 3

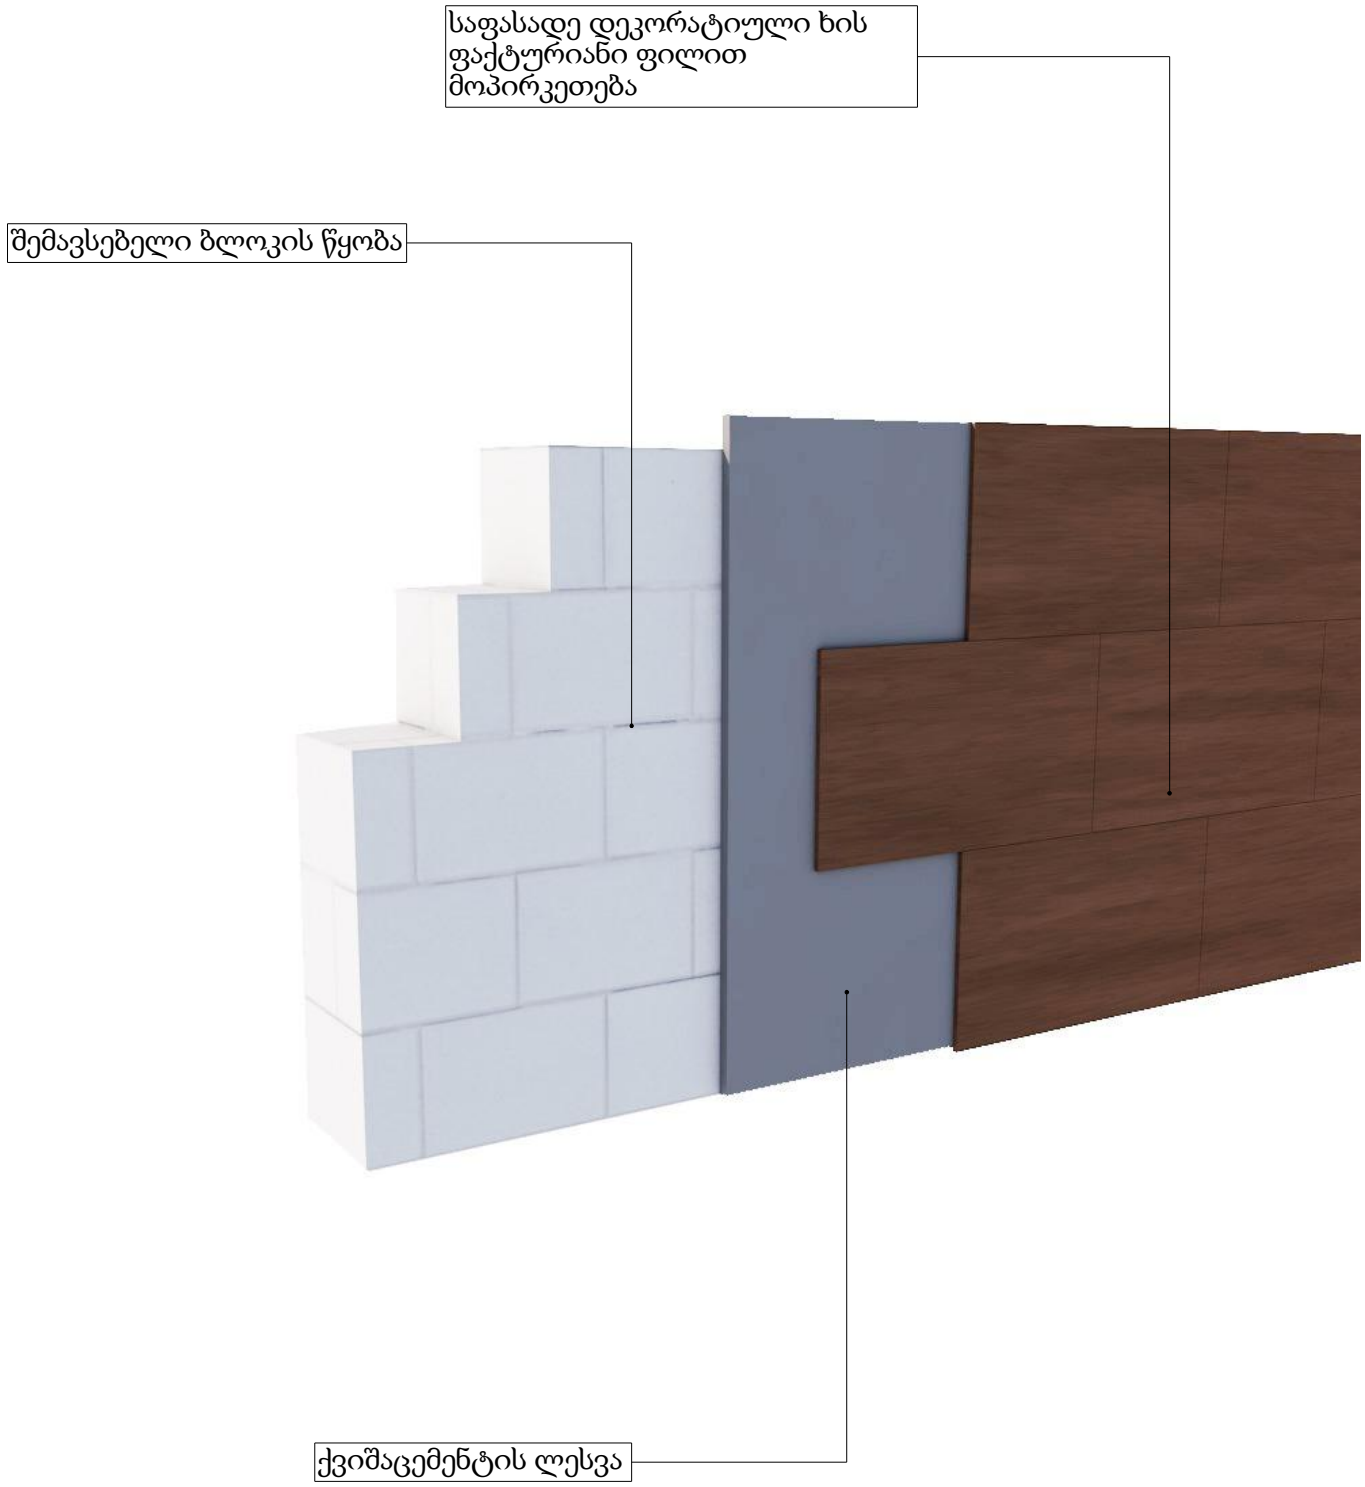

ჭრილი 1-1

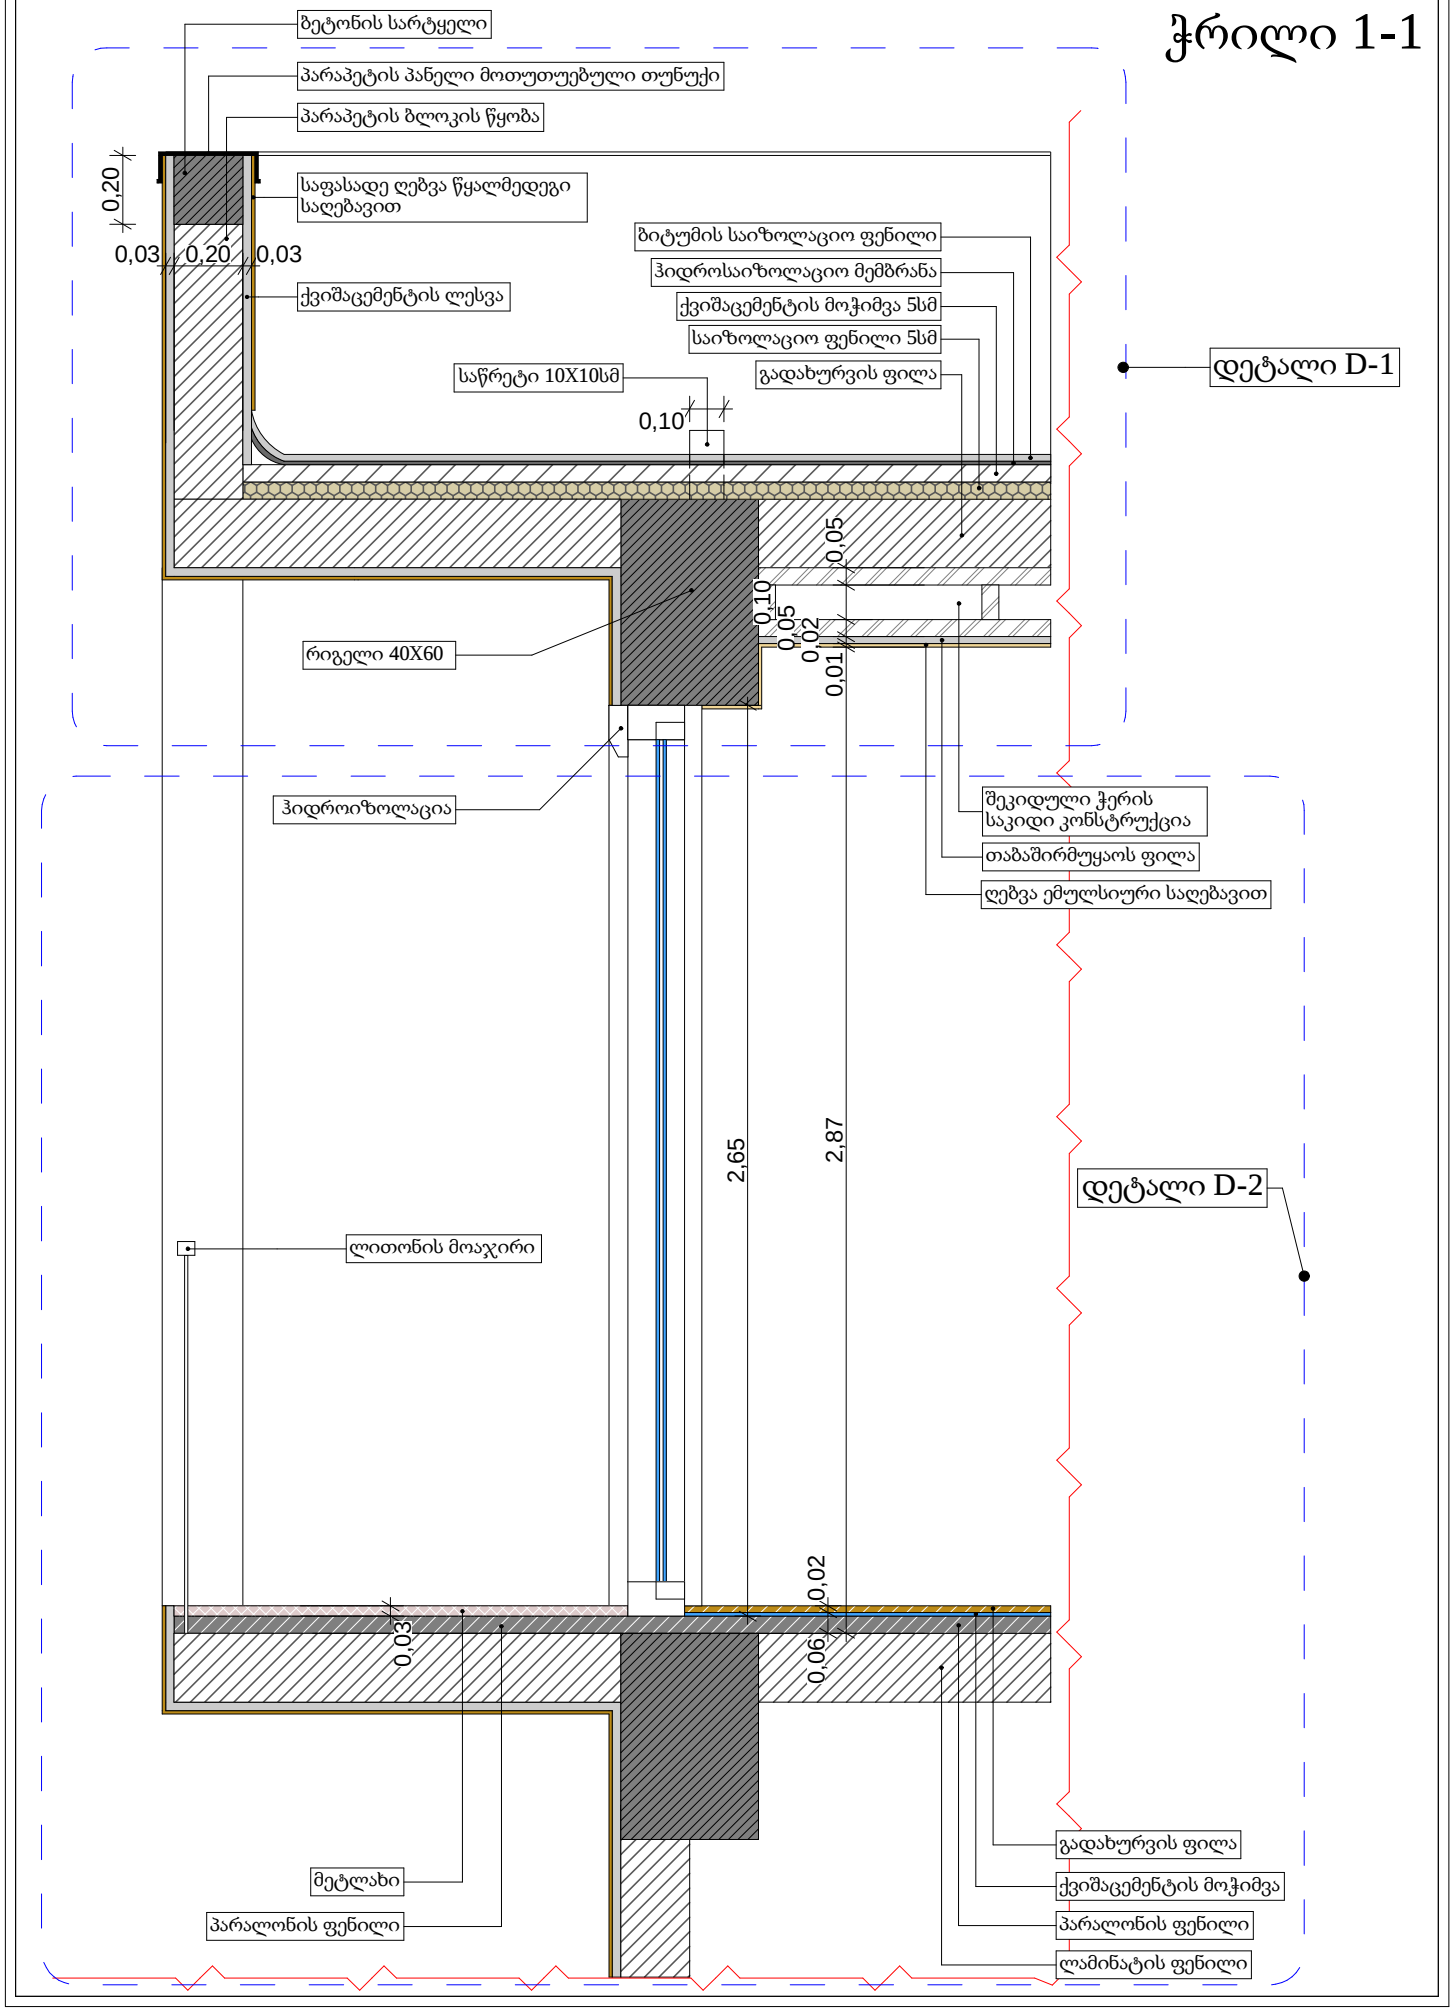
ბეტონის სარტყელი
პარაპეტის პანელი მოთუთუებული თუნუქი
პარაპეტის ბლოკის წყობა
0,20
საფასადე ღებვა წყალმედეგი საღებავით
0,03
0,20
0,03
ქვიშაცემენტის ლესვა
ბიტუმის საიზოლაციო ფენილი
ჰიდროსაიზოლაციო მემბრანა
ქვიშაცემენტის მოჭიმვა 5სმ
საიზოლაციო ფენილი 5სმ
საწრეტი 10X10სმ
გადახურვის ფილა
დეტალი D-1
0,10
0,05
0,10
0,05
0,02
0,01
რიგელი 40X60
ჰიდროიზოლაცია
შეკიდული ჭერის საკიდი კონსტრუქცია
თაბაშირმუყაოს ფილა
ღებვა ემულსიური საღებავით
2,65
2,87
დეტალი D-2
ლითონის მოაჯირი
0,02
0,03
0,06
მეტლახი
პარალონის ფენილი
გადახურვის ფილა
ქვიშაცემენტის მოჭიმვა
პარალონის ფენილი
ლამინატის ფენილი

ჭრილი 1-1
დეტალი D-1

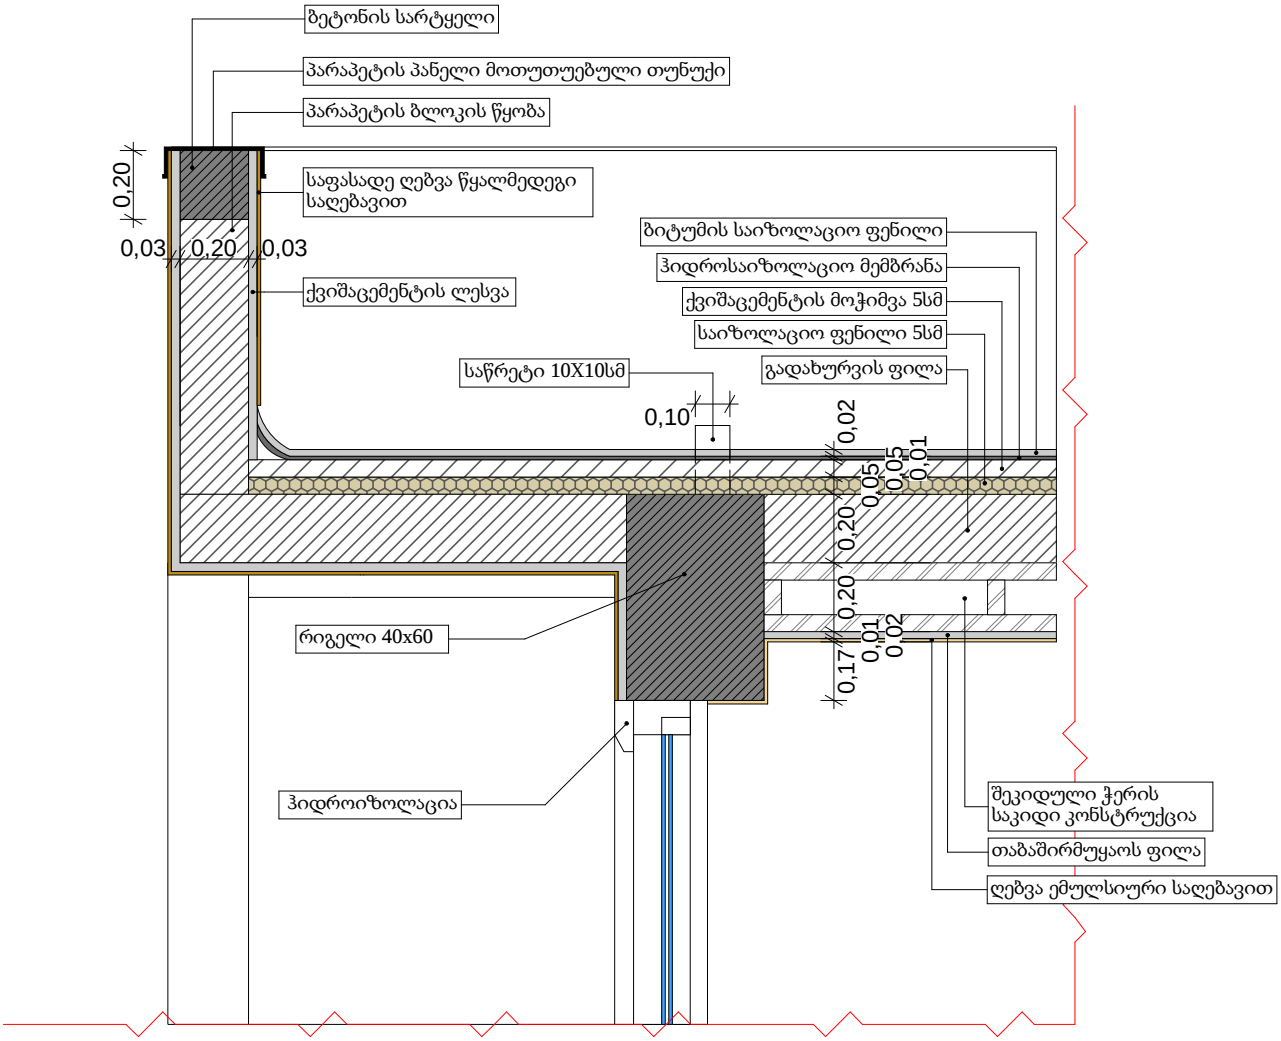

ჭრილი 1-1
დეტალი D-2

