

გენ.გეგმა მ. 1:500

სიმაღლის განსაზღვრის სქემა

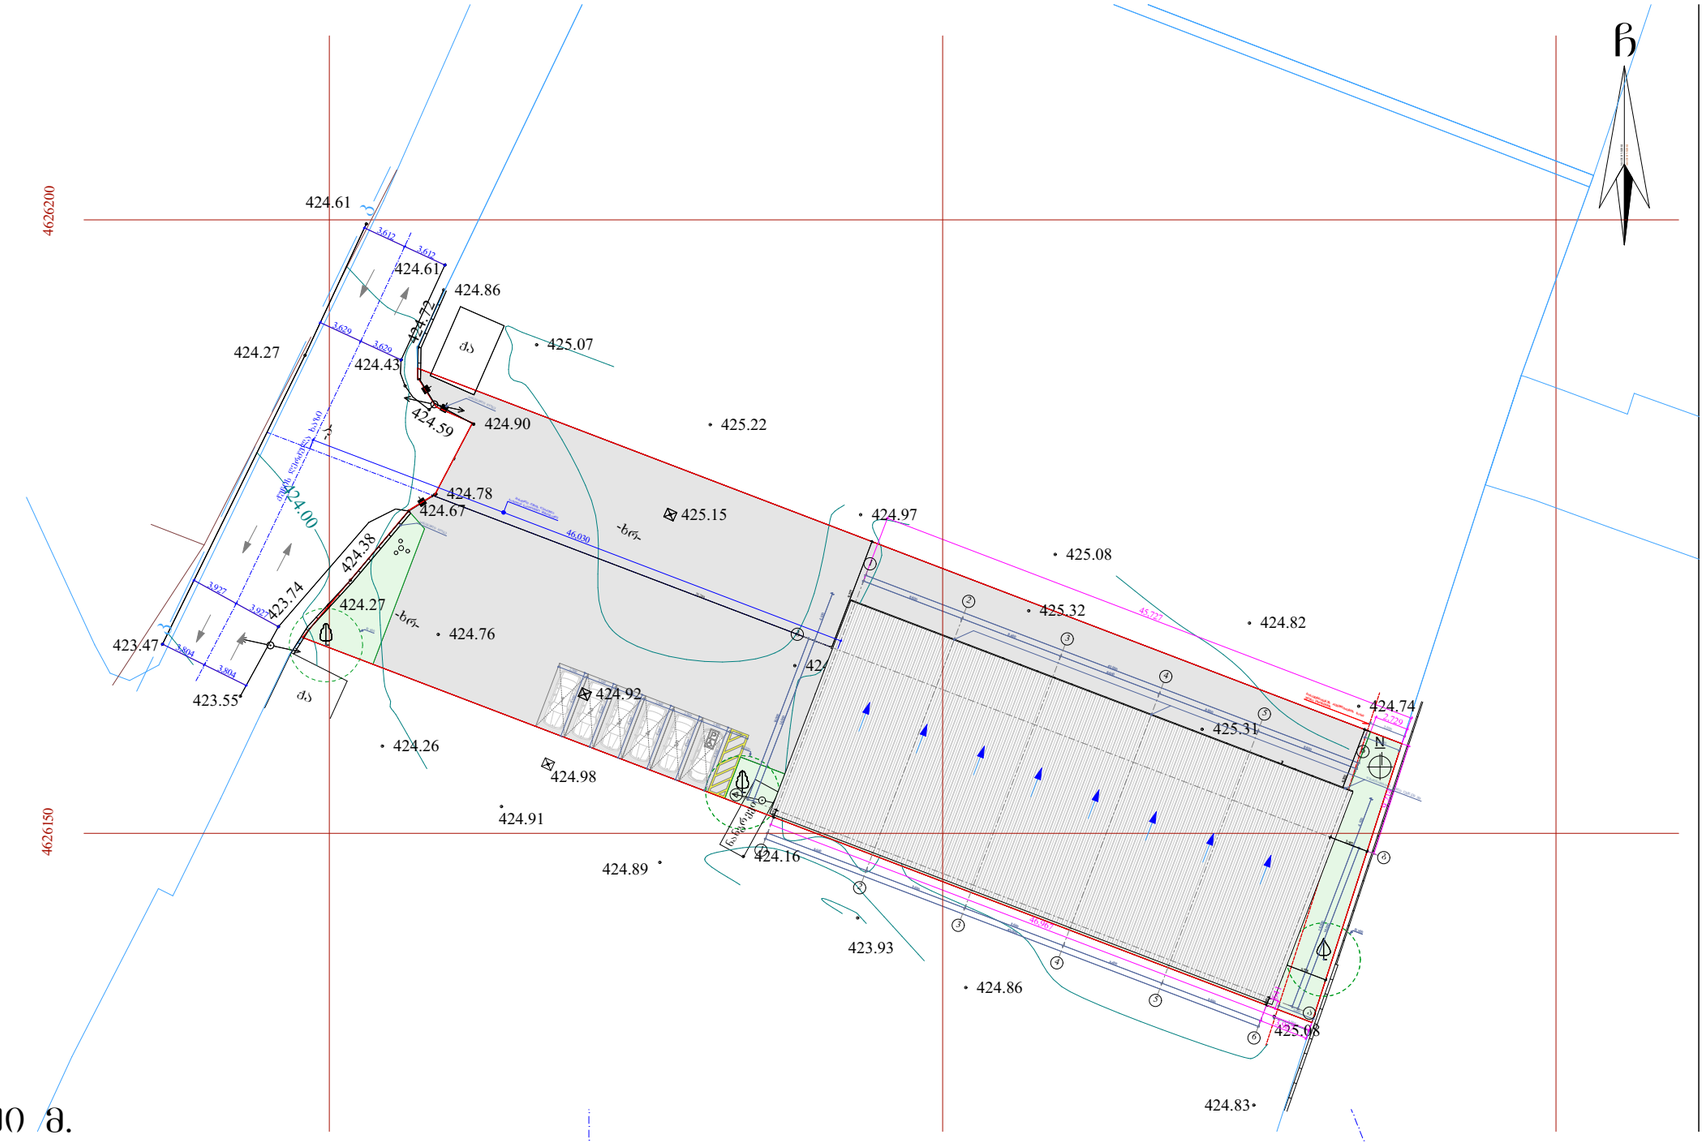

ფასადი 6-1 ღერძებში მ. 1:300

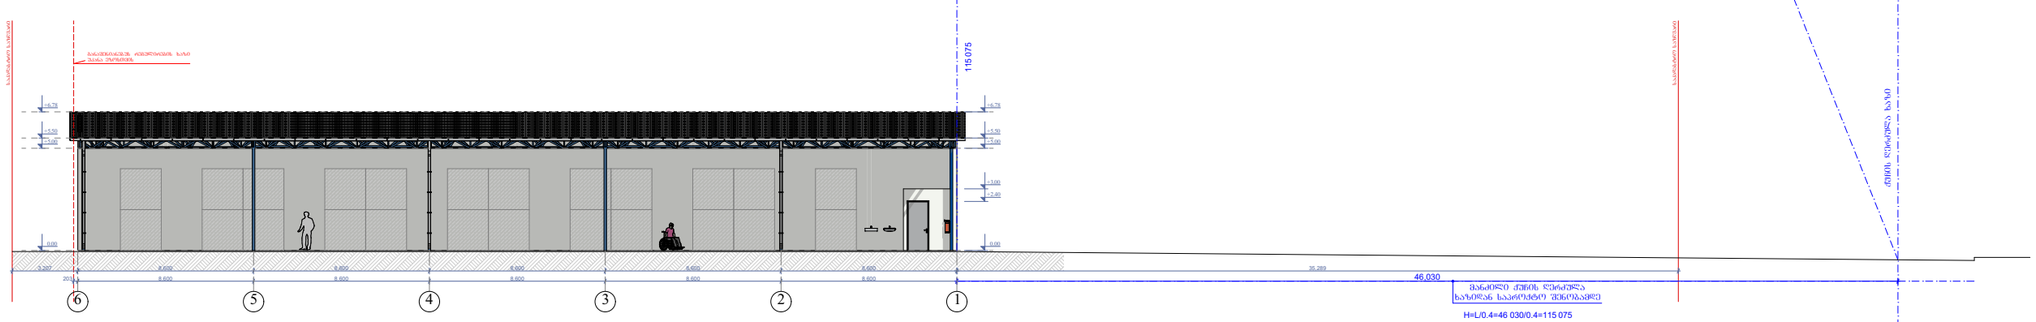

ნახაზის დასახელება:

სიმაღლის განსაზღვრის სქემა

ექსპლიკაცია:

თარიღი 10/10/2018წ.

კორექტირება

№	კორექტირება	თარიღი
1		
2		
3		
4		
5		
6		

პირობითი ნიშნები:

ნაკვეთის საზღვარი

ბრილის ხაზი

არქიტექტურული ნიშნული

შენიშვნები

1. ნახაზში შეტანილი ცვლილება უნდა შეთანხმდეს პროექტის ავტორთან.
2. შენობის საპროექტო ნული (+0.00) ტოლია +.... აბსოლიტური ნიშნულის
3. პროექტში ცვლა ზომა მოცემულია მილიმეტრებში.
4. პროექტი გაკეთებულია დამკვეთის მიერ მოტანილი ტოპოგეგმის დაფუძველზე.

მისამართი

ქ.ბათილისი, ფეიქრების ქუჩა №21
საკ.კოდი: 01.11.04.029.105

პროექტის სახელწოდება

საწყობის არქიტექტურული პროექტი

სტადია	პროექტი	არ
თანამდებობა	გვარი	ხელმოწერა
დირექტორი	გ. ჯინჭილიანი	
არქიტექტორი	ი. გოგოხია	
არქიტექტორი	დ. კოპახიძე	
შესრულა	დ. კოპახიძე	

საპროექტო ლოგო მისამართი

BIJI ARCHITECTURE

ქ. თბილისი შავთველის №1

TEL:
595 55-35-74
599 75-28-88

დაკვეთა №		
სტადია	პროექტი	მასშტაბი
შერმატი	ფურცლები	1:100
A-3		10.10.2018 წ.