მარჯანიშვილის ქუჩის N5-ში აბრების საპროექტო სიტუაცია

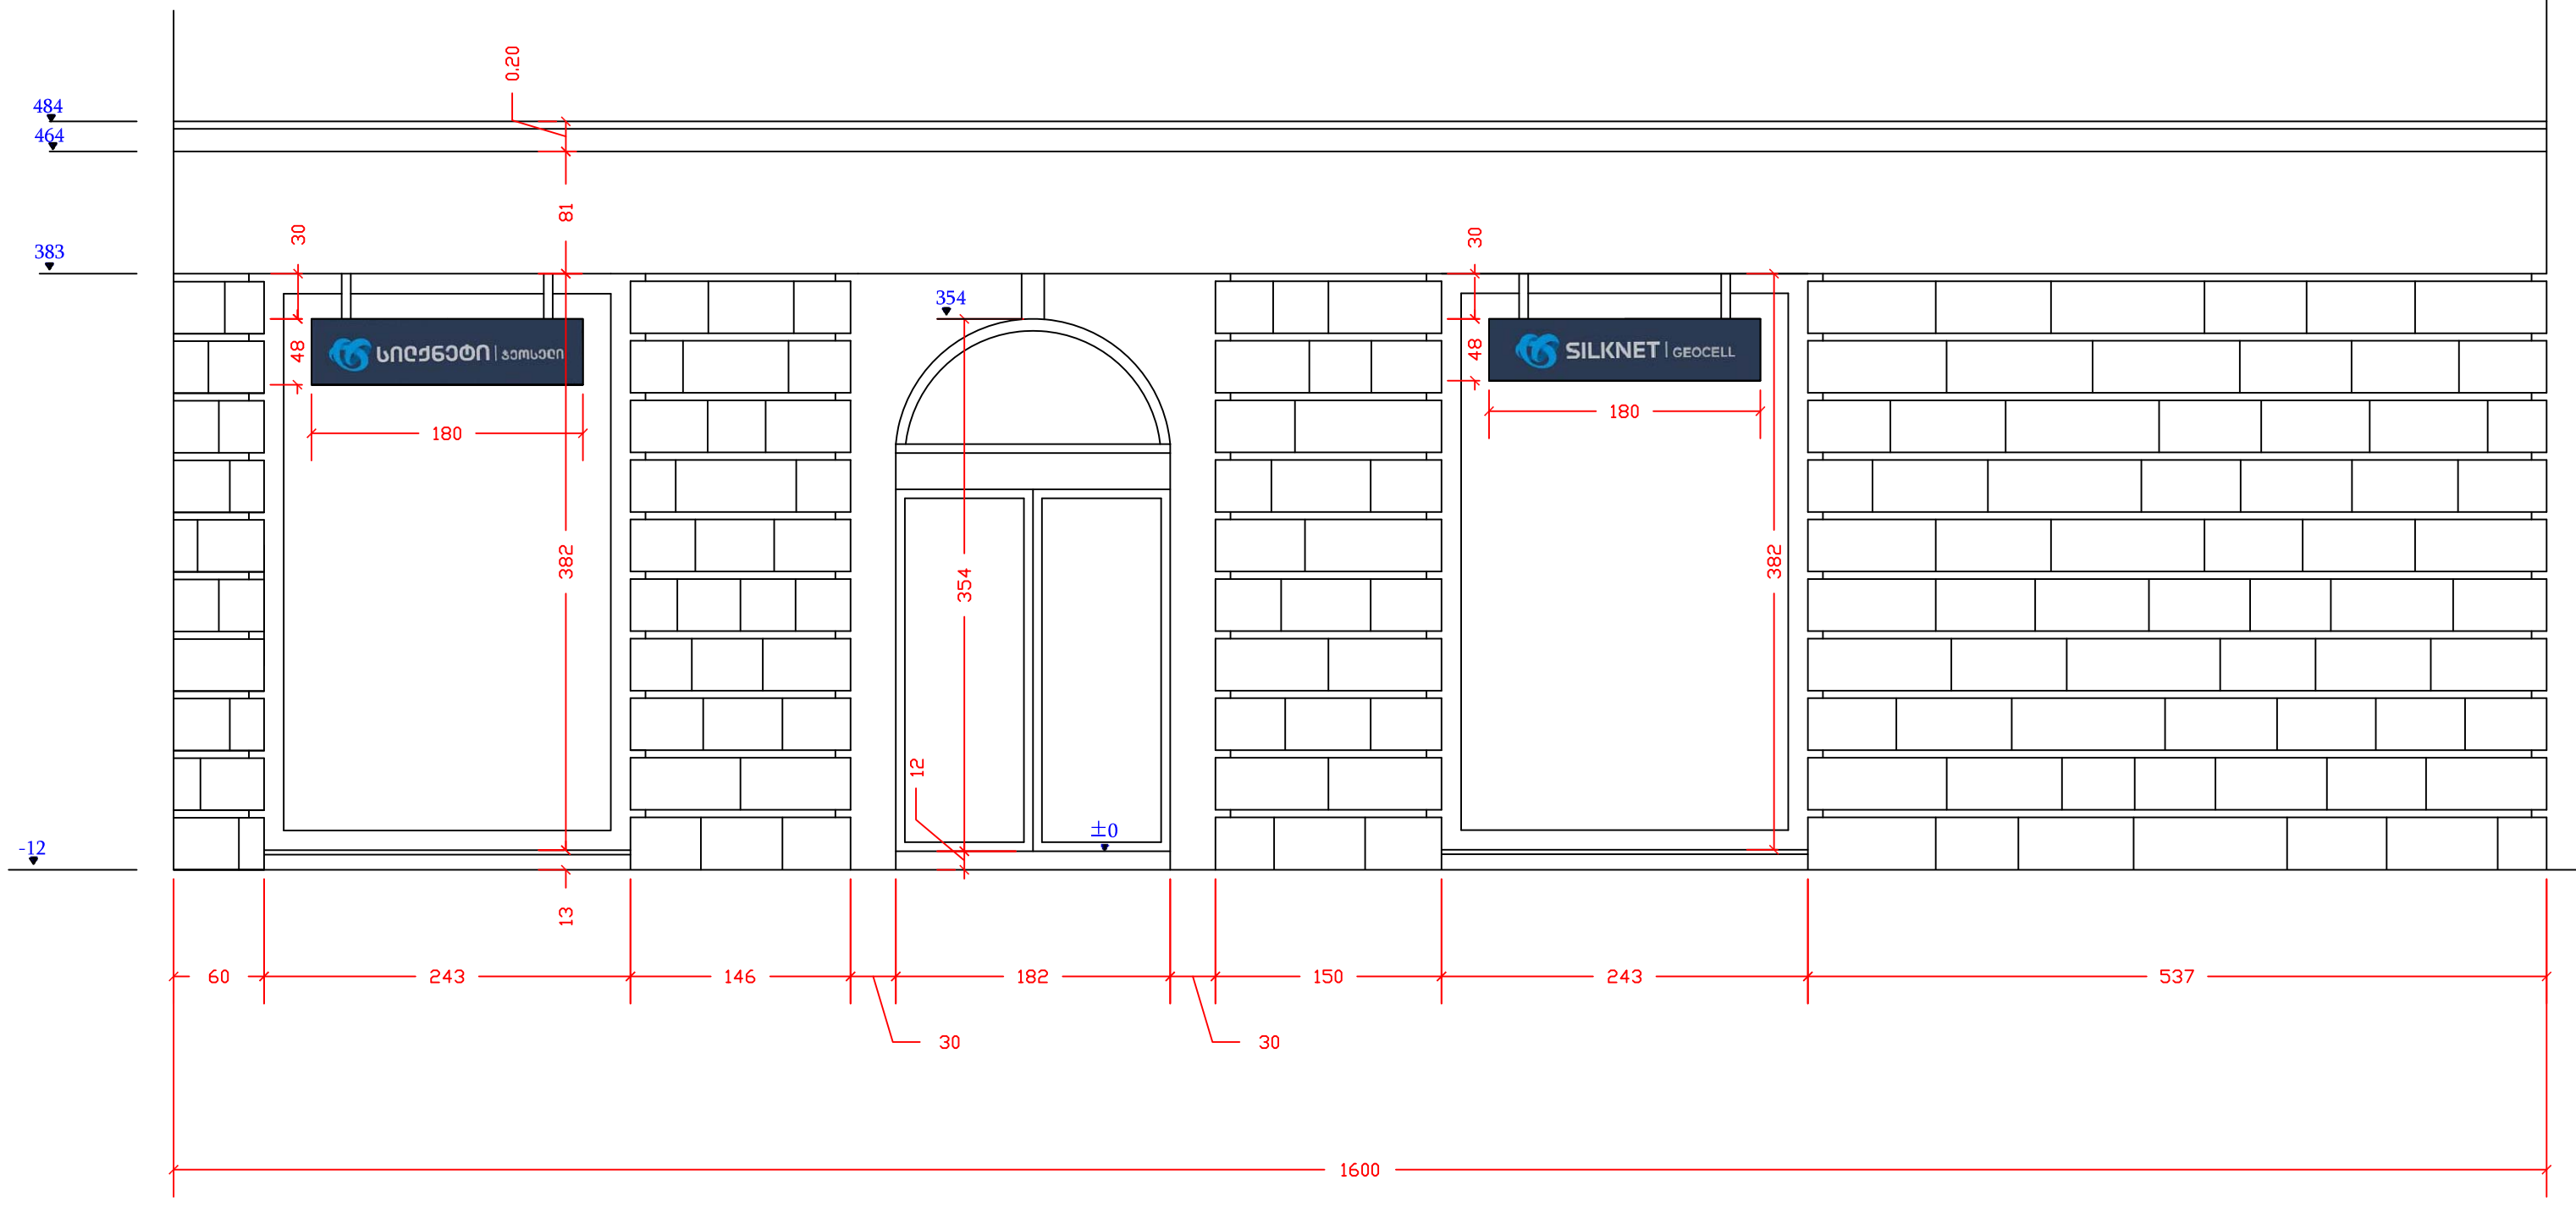

აბრა -ალუმინის კომპოზიტური მასალა (დიბონდი)
გადაკრული ლურჯი არაკალით.

ფასადის კედლის ფართი- 80 მ²
აბრების ერთიანი ფართი-1.73 მ² (2.16%)