


საწყობის გეგმა სითბო-სიცივის მილგაყვანილობისა და სავენტილაციო სისტემების დატანით.
მ 1:150

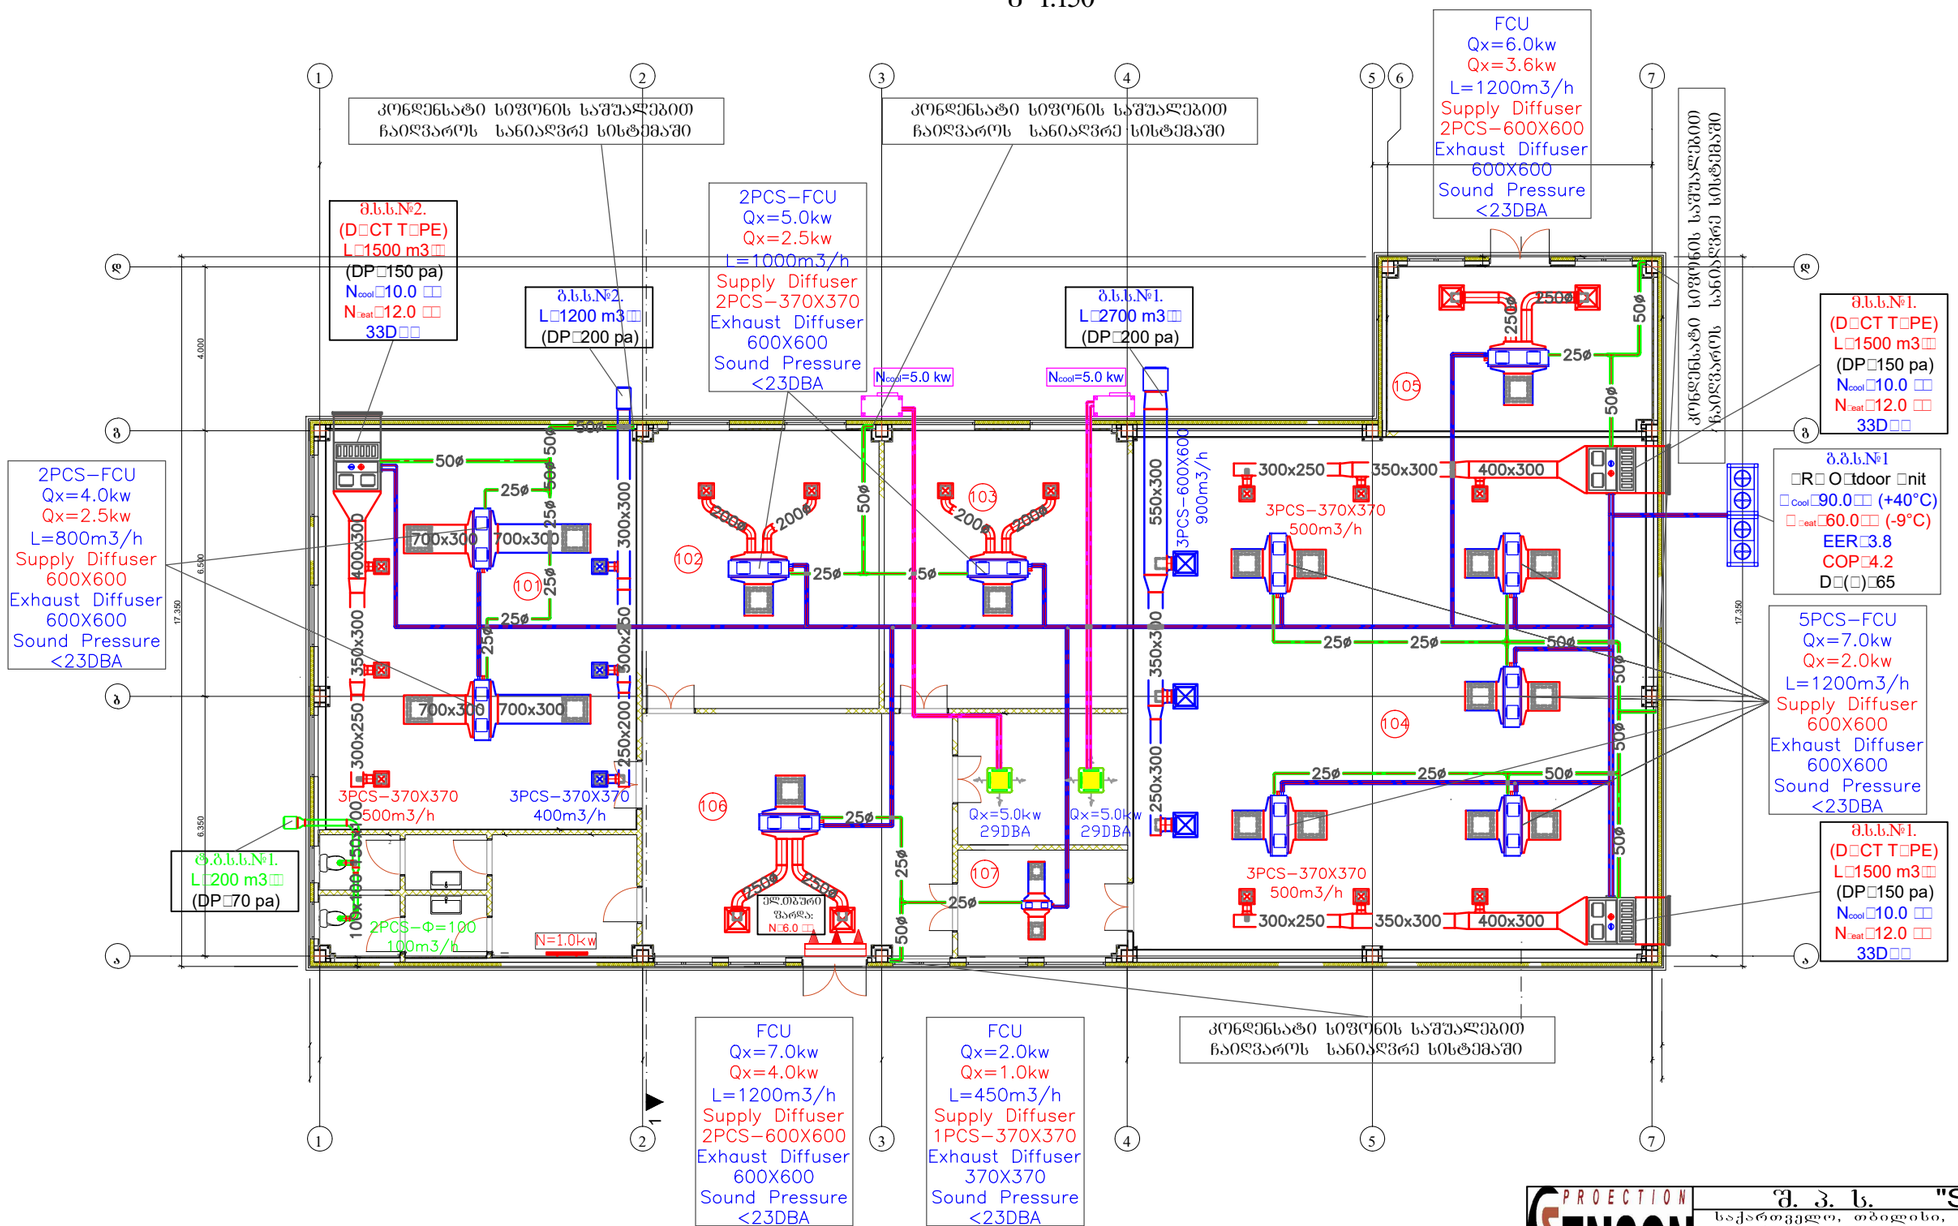


PROJECTION SENSON	შ. პ. ს. "SENSON" საქართველო, თბილისი, ირ. აბაშიძის 50 TEL: (+995 32) 291 22 99 sensonproject@gmail.com	ფურცელი	ფურცლები
		ს.ს.პ.-04	11
ქ. თბილისი, აეროპორტის მიმდებარე ტერიტორია. შ.პ.ს. "საჰაერონავიგაციის" შენობა.		ს.ს.პ.	
დირექტორი	ფარეიშვილი		
მთ.ინჟინერი	ნ.ლოშიძე		
არქიტექტორი	მიქაბაძე		
შეამოწმა	ყარალაშვილი		

საკონტროლო გამშვებები პუნკტის გეგმა სითბო-სიცივის მილგაყვანილობის დატანით.
მ 1:100

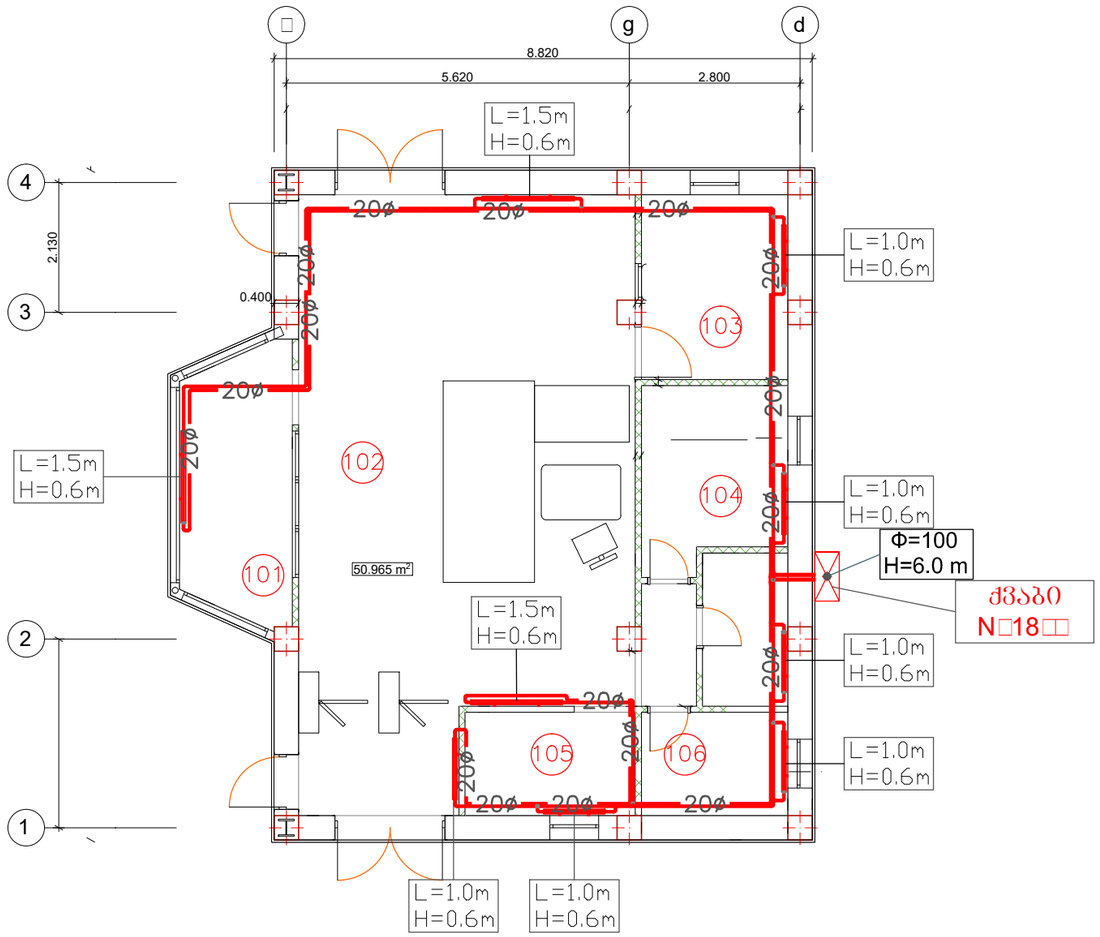


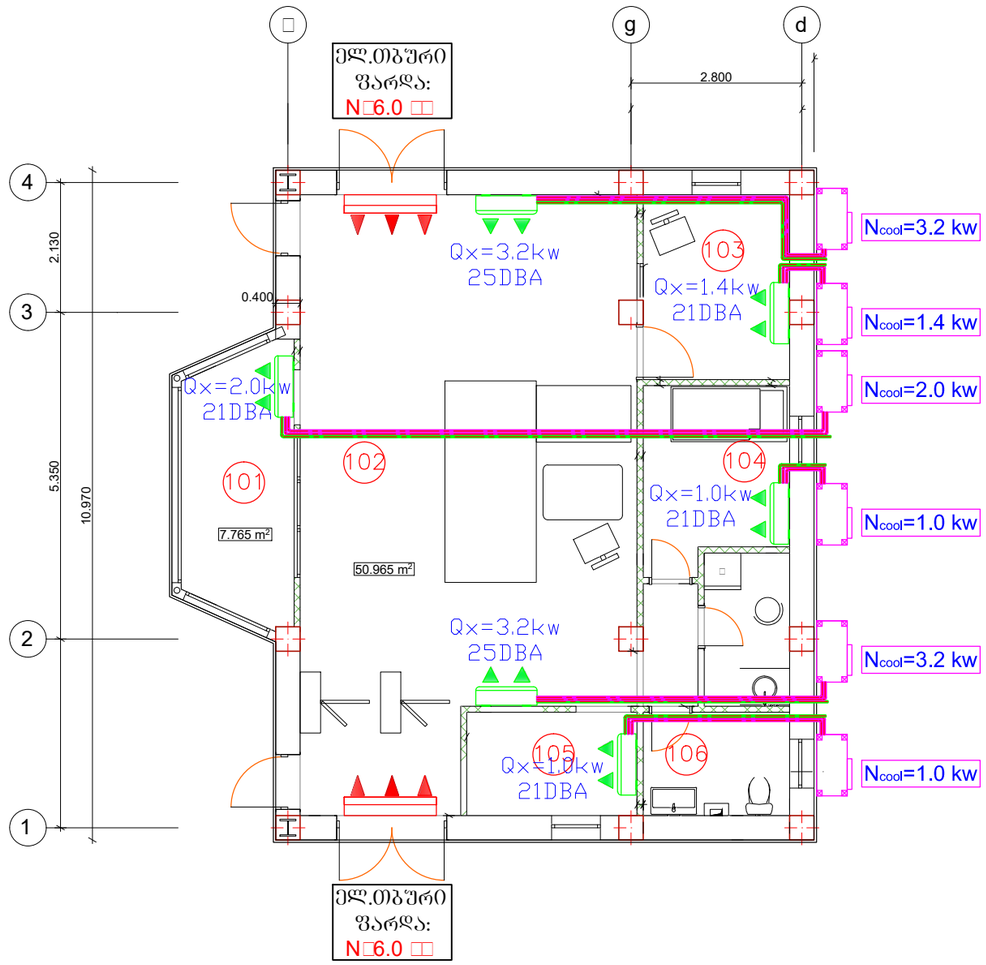

პანელური რადიატორის, გათბობის მილგაყვანილობასთან მიერთების ტიპიური კვანძი.

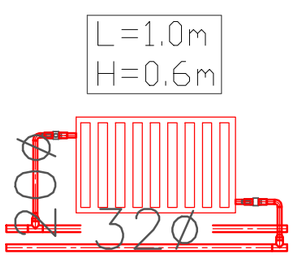

PROECTION SENSON	შ. პ. ს. "SENSON"	ფურცელი	ფურცლები
	საქართველო, თბილისი, ირ. აბაშიძის 50 TEL: (+995 32) 291 22 99 sensonproject@gmail.com	ს.ს.ვ.-05	11
ქ. თბილისი, აეროპორტის მიმდებარე ტერიტორია. შ.პ.ს. "საქაერონავიგაციის" შენობა.		ს.ს.ვ.	
დირექტორი	ფარეშვილი		
მთ.ინჟინერი	ნ.ლომძიძე		
არქიტექტორი	მიქატაძე		
შეამოწმა	ყარალაშვილი		

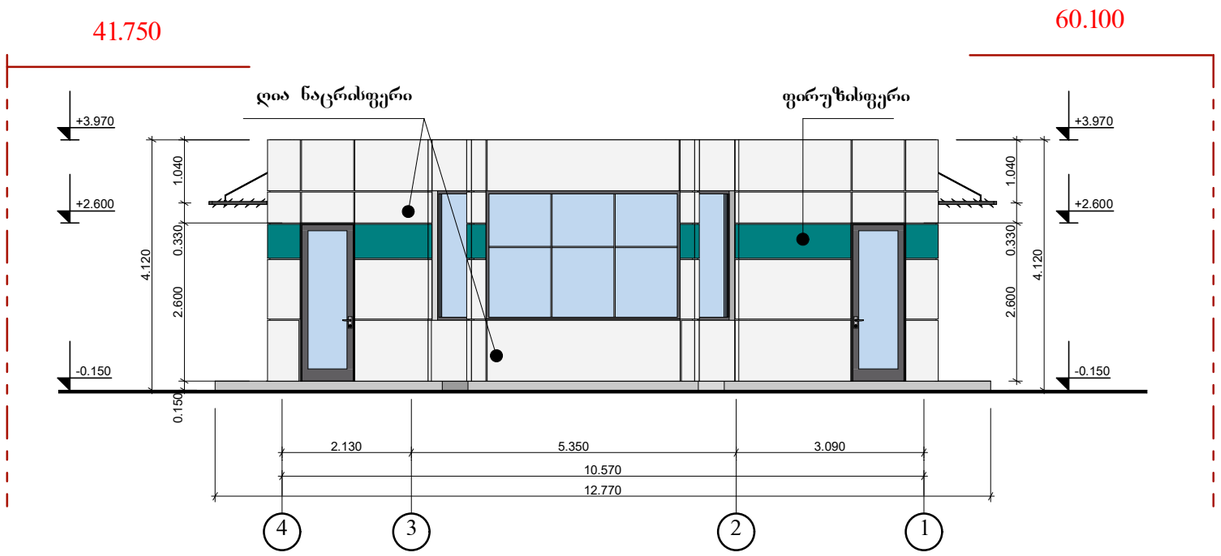


ფასადი 4 - 1

ფასადები მოპირკეთებულია კომპოზიტური (ალუკობონდის ტიპის) პანელით

მასალა	ფერი	ფართი
კომპოზიტური პანელი	ღია ნაცრისფერი	136.200 მ²
კომპოზიტური პანელი	ფირუზისფერი	16.100 მ²


შენიშვნა.
კომპოზიტური ფილების ფერები
შეთანხმდეს დამკვეთთან

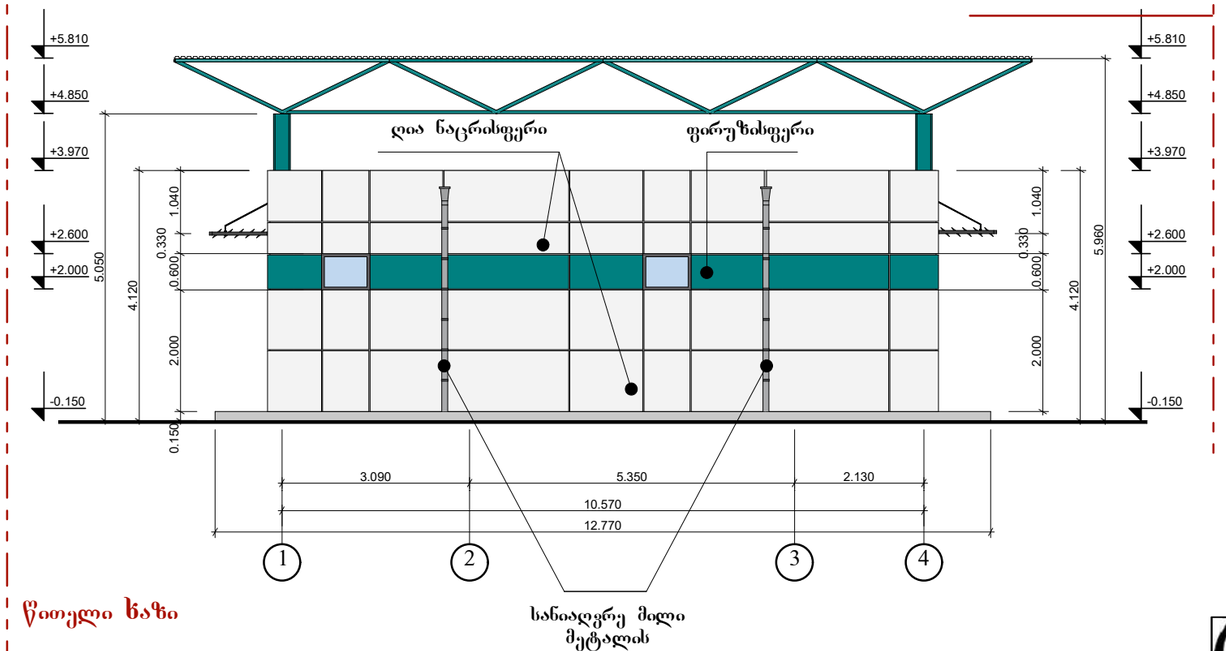


ფასადი 1 - 4

მასშტაბი 1 /100

PROECTION SENSON	შ. პ. ს."SENSON "	ფურცელი	ფურცლები
	საქართველო, თბილისი, ირ. აბაშიძის 50 TEL: (+995 32) 291 22 99 sensonproject@gmail.com	10	
ქ.თბილისი. აეროპორტის მიმდებარე ტერიტორია.საკონტროლო გამშვები პუნქტის შენობის, საწაფის შენობის და მიმდებარე ტერიტორიის კეთილმოწყობის პროექტი		2017	
ფასადი 4-1, ფასადი 1-4		ა	
დირექტორი	მ.ფარეიშვილი		
მთ.ინჟინერი	მიქატაძე		
მთ.არქიტექტორი	მიქატაძე		
შემოწმა	ტაბატაძე		

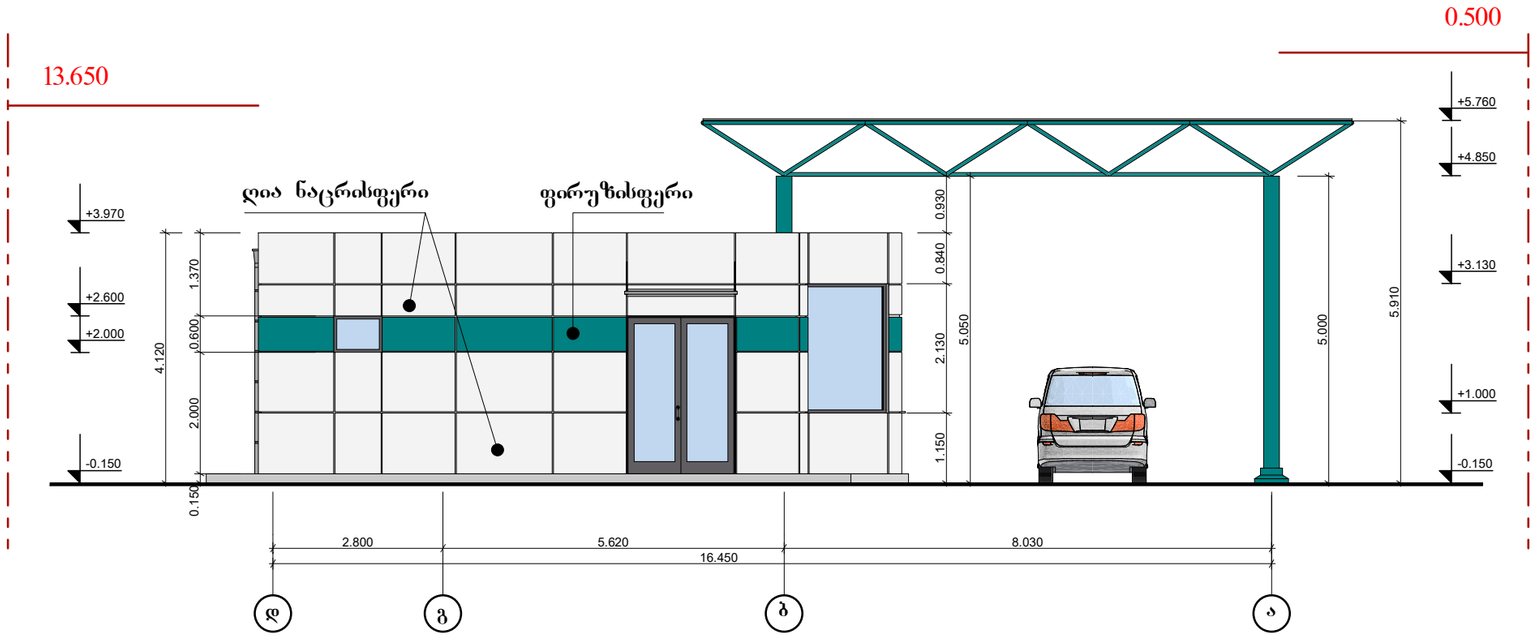

ფასადი დ - ა

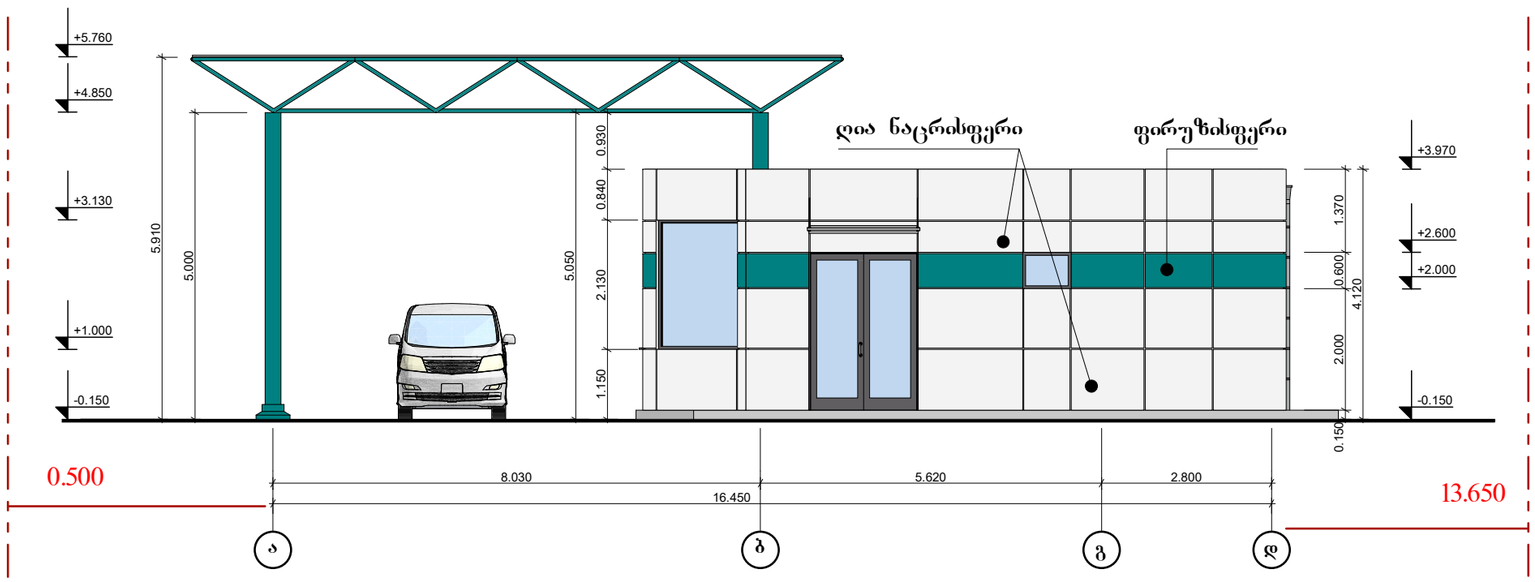

ფასადი ა - დ


წითელი ხაზი

წითელი ხაზი


მასშტაბი 1 /100

PROECTION SENSON	შ. პ. ს."SENSON "	ფურცელი	ფურცლები
	საქართველო, თბილისი, ირ. აბაშიძის 50 TEL: (+995 32) 291 22 99 sensonproject@gmail.com	09	
ქ.თბილისი. აეროპორტის მიმდებარე ტერიტორია.საკონტროლო გამშვები პუნქტის შენობის, საწაფის შენობის და მიმდებარე ტერიტორიის კეთილმოწყობის პროექტი		2017	
ფასადი დ-ა , ა-დ		A	
დირექტორი	მ.ფარეიშვილი		
მთ.ინჟინერი	მიქატაძე		
მთ.არქიტექტორი	მიქატაძე		
შეამოწმა	ტაბატაძე		

ფასადი 1 - 7

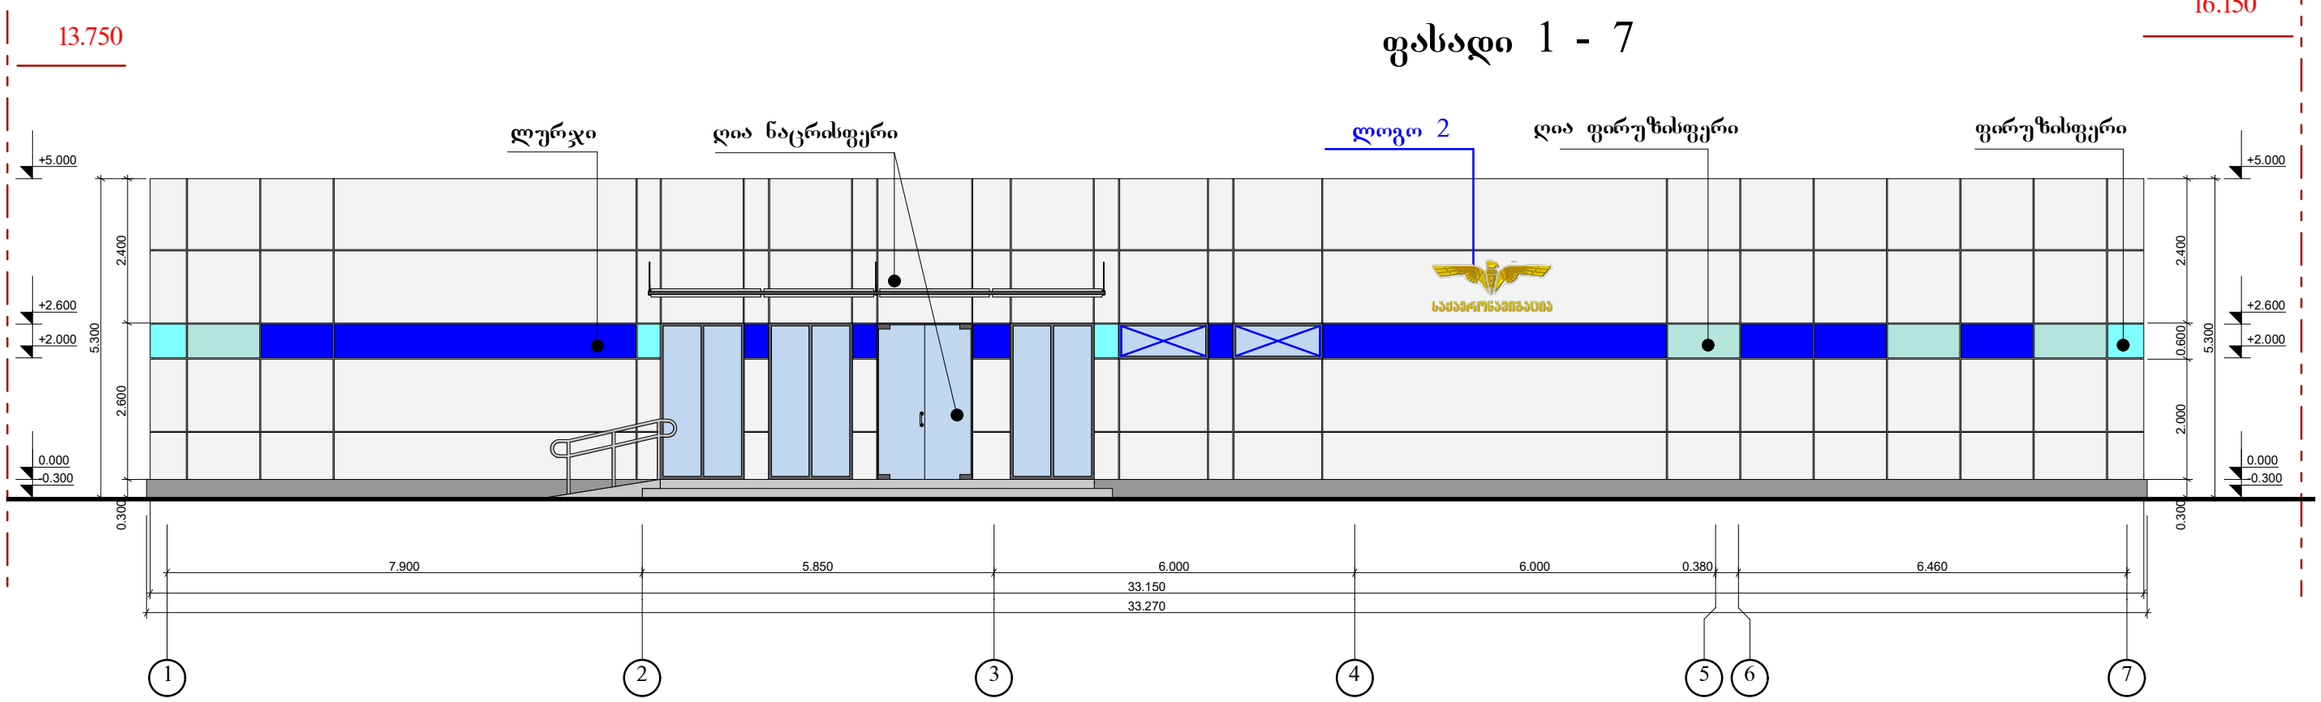

ფასადი 7 - 1

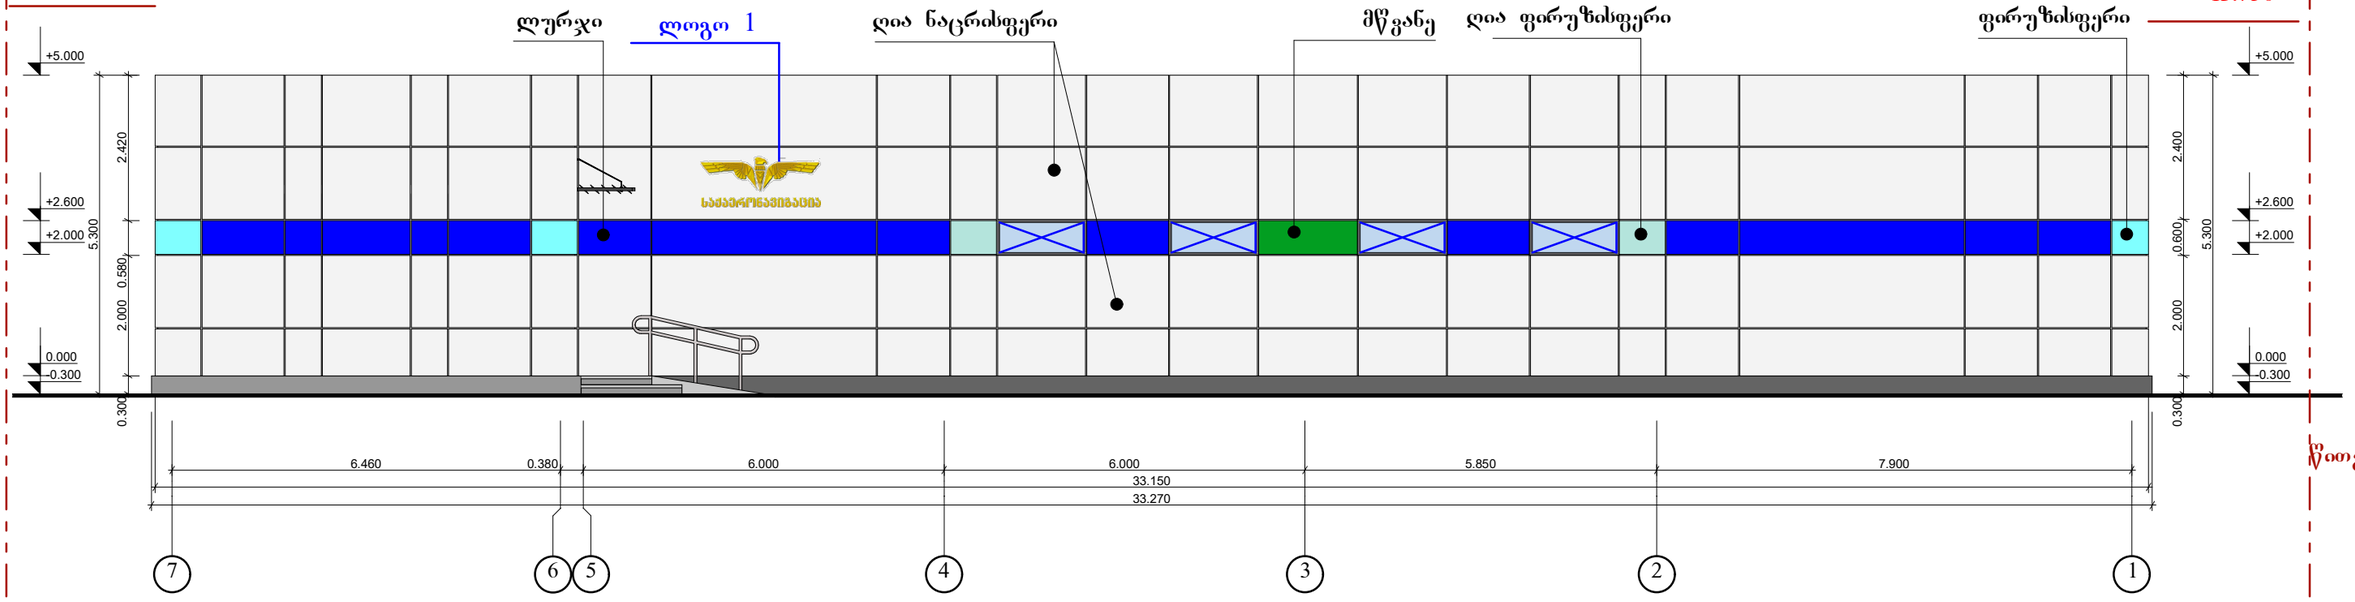



წითელი ხაზი

წითელი ხაზი

მასშტაბი 1 /100

PROJECTION SENSON	შ. პ. ს."SENSON " საქართველო, თბილისი, ირ. აბაშიძის 50 TEL: (+995 32) 291 22 99 sensonproject@gmail.com	ფურცელი	ფურცლები
		09	
ქ.თბილისი. აეროპორტის მიმდებარე ტერიტორია.საკონტროლო გამშვები პუნქტის შენობის, საწყობის შენობის და მიმდებარე ტერიტორიის კეთილმოწყობის პროექტი		2017	
ფასადი 1-7, 7-1		A	
დირექტორი	მ.ფარეიშვილი		
მთ.ინჟინერი	მიქატაძე		
მთ.არქიტექტორი	მიქატაძე		
შეამოწმა	ტაბატაძე		

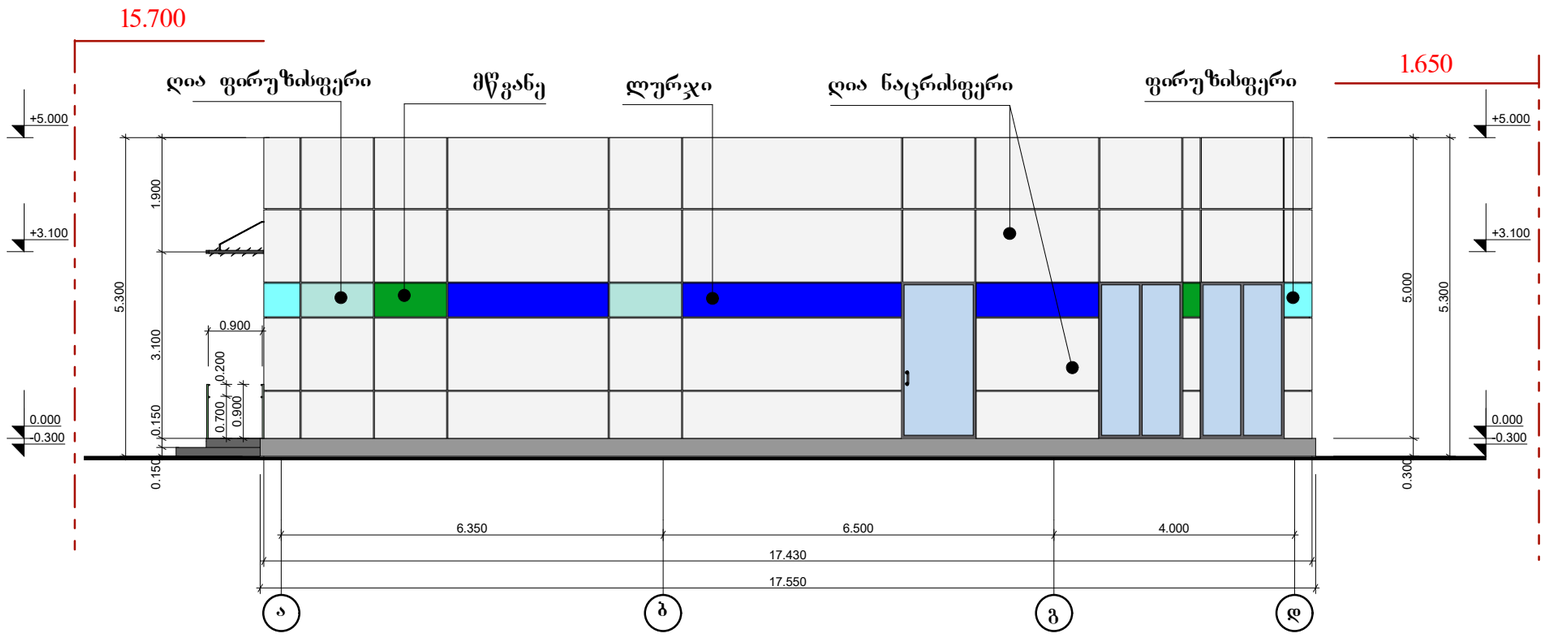

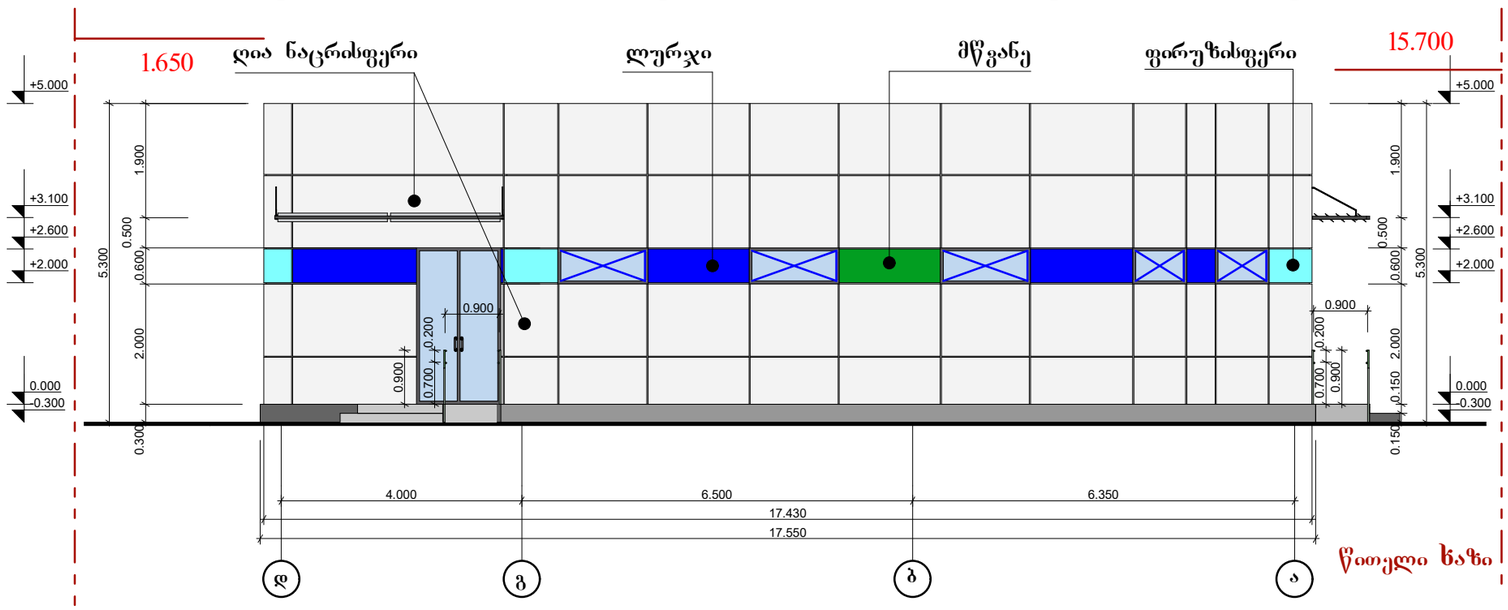

ფასადი ა - დ

ფასადები მოპირკეთებულია კომპოზიტური (ალუკაბონდის ტიპის) პანელით

მასალა	ფერი	ფართი
კომპოზიტური პანელი	ღია ნაცრისფერი	437.500 მ²
კომპოზიტური პანელი	ლურჯი	28.550 მ²
კომპოზიტური პანელი	მწვანე	3.200 მ²
კომპოზიტური პანელი	ფირუზისფერი	4.050 მ²
კომპოზიტური პანელი	ღია ფირუზისფერი	5.550 მ²

ფასადი დ - ა

შენიშვნა.
კომპოზიტური ფილების
ფერები
შეთანხმდეს დამკვეთთან

მასშტაბი 1 /100

PROJECTION SENSON	შ. პ. ს."SENSON "	ფურცელი	ფურცლები
	საქართველო, თბილისი, ირ. აბაშიძის 50 TEL: (+995 32) 291 22 99 sensonproject@gmail.com	08	
ქ.თბილისი. აეროპორტის მიმდებარე ტერიტორია.საკონტროლო გამშვები პუნქტის შენობის, საწაფის შენობის და მიმდებარე ტერიტორიის კეთილმოწყობის პროექტი		2017	
ფასადი დ-ა , ა-დ			3
დირექტორი	მ.ფარეიშვილი		
მთ.ინჟინერი	მიქატაძე		
მთ.არქიტექტორი	მიქატაძე		
შეამოწმა	ტაბატაძე		

მასშტაბი 1 /100

გეგმა ნიშნულზე ±0.00

საკადასტრო საზღვრის წითელი ხაზი

ლითონის მწვანე ღობე

ლითონის მწვანე ღობე

ლითონის მწვანე ღობე

1.650

16.150

5.650

13.750

ფსევდო ბილოტის ოთახი	საკლასო ოთახი 1	საკლასო ოთახი 2	ბრიფინგის ოთახი
73,37 მ²	39,60 მ²	40,60 მ²	26,03 მ²

1. ჰოლი	42,63
2. დამლაგებლის კუთხე	10,17
3. სან.კვანძი	2,50
4. საბარფარეშო	2,50
4*. შეზღუდულ პირთა საბარფარეშო	6,07
5. ფსევდო ბილოტის ოთახი	73,37
6/1. საკლასო ოთახი	39,60
6/2. საკლასო ოთახი	40,60
7. ოუბიესის ოთახი	13,35
8. ტამბური	10,80
9. ბრიფინგის ოთახი	26,03
10. საწაფის ოთახი	156,60

424,22 მ²

პანდუსის დეტალური ნახაზი იხ. ცალკე გამოტანილ სქემაზე

პანდუსის დეტალური ნახაზი იხ. ცალკე გამოტანილ სქემაზე

15.700

S15 სამისამართო ბოლის დეტექტორი

PROJECTION SENSON

შ. პ. ს."SENSON "

საქართველო, თბილისი, ირ. აბაშიძის 50

TEL: (+995 32) 291 22 99

sensonproject@gmail.com

ფურცელი	ფურცლები
03	

ქ.თბილისი. აეროპორტის მიმდებარე ტერიტორია.საკონტროლო გამშვები პუნქტის შენობის, საწაფის შენობის და მიმდებარე ტერიტორიის კეთილმოწყობის პროექტი

2017

გეგმა ნიშნულზე 0.000 სანტექნიკისა და დანადგარ მოწყობილობების მითითებით

5

დირექტორი	მ.ფარეიშვილი
მთ.ინჟინერი	მიქატაძე
მთ.არქიტექტორი	მიქატაძე
შეამოწმა	ტაბატაძე

დანართი 6

გეგმა ნიშნულზე ±0.000

ორკარიანი ელ. ჭიშკარი გასაგორებელი

შლაგბაუმი


ღობე

კედლის ტიპები

კ1 200 მმ ღრუტანიანი ბლოკის კედელი

კ2 100 მმ ღრუტანიანი ბლოკის ტიხარი

კ3 400 მმ ღრუტანიანი ბლოკის კედელი

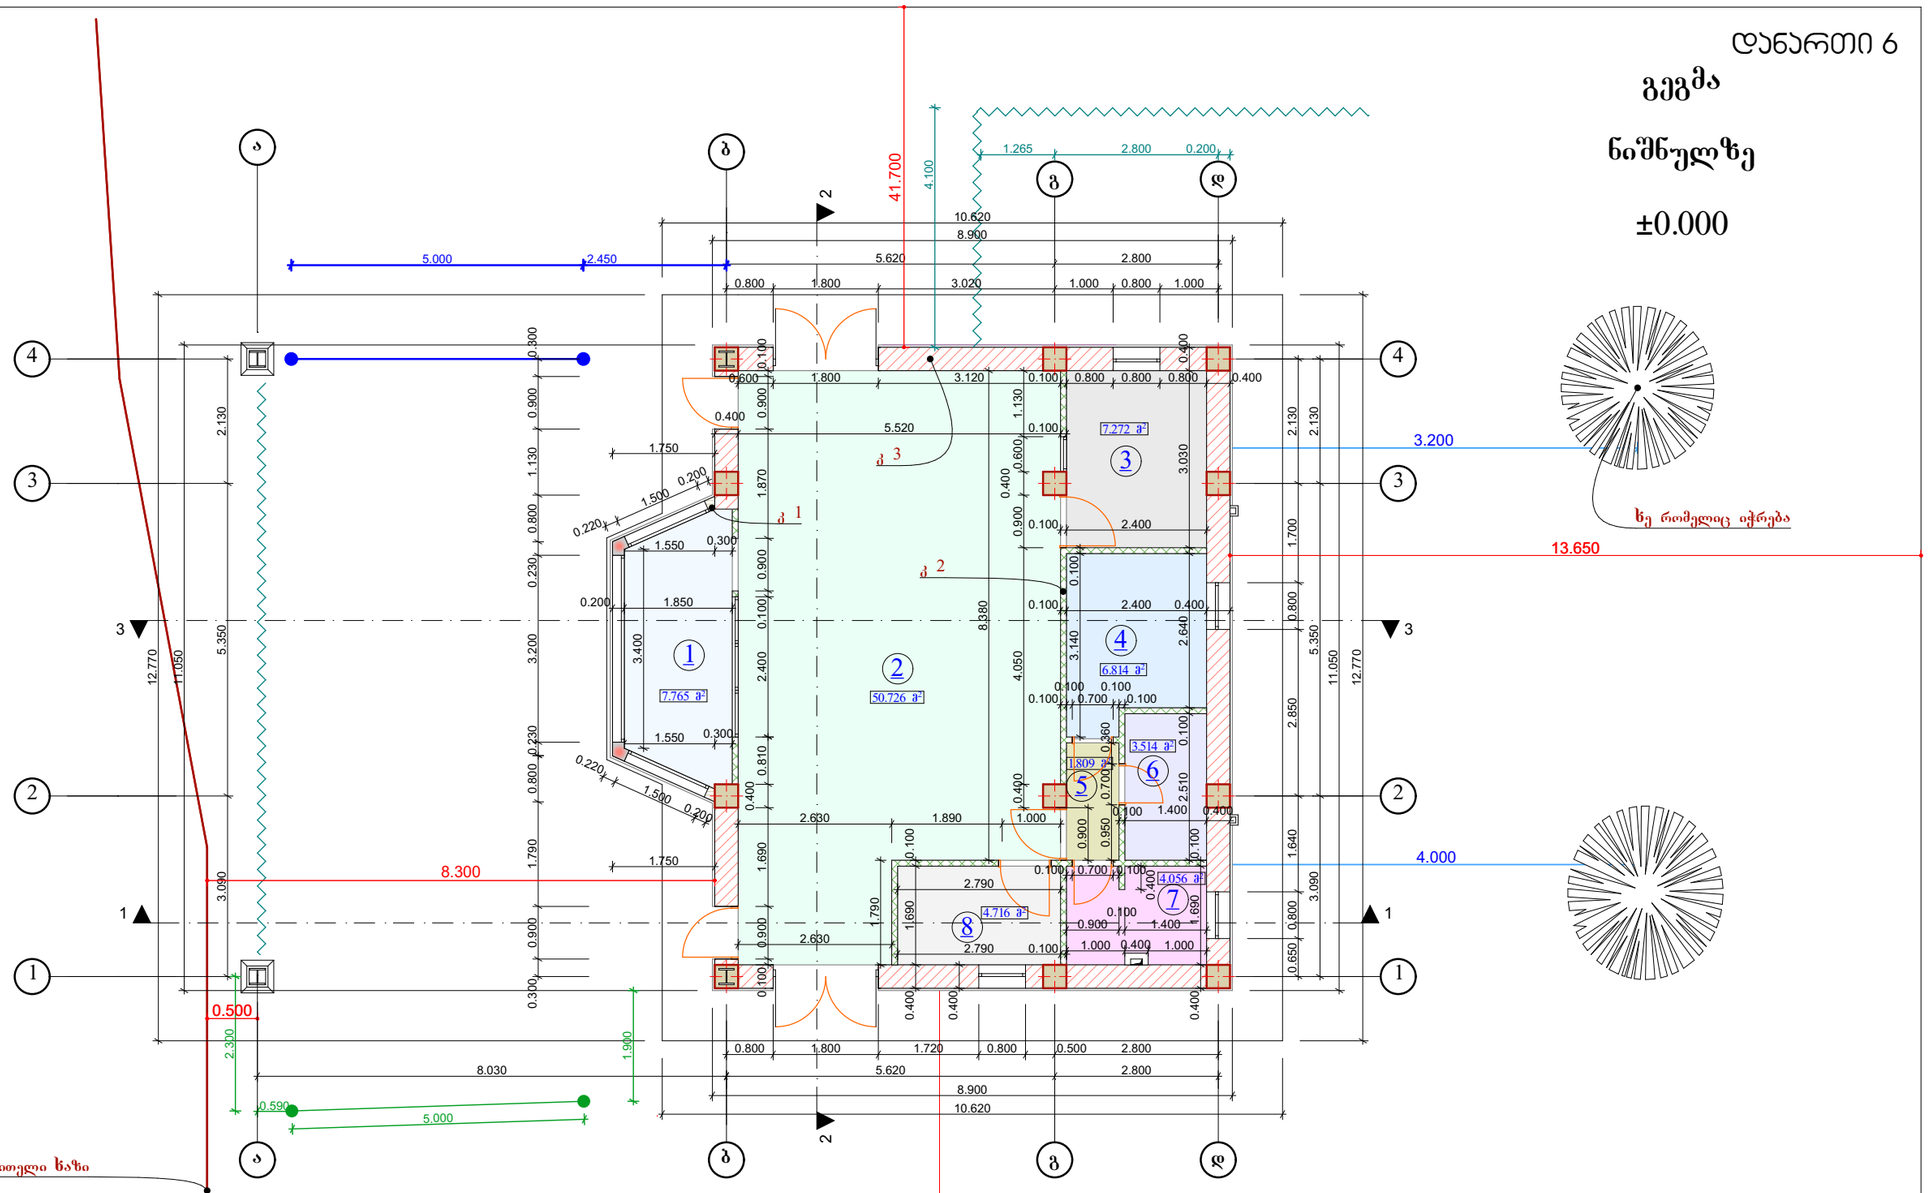

1.	სამორიგეო	7.765 მ²
2.	რენდგენის ოთახი	50.726 მ²
3.	საშვის გამცემი ოთახი	7.272 მ²
4.	მოსასვენებელი ოთახი	6.814 მ²
5.	დერეფანი	1.809 მ²
6.	სამზარეულო ოთახი	3.514 მ²
7.	საპირფარეშო ოთახი	4.056 მ²
8.	სპეც შემოწმების ოთახი	4.716 მ²
		90.000 მ²

მასშტაბი 1 /100

PROECTION SENSON

შ. პ. ს."SENSON "

საქართველო, თბილისი, ირ. აბაშიძის 50

TEL: (+995 32) 291 22 99

sensonproject@gmail.com


ფურცელი	01
ფურცლები	
	2017

ქ.თბილისი. აეროპორტის მიმდებარე ტერიტორია.საკონტროლო გამშვები პუნქტის შენობის, საწყფის შენობის და მიმდებარე ტერიტორიის კეთილმოწყობის პროექტი


გეგმა ნიშნულზე 0.000 — ა

დირექტორი	მ.ფარეიშვილი
მთ.ინჟინერი	მიქატაძე
მთ.არქიტექტორი	მიქატაძე
შეამოწმა	ტაბატაძე


ფოლადის სვეტი-1 (ფსვ-1, n=2 ც)

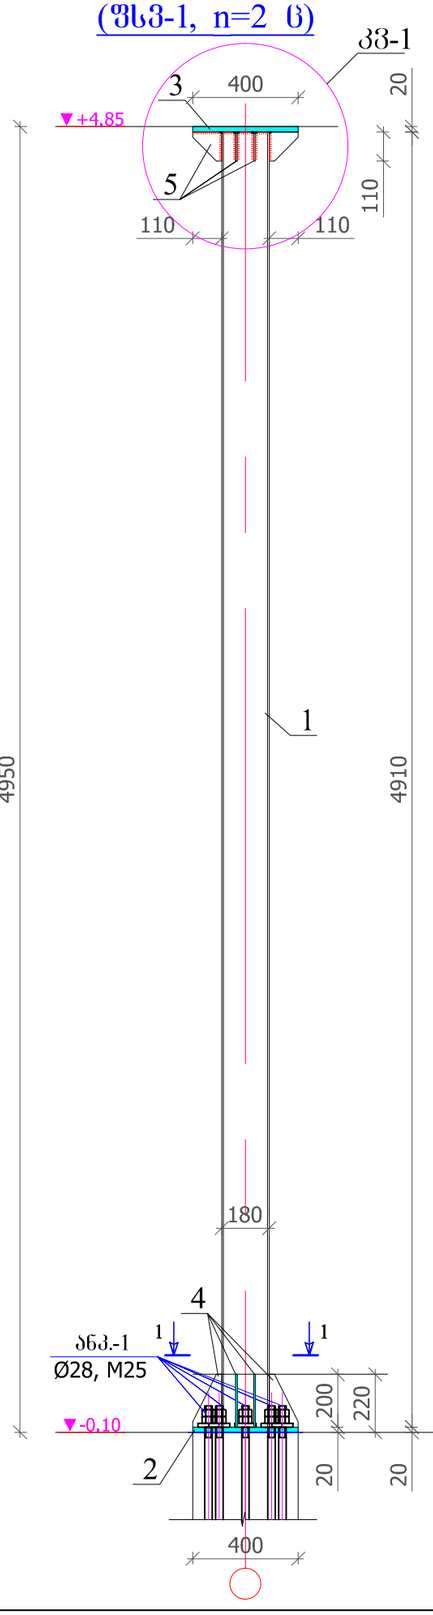


ფოლადის სვეტი-2 (ფსვ-2, n=2 ც)

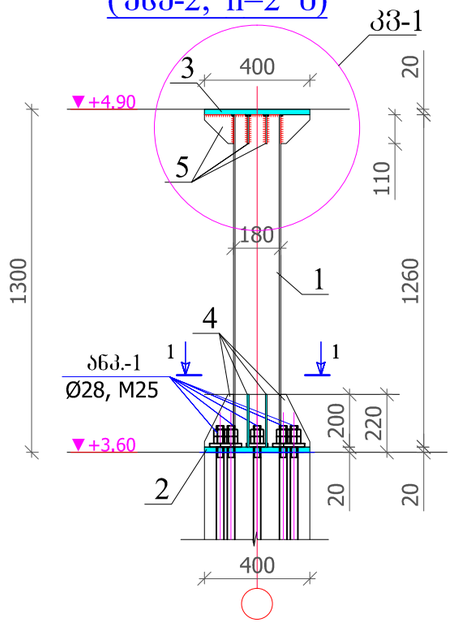


ფოლადის სვეტის ბაზა 1-1-ის მიხედვით

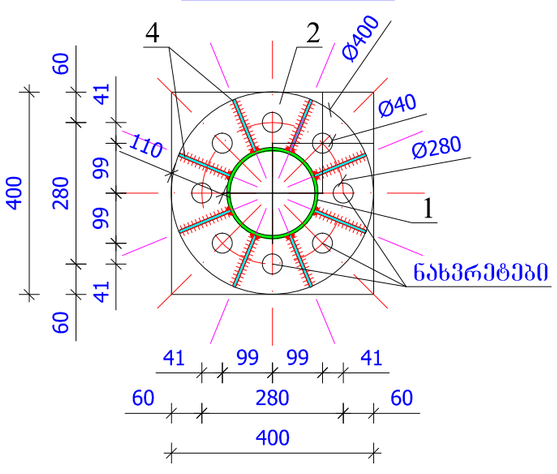

ფოლადის სვეტის სათავის კვანძი-1

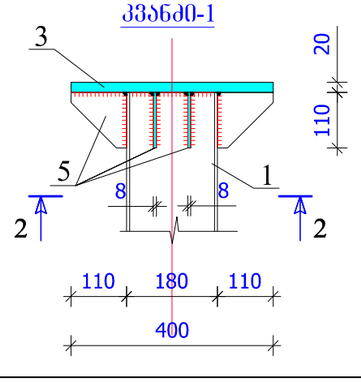

2-2

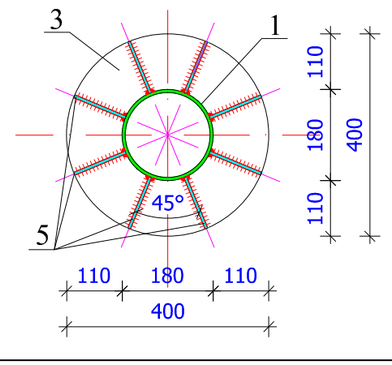


მასალის სპეციფიკაცია ერთ ელემენტზე									შენიშვნა
ელემენტი	პოზ.№	დასახელება, ესკიზი მმ.	პროფილი მმ	L მმ.	n ცალი	მასა კგ. ერთი პოზ.	მასა კგ. ყველა პოზ.	მასა კგ. ერთ კოჭზე	
1	2	3	4	5	6	7	8	9	10
ფოლადის სვეტი-1 (n=2 ც)	1	მილი	Ø 180X6	4910	1	126.38	126.38	197.6	ფოლადის კლასი C235, ელექტროდი Э42А
	2	ფურცელი	– 400X20	400	1	25.12	25.12		
	3	ფურცელი	– 400X20	400	1	25.12	25.12		
	4	ფურცელი	– 110X8	200	8	1.38	11.05		
	5	ფურცელი	– 110X8	110	8	0.76	6.08		
						სულ	193.76		
						შედუღებაზე 2%	3.88		
						ყველა ფსვ-1-ზე	395.26		


მასალის სპეციფიკაცია ერთ ელემენტზე									შენიშვნა
ელემენტი	პოზ.№	დასახელება, ესკიზი მმ.	პროფილი მმ	L მმ.	n ცალი	მასა კგ. ერთი პოზ.	მასა კგ. ყველა პოზ.	მასა კგ. ერთ კოჭზე	
1	2	3	4	5	6	7	8	9	10
ფოლადის სვეტი-2 (n=2 ც)	1	მილი	Ø 180X6	1260	1	32.43	32.43	101.8	ფოლადის კლასი C235, ელექტროდი Э42А
	2	ფურცელი	– 400X20	400	1	25.12	25.12		
	3	ფურცელი	– 400X20	400	1	25.12	25.12		
	4	ფურცელი	– 110X8	200	8	1.38	11.05		
	5	ფურცელი	– 110X8	110	8	0.76	6.08		
						სულ	99.80		
						შედუღებაზე 2%	2.00		
						ყველა ფსვ-2-ზე	203.60		

PROJECTION SENSON	შ. პ. ს."SENSON "	ფურცელი	ფურცლები
	საქართველო, თბილისი, ირ. აბაშიძის 50 TEL: (+995 32) 291 22 99 sensonproject@gmail.com	ჯ-9	64
ქ.თბილისი. აეროპორტის მიმდებარე ტერიტორია.საკონტროლო გამშვები პუნქტის მშენობის და საწყობის მშენობის პროექტი			
ფოლადის სვეტები 1, 2. სვეტის ბაზა, სათავე და მასალის სპეციფიკაცია		2017	
დირექტორი	ფარეშიშვილი		
მთ.ინჟინერი	მიქაბაძე		
კონსტრუქტორი	ლ. ფირჯულაშვილი		

A3

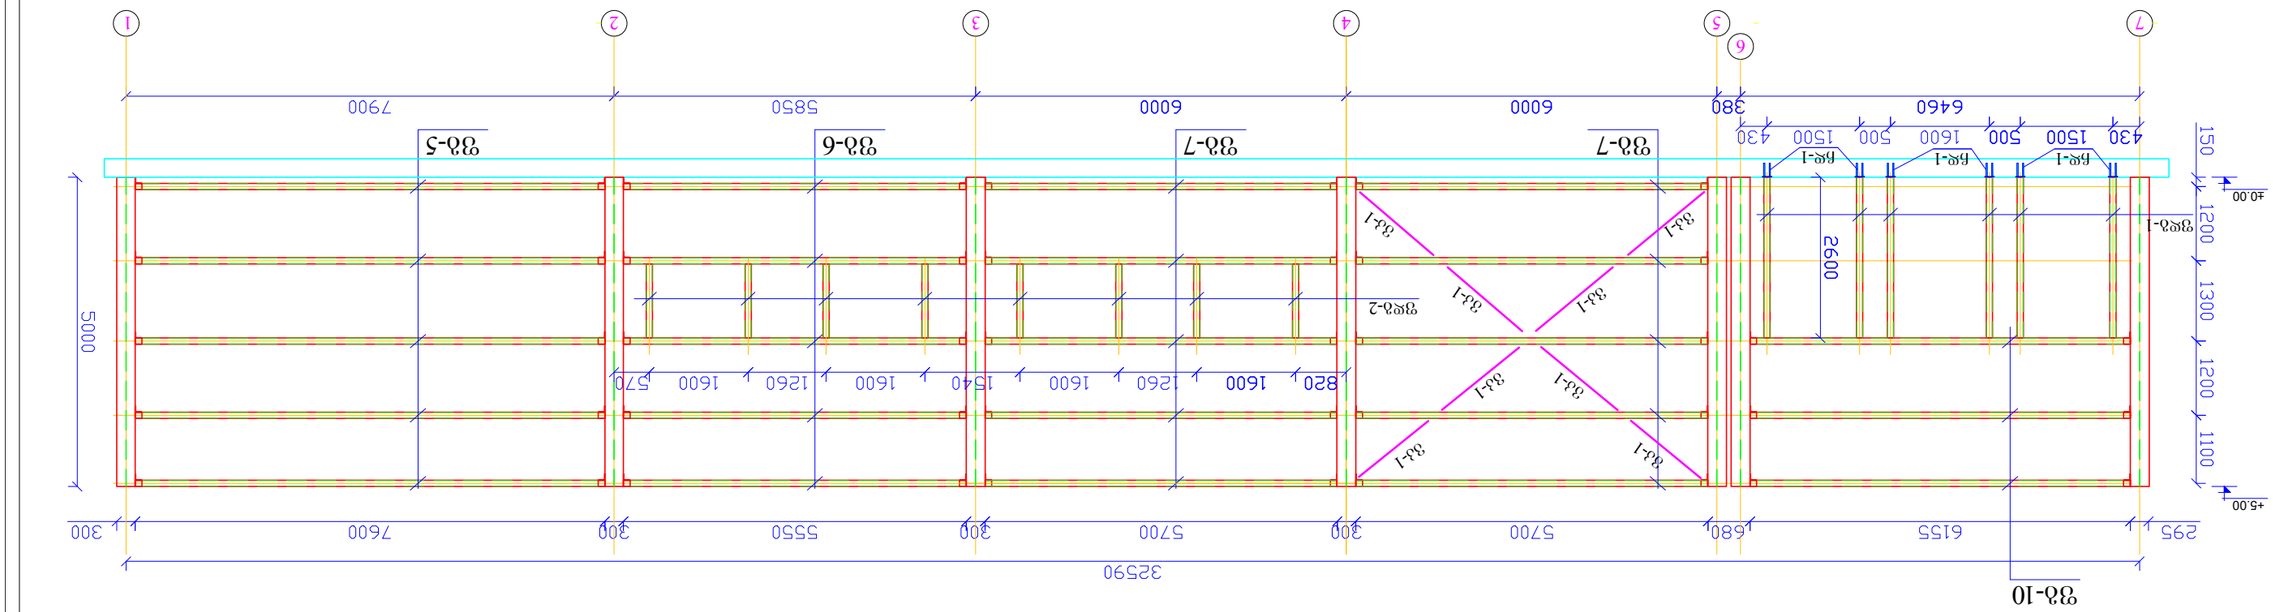

ზ-10 ფასადის ძირითადი ჯვრედინის ნაწილის ნახაზი „ა“ და „ბ“ ღერძებს შორის

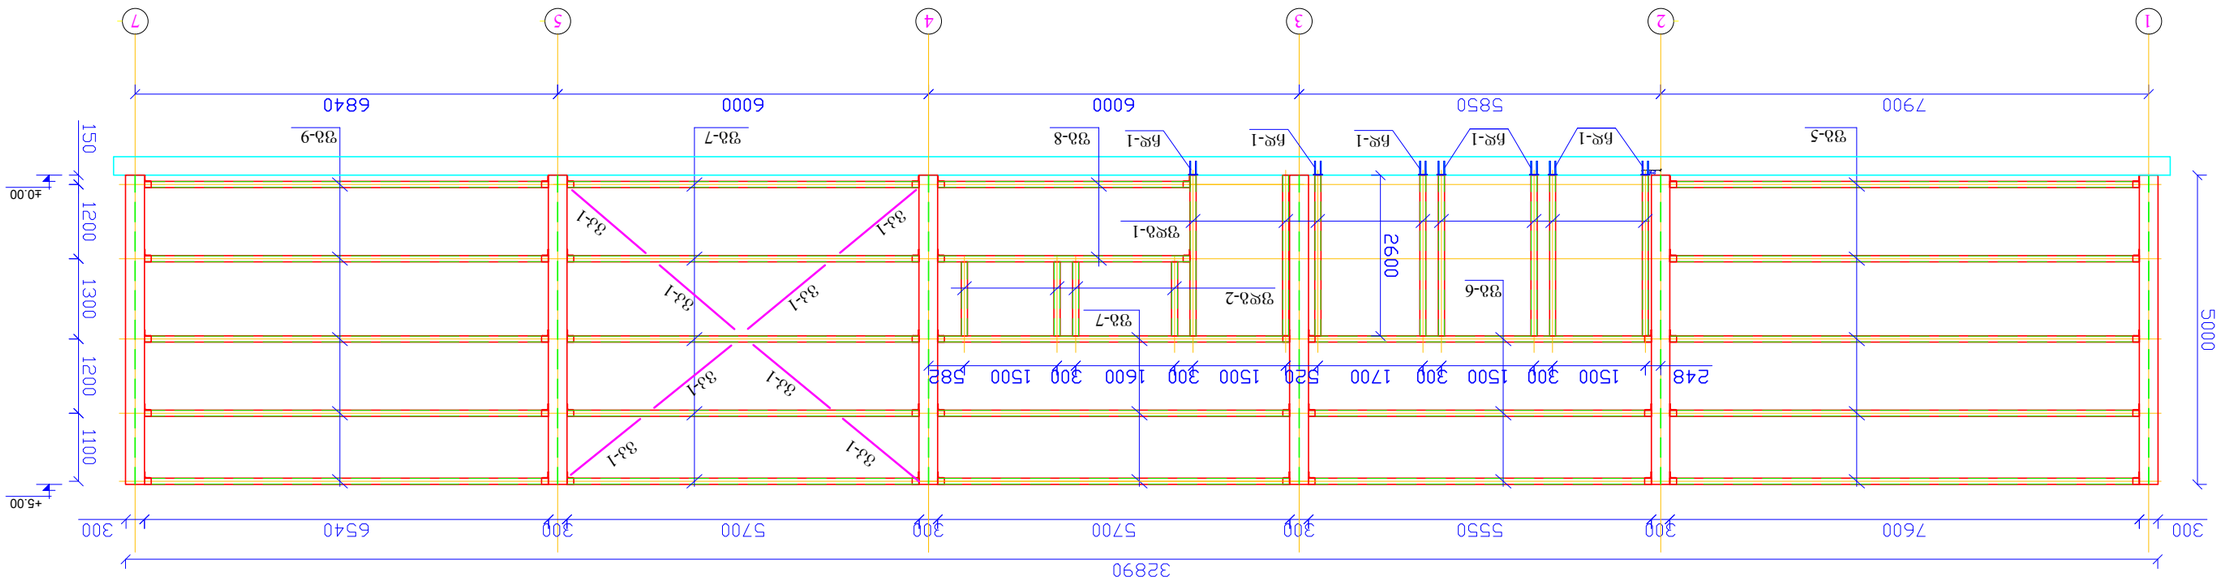


ზ-10 ფასადის ძირითადი ჯვრედინის ნაწილის ნახაზი „ა“ და „ბ“ ღერძებს შორის

1. ფრაგმენტის ნახაზი ასახავს ფრაგმენტის ძირითად ელემენტებს და ფრაგმენტის ზედა ნაწილის ფრაგმენტის ელემენტებს.
2. ფრაგმენტის ძირითადი ელემენტები, ფასადის ფრაგმენტის ფრაგმენტის ფრაგმენტ

დანართი 9

საპროექტო ტერიტორიის ს/კ:01.19.30.001.247 გენგეგმა

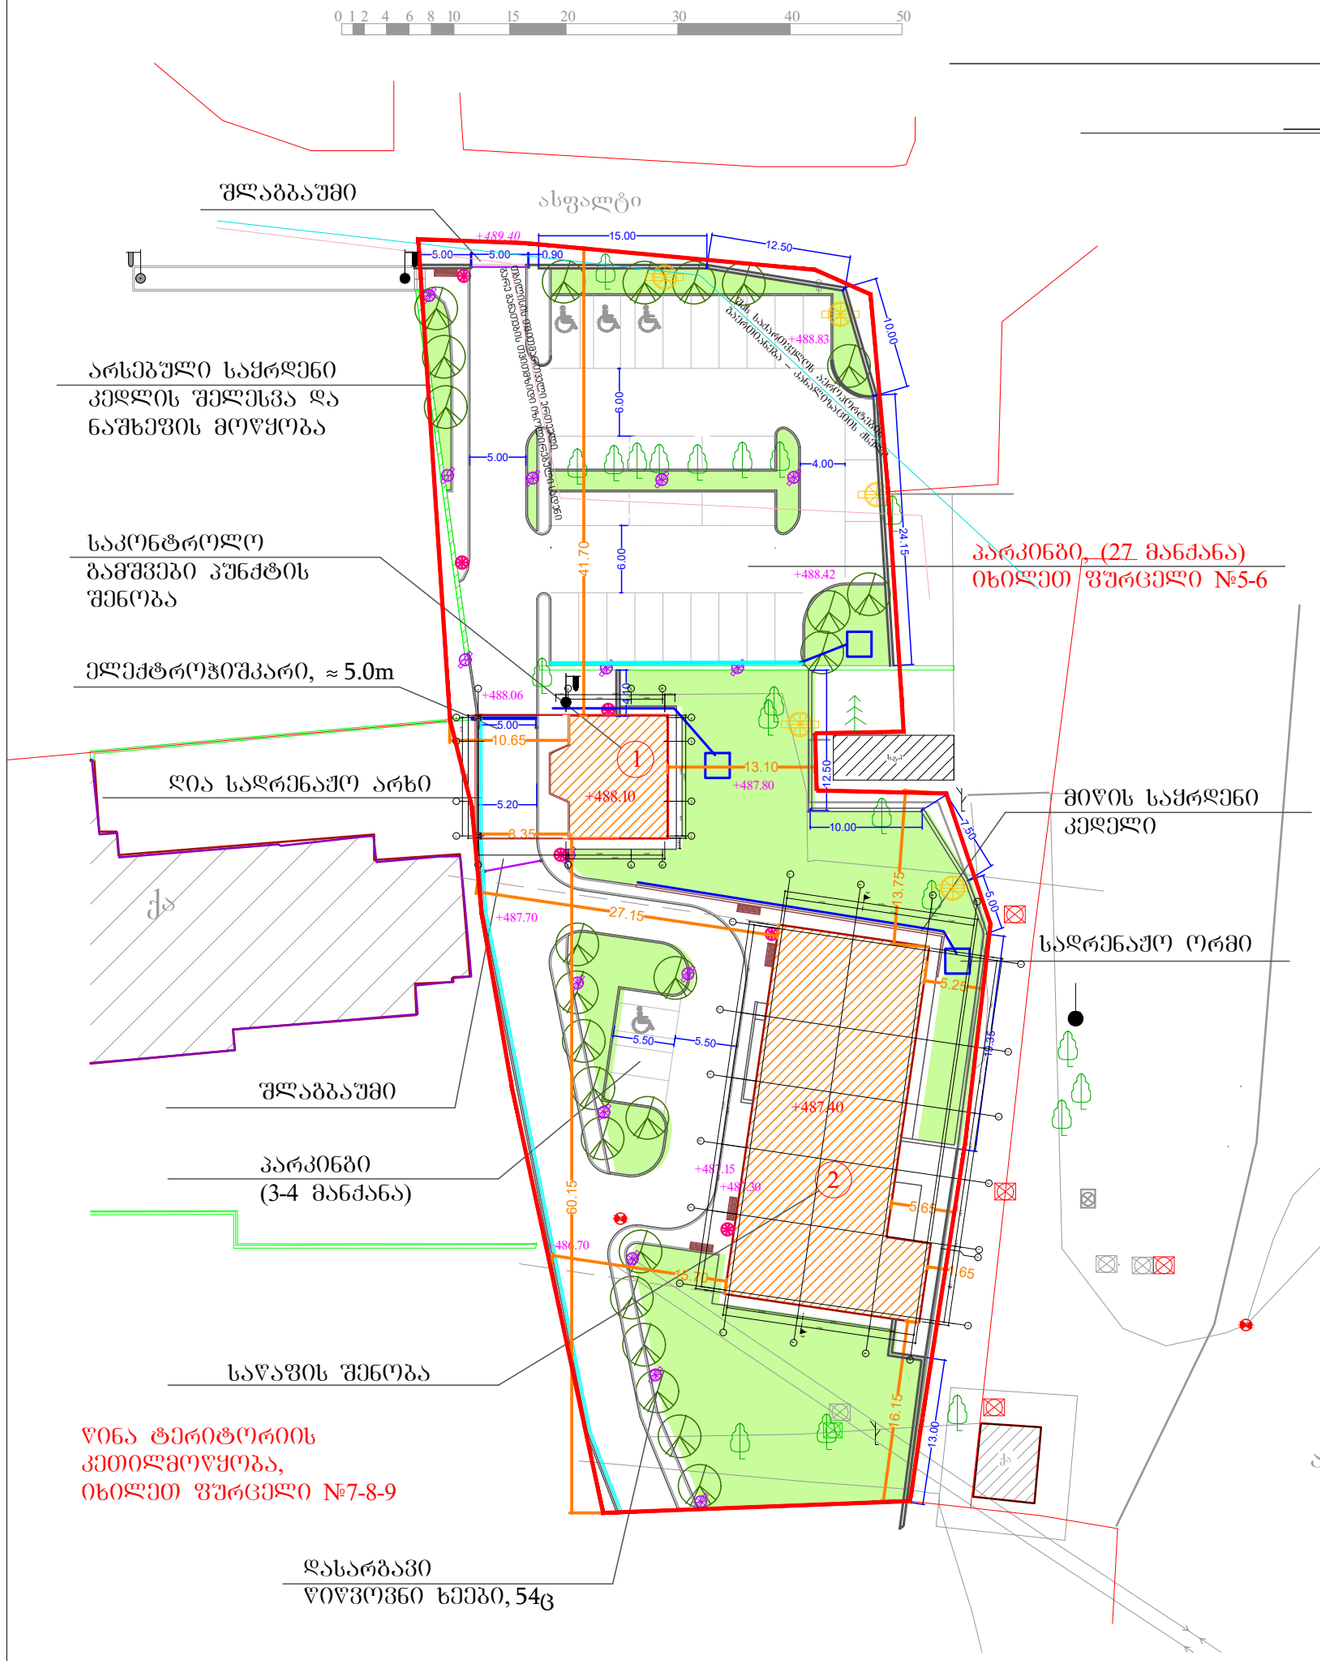

- საპროექტო ღობე
- ბეტონის ბორდიური
- დასარგავი წიწვოვნი ხეები
- გარეთა ხის კარმა
- ნაგვის შრნა, 0.80m
- გარეთა განათების ლამპიონები
- გარეთა (პერიმეტრიკული) განათების ლამპიონები
- გამწვანების ფართი

ნაკვეთის ს/კ: 01.19.30.001.247
ნაკვეთების საერთო ფართი: 4303.00m²

განაშენიანების (კ1 კოეფიციენტის) საანგარიშო ფართი:
502.1+191.9 = 694.0 ²
694.0/4303.0=0.2

განაშენიანების ინტენსივობის (კ2 კოეფიციენტის)
საანგარიშო ფართი: 481.4+134.3 = 615.7m²
615.7/4303.0=0.1

გამწვანების (კ3 კოეფიციენტის) საანგარიშო ფართი:
1209.6m²/4303.0=0.3

	შ. პ. ს. "SENSON" საქართველო, თბილისი, ირ. აბაშიძის 50 TEL: (+995 32) 291 22 99 sensonproject@gmail.com	მასშტაბი 1 : 500	ფურც. 3
ქ. თბილისი, აეროპორტის მიმდებარე ტერიტორია. საკონტროლო გამშვები პუნქტის შენობის, საწვავის შენობის და მიმდებარე ტერიტორიის კეთილმოწყობის პროექტი			
ტერიტორიის კეთილმოწყობის გეგმა			2017
დირექტორი	ფარეიშვილი		
მთ.ინჟინერი	მიქატაძე		
არქიტექტორი	ლიპირიდი		
შეამოწმა	ტაბატაძე		

SENSON LTD

A1