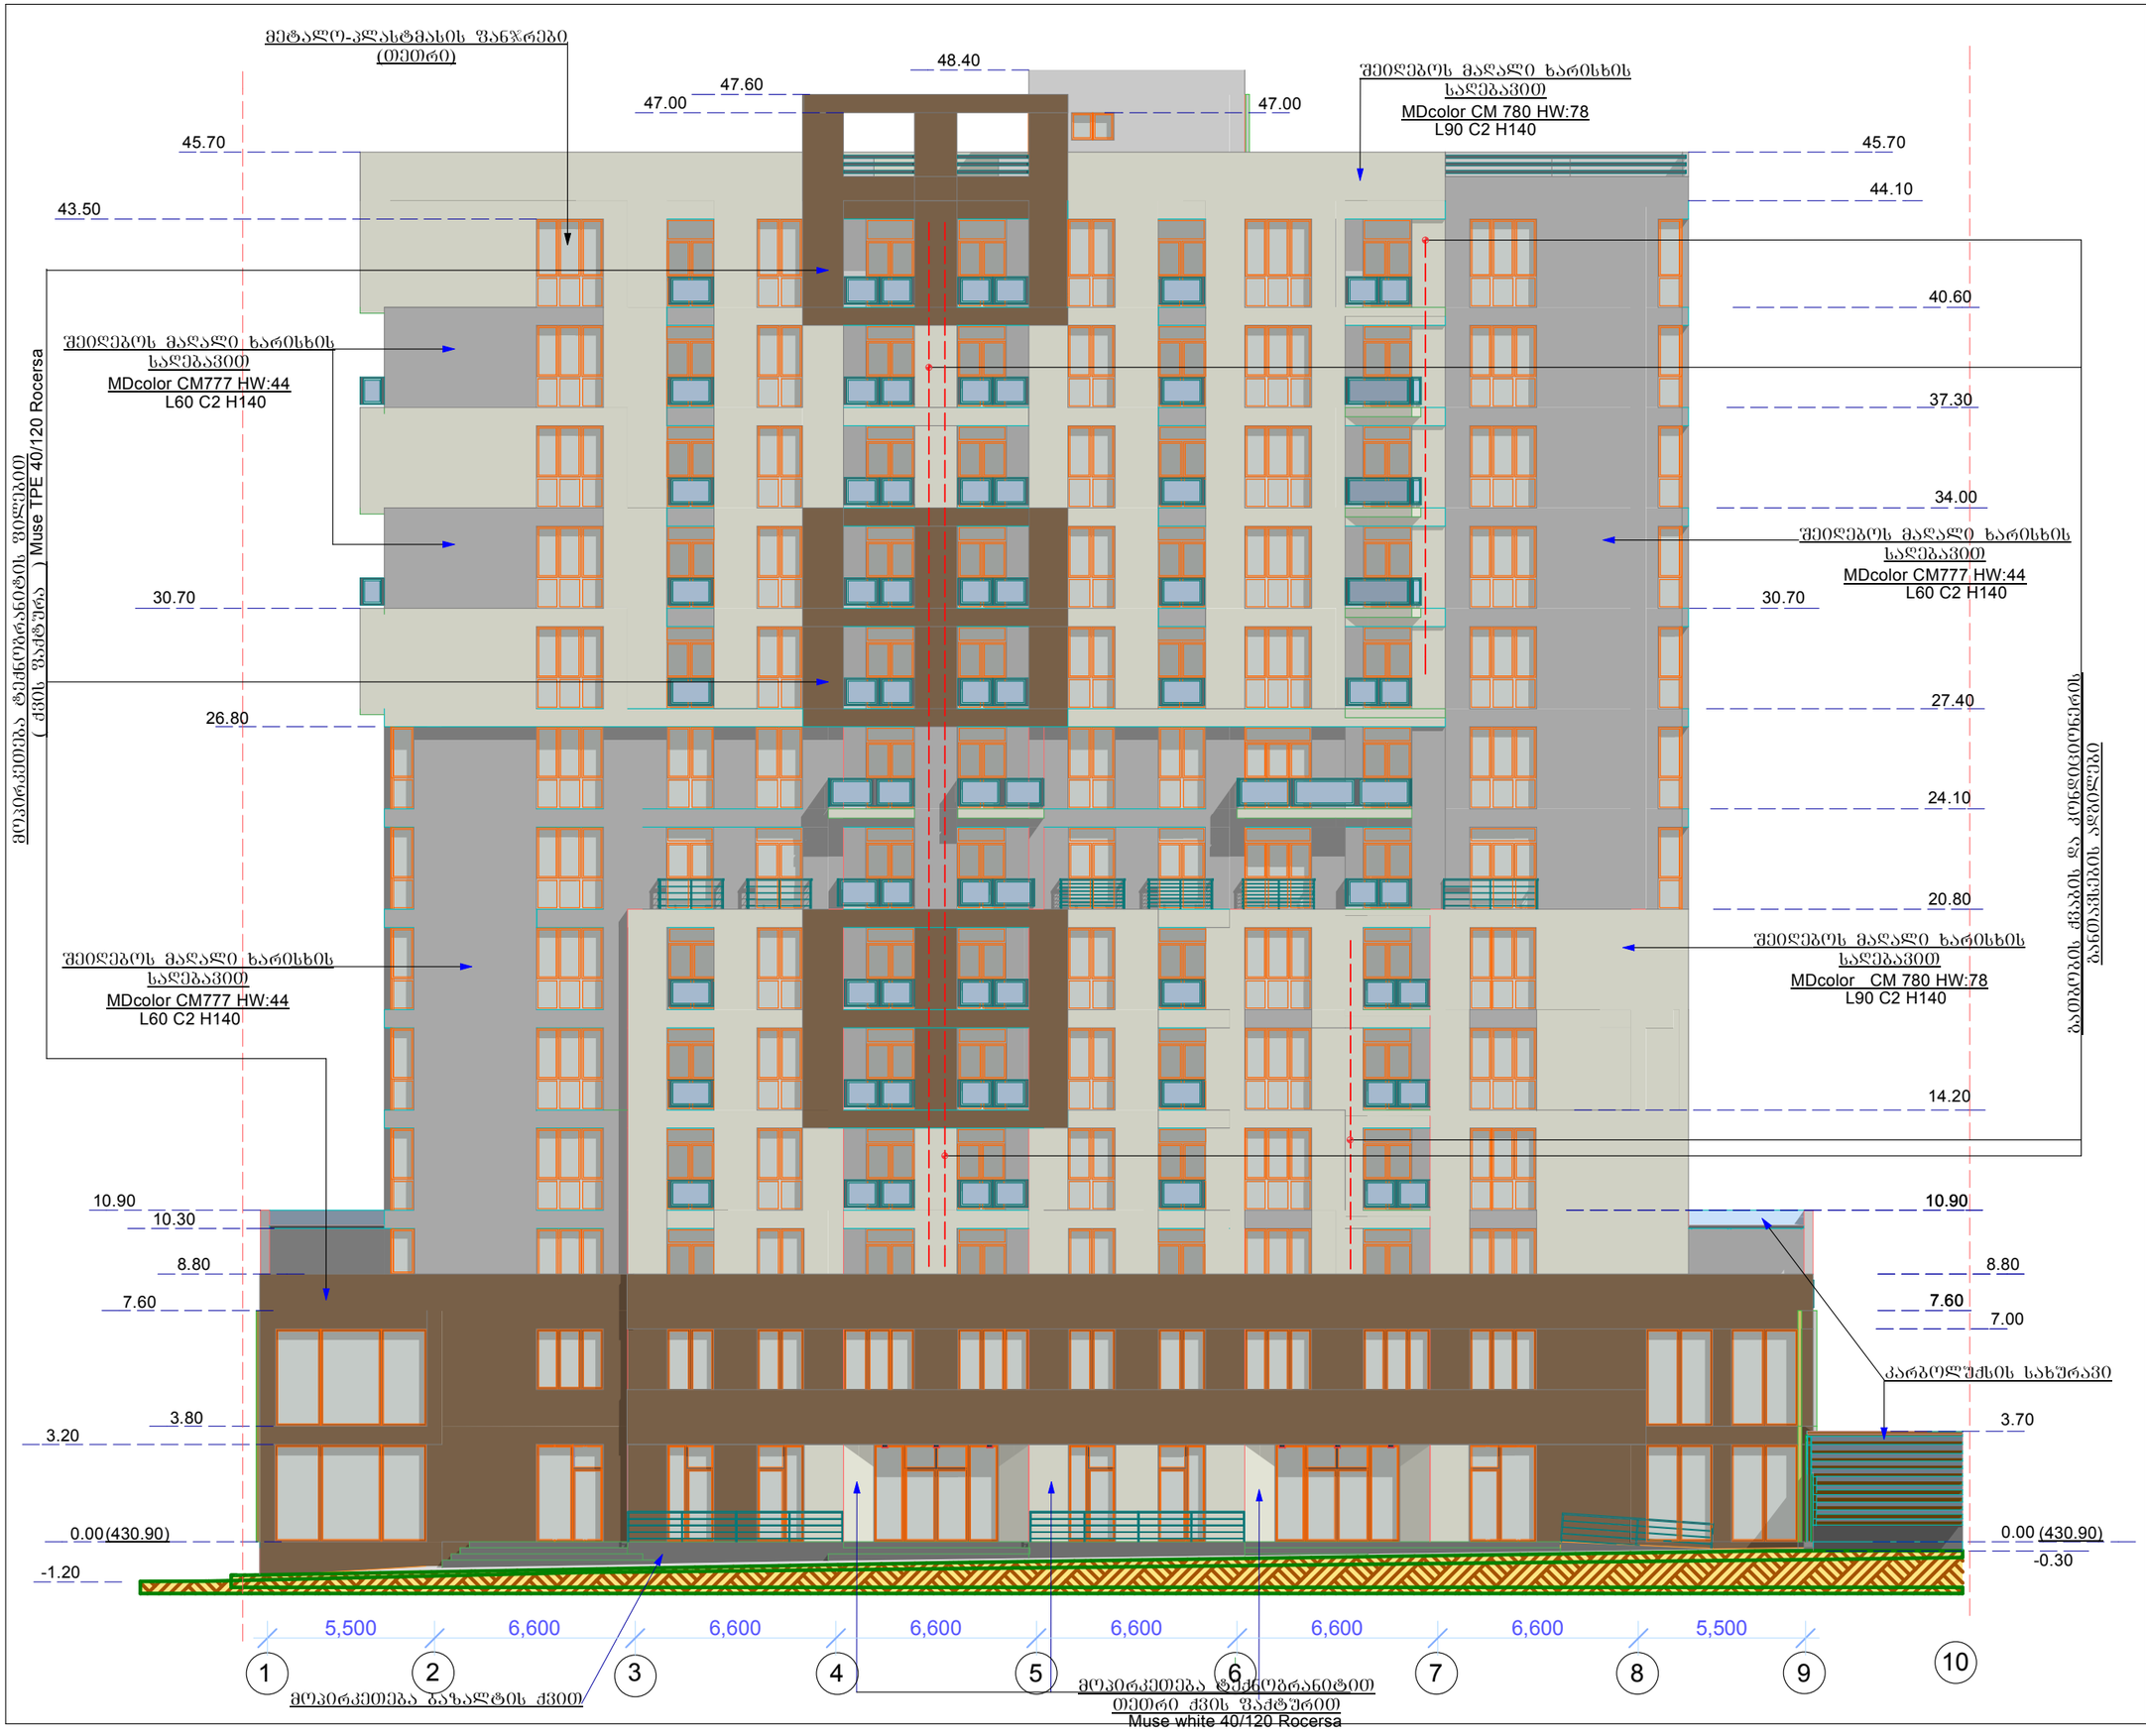

ფორმატი A 3	2018 წ

ექსპლიკაცია

პირობითი ნიშნები

შენიშვნები

პროექტის სახელწოდება

მრავალფუნქციური კომპლექსი

კორექტირება

ქ. თბილისი, თორნიკე ერისთავის ქ. №1

ფასადი 1-10
მ. 1:200

დამკვეთი

შ.პ.ს. "კომპანია ჯაოკენი"

საპროექტო ორგანიზაცია

შ.პ.ს. "აზიმუტი"

AZIMUTI LTD

ვაჟა ფშაველას გამზ. 70ბ
ტელ: 221 11 10
azimuti 2012@gmail.com

თანამდებობა	გვარი
პრეზიდენტი	თ.ნიკოლეიშვილი
პრ. ავტორი	ლ. დანელია
შესრულა	ლ. დანელია
პრ. კონსტრუქტ.	ბ. რეხვიაშვილი

სტადია: არქ. პროექტი

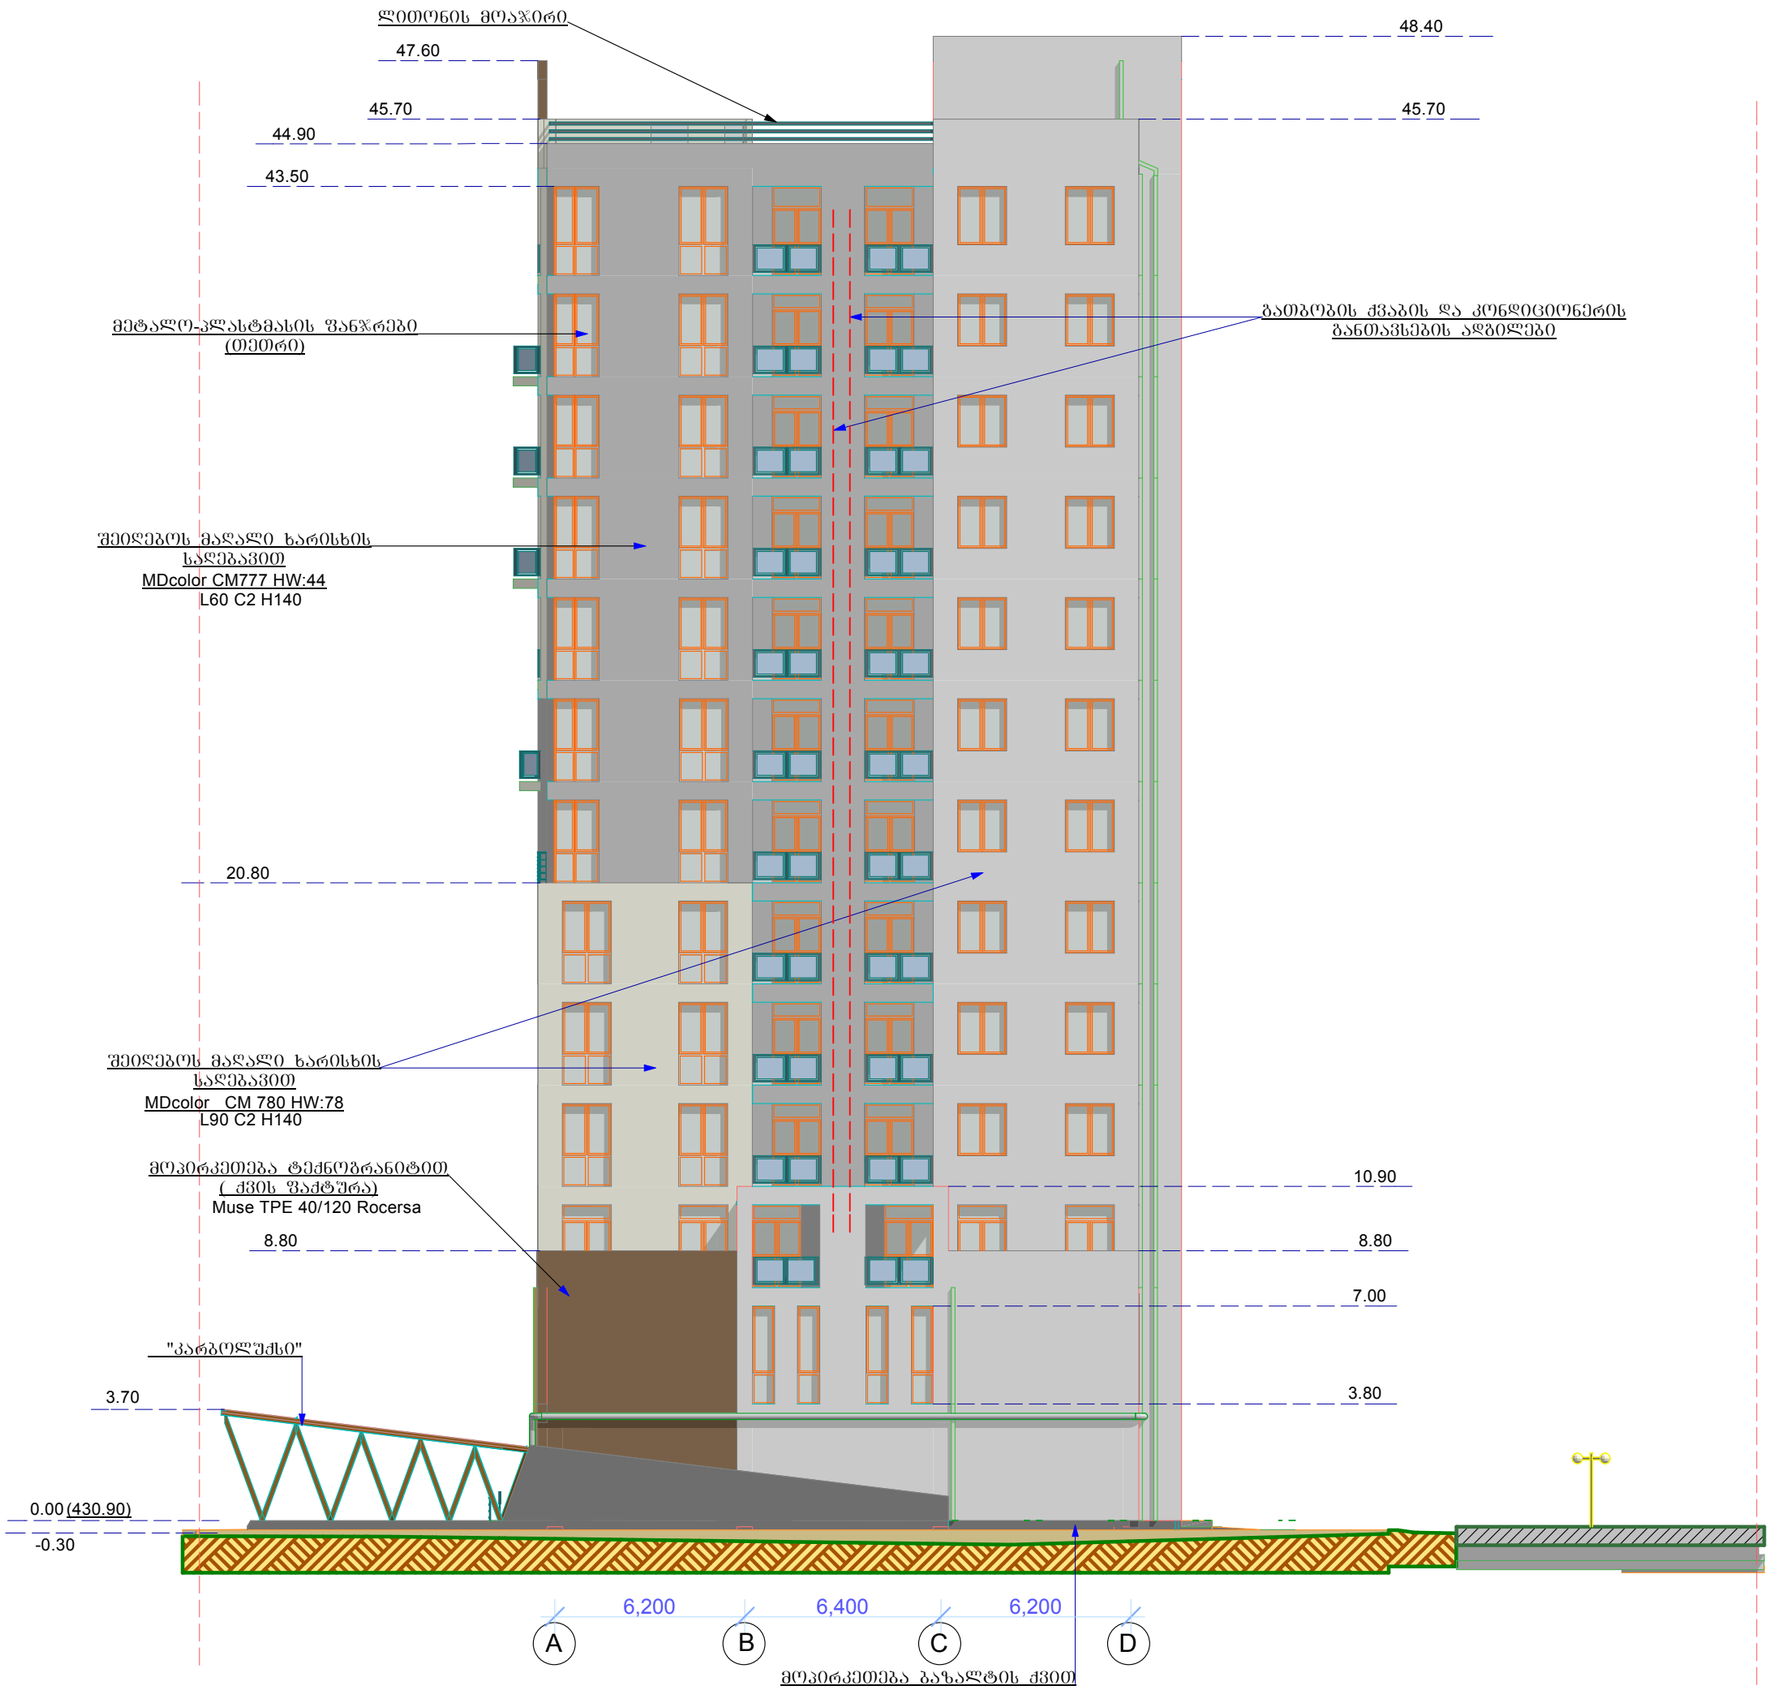

ფორმატი A 3	2018 წ

ექსპლიკაცია

პირობითი ნიშნები

შენიშვნები

პროექტის სახელწოდება

მრავალფუნქციური
კომპლექსი

კორექტირება

ქ. თბილისი,
თორნიკე ერისთავის ქ. №1

ფასადი A-D
მ. 1:200

დამკვეთი

შ.პ.ს. "კომპანია ჯაოკენი"

საპროექტო ორგანიზაცია

შ.პ.ს. "აზიმუტი"

შპს აზიმუტი
AZIMUTI LTD
ვაჟა ფშაველას გამზ. 70ბ
ტელ: 221 11 10
azimuti 2012@gmail.com

თანამდებობა	გვარი
პრეზიდენტი	თ.ნიკოლეიშვილი
არ. ავტორი	ლ. დანელია
შესრულა	ლ. დანელია
არ. კონსტრუქტ.	ბ. რეხვიაშვილი

სტადია: არქ. პროექტი



ფორმატი A 3	2018 წ

ექსპლიკაცია

პირობითი ნიშნები

შენიშვნები

პროექტის სახელწოდება

მრავალფუნქციური კომპლექსი

კორექტირება

ქ. ობილისი, თორნიკე ერისთავის ქ. №1

ფასადი 10-1

მ. 1:200

დამკვეთი

შ.პ.ს. "კომპანია ჯაოკენი"

საპროექტო ორგანიზაცია

შ.პ.ს. "აზიმუტი"

ვაჟა ფშაველას გამზ. 70ბ
ტელ: 221 11 10
azimuti 2012@gmail.com

თანამდებობა	გვარი
არქიტექტი	თ.ნიკოლეიშვილი
არ. ავტორი	ლ. დანელია
შესრულა	ლ. დანელია
არ. კონსტრუქტ.	ბ. რეხვიაშვილი

სტადია: არქ. პროექტი

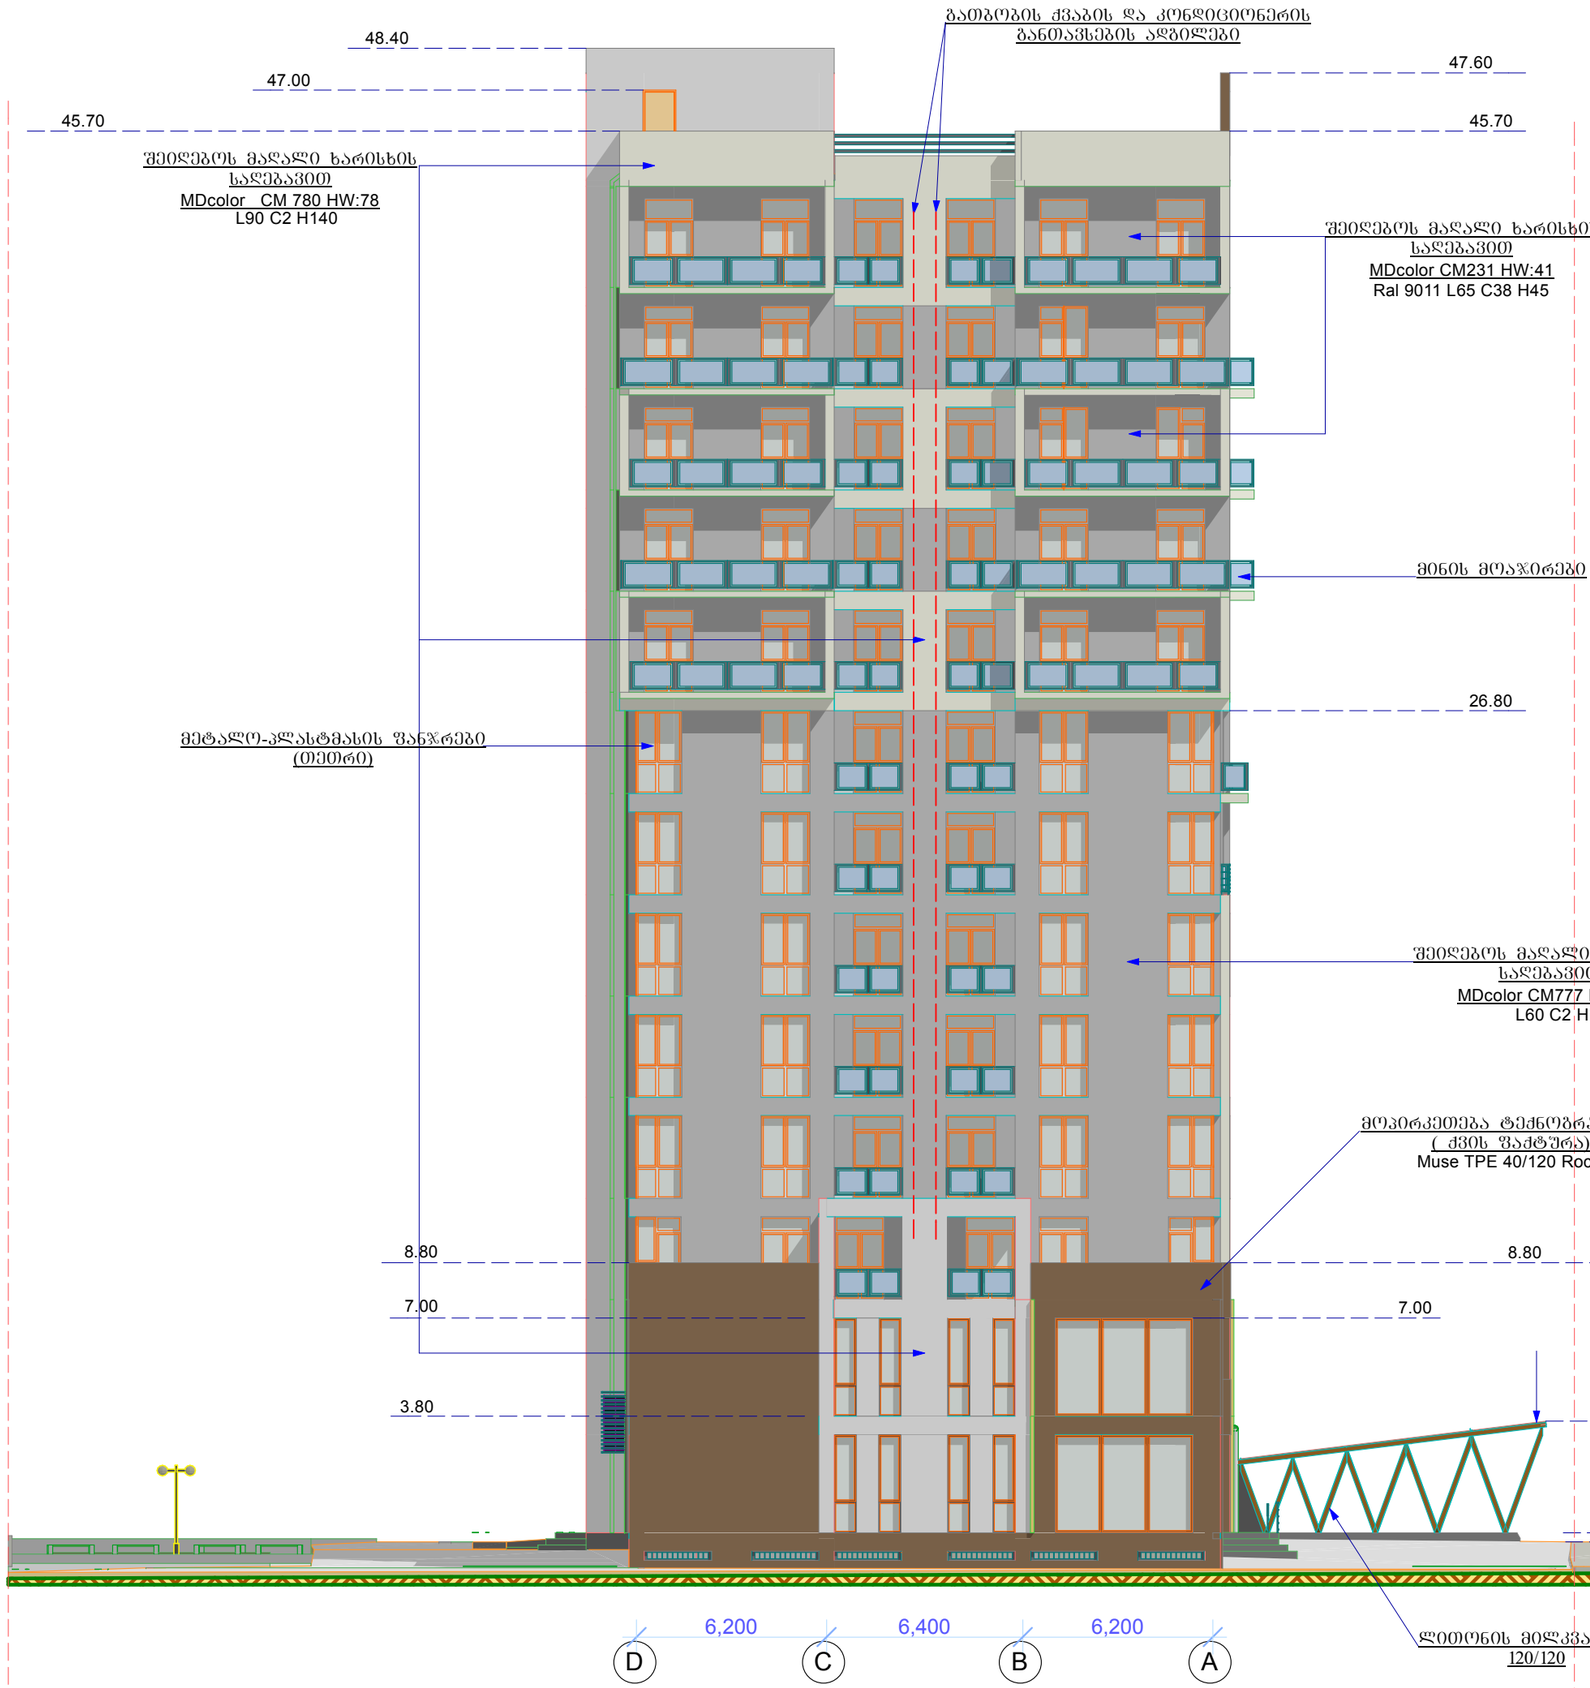

ფორმატი A 3	2018 წ

ექსპლიკაცია

პირობითი ნიშნები

შენიშვნები

პროექტის სახელწოდება

მრავალფუნქციური კომპლექსი

ქ. თბილისი, თორნიკე ერისთავის ქ. №1

ფასადი D-A
მ. 1:200

დამკვეთი

შ.პ.ს. "კომპანია ჯაოკენი"

საპროექტო ორგანიზაცია

შ.პ.ს. "აზიმუტი"

შპს აზიმუტი AZIMUTI LTD
ვაჟა ფშაველას გამზ. 70ბ
ტელ: 221 11 10
azimuti 2012@gmail.com

თანამდებობა	გვარი
პრეზიდენტი	თ.ნიკოლეიშვილი
არ. ავტორი	ლ. დანელია
შესრულა	ლ. დანელია
არ. კონსტრუქტ.	ბ. რეხვიაშვილი

სტადია: არქ. პროექტი