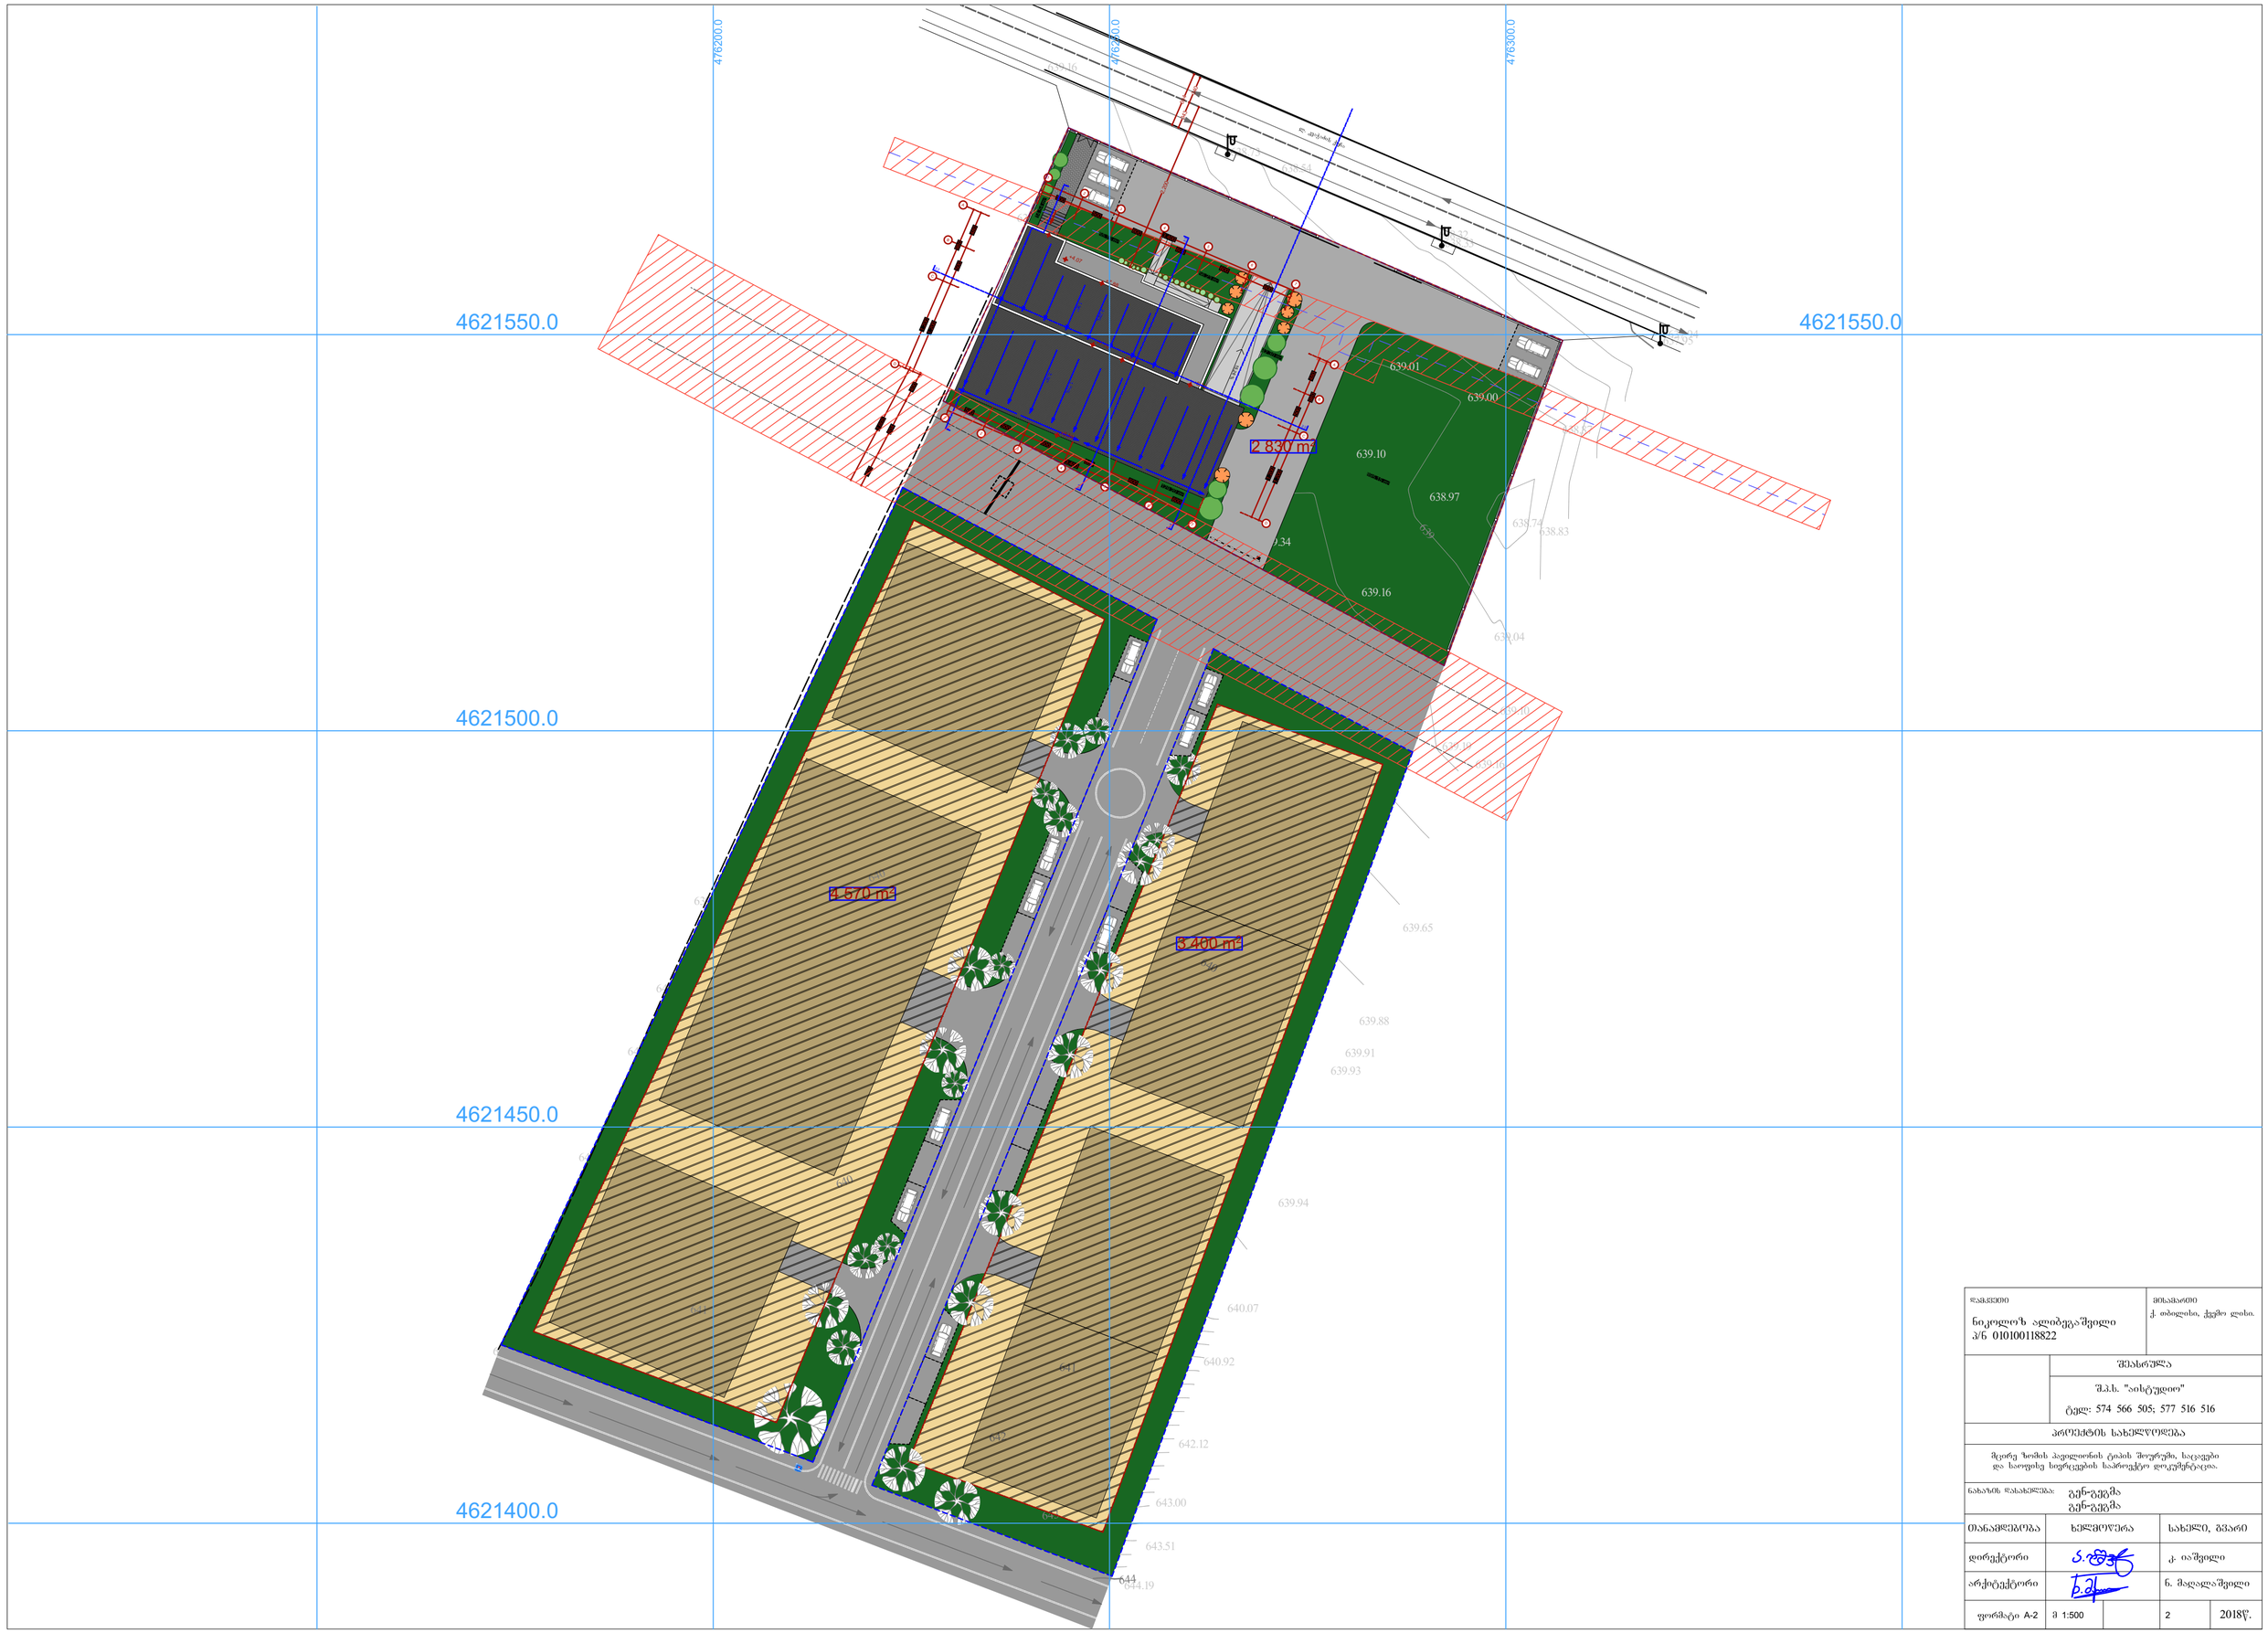

დამკვეთი ნიკოლოზ ალიბეგაშვილი პ/ნ 010100118822	მისამართი ქ. თბილისი, ქეშო ლიხი.
	შესრულა შ.პ.ს. "აისტუდიო" ტელ: 574 566 505; 577 516 516
პროექტის სახელწოდება მცირე ზომის პავილიონის ტიპის შიურეში, საცავები და საოფისე სივრცეების საპროექტო დოკუმენტაცია.	
ნახაზის დასახელება: გეგმა Plan	
თანამდებობა	ხელმოწერა / სახელი, გვარი
დირექტორი	ქ. იაშვილი
არქიტექტორი	ნ. მაღალაშვილი
ფორმატი A-2	მ 1:500 / 2 / 2018წ.

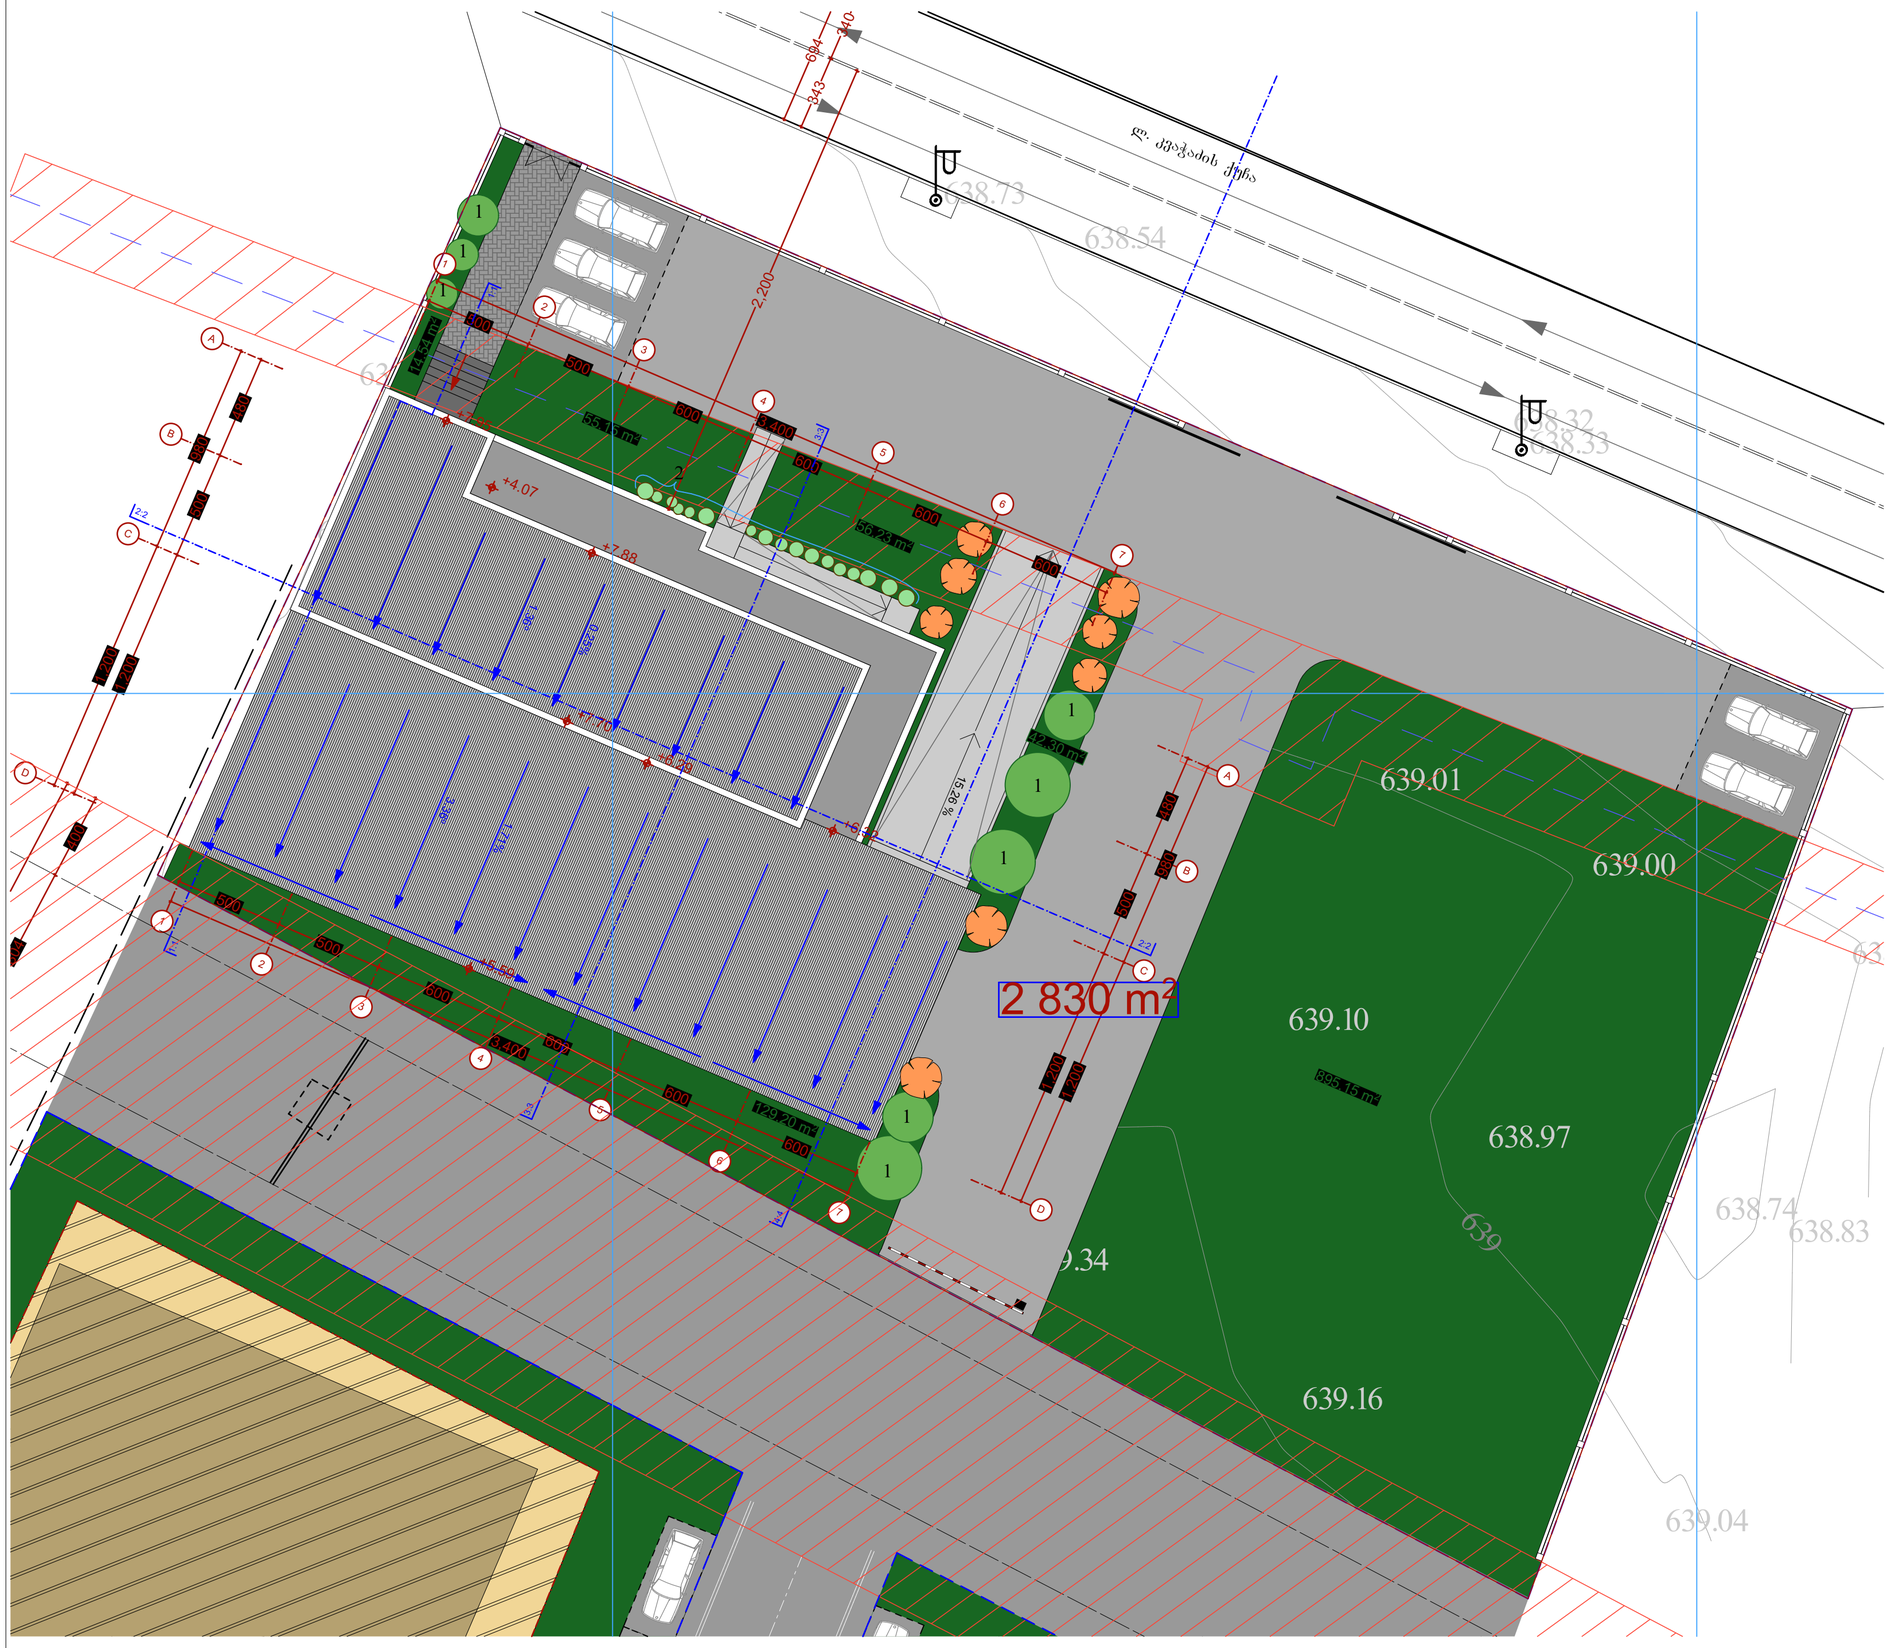

საპროექტო მცენარეები

კვიპაროსი
მარად მწვანე
ქვავილობის პერიოდი,
აპრილი, მაისი.

ღვია გართხმული

ფოტინია

გაზონი

1	კოვპაროსი	4.00-12.00	წიწვოვანი ხეი	8
2	ღვია გართხმული	0.30-0.40	წიწვოვანი ბუჩქი	17
3	ფოტინა	1.00-1.50	ფოთლოვანი ბუჩქი	8
4	გაზონი	-		1192მ²

1. მცენარეები შერჩეულია, ნიადაგის, კლიმატის და ურბანული პირობების გათვალისწინებით.
2. მცენარეების დარგვა განხორციელდეს აბროტექნიკური ღონისძიებების სრული დაცვით.
3. უზრუნველყოფილ იქნას მცენარეების მორწყვა საჭიროებისამებრ პერიოდებში.
4. მოცემული მცენარის შეცვლა სხვა მცენარით მოხდეს პროექტის ავტორთან შეთანხმებით.
5. მცენარეთა ექსპლიკაციაში არ არის გათვალისწინებული 10% მცენარეთა დანაკარგი.









დამკვეთი	მისამართი
ნიკოლოზ ალიბეგაშვილი პ/ნ 010100118822	ქ. თბილისი, ქვემო ლისი.
შესასრულა	
შ.პ.ს. "აისტუდიო" ტელ: 574 566 505; 577 516 516	
პროექტის სახელწოდება	
მცირე ზომის პავილიონის ტიპის შეურეში, საცავები და სათოფხე სიფრცეების საპროექტო დოკუმენტაცია.	
ნახაზის დასახელება: გენ-გეგმა დენდროლოგია	

თანამდებობა	ხელმოწერა	სახელი, გვარი	
დირექტორი		კ. იაშვილი	
არქიტექტორი		ნ. მალაღაშვილი	
ფორმატი A-2	მ 1:200	3	2018წ.