ჭრილი 1:1 მ1:100

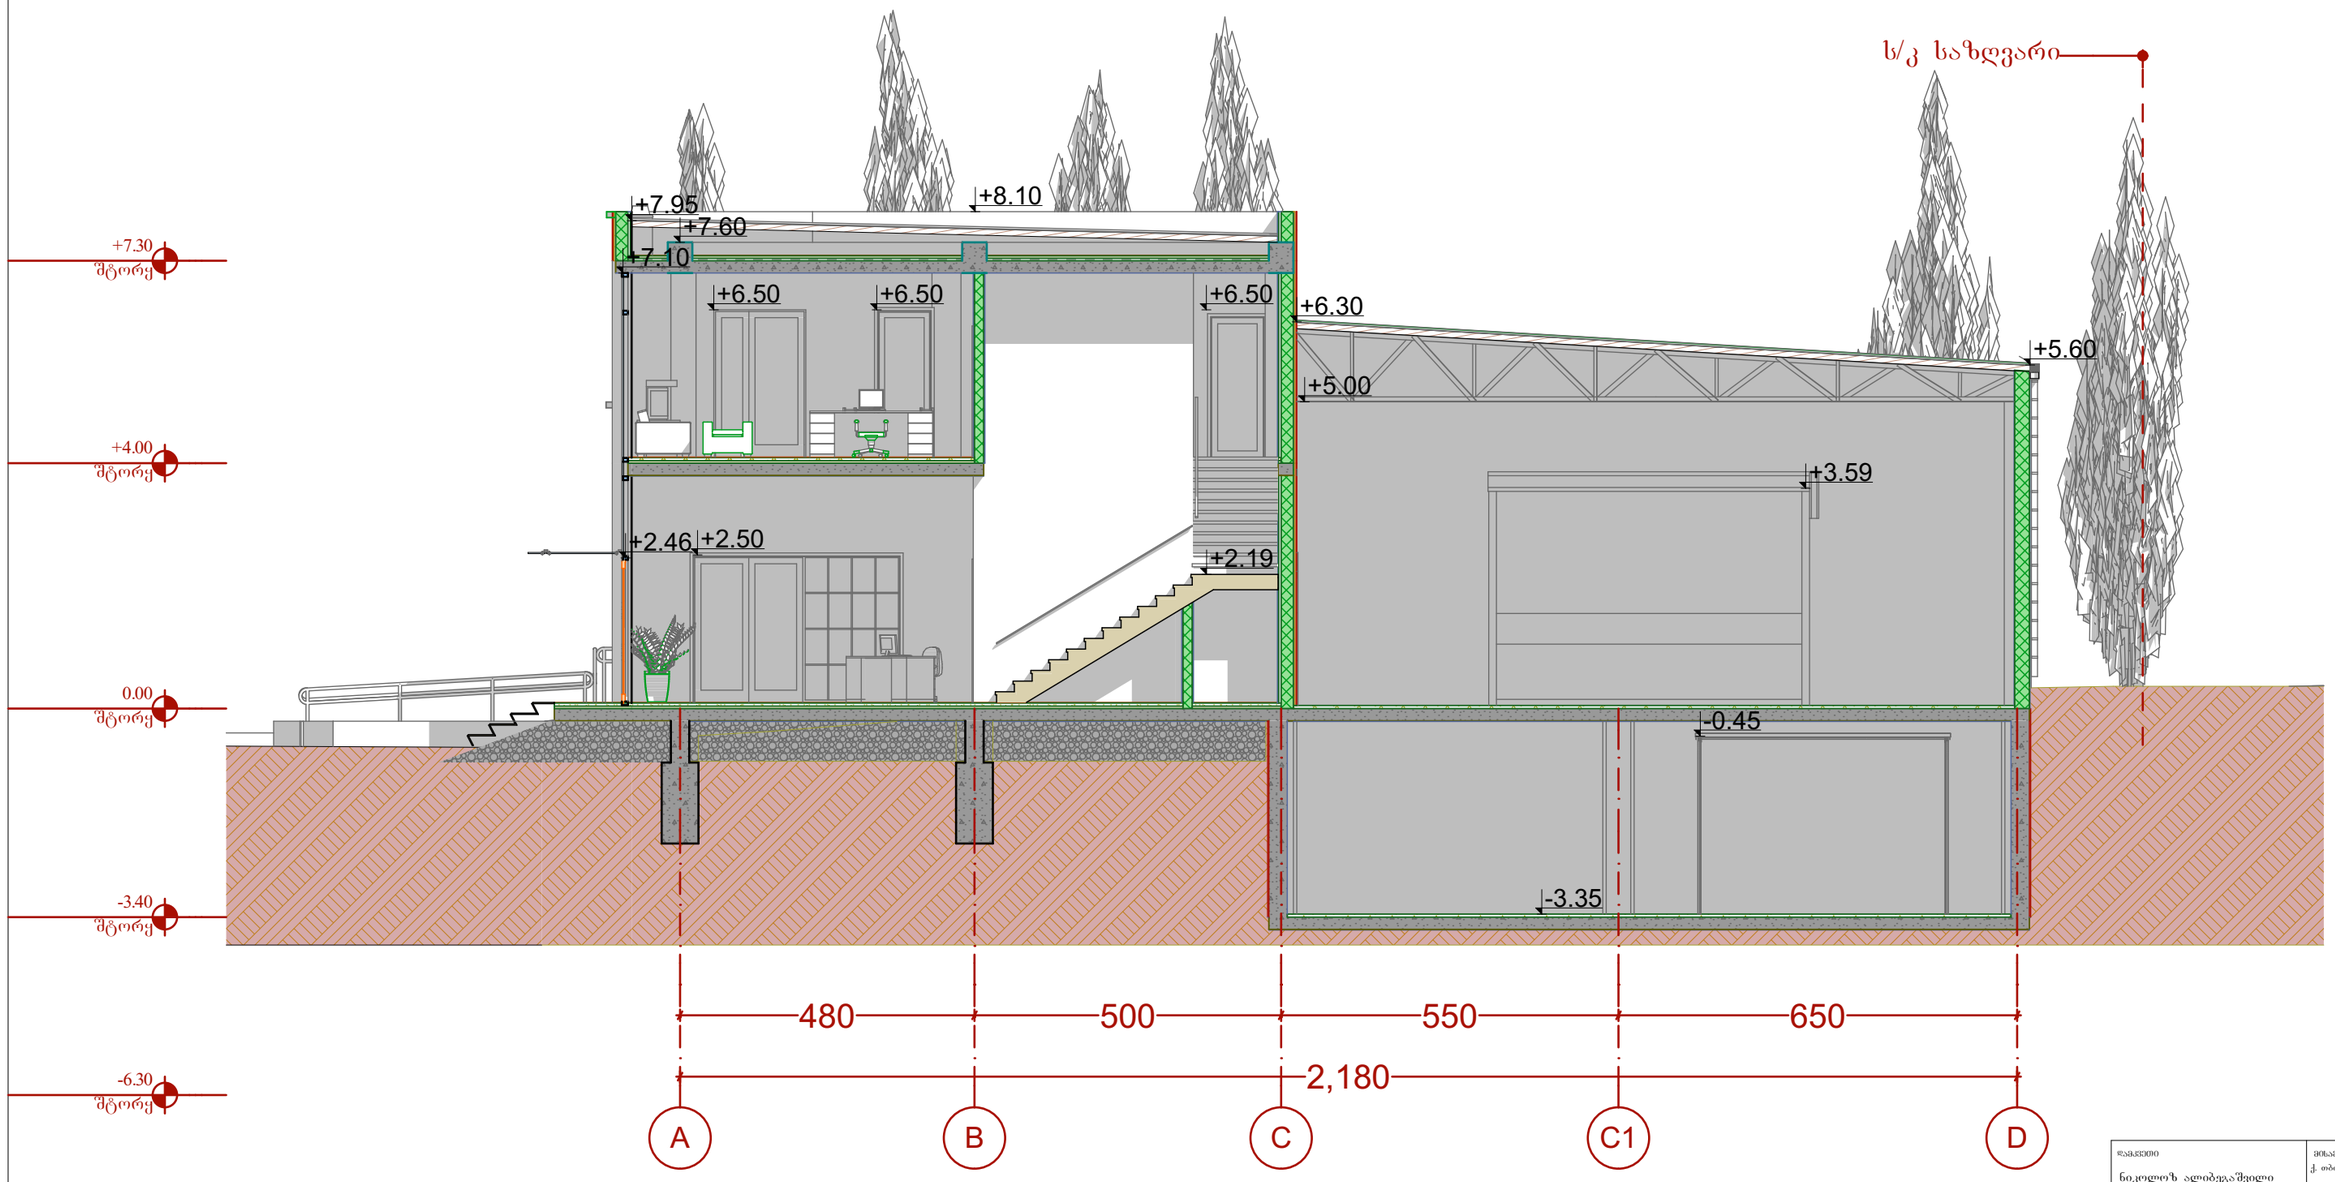

დამკვეთი ნიკოლოზ ალიბეგაშვილი პ/ნ 010100118822	მისამართი ქ. თბილისი, ქვემო ლისი.
	შპს "აისტუდიო" ტელ: 574 566 505; 577 516 516
პროექტის სახელწოდება	
მყორე ზომის ათვლითის ტიპის შეურეში, საცავები და საოფისე სივრცეების სააროექტო დოკუმენტაცია.	
ნახაზის დასახელება ჭრილი 1:1	

თანამდებობა	ხელმოწერა		სახელი, გვარი	
დირექტორი			ქ. იაშვილი	
არქიტექტორი			ნ. მალალაშვილი	
ფორმატი A-3	მ 1:100		12	2018წ.

ჭრილი 2:2 მ1:100

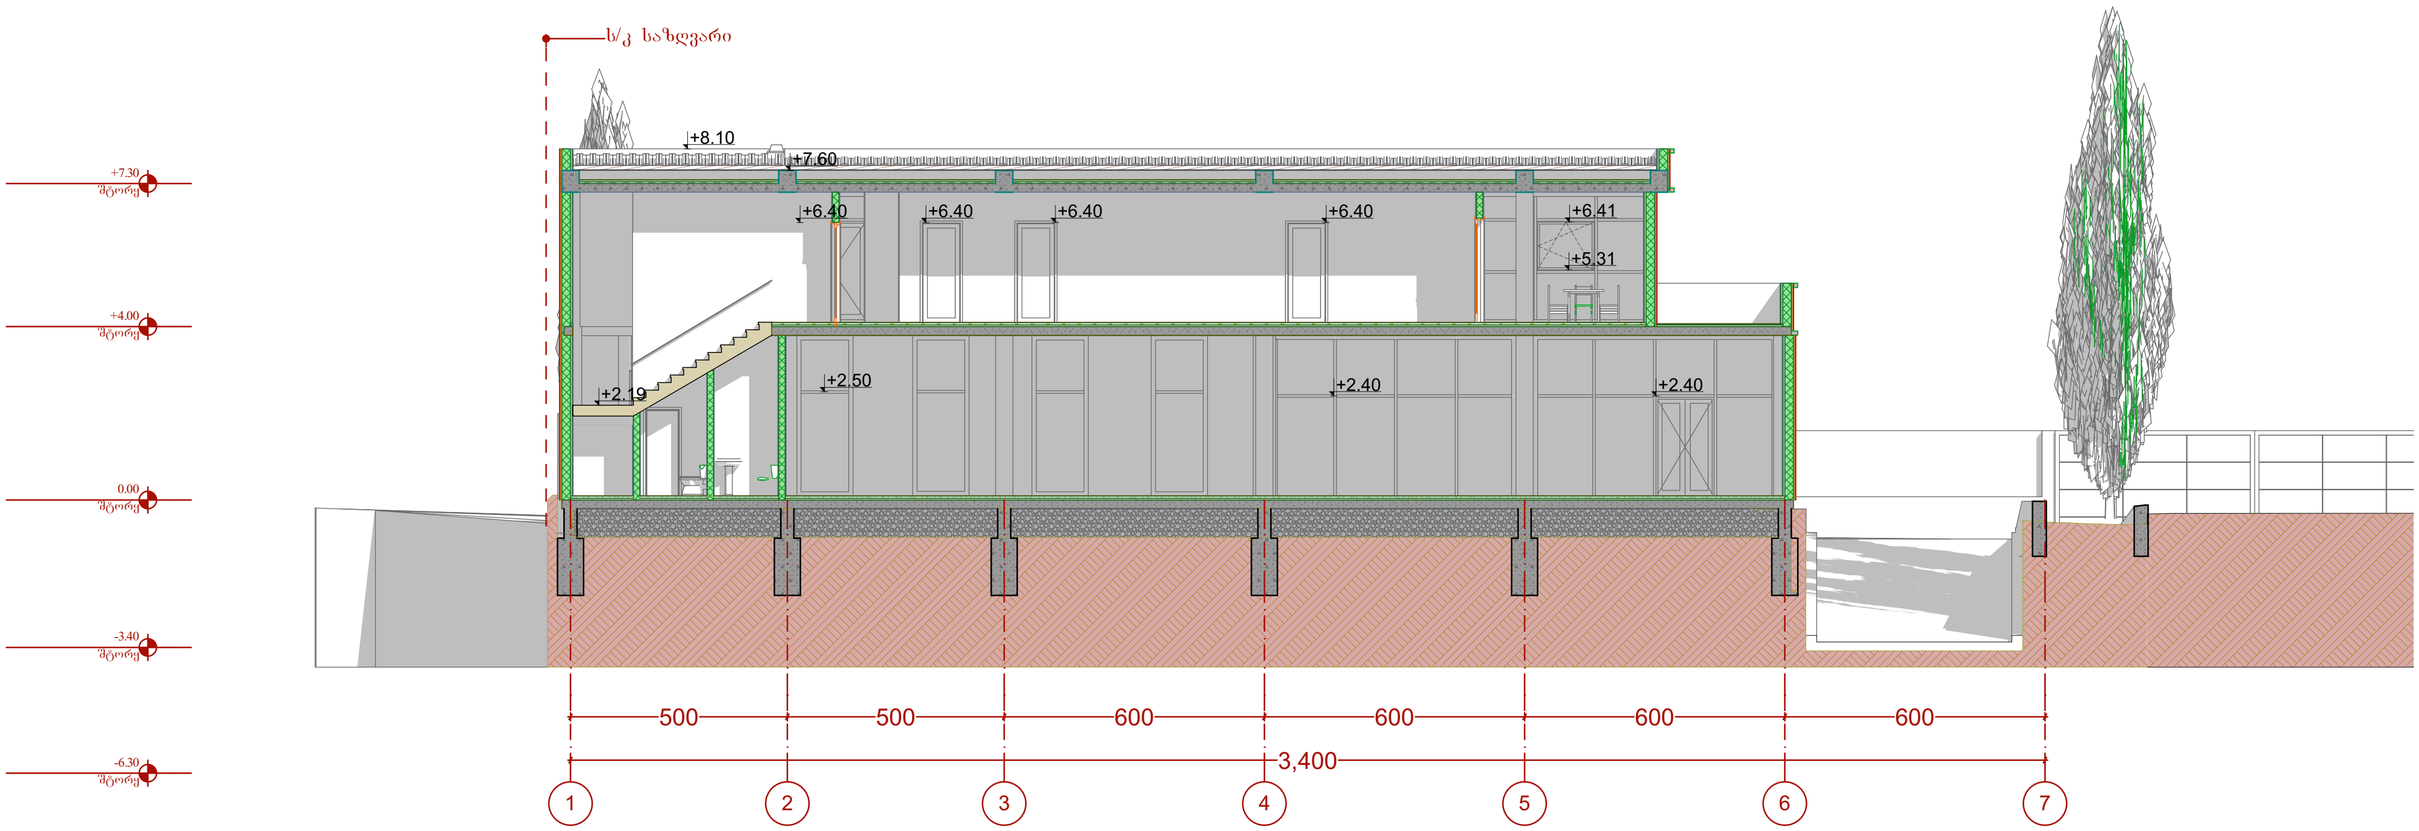

დამკვეთი ნიკოლოზ ალიბეგაშვილი პ/ნ 01010011882 2	მისამართი ქ. თბილისი, ქვემო ლისი.
	შესრულა
	შ.პ.ს. "აისტუდიო" ტელ: 574 566 505; 577 516 516
პროექტის სახელწოდება	
მცირე ზომის კერძო ტიპის შენობები, საცხოვრებელი და საოფისე სივრცეების საპროექტო დოკუმენტაცია.	
ნახაზის დასახელება: ჭრილი 2:2	

თანამდებობა	ხელმოწერა	სახელი, გვარი
დირექტორი		კ. იაშვილი
არქიტექტორი		ნ. მაღალაშვილი
ფორმატი A-2	მ 1:100	13 2018წ.

ჭრილი 3:3 მ1:100

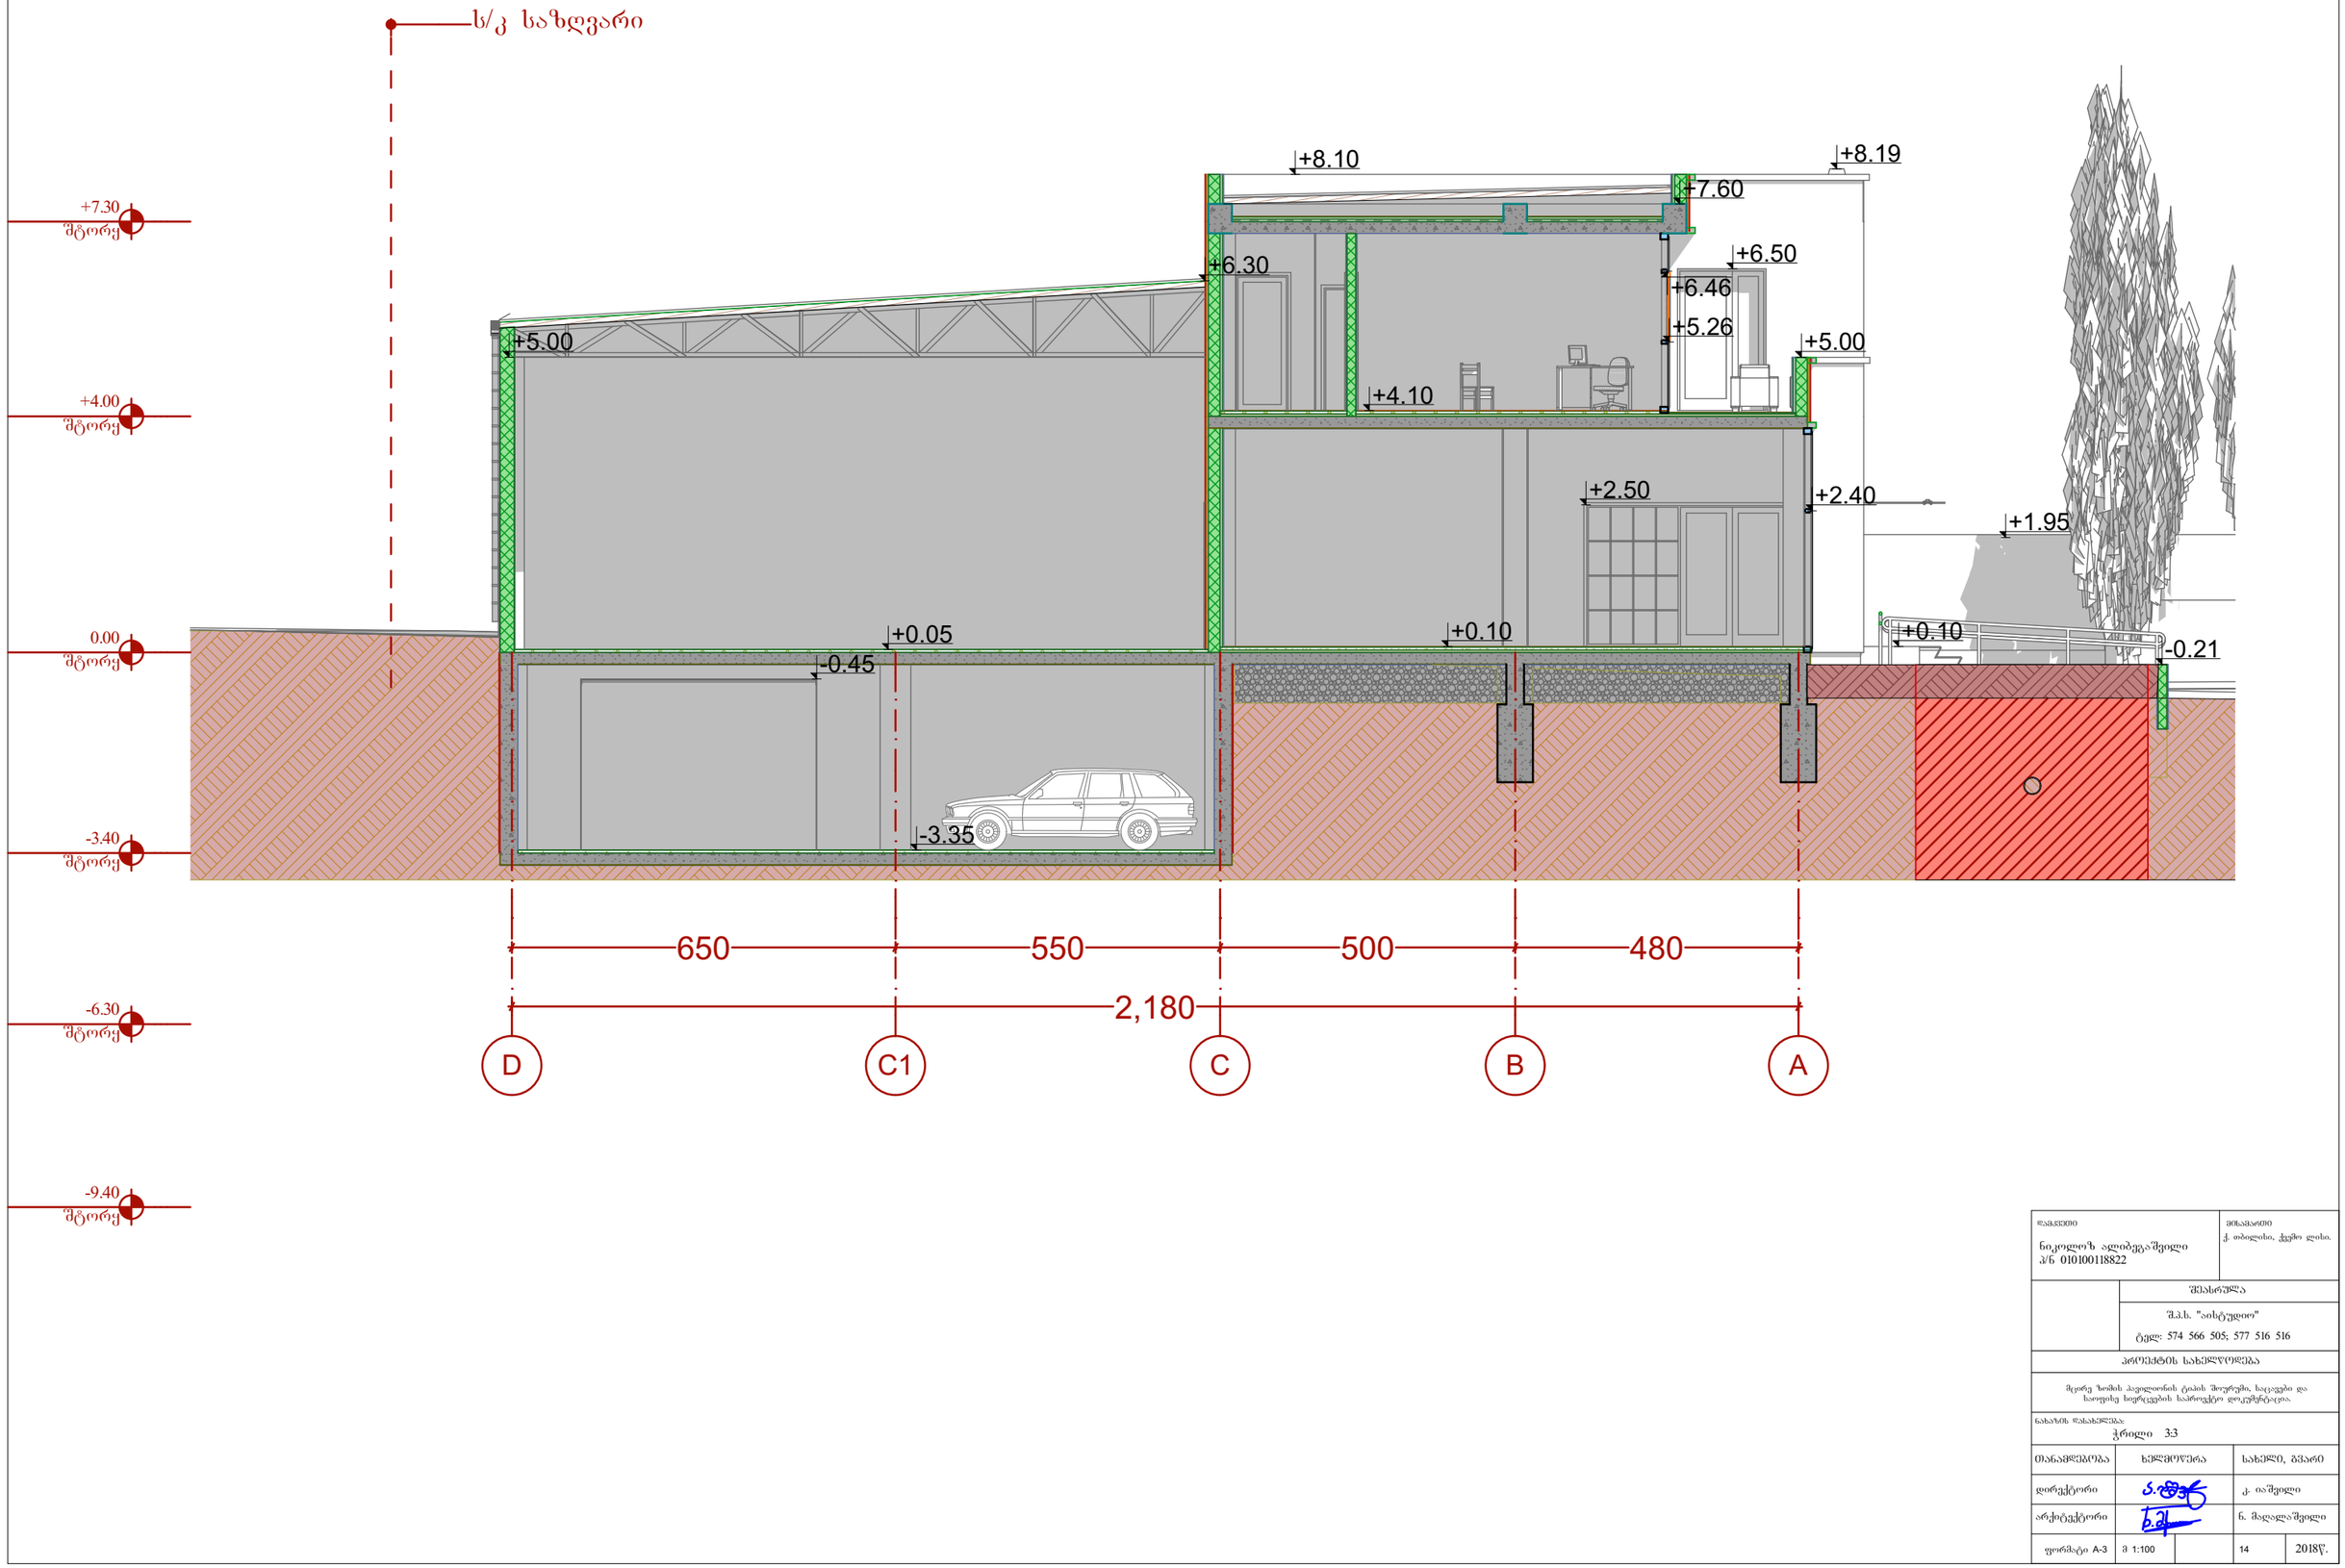

დამკვეთი ნიკოლოზ ალიბეგაშვილი პ/ნ 010100118822	მისამართი ქ. თბილისი, ჭყვიში ლიხი.
	შესრულა შ.პ.ს. "აისტუდიო" ტელ: 574 566 505; 577 516 516
პროექტის სახელწოდება მცირე ზომის პავილიონის ტიპის შიურეში, საცავები და საოფისე ხელოვნების საწარმოტო დოკუმენტაცია.	
ნახაზის დასახელება: ჭრილი 3:3	
თანამდებობა	ხელმოწერა / სახელი, გვარი
დირექტორი	ქ. იაშვილი
არქიტექტორი	ნ. მაღალაშვილი
ფორმატი A-3	მ 1:100 / 14 / 2018წ.

ჭრილი 4:4 მ1:100

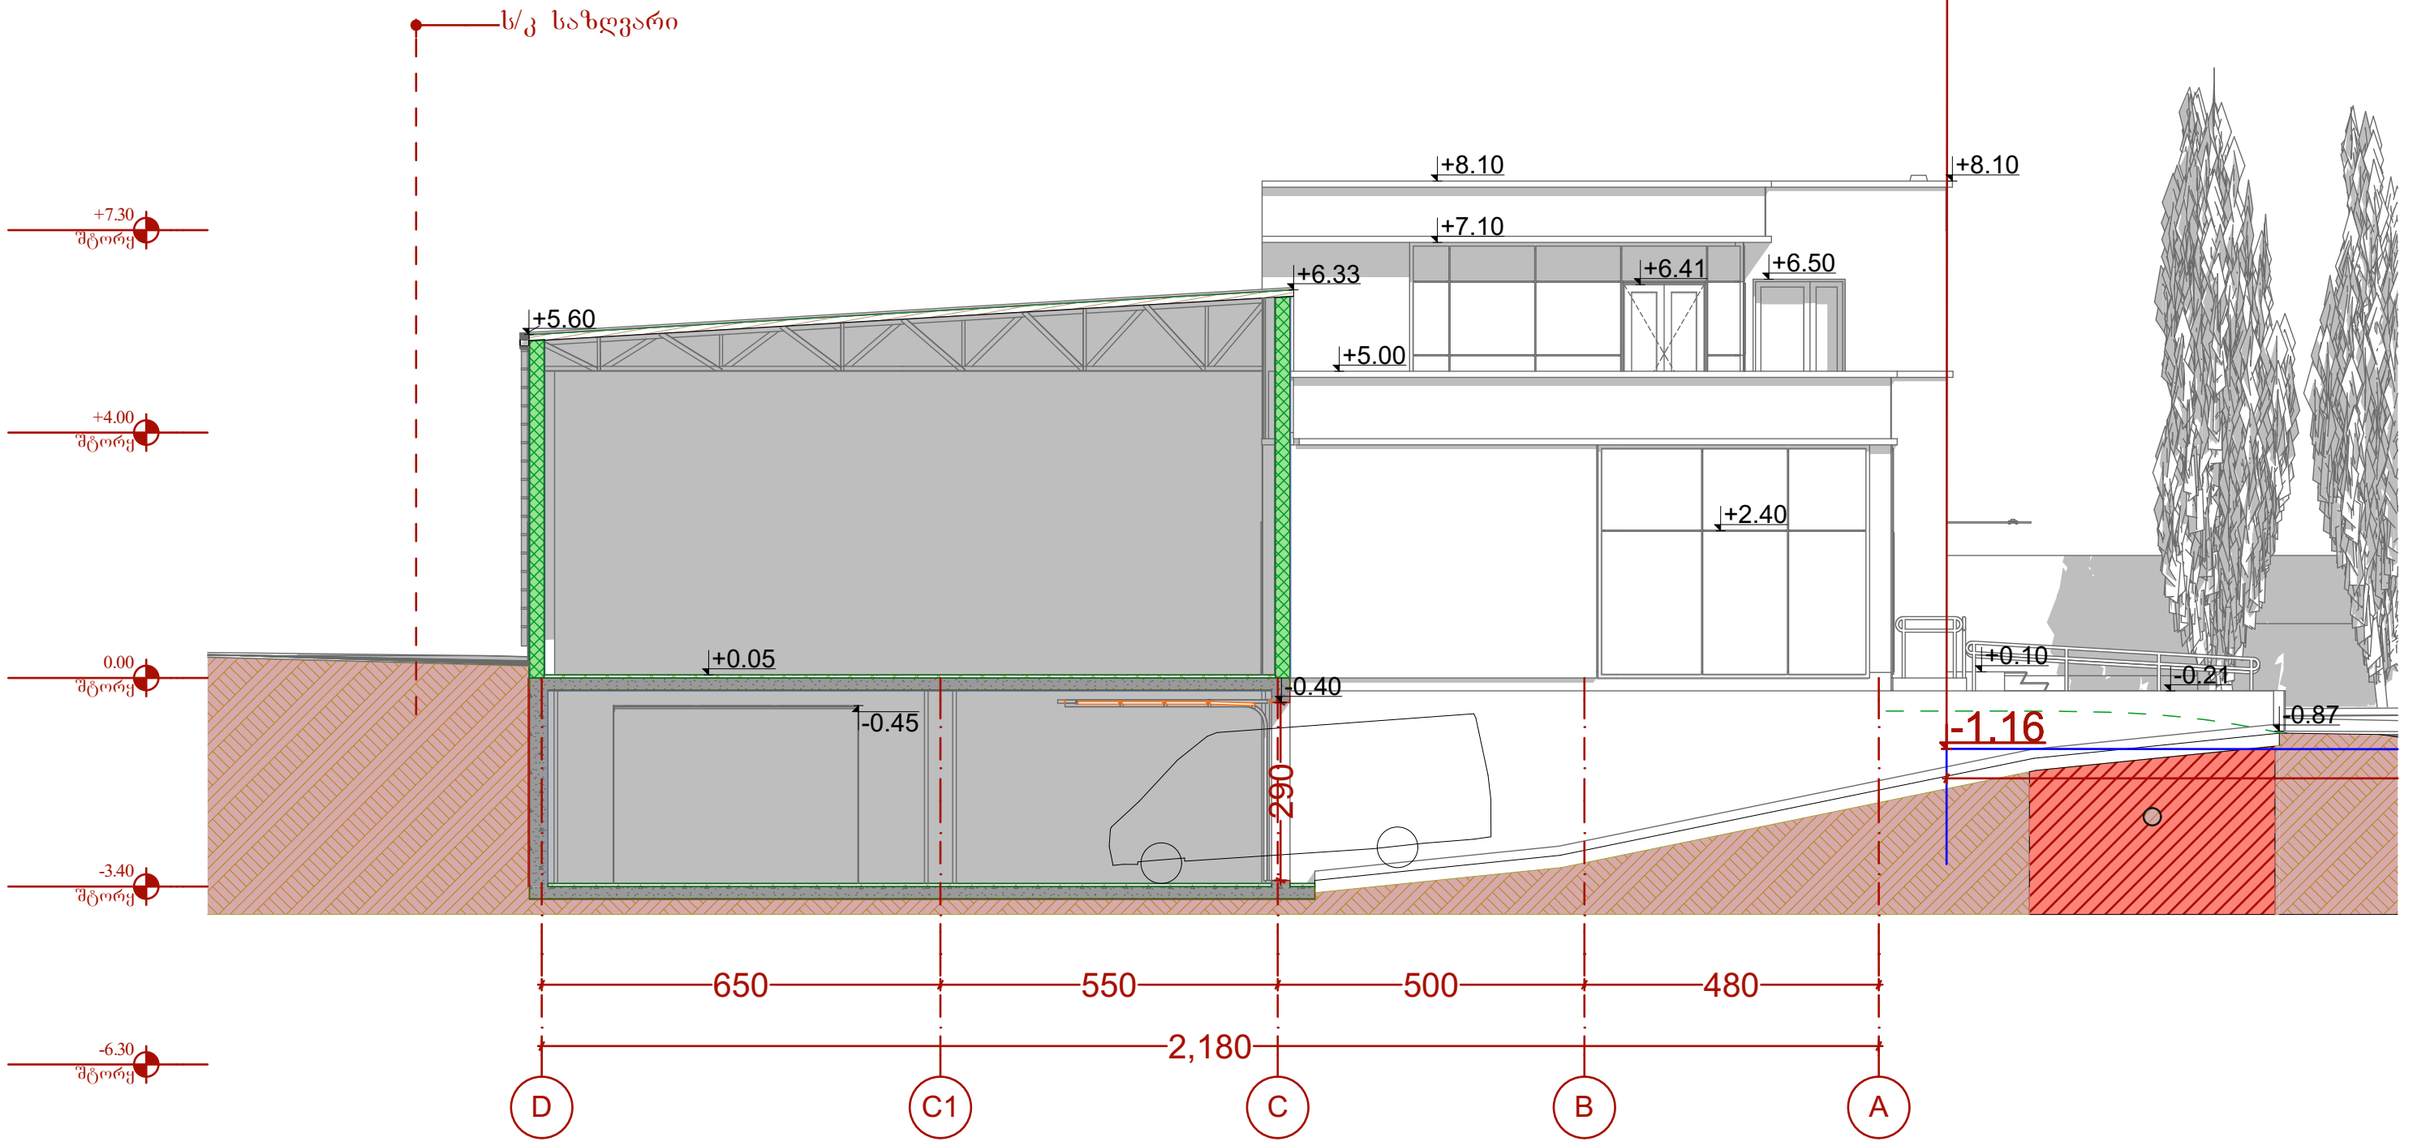

დამკვეთი ნიკოლოზ ალიბეგაშვილი პ/ნ 01010011882 2	მისამართი ქ. თბილისი, ქვემო ლისი.
	შემსრულა შ.პ.ს. "აისტუდიო" ტელ: 574 566 505; 577 516 516
პროექტის სახელწოდება მცირე ზომის პავლიონის ტიპის შიურეში, საცავები და ხაოფისე სიფრცების საპროექტო დოკუმენტაცია.	
ნახაზის დასახელება ჭრილი 4:4	
თანამდებობა / ხელმოწერა / სახელი, გვარი	
დირექტორი /	ქ. იაშვილი
არქიტექტორი /	ნ. მაღალაშვილი
ფორმატი A-3 / მ 1:100 / 15 / 2018წ.	

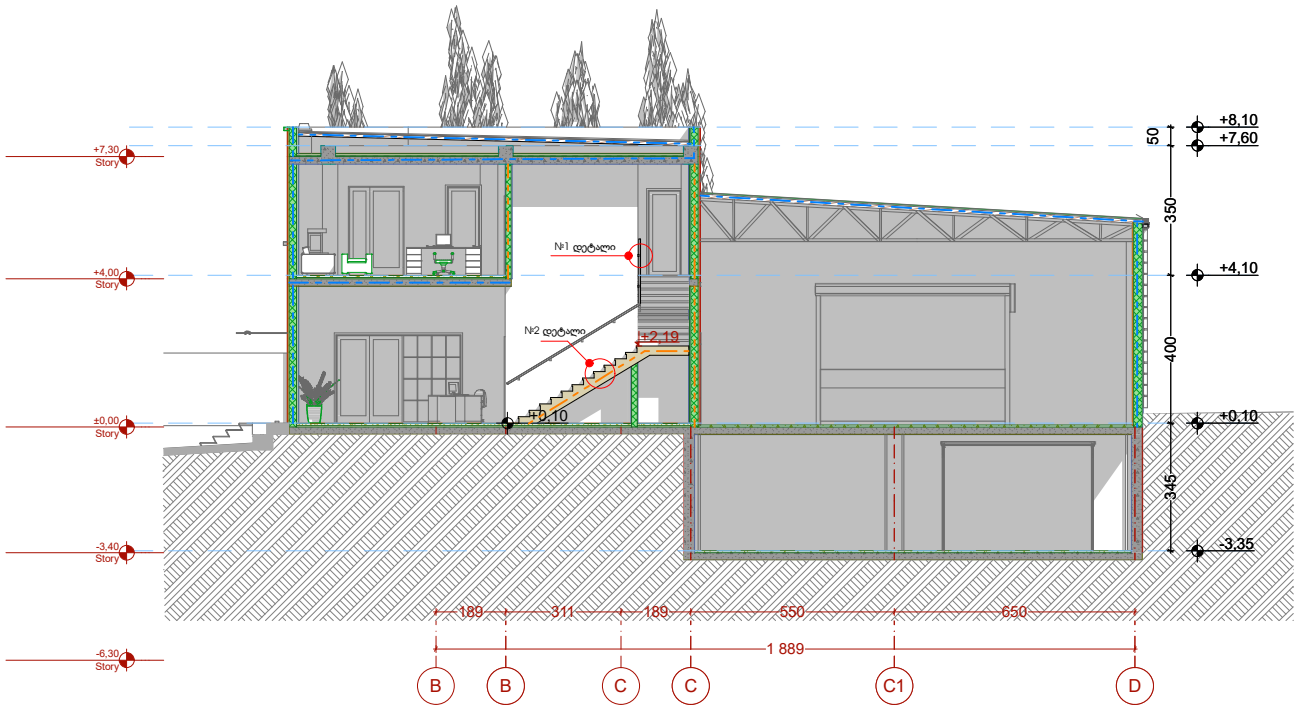

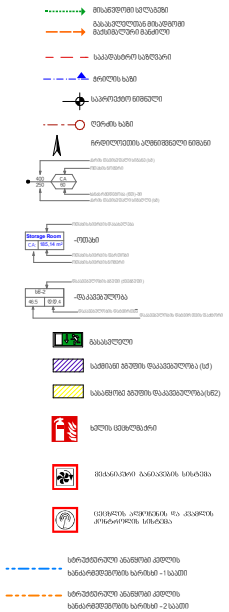

A-2 1:100, 1:200 21

B B C C C1 D

-6,30
Story

-3,40
Story

±0,00
Story

+4,00
Story

+7,30
Story

1 889

+2,19 345 400 350 50

-3,35

+0,10

+4,10

+7,60

+8,10

+0,10

189 311 189 550 650

#2 დეტალი

#1 დეტალი

დაკავებულობის ჯგუფი (ქვეჯგუფი)

დაკავებულობის დატვირთვა

ოთახის/სივრცის დასახელება

ოთახის/სივრცის ფართობი

ოთახის ნომერი

კარის თავისუფალი სიგანე (სმ)

ხანძარმედეგობა (წთ)-ში
კარის თავისუფალი სიმაღლე (სმ)

ოთახის/სივრცის ნომერი

-დაკავებულობა

-ოთახი

სწ-2
დ.დ.4

CA:

400
250

CA
60

მისაწვდომი სვლაგეზი
გასასვლელთან მისადგომი
მაქსიმალური მანძილი

საკადასტრო საზღვარი

ჭრილის ხაზი

საპროექტო ნიშნული

ღერძის ხაზი

ჩრდილოეთის აღმნიშვნელი ნიშანი

დაკავებულობის დატვირთვის ფაქტორი

46.5

Storage Room
185,14 m2

სტრუქტურული ანაწყობი კედლის
ხანძარმედეგობის ხარისხი - 1 საათი

სასაწყობე ჯგუფის დაკავებულობა(სწ2)

საქმიანი ჯგუფის დაკავებულობა (სქ)

გასასვლელი

ხელის ცეცხლმაქრი

სტრუქტურული ანაწყობი კედლის
ხანძარმედეგობის ხარისხი - 2 საათი