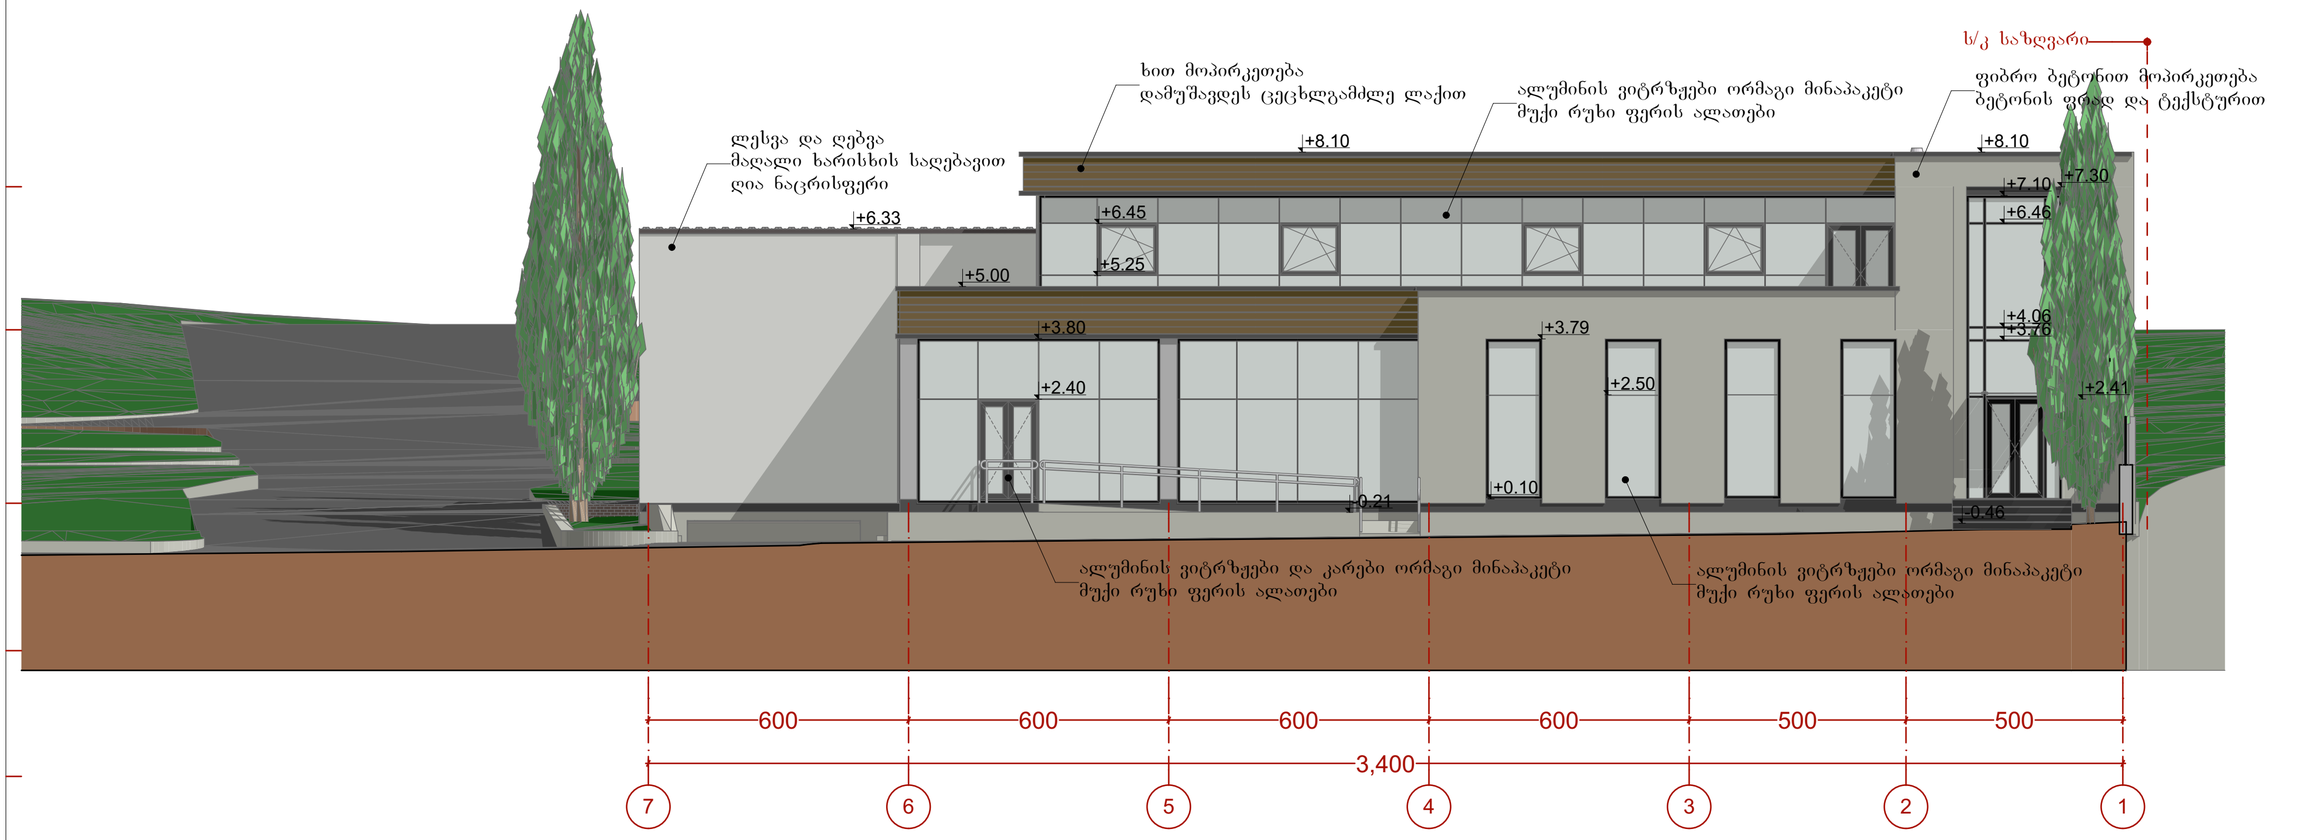

დამკვეთი ნიკოლოზ ალიბეგაშვილი პ/ნ 010100118822	მისამართი ქ. თბილისი, ქვემო ლისი.
	შეასრულა შ.პ.ს. "აისტუდიო" ტელ: 574 566 505; 577 516 516
პროექტის სახელწოდება	
მცირე ზომის პავილიონის ტიპის შოურუმი, საცავები და საოფისე სივრცეების საპროექტო დოკუმენტაცია.	
ნახაზის დასახელება:	ფასადი 7-1

თანამდებობა	ხელმოწერა	სახელი, გვარი
დირექტორი		კ. იაშვილი
არქიტექტორი		ნ. მაღალაშვილი
ფორმატი A-2	მ 1:100	16 2018წ.

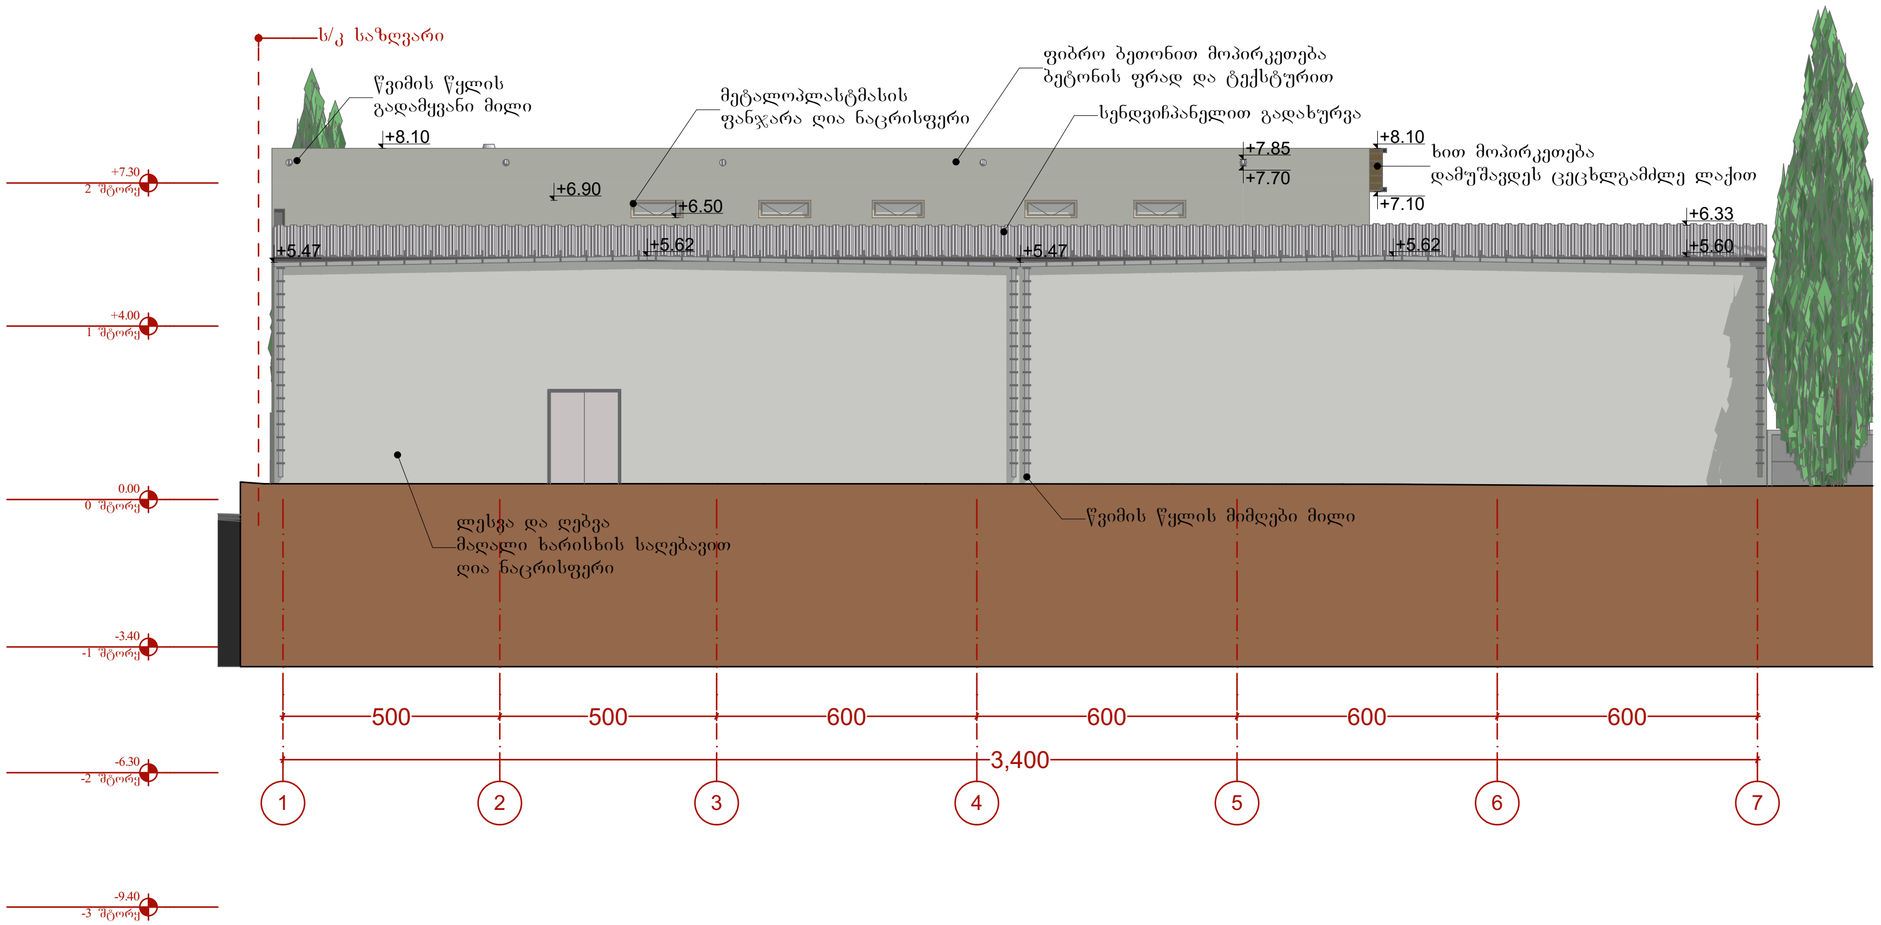

დამკვეთი ნიკოლოზ ალიბეგაშვილი პ/ნ 010100118822	მისამართი ქ. თბილისი, ქვემო ლისი.
	შპს "აისტუდიო" ტელ: 574 566 505; 577 516 516
პროექტის სახელწოდება მცირე ზომის პავილიონის ტიპის შეურეში, საცავები და საოფისე ხელოვნების საპროექტო დოკუმენტაცია.	
ნახაზის დასახელება: ფასადი I-7	

თანამდებობა	ხელმოწერა	სახელი, გვარი	
დირექტორი		კ. იაშვილი	
არქიტექტორი		ნ. მაღალაშვილი	
ფორმატი A-2	მ 1:100	17	2018წ.

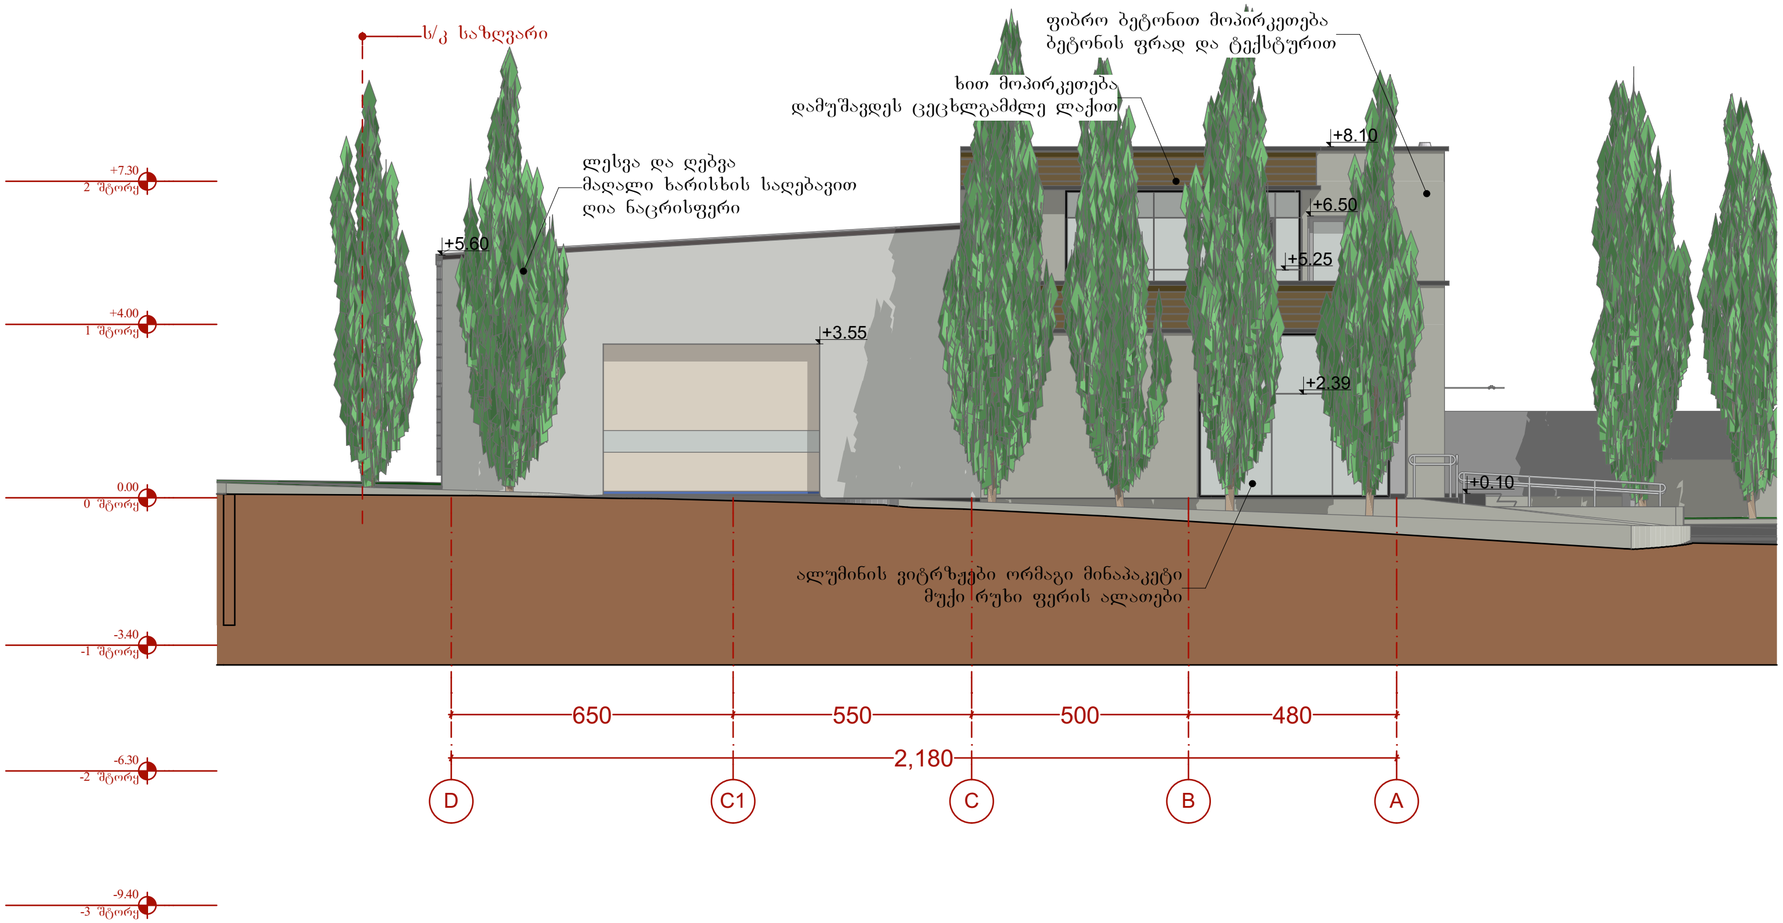

დამკვეთი ნიკოლოზ ალიბეგაშვილი პ/ნ 010100118822	მისამართი ქ. თბილისი, ქვემო ლისი.
	შეასრულა შ.პ.ს. "აისტუდიო" ტელ: 574 566 505; 577 516 516
პროექტის სახელწოდება	
მცირე ზომის პავილიონის ტიპის შოურუმი, საცავები და საოფისე სივრცეების საპროექტო დოკუმენტაცია.	
ნახაზის დასახელება: ფასადი დ-ა	

თანამდებობა	ხელმოწერა	სახელი, გვარი
დირექტორი		კ. იაშვილი
არქიტექტორი		ნ. მაღალაშვილი
ფორმატი A-2	მ 1:100	18 2018წ.

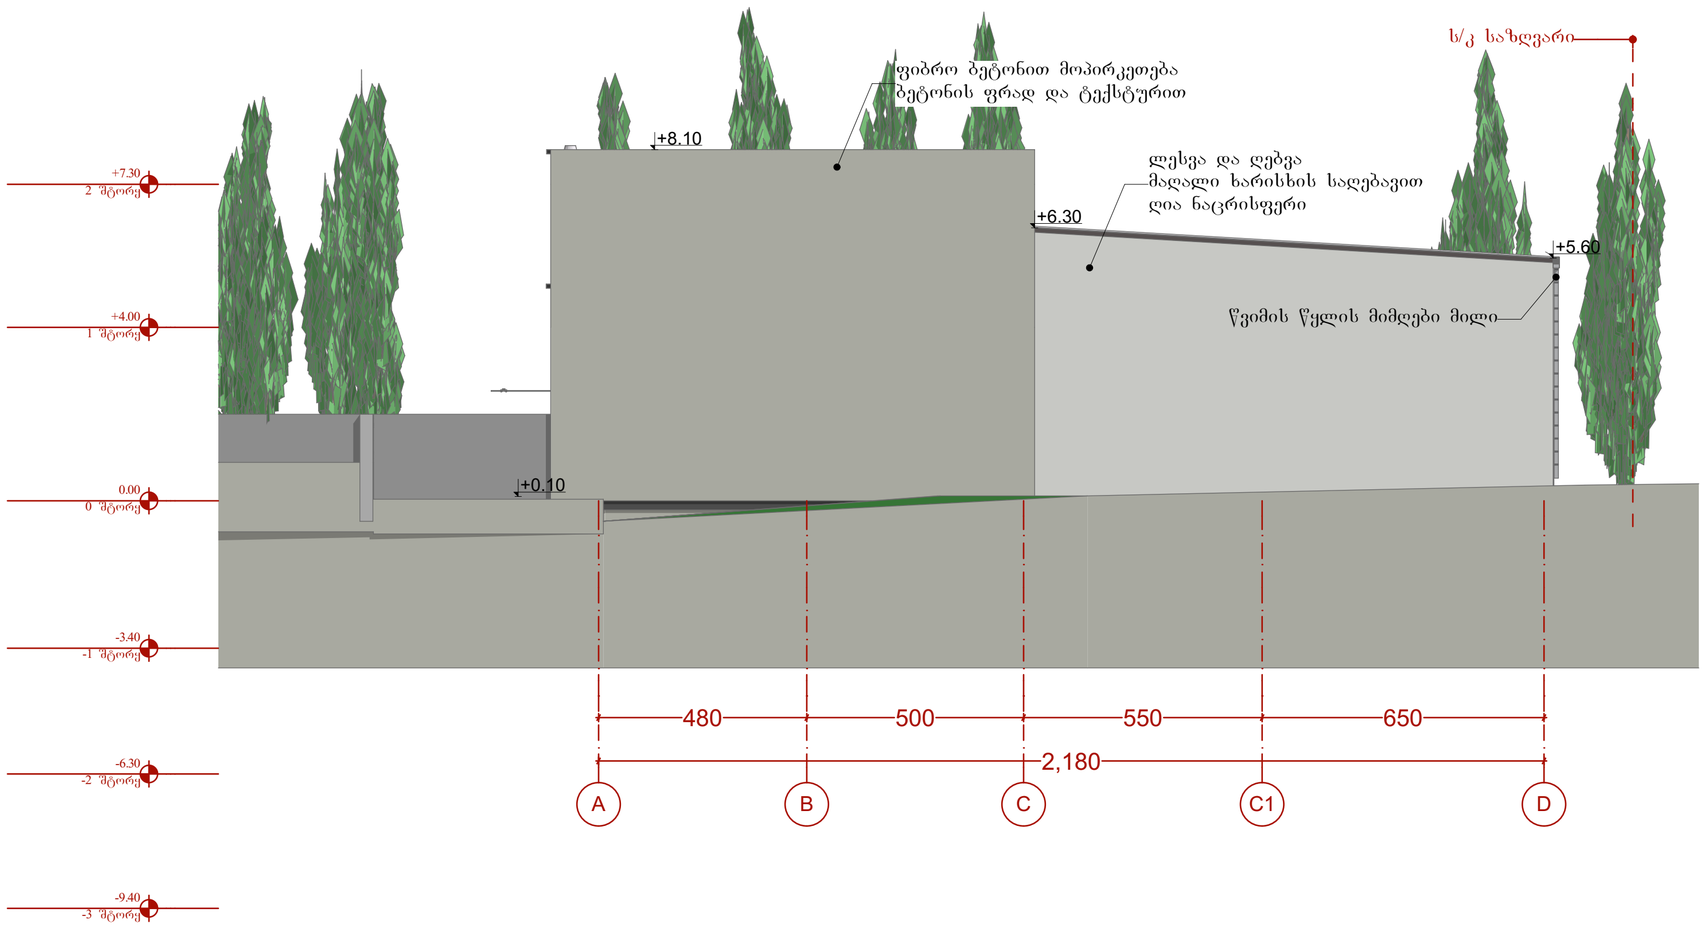

დამკვეთი ნიკოლოზ ალიბეგაშვილი პ/ნ 010100118822	მისამართი ქ. თბილისი, ქვემო ლისი.
	შეასრულა შ.პ.ს. "აისტუდიო" ტელ: 574 566 505; 577 516 516
პროექტის სახელწოდება	
მცირე ზომის პავილიონის ტიპის შოურუმი, საცავები და საოფისე სივრცეების საპროექტო დოკუმენტაცია.	
ნახაზის დასახელება:	ფასადი ა-დ

თანამდებობა	ხელმოწერა	სახელი, გვარი
დირექტორი		კ. იაშვილი
არქიტექტორი		ნ. მაღალაშვილი
ფორმატი A-2	მ 1:100	19 2018წ.