ფასადი 1-5 ღერძებში

საბაჯახსტრე საზღვარი

საბაჯახსტრე საზღვარი

კორექტირებული კვანძი
სახურავის გადახურვა შინგლი
ფერი: რუხი

კედელი H=1.2 მ.

რუბეროიდი. შინგლი
ფერი: **R14 G110 B105**

ალუმინის კარი

კარ-ფანჯარა ალუმინის
კარკასზე ფერი: **R90 G90 B90**

აბურით მოპირკეთება

კორექტირებული კვანძი
დამატებით მოეყობილია
შუშის გადახურვა

კორექტირებული კვანძი
ნაწილობრივ შეცვლილია
ტერასაზე ლითონის
კონსტრუქციის ფორმა
ფერი: ღია რუხი

კორექტირებული კვანძი
დამატებით მოეყობილია ნიშა

ლითონის კონსტრუქცია
ფერი: **R90 G90 B90**

ლითონის აივანი
ფერი: **R80 G80 B80**

კორექტირებული კვანძი
შეცვლილია კარ-ვიტრაჟების
და ფანჯრების ნახატი

კორექტირებული კვანძი
შეცვლილია მოაჯირის სიმაღლე

კორექტირებული კვანძი
შეცვლილია კარ-ვიტრაჟების
და ფანჯრების ნახატი

+15.00
+14.77
+14.20
+13.05
+12.30
+11.65
+9.90
+9.00
+8.55
+6.90
+6.00
+5.81
+5.55
+3.90
+3.00
+0.90
±0.00 (393.00)
-0.60
-1.13
-1.90
-3.10
-3.25
-0.50

120
50

აბურით მოპირკეთება

ბუნებრივი ქვით(გახალტი)
მოპირკეთება ფერი:რუხი

კორექტირებული კვანძი
შეცვლილია ვიტრაჟების ნახატი
და ვიტრაჟების თავზე გაუქმებულია
დეკორატიული ელემენტი

კორექტირებული კვანძი
ფანჯრების ძირში დამატებით
მოეწყობილია საცრემლეები

141 420 380 380 255 165 25
1,766

1 2 3 4 4" 5

ფორმატი PAPER SIZE		პროექტის № PROJECT #
A - 3		

პირობითი ნიშნები

- მიწის ნაკვეთის საზღვარი
- +0.00 არქიტექტურული ნიშნული
- ღერძის ხაზი

ექსპლიკაცია EXPLICATION

ტექნიკური მონაცემები


დამკვეთი CLIENT	მაია ვანიშვილი	
პროექტი PROJECT	საბუთარო ქ, თბილისში პორექტირებული პროექტი	
მისამართი ADDRESS	ქ, თბილისი. ნ. ჩხეიძის ქ. №54	
თანამდებობა	გვარი	ხელმოწერა
პრ. ავტორი	ა. მიქუჯაძე	
	ა. აჯარავა	
შესრულა	ა. აჯარავა	

ფიზიკური პირი ა. მიქუჯაძე
ს/კ № 01019012603

არქიტექტურული ნაწილი

მასშტაბი SCALE	თარიღი DATE OF ISSUE	20/09/2018
1:100	ნახაზი DRVG.	ფასადი 1-5 ღერძებში
სადიი STAGE	ფურც. PAGES	სულ ALL
პროექტი	ა -	ა -

ფასადი 5 - 1 ღერძებში

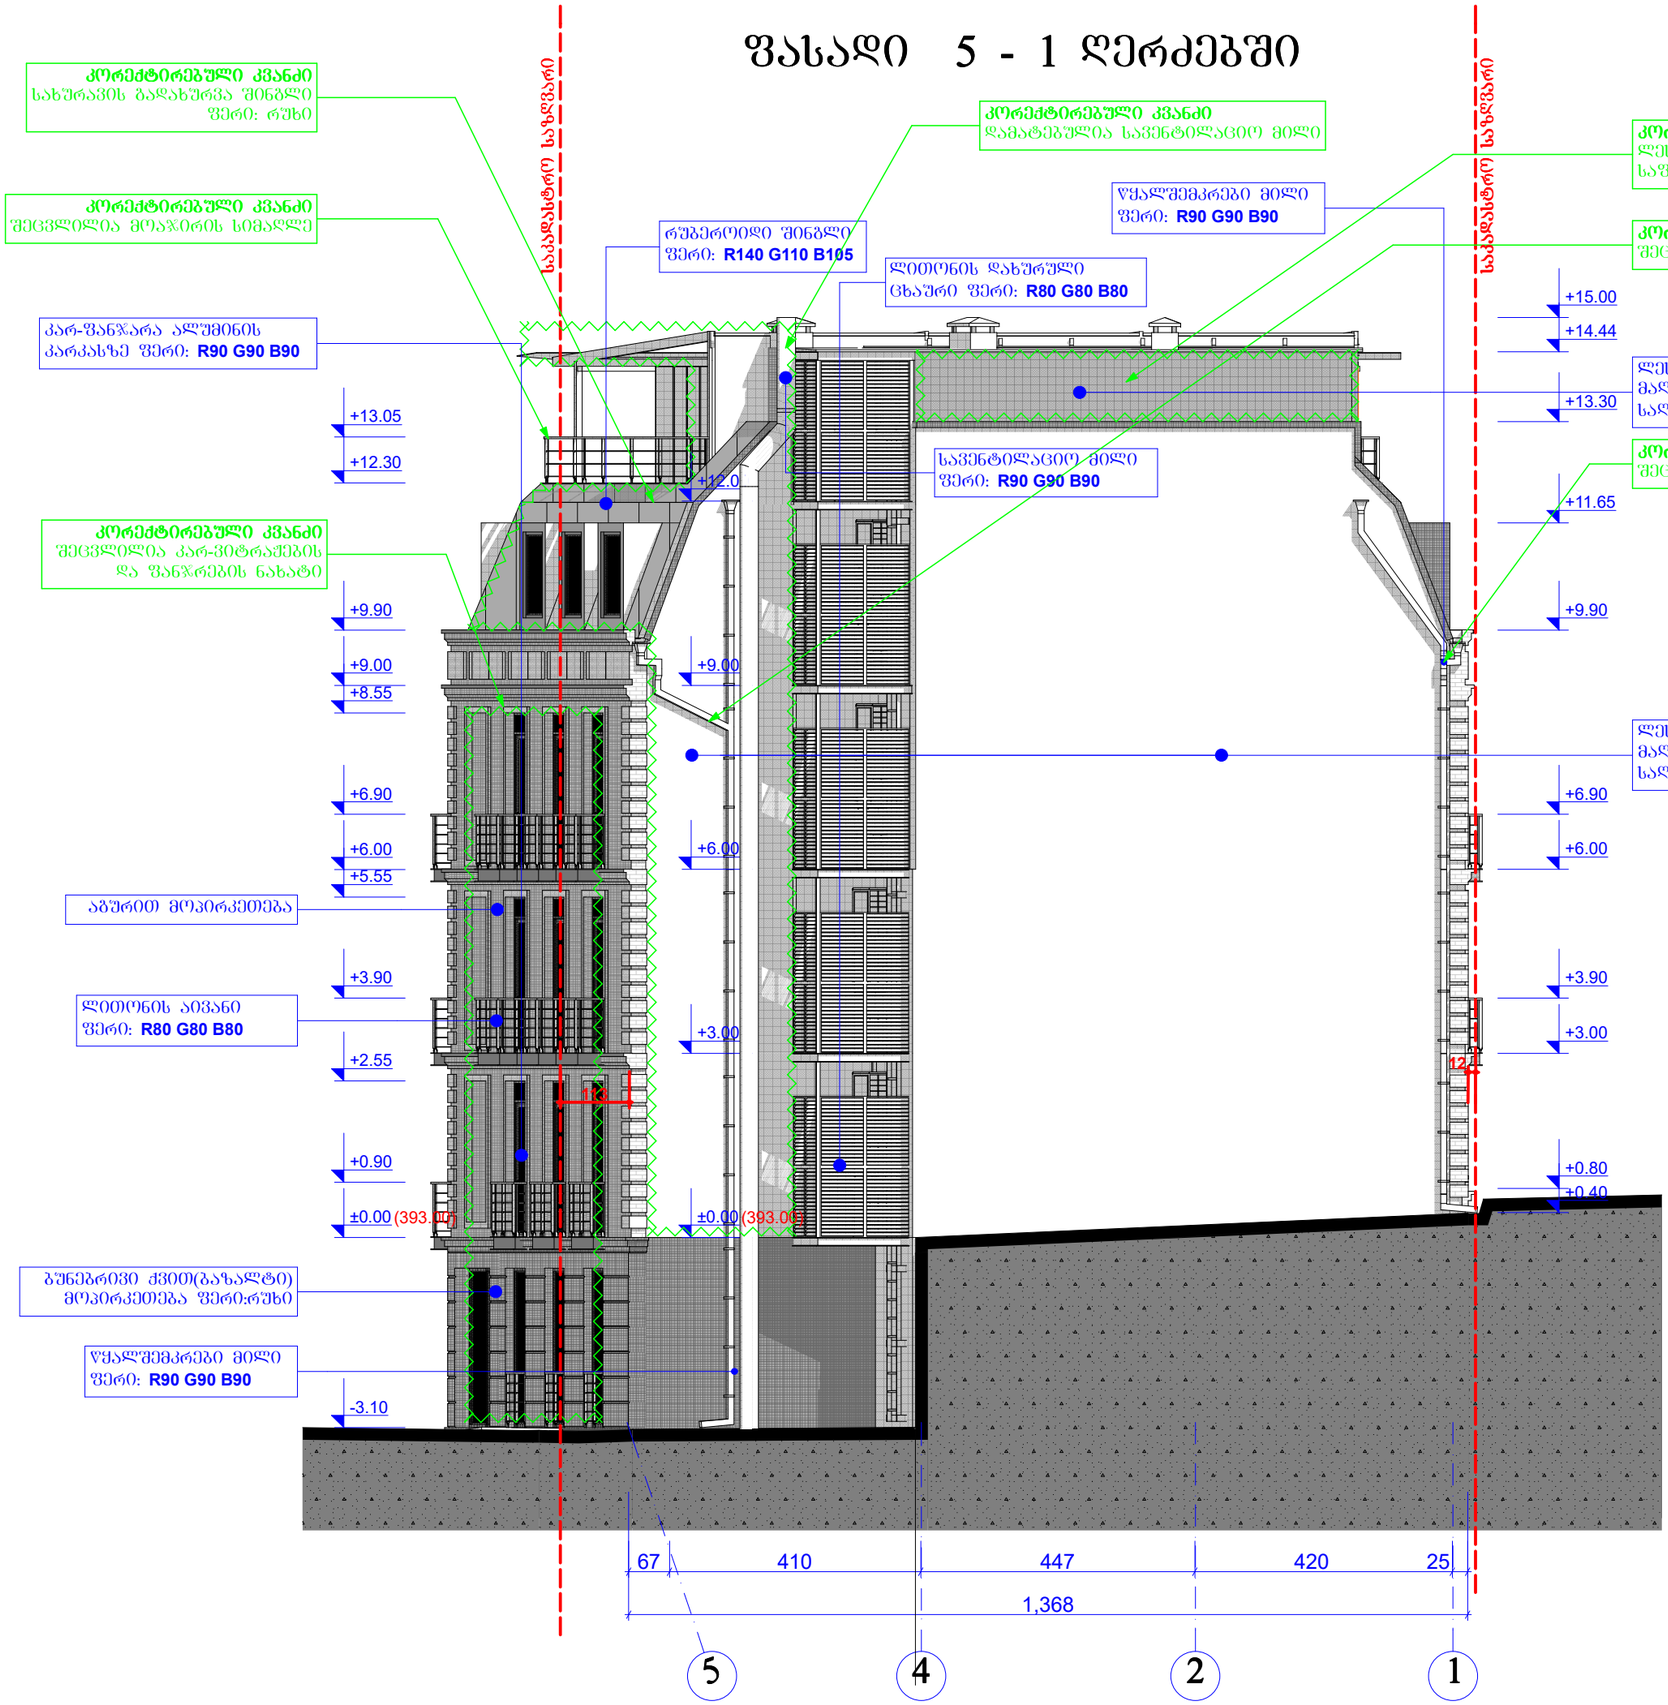

ფორმატი PAPER SIZE		პროექტის № PROJECT #
A - 3		

პირობითი ნიშნები

- მიწის ნაკვეთის საზღვარი
- +0.00 არქიტექტურული ნიშნული
- ღერძის ხაზი

ექსპლიკაცია EXPLICATION

ტექნიკური მონაცემები

დამკვეთი CLIENT	მაია ვანიშვილი
პროექტი PROJECT	საბურთალო ქ, თბილისში პროექტირებული პროექტი
მისამართი ADDRESS	ქ, თბილისი, 6. ჩხეიძის ქ. №54


თანამდებობა	გვარი	ხელმოწერა
არ. ავტორი	ა. მიქუჯაძე	
	ა. აჯარავა	
შესრულა	ა. აჯარავა	

ფიზიკური პირი ა. მიქუჯაძე
ს/კ № 01019012603

არქიტექტურული ნაწილი

მასშტაბი SCALE	თარიღი DATE OF ISSUE	20/09/2018
	ნახაზი	DRVG.
1:100	ფასადი 5-1 ღერძებში	
სტადია STAGE	ფურც. PAGES	სულ ALL
პროექტი	ა -	ა -

ფასადი ა - დ ღერძებში

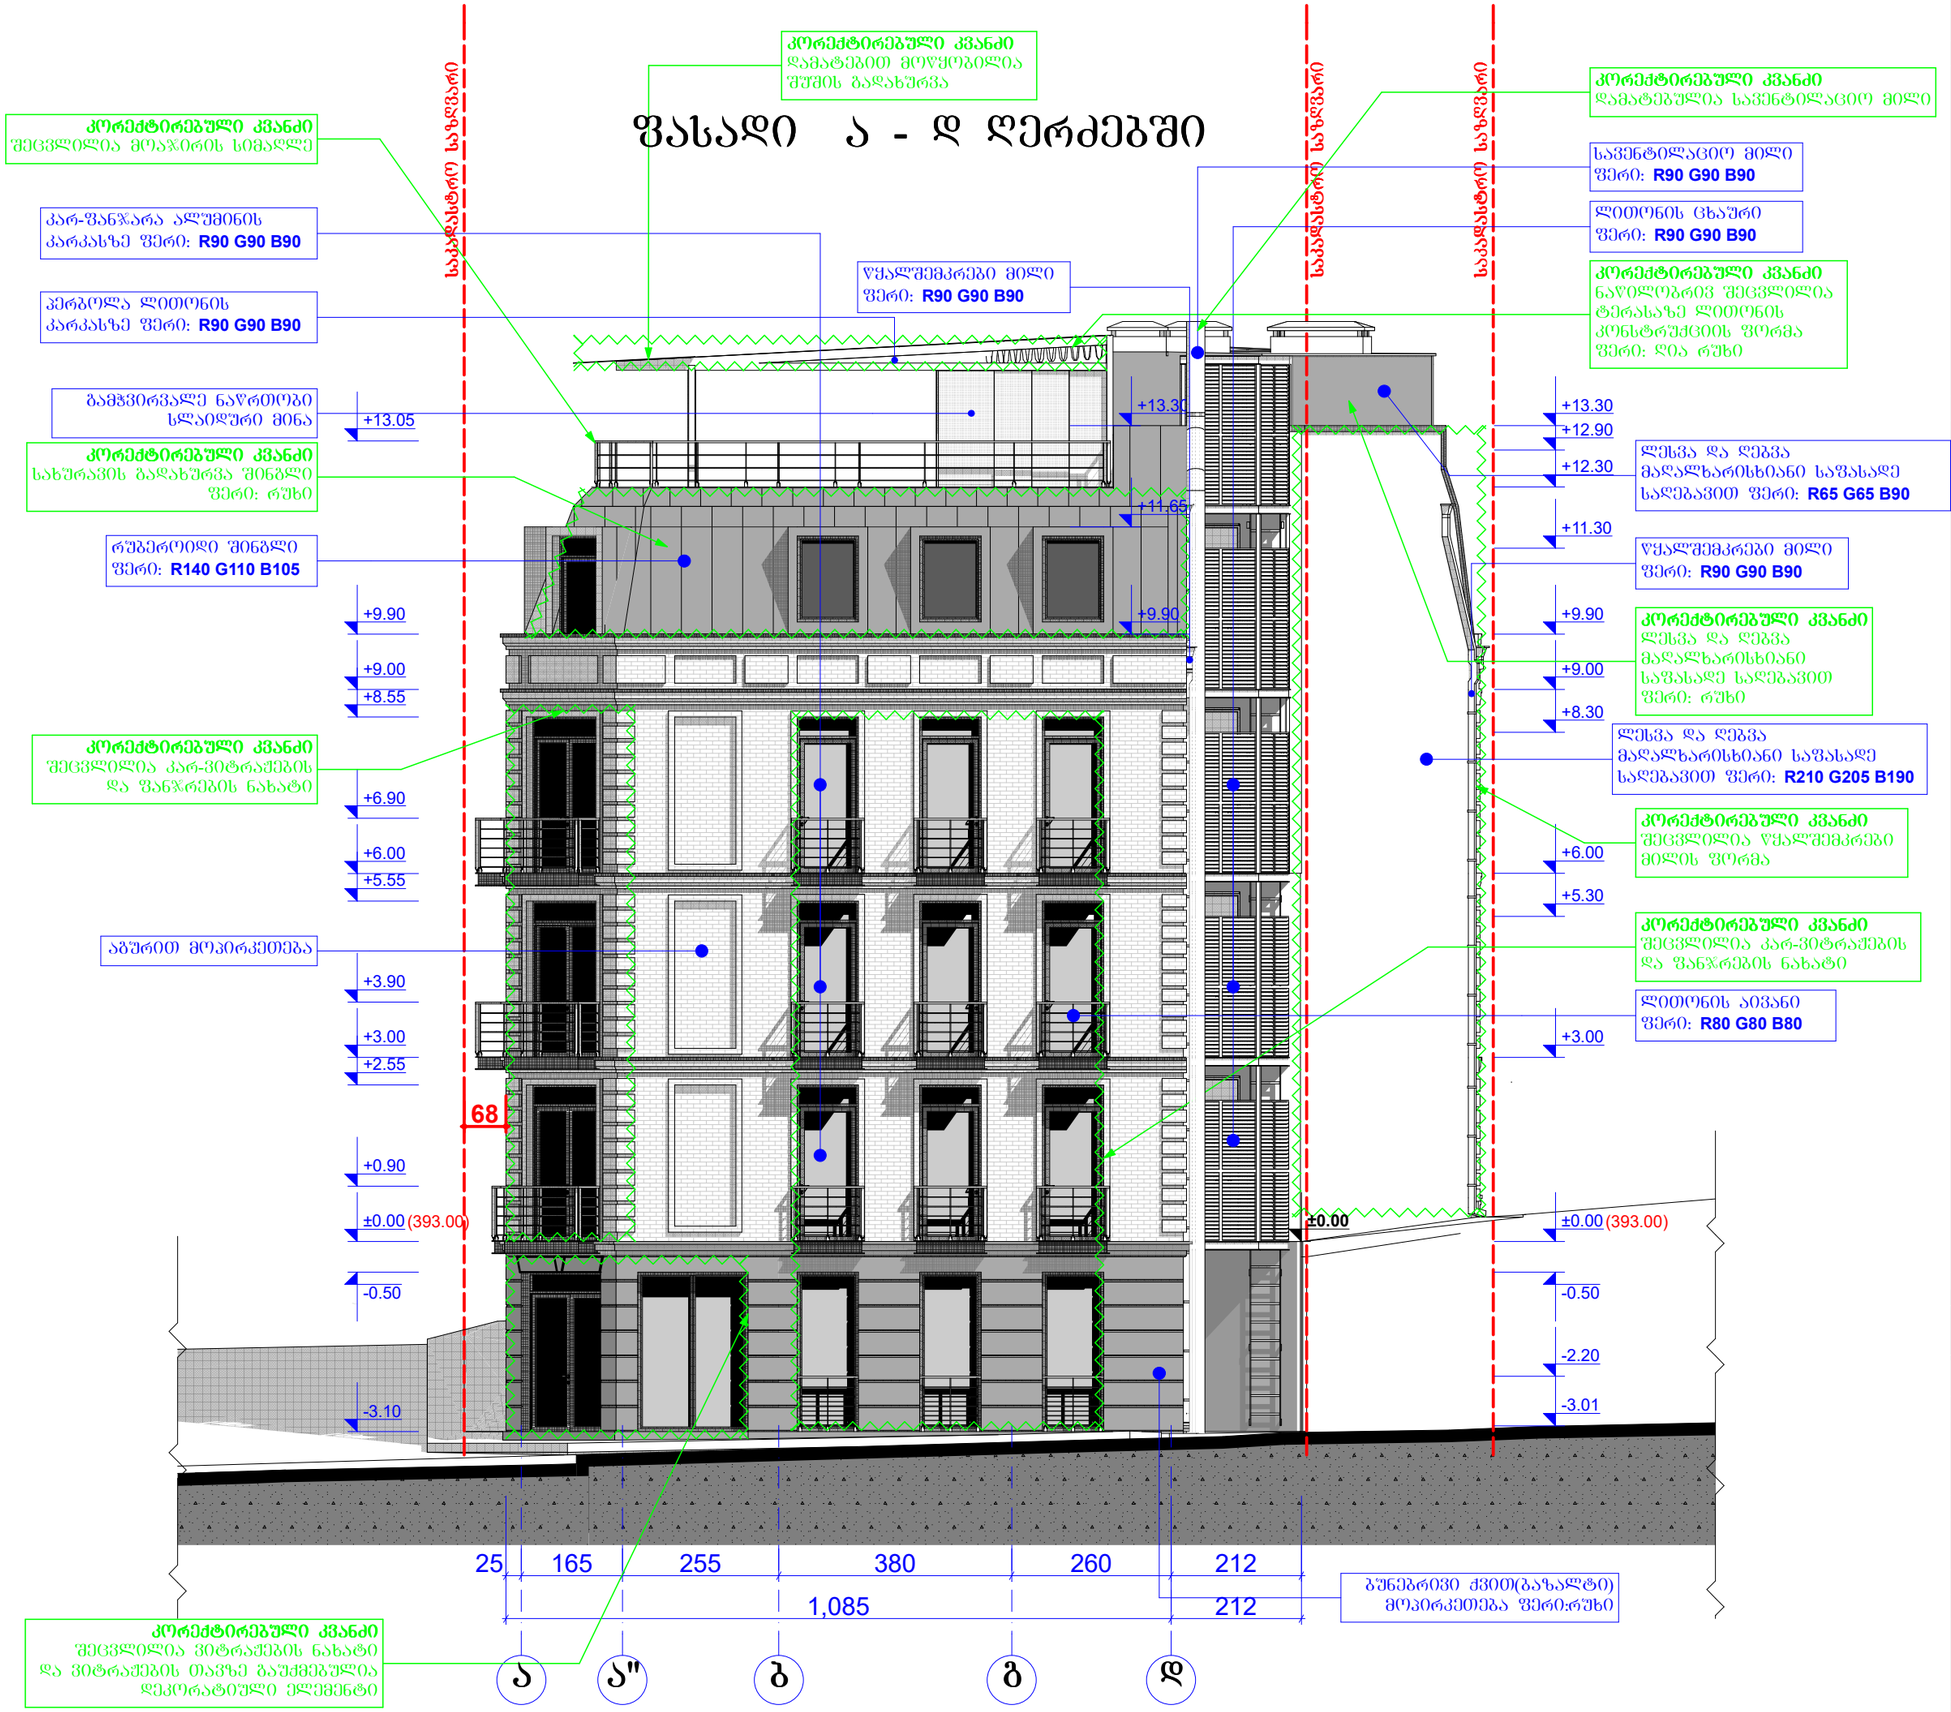

ფორმატი PAPER SIZE		პროექტის № PROJECT #
A - 3		

პირობითი ნიშნები

- მიწის ნაკვეთის საზღვარი
- +0.00 არქიტექტურული ნიშნული
- ღერძის ხაზი

ექსპლიკაცია EXPLICATION

ტექნიკური მონაცემები


დამკვეთი CLIENT	მაია ვანიშვილი	
პროექტი PROJECT	სატუმრო ქ, თბილისში პორექტირებული პროექტი	
მისამართი ADDRESS	ქ, თბილისი. ნ. ჩხეიძის ქ. №54	
თანამდებობა	გვარი	ხელმოწერა
პრ. ავტორი	ა. მიქუჯაძე	
	ა. აჯარავა	
შესრულა	ა. აჯარავა	

ფიზიკური პირი ა. მიქუჯაძე
ს/კ № 01019012603

არქიტექტურული ნაწილი

მასშტაბი SCALE	თარიღი DATE OF ISSUE	20/09/2018
1:100	ნახაზი DRVG.	ფასადი ა-დ ღერძებში
სტადია STAGE	ფურც. PAGES	სულ ALL
პროექტი	ა-	ა-

ფასადი ე - ა ღერძებში

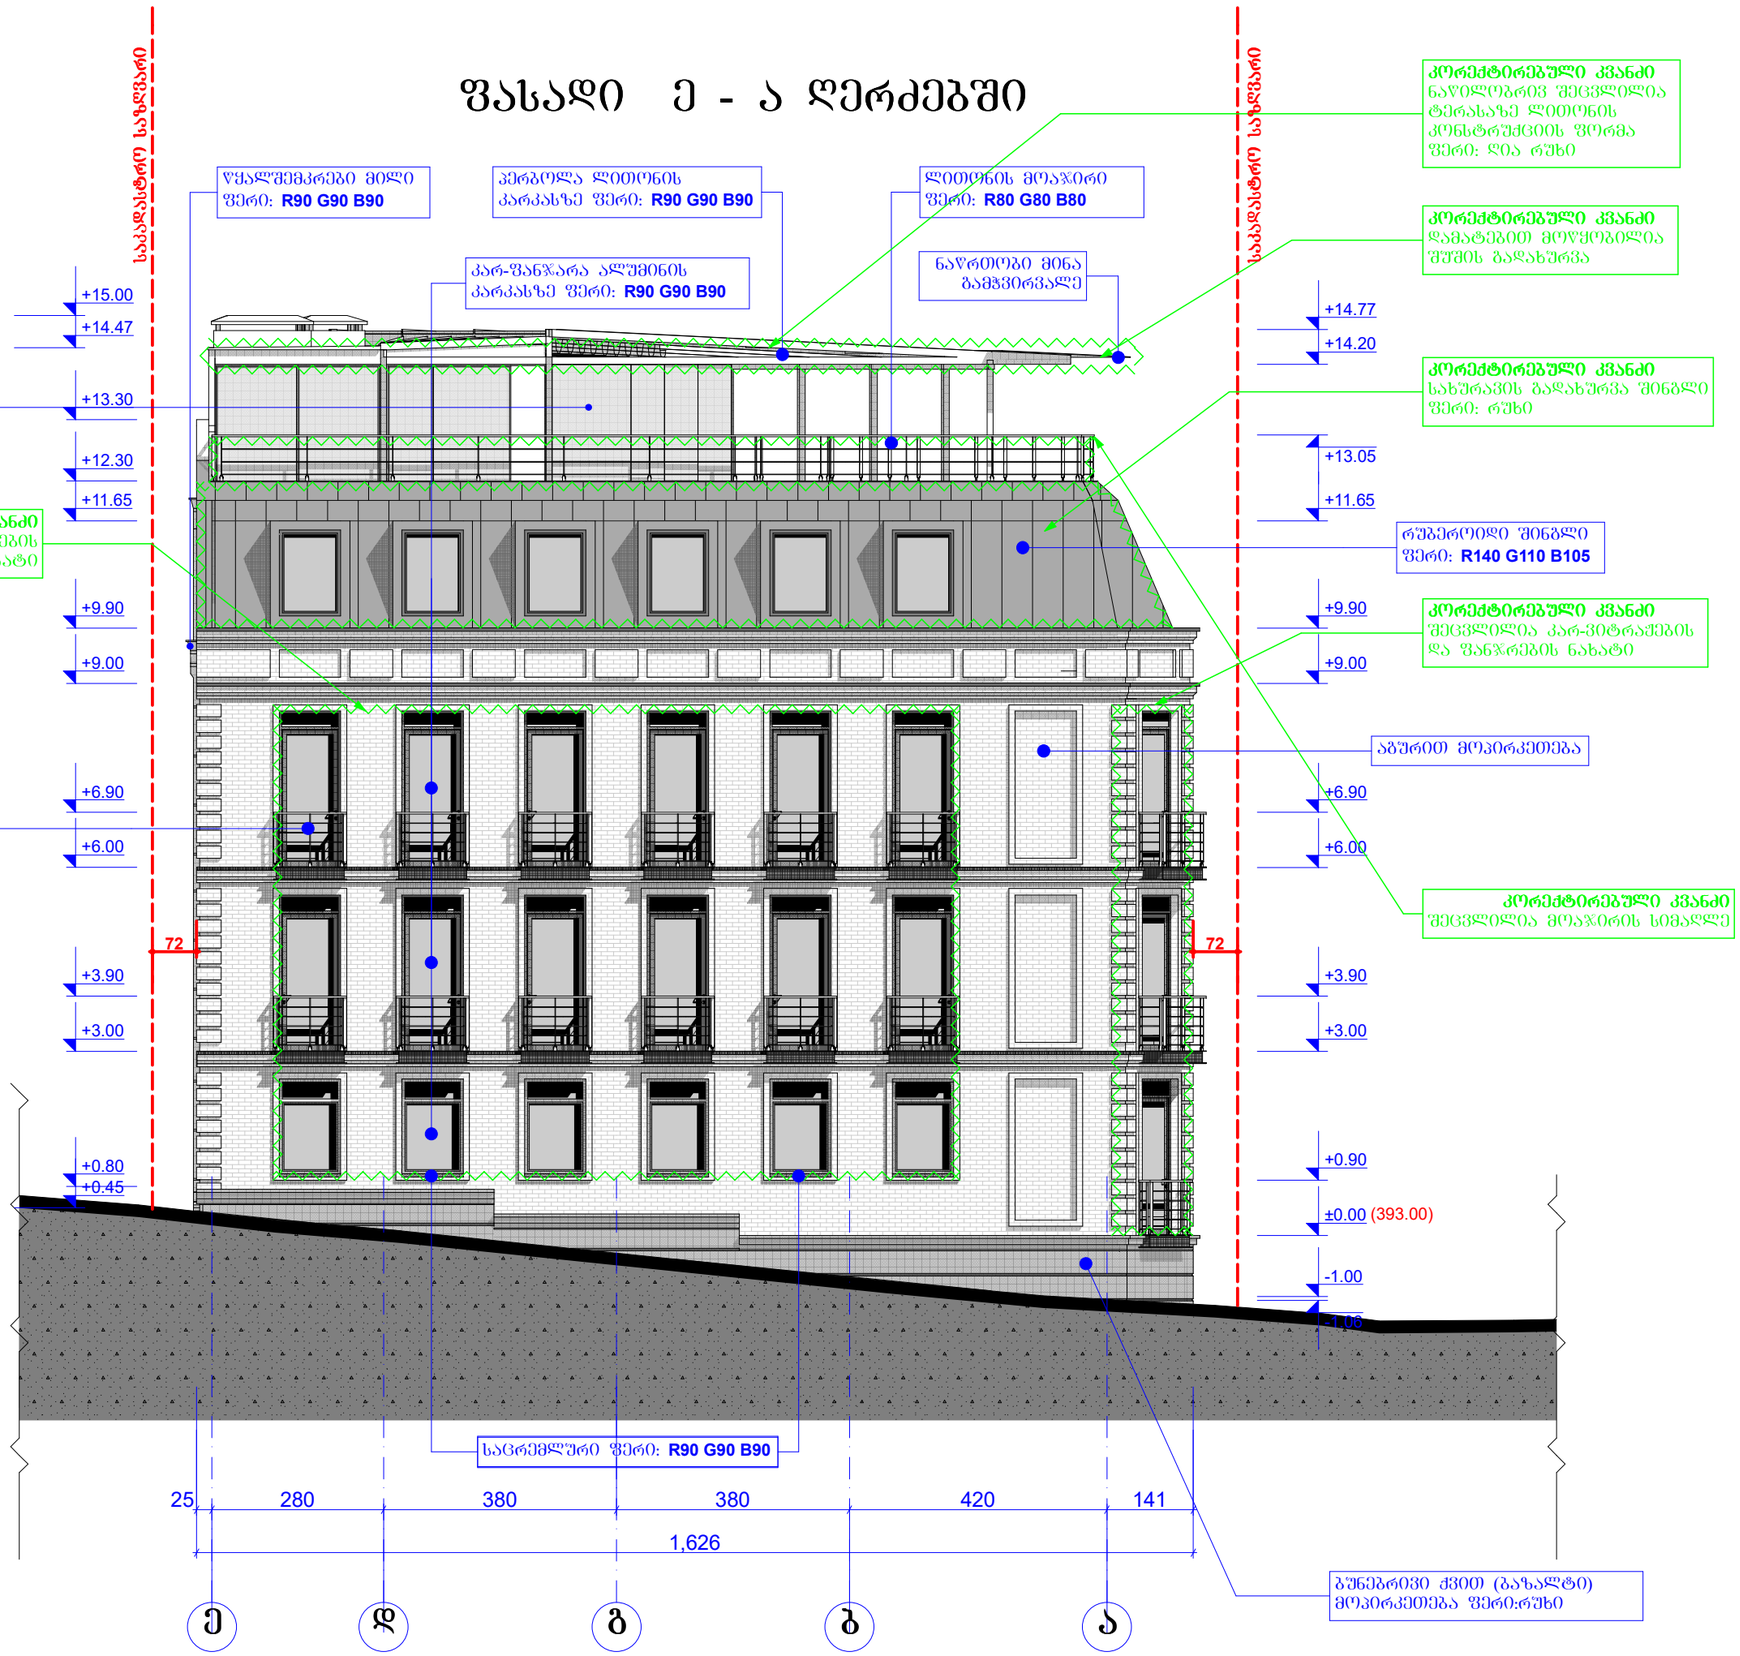

ფორმატი PAPER SIZE A - 3

პროექტის № PROJECT #

პირობითი ნიშნები

- მიწის ნაკვეთის საზღვარი
- +0.00 არქიტექტურული ნიშნული
- ღერძის ხაზი

ექსპლიკაცია EXPLICATION

ტექნიკური მონაცემები

დამკვეთი CLIENT	მაია ჯანიშვილი
პროექტი PROJECT	საბუთარო ქ, თბილისში პორექტირებული პროექტი
მისამართი ADDRESS	ქ, თბილისი, ნ. ჩხეიძის ქ. №54

თანამდებობა	გვარი	ხელმოწერა
არ. პეტორი	ა. მიქუჯაძე	
	ა. ჯუჯარჯა	
შესრულა	ა. ჯუჯარჯა	

ფიზიკური პირი ა. მიქუჯაძე ს/კ № 01019012603

არქიტექტურული ნაწილი

მასშტაბი SCALE	თარიღი DATE OF ISSUE 20/09/2018
1:100	ნახაზი DRVG. ფასადი ე-ა ღერძებში
სტადია STAGE	ფურც. PAGES ა -
პროექტი	სულ ALL ა -