


formati A 0	dakveTa #		A
eqspl ikacia			
pl robiTi aRniSvnebi			
SeniSvna			
1. naxazze saprojeqto SemdgomoTi Sesabamebs dbol uaSr hSmuTi s 40&5 2. naxazze zomebi noeemuri samSenebSi 3. naxazis yvela cvlilebas eSemdgomobis procesSi SeTanxmebuli unda iyos proeqtis avtorTan.			
dakveTi	Sps "isani"		
proeqtis dasaxeleba	q.Tbilisi. stefane WrelaSvilis quCa #1 nravsi Tunqciuli kompleqsis proeqti.		
Tanamdebobа	gvari	xelmowera	
direqtori	T. nacaberiZe		
arqitektori	d. iavriani		
arqitektori			
konstruqtori	z. kapanaZe		
diamuSava	d. iavriani		
Seamowma	T. nacaberiZe		
Sps "alfa proeqt jorjia"			
q. Tbilisi, Calqvaduris quCa korp #3, bina # 23-24			
stadia	naxazis dasaxeleba		
nuSa proeqti	fasadi 1		
TariRi	furc #	furc. rand.	nasTabi
2018 w.			1:100

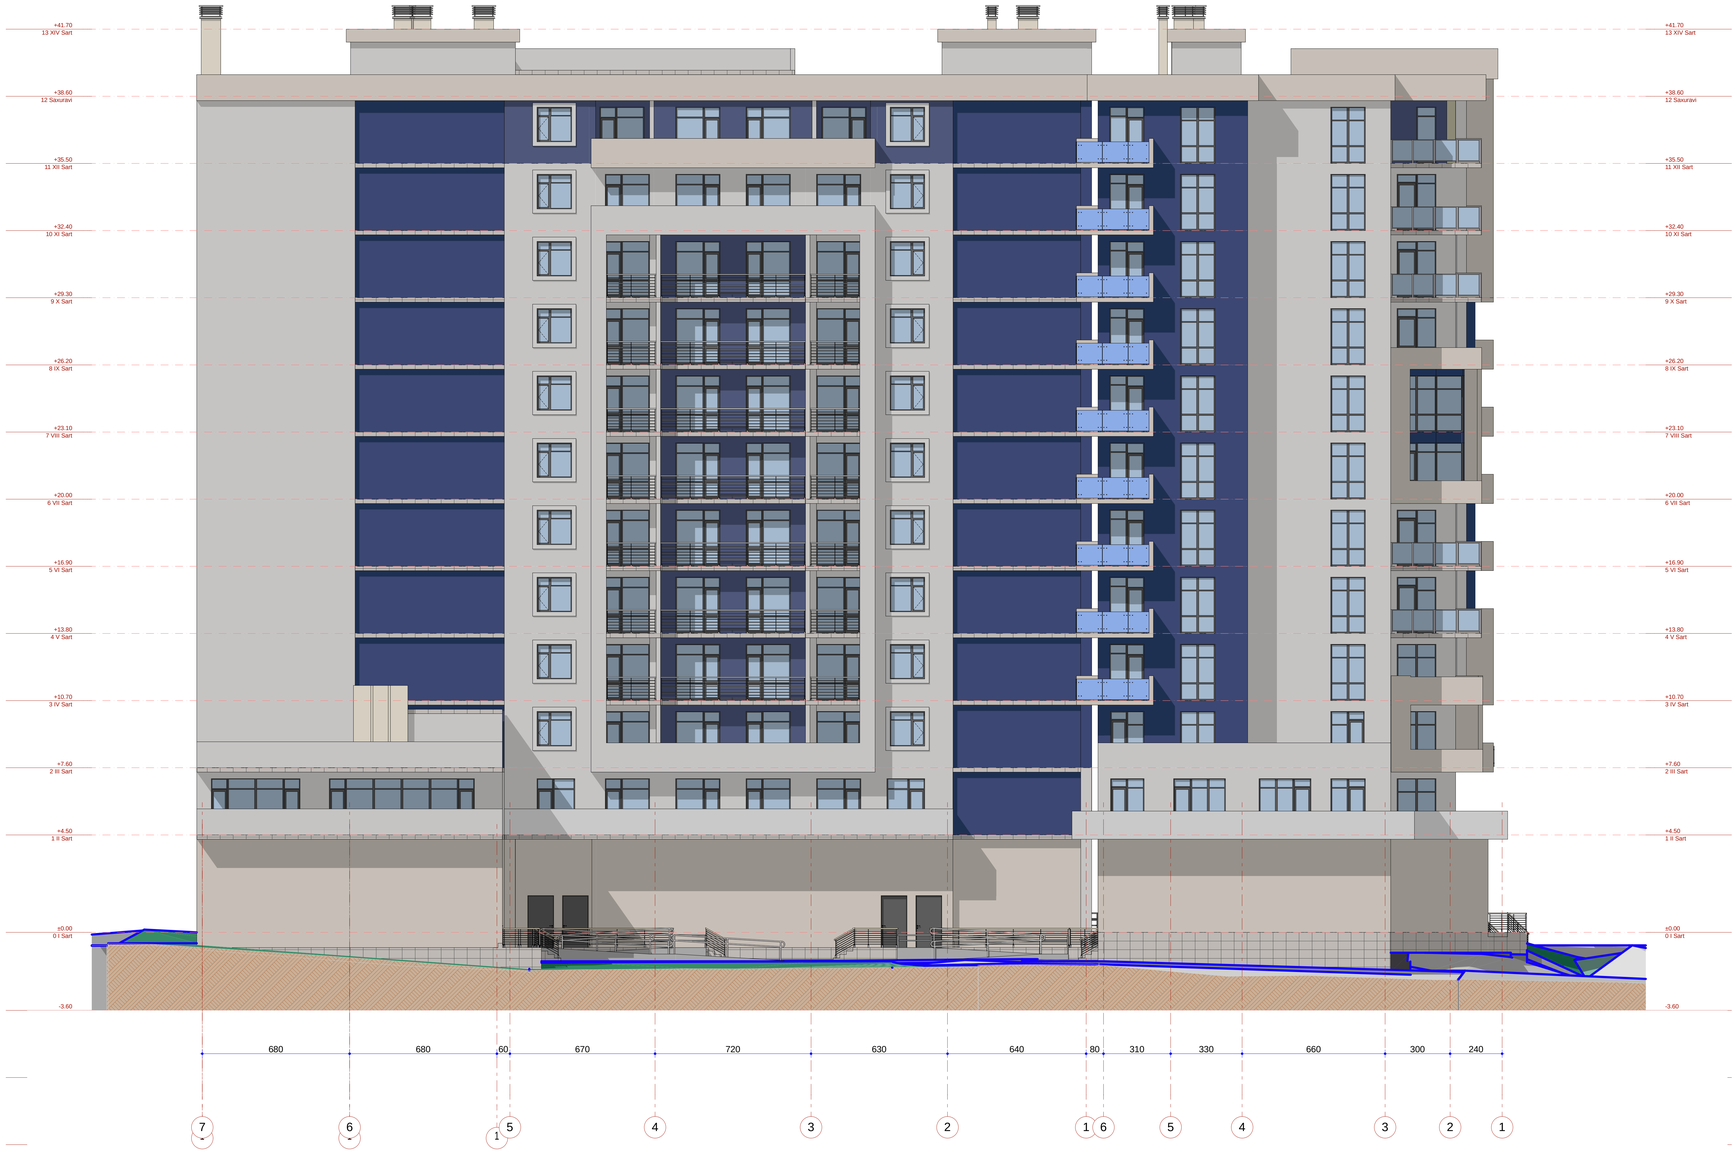

formati	dakveTa #	A
A 0		

eqspl ikacia

pirobiTi aRniSvnebi

SeniSvna

1. naxazze saproeqto Senobis no l i
Seesabeteba abso l utur niSnu l i 4065
2. naxazze zomebi nocemu l ia
santimetrebSi
3. naxazis yvela ganzomi la mSeneb i obis
proeqtiT
SeTanxmebu l i unda iyos proeqtis
avtorTan

dakveTi	Sps "isani"
proeqtis dasaxe l eba	q.Tbi l isi, stefane fre l aZevi l is quCa #1 mravaf funqciu l i konp l eqsis proeqti.


Tanamdebobа	gvari	xe l moweri
direqtori	T. nacaberiZe	
arqiteqtori	d. iaviani	
arqiteqtori		
konstruqtori	Z. kapanaZe	
diamuSava	d. iaviani	
Seamowma	T. nacaberiZe	

Sps "a l fa proeqt
j gr i j i"

q. Tbi l isi, Co l oyaSvi l is quCa
korp #3, bina # 23-24

stadia	naxazis dasaxe l eba
nuSa proeqti	fasadi 2

Tari Ri	fur c. #	furc. rasod	nasSi abi
2018 w.			1:100

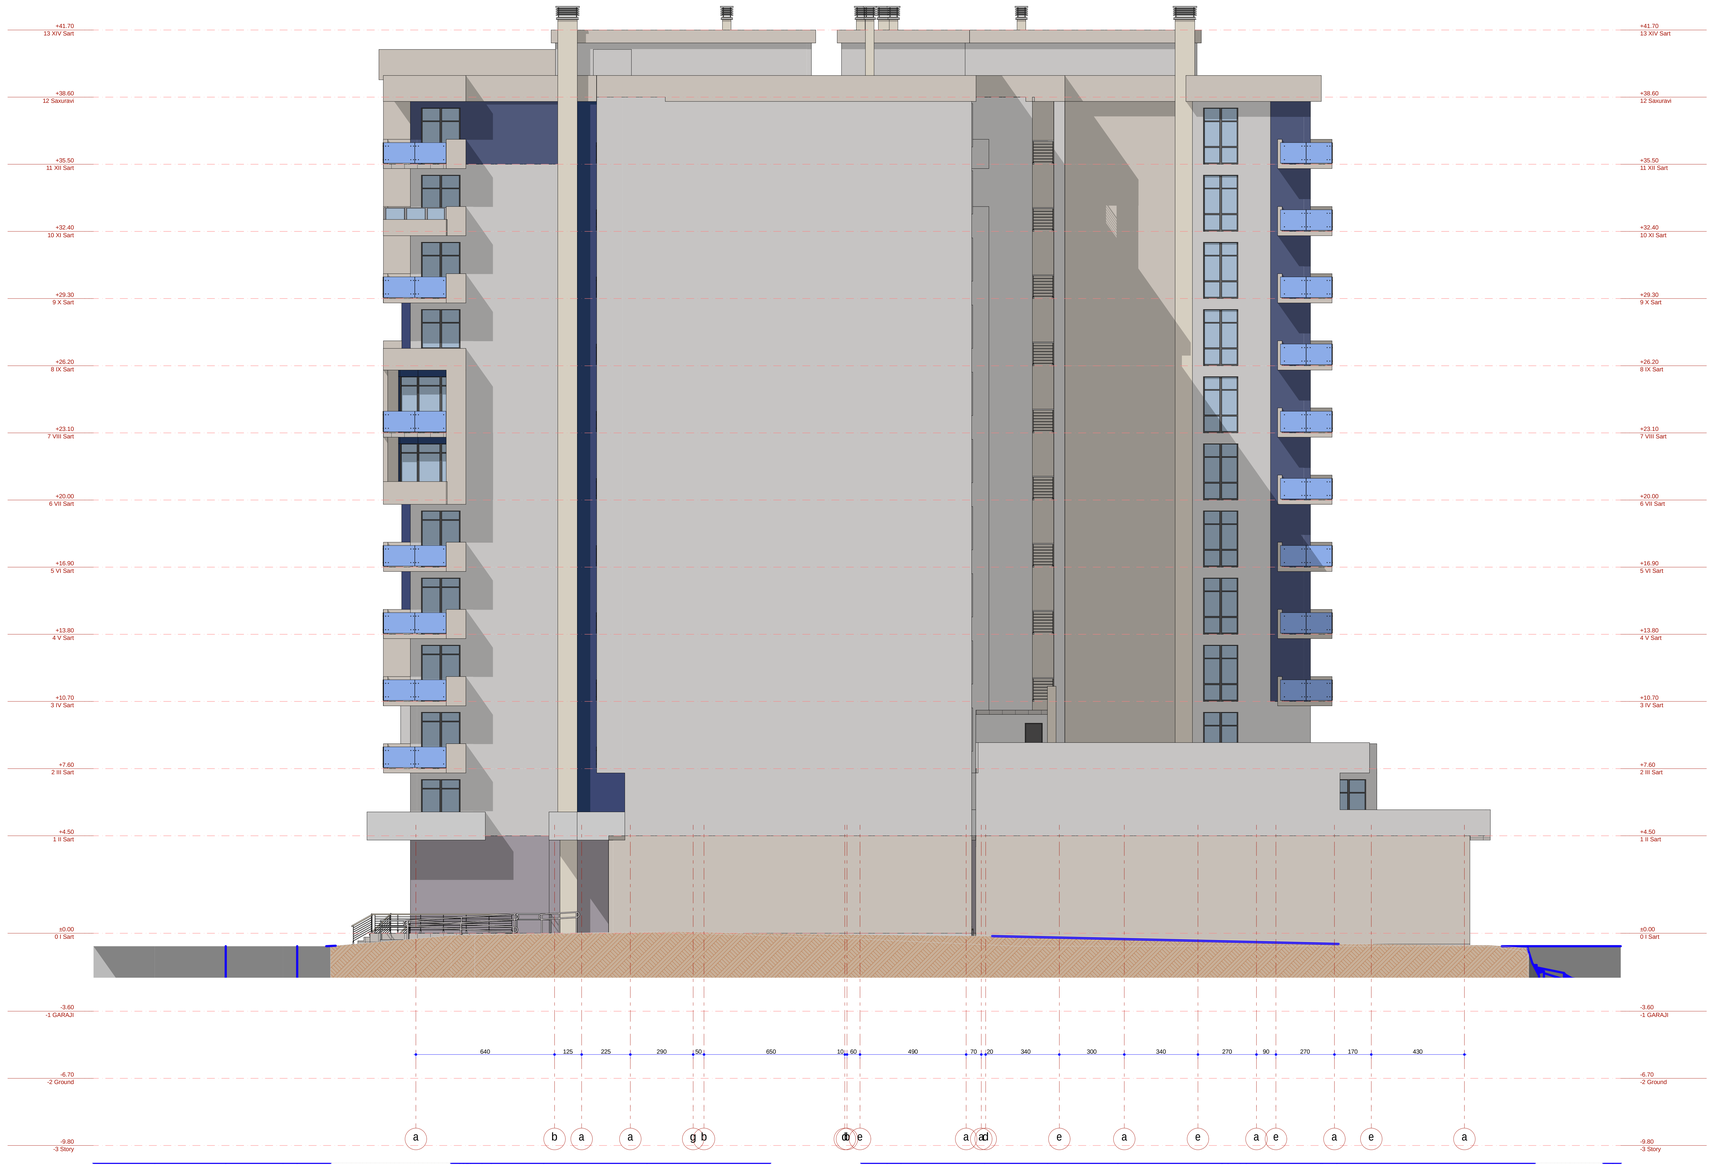

formati A 0	daKveTa #	A

eqspl ikacia

probiTi aRniSvnebi

SeniSvna:

1. naxazze saproeqto Senobis no li
Seesabameba sboo l utur riSnu r s 40&5
2. naxazebze gamoyenebulia
arasta ndartebi sa
3. naxazis yvela cvl l eba mSeneb i obis
procesSi
SeTanxmebu l l unda iyos proeqtis
avtoriTan.

dankveTi	Sps "isani"
proeqtis dasaxel eba	qTbi l isi. stefane hrel aSvi l is quCa #1 mrava l fumqci o n l i kompl eqsis proeqti.

Tanamdebobа	gvari	xel moweri
direqtori	T. nacaberiZe	
arqiteqtori	d. iavriani	
arqiteqtori		
konstruqtori	z. kapanaZe	
daamuSava	d. iavriani	
Seamowma	T. nacaberiZe	

Sps "a l fa proj eqt
j ori a"

q. TbI l isi. C o l oyaSvi l is quCa
korp #3, bina # 23-24

stadia	naxazis dasaxel eba
nuSa proeqti	fasadi 4

TariRi	furc #	furc rood.	nasStabi
2018 w			1:100



formati A 0	daiveTa #	A
eqsp l ikacia		
p l robiTi aRniSvnebi		
SeniSvna		
l. naxazze sqroneqto Senobis no l i Seesabameba absol utur niSnu l s 40,65 2. naxazze zomebi nocemu l ia samt lmet reBSi 3. naxazis yvel a cvl l eba mSenebl obis procesSi SeTanxmebu l i unda iyos proeqtis avtorTan.		
dankveTi	Sps "isani"	
proeqtis dasaxe l eba	q.Tbi l isi, stefane Wre l aZis q. buCa #1 i ndividu l uri proeqti konp l eqsis proeqti	
Tanamdebobа	guri	xe l mowera
di reqtori	T. nacaberi Ze	
arqiteqtori	d. iavriani	
arqiteqtori		
konstruqtori	J. kapanaZe	
diamuSava	d. iavriani	
Seamowma	T. nacaberi Ze	
Sps. "a l fa proj eqt jorj ia"		
q. Tbi l isi, Co l oqaSvi l i is guCa korp #3, bina # 23-24		
stadia	naxazis dasaxe l eba	
nuSa proeqtis	fasadi 3	
TariRi	furc #	furc rood. nasTabi
2018 w.		1:100