ჭრილი 1-1 მ. 1:100

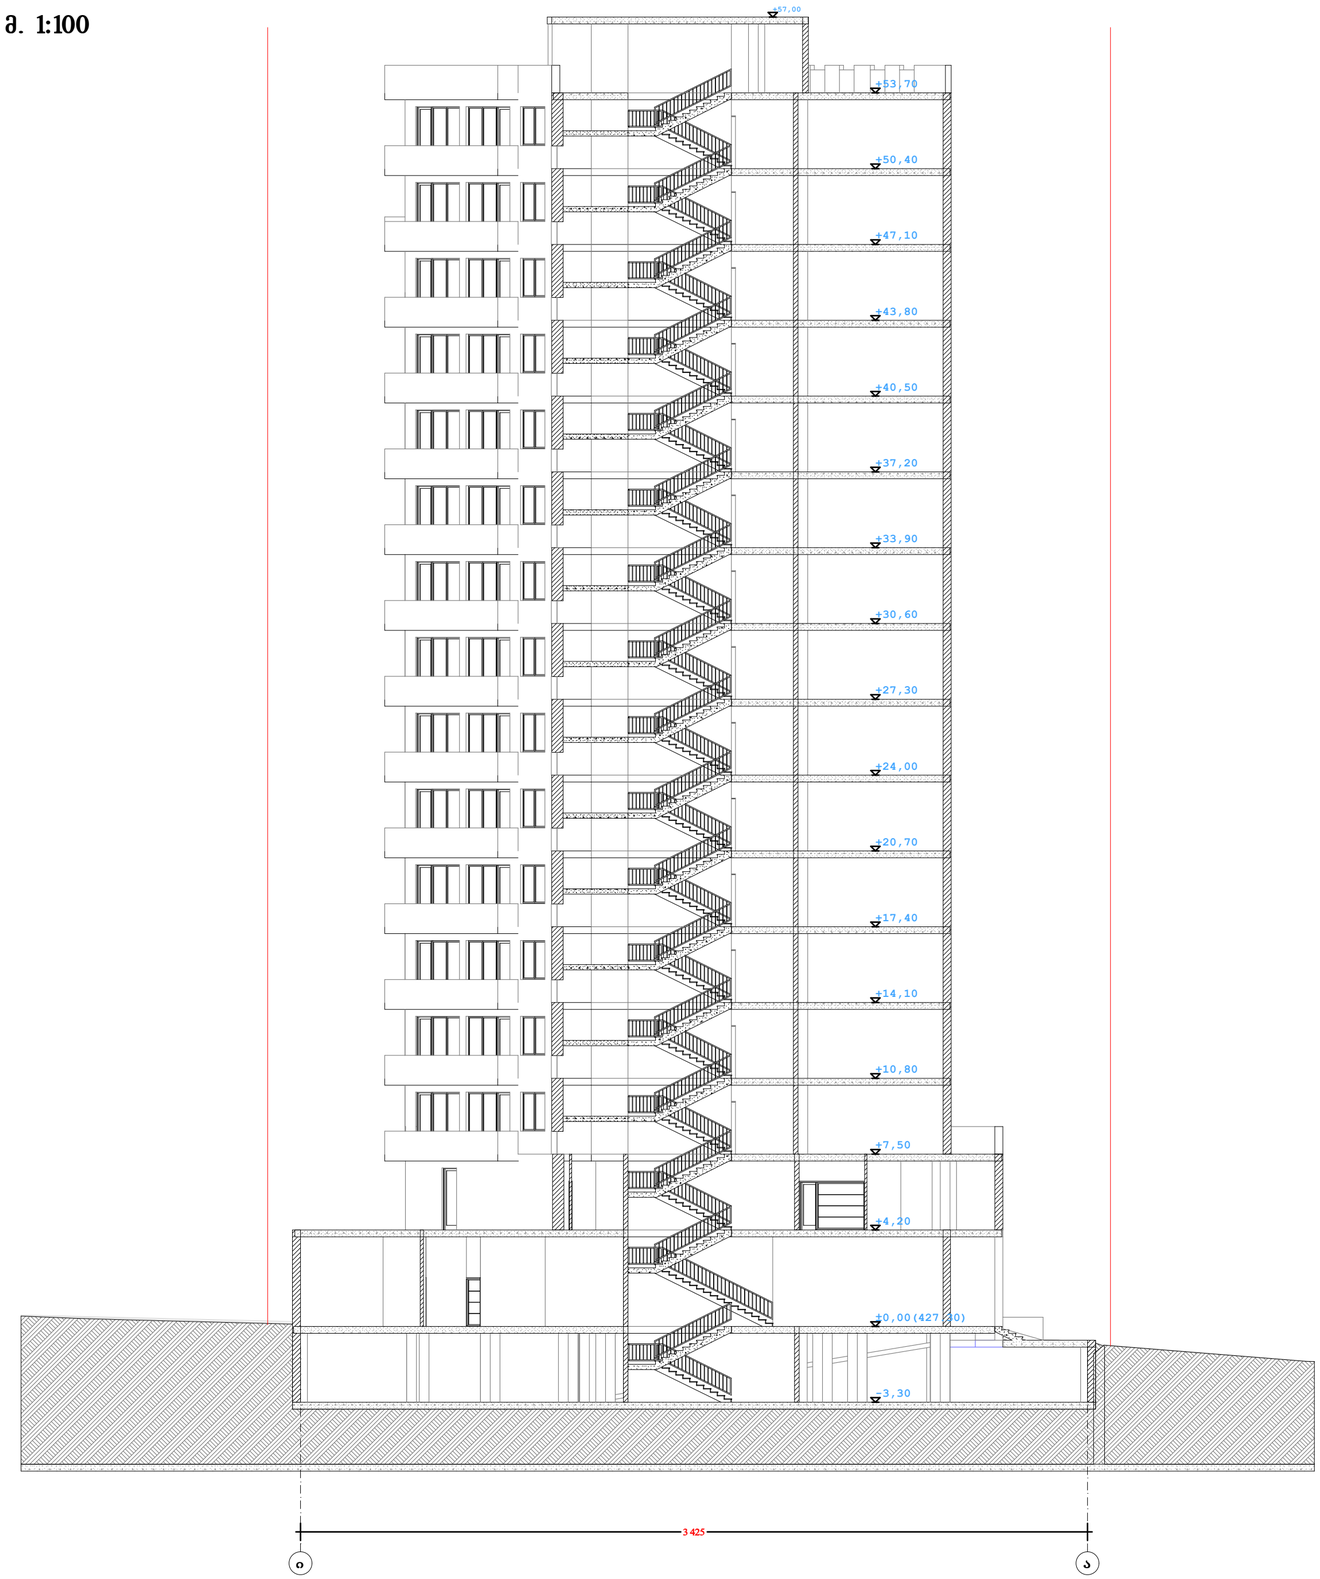

ფორმატი	A-3	თბილისი 2012 წ.
		დაკვეთა #15-2012

ექსპლიკაცია:

პირობითი ნიშნები

წითელი ხაზი

ღერძის ხაზი

±34,47 ნიშნულის მაჩვენებელი

ჭრილის მაჩვენებელი

შენიშვნები:

პროექტში ცვლილებები შეთანხმებული უნდა იქნეს პროექტის ავტორთან და მერიის საქალაქო სამსახურთან.

პროექტის სახელწოდება

ქ. თბილისი. ქეთევან წამებულის გამზ. #68
მრავალბინიანი საცხოვრებელი სახლის
კორექტირებული პროექტი

დამკვეთი

ამხანაგობა "ქეთევან წამებულის 68"

შპს "ლ.ლ. და კომპანია"

თანამდებობა	გვარი	ხელმოწერა
დირექტორი	მ. ლოსაბერძე	
პროექტის ავტორი	დ. ლოსაბერძე	
მასშტაბი	1:100	ჭრილი 1-1
თარიღი	03.10.2012	
სტადია		ფურცლები / ფურცელი
ესკიზი		31 / 20

ჭრილი 2-2 მ. 1:100

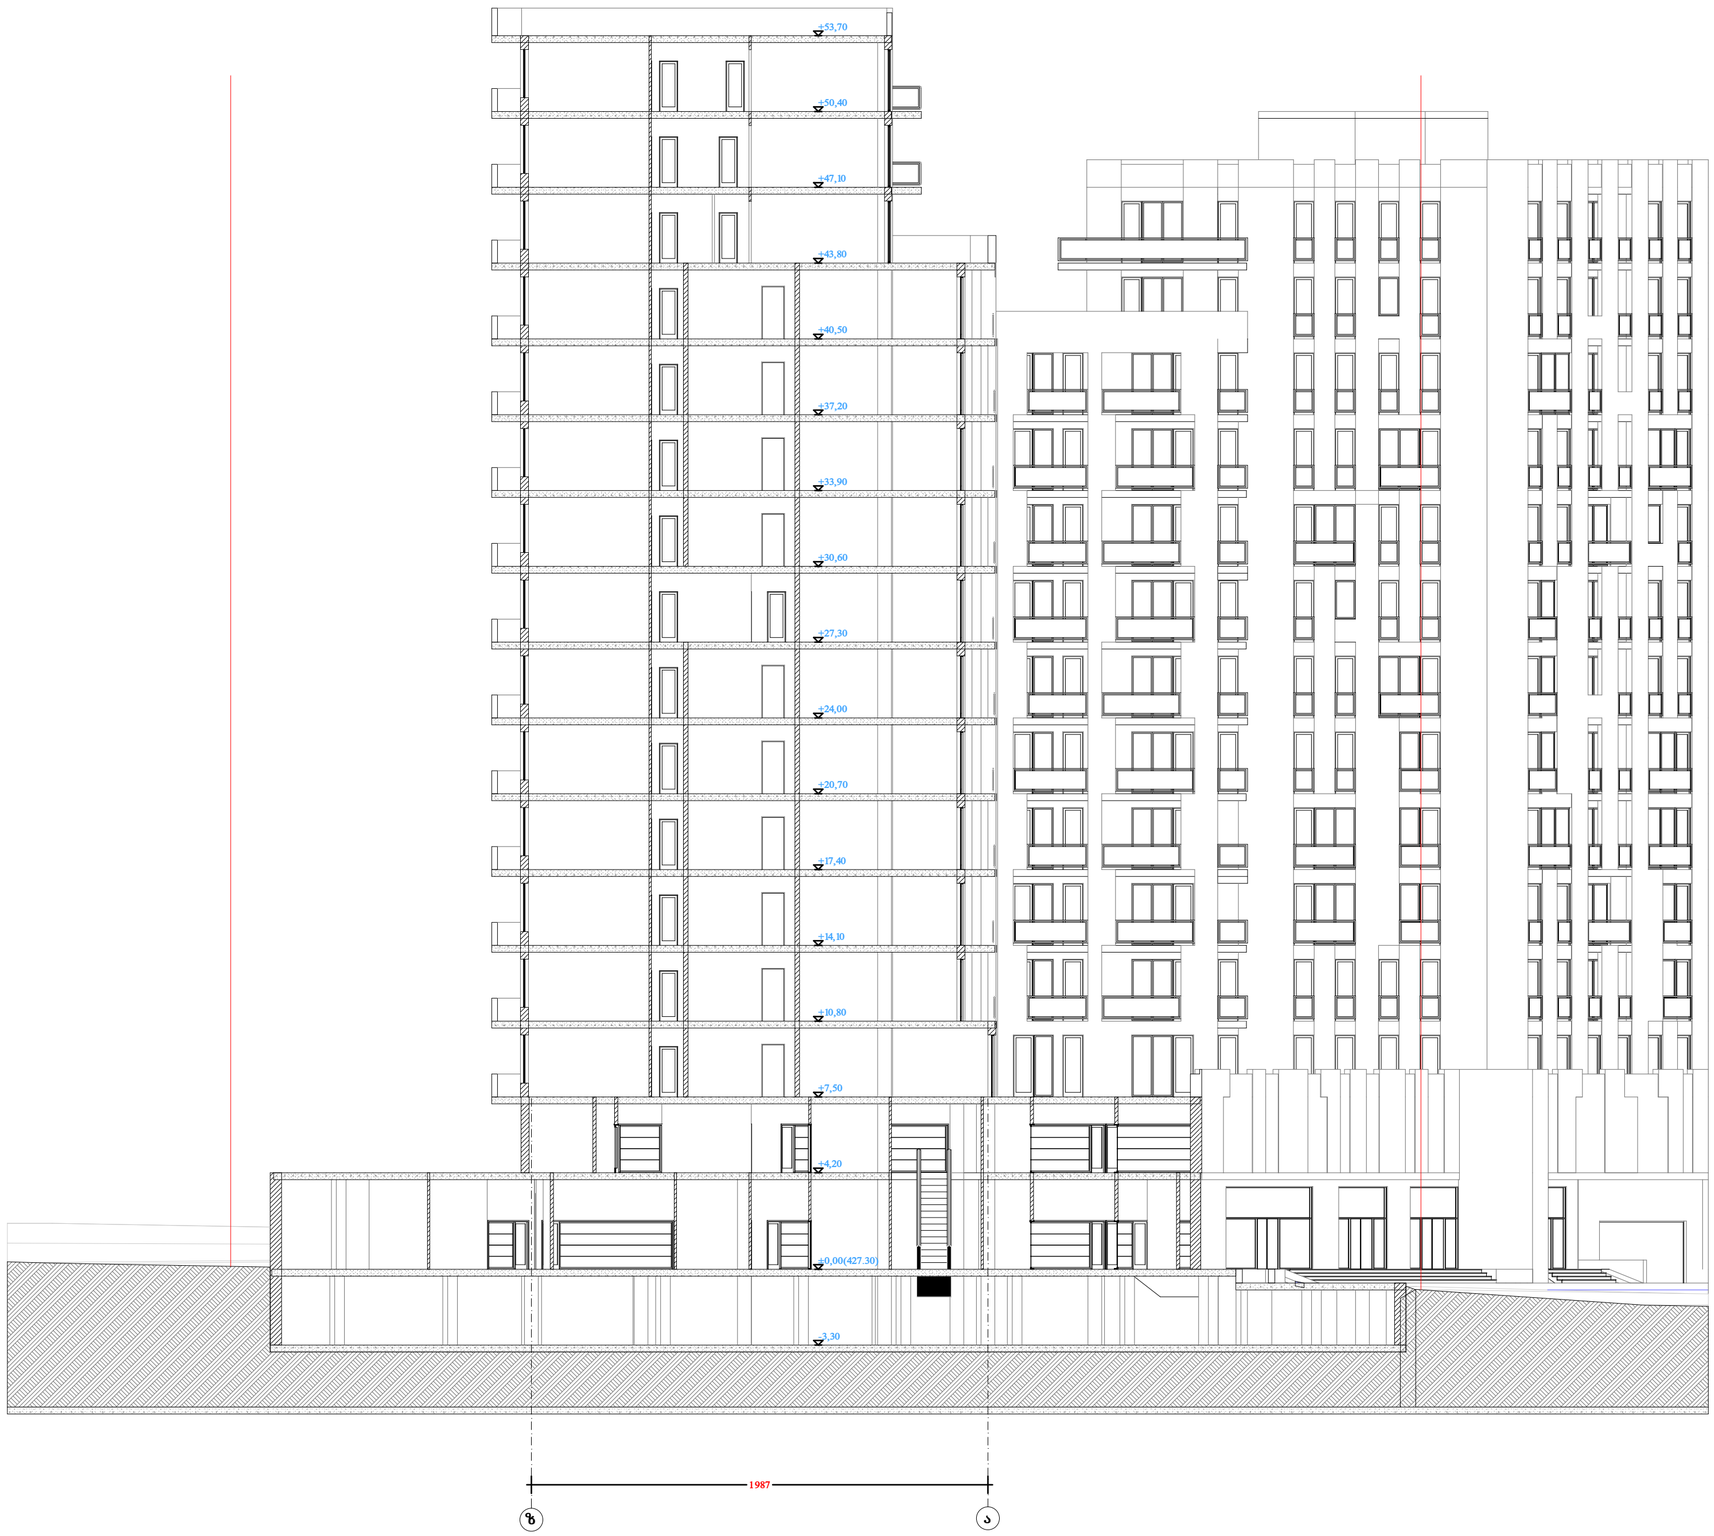

ფორმატი	A-3	თბილისი 2012 წ.	
		დაკვეთა #15-2012	

ექსპლიკაცია:

პირობითი ნიშნები

წითელი ხაზი

ღერძის ხაზი

+34,25 ნიშნულის მაჩვენებელი

ჭრილის მაჩვენებელი

შენიშვნები:

პროექტში ცვლილებები შეთანხმებული უნდა იქნეს პროექტის ავტორთან და მერიის საქალაქო სამსახურთან.

პროექტის სახელწოდება

ქ. თბილისი. ქეთევან წამებულის გამზ. #68
მრავალბინიანი საცხოვრებელი სახლის
კორექტირებული პროექტი

დამკვეთი

ამხანაგობა "ქეთევან წამებულის 68"

შპს "ლ.ლ. და კომპანია"

თანამდებობა	გვარი	ხელმოწერა
დირექტორი	მ. ლოსაბერძე	
პროექტის ავტორი	დ. ლოსაბერძე	
მასშტაბი	1:100	ჭრილი 2-2
თარიღი	03.10.2012	
სტადია		ფურცლები / ფურცელი
ესკიზი		31 / 21

ჭრილი 3-3 მ. 1:100

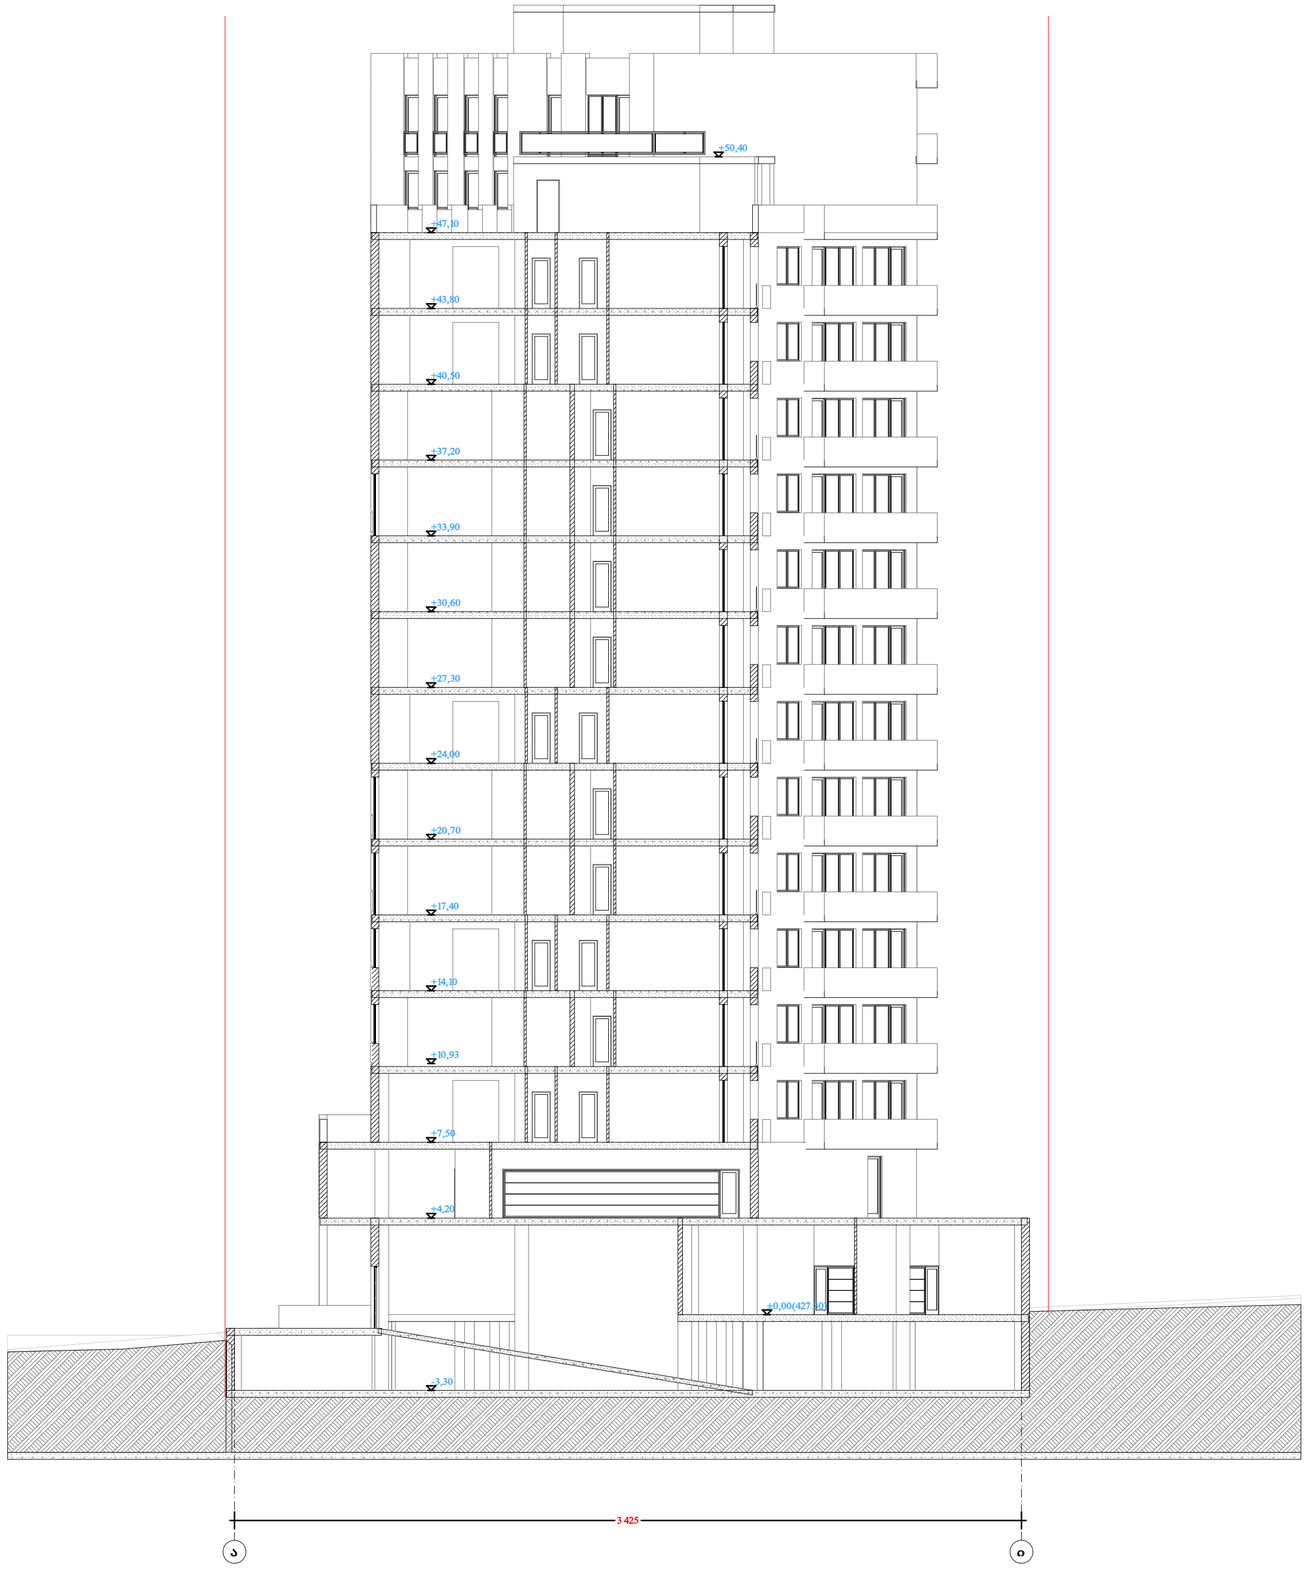

ფორმატი	A-3	თბილისი 2012 წ.	
		დკვეთა #15-2012	

ექსპლიკაცია:

პირობითი ნიშნები

წითელი ხაზი

ღერძის ხაზი

±35,53 ნიშნულის მაჩვენებელი

ჭრილის მაჩვენებელი

შენიშვნები:

პროექტში ცვლილებები შეთანხმებული უნდა იქნეს პროექტის ავტორთან და მერიის საქალაქო სამსახურთან.

პროექტის სახელწოდება

ქ. თბილისი. ქეთევან წამებულის გამზ. #68 მრავალბინიანი საცხოვრებელი სახლის კორექტირებული პროექტი

დამკვეთი

ამხანაგობა "ქეთევან წამებულის 68"

შპს "ლ.ლ. და კომპანია"

თანამდებობა	გვარი	ხელმოწერა
დირექტორი	მ. ლოსაბერძე	
პროექტის ავტორი	დ. ლოსაბერძე	
მასშტაბი	1:100	ჭრილი 3-3
თარიღი	03.10.2012	
სტადია		ფურცლები / ფურცელი
ესკიზი		31 / 22