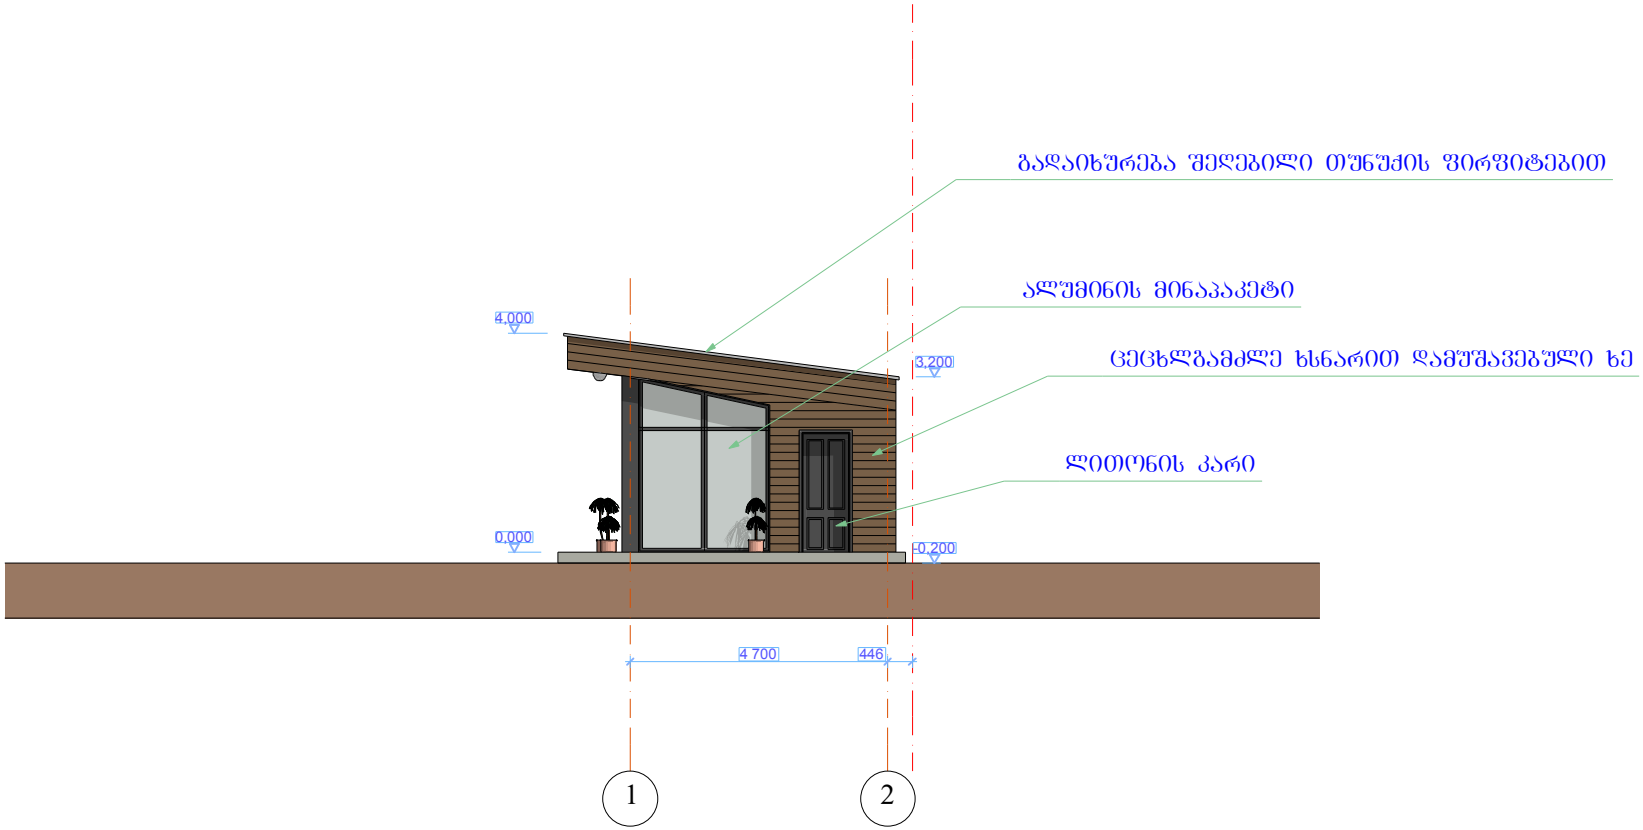

სათაური	მისამართი	არქიტექტორი	დამკვეთი	პროექტი		
სათბური ორანჟერეა	ქ. თბილისი, ბორგასლის ქ. №52	კობა ტყემალაძე	ვ. მდივანი	ფასადი 1-2	შ.პ.ს. NEW HOUSE	22.10.2018წ.

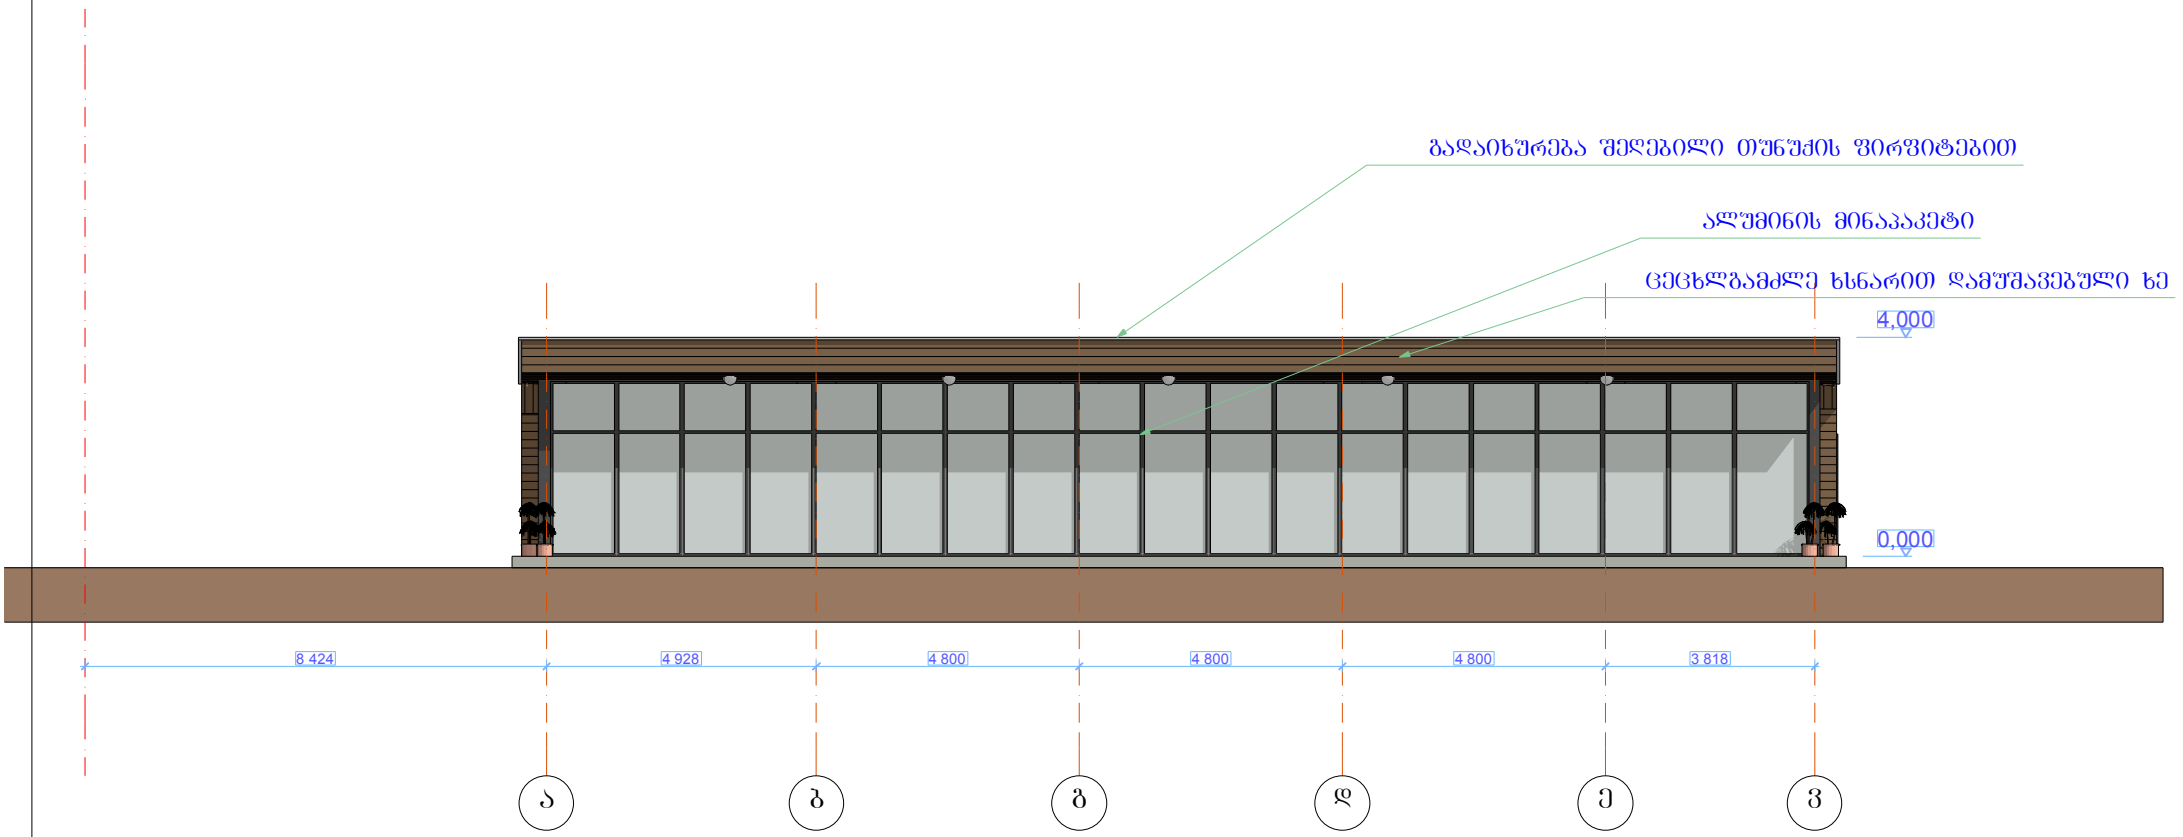

სათაური	მისამართი	არქიტექტორი	დამკვეთი	პროექტი		
სათბური ორანჟერეა	ქ. თბილისი, გორგასლის ქ. №52	კობა ტყემალაძე	ვ. მდივანი	ფასადი ა-ვ	შ.პ.ს. NEW HOUSE	22.10.2018წ.

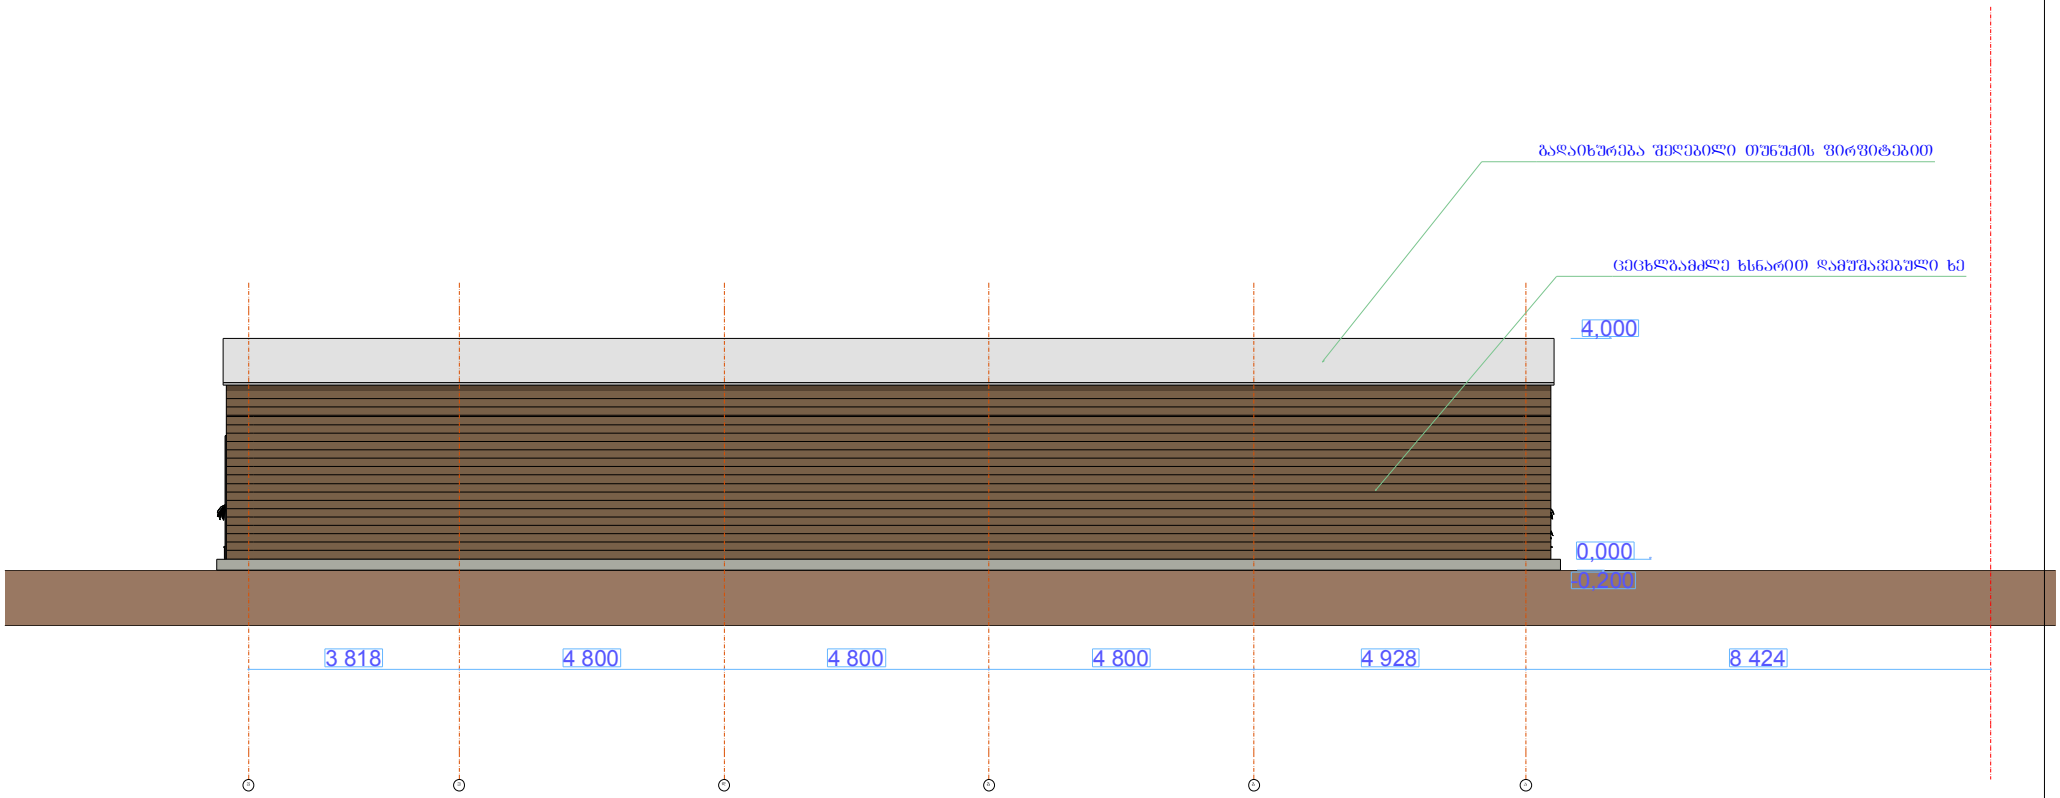

სათაური	მისამართი	არქიტექტორი	დამკვეთი	პროექტი		
სათბური ორანჟერეა	ქ. თბილისი, გორგასლის ქ. №52	კობა ტყემალაძე	ვ. მდივანი	ფასადი 1-2	შ.პ.ს. NEW HOUSE	22.10.2018წ.

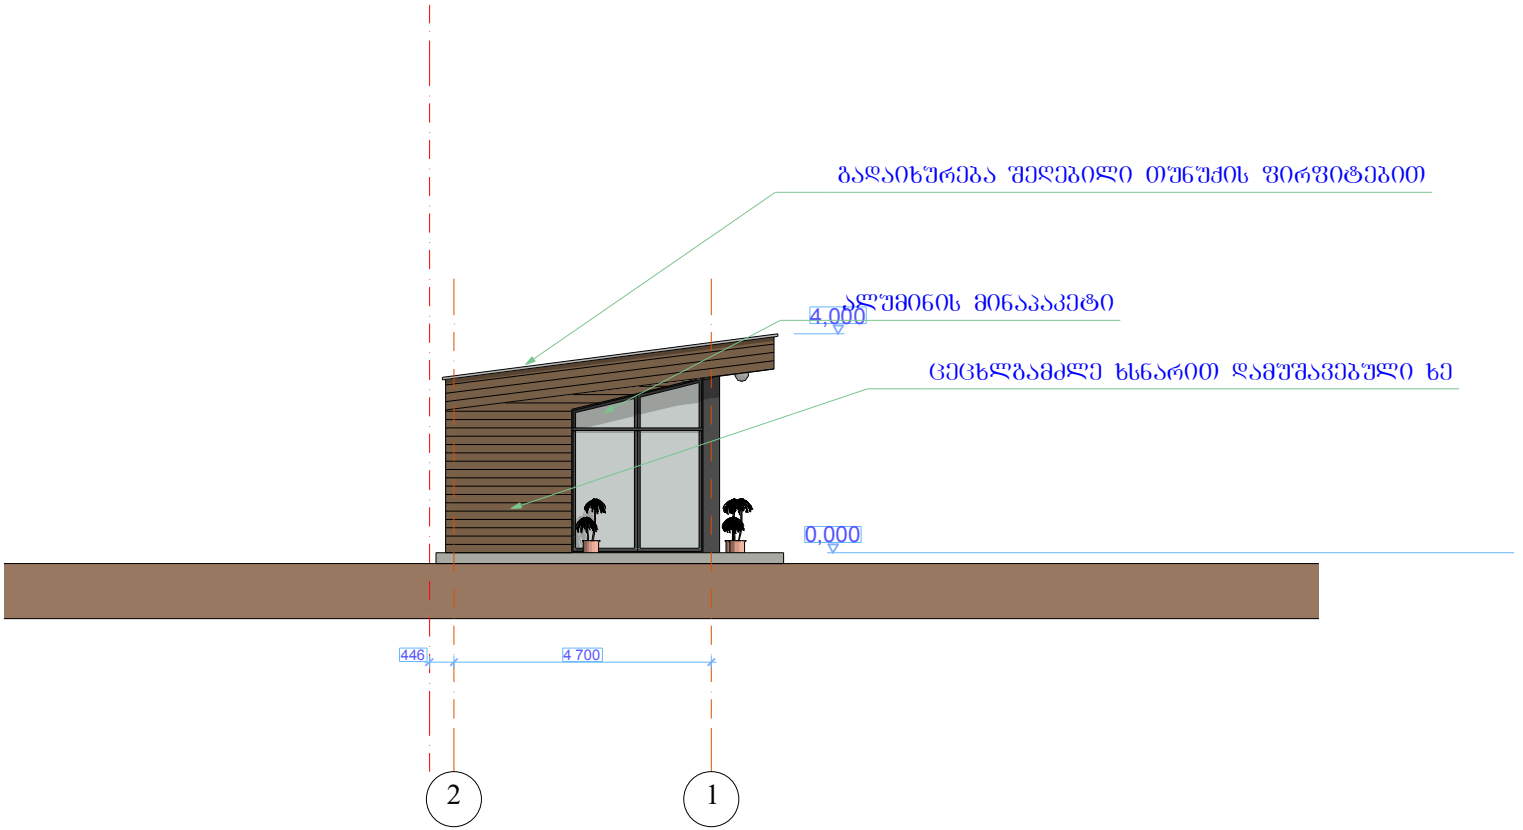

სათაური	მისამართი	არქიტექტორი	დამკვეთი	პროექტი		
სათბური ორანჟერეა	ქ. ობილისი, ბორგასლის ქ. №52	კობა ჭყონიალაძე	ვ. მდივანი	ფასადი 2-1	შ.პ.ს. NEW HOUSE	22.10.2018წ.