
სართულის გეგმა
მასშტაბი 1-100

არსებული სიტუაცია

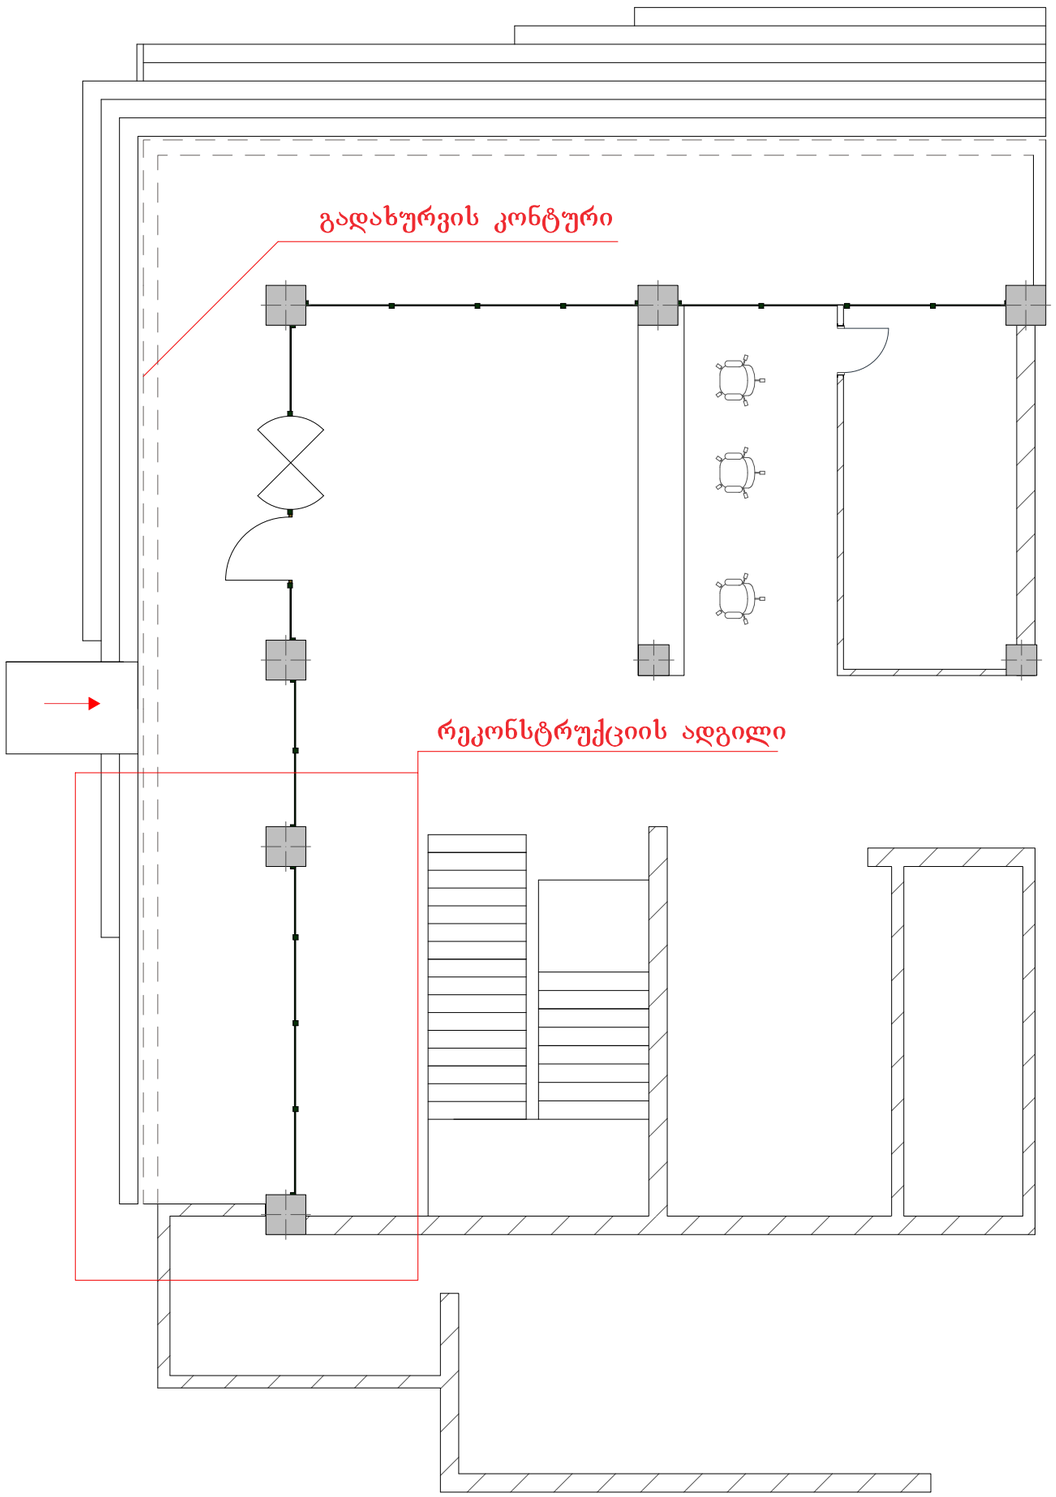

რეკონსტრუქცია

