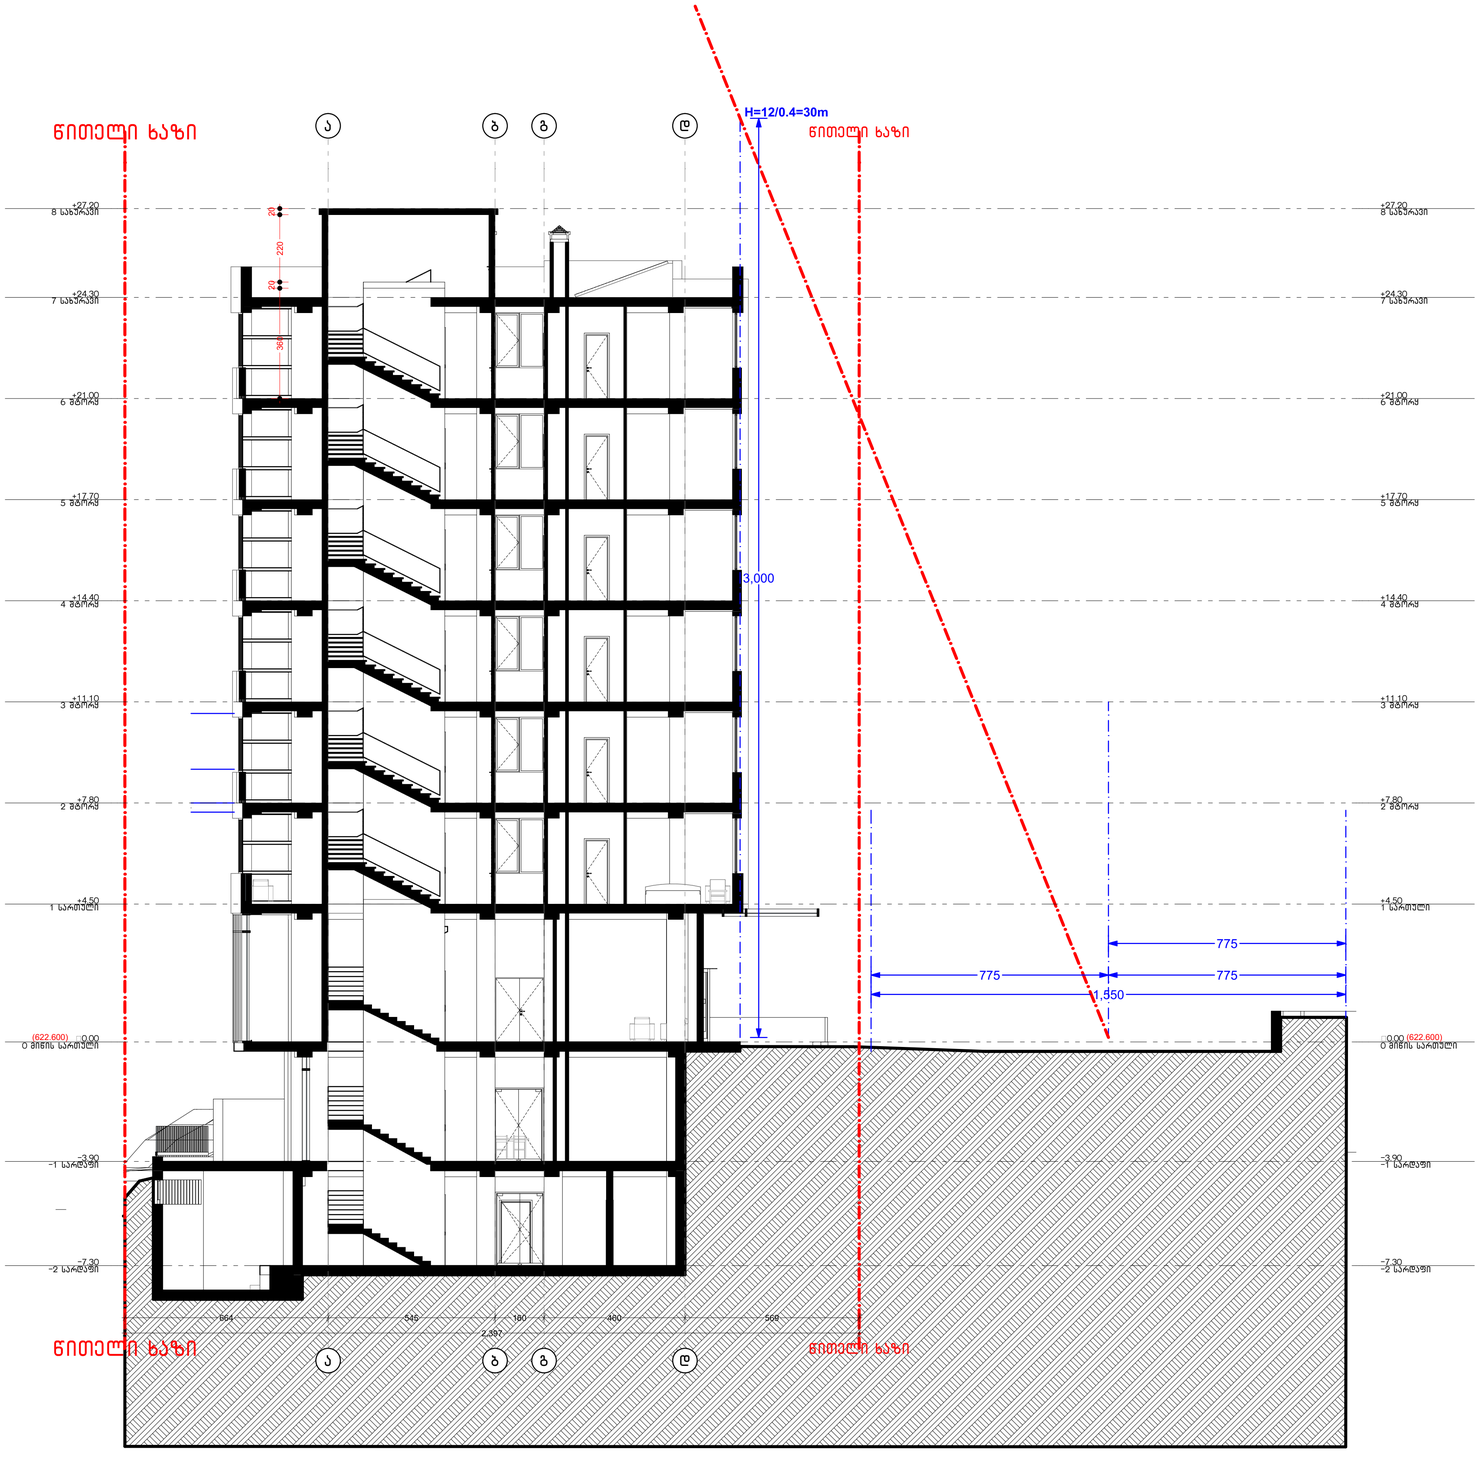


1 ჭრილი 1-1 1:100

პირობითი აღნიშვნები:

- განაშენიანების საანგარიშო კროკი
- კ1-ის საანგარიშო კროკი
- კ2-ის საანგარიშო კროკი
- კ3-ის საანგარიშო კროკი

დამკვეთი:

საპროექტო: GeorgianHouse Architrcture Design Contruction
ქუჩა: ალ.ყაზბეგის12ა. Adress:Al. Kazbegi ave. 12a
ქალაქი: თბილისი City:Tbilisi
ქვეყანა: საქართველო Country:Georgia
საფოსტო კოდი: 0160 Postcode:0160

პროექტის სტატუსი: არარეალიზებული ნაწილი
შემსრულებლები:
პროექტის ავტორები:
მ.დვალი_____
ნ.გაისუნაძე_____
ბ.დვალი_____


პროექტის დასახელება: სასტუმრო ქ.თბილისი, დაბანაშვილის ბაღის დასავლეთ უკიდურეს ნაწილში მდებარე ნაკვეთის N1 ტერიტორიაზე

ნახაზის დასახელება: ჭრილი 1-1

მასშტაბი: 1:100

შეცვლილი /Layout ID : 0.04.1

A1

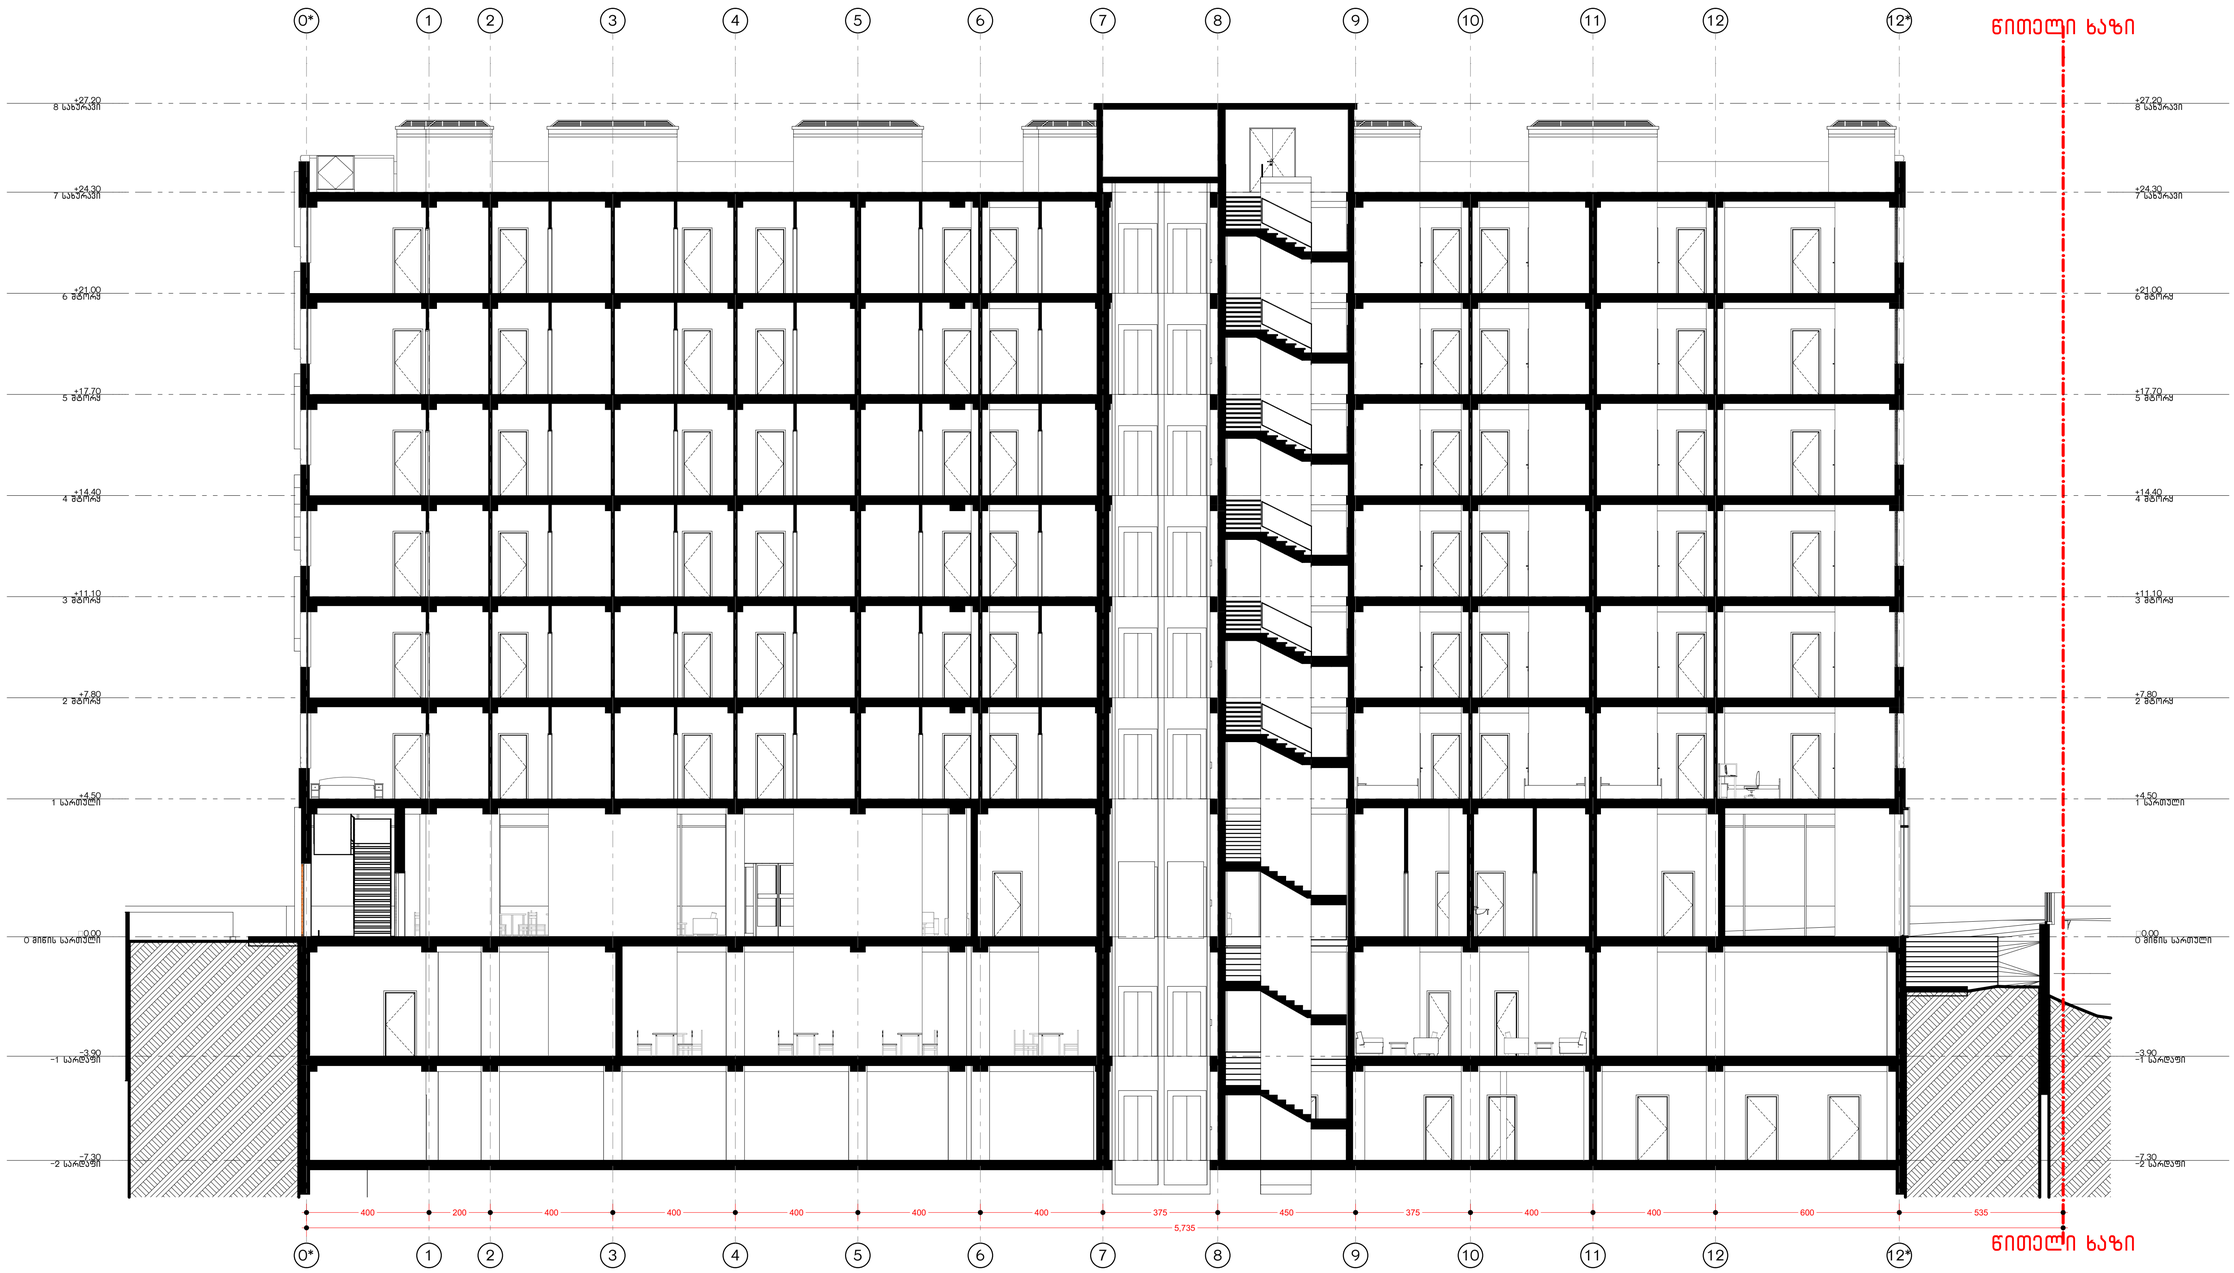

2

ჭრილი 2-2

1:100

პირობითი აღნიშვნები:

- განაშენიანების საანგარიშო კროკი
- კ1-ის საანგარიშო კროკი
- კ2-ის საანგარიშო კროკი
- კ3-ის საანგარიშო კროკი

დამკვეთი:

საპროექტო:
GeorgianHouse
Architrcture Design Contruction
ქალაქი: ალ.ყაზბეგის12ა. Adress:Al. Kazbegi ave. 12a
City:Tbilisi
Country:Georgia
Postcode:0160

პროექტის სტატუსი:
არქიტექტურული ნაწილი
შემსრულებლები:
პროექტის ავტორები:
მ.დვალი_____
ნ.გვისტრაძე_____
ბ.დვალი_____

პროექტის დასახელება:
სასტუმრო
ქ. თბილისი, დაბახანას ქუჩის №9ა,11ა დამჯდარ ვეძისის ქუჩის მიმართ ნაკვეთი ს/კ 01101801020

ნახაზის დასახელება:
ჭრილი 2-2

მასშტაბი:
1:100

ფურცელი /Layout ID
ა.04.2

A1