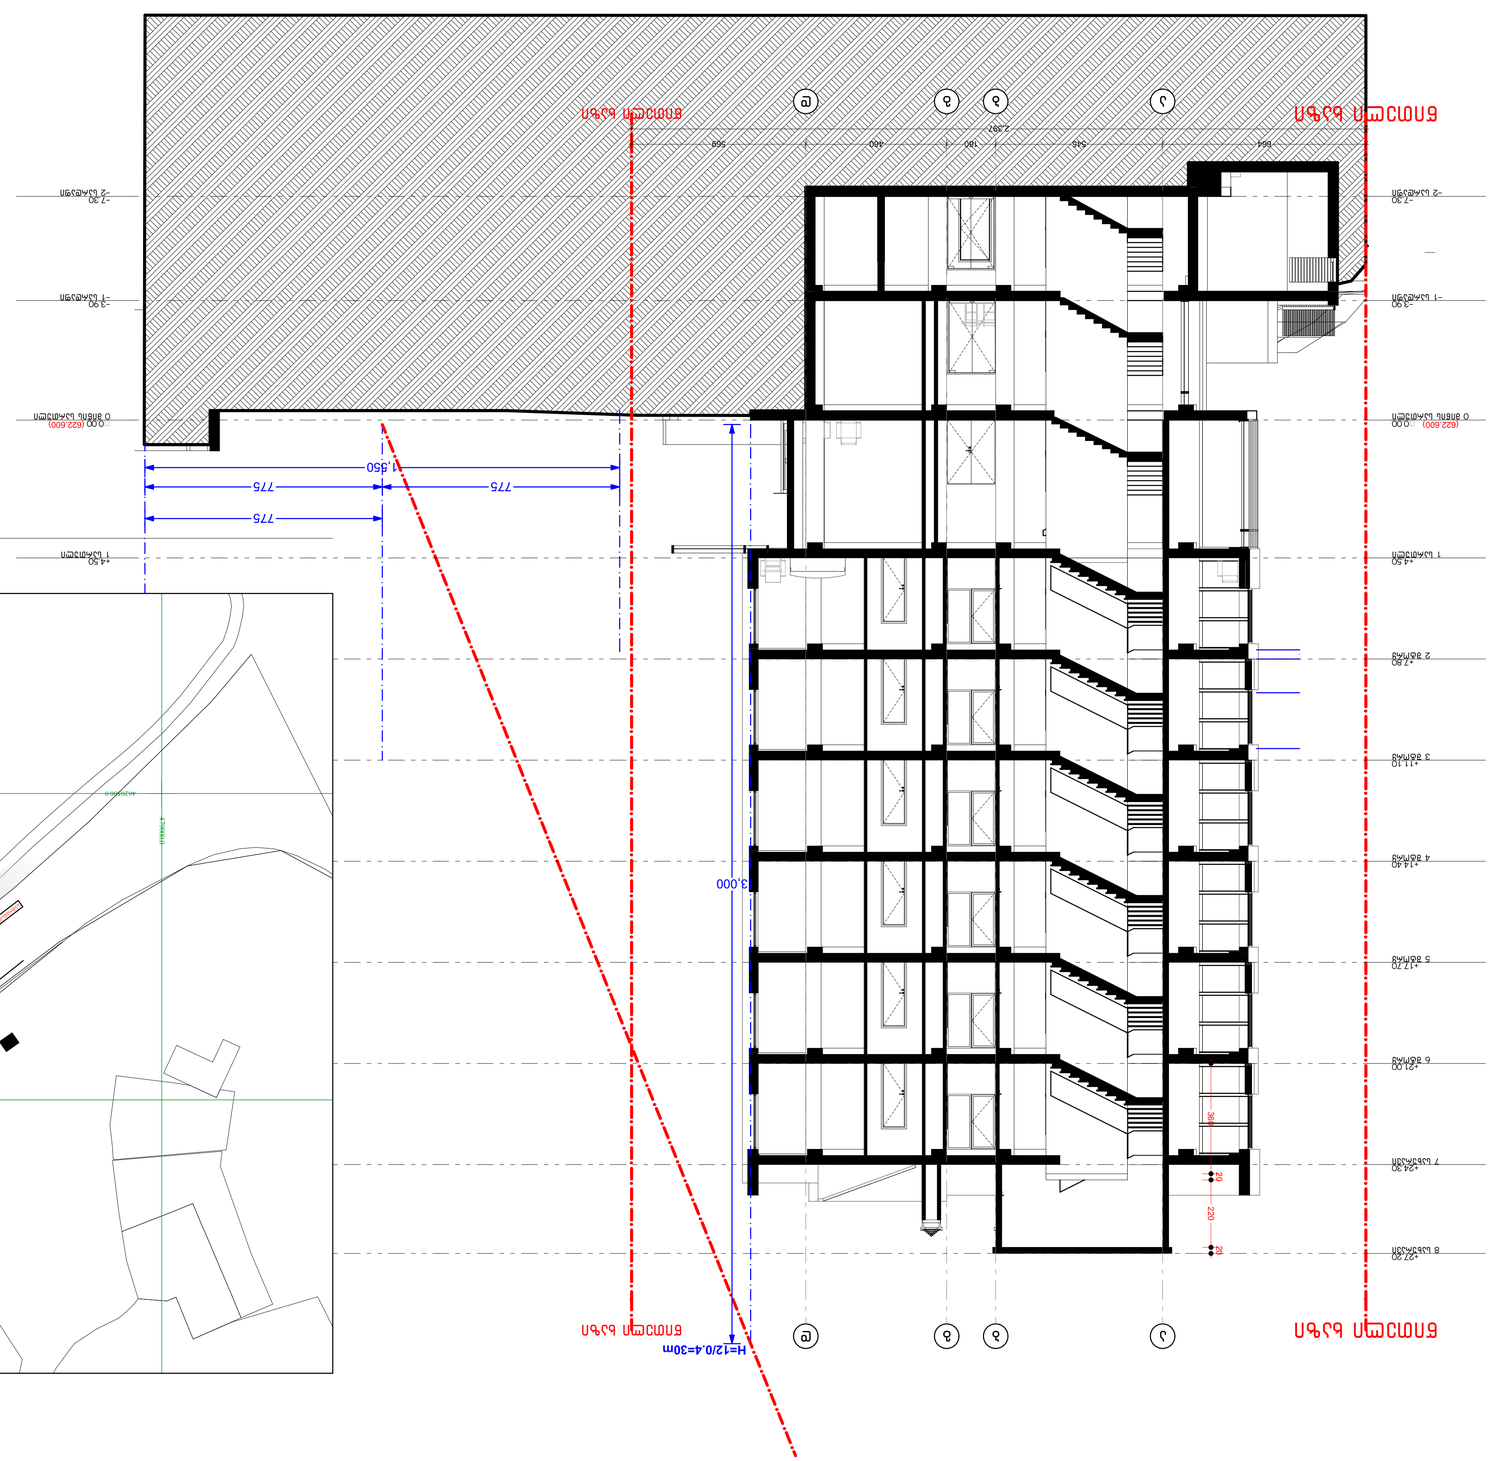

GSPublisherVersion 0.0.100.100

შემსრულებლები: მასშტაბი:

არქიტექტურული ნაწილი

პროექტის სტატუსი:

პროექტის ავტორები:

T.dvali_____________________

ნ.მაისურაძე_____________

b.dvali_____________

1:100, 1:500

ჭრილი 1-1, გენგეგმა

ფურცელი

/Layout ID :

a.02.1

ნახაზის დსახელება:

პროექტის დსახელება:

ქუჩა: ალ.ყაზბეგის12ა.

ქალაქი: თბილისი

ქვეყანა: საქართველო

საფოსტო კოდი: 0160

ჭრილი 1-1, გენგეგმა

Adress:Al. Kazbegi ave. 12a

ჩიტყ:თბილისი

Country:Georgia

Postcode:0160

პირობითი აღნიშვნები:

GeorgianHouse
Architrcture Design Contruction

დამკვეთი: საპროექტო:

A1

სასტუმრო

ქ. თბილისი, დასახლება ლისის ტბასა დაზემო ვეძისის
ქუჩას შორის nakveTI ს/კ 011018011020

კ1-ის საანგარიშო კროკი

განაშენიანების საანგარიშო კროკი

კ2-ის საანგარიშო კროკი

კ3-ის საანგარიშო კროკი

a

a

b

b

g

g

d

d

წითელი ხაზი

წითელი ხაზი

წითელი ხაზი

წითელი ხაზი

-7.30
-2 სარდაფი

-7.30
-2 სარდაფი

-3.90
- 1 სარდაფი

-3.90
- 1 სარდაფი

�0.00
0 მიწის სართული

�0.00
0 მიწის სართული

+4.50
1 სართული

+4.50
1 სართული

+7.80
2 Story

+7.80
2 Story

+11.10
3 Story

+11.10
3 Story

+14.40
4 Story

+14.40
4 Story

+17.70
5 Story

+17.70
5 Story

+21.00
6 Story

+21.00
6 Story

+24.30
7 სახურავი

+24.30
7 სახურავი

+27.20
8 სახურავი

+27.20
8 სახურავი

1,550

775 775

775

3,000

2,397

360

20

220

20

664 545 160 460 569

H=12/0.4=30m

(622.600) (622.600)

479150.0
4620500.0

479100.0
4620500.0

479000.0
4620500.0

479050.0
4620550.0

479100.0
4620550.0

კონტეინერი

კონტეინერი

1414kv.m

ინტენსიფიკაციის ქუჩა

მშენებარე

622.299

622.503

622.408

622.259

622.317

622.628

622.364

622.190

622.446

622.274

622.323

622.236

622.418

622.420 621.987

617.468

618.851

618.358

617.237

618.789

621.466

621.423
621.165
621.257
621.305
621.093
621.212
621.003

620.842

620.483

623.045

623.060

622.994

622.828

622.586

613.505

614.984

614.737

616.090

618.313

618.350

618.590

618.939

618.802

618.786

621.981

621.850

621.632

621.254

620.772

620.797

621.380

621.481

621.784

622.084

621.683
621.809

621.770

622.284

622.508

622.699

622.754

622.718

622.902

623.003

623.029
623.047

622.728
622.639
622.613

622.197

621.871

621.421

621.322

620.162

621.754

621.926

621.940

621.923

618.409
618.403

615.297

619.674

614

615

616

617

618

619

620

621

622

622

621

620

619

ღერძის ხაზი

გზის სიგანე

წყალშემკრები მილი

წყალშემკრები მილი

წყალშემკრები მილი

წყალშემკრები მილი

წყალშემკრები მილი

k3=142.1:1414=0.1

N

1

1

2

2

3

3

4

4

5

5

6

6

7

7

8

8

9

9

10

10

11

11

12

12

a

a

b

b

g

g

1'

1'

12'

12'

d

d

1,198

530

728

1,000

839

5,200

455

529

1,165

403

556

1,165

664
101.3 m2

სატრანსპორტო ზონა 101.3 მ

2

1 ჭრილი 1-1 1:100

გენგეგმა 1:500

სატრანსპორტო სქემა

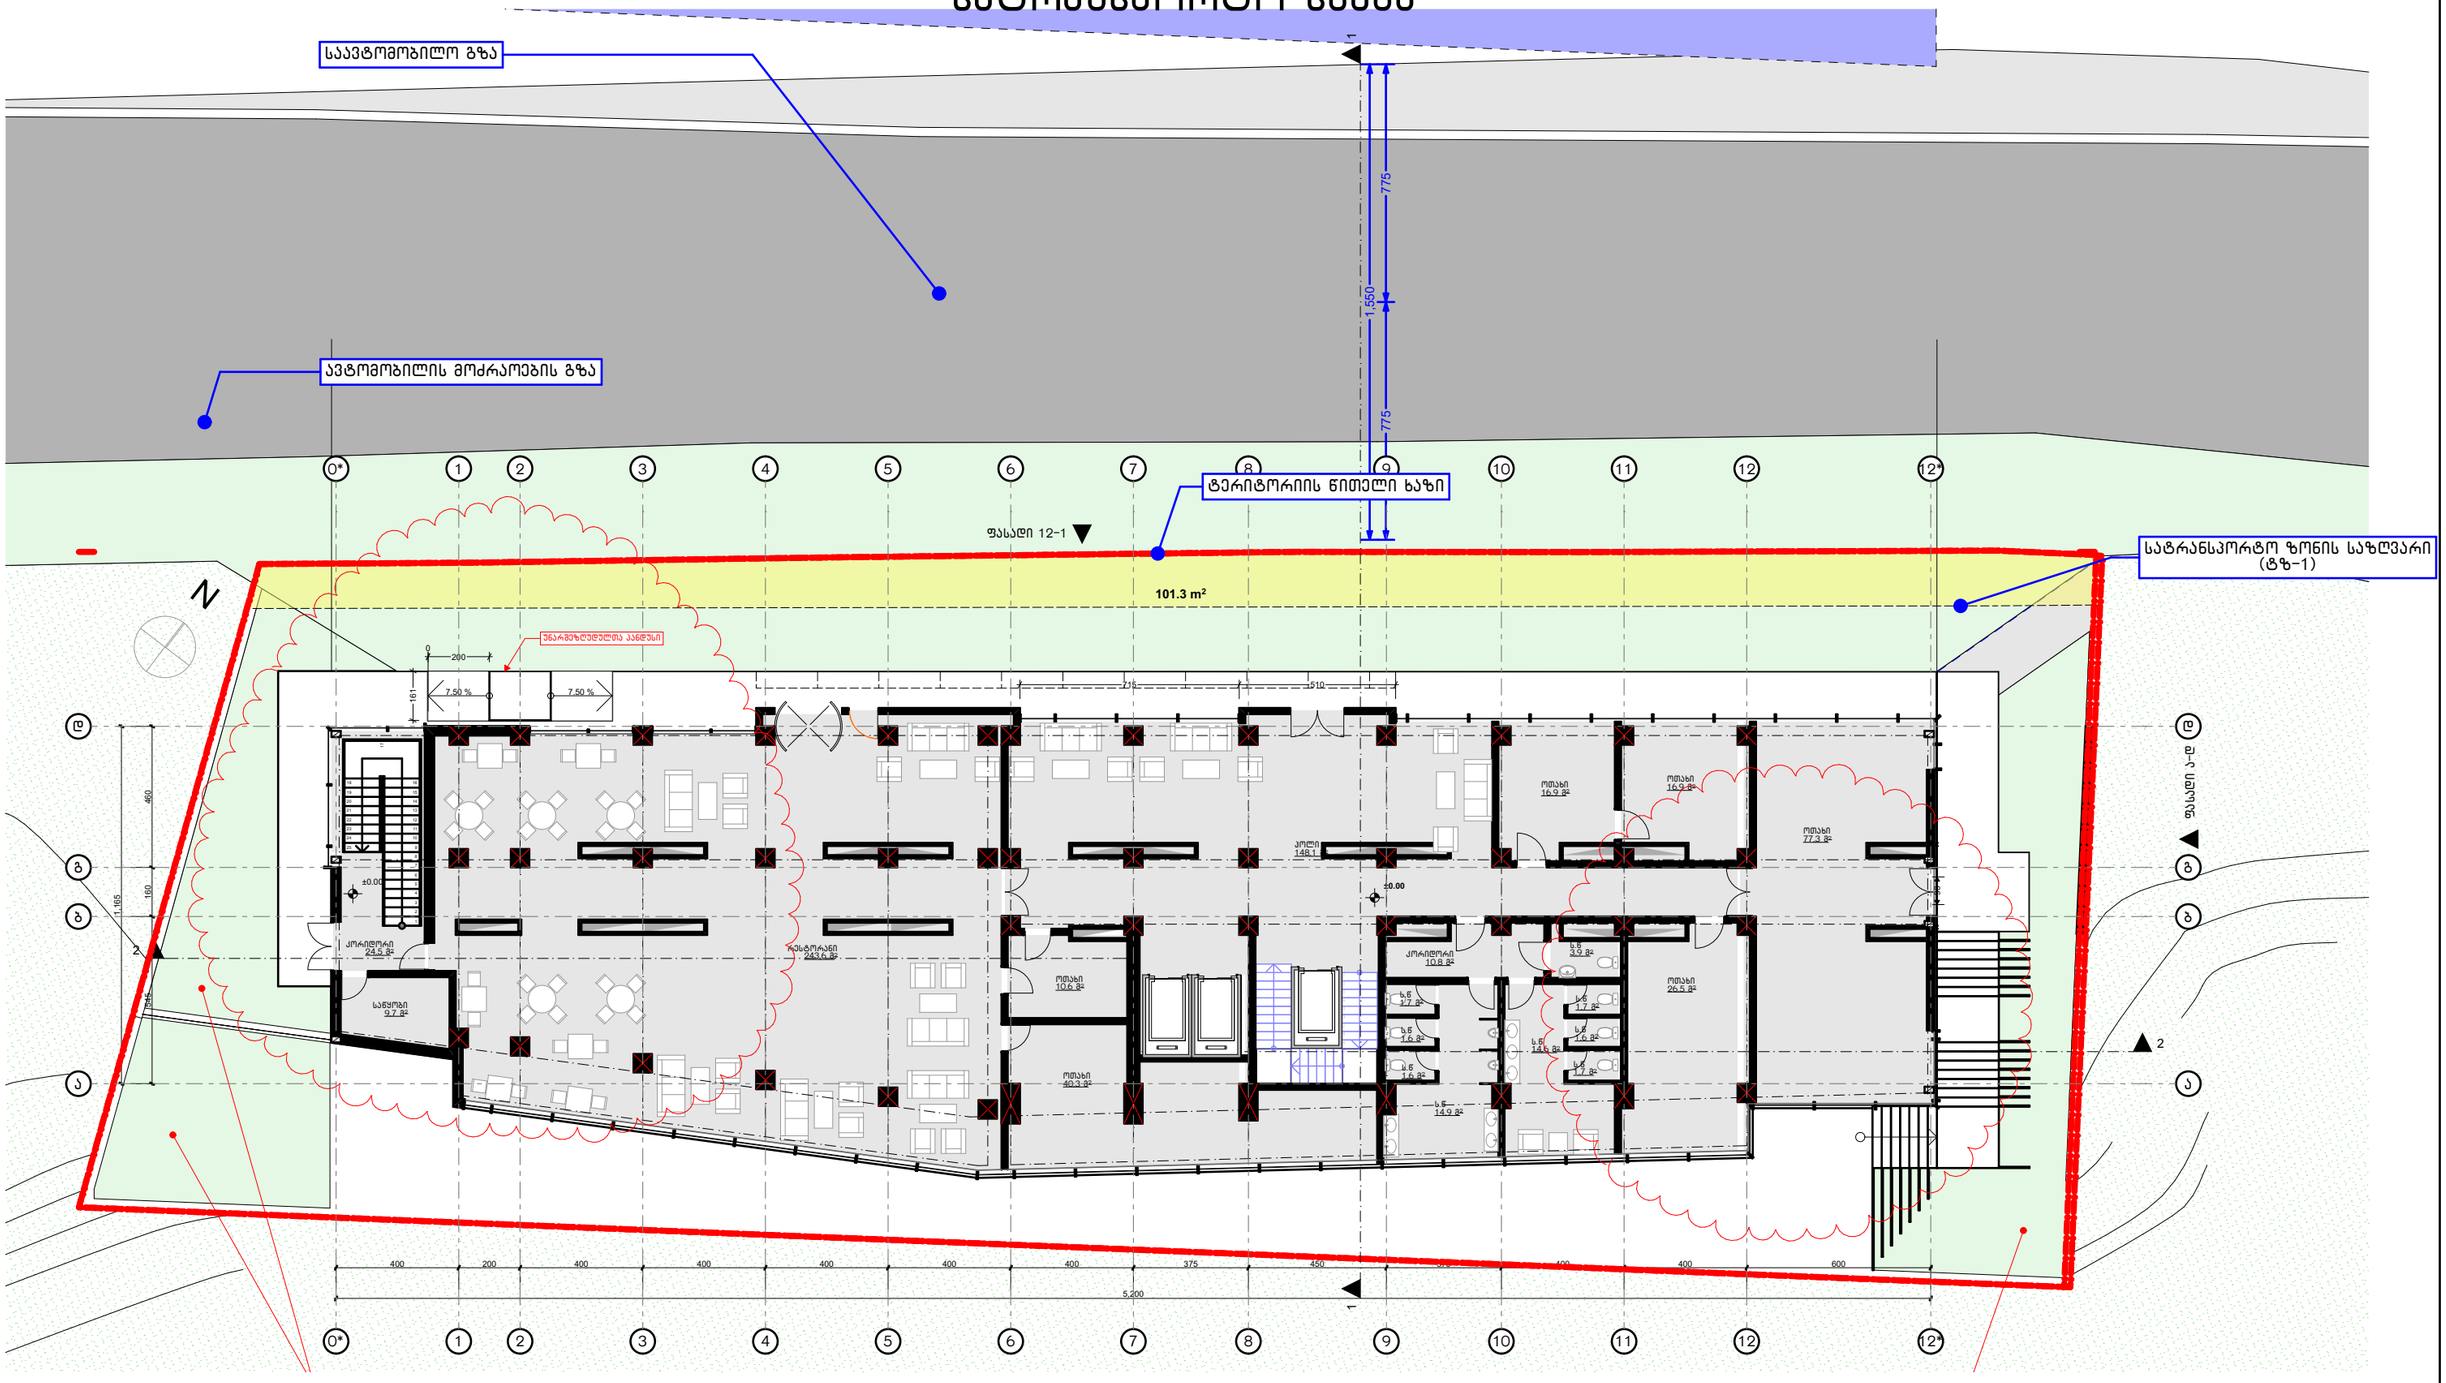

პირობითი აღნიშვნები:	დამკვეთი:	საპროექტო: GeorgianHouse Architrcture Design Contruction ქუჩა: ალ.ყაზბეგის12ა. Adress:Al. Kazbegi ave. 12a ქალაქი: თბილისი City:Tbilisi ქვეყანა: საქართველო Country:Georgia საფოსტო კოდი: 0160 Postcode:0160	პროექტის სტატუსი: არქიტექტურული ნაწილი შემსრულებლები: პროექტის ავტორები: თ.დვალი_____ ნ.მაისურაძე_____ ბ.დვალი_____	პროექტის დასახელება: სასტუმრო ქ. თბილისი, დასახლება ლისის ტბასა დაზემო ვეძისის ქუჩას შორის ნაკვეთი ს/კ 011018011020 ნახაზის დასახელება: მიწის სართული	მასშტაბი: 1:200 ფურცელი /Layout ID : A3.02.2 A3