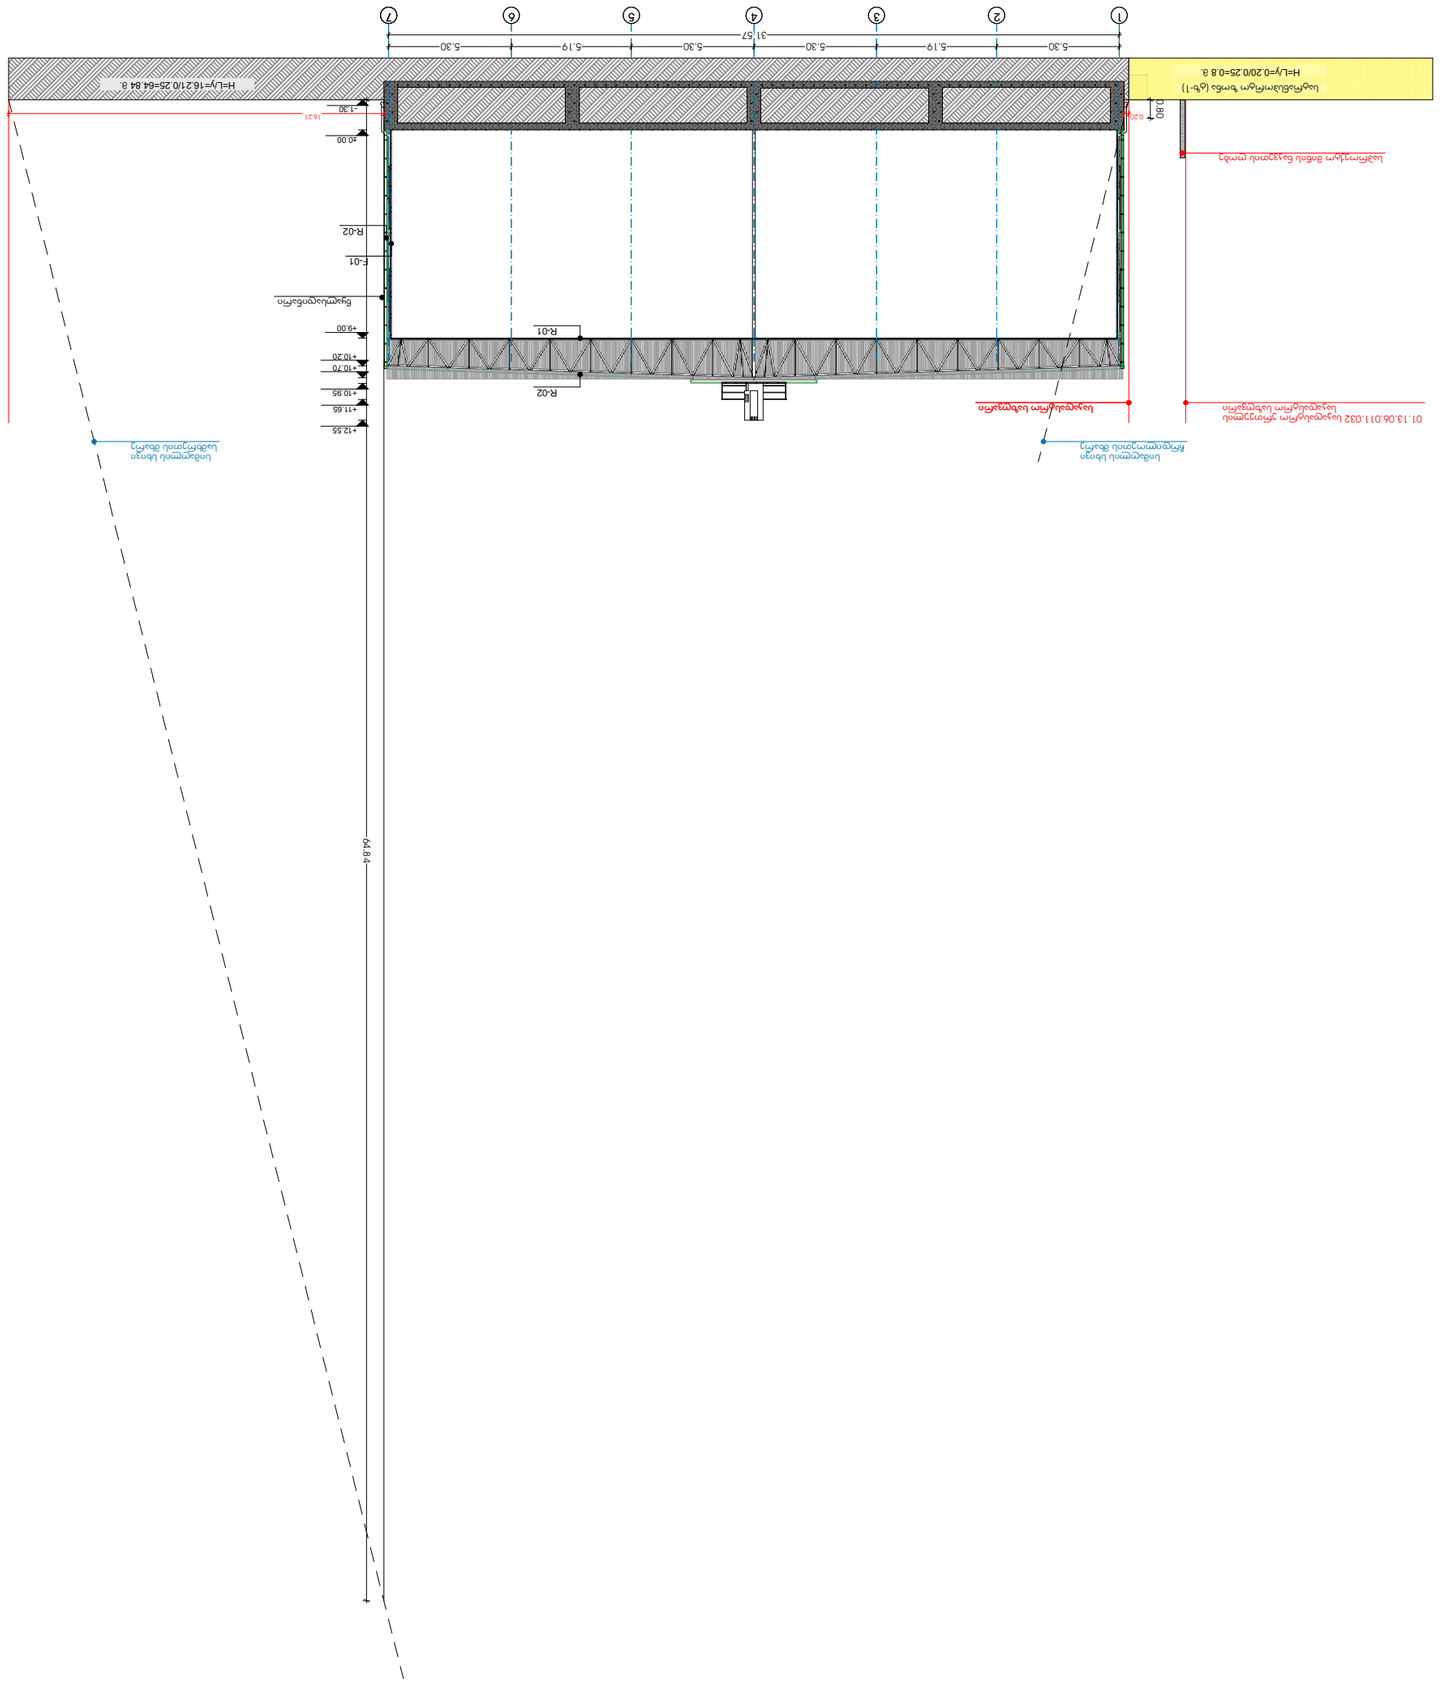
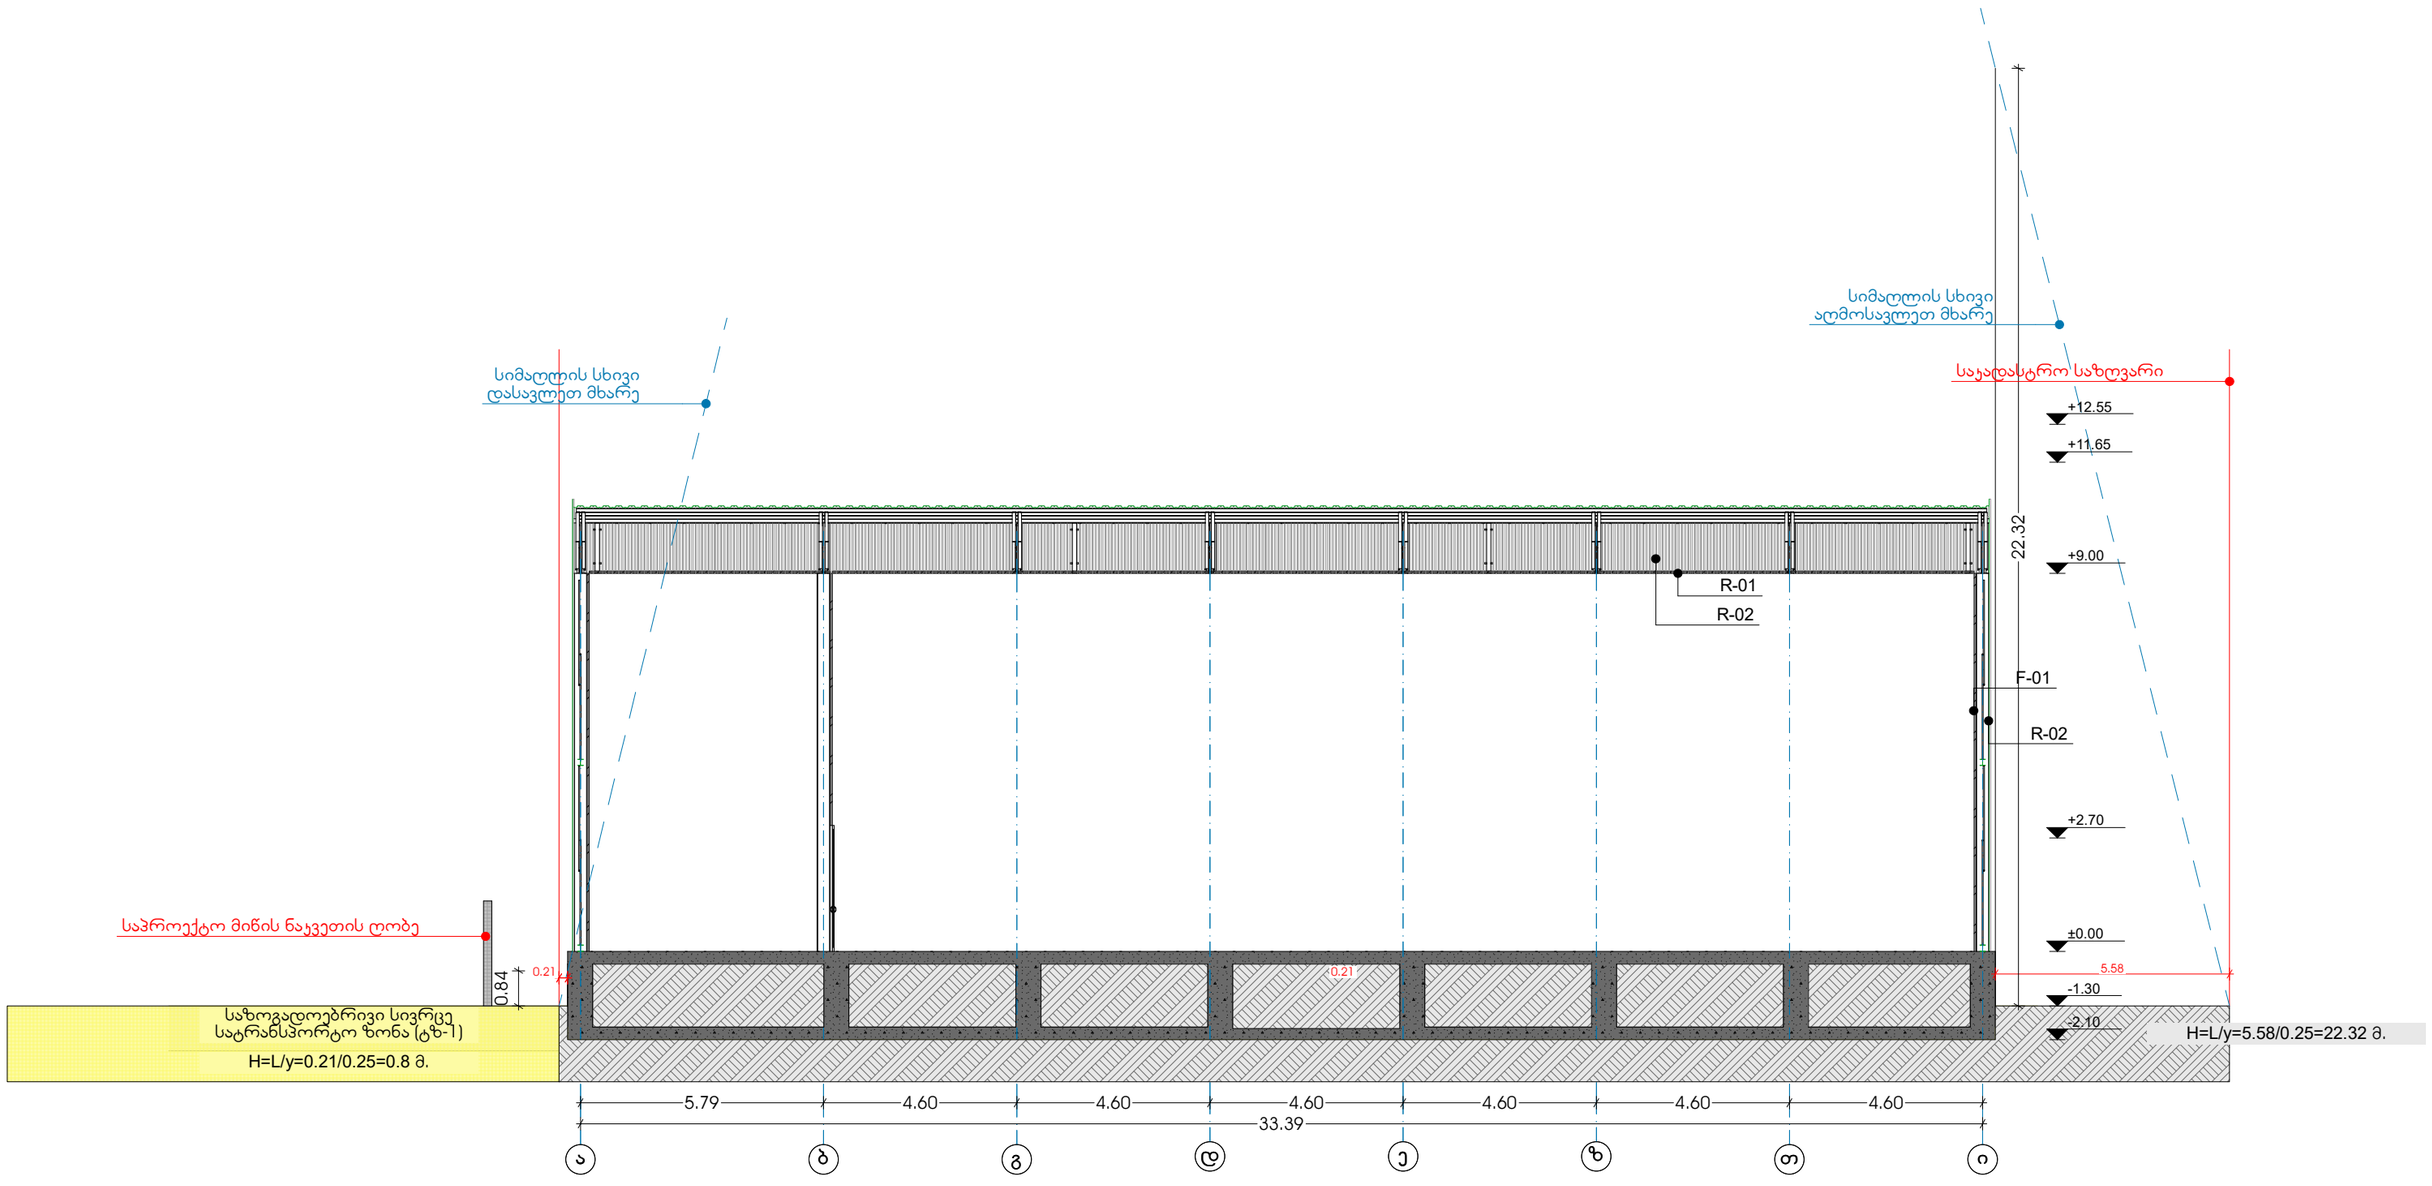

1
2
3
4
5
6
7
5.30
5.19
5.30
5.30
5.19
5.30
31.57
R-01
R-02
F-01
R-02
+9.00
+10.20
+10.70
+10.95
+11.65
+12.55
+8.00
1.30
16.21
0.80
0.40
H=L/y=16.21/0.25=64.84 a.
H=L/y=0.20/0.25=0.8 a.
01.13.06.011.032 ვერტიკალური ელემენტების ფოლადის კონსტრუქციების მონტაჟი
ბეტონის ცოკოლი
ბეტონის ცოკოლი
ბეტონის ცოკოლი


სიმაღლის სხივი
დასავლეთ მხარე
სიმაღლის სხივი
აღმოსავლეთ მხარე
საპროექტო საზღვარი
+12.55
+11.65
22.32
+9.00
R-01
R-02
F-01
R-02
+2.70
±0.00
-1.30
-2.10
5.58
H=L/y=5.58/0.25=22.32 მ.
საპროექტო მიწის ნაყვეთის ღობე
0.84
0.21
0.21
საზოგადოებრივი სივრცე
სატრანსპორტო ზონა (ტზ-1)
H=L/y=0.21/0.25=0.8 მ.
5.79
4.60
4.60
4.60
4.60
4.60
4.60
33.39
ა
ბ
გ
დ
ე
ზ
თ
ი

427.81

427.92

427.63

427.19

427.45

427.41

427.17

427.4

428.24

427.17

423.80

423.68

423.70

423.77

423.84

424.10

424.90

423.85

423.78

423.79

423.80

423.95

423.90

qa

qa

სიმაღლის სხივი
ჩრდილოეთი მხარე

სიმაღლის სხივი
აღმოსავლეთი მხარე

სიმაღლის სხივი
დასავლეთი მხარე

სიმაღლის სხივი
სამხრეთიმხარე

R-02

ზედაპირული წყალსადინარი

საკადასტრო საზღვარი

±0.00

34.00

33.39

4.60

5.79

5.30

5.19

3.57

13.13

15.70

1.32

2.80

0.60