I-ბლოკი


II-ბლოკი


III-ბლოკი

IV-ბლოკი

საკადასტრო საზღვარი

სართულის გეგმა +29.70 ნიშნ.ზე მ=1:200

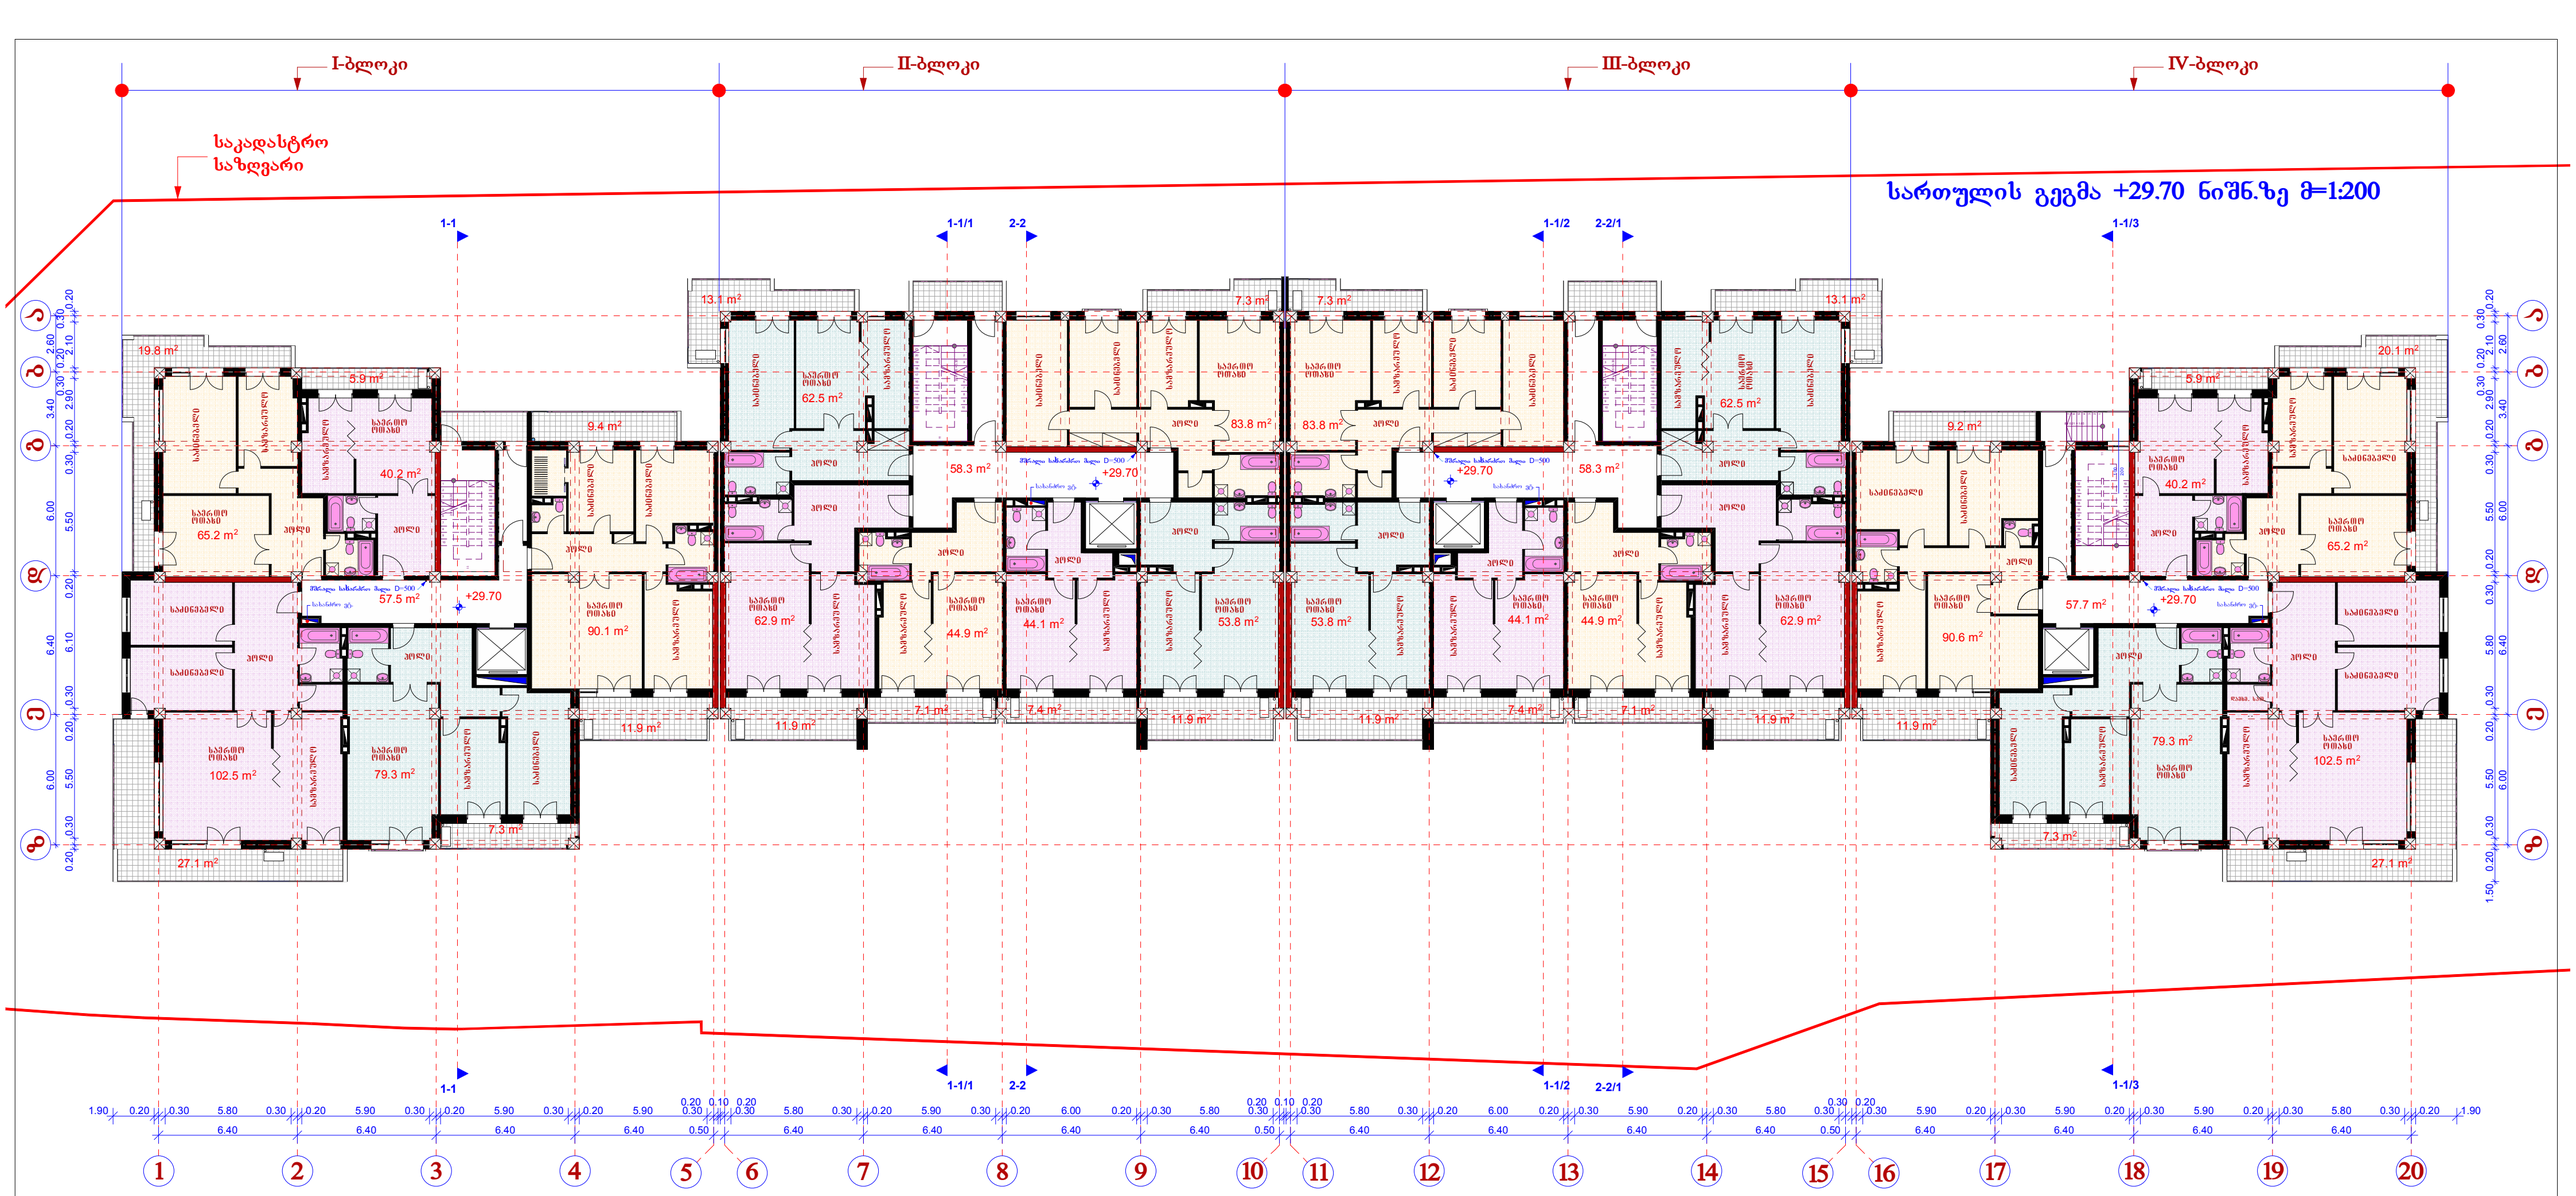

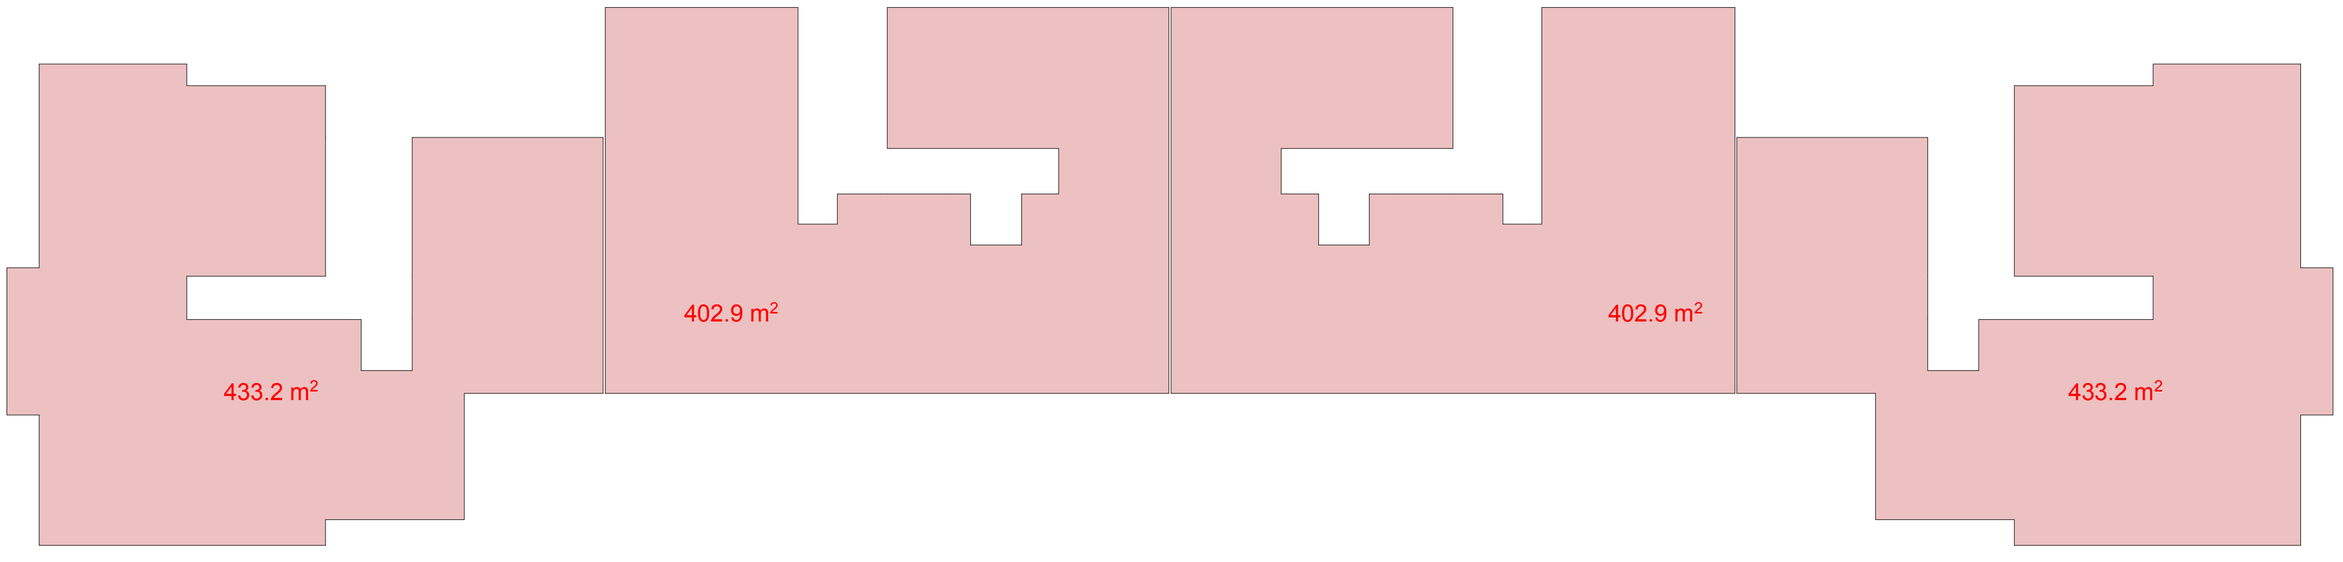

I-ბლოკი

II-ბლოკი

III-ბლოკი

IV-ბლოკი

საკადასტრო საზღვარი

სართულის გეგმა +33.00 ნიშნ.ზე მ=1:200

1-1 | 1-1/1 | 2-2 | 1-1/2 | 2-2/1 | 1-1/3

+33.00

სამანქანო

423.9 m²

424 m²

445.3 m²

445.5 m²

0.90 | 1.70 | 3.40 | 6.00 | 6.40 | 6.00 | 1.70

ა | ბ | გ | დ | ე | ვ | ზ

2.10 | 6.40 | 6.40 | 6.40 | 6.40 | 0.50 | 6.40 | 6.40 | 6.40 | 6.40 | 0.50 | 6.40 | 6.40 | 6.40 | 6.40 | 6.40 | 0.50 | 6.40 | 6.40 | 6.40 | 6.40 | 2.10

1 | 2 | 3 | 4 | 5 | 6 | 7 | 8 | 9 | 10 | 11 | 12 | 13 | 14 | 15 | 16 | 17 | 18 | 19 | 20

I-ბლოკი


II-ბლოკი


III-ბლოკი

IV-ბლოკი

საკადასტრო საზღვარი

სართულის გეგმა +26.40 ნიშნ.ზე მ=1:200

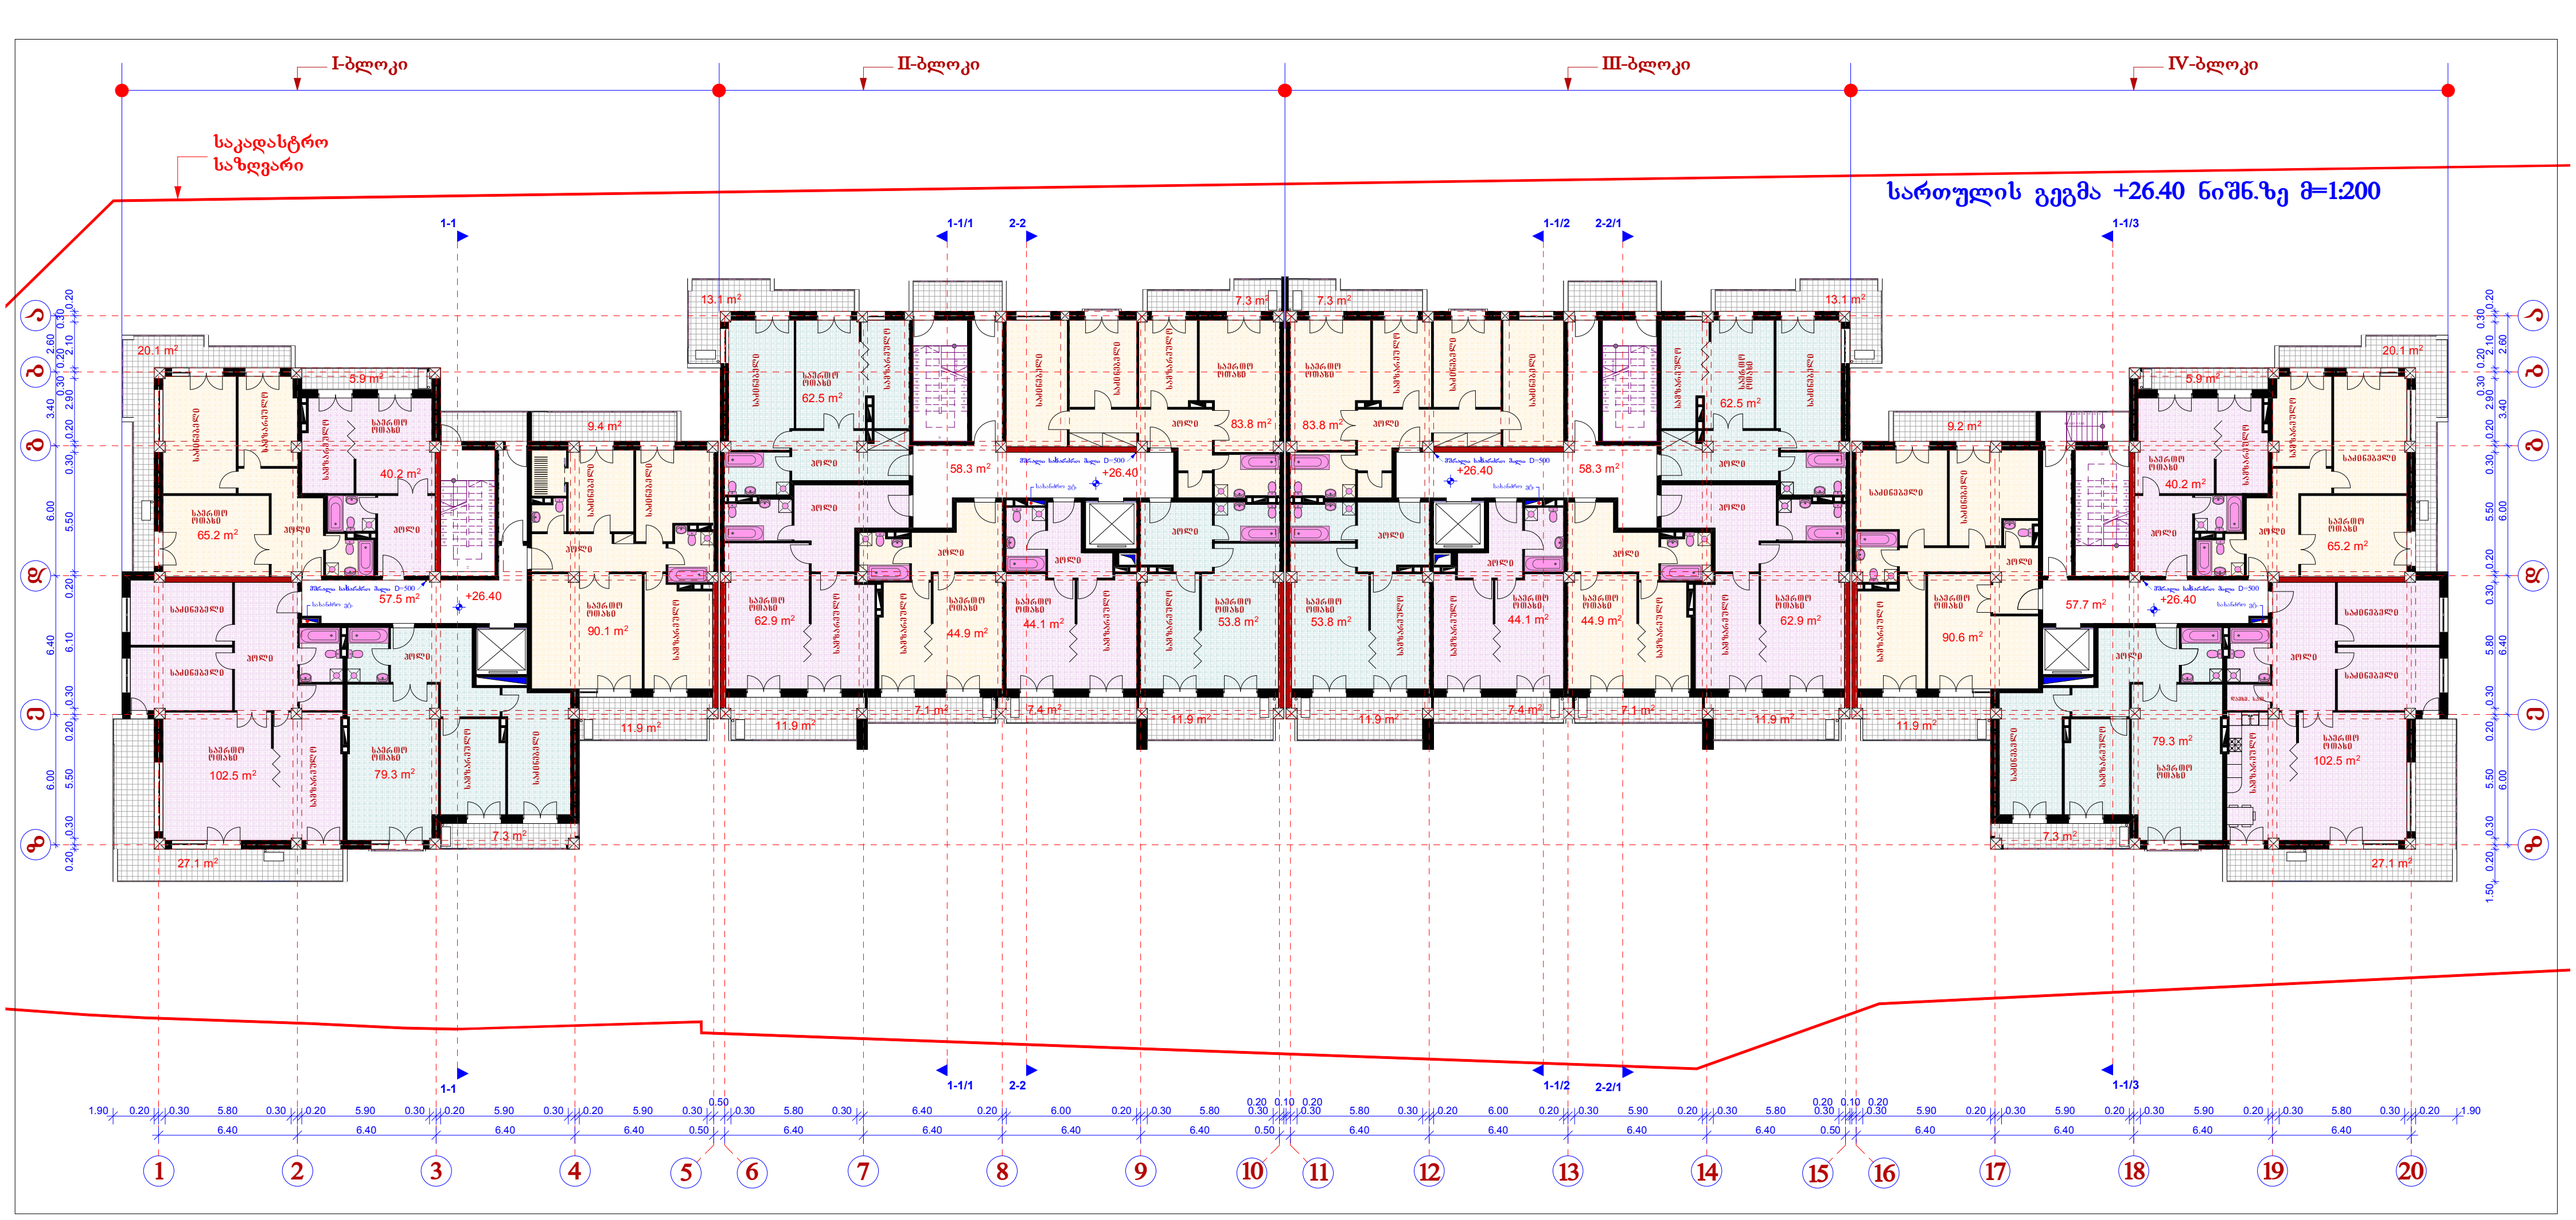

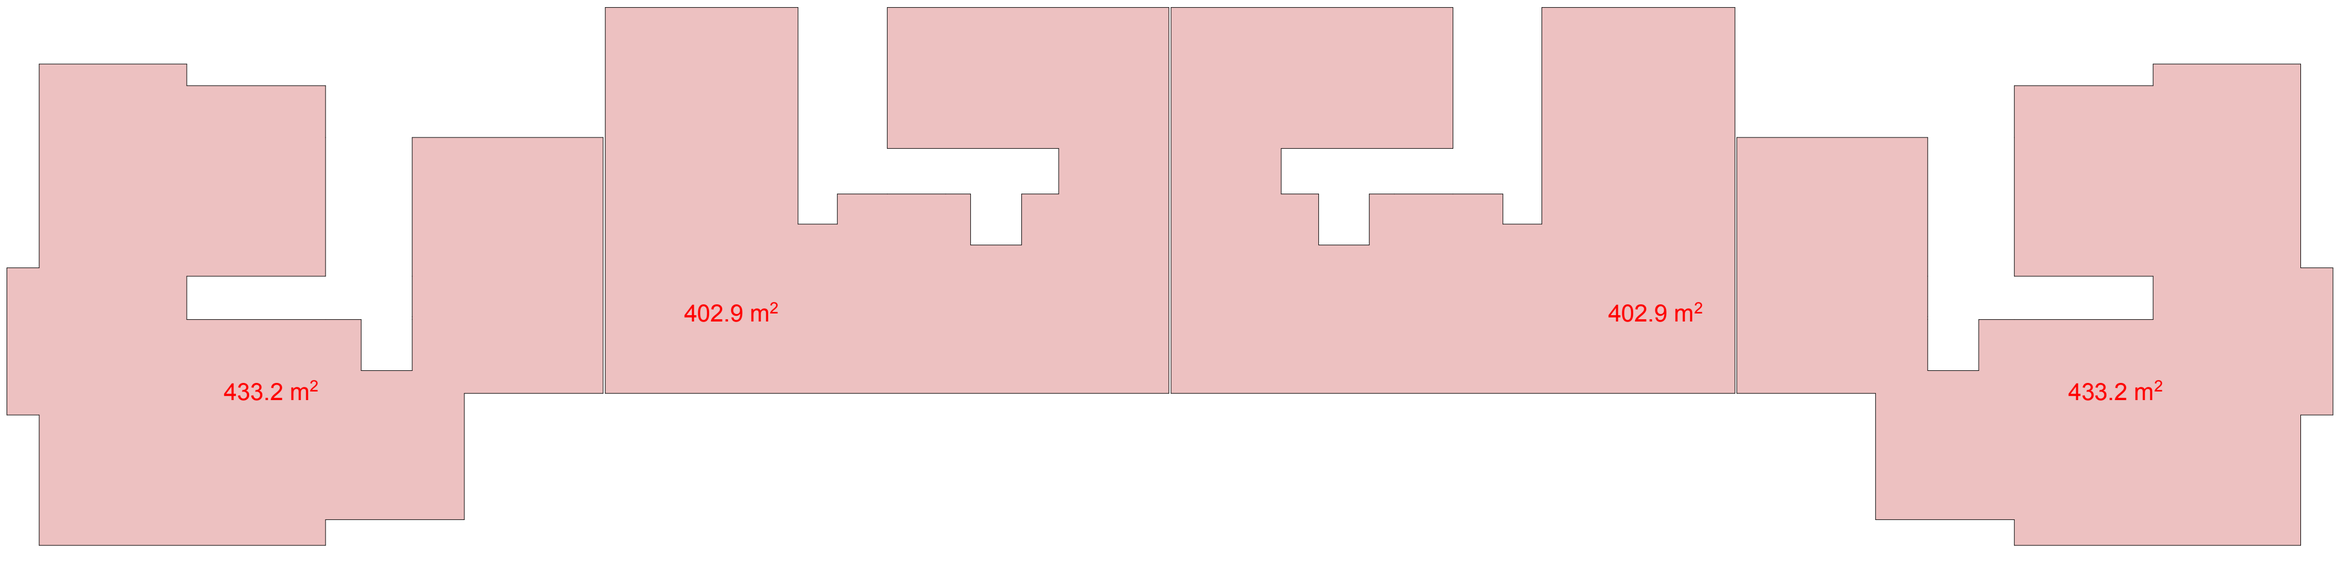

I-ბლოკი

II-ბლოკი


III-ბლოკი


IV-ბლოკი

საკადასტრო საზღვარი

სართულის გეგმა +23.10 ნიშნ.ზე მ=1:200

1-1 1-1/1 2-2 1-1/2 2-2/1 1-1/3

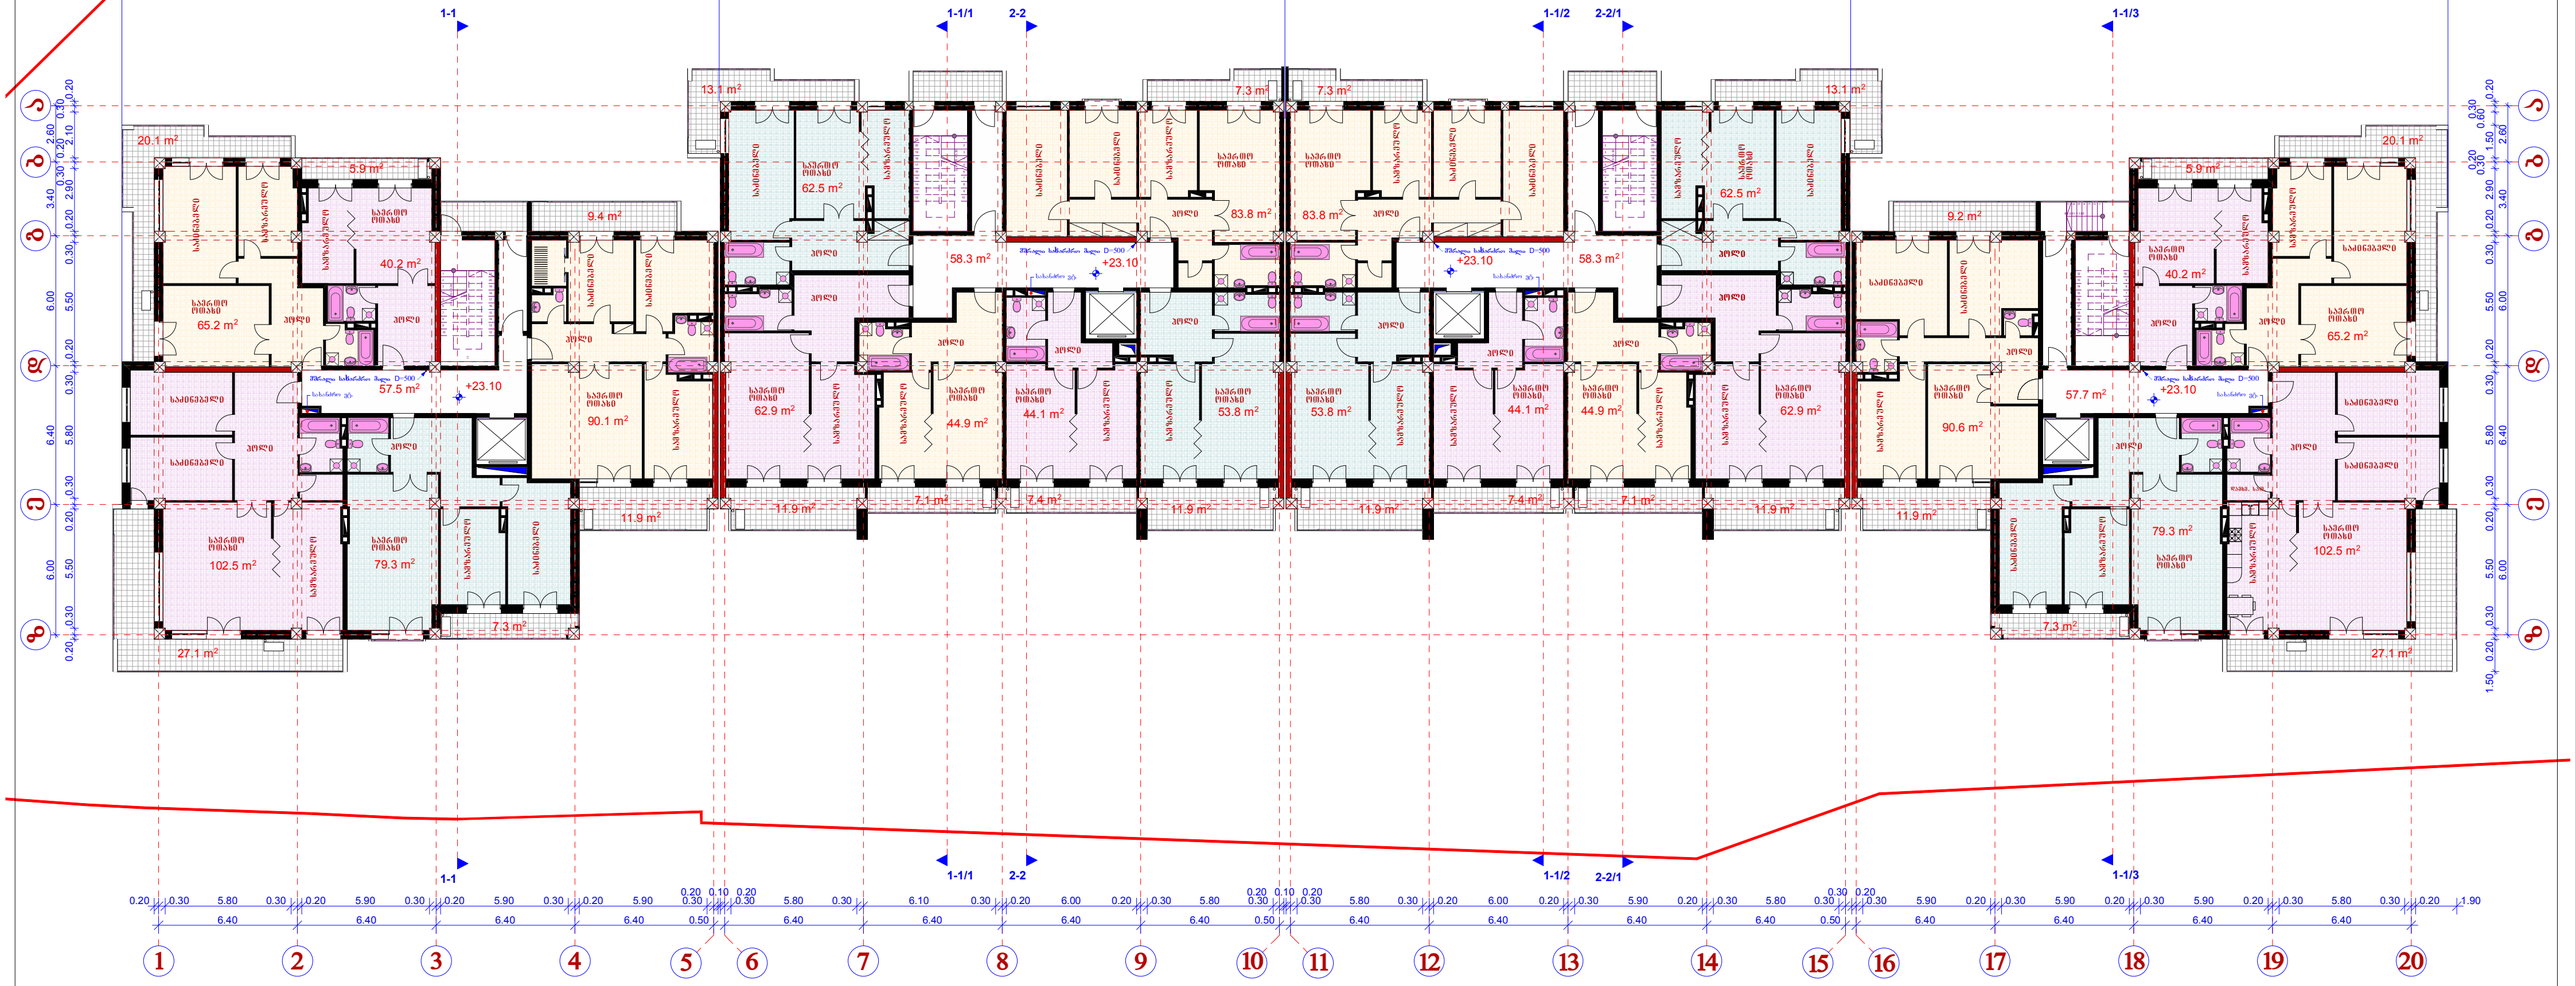

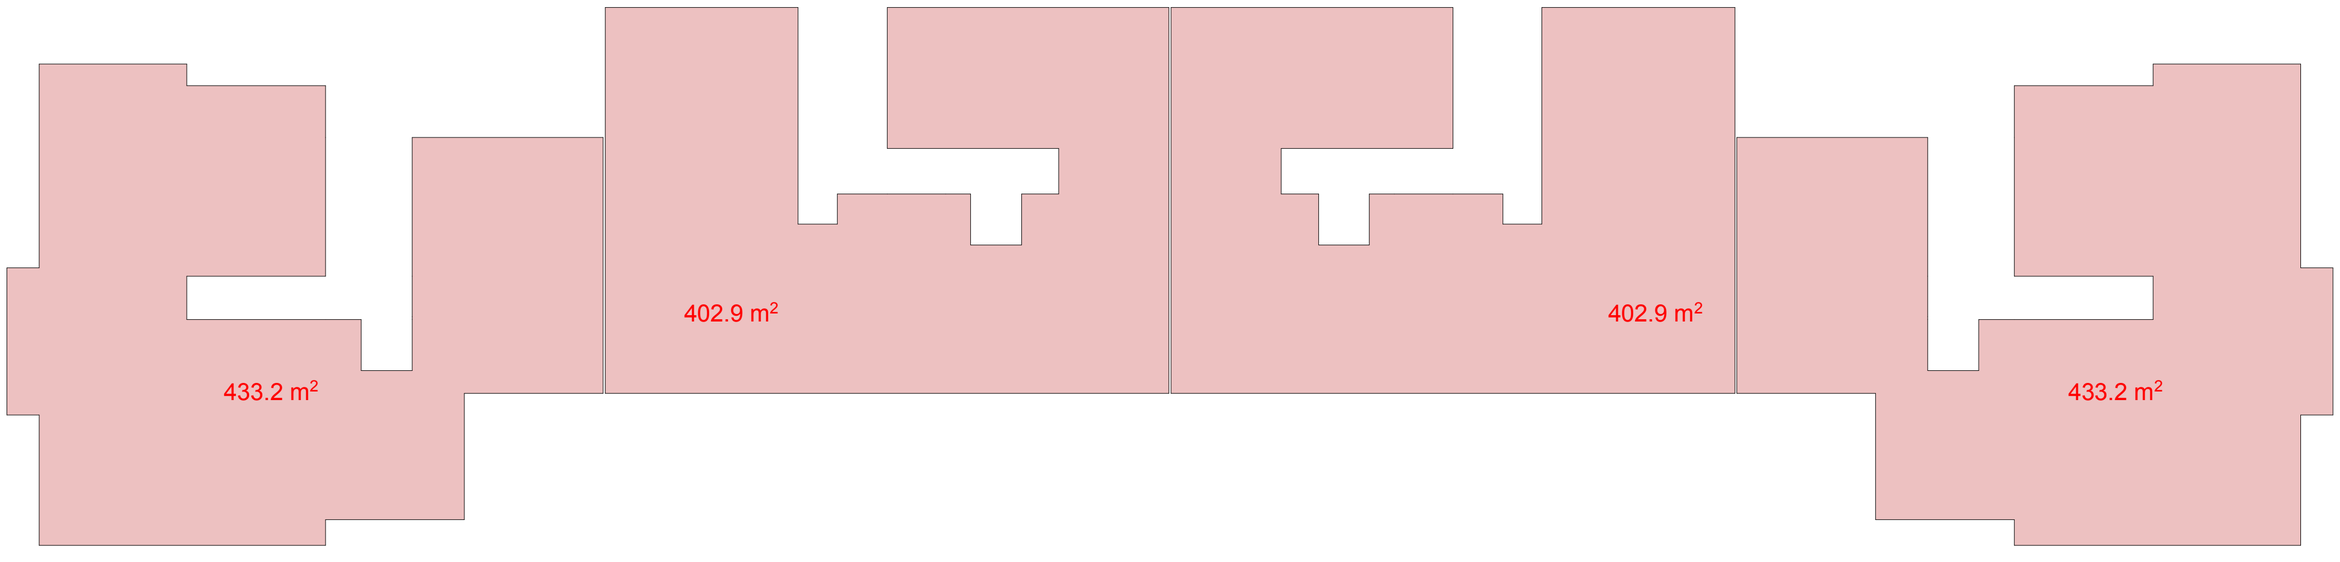

I-ბლოკი

II-ბლოკი


III-ბლოკი


IV-ბლოკი

საკადასტრო საზღვარი

სართულის გეგმა +19.80 ნიშნ.ზე მ=1:200

1-1 1-1/1 2-2 1-1/2 2-2/1 1-1/3

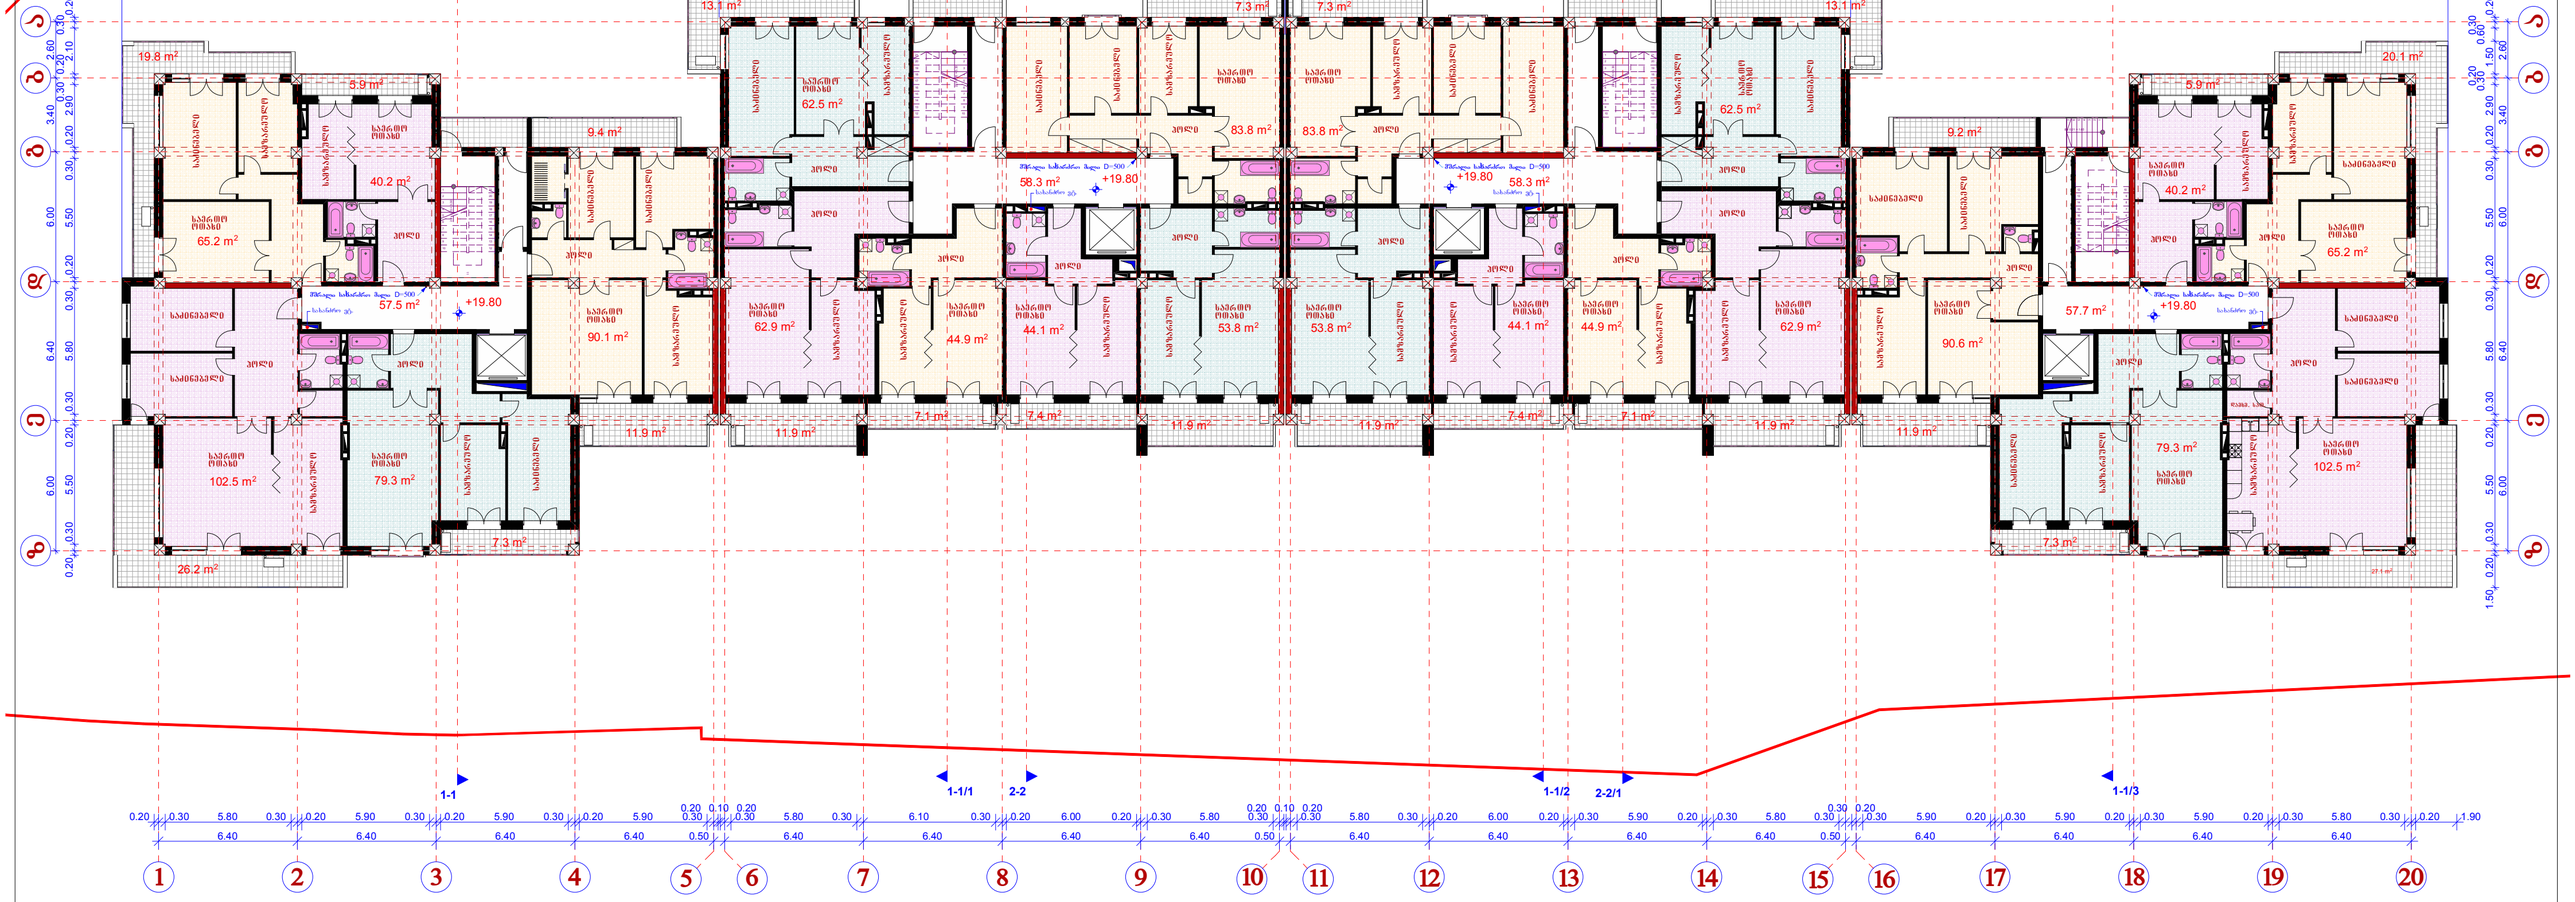

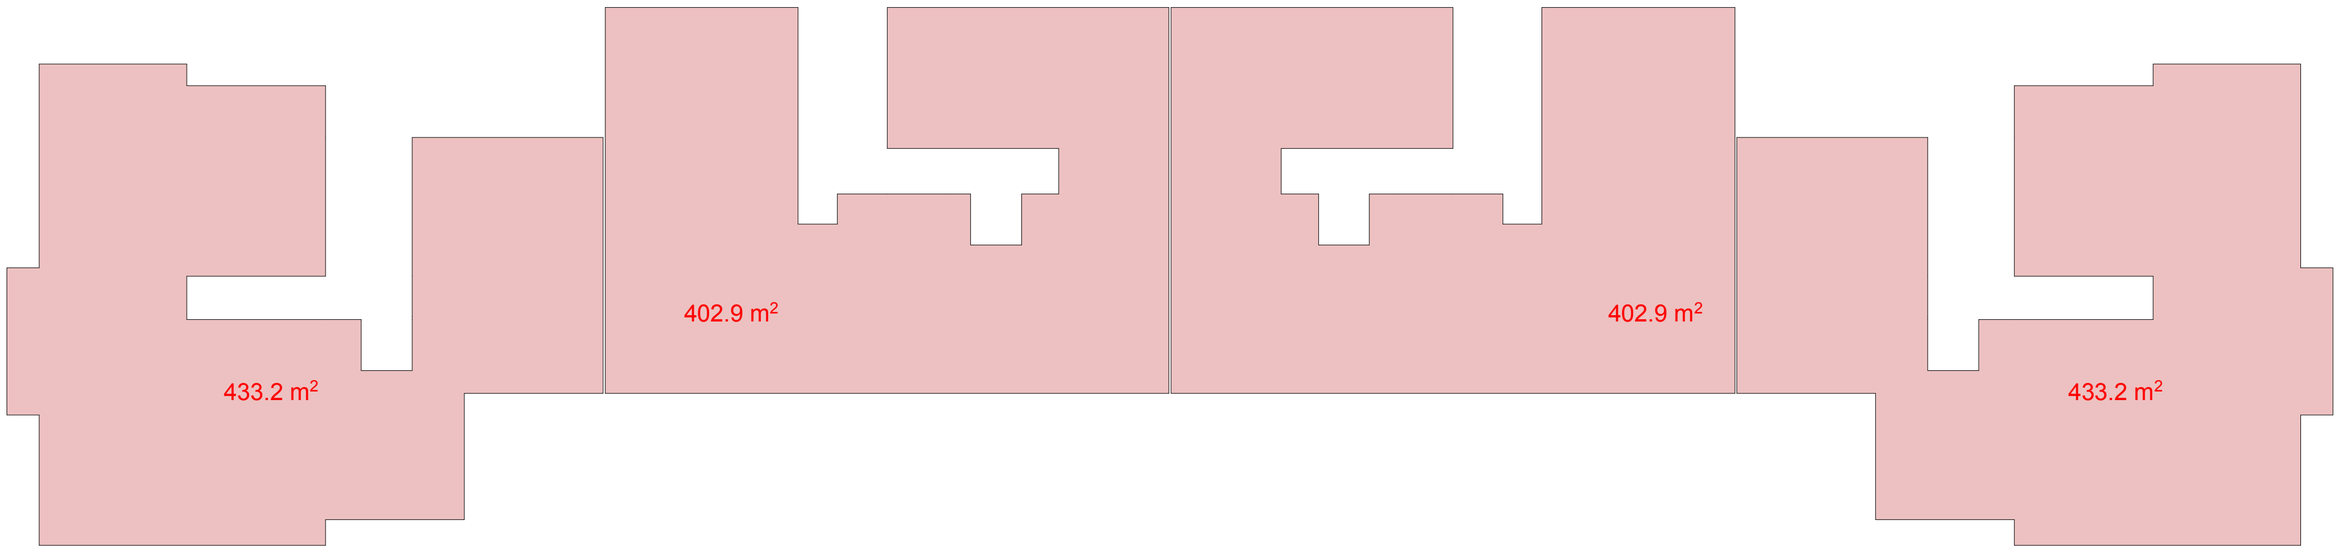

I-ბლოკი


II-ბლოკი


III-ბლოკი

IV-ბლოკი

საკადასტრო საზღვარი

სართულის გეგმა +16.50 ნიშნ.ზე მ=1:200

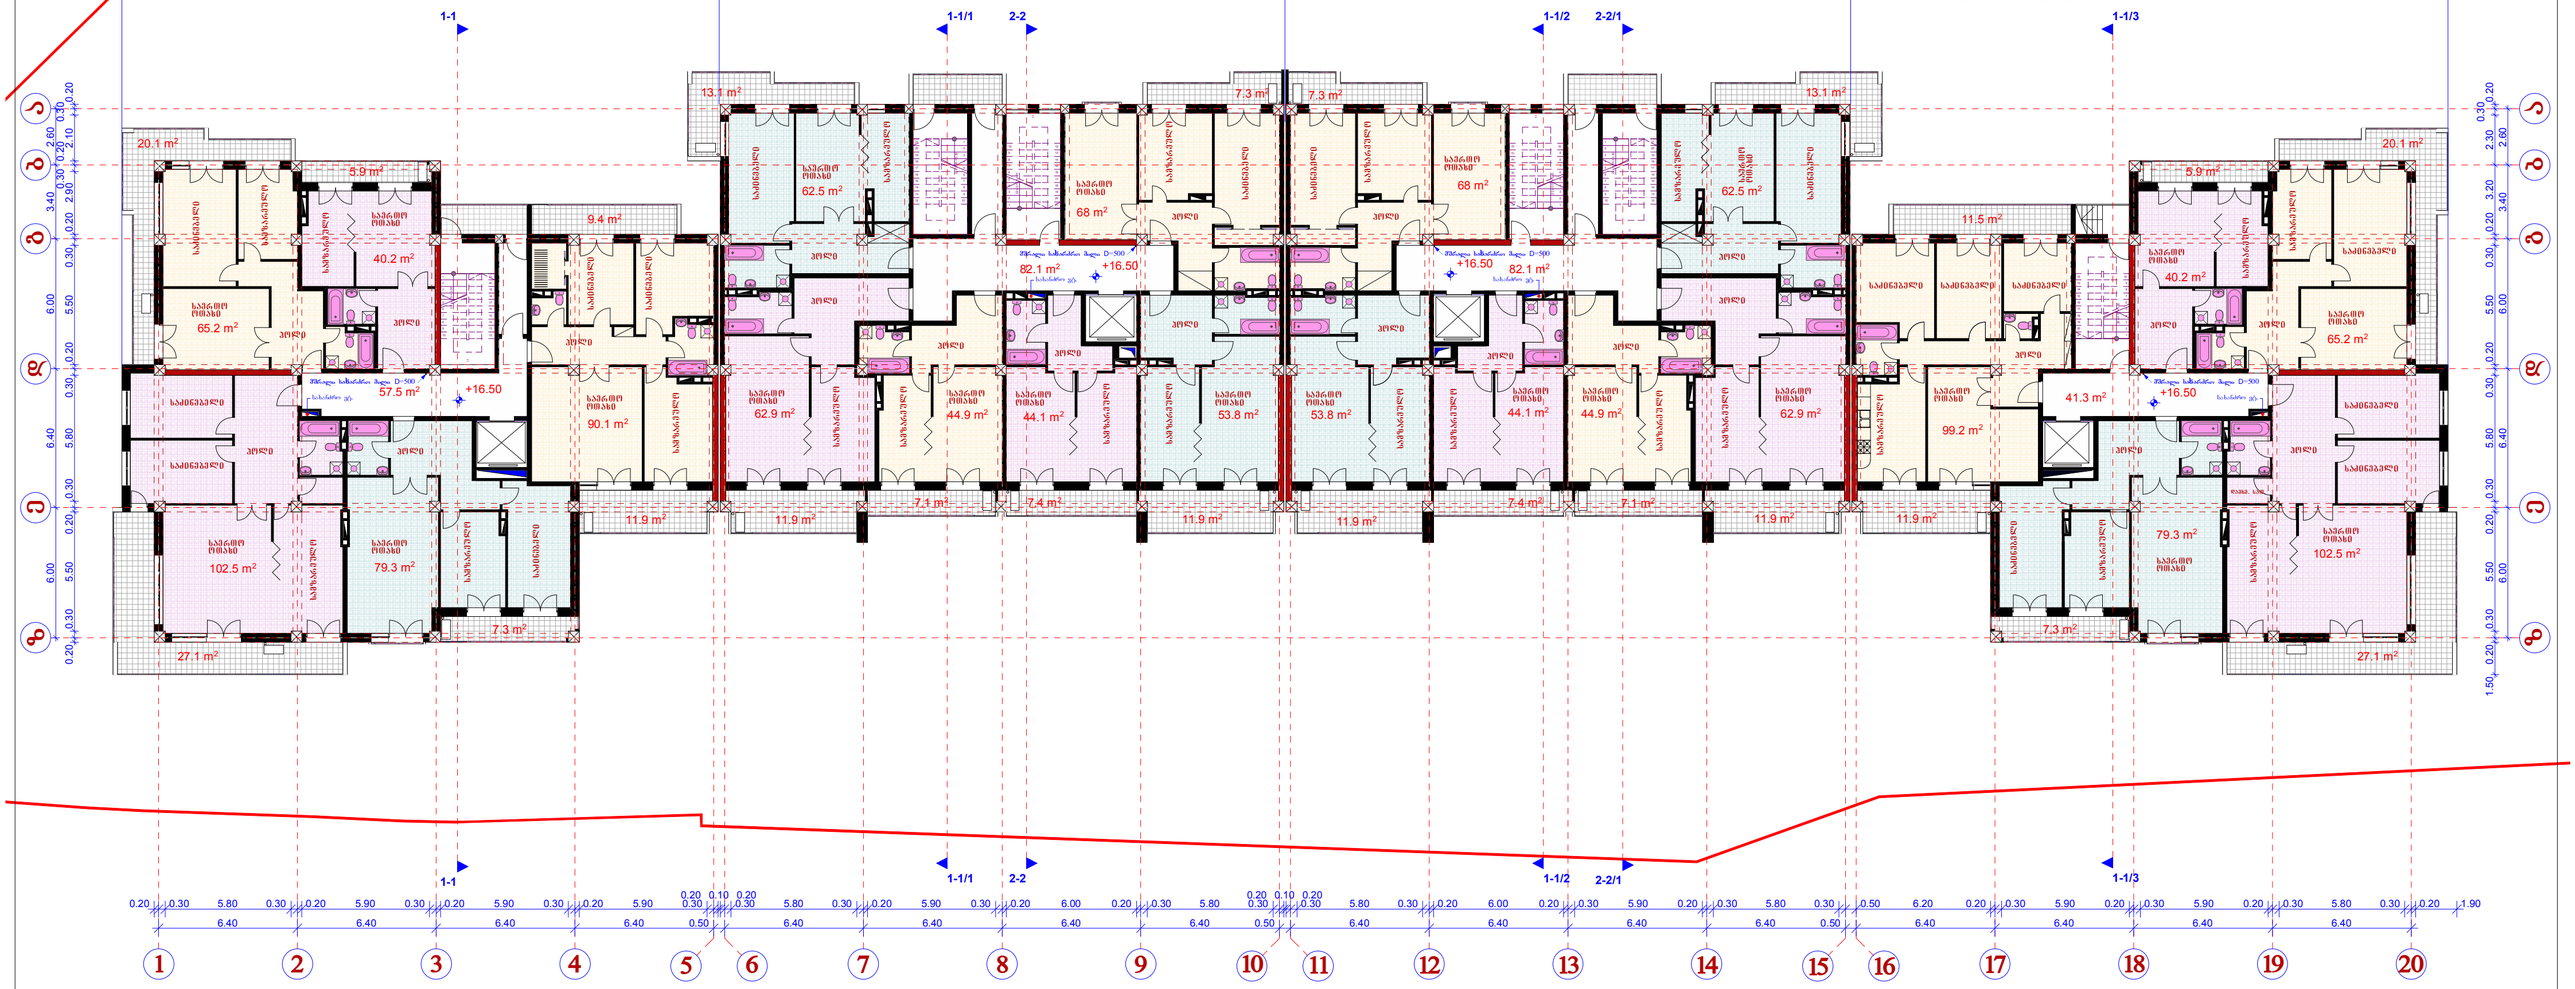

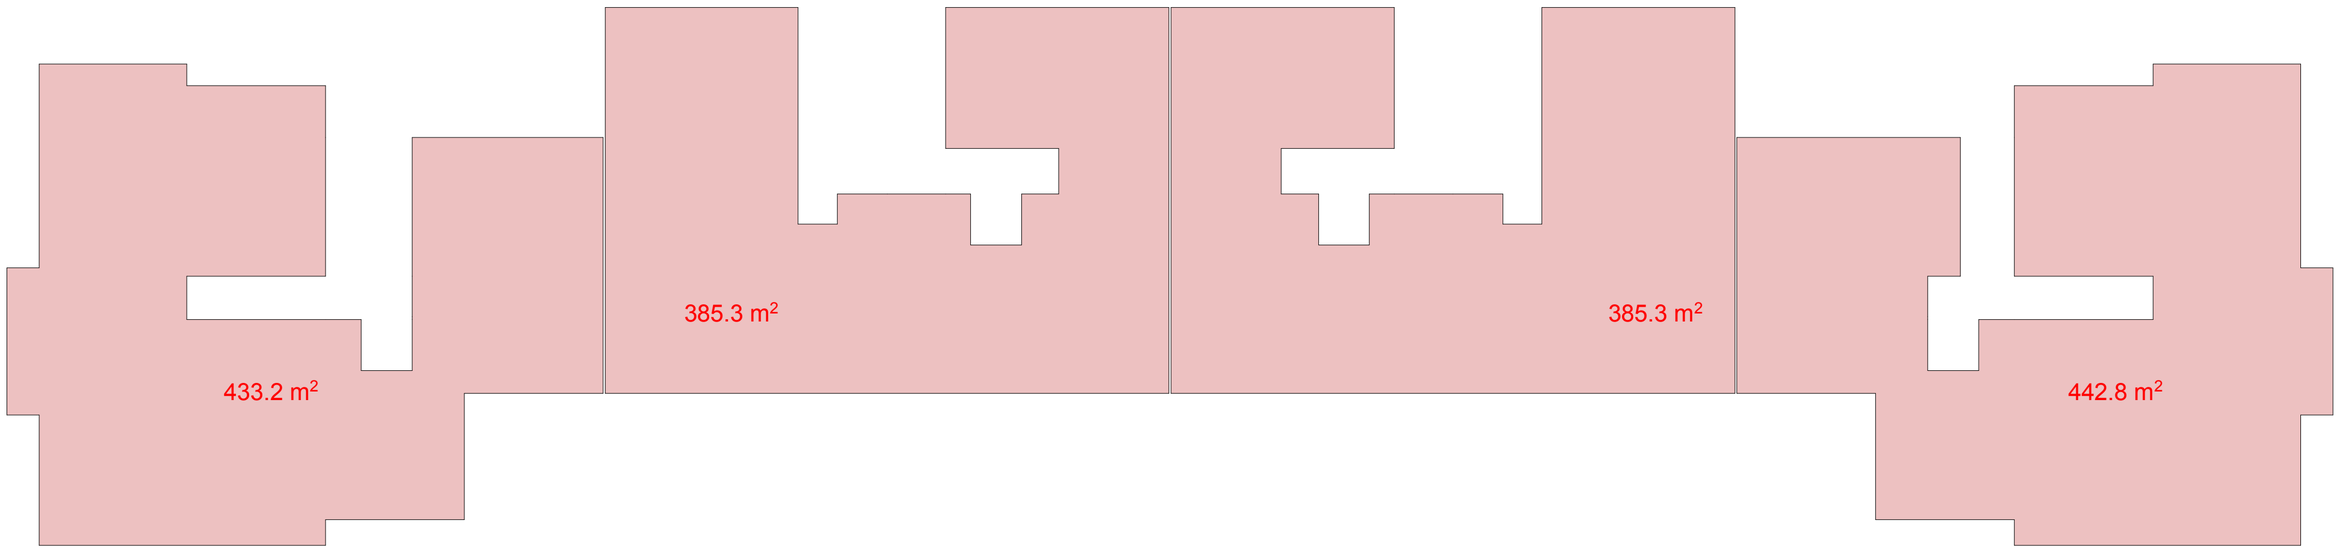

I-ბლოკი

II-ბლოკი


III-ბლოკი


IV-ბლოკი


საკადასტრო საზღვარი

სართულის გეგმა +13.20 ნიშნ.ზე მ=1:200

1-1 1-1/1 2-2 1-1/2 2-2/1 1-1/3

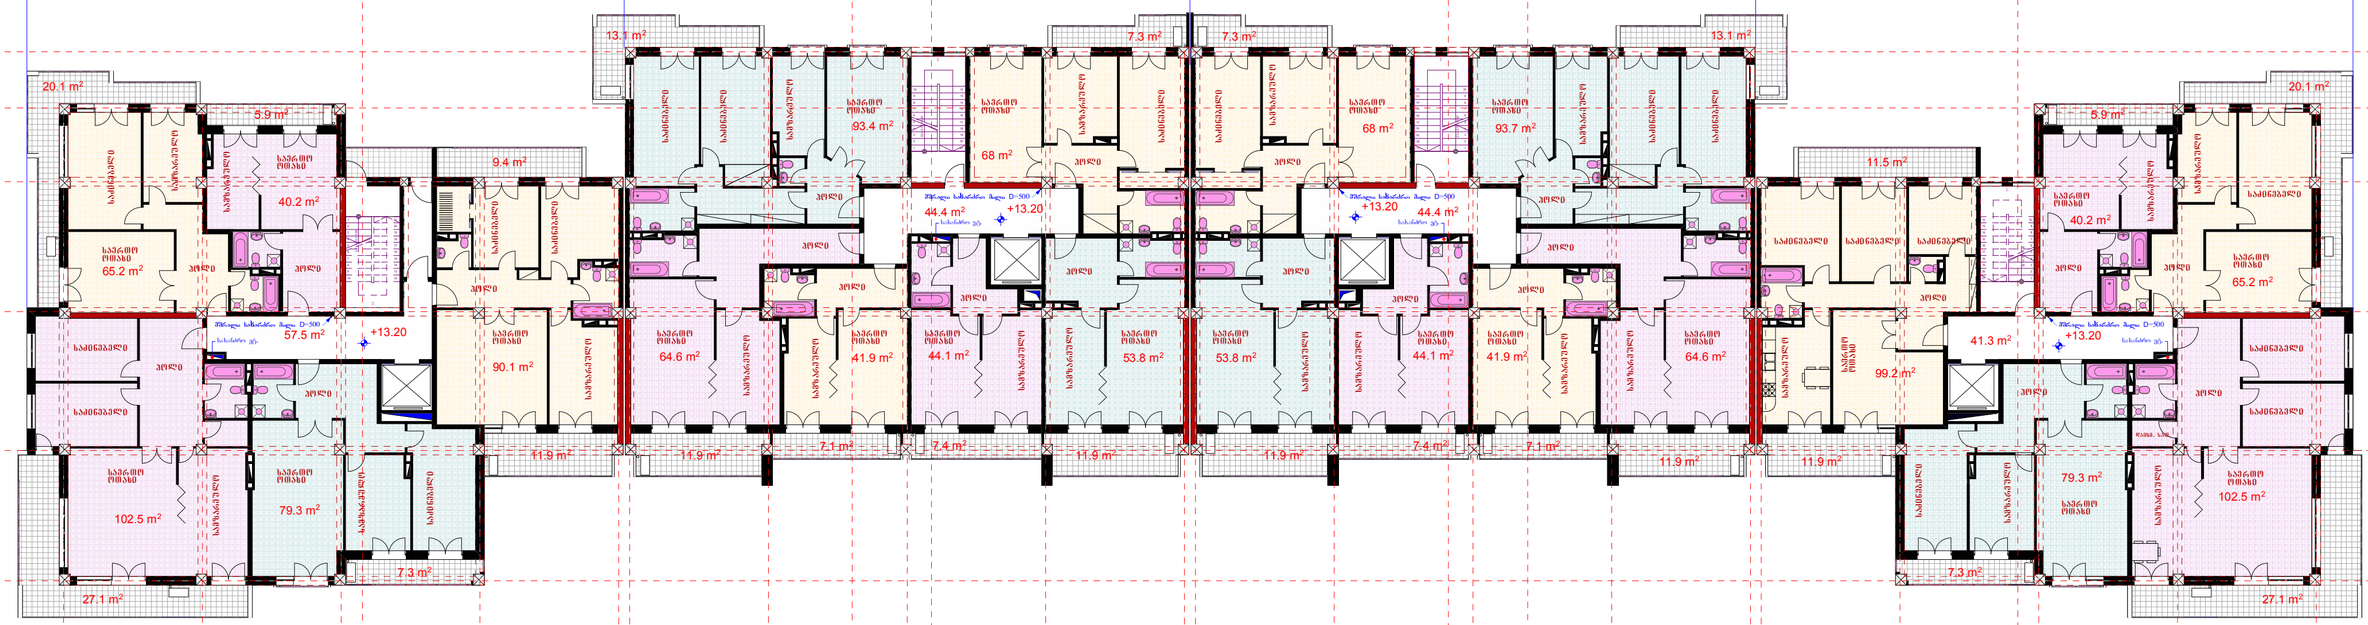

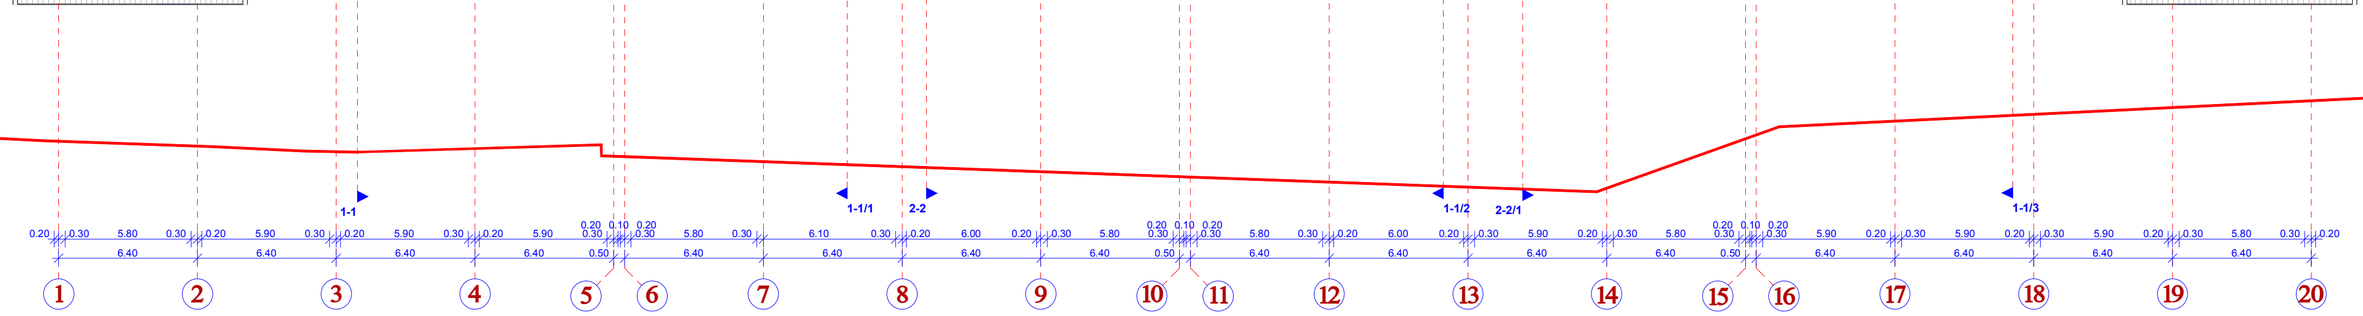

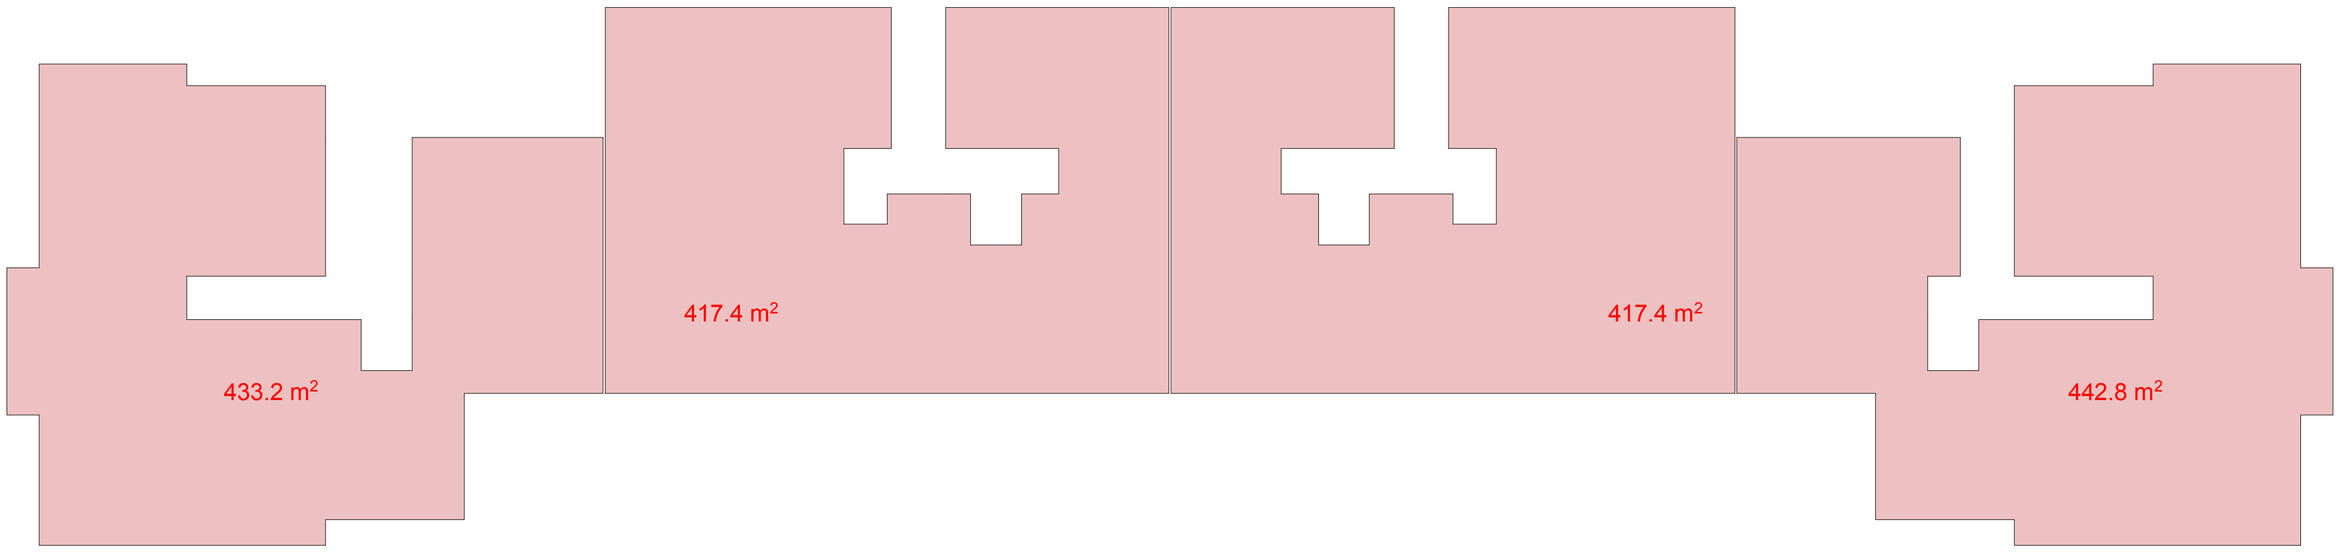

I-ბლოკი

II-ბლოკი

III-ბლოკი

IV-ბლოკი

საკადასტრო საზღვარი


სართულის გეგმა +9.90 ნიშნ.ზე მ=1:200

1-1 1-1/1 2-2 1-1/2 2-2/1 1-1/3

20.1 m² 5.9 m² 40.2 m² 65.2 m² 57.5 m² 9.4 m² 90.1 m² 11.9 m² 13.1 m² 93.4 m² 68 m² 44.4 m² 64.6 m² 41.9 m² 44.1 m² 53.8 m² 7.3 m² 68 m² 93.7 m² 44.4 m² 53.8 m² 44.1 m² 41.9 m² 64.6 m² 11.5 m² 99.2 m² 41.3 m² 79.3 m² 102.5 m² 27.1 m² 7.3 m²

+9.90

D-500

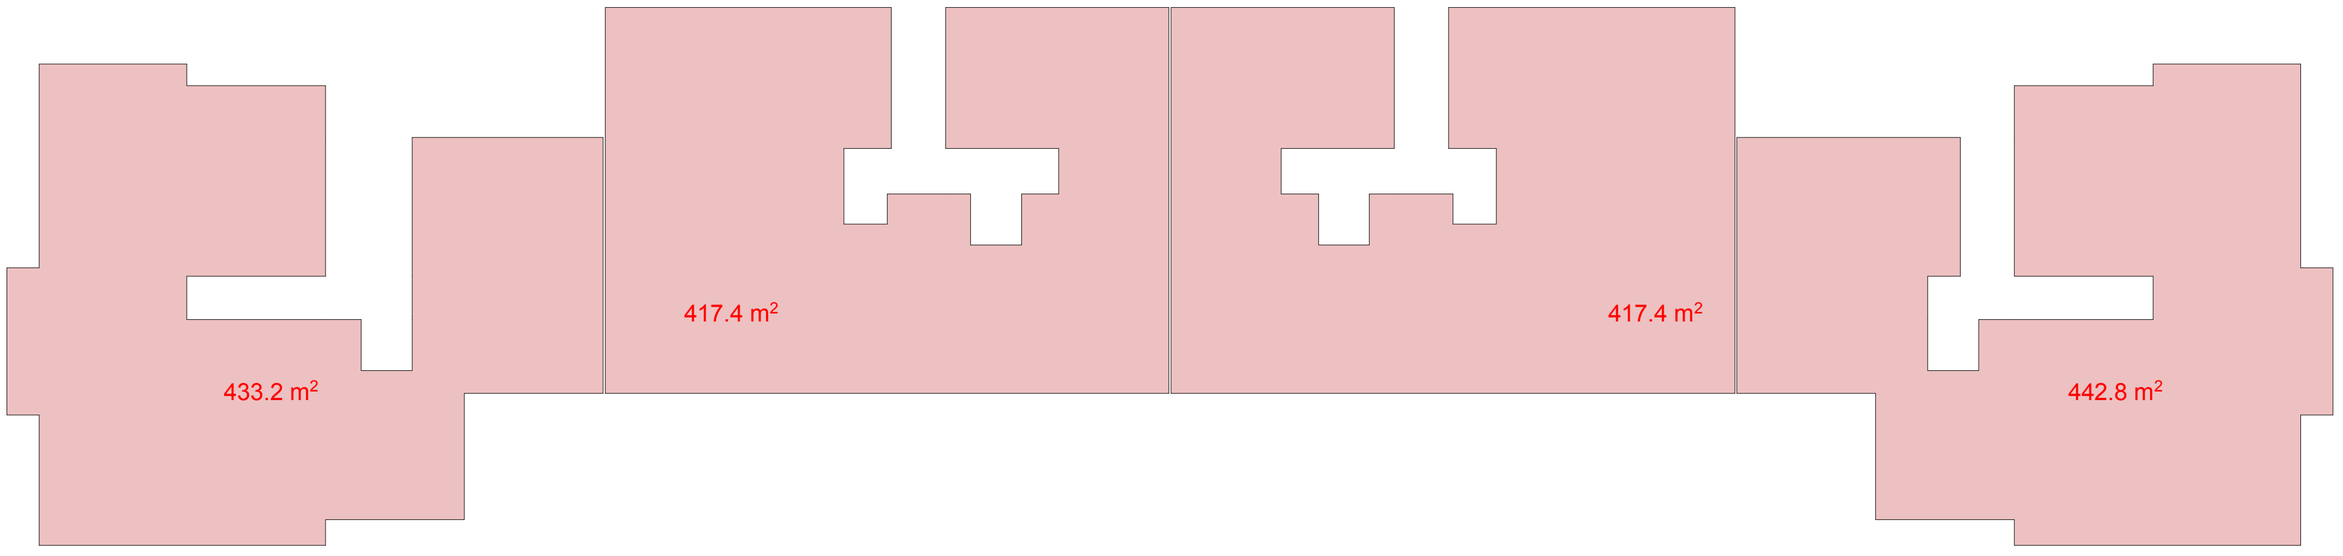

I-ბლოკი

II-ბლოკი

III-ბლოკი

IV-ბლოკი

საკადასტრო საზღვარი

სართულის გეგმა +6.60 ნიშნ.ზე მ=1:200

1-1 1-1/1 2-2 1-1/2 2-2/1 1-1/3

20.1 m² 5.9 m² 40.2 m² 65.2 m² 57.5 m² 9.4 m² 90.1 m² 13.1 m² 93.4 m² 68 m² 44.4 m² 64.6 m² 41.9 m² 44.1 m² 53.8 m² 7.3 m² 93.7 m² 11.5 m² 99.2 m² 41.3 m² 79.3 m² 102.5 m² 27.1 m² 7.3 m² 11.9 m² 14.9 m² 7.1 m² 7.4 m²

+6.60

სველი სანიტარია ზედა D-500

სანიტარია 30°

საცხოვრებელი ოთახი

საძინებელი

სამზარეულო

აბაზანა

სველი წერტილი

პოლო

A B C D E F G H

1 2 3 4 5 6 7 8 9 10 11 12 13 14 15 16 17 18 19 20

433.2 m² 417.4 m² 417.4 m² 442.8 m²

I-ბლოკი


II-ბლოკი


III-ბლოკი

IV-ბლოკი

საკადასტრო საზღვარი

სართულის გეგმა +3.30 ნიშნ.ზე მ=1:200

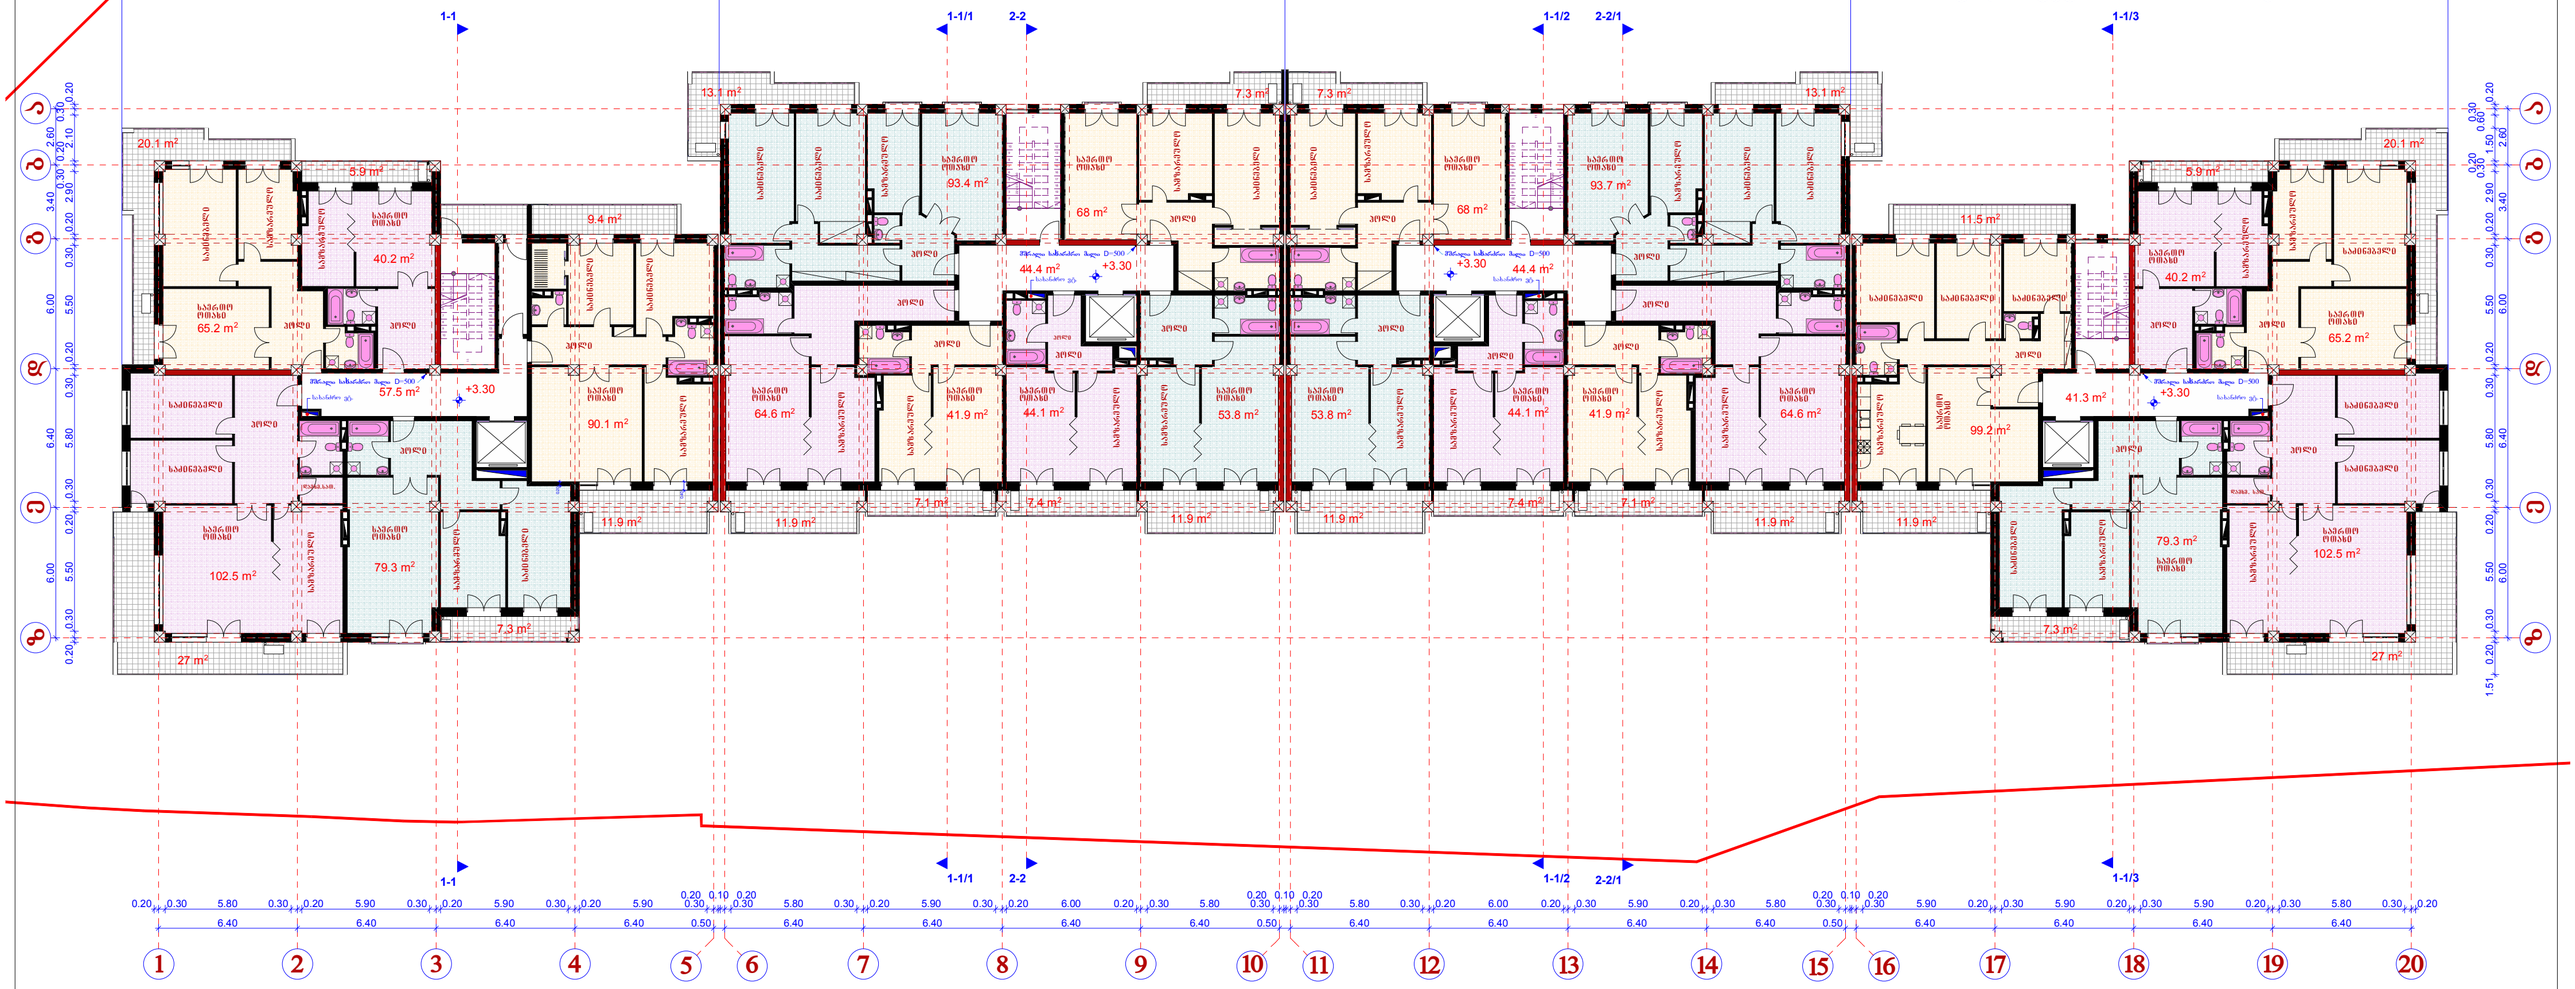

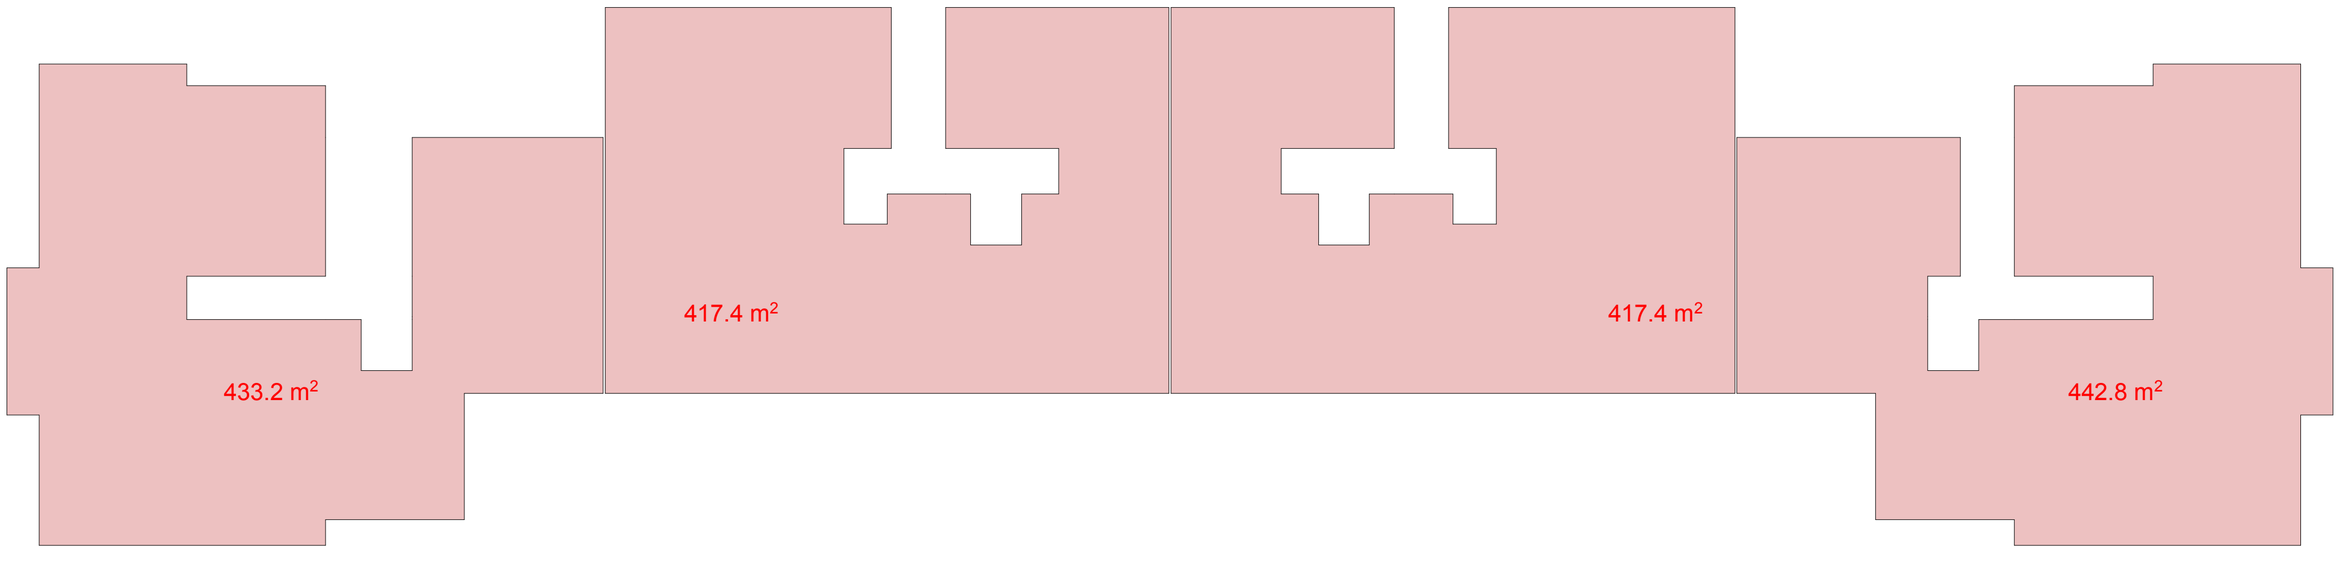

I-ბლოკი

II-ბლოკი

III-ბლოკი

IV-ბლოკი

საკადასტრო საზღვარი

სართულის გეგმა ±0.00 ნიშნ.ზე მ=1:200

1-1 1-1/1 2-2 1-1/2 2-2/1 1-1/3

20.1 m² 5.9 m² 40.1 m² 64.9 m² 57.5 m² 102.1 m² 79.1 m² 27 m² 1.50 7.2 m² 9.4 m² 89.9 m² 13.1 m² 93.1 m² 67.8 m² 7.3 m² 44.4 m² 64.5 m² 41.8 m² 44.1 m² 53.6 m² 67.7 m² 93.4 m² 11.5 m² 98.9 m² 41.3 m²


±0.00

ტრავა 47.5 m² ტრავა 46.6 m² ტრავა 46 m² ტრავა 46.8 m² ტრავა 46.8 m² ტრავა 46.8 m² ტრავა 46.8 m² ტრავა 46 m² ტრავა 46.6 m² ტრავა 47.5 m²

0.20 0.40 5.60 0.40 0.20 5.80 0.40 0.20 5.80 0.40 0.20 5.80 0.40 0.20 5.80 0.40 0.20 5.60 0.40 0.20 5.80 0.40 0.20 6.00 0.20 0.40 5.60 0.40 0.20 5.80 0.40 0.20 5.60 0.40 0.20 6.00 0.20 0.40 5.80 0.20 0.40 5.60 0.40 0.20 5.80 0.40 0.20 5.80 0.20 0.40 5.80 0.20 0.40 5.60 0.40 0.20

6.40 6.40 6.40 6.40 0.50 6.40 6.40 6.40 6.40 6.40 0.50 6.40 6.40 6.40 6.40 6.40 6.40 0.50 6.40 6.40 6.40

1 2 3 4 5 6 7 8 9 10 11 12 13 14 15 16 17 18 19 20

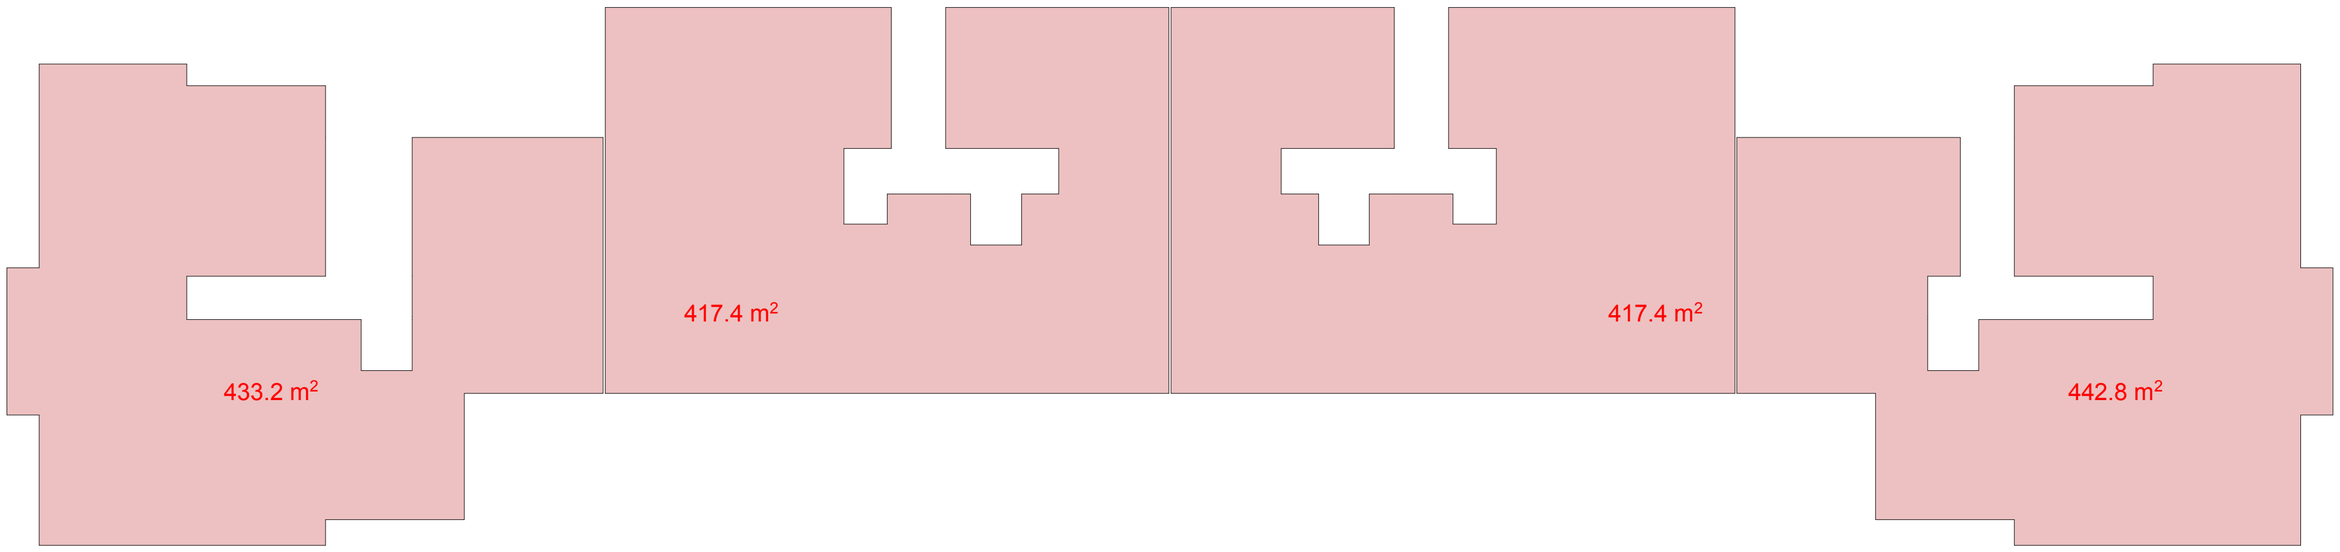

I-ბლოკი

II-ბლოკი

III-ბლოკი

IV-ბლოკი

საკადასტრო საზღვარი

სართულის გეგმა -4.50 ნიშნ.ზე მ=1:200

1-1 1-1/1 2-2 1-1/2 2-2/1 1-1/3

-5.00=(398.50)

-7.70=(395.80)

-8.00=(395.50)

დოდაშვილის ქ.

კომერციული 111.6 m² -4.50

კომერციული 164.6 m² -4.50

100.7 m² -4.50

კომერციული 112.4 m² -4.50

კომერციული 323.6 m² -4.50

119.2 m² -4.50

კომერციული 149.6 m² -4.50

კომერციული 149.6 m² -4.50

119.2 m² -4.50

კომერციული 323.6 m² -4.50

კომერციული 112.8 m² -4.50

100.7 m² -4.50

კომერციული 112.3 m² -4.50

164.6 m² -4.50

კომერციული -4.50

-4.50

-4.50

-

I-ბლოკი

II-ბლოკი

III-ბლოკი

IV-ბლოკი

საკადასტრო საზღვარი

სართულის გეგმა -7.70 ნიშნ.ზე მ=1:200

1-1 | 1-1/1 | 2-2 | 1-1/2 | 2-2/1 | 1-1/3

ა ბ გ დ ე ვ ზ

ღამხმ. სათ. 18 m²
ღამხმ. სათ. 20.3 m²
ღამხმ. სათ. 17.3 m²
ავტოსადგომები 374.7 m²
ავტოსადგომები 260.7 m²
-7.70
კომერციული 124.1 m²
კომერციული 76.3 m²
კომერციული 96.5 m²
კომერციული 96.8 m²
35.6 m²
34.8 m²
-7.70=395.80
-8.00=395.50
395.80
395.50
საპროექტო გზა

1-1 | 1-1/1 | 2-2 | 1-1/2 | 2-2/1 | 1-1/3

0.20 0.60 5.40 0.40 0.40 5.40 0.60 0.20 5.60 0.60 0.20 6.20 0.30 0.20 0.60 5.30 0.50 0.30 5.60 0.50 0.30 5.80 0.30 0.50 5.30 0.60 0.20 0.10 0.20 0.60 5.30 0.50 0.30 5.80 0.30 0.50 5.60 0.30 0.50 5.30 0.60 0.20 0.10 0.20 0.60 5.60 0.20 0.60 5.60 0.20 0.60 5.40 0.40 0.40 5.40 0.60 0.20

6.40 6.40 6.40 6.40 0.50 6.40 6.40 0.50 6.40 6.40 6.40 6.40 6.40 6.40 6.40 6.40 6.40 6.40 6.40 6.40 6.40 6.40 6.40 6.40 6.40 6.40 6.40 6.40 6.40 6.40

1 2 3 4 5 6 7 8 9 10 11 12 13 14 15 16 17 18 19 20