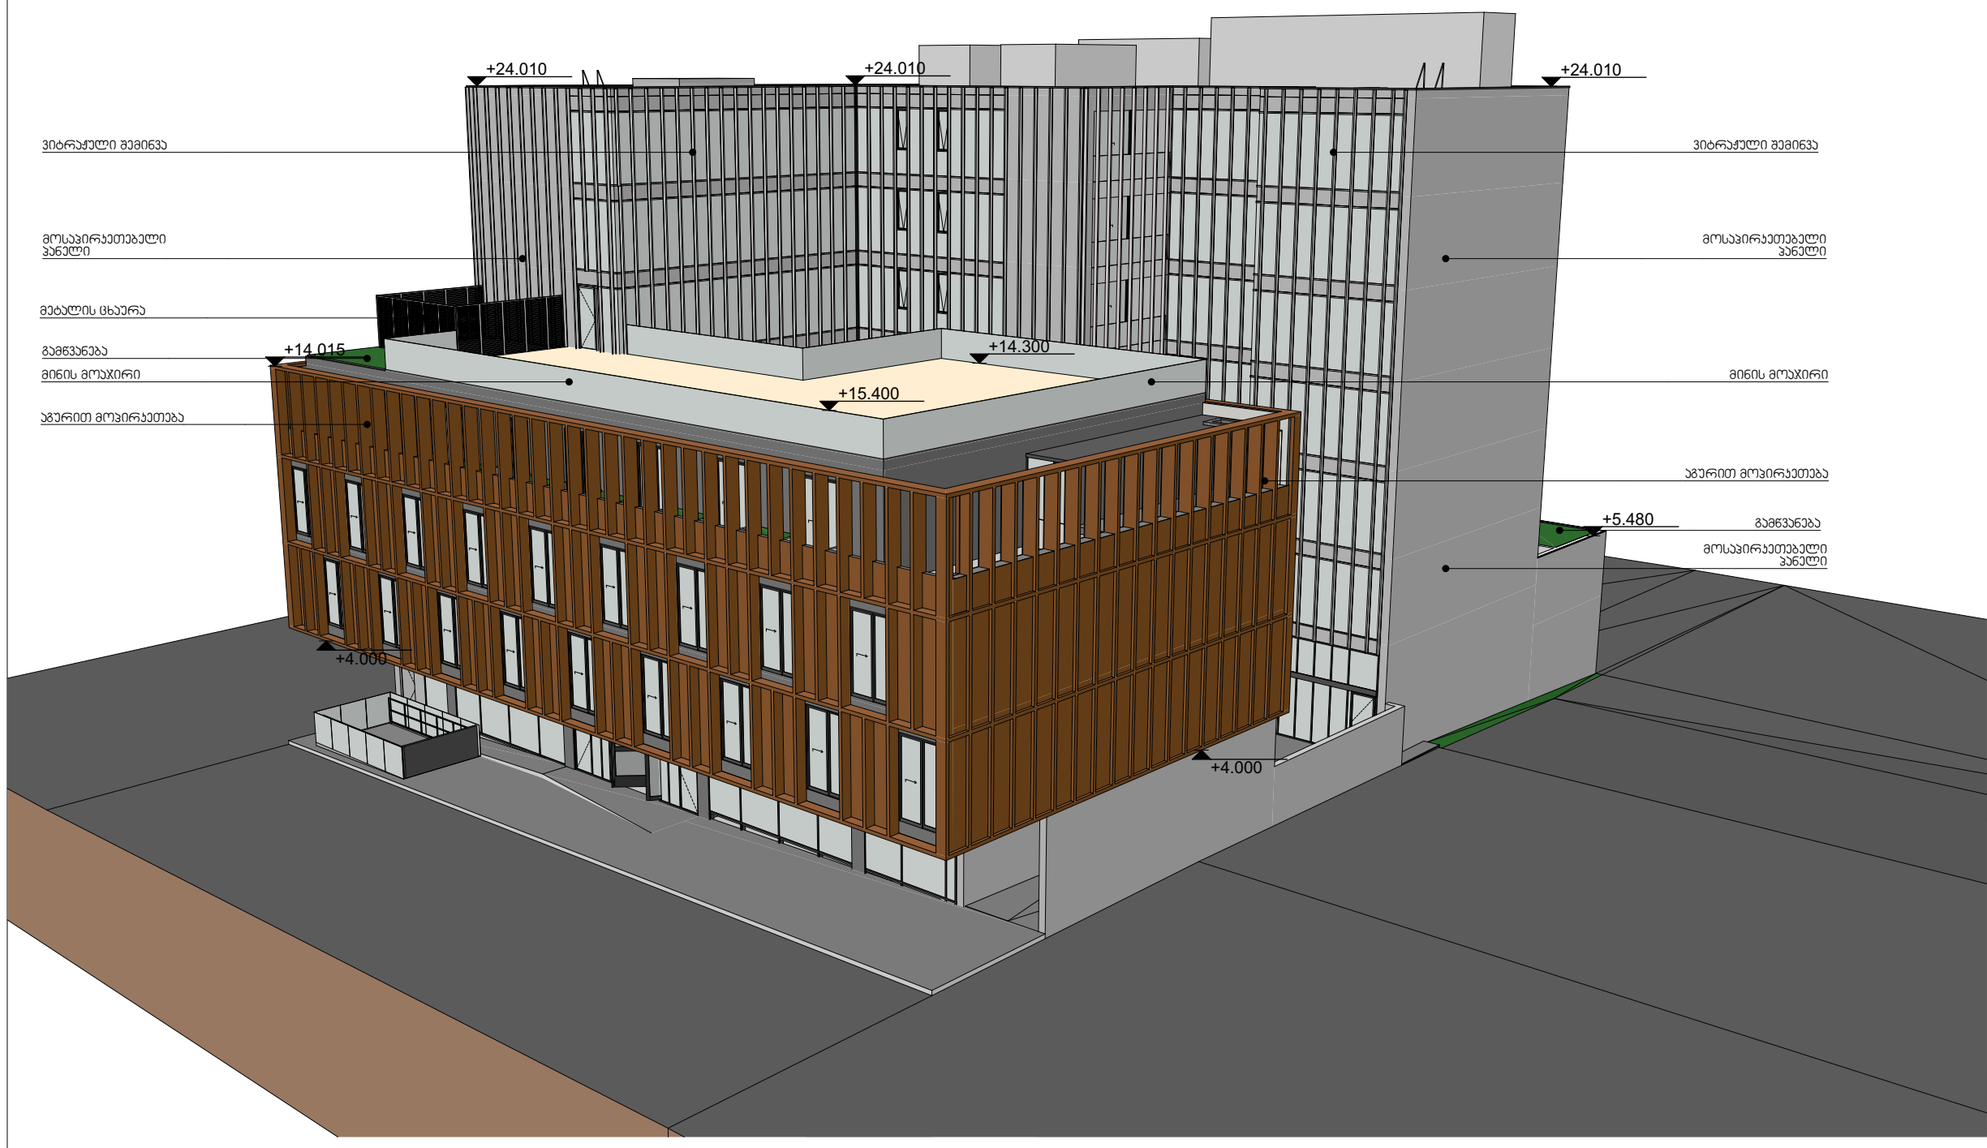


revision:	description:
a -	-
b	
c	
d	
e	

ნახაზი:
პერსპექტიული ხედი

დამკვეთი: დამკვეთი


პროექტი: სასტუმრო

დირექტორი:	ჰილარე ბლიჯერი
არქიტექტორი:	

პროექტი №:	1703
თარიღი:	10/16/2017
სტადია:	SD
დახაზა:	NG
შეამოწმა:	HB
ფორმატი:	A0
მასშტაბი:	1:100

ფურცელი : 01

4/44 KAVSADZE STREET - 0179 TBILISI - GEORGIA +995 32 25 31 94 - WWW.TDS.GE

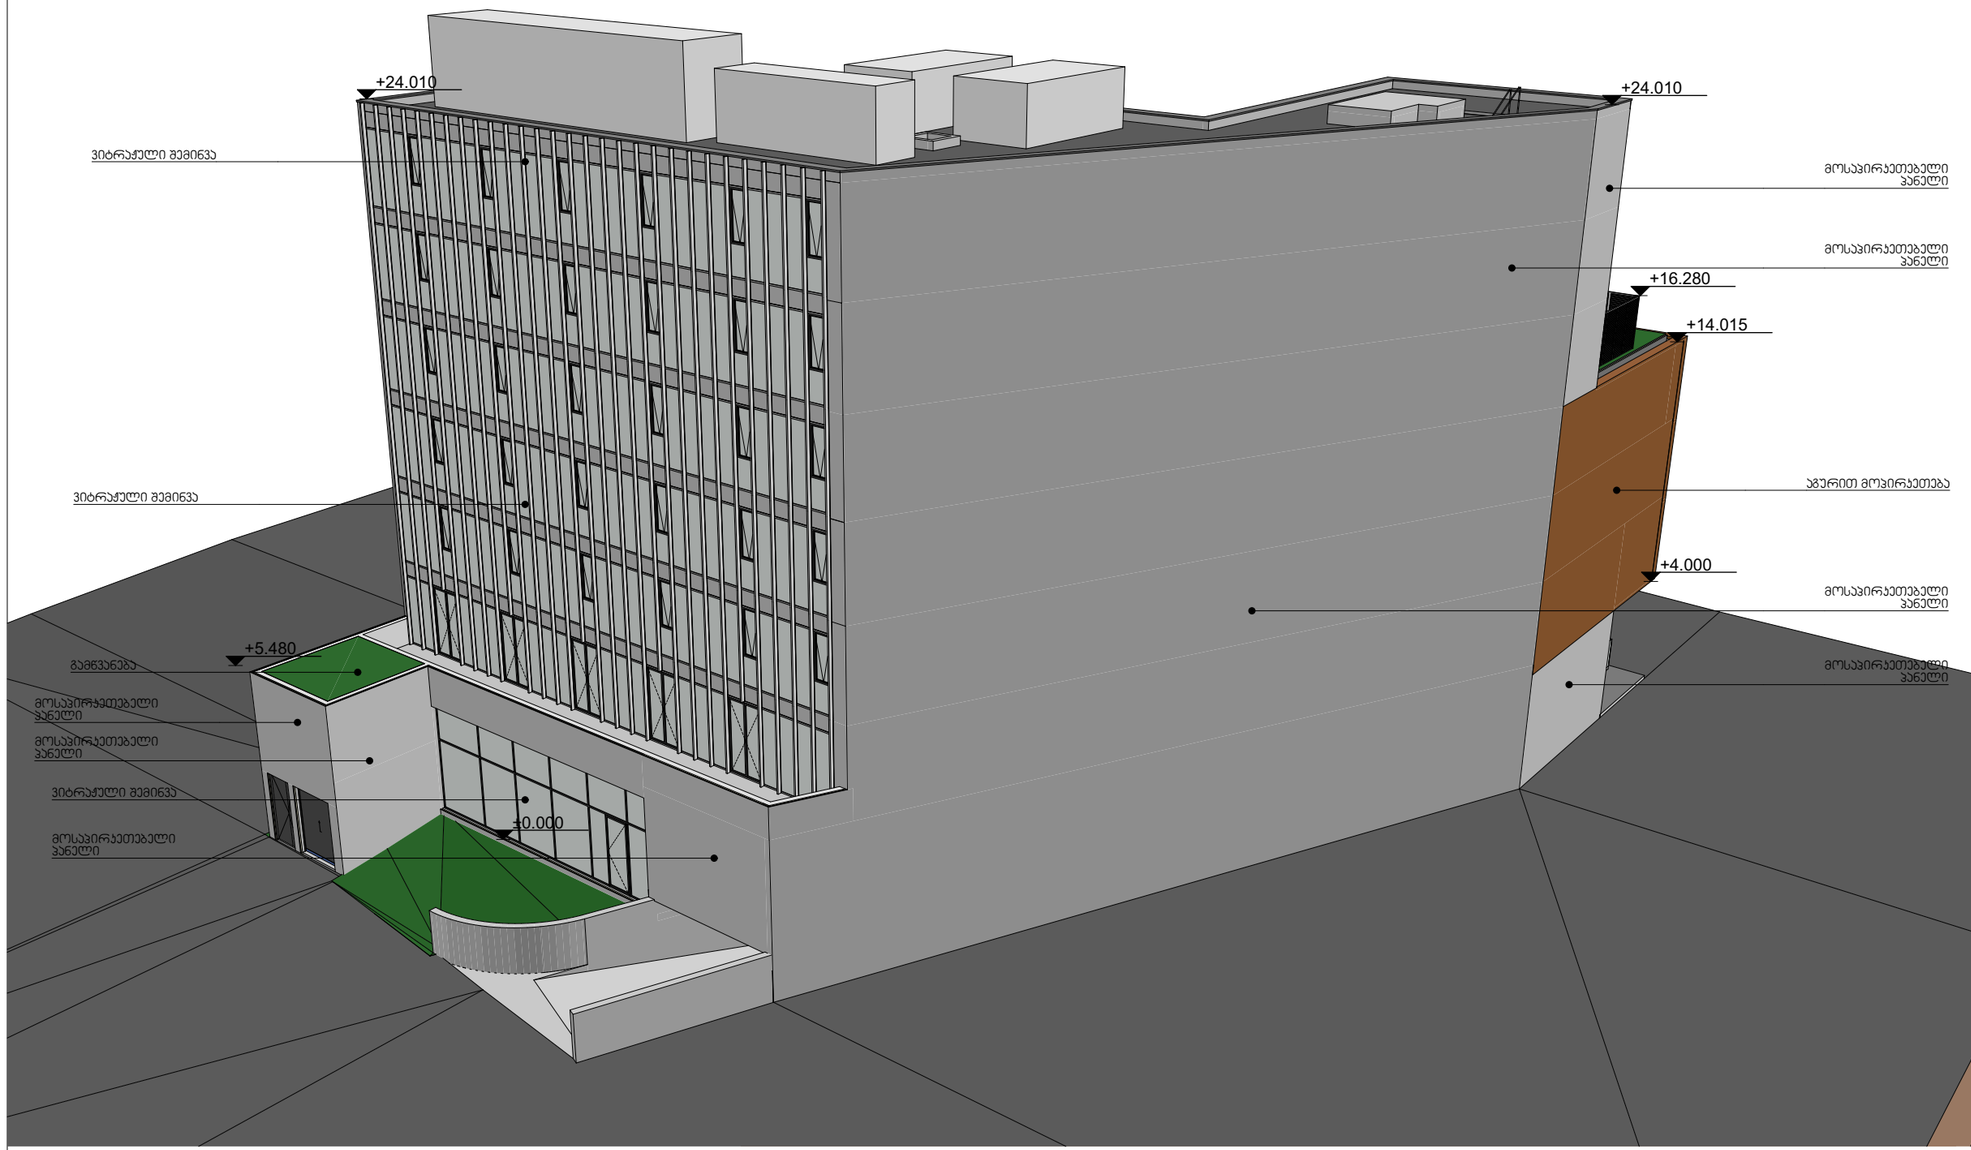

revision:	description:
a -	-
b	
c	
d	
e	

ნახაზი:
პერსპექტიული ხედი

დამკვეთი: დამკვეთი

პროექტი: სასტუმრო

დირექტორი:	ჰილარე ბლიუერი
არქიტექტორი:	

პროექტი №:	1703
თარიღი:	10/16/2017
სტადია:	SD
დახაზა:	NG
შეამოწმა:	HB
ფორმატი:	A0
მასშტაბი:	1:100

ფურცელი : 02

4/44 KAVSADZE STREET - 0179 TBILISI - GEORGIA +995 32 25 31 94 - WWW.TDS.GE








TBC BANK
EISENBERG


Croco
DELTA STAR CLUB