სიტუაციური გეგმა მ1:2000



მანსარდის სართულის გეგმა
17.000 ნიშნულზე

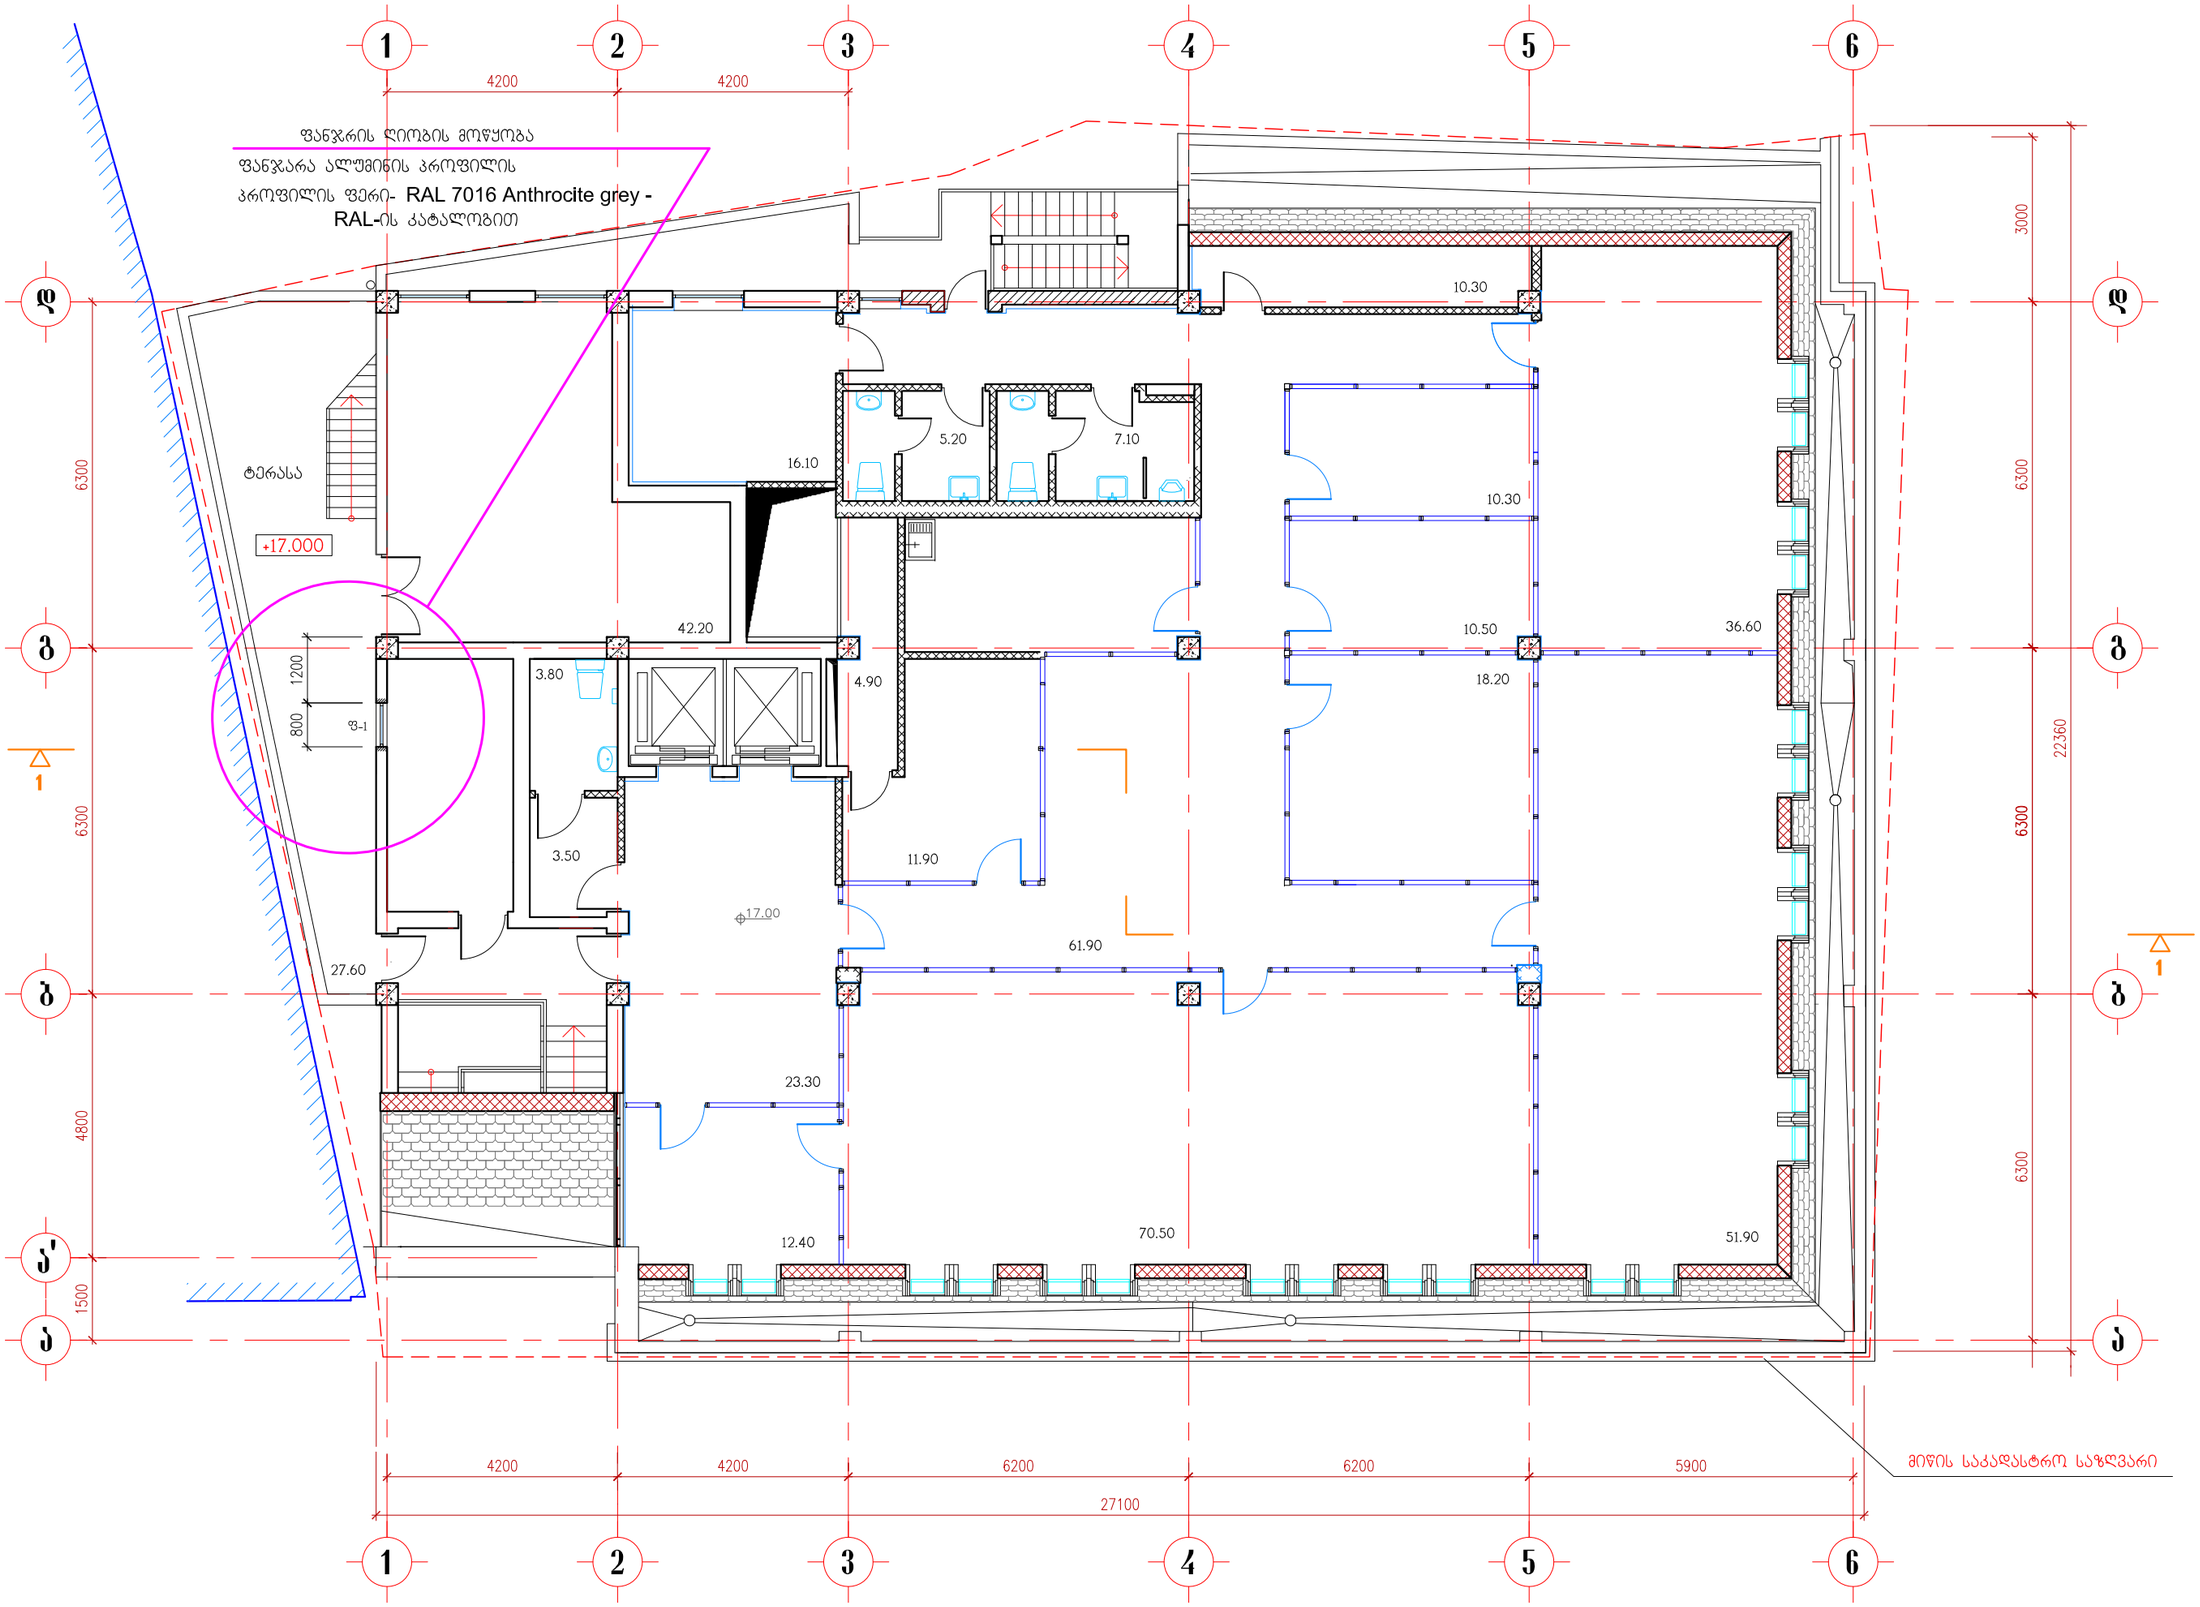

ჭრილი 1-1

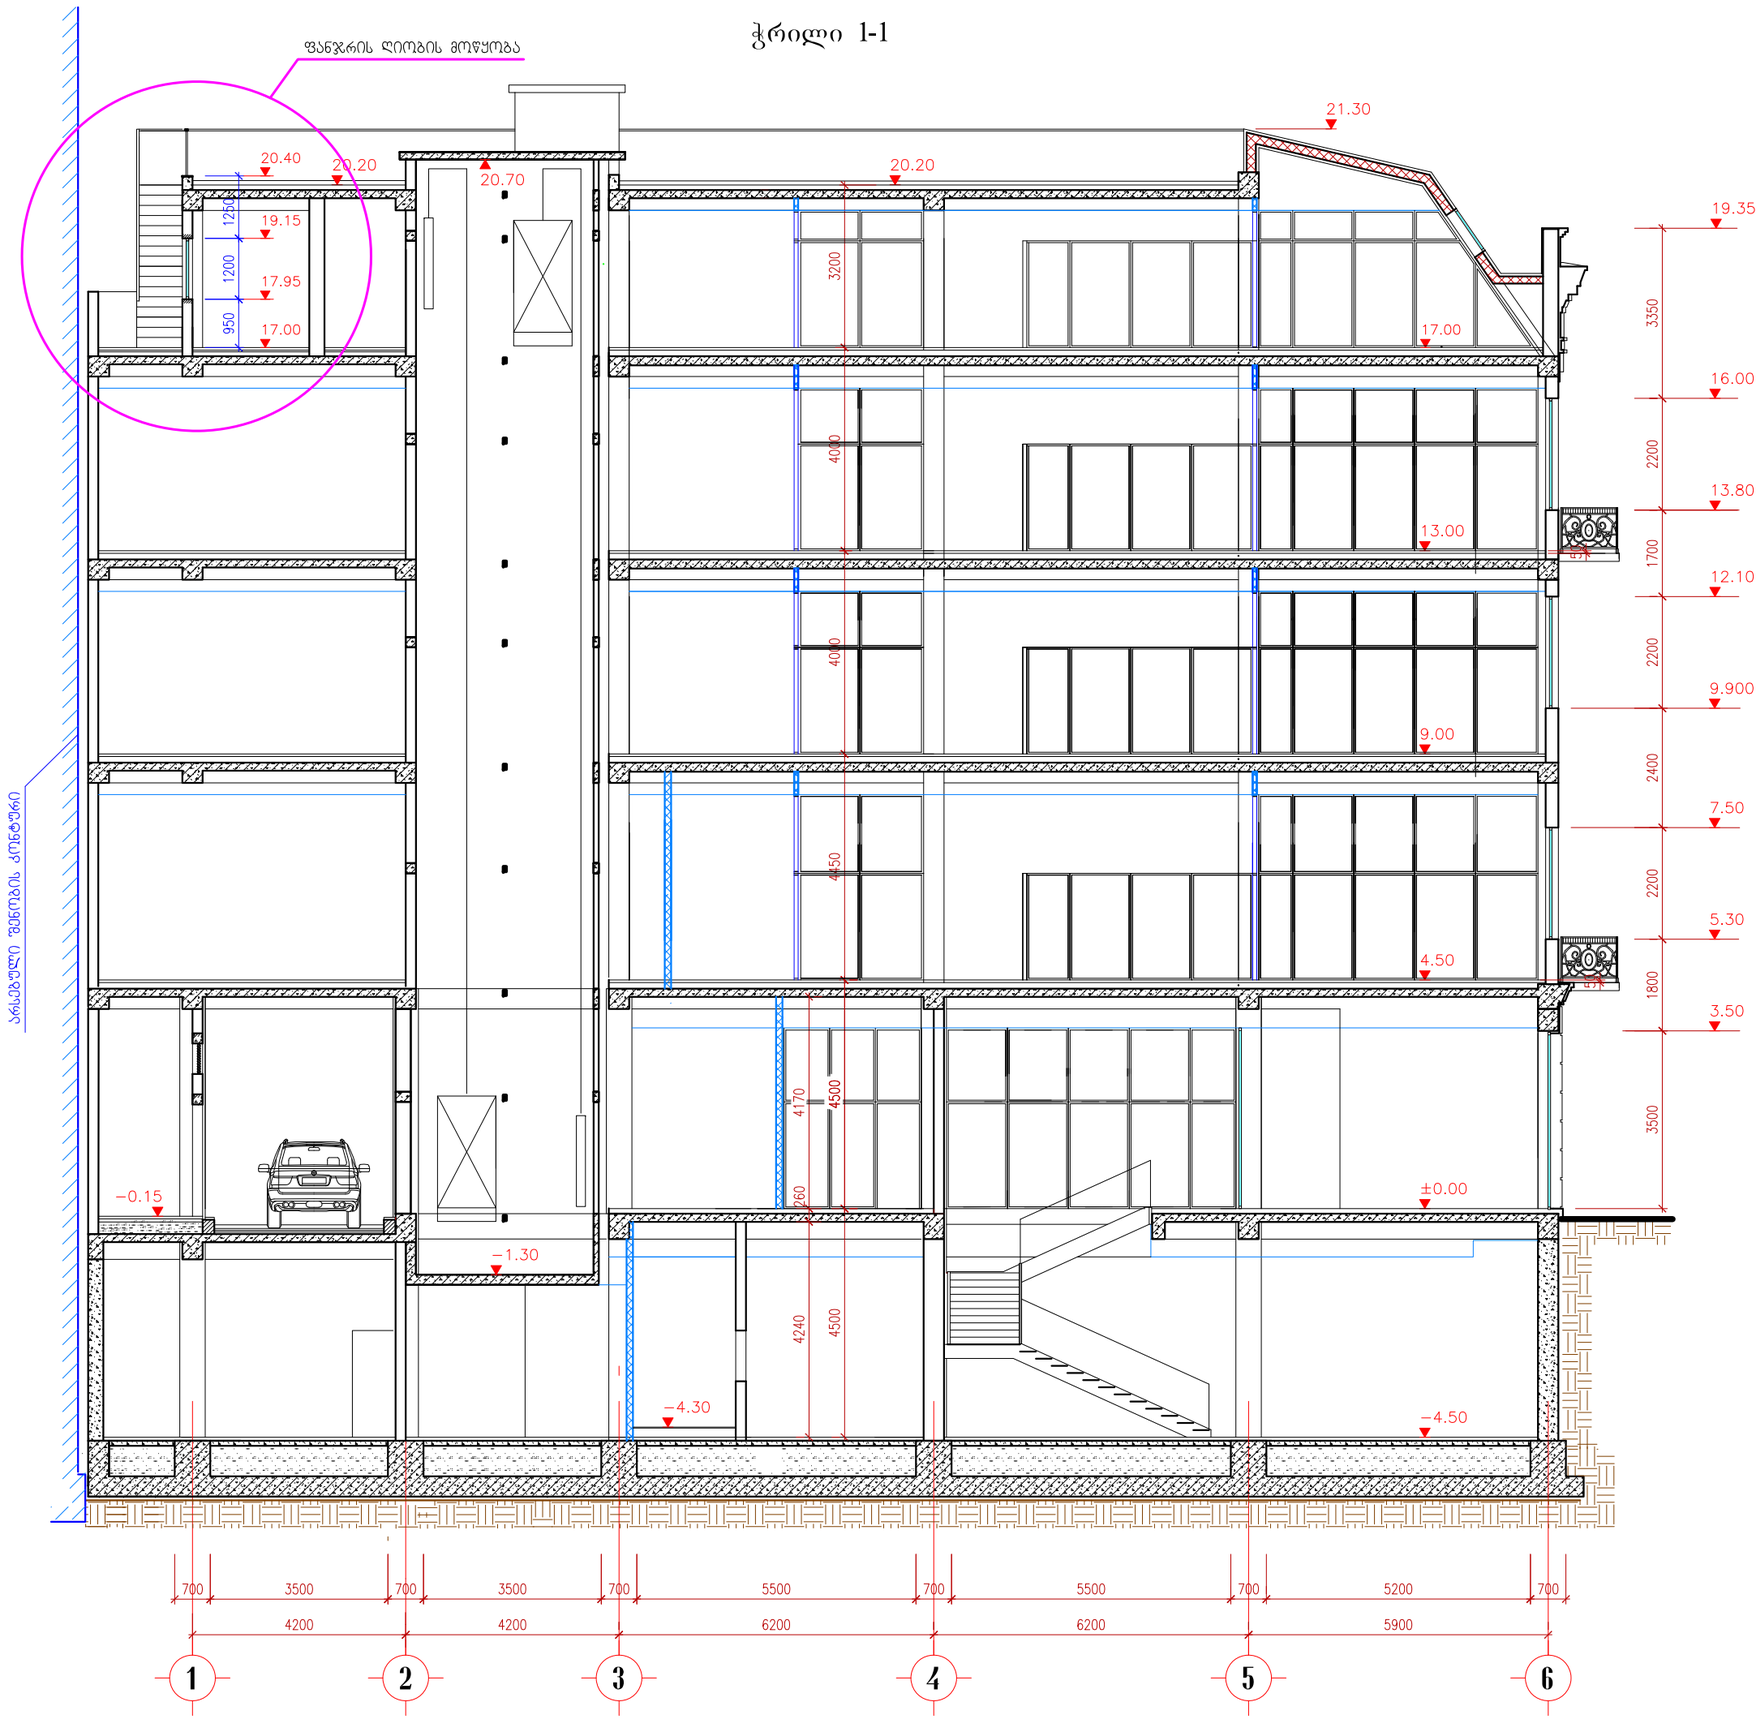

ფანჯრის ღიობის მოწყობა
21.30
20.40
20.20
20.70
20.20
19.15
17.95
17.00
17.00
16.00
13.80
13.00
12.10
9.900
9.00
7.50
5.30
4.50
3.50
±0.00
−0.15
−1.30
−4.30
−4.50
1250
1200
950
3200
4000
4000
4450
4170
4500
260
4240
4500
3350
2200
1700
2200
2400
2200
1800
3500
700
3500
700
3500
700
5500
700
5500
700
5200
700
4200
4200
6200
6200
5900
1
2
3
4
5
6

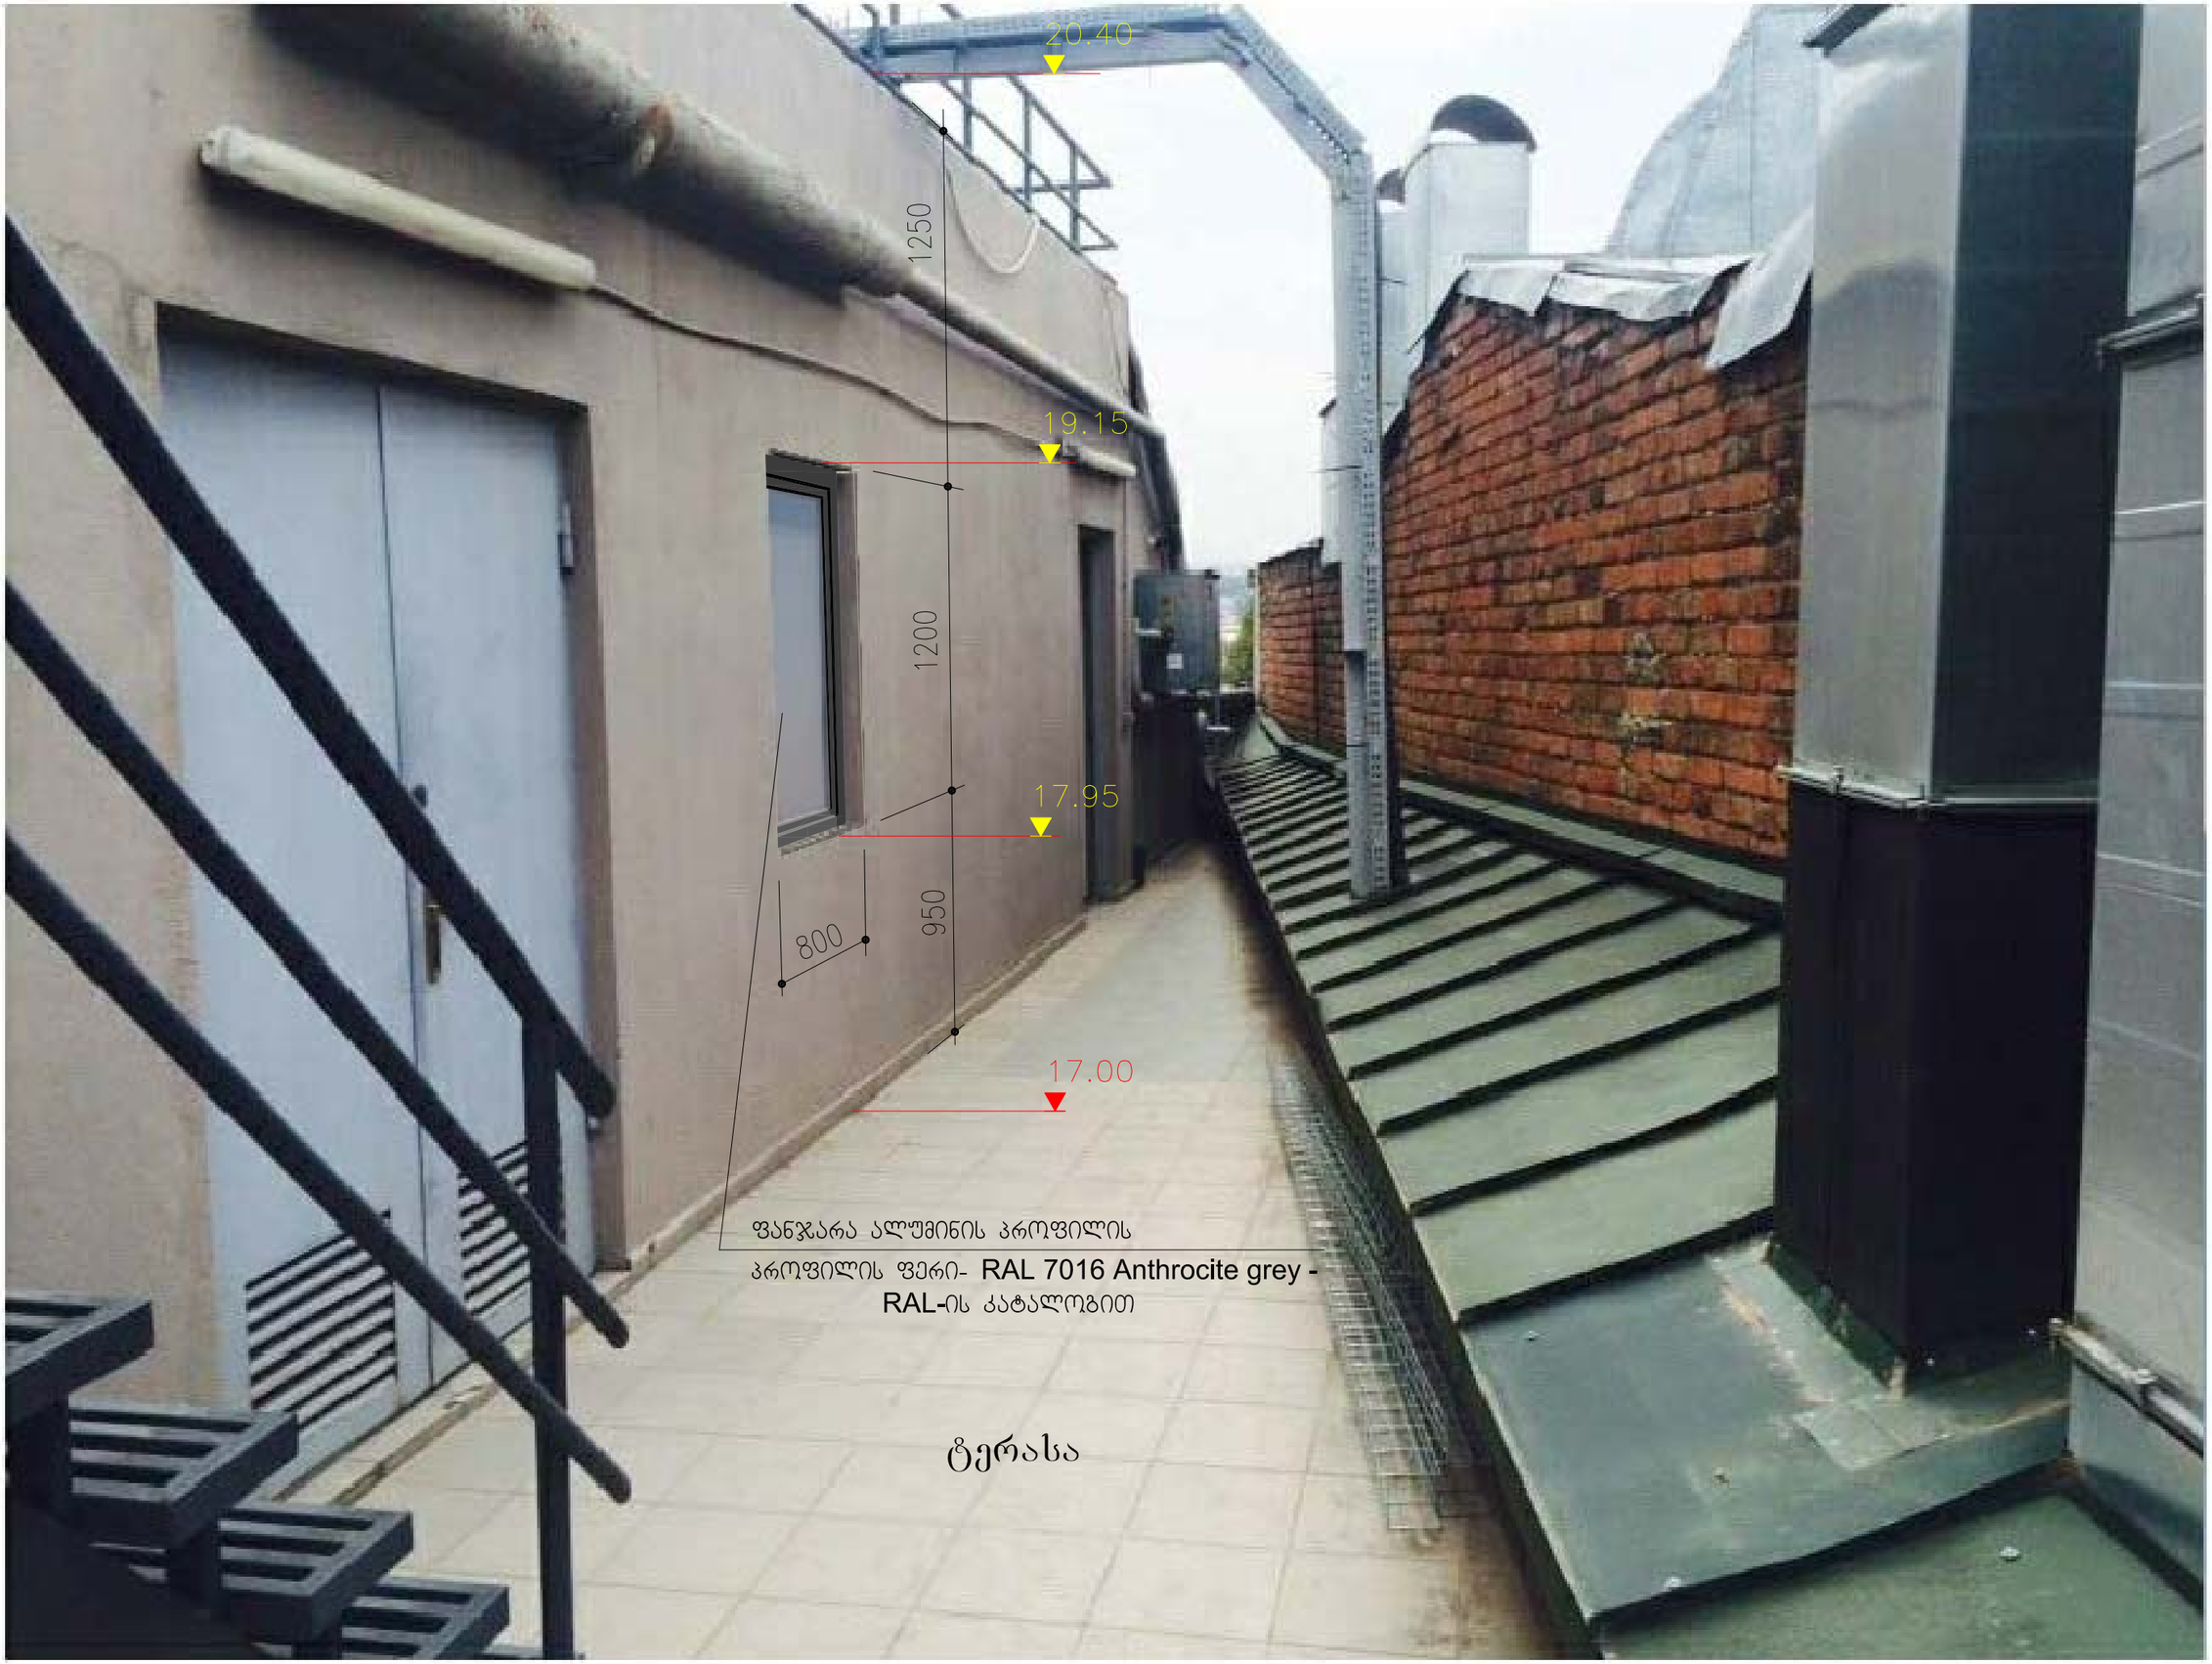

ფანჯარა ალუმინის პროფილის

პროფილის ფერი- RAL 7016 Anthrocite grey -
RAL-ის კატალოგით

ტერასა