ფასადი 1/-9

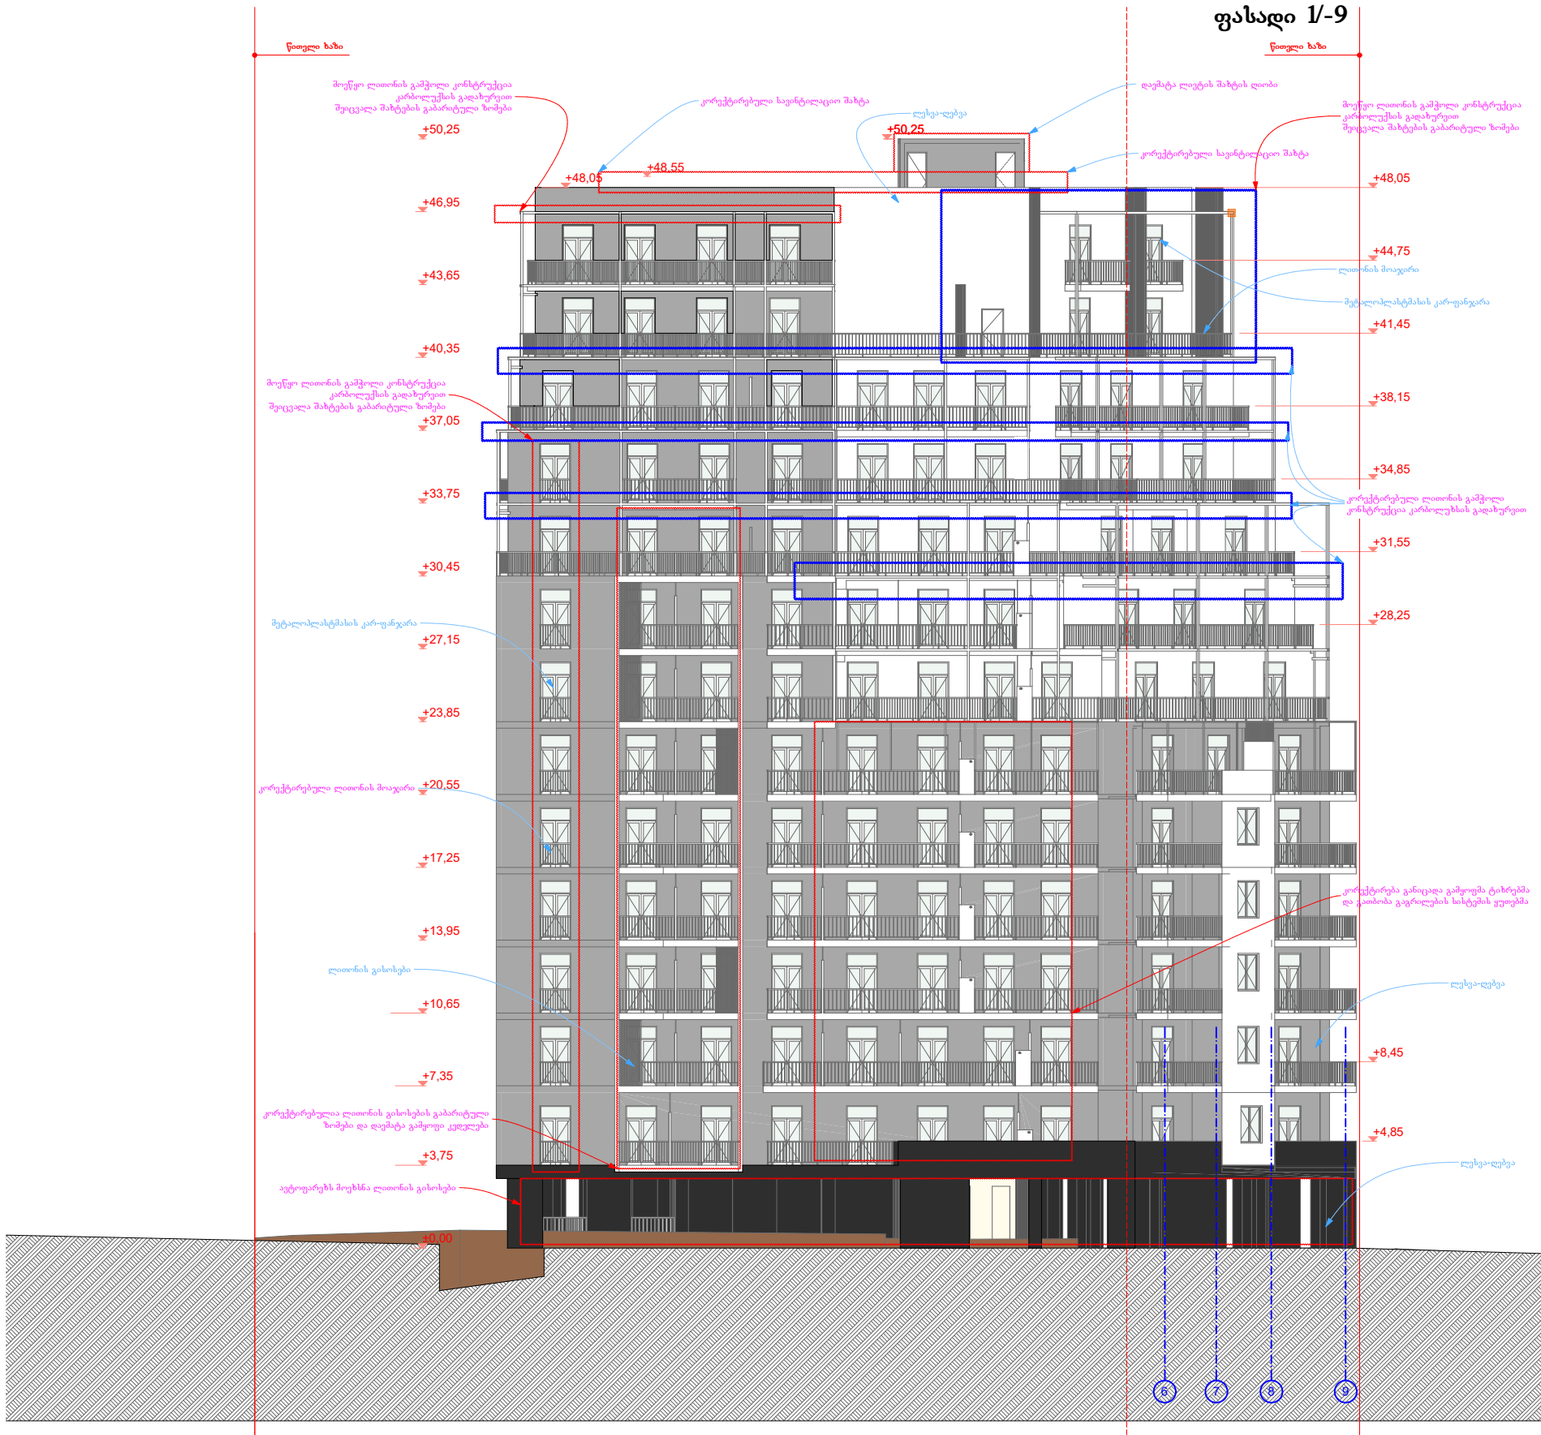

AB5

შ. პ. ს. ეი ბი 5, არაყიშვილის ქ. 14, 0179 თბილისი

დირექტორი: დ. ლოსაბერიძე

არქიტექტორი: რ.ტყემალაძე

დაამუშავა: შ. ჯოჯუა

დამკვეთი:

პროექტის სახელწოდება:

მრავალბინიანი საცხოვრებელი სახლი

ქ.თბილისი, დიღმის მასივი,VI

არქიტექტურული ნაწილი

ნახაზი:

ფასადები

ფურცელი:

მასშტაბი: 1:200 ფორმატი: A2

27.08.2018

ფასადი 9-1

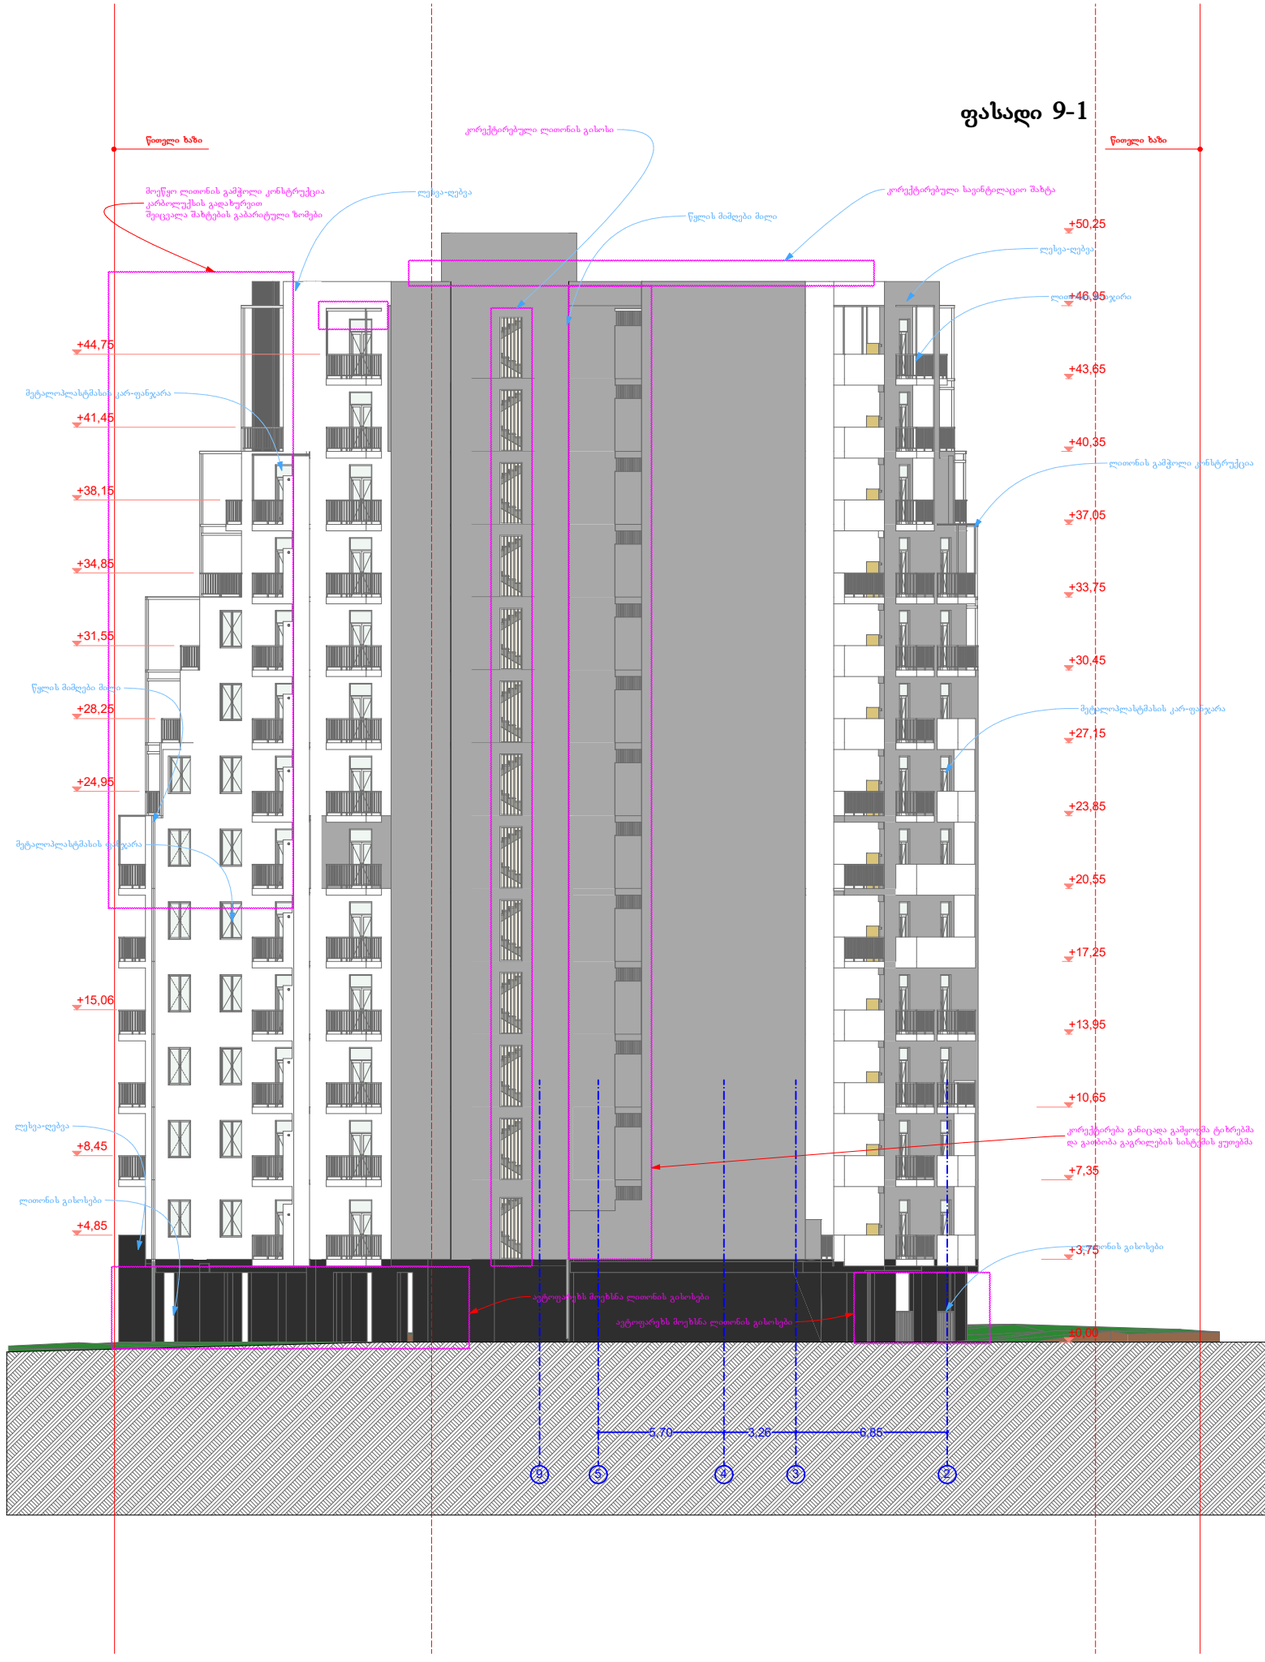

AB5

შ. პ. ხ. ეი ბი 5, არაგიშვილის ქ. 14, 0179 თბილისი

დირექტორი: დ. ლოსაბერიძე

არქიტექტორი: რ.ტყემალაძე

დაამუშავა: შ. ჯოჯუა

დამკვეთი:

პროექტის სახელწოდება:

მრავალბინიანი საცხოვრებელი სახლი

ქ.თბილისი, დიღმის მასივი,VI

არქიტექტურული ნაწილი

ნახაზი:

ფასადები

ფურცელი:

მასშტაბი: 1:200 ფორმატი: A2

27.08.2018

ფასადი ა-დ

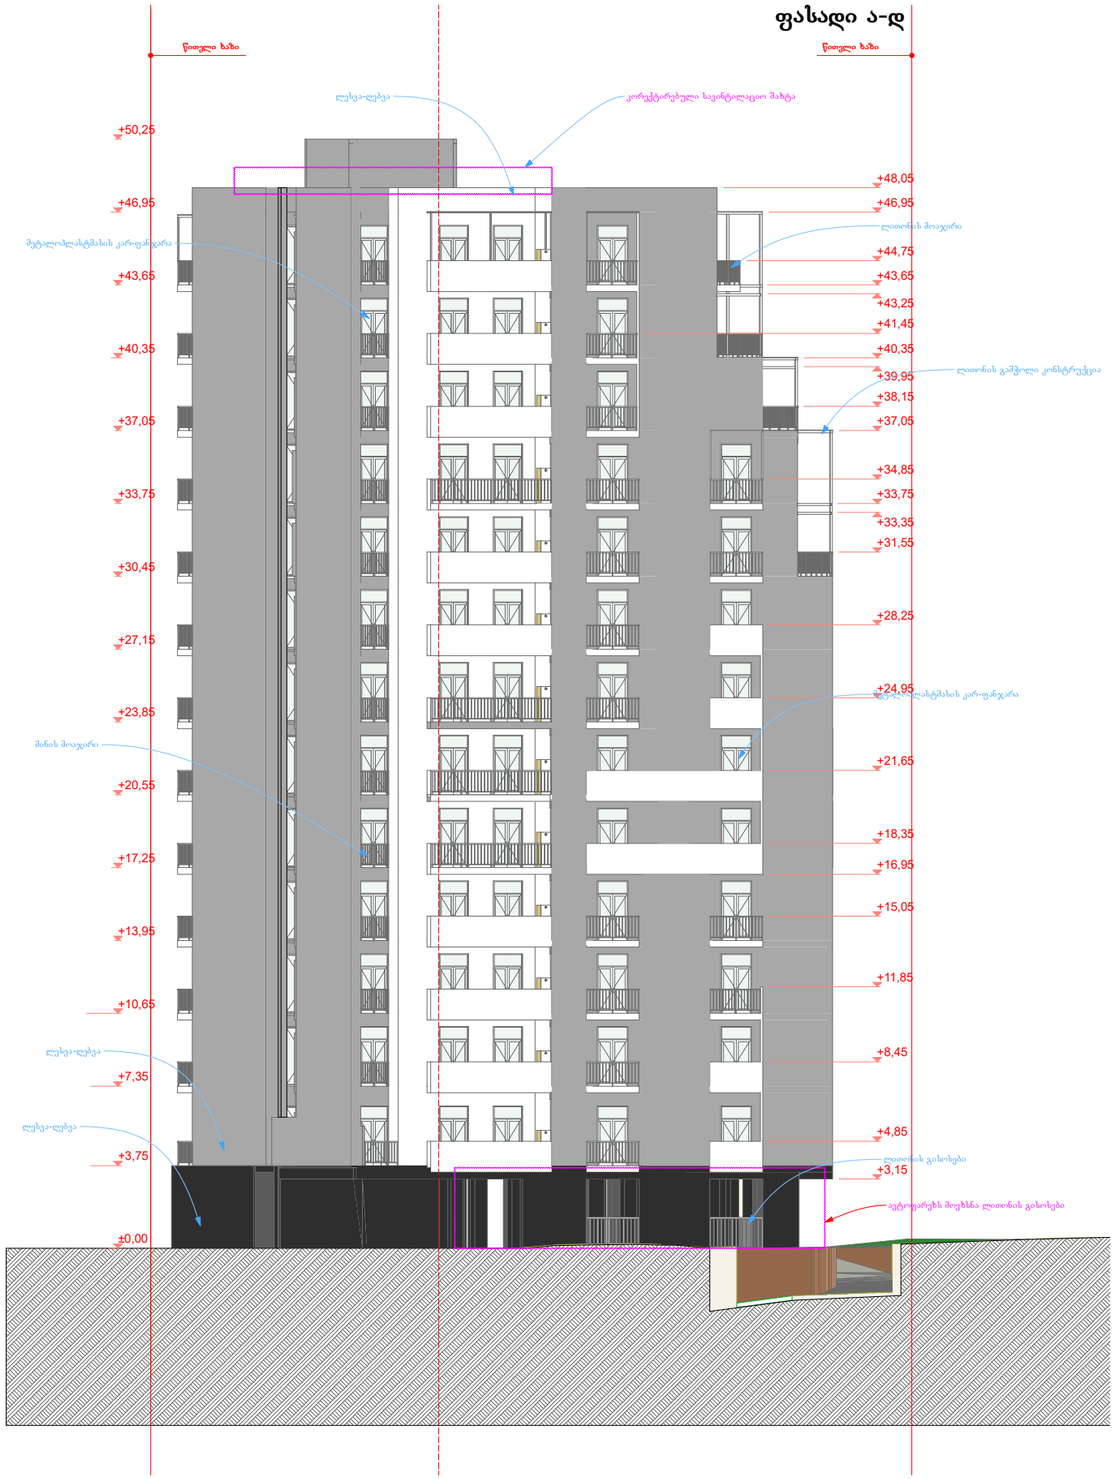

ფასადი დ-ა

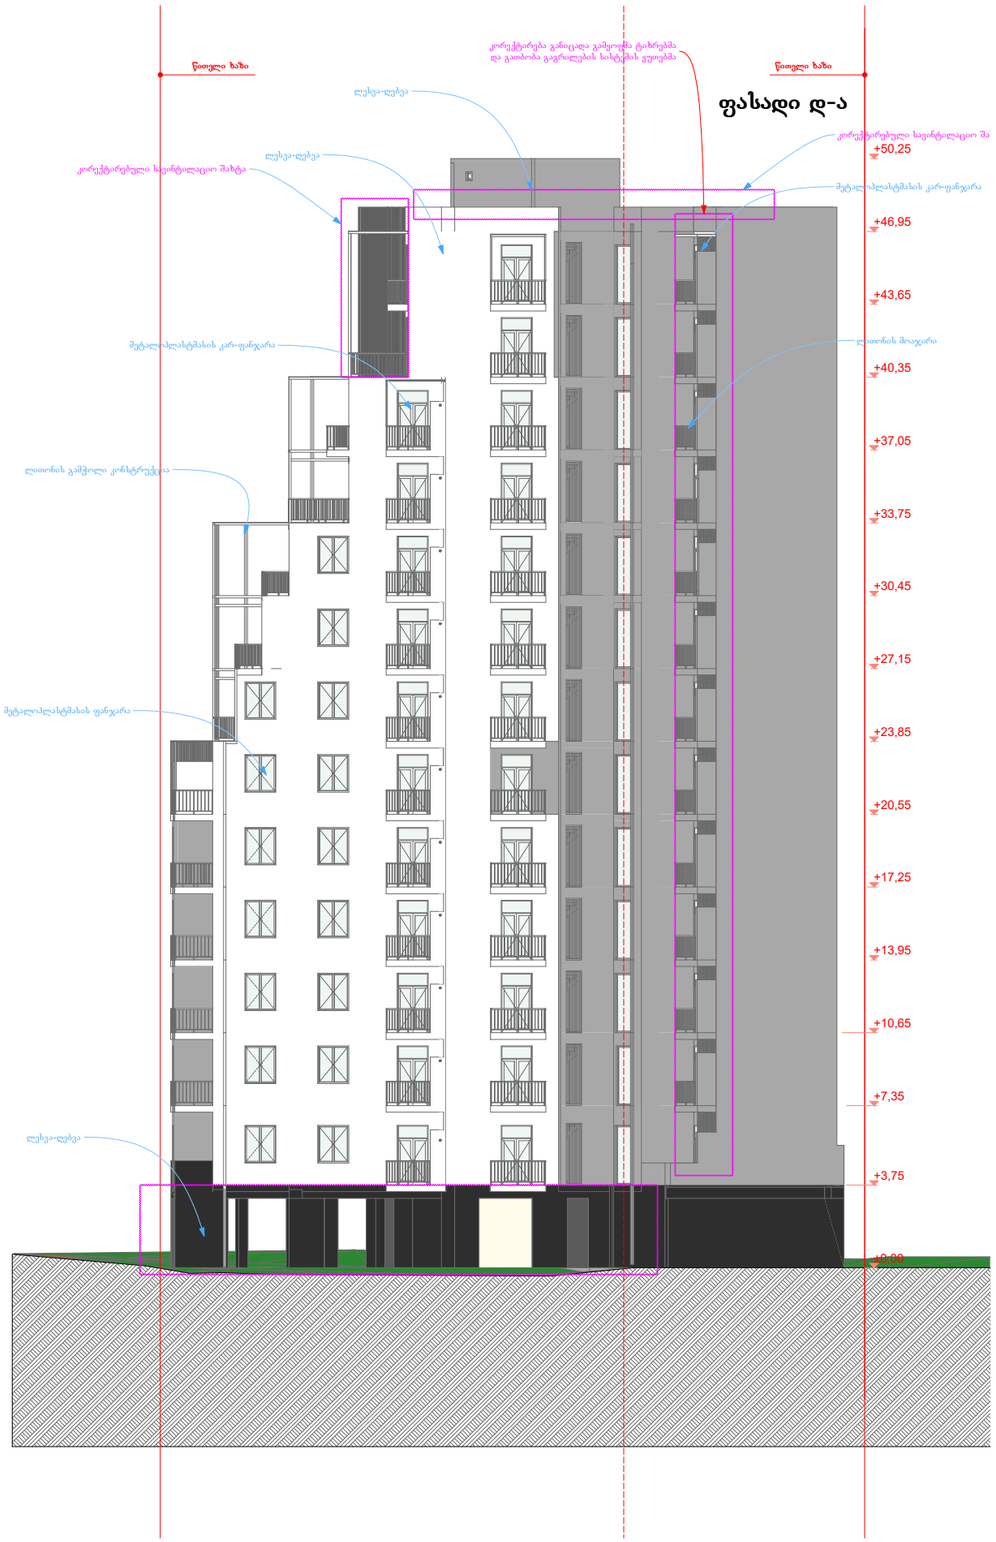

AB5

შ. პ. ს. ეი ბი 5, არაყიშვილის ქ. 14, 0179 თბილისი

დირექტორი: დ. ლოსაბერიძე

არქიტექტორი: რ.ტყემალაძე

დაამუშავა: შ. ჯოჯუა

დამკვეთი:

პროექტის სახელწოდება:

მრავალბინიანი საცხოვრებელი სახლი

ქ.თბილისი, დიღმის მასივი,VI

არქიტექტურული ნაწილი

ნახაზი:

ფასადი

ფურცელი:

მასშტაბი: 1:200 ფორმატი: A2

27.08.2018