
დენდროლოგიური პროექტი

ქ.თბილისი, ბოგდან ხმელიცკის ქ.


გენგეგმა
მ.1:150

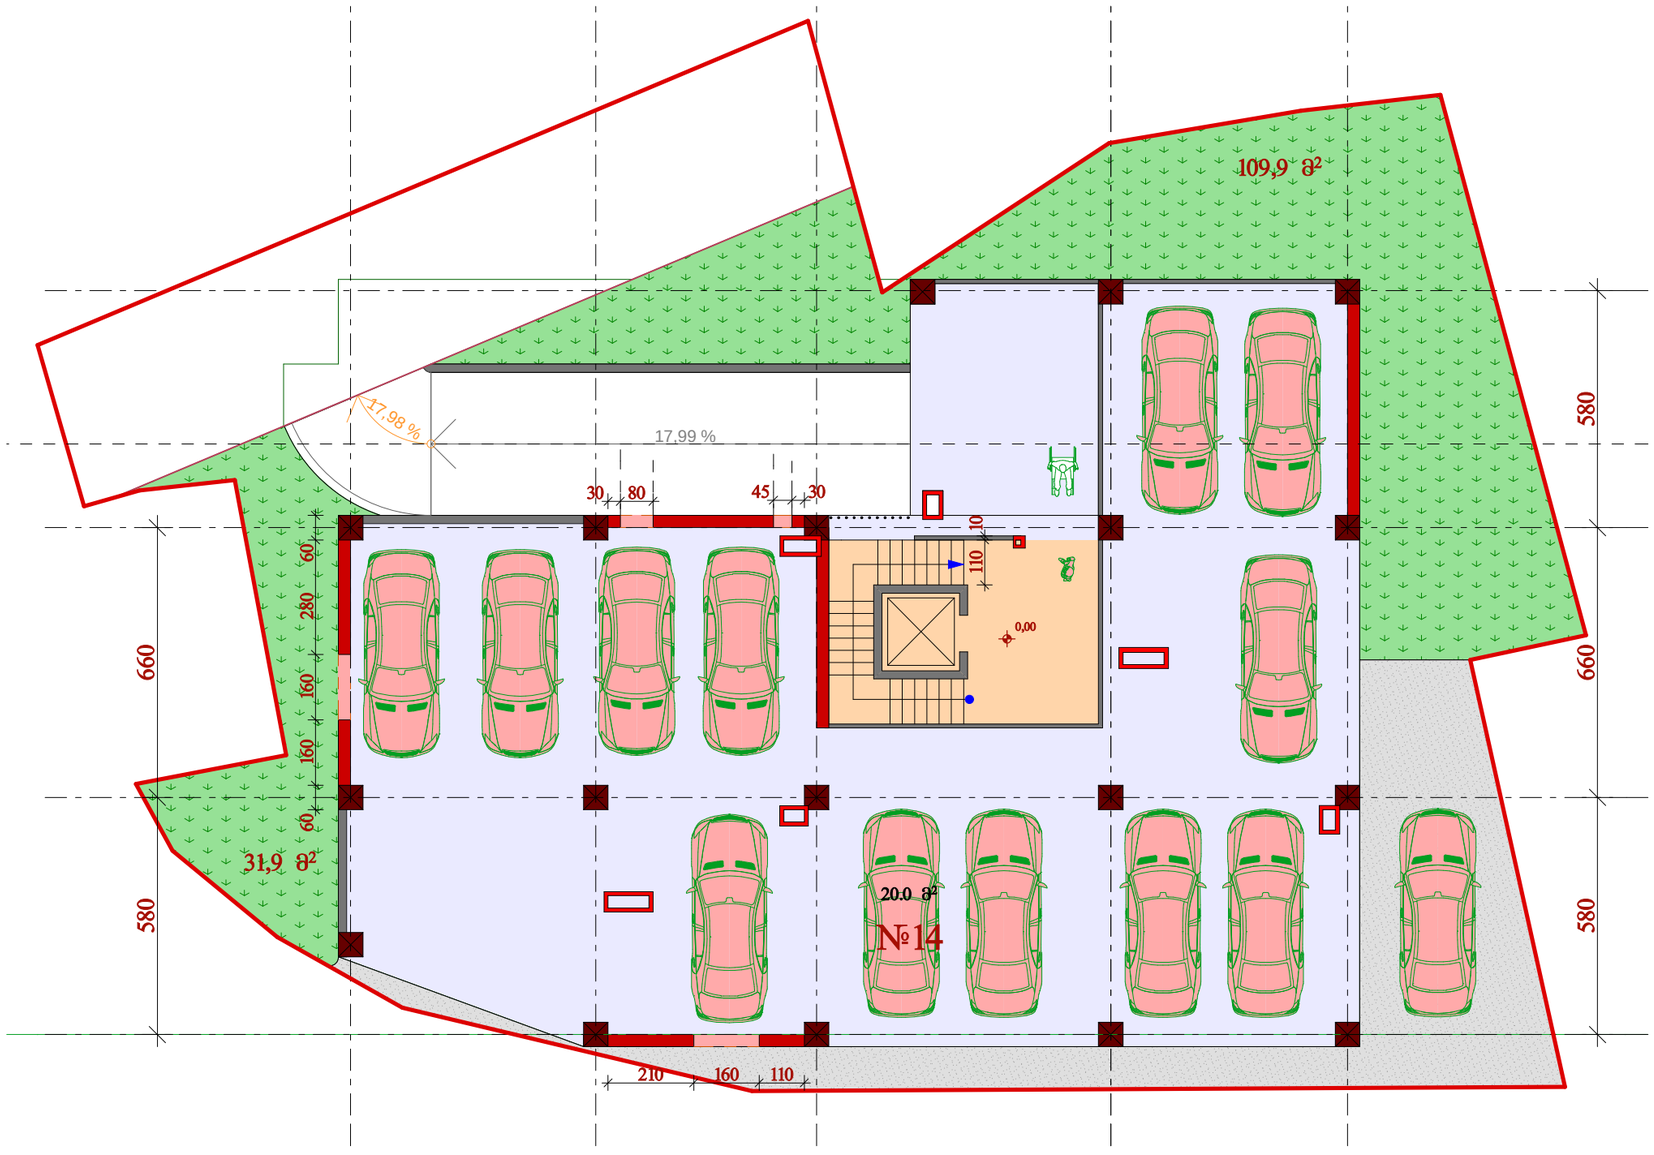

კ3-ის საანგარიშო ფართი 141.8მ²

ტერიტორიაზე არსებული ხე მცენარეები არ აღინიშნება

დამკვეთი	ზაზა ღვინიაშვილი
მისამართი	გურჯაანი, ჩალაუბანი
შეასრულა	ლანდშაფტის არქიტექტორი თამარ თავართქილაძე
მისამართი	ვერცხლის ქ.20
დენდროპროექტი მ.1:150	A3
გენგეგმა	

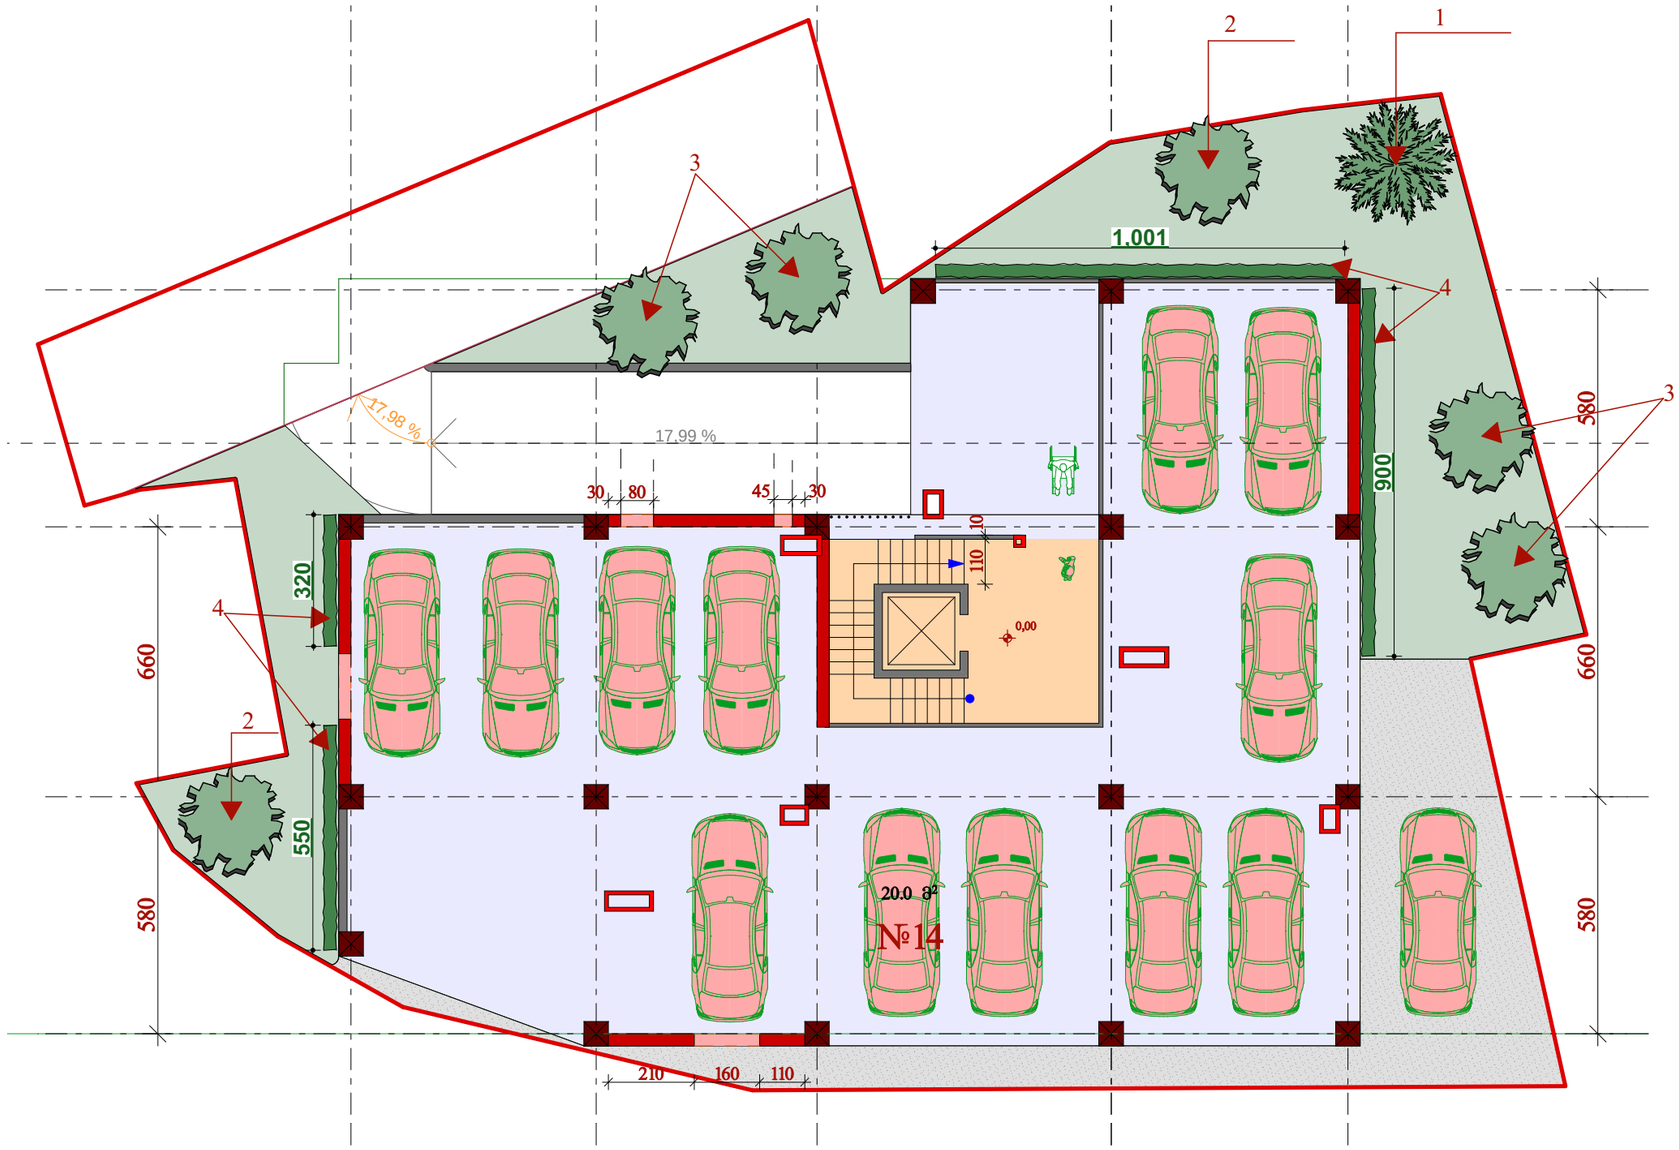

დენდროლოგიური გეგმა
მ. 1:150

კვ-ის საანგარიშო ფართი 141.8მ²

	ბალახის საფარი	141..8 კვ.მ.
	საბორდიურე მცენარე	27.7 ბრ.მ.
	საპროექტო წიწვოვანი ხე	1ც.
	საპროექტო ფოთოლმცვენი ხე	6ც.
1	საპროექტო მცენარის პირობითი ნომერი	

შენიშვნა:

1. მცენარეები შერჩეულია კლიმატის, ნიადაგის, დეკორატიულობისა და ურბანული პირობების გათვალისწინებით
2. საპროექტო მცენარეების შეცვლა შესაძლებელია პროექტის ავტორთან შეთანხმებით
3. მცენარეებისა და ბალახის საფარის მოწყობა მოხდეს აგროტექნიკის სამუშაო ნორმების დაცვით
4. ფოთლოვანი ხეების ღეროს გარშემოწერილობა უნდა შეადგენდეს 14სმ-დან
5. ბალახის საფარის ფართობი გადამოწმდეს დარგვითი სამუშაოების დასრულების შემდეგ
6. უზრუნველყოფილი იქნას ბალახისა და ხე-მცენარეების მორწყვა მთელი სავეგეტაციო პერიოდის განმავლობაში
7. საბორდიურე მცენარე ჩაირგოს 5ც 1 გრ.მ.-ში

დამკვეთი	ზაზა ღვინიაშვილი
მისამართი	გურჯაანი, ჩალაუბანი
შეასრულა	ლანდშაფტის არქიტექტორი თამარ თავართქილაძე
მისამართი	ვერცხლის ქ.20
დენდროპროექტი მ.1:150	A3
დენდროლოგიური გეგმა	

მცენარეთა ექსპლიკაცია

საპროექტო მცენარეთა ექსპლიკაცია						
N	**მცენარის დასახელება**	**სიმაღლე**	**ღეროს დიამეტრი**	**ასაკი**	**სასიცოცხ. ფორმა**	**შენიშვნა**	**რაოდ/ც.**
1.	ვერცხლისფერი ნაძვი Picea pungens glauca	3.მ.-დან	14სმ-დან.	10წ.	მარადმწვანე	წიწვოვანი	1
2.	ამბრის ხე (Liquidambar styrasiflua)	3.5მ.-დან	14სმ-დან.	10წ.	ფოთოლმცვენი	ფოთლოვანი	2
3.	არყის ხე (Betula)	3.5მ.-დან	14სმ-დან.	10წ.	ფოთოლმცვენი	ფოთლოვანი	4
4.	კვიდო საბორდიურე (Ligustrum japonicum)	0.60მ-დან		3-5წ.	მარადმწვანე	ფოთლოვანი	138

ალტერნატიულ მცენარეთა ექსპლიკაცია						
N	**მცენარის დასახელება**	**სიმაღლე**	**ღეროს დიამეტრი**	**ასაკი**	**სასიცოცხ. ფორმა**	**შენიშვნა**	**რაოდ/ც.**
1.	ჰიმალაის კედარი (Cedrus deodora)	3.მ.-დან	14სმ-დან.	10წ.	მარადმწვანე	წიწვოვანი	1
2.	იფანი გრძელფოთოლა (Fraxinus angustifolia)	3.5მ.-დან	14სმ-დან.	10წ.	ფოთოლმცვენი	ფოთლოვანი	2
3.	ორნაკვეთიანი გინგკო (Gingko biloba)	3.5მ.-დან	14სმ-დან.	10წ.	ფოთოლმცვენი	ფოთლოვანი	4
4.	ტუია დასავლეთის (Thuja occidentalis brabandt)	0.60მ-დან		3-5წ.	მარადმწვანე	წიწვოვანი	138

შენიშვნა:
1. მცენარეები შერჩეულია კლიმატის, ნიადაგის, დეკორატიულობისა და ურბანული პირობების გათვალისწინებით
2. საპროექტო მცენარეების შეცვლა შესაძლებელია პროექტის ავტორთან შეთანხმებით
3. მცენარეებისა და ბალახის საფარის მოწყობა მოხდეს აგროტექნიკის სამუშაო ნორმების დაცვით
4. ფოთლოვანი ხეების ღეროს გარშემოწერილობა უნდა შეადგენდეს 14სმ-დან
5. საბორდიურე კვიდო ჩაირგას 1 გრ/მ-5ც.
6. ბალახის საფარის ფართობი გადამოწმდეს დარგვითი სამუშაოების დასრულების შემდეგ
7. უზრუველყოფილი იქნას ბალახისა და ხე-მცენარეების მორწყვა მტელი სავეგეტაციო პერიოდის განმავლობაში

დამკვეთი	ზაზა ღვინიაშვილი
მისამართი	გურჯაანი, ჩალაუბანი
შეასრულა	ლანდშაფტის არქიტექტორი თამარ თავართქილაძე
მისამართი	ვერცხლის ქ.20
დენდროპროექტი მცენარეთა ექსპლიკაცია	A3

სამუშაოთა მოცულობა

N	სამუშაოს დასახელება	რაოდ/ც.	შენიშვნა
1.	ადგილების მომზადება ხეების დასარგავად 50%-იანი მიწის ნაზავის დამატებით ორმოებში(ორმოს ზომა 0.8X0.8X0.8)	7	3.6კუბ.მ. მიწის ნაზავი
2.	ფოთლოვანი და წიწვოვანი ხეების დარგვა	7	
3.	ადგილების მომზადება ბუჩქოვანი მცენარეების დასარგავად 50%-იანი მიწის ნაზავის დამატებით ორმოებში(ორმოს ზომა 0.6X0.6X0.6)	138	29.8კუბ.მ. მიწის ნაზავი
4.	ბუჩქოვანი მცენარეების დარგვა	138	
5.	დარგული ბუჩქოვანი მცენარეების გაკრეჭვა ფორმირება	138	
6.	15სმ-იანი სისქის განოყიერებული მიწის შეტანა პლანირება, ბალახის საფარის მოსაწყობად 141.8 კვ.მ. ფართობზე	21.3კუბ.მ.	
7.	ბალახის საფარის მოწყობა	141.8კვ.მ.	
8.	ბალახის საფარის მოვლა	141.8კვ.მ.	
9.	ახალჩარგული ხე-მცენარეებისა და ბალახის საფარის მორწყვა	141.8კვ.მ.	

შენიშვნა:

1. მცენარეები შერჩეულია კლიმატის, ნიადაგის, დეკორატიულობისა და ურბანული პირობების გათვალისწინებით
2. საპროექტო მცენარეების შეცვლა შესაძლებელია პროექტის ავტორთან შეთანხმებით
3. მცენარეებისა და ბალახის საფარის მოწყობა მოხდეს აგროტექნიკის სამუშაო ნორმების დაცვით
4. ფოთლოვანი ხეების ღეროს გარშემოწერილობა უნდა შეადგენდეს 14სმ-დან
5. საბორდიურე კვიდო ჩაირგას 1 გრ/მ-5ც.
6. ბალახის საფარის ფართობი გადამოწმდეს დარგვითი სამუშაოების დასრულების შემდეგ
7. უზრუნველყოფილი იქნას ბალახისა და ხე-მცენარეების მორწყვა მტელი სავეგეტაციო პერიოდის განმავლობაში

დამკვეთი	ზაზა ღვინიაშვილი
მისამართი	გურჯაანი, ჩალაუბანი
შეასრულა	ლანდშაფტის არქიტექტორი თამარ თავართქილაძე
მისამართი	ვერცხლის ქ20
დენდროპროექტი	A3
სამუშაო მოცულობა	

მცენარეების ფოტო ვიზუალიზაცია

საპროექტო მცენარეები



1. ვერცხლისფერი ნაძვი
Picea pungens glauca



2. ამბრის ხე
(Liquidambar styrasiflua)



3. არყის ხე
(Betula)



4. კვიდო საბორდიურე
(Ligustrum japonicum)

ალტერნატიული მცენარეები



1. ჰიმალაის კედარი
(Cedrus deodora)

2. იფანი გრძელფოთოლა
(Fraxinus angustifolia)

3. ორნაკვეთიანი გინგკო
(Gingko biloba)



4. ტუია დასავლეთის
(Thuja occidentalis brabandt)

შენიშვნა:

გამწვანებასთან დაკავშირებული ყველა ცვლილება შეთანხმდეს შესაბამის სპეციალისტთან

დამკვეთი	ზაზა ღვინიაშვილი
მისამართი	გურჯაანი, ჩალაუბანი
შეასრულა	ლანდშაფტის არქიტექტორი თამარ თავართქილაძე
მისამართი	ვერცხლის ქ.20
დენდროპროექტი	A3
მცენარეთა ექსპლიკაცია	