## საპროექტო ჭრილი D-K ღერძებს შორის  მასშტაბი 1:100

წითელი ხაზი

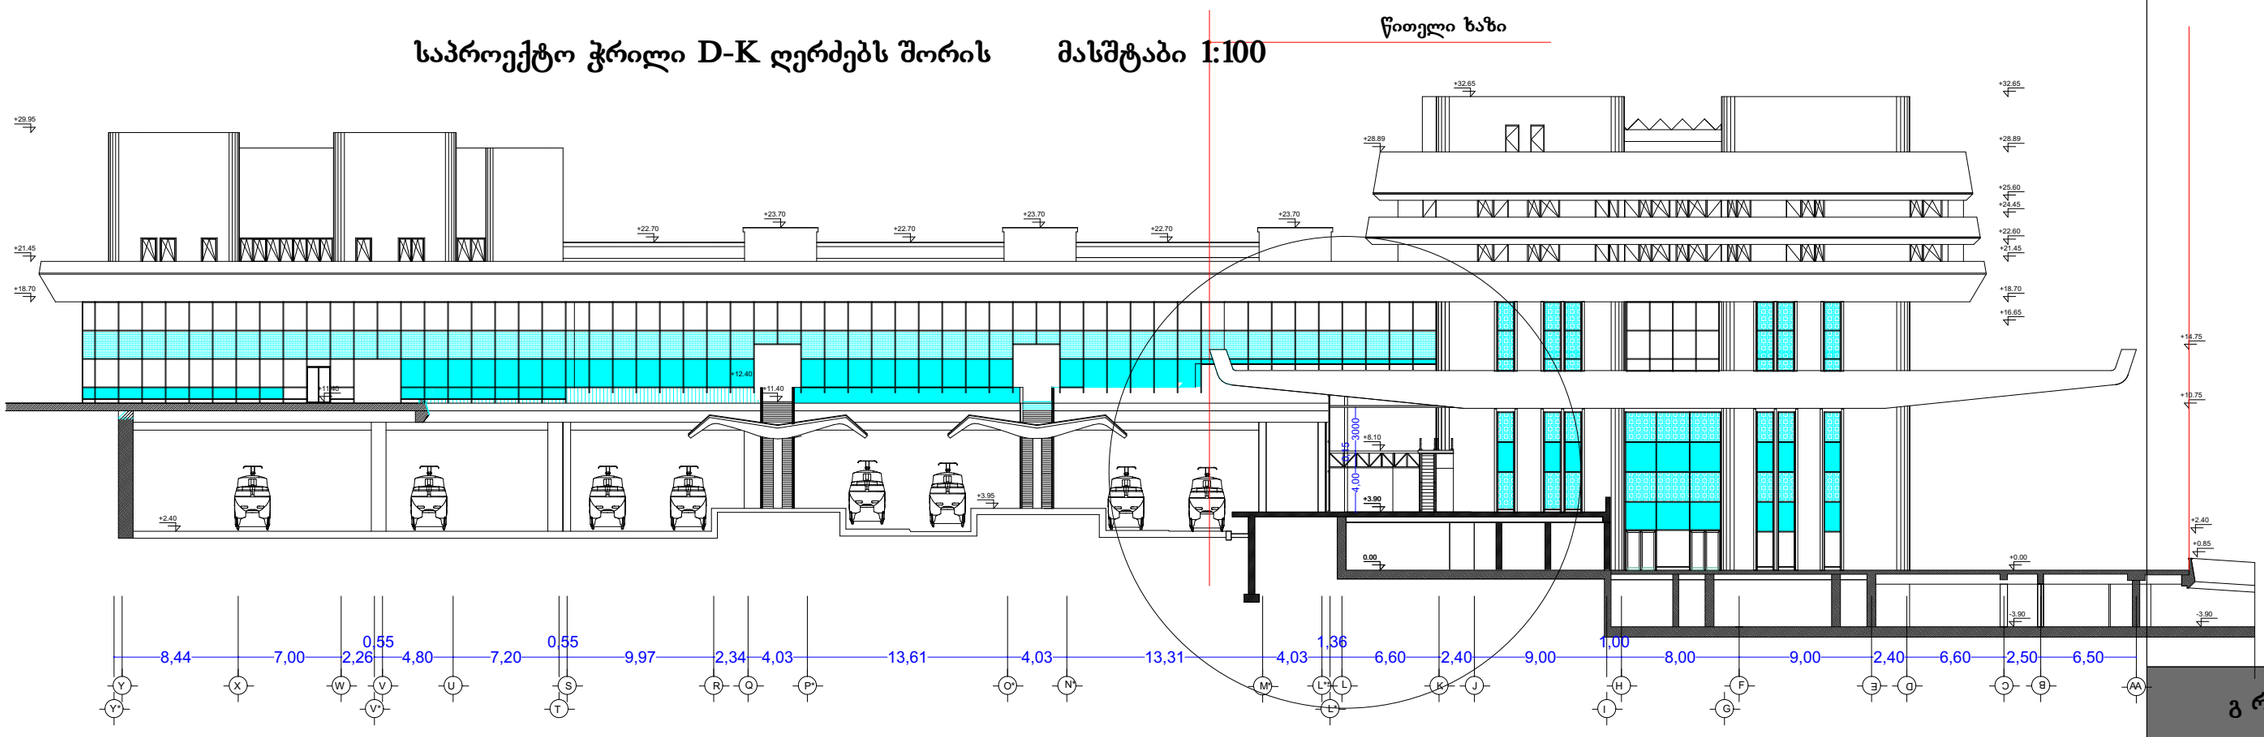


## არსებული ჭრილი D-K ღერძებს შორის  მასშტაბი 1:100

წითელი ხაზი

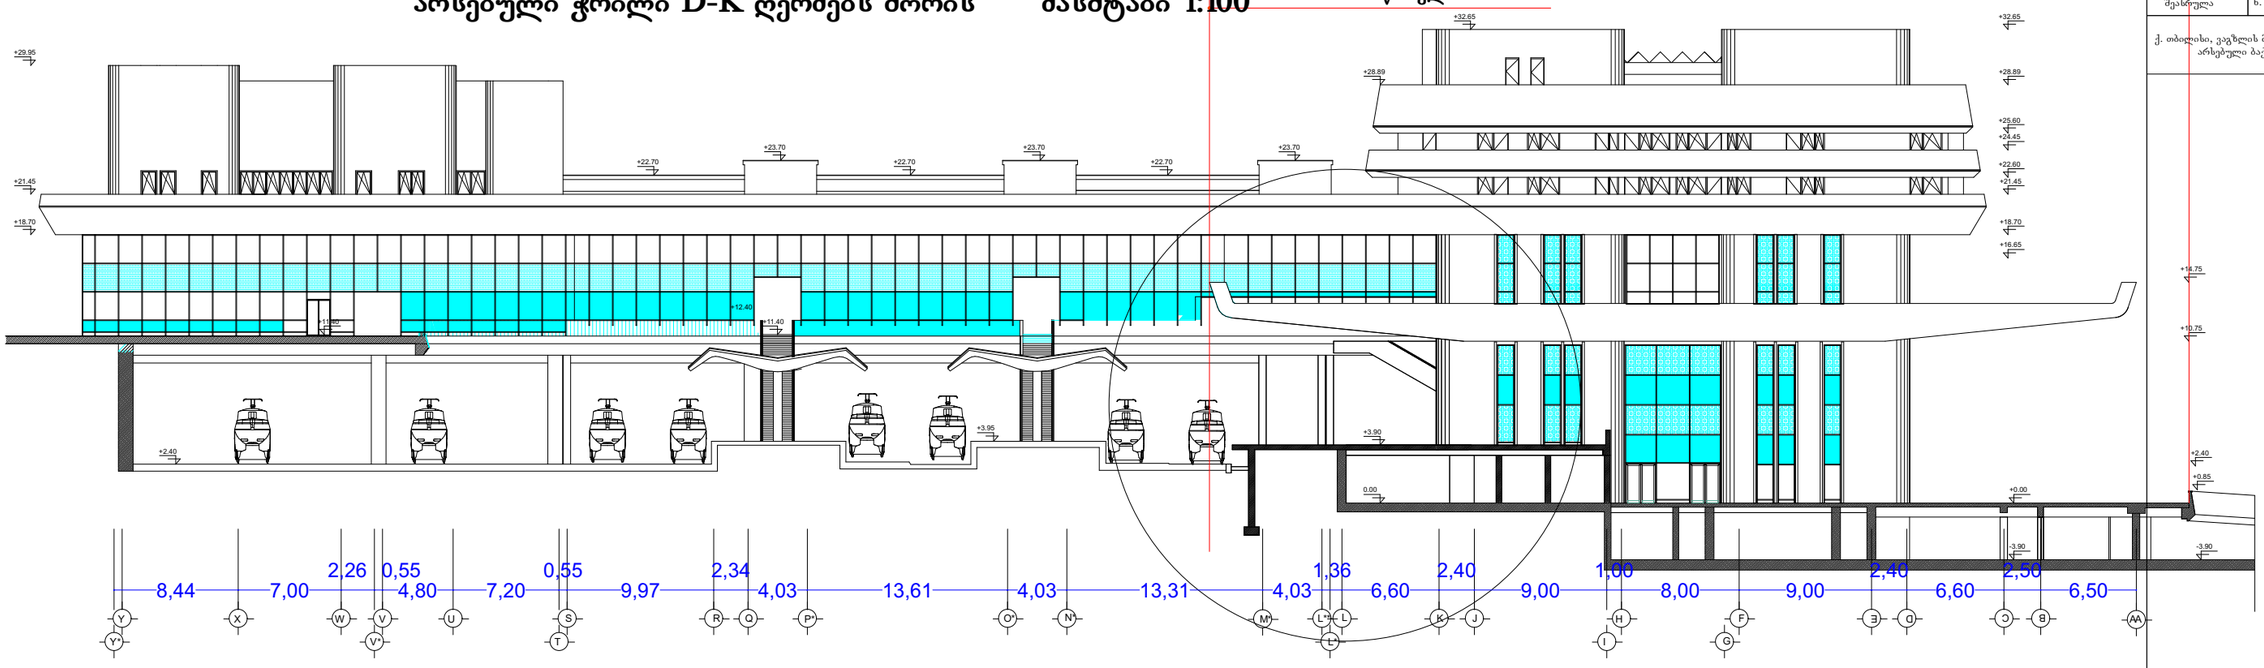


## გრიდი

| | | |
|---|---|---|
| დირექტორი | ნ. ფარცხალაძე | |
| პრ. ავტორი | რ. ტყემალაძე | |
| შეასრულა | ნ. ფარცხალაძე | |

ქ. თბილისი, ვაჟას მოედანი 2, თბილისი ცენტრალის არსებული ბაქანის შეძნევის პროექტი

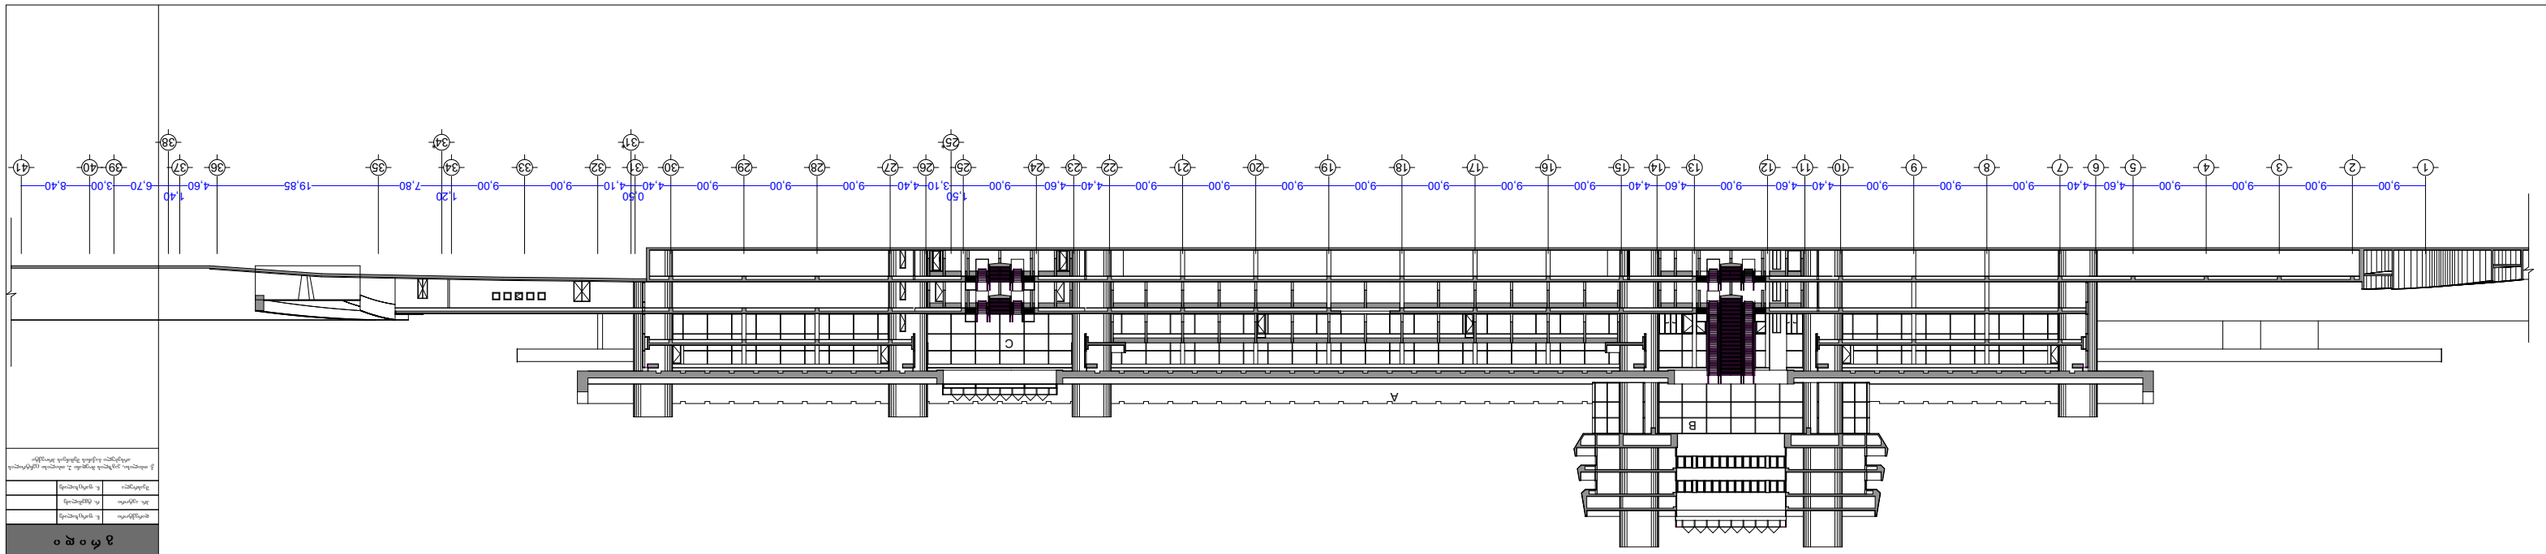


1-41 ընդհանուր հատակագիծ սյուների համարակալմամբ

1:100 մասշտաբ

| | | | |
|---|---|---|---|
| ծրագրի փուլ | ք. պատվիրատու | ՀՀ, Արմավիրի մարզ, ք. Արմավիր, Երևանյան 2 նրբանցքի հարակից տարածքներ | |
| ՀՀ, Արմավիրի մարզ | ք. ճարտարապետ | | |
| ք. Արմավիր | ք. գլխավոր ճարտարապետ | | |

ա ր մ ա վ ի ր