A-D-23-REV4

არსებული გეგმა -3.900 ნიშნული მ. 1:100

LEVEL -3.90 PLAN
SCALE:1/200

გრიდი	
დირექტორი	ნ. ფარულავა
პრ. ავტორი	ო. ტყემალაძე
შემსრულ.	ნ. ფარულავა

1. ობიექტი: ვაჟების მოედანი 2, ობიექტის ელექტრომატ არსებული საქმის შემდგომ პროექტი

A-D-24-REV4

8 816 M²

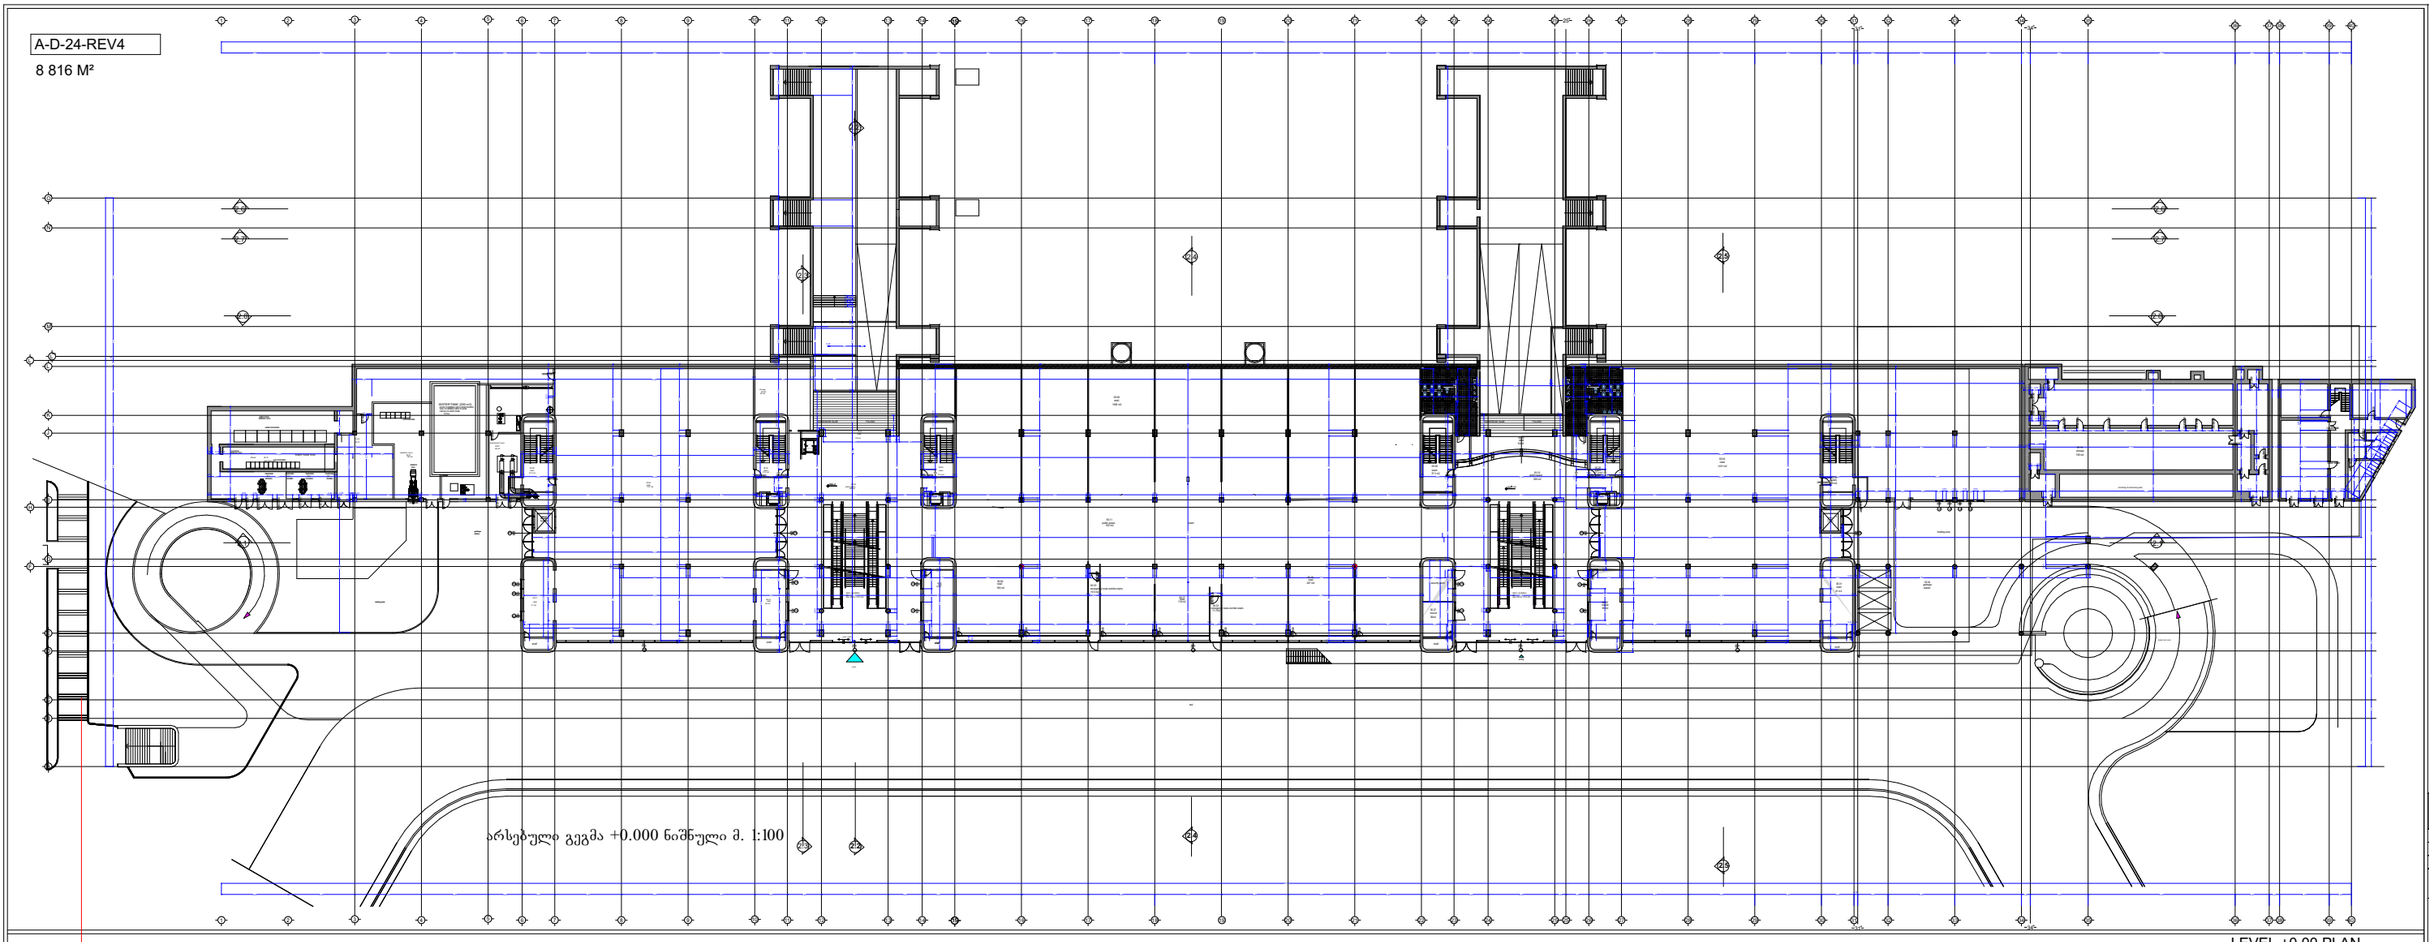

არსებული გეგმა +0.000 ნიშნული მ. 1:100

LEVEL +0.00 PLAN
SCALE:1/200

გრიდი

დირექტორი	ზ. ცარციძატა	
მთ. ინჟინერი	ო. ტყეშელაშვ.	
შემსრულებელი	ზ. ცარციძატა	

ქ. თბილისი, ვაჟა-ფშაველის მოედანი 2, თბილისი ცენტრალური ოპერული სადგურის მეზობელი მოედანი

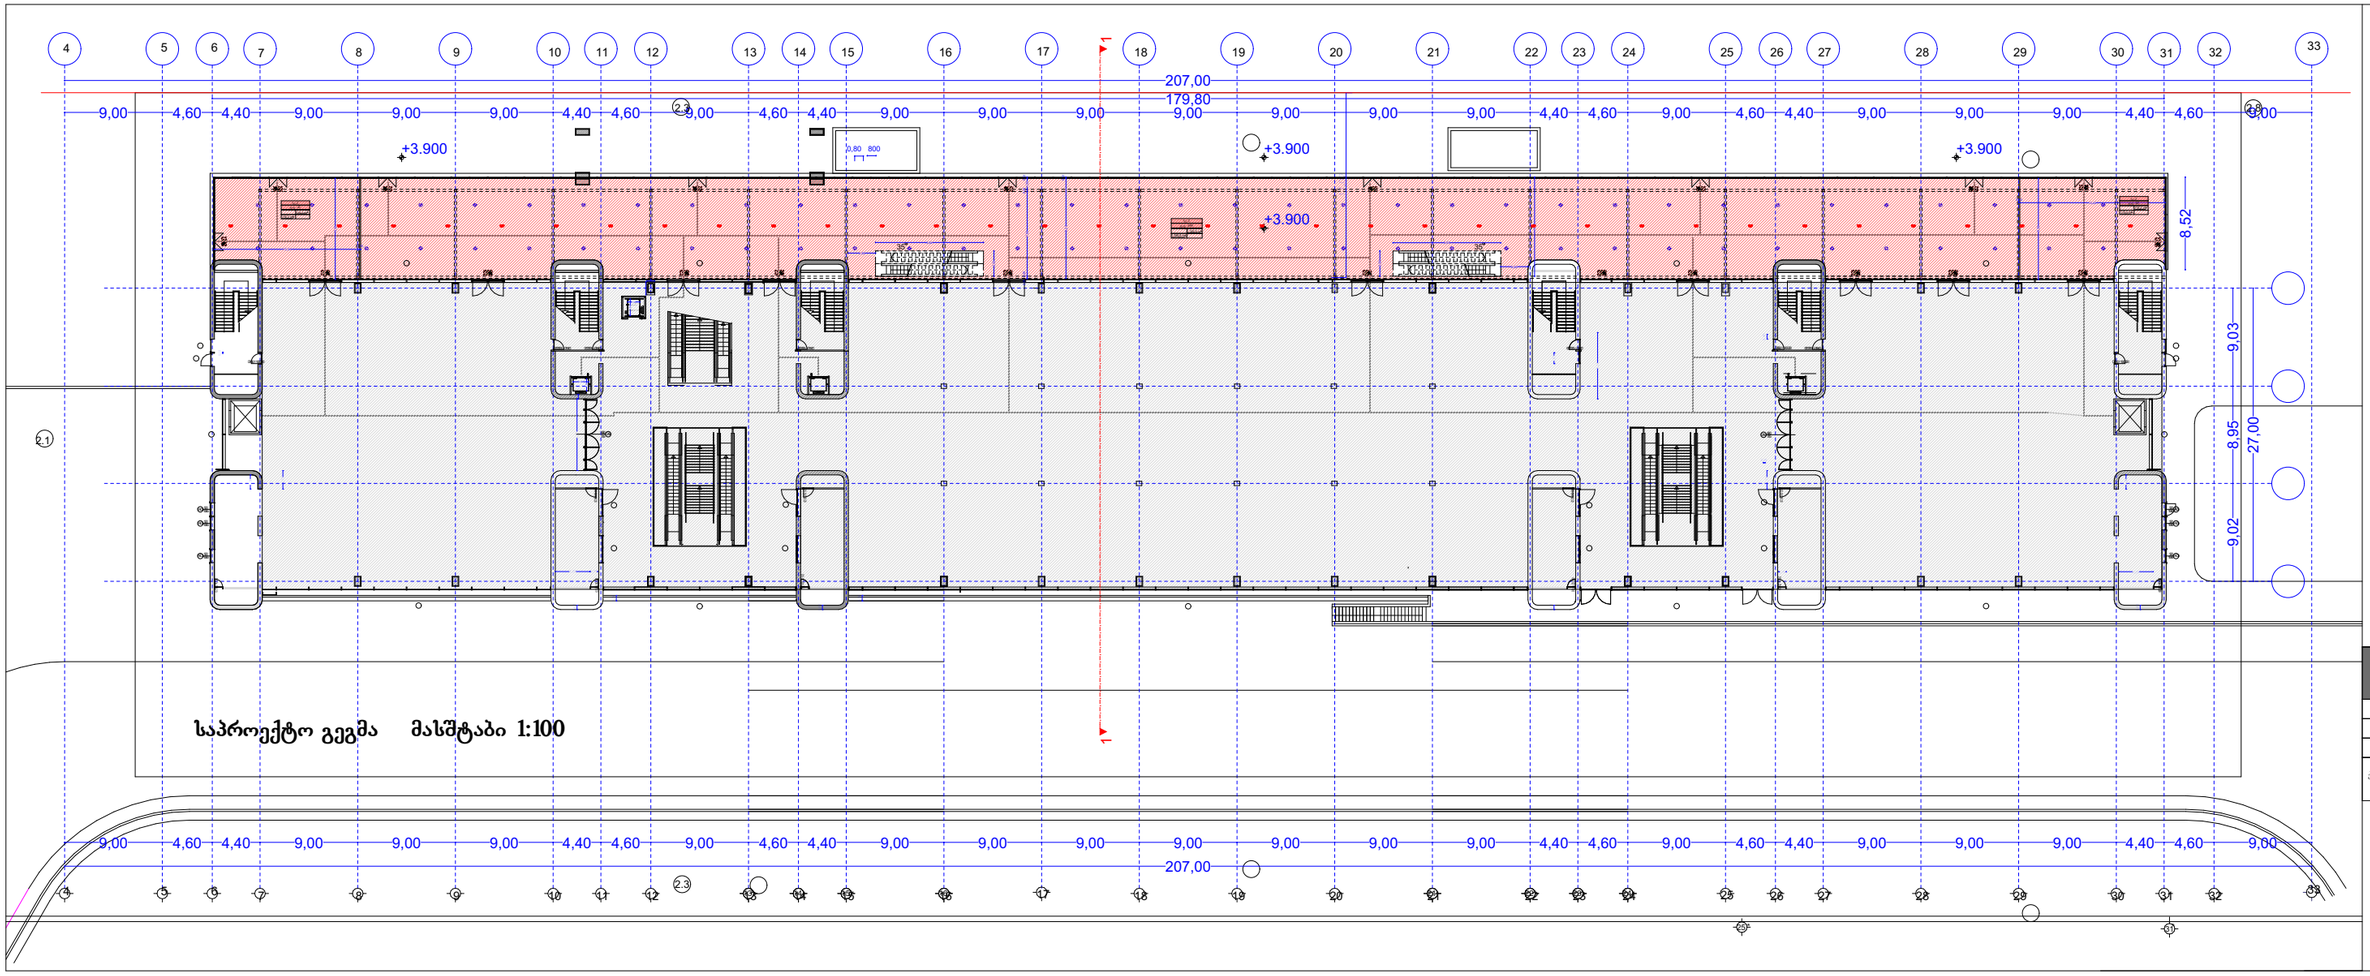

საპროექტო გეგმა მასშტაბი 1:100

გ რ ი დ ი	
დირექტორი	ნ. ფარცხალაძე
პრ. ავტორი	რ. ტყემალაძე
შემსრული	ნ. ფარცხალაძე

ქ. ობოლო, ვაჟას მოედანი 2, ობოლოს ცენტრალის არსებული საქმის შემცველი პროექტი

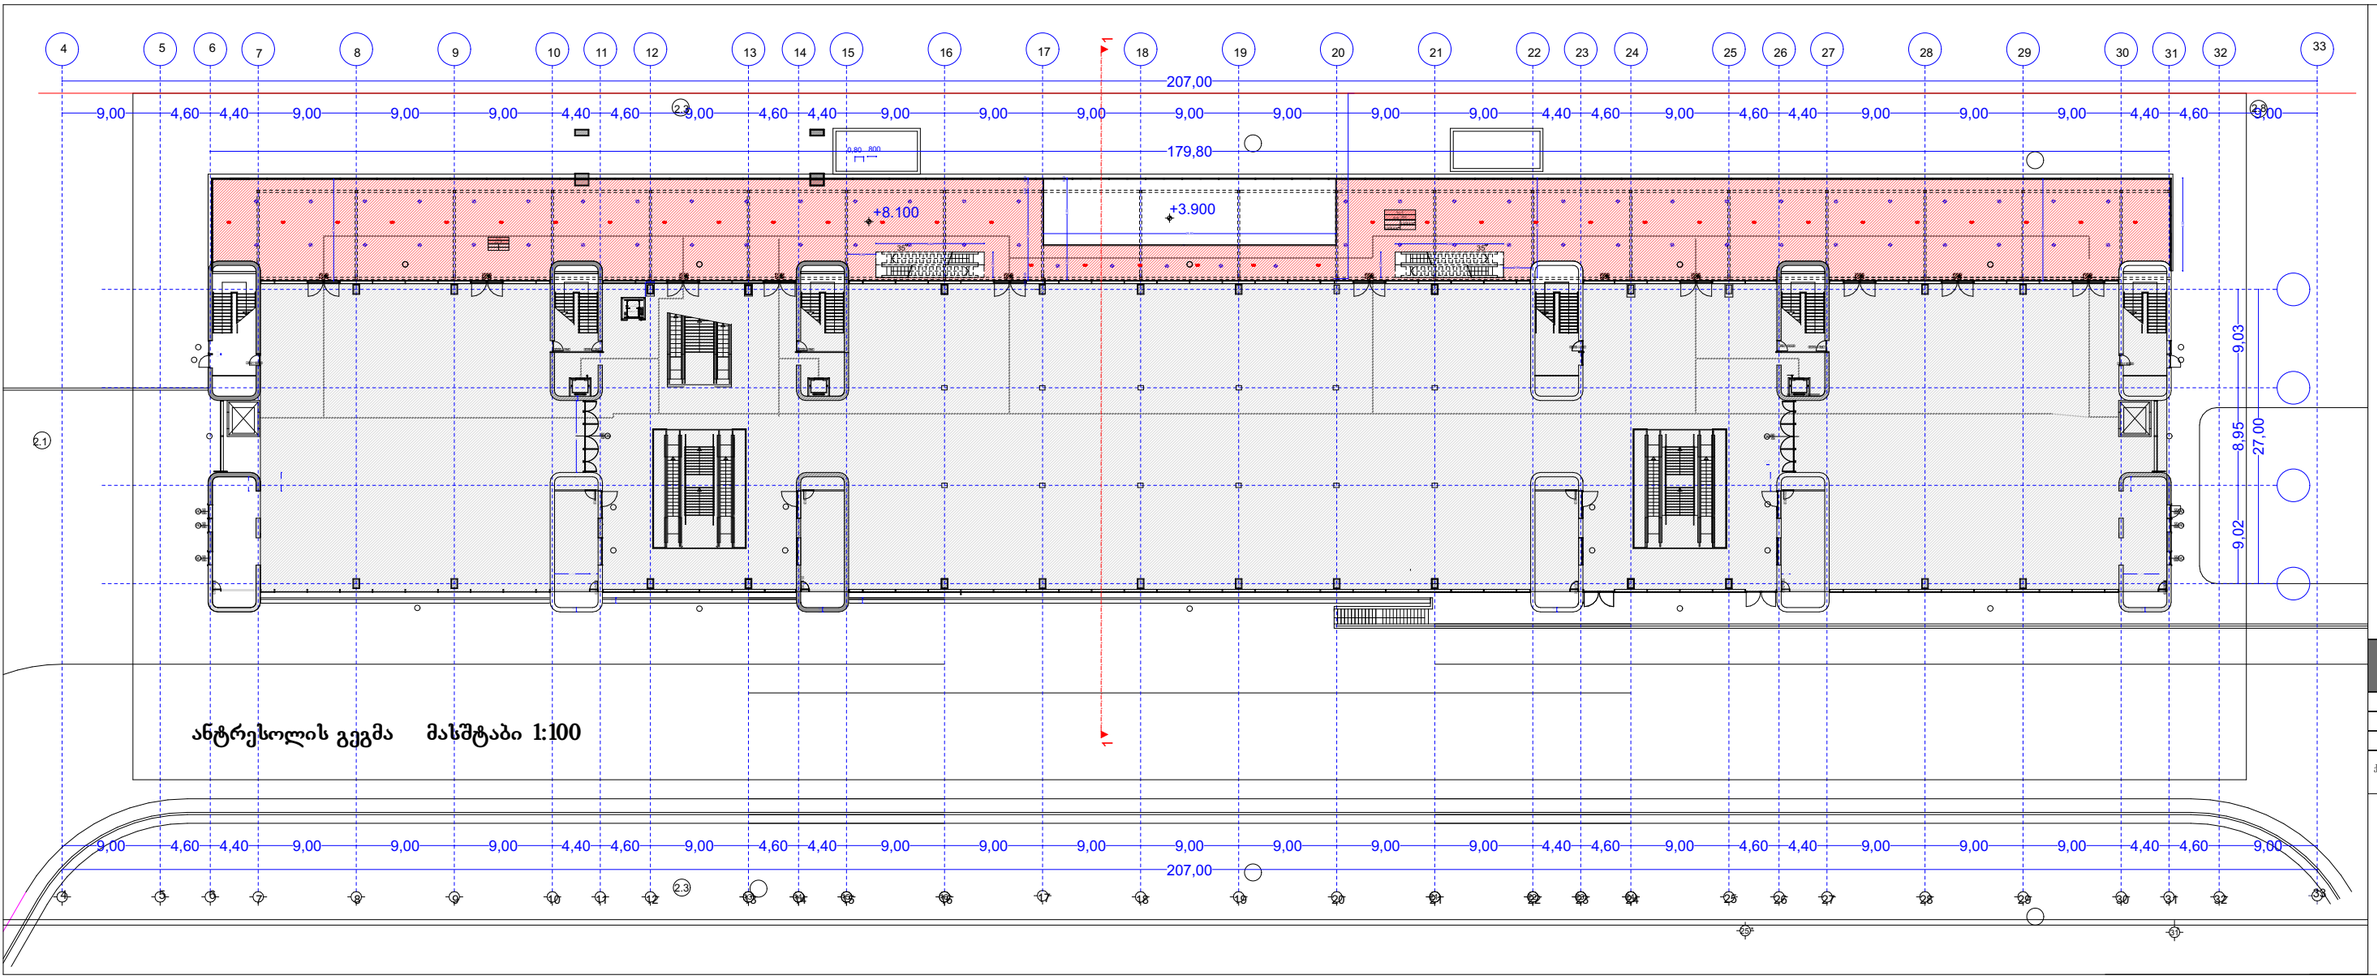

ანტრესოლის გეგმა მასშტაბი 1:100

გრიდი

დირექტორი	ნ. ფარცხალაძე	
პრ. ხელმძღვანელი	რ. ტყემალაძე	
შემსრულა	ნ. ფარცხალაძე	

ქ. თბილისი, ვაჟა-ფშაველას მოედანი 2, თბილისი ცენტრალის არსებული სადგურის მშენებლის პროექტი

A-D-26-REV4

5 240M²

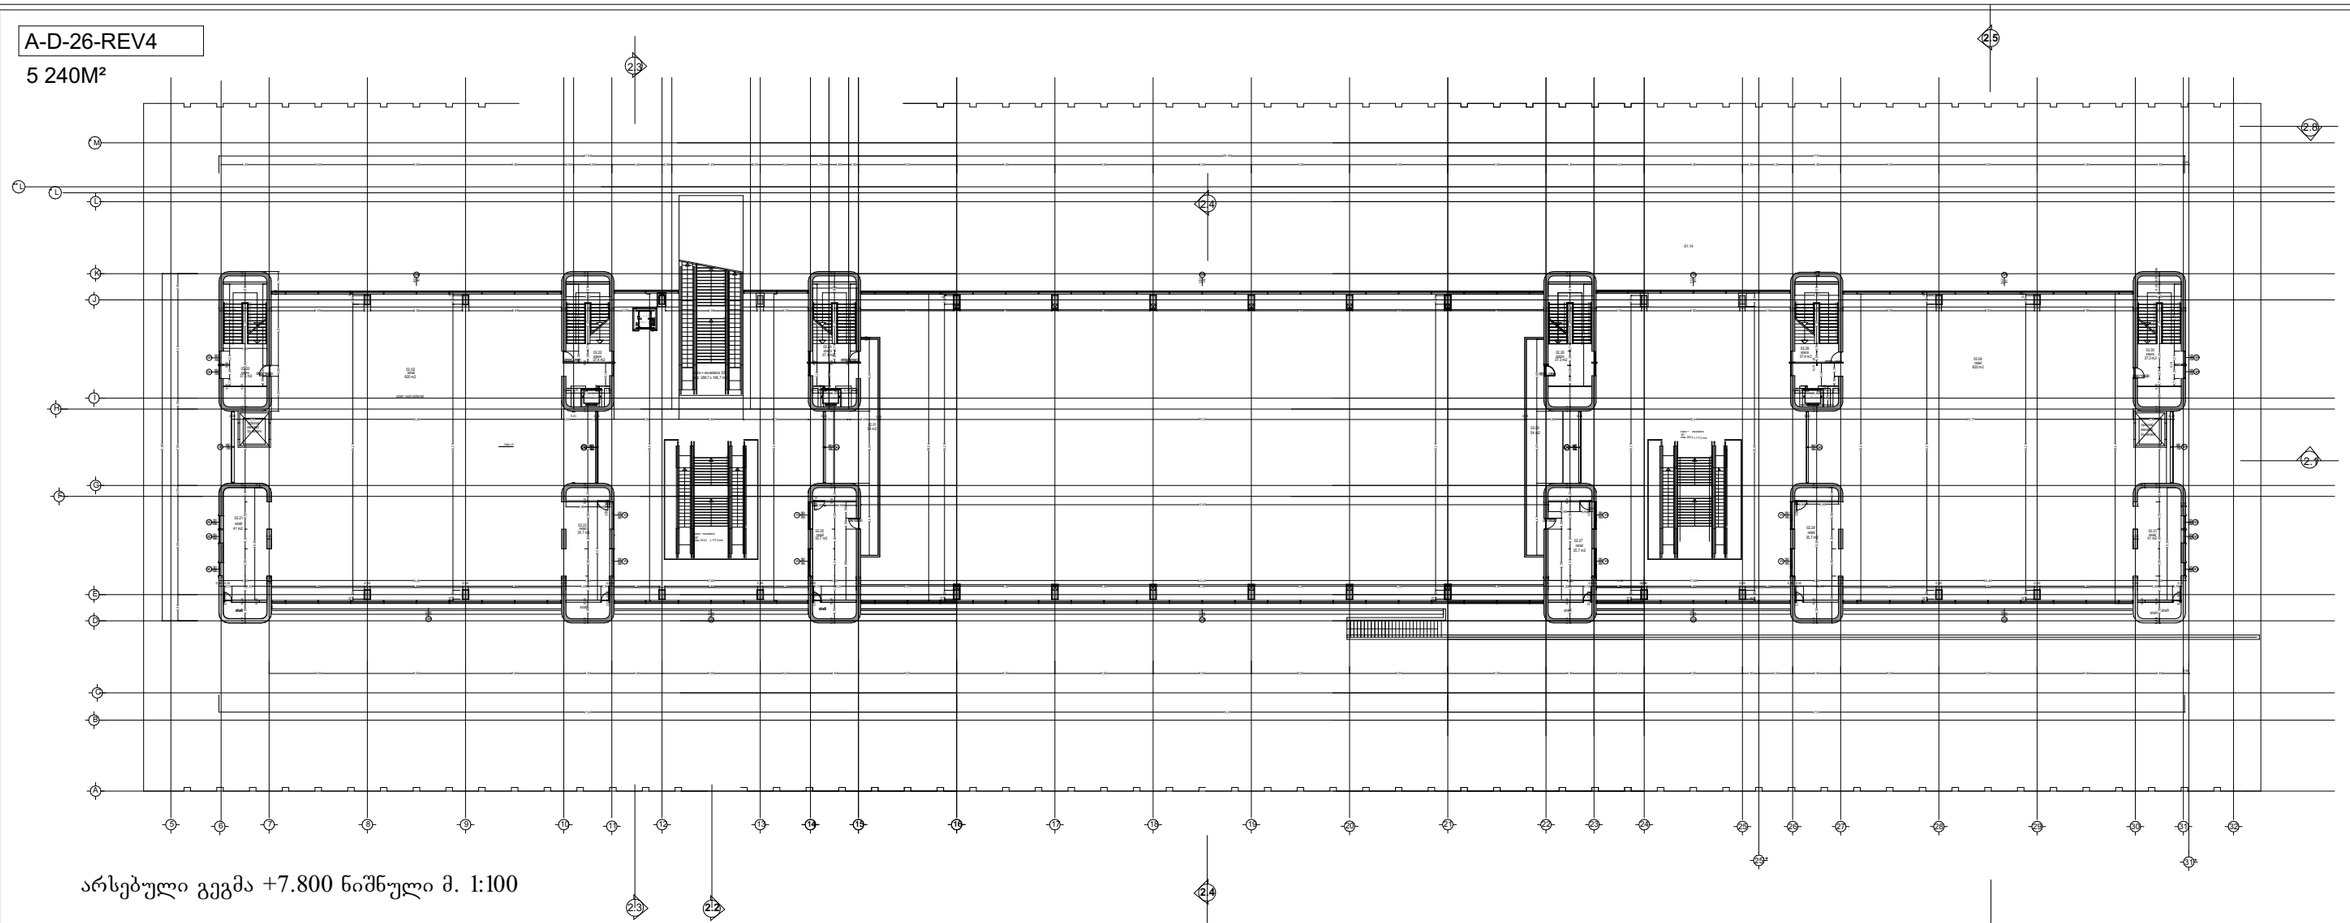

არსებული გეგმა +7.800 ნაშნული მ. 1:100

LEVEL +7.80 PLAN
SCALE:1/200

გრიდი

დირექტორი	ნ. ფარცხალაძე	
პრ. ავტორი	ო. ტყეშელაძე	
შემსრულა	ნ. ფარცხალაძე	

ქ. ბათუმი, გიგილას მიედანი 2, ბათუმის ცენტრალის არსებული ბაქანის შენობის პროექტი