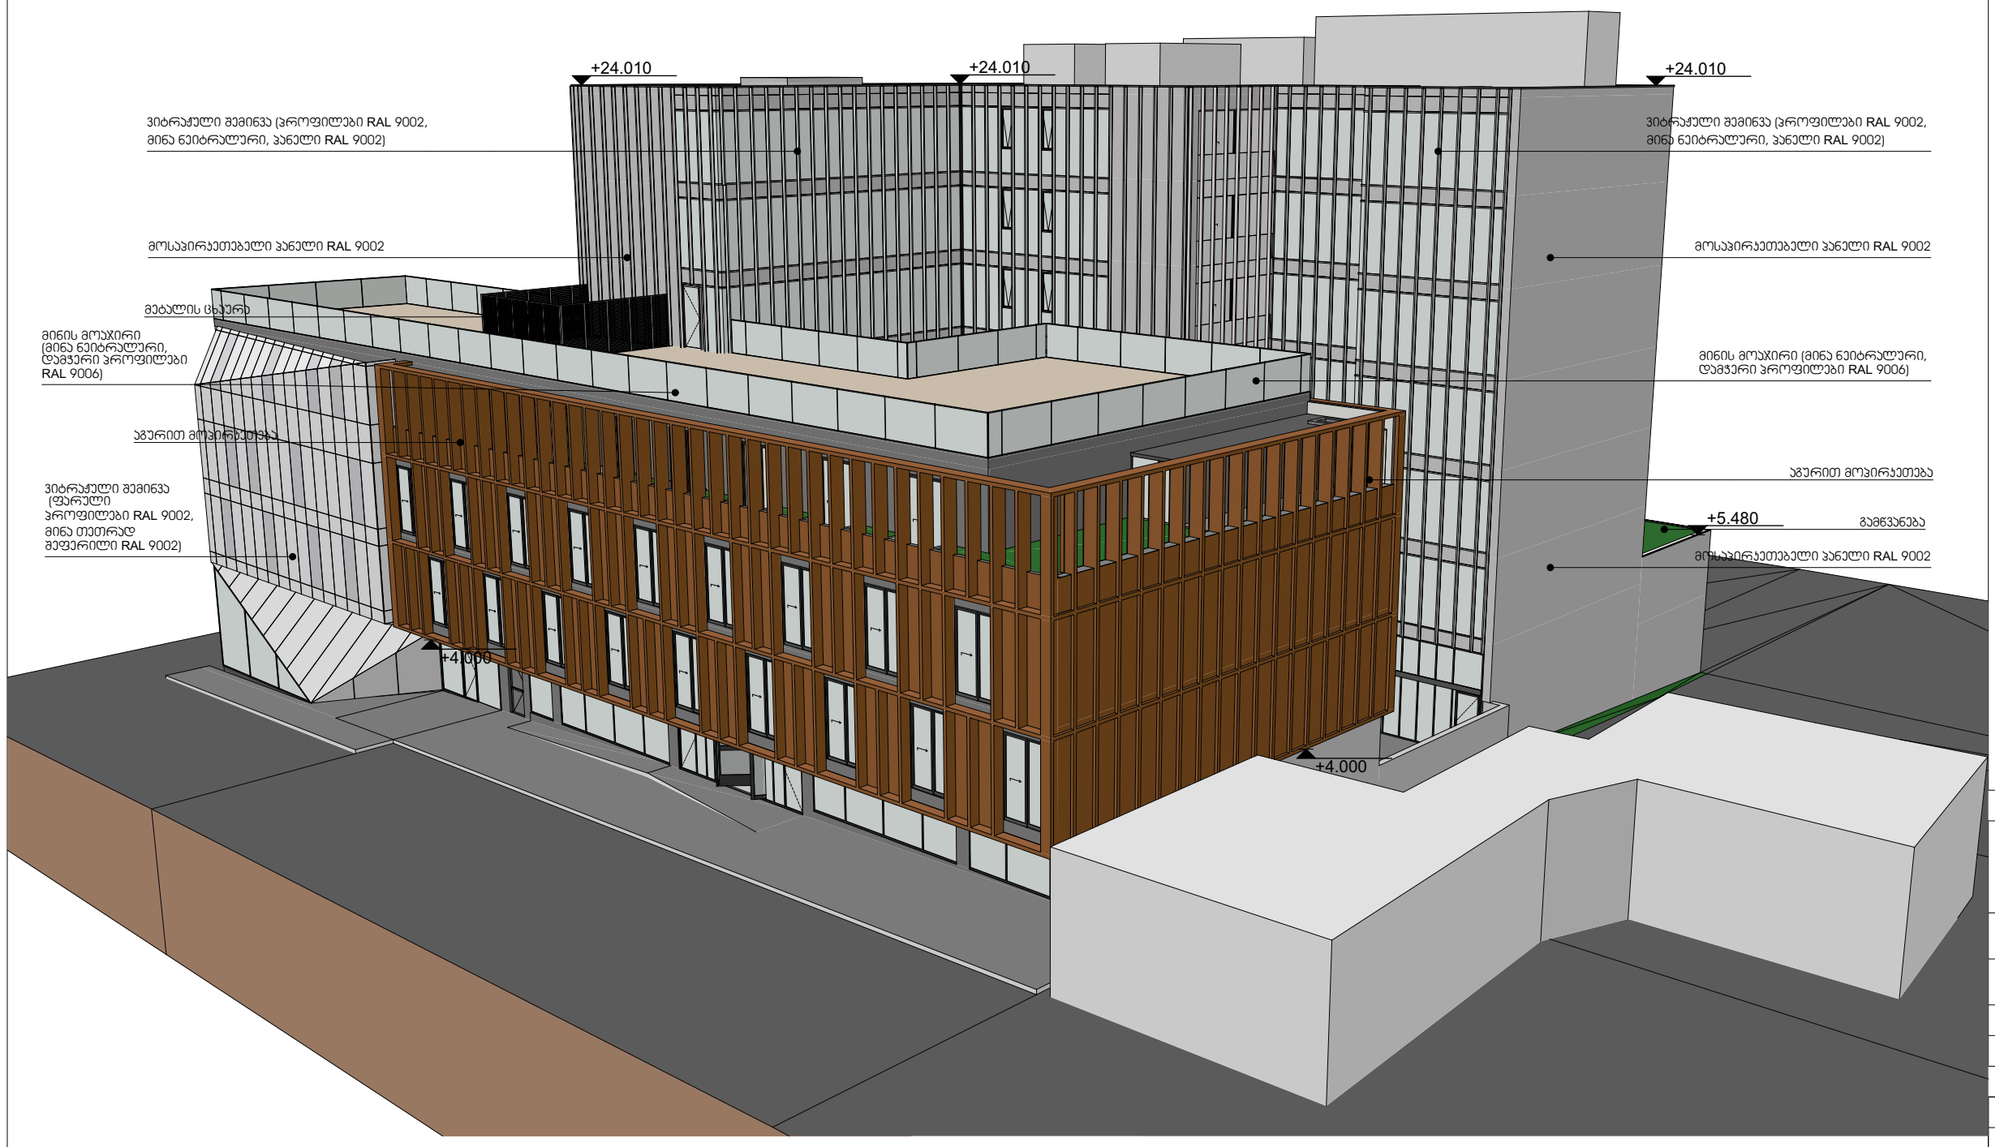

revision:	description:
a -	-
b	
c	
d	
e	

ნახაზი:

დამკვეთი: ელიტ-ჯგუფი

პროექტი: სასტუმრო

დირექტორი:	ჰილარე ბლიჯერი
არქიტექტორი:	ირაკლი აბაშიძე

პროექტი №:	1703
თარიღი:	10/26/2018
სტადია:	SD
დახაზა:	NG
შეამოწმა:	HB
ფორმატი:	A3
მასშტაბი:	1:100

ფურცელი : 01

4/44 KAVSADZE STREET - 0179 TBILISI - GEORGIA +995 32 25 31 94 - WWW.TDS.GE

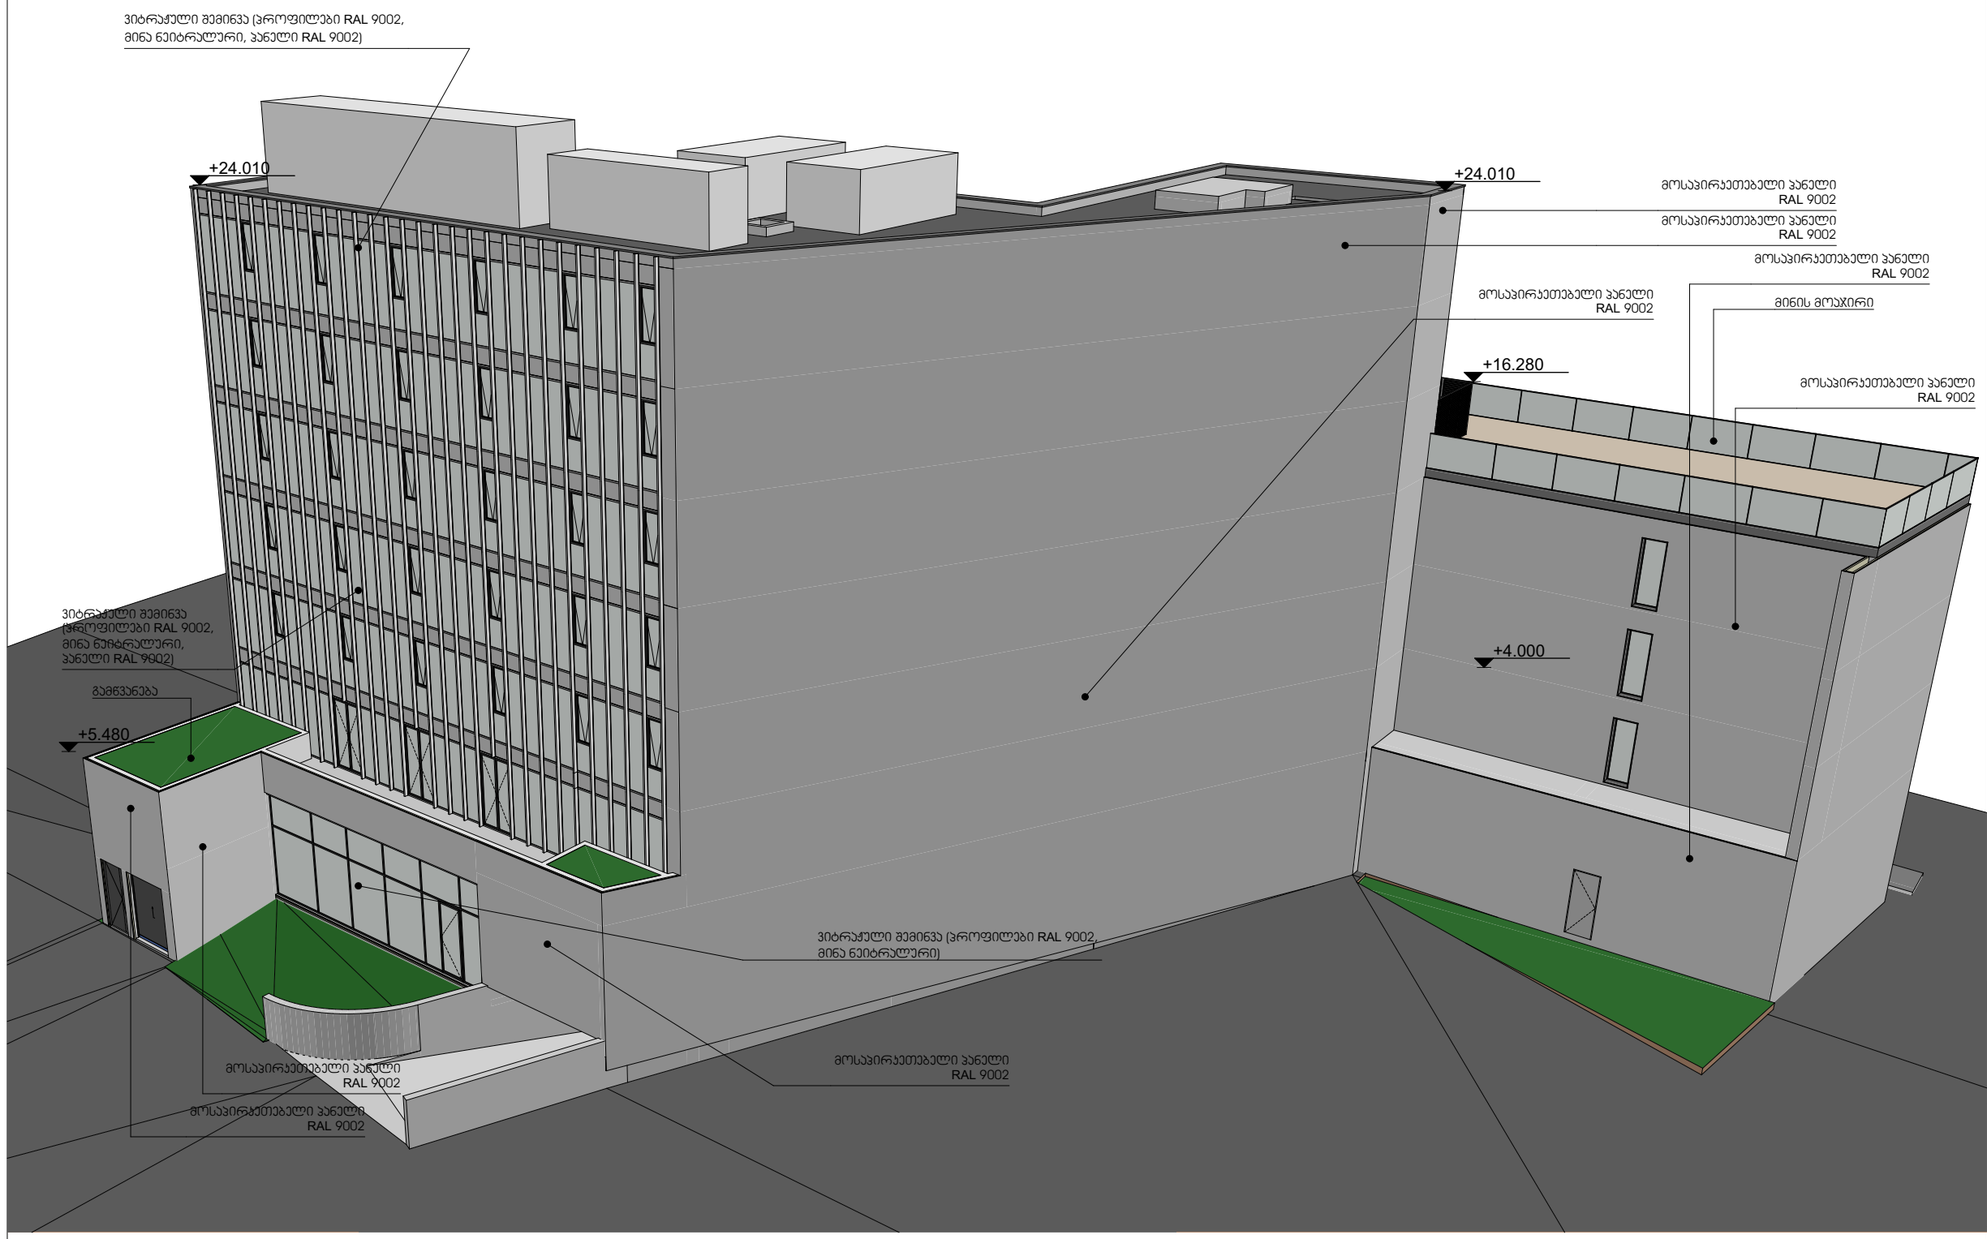

revision:	description:
a -	-
b	
c	
d	
e	

ნახაზი:

დამკვეთი: ელიტ-ჯგუფი

პროექტი: სასტუმრო

დირექტორი:	ჰილჯე ბლიკერი
არქიტექტორი:	ირაკლი აბაშიძე

პროექტი №:	1703
თარიღი:	10/26/2018
სტადია:	SD
დახაზა:	NG
შეამოწმა:	HB
ფორმატი:	A3
მასშტაბი:	1:100

ფურცელი :
02

4/44 KAVSADZE STREET - 0179 TBILISI - GEORGIA +995 32 25 31 94 - WWW.TDS.GE


15.55
14.02
10.88
7.68
4.48
0.00
თეთრად დაფერილი,
გამჭირვალე მინა
ალუმინის ფანჯარა
აგურით მოპირკეთება
ვიტრაჟული შემინვა
მოსაპირკეთებელი
პანელი


CS GO
Laser
7D



