revision:	description:
a -	-
b	
c (H)	
d	
e	

საპროექტო ტერიტორია: ქალაქი თბილისი, ჭუჩა როდენი, 8;
ქალაქი თბილისი, ჭუჩა იაკობ ნიკოლაძე, 14; ქალაქი თბილისი, ჭუჩა ი. ნიკოლაძის, 12;

(ს/კ 01.15.03.013.011)

კ-3 = 0.2 (185.33 კვ/მ)

დენდროლოგიური პროექტის შეთანხმების თარიღი: 14/02/2018
დენდროლოგიური პროექტის დასრულების თარიღი: 14/02/2021

იმავე ტერიტორიაზე გადასარგავი და არსებული ხე-მცენარეები:
გადასარგავი:

1. ჯრიალა ჯიდო D=4 სმ, H=2.5 მ (იხ. სდ*. N32)
2. ჯრიალა ჯიდო D=4 სმ, H=5.0 მ (იხ. სდ*. N13)
3. ფორჩხენის პალმა D=16 სმ, H=5.0 მ (იხ. სდ*. N15)
4. ჯრიალა ჯიდო D=12 სმ, H=4.5 მ (იხ. სდ*. N2)
5. ჯრიალა ჯიდო D=6 სმ, H=7.0 მ (იხ. სდ*. N12)
6. ჯრიალა ჯიდო D=6 სმ, H=4.0 მ (იხ. სდ*. N26)
7. თეთრი თუთა D=9 სმ, H=5.0 მ (იხ. სდ*. N24)
8. თეთრი თუთა D=14 სმ, H=7.0 მ (იხ. სდ*. N35)
9. ფორჩხენის პალმა D=31 სმ, H=1.5 მ (იხ. სდ*. N5)
10. ფორჩხენის პალმა D=19 სმ, H=6.0 მ (იხ. სდ*. N16)
11. დაფნა D=31 სმ, H=9.0 მ (იხ. სდ*. N21)
12. ჯრიალა ჯიდო D=9 სმ, H=7.50 მ (იხ. სდ*. N36)
13. ნეჯერჩხალი D=9 სმ, H=5.0 მ (იხ. სდ*. N39)
14. სურო 9 გრძ. მ (იხ. სდ*. N43)
15. ნეჯერჩხალი D=8 სმ, H=5.0 მ (იხ. სდ*. N40)
16. თეთრი თუთა D=8 სმ, H=6.0 მ (იხ. სდ*. N44)
17. თეთრი თუთა D=7 სმ, H=3.0 მ (იხ. სდ*. N45)

არსებული:

18. არს. ჯიჯაროსი D=22 სმ, H=10.0 მ (იხ. სდ*. N29)

*სდ - საქართველოს ეროვნული ბოტანიკური ბაღის საექსპერტო დასკვნა მწვანე ნარგავების ხარისხობრივი მეფასების თაობაზე - 01-22/391

გასაშენებელი ხე-მცენარეების მოვლა-პატრონობაზე პასუხისმგებელი: შპს „ელიტ ჯგუფი" (ს/კ 406062433)

-გასაშენებელი ხე-მცენაეების მოვლის ხანგრძლივობა : 3 წელი

ნახაზი:

დამკვეთი: ელიტ-ჯგუფი

პროექტი: სასტუმრო

დირექტორი:	ჰილე ბლიერი
არქიტექტორი:	

პროექტი №:	1703
თარიღი:	10/22/2018
სტადია:	SD
ნახაზი:	NG
შეამოწმა:	HB
ფორმატი:	A3
მასშტაბი:	1:200

ფურცელი :
A-001

4/44 KAVSADZE STREET - 0179 TBILISI - GEORGIA +995 32 25 31 94 - WWW.TDS.GE

	revision:	description:
a	-	-
b		
c		
d		
e		

ᲐᲦᲜᲘᲨᲜᲣᲚ ᲜᲐᲬᲘᲚᲨᲘ ᲪᲕᲚᲘᲚᲔᲑᲔᲑᲘ ᲐᲠ ᲮᲝᲠᲪᲘᲔᲚᲓᲔᲑᲐ

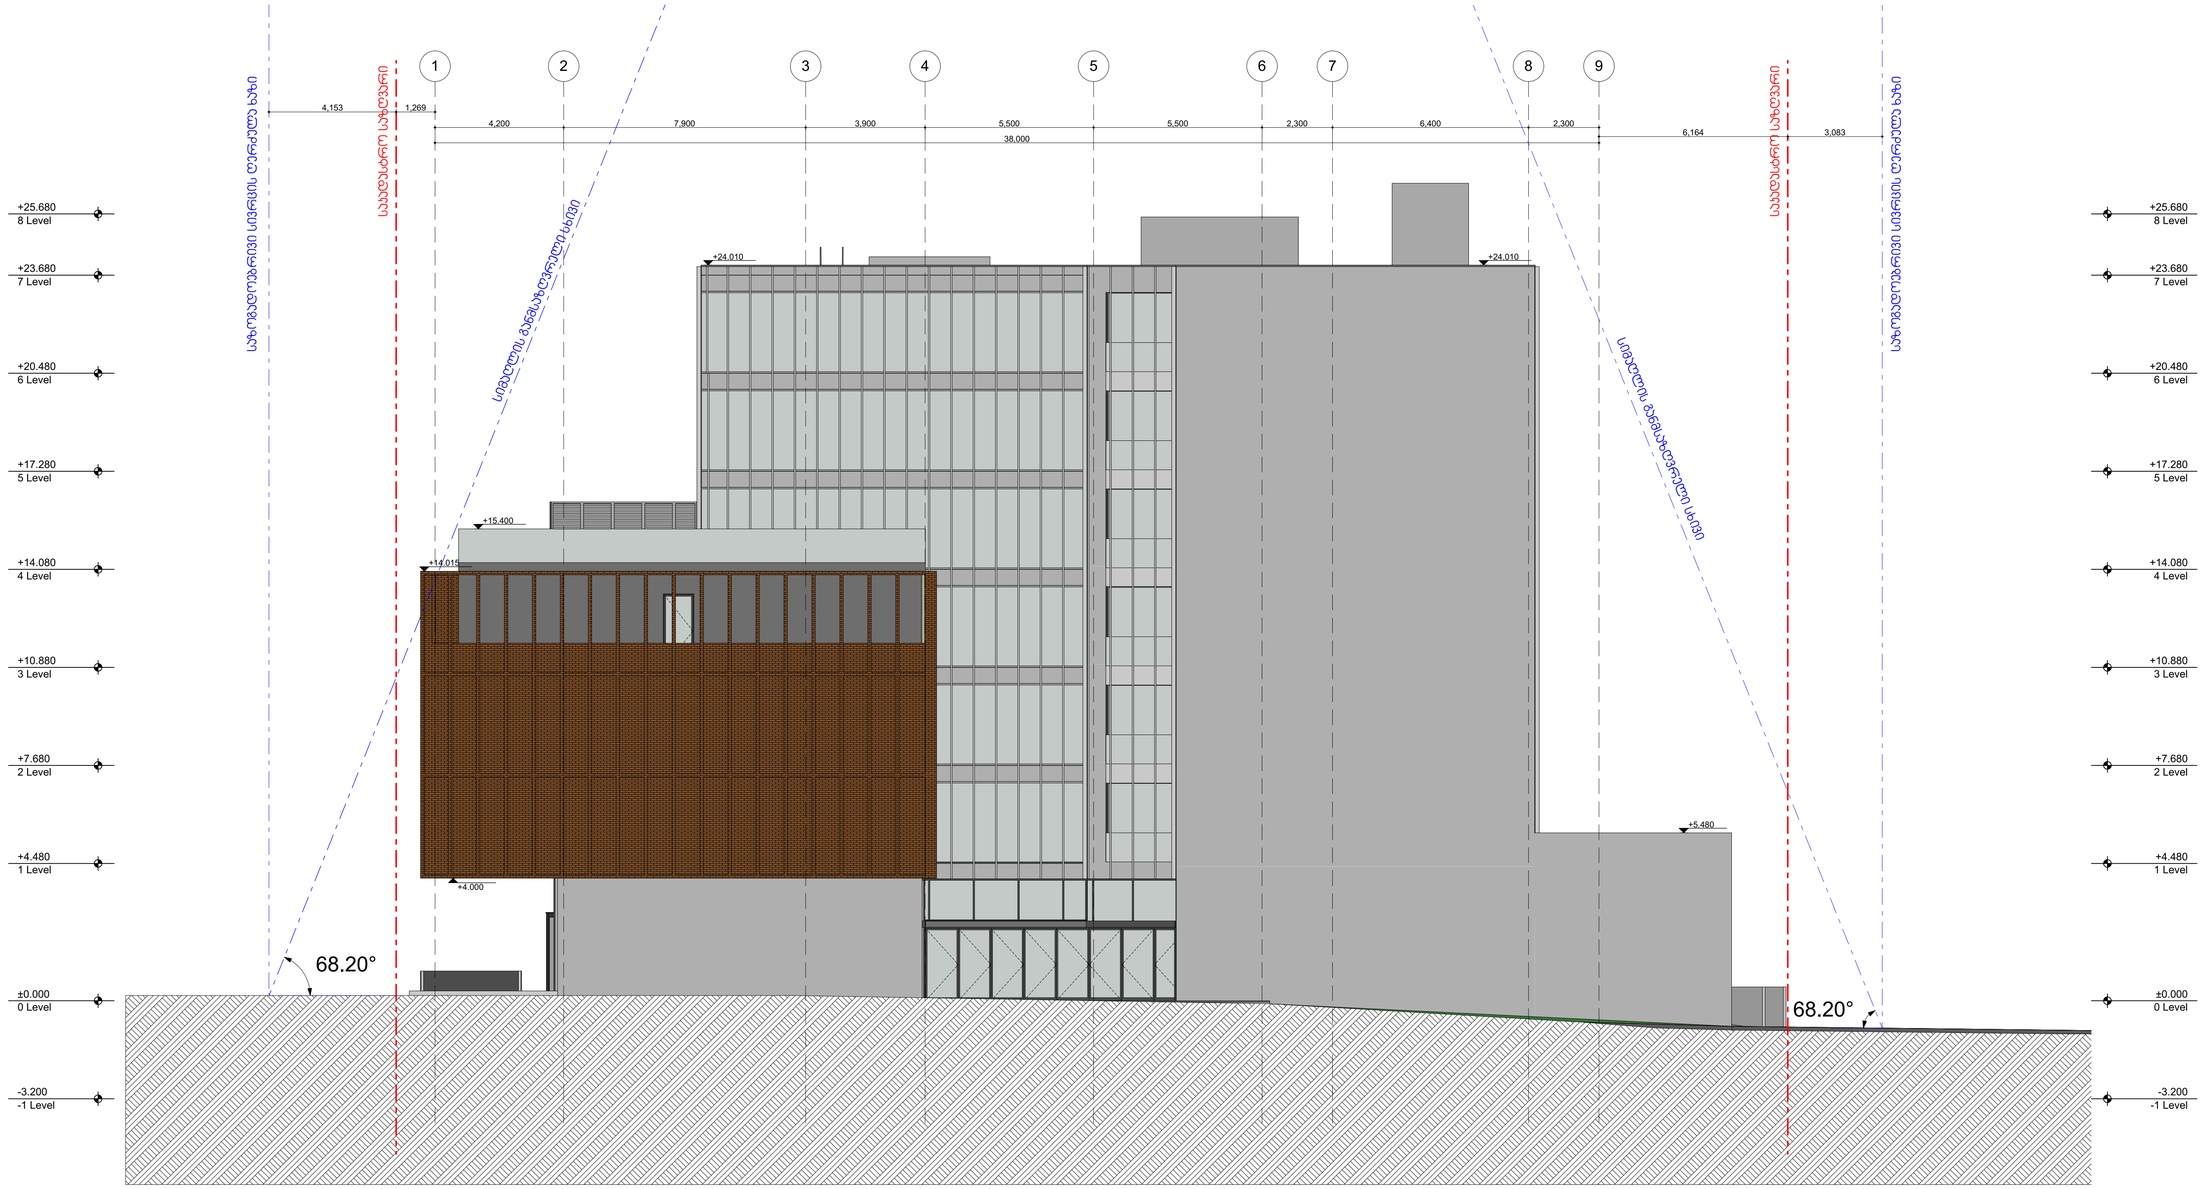

ნახაზი:
ფასადი 01

დამკვეთი:	დამკვეთი
პროექტი:	სასტუმრო
დირექტორი:	ჰილტე ბლიცერი
არქიტექტორი:	

პროექტის №:	1703
თარიღი:	9/30/2017
სტატია:	SD
დებულება:	NG
შეასრულა:	HB
ზომა:	A1
მასშტაბი:	1:100

ფურცლის: A-201

4/44 KAVSADZE STREET - 0179 TBILISI - GEORGIA +995 32 25 31 94 - WWW.TDS.GE