
revision:	description:
a -	-
b	
c	
d	
e	

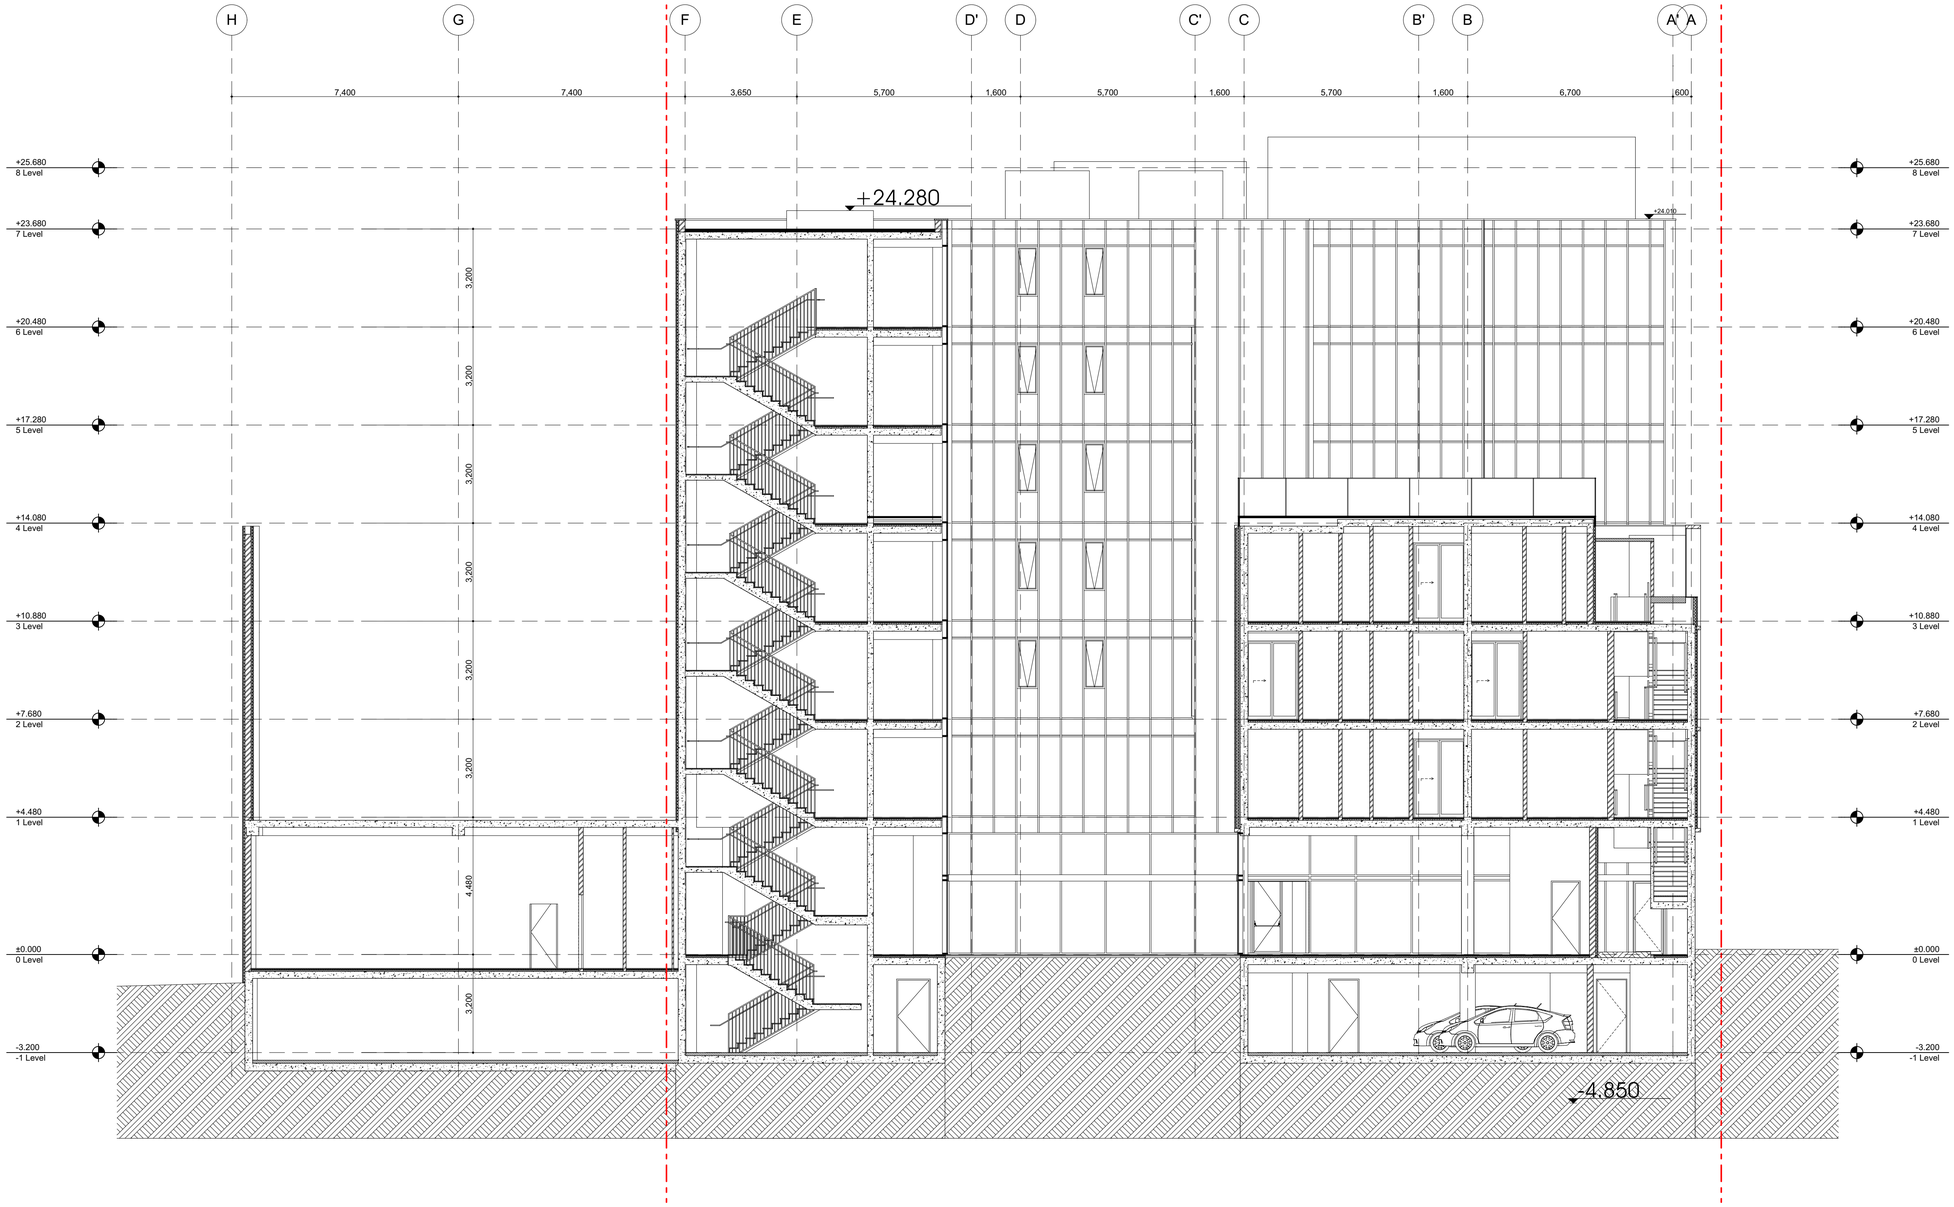

S.01 Building Section 1:100

ნახაზი:
ჯრიღი 01

დამკვეთი: დამკვეთი

პროექტი: სასტუმრო


დირექტორი:	ჰილეე ალიიარი
არქიტექტორი:	

პროექტი №:	1703
თარიღი:	10/22/2018
სტატუს:	SD
ნახაზ:	NG
შეამოწმა:	HB
ზომა:	A1
მასშტაბი:	1:100

ფერცელი:
A-301

4/44 KAVSADZE STREET - 0179 TBILISI - GEORGIA +995 32 25 31 94 - WWW.TDS.GE

	revision:	description:
a	-	-
b		
c		
d		
e		

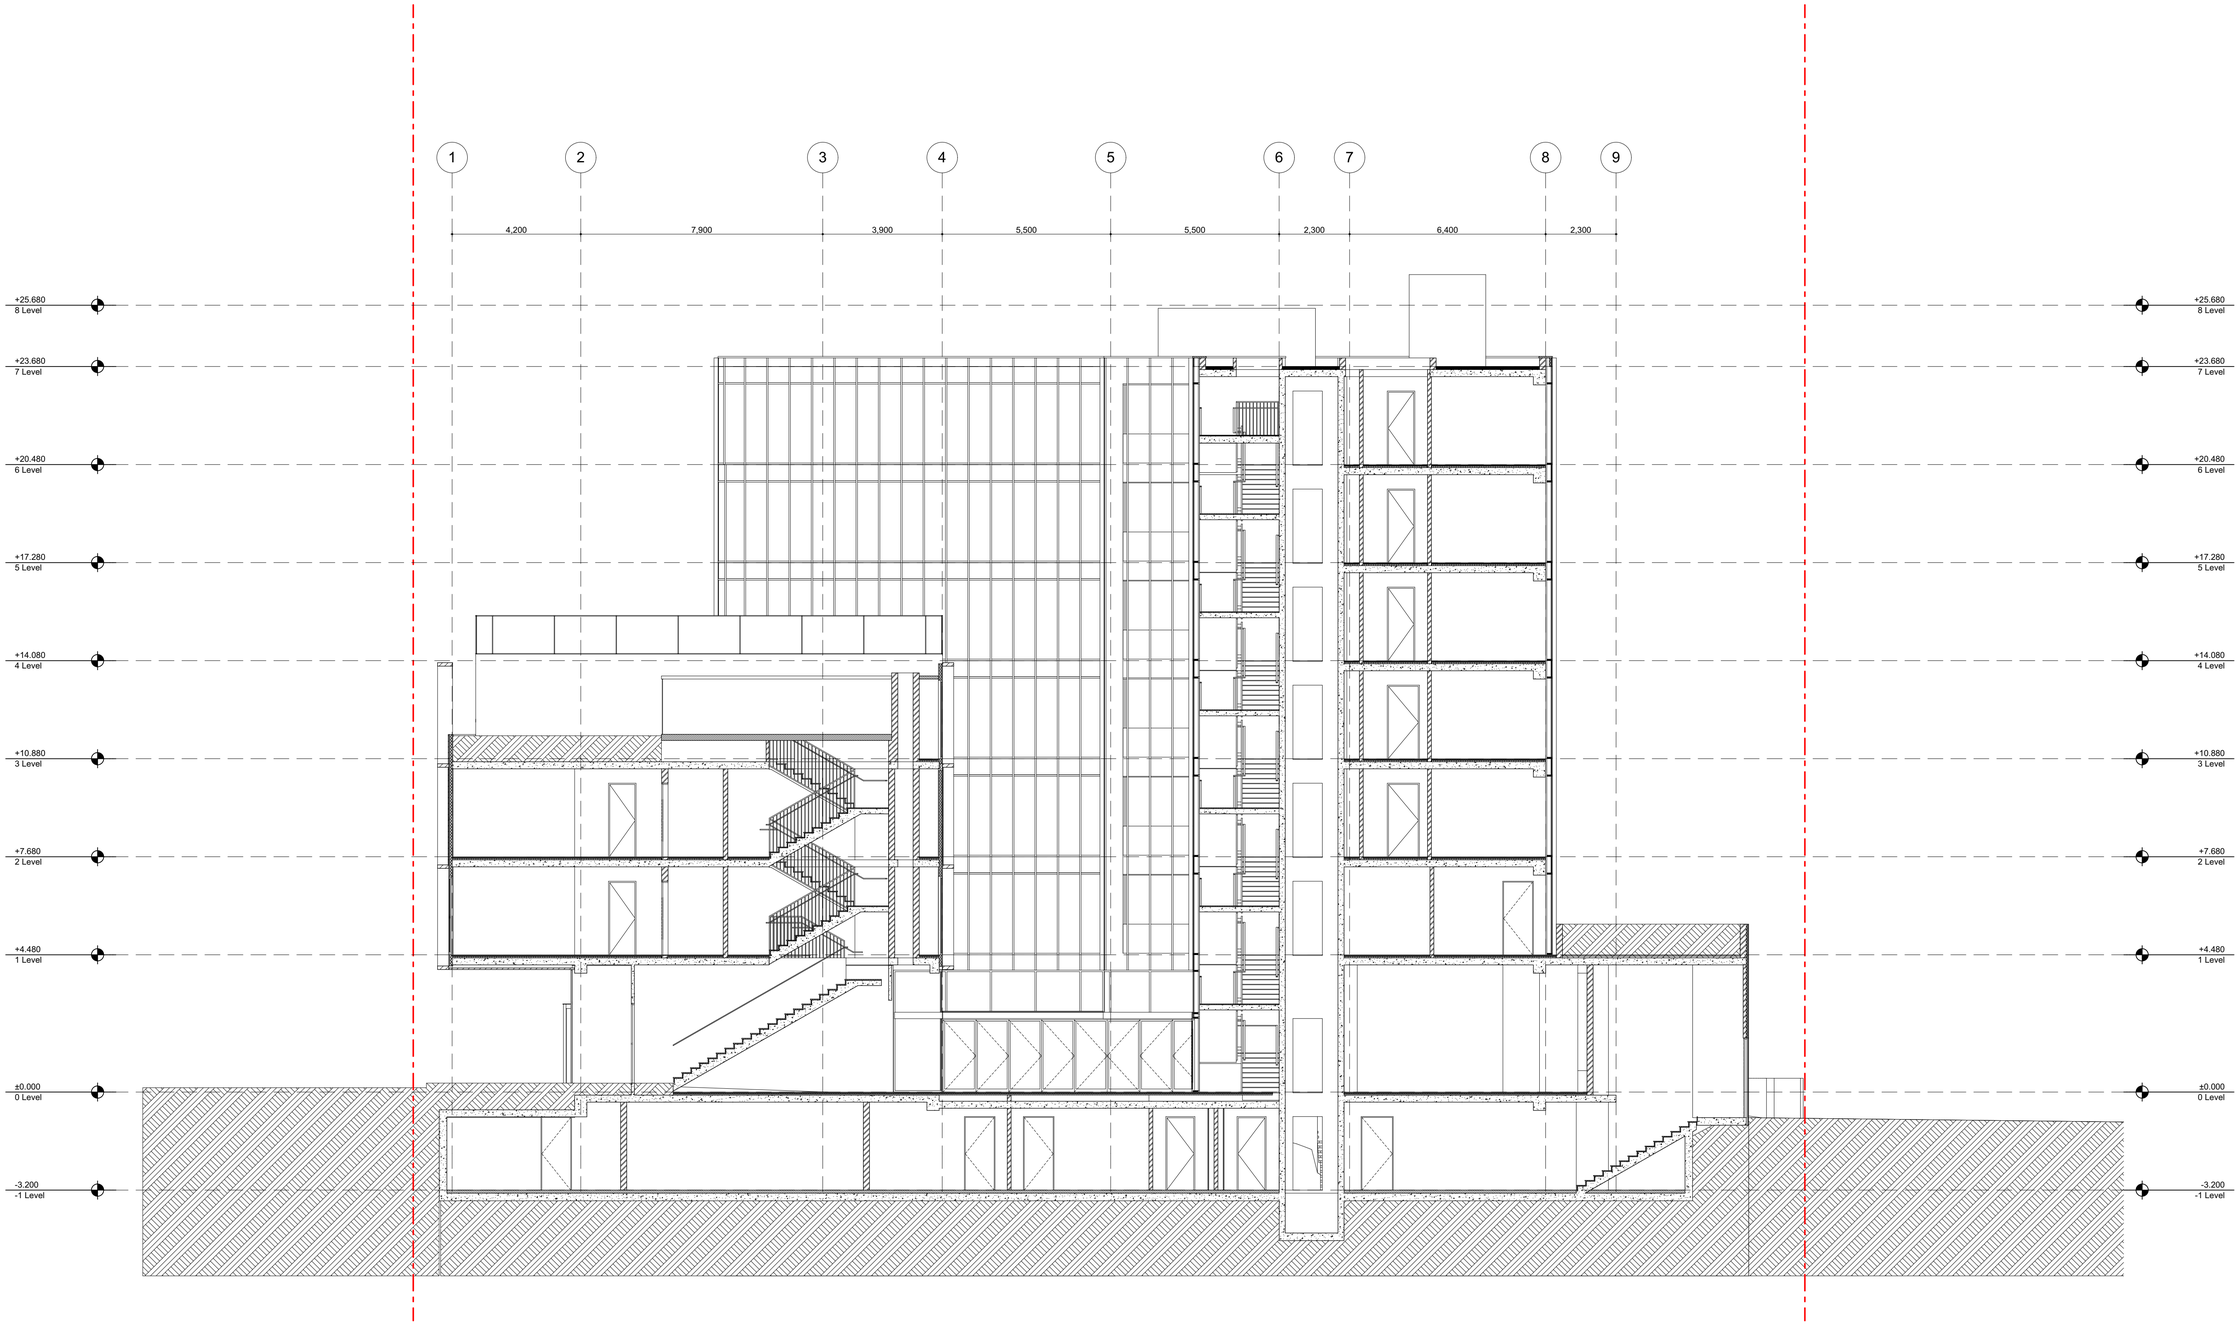

S.02 Building Section 1:100

ნახაზი:	ჭრილი 02
დამკვეთი:	დამკვეთი
პროექტი:	სასტუმრო
დირექტორი:	ჰილაე ბლიაერი
არქიტექტორი:	

პროექტი №:	1703
თარიღი:	10/22/2018
სტატია:	SD
დახატა:	NG
შეამოწმა:	HB
ზომა:	A1
მასშტაბი:	1:100

ფურცელი: A-302

4/44 KAVSADZE STREET - 0179 TBILISI - GEORGIA +995 32 25 31 94 - WWW.TDS.GE