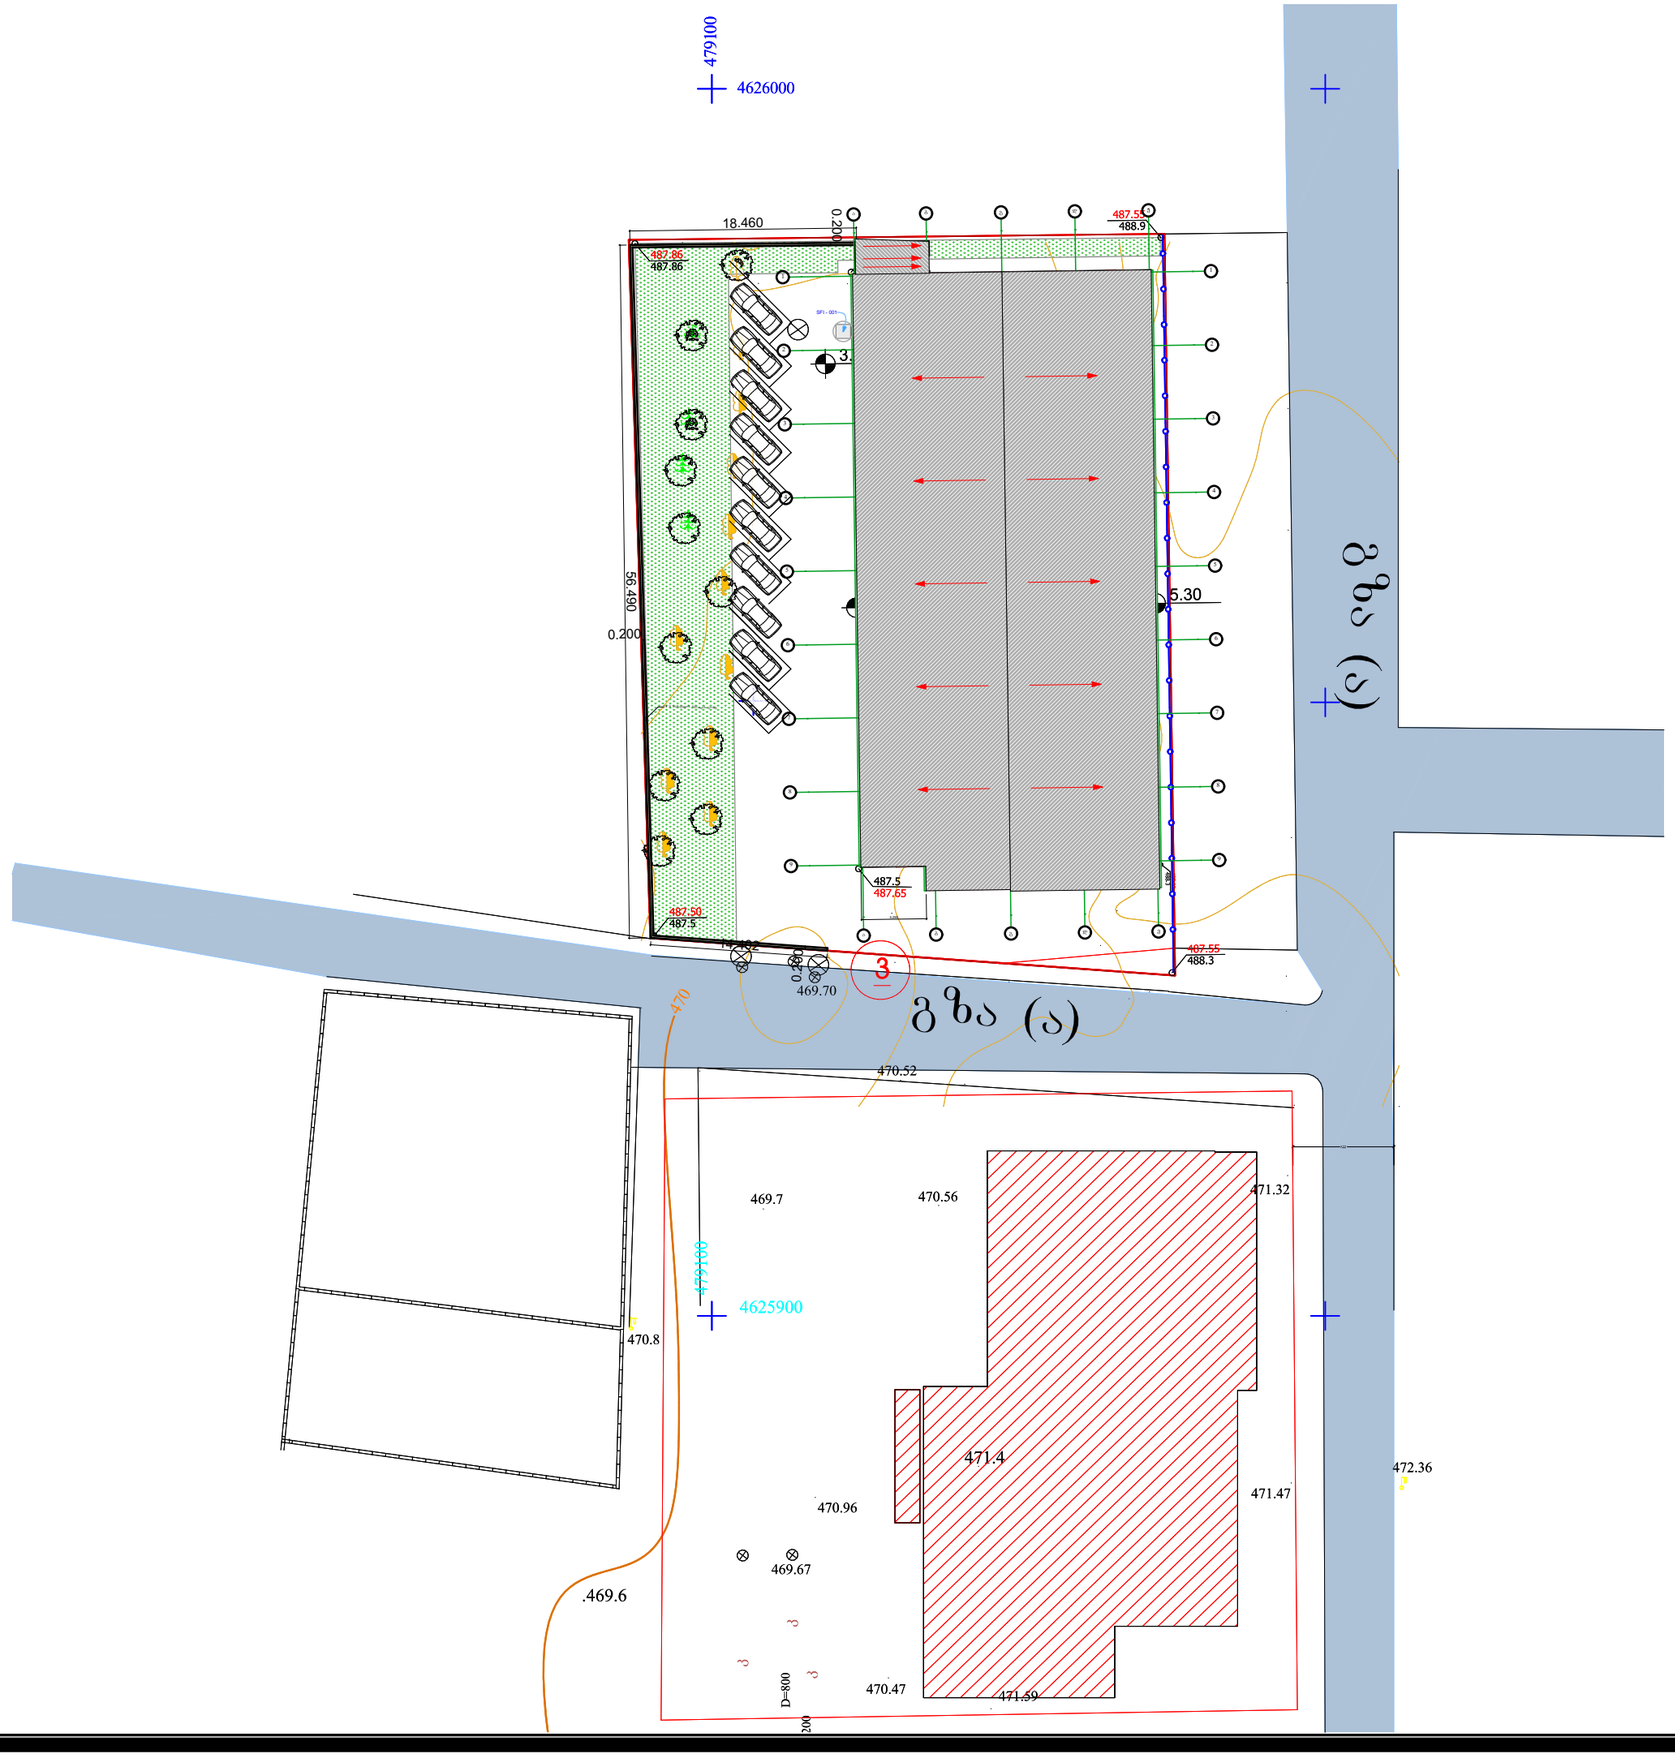


ექსპლიკაცია

ნახაზის სახელწოდება:

მრავალფუნქციური კომპლექსი. ოფისი, ხვების პროდუქტების laბორატორია, მარკეტინგის სამსახური.

ობიექტის მის:

ქ. თბილისი, სოფელი დიღომი, ნესტან დარეჯანის ქ. № 13ა

გენ-გეგმა

დირექტორი		ვ.გაი
არქიტექტორი		ვ.გაი
კომპიუტერული უზრუნველყოფა		ბ. ბოჯორიშვილი
დამკვეთი		შ.პ.ს. "შხეფი"

მასშტაბი	ფურცელი	თარიღი
1:500	1	2016 წ

შ.პ.ს პირველწყარო