ფასადი 1-6 ღერძებში
მაშტაბი: 1:150

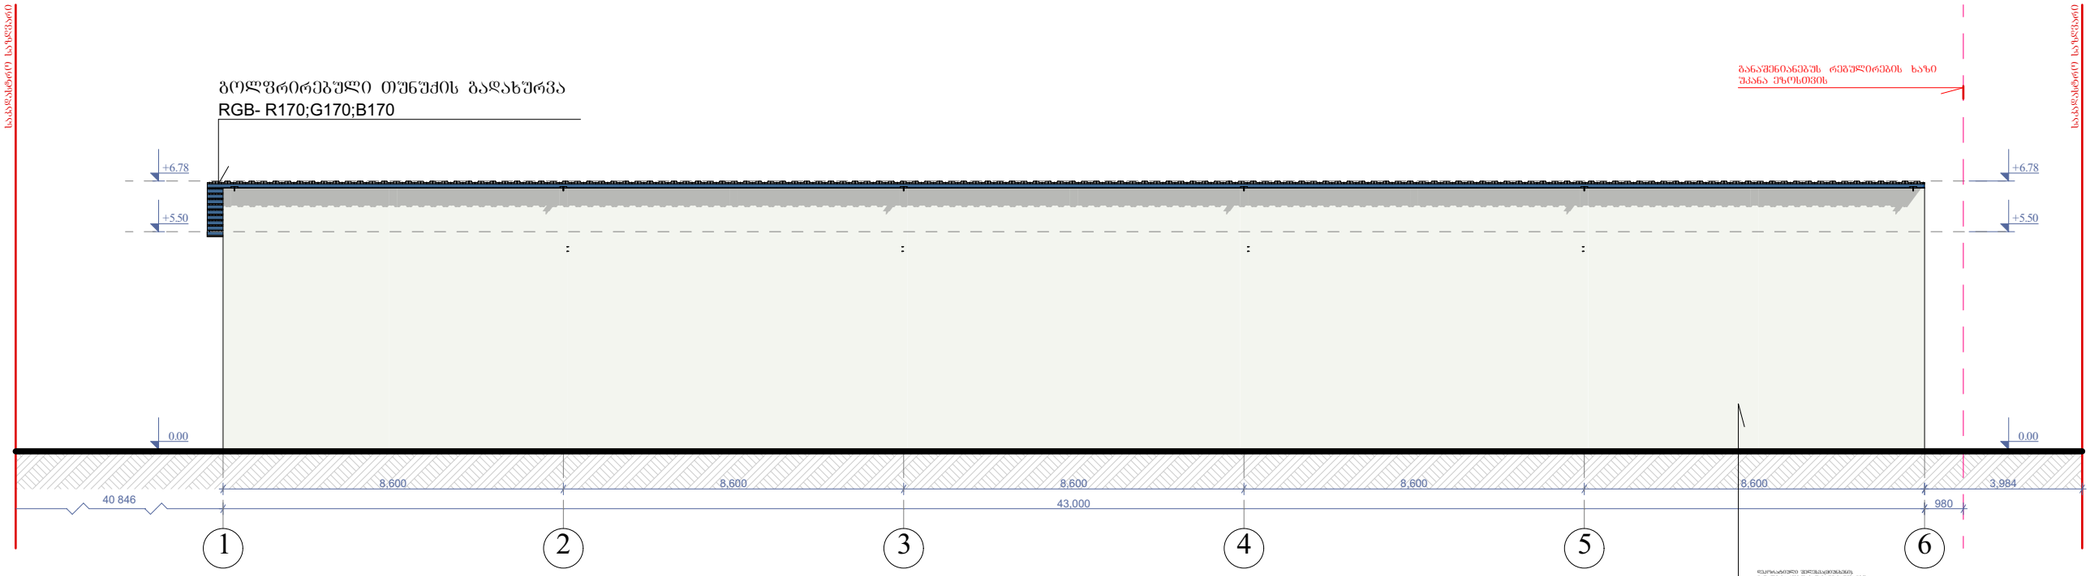
საკადასტრო საზღვარი
საკადასტრო საზღვარი
გრუნტოვანი ნაგებობის ნაწილი
გრილ-ბეტონის ბოძები
ბეტონის ბოძები
გრილ-ბეტონის ბოძები
გრილ-ბეტონის ბოძები
გრილ-

ფასადი ა-ბ ღერძებში
მაშტაბი: 1:150

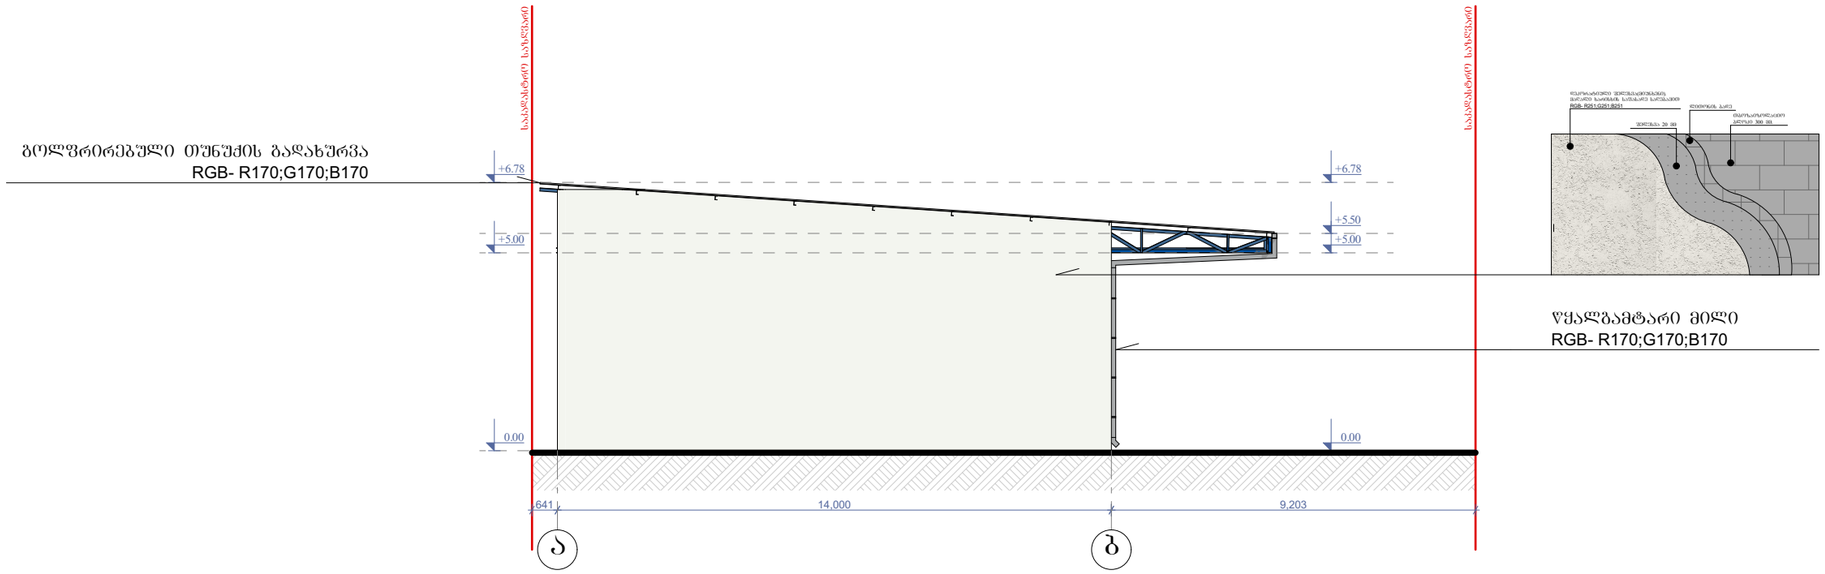

ნახაზის დასახელება:

ფასადი ა-ბ ღერძებში

ექსპლიკაცია:

თარიღი 10/10/2018წ.

კორექტირება

№	კორექტირება	თარიღი
1		
2		
3		
4		
5		
6		

პირობითი ნიშნები:

ნაკვეთის საზღვარი

ჭრილის ხაზი

არქიტექტურული ნიშნული

შენიშვნები

1. ნახაზში შეტანილი ცვლილება უნდა შეთანხმდეს პროექტის ავტორთან.
2. შენობის საპროექტო ნული (±0.00) ტოლია +___ აბსოლიტური ნიშნულის
3. პროექტში ცვლილა ზომა მოცემულია მილიმეტრებში.
4. პროექტი გაკეთებულია დამკვეთის მიერ მოტანილი ტოპოგეგმის დაყრდნობელზე.

მისამართი

ქ.თბილისი, ფეიქრების ქუჩა №21
საკ.კოდი: 01.11.04.029.105

პროექტის სახელწოდება

საწყობის არქიტექტურული პროექტი

სტადია	პროექტი	არ
თანამდებობა	გვარი	ხელმოწერა
დირექტორი	ბ. ბენდელიანი	
არქიტექტორი	ი. ბოგოხია	
არქიტექტორი	დ. კოშახიძე	
შესრულა	დ. კოშახიძე	
საპროექტო ლოგო		მისამართი

BIJI ARCHITECTURE
BIJI ARCHITECTURE
ქ. თბილისი შავთველის №1
TEL:
595 55-35-74
599 75-28-88

დაკვეთა №		
სტადია	პროექტი	მასშტაბი
ფორმატი	ფურცლები	1:100
A-3	A-302	10.10.2018 წ.

ფასადი 6-1 ღერძებში
მაშტაბი: 1:150

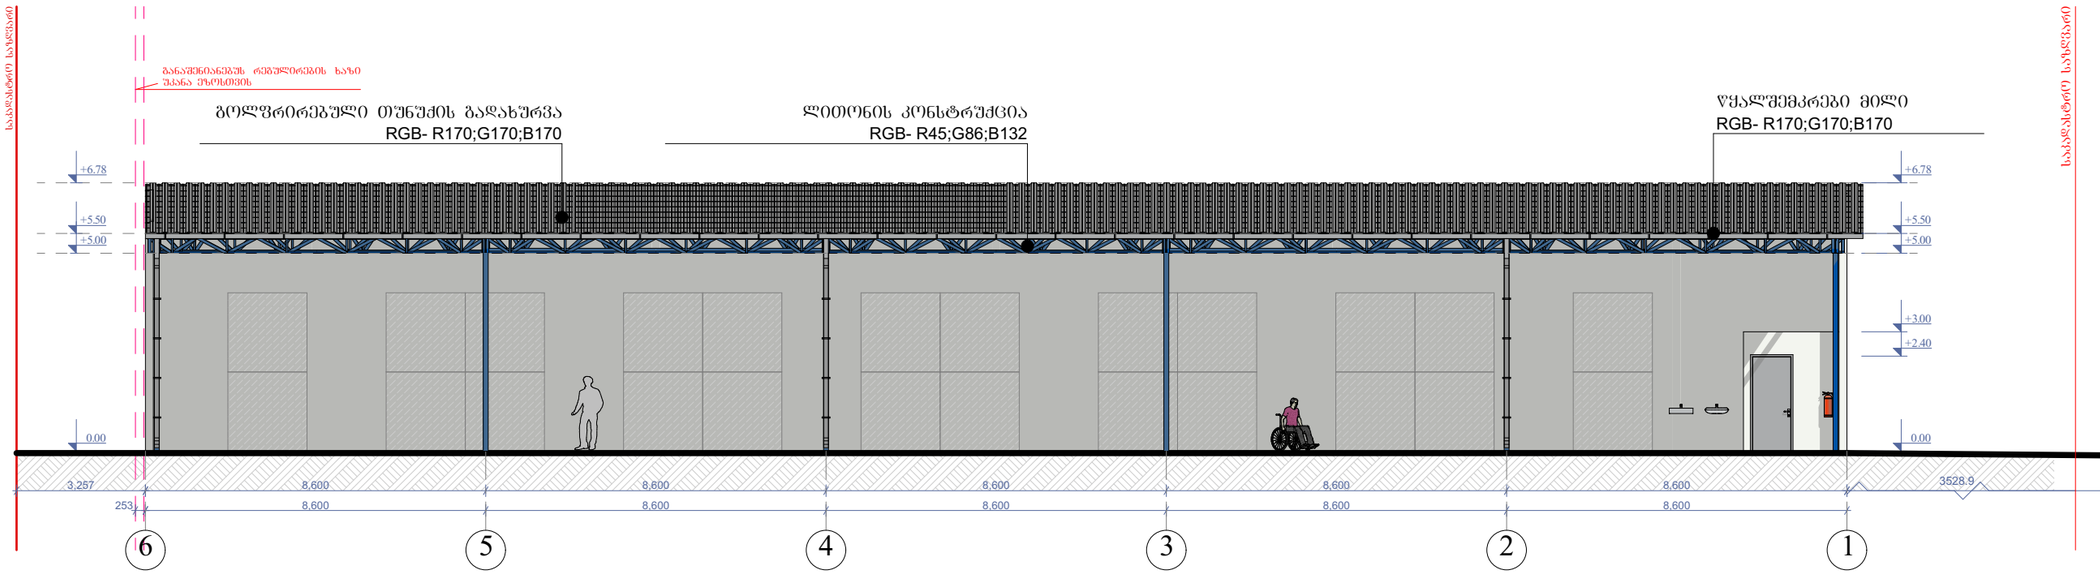

ნახაზის დასახელება:

ფასადი 6-1 ღერძებში

ექსპლიკაცია:

თარიღი 10/10/2018წ.

კორექტირება

№	კორექტირება	თარიღი
1		
2		
3		
4		
5		
6		

პირობითი ნიშნები:

ნაკვეთის საზღვარი

ჭრილის ხაზი

არქიტექტურული ნიშნული

შენიშვნები

1. ნახაზში შეტანილი ყველა ცვლილება უნდა შეთანხმდეს პროექტის ავტორთან.
2. შენობის საპროექტო ნული (+0.00) ტოლია +..... აბსოლიტური ნიშნულის
3. პროექტში ყველა ზომა მოცემულია მილიმეტრებში.
4. პროექტი გაკეთებულია დამკვეთის მიერ მოტანილი ტოპოგეგმის დაშუქებულზე.

მისამართი

ქ.თბილისი, ფეიქრების ქუჩა №21
საკ.კოდი: 01.11.04.029.105

პროექტის სახელწოდება

საწყობის არქიტექტურული პროექტი

სტადია	პროექტი	არ
თანამგზავრა	გვარი	ხელმოწერა
დირექტორი	ბ. გენდელიანი	
არქიტექტორი	ი. გოგოხია	
არქიტექტორი	დ. კომახიძე	
შესრულა	დ. კომახიძე	

საპროექტო ლოგო მისამართი

BIJI ARCHITECTURE
BIJI ARCHITECTURE
ქ. თბილისი შავთველის №1
TEL:
595 55-35-74
599 75-28-88

დაკვეთა №		
სტადია	პროექტი	მასშტაბი
შეთანხმება	ფურცელი	1:100
A-3	A-303	10.10.2018 წ.

ფასადი ბ-ა ღერძებში
მაშტაბი: 1:150

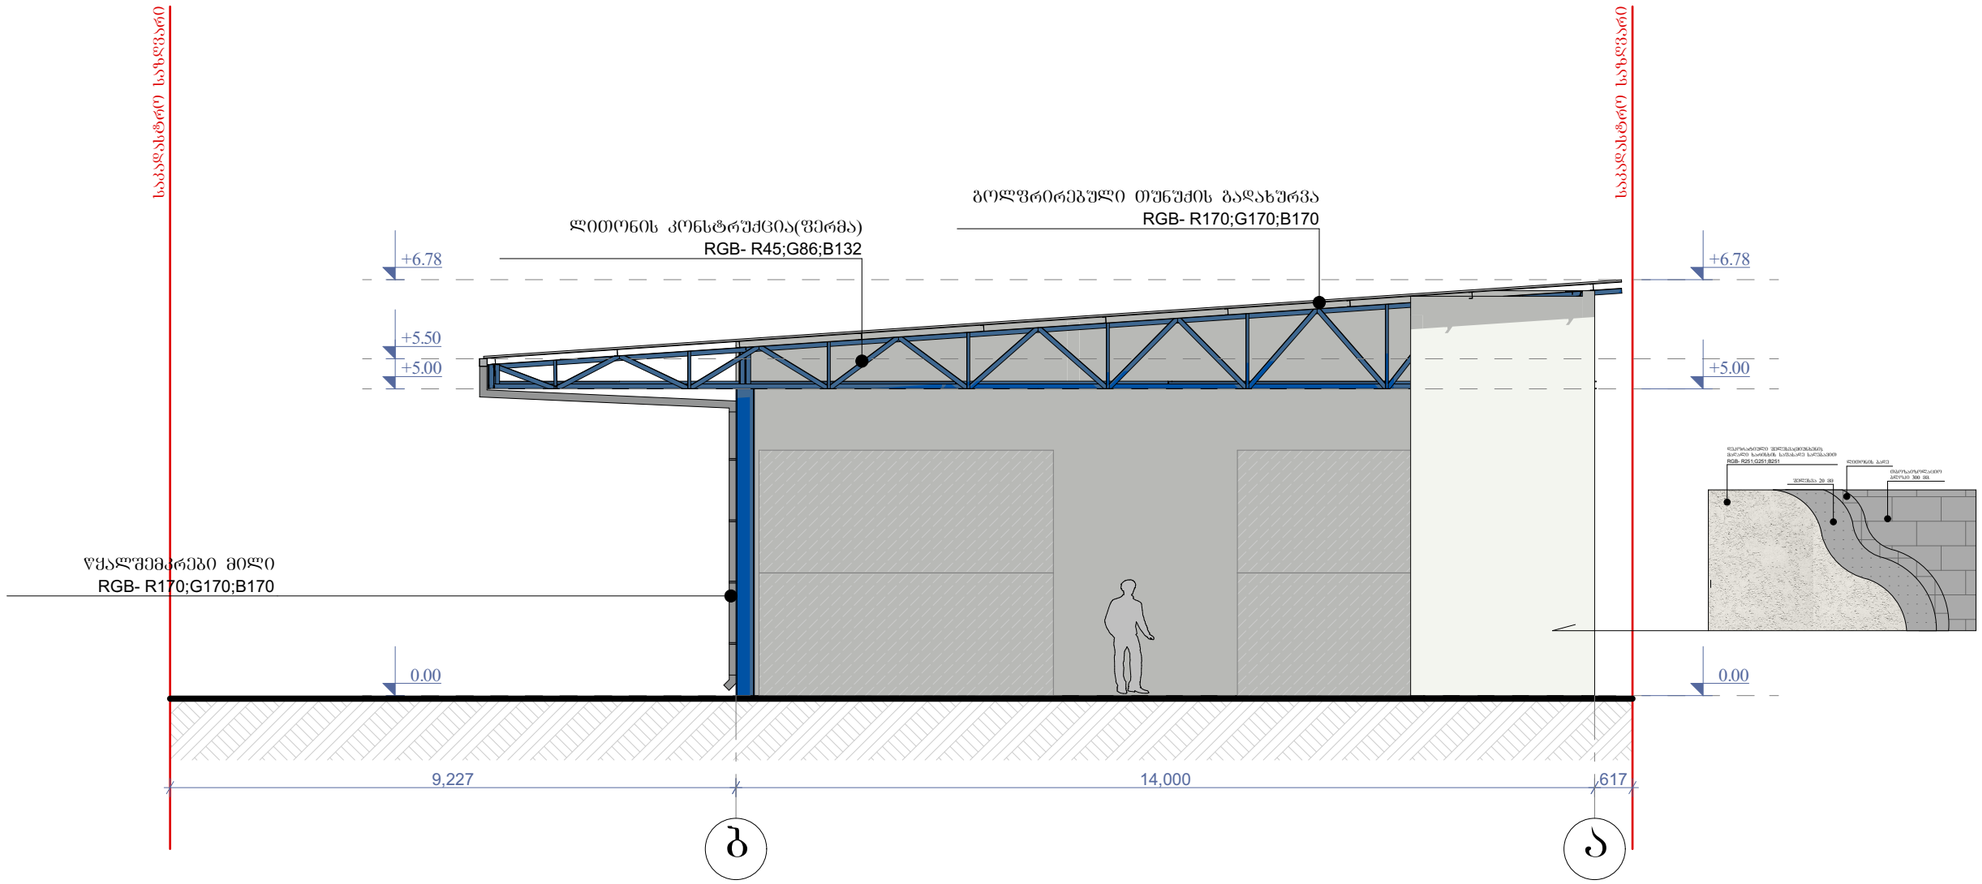

ნახაზის დასახელება:

ფასადი ბ-ა ღერძებში

ექსპლიკაცია:

თარიღი 10/10/2018წ.

კორექტირება

№	კორექტირება	თარიღი
1		
2		
3		
4		
5		
6		

პირობითი ნიშნები:

ნაკვეთის საზღვარი

ჭრილის ხაზი

არქიტექტურული ნიშნული

შენიშვნები

1. ნახაზში შეტანილი ყველა ცვლილება უნდა შეთანხმდეს პროექტის ავტორთან.
2. შენობის საპროექტო ნული (+0.00) ტოლია +..... აბსოლიტური ნიშნულის
3. პროექტში ყველა ზომა მოცემულია მილიმეტრებში.
4. პროექტი გაკეთებულია დამკვეთის მიერ მოტანილი ტოპოგეგმის დაშუქცვლზე.

მისამართი

ქ.თბილისი, ფეიქრების ქუჩა №21
საკ.კოდი: 01.11.04.029.105

პროექტის სახელწოდება

საწყობის არქიტექტურული პროექტი

სტადია	პროექტი	არ
თანამდებობა	გვარი	ხელმოწერა
დირექტორი	გ. ბენდელიანი	
არქიტექტორი	ი. ბოგოხია	
არქიტექტორი	დ. კომახიძე	
შესრულა	დ. კომახიძე	

საპროექტო ლოგო | მისამართი

BIJI ARCHITECTURE
BIJI ARCHITECTURE
ქ. თბილისი შავთველის №1
TEL:
595 55-35-74
599 75-28-88

დაკვეთა №		
სტადია	პროექტი	მასშტაბი
ფორმატი	ფურცელი	1:100
A-3	A-304	10.10.2018 წ.

დეტალი №1 მ. 1:20

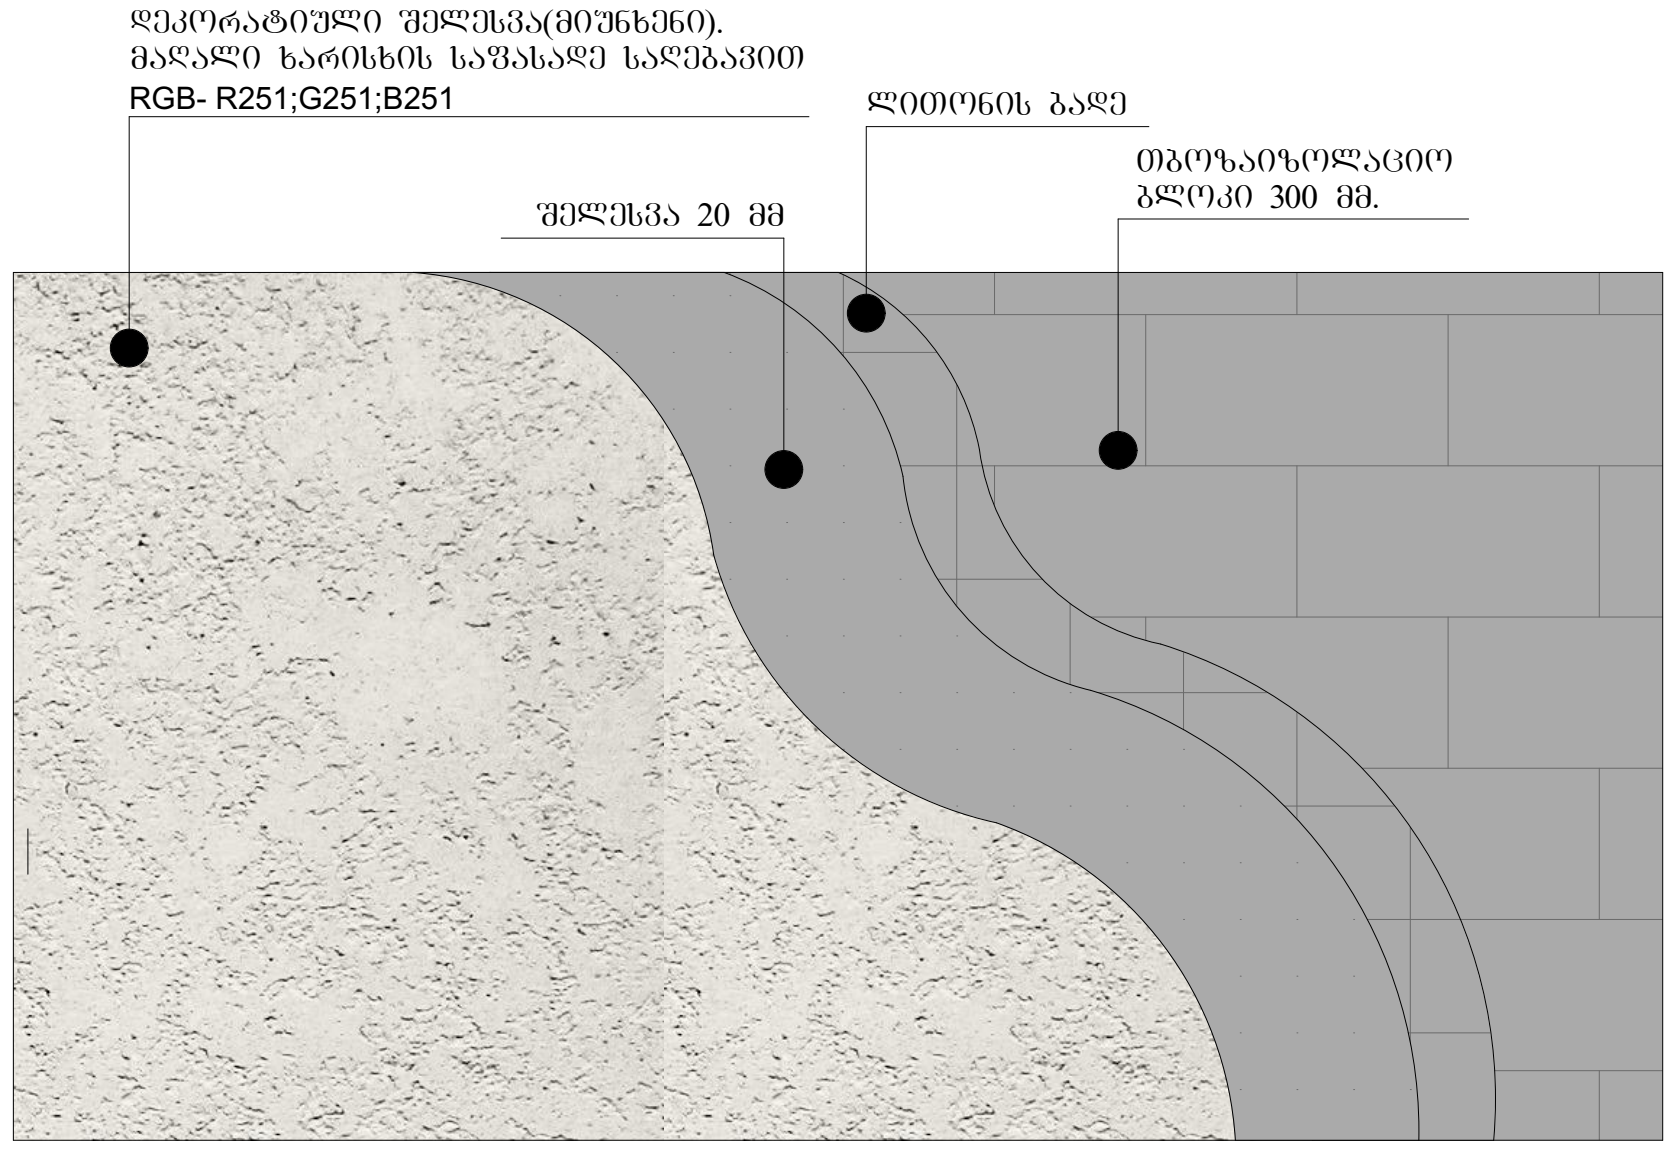

დეტალები კვანძები
მაშტაბი: 1:150



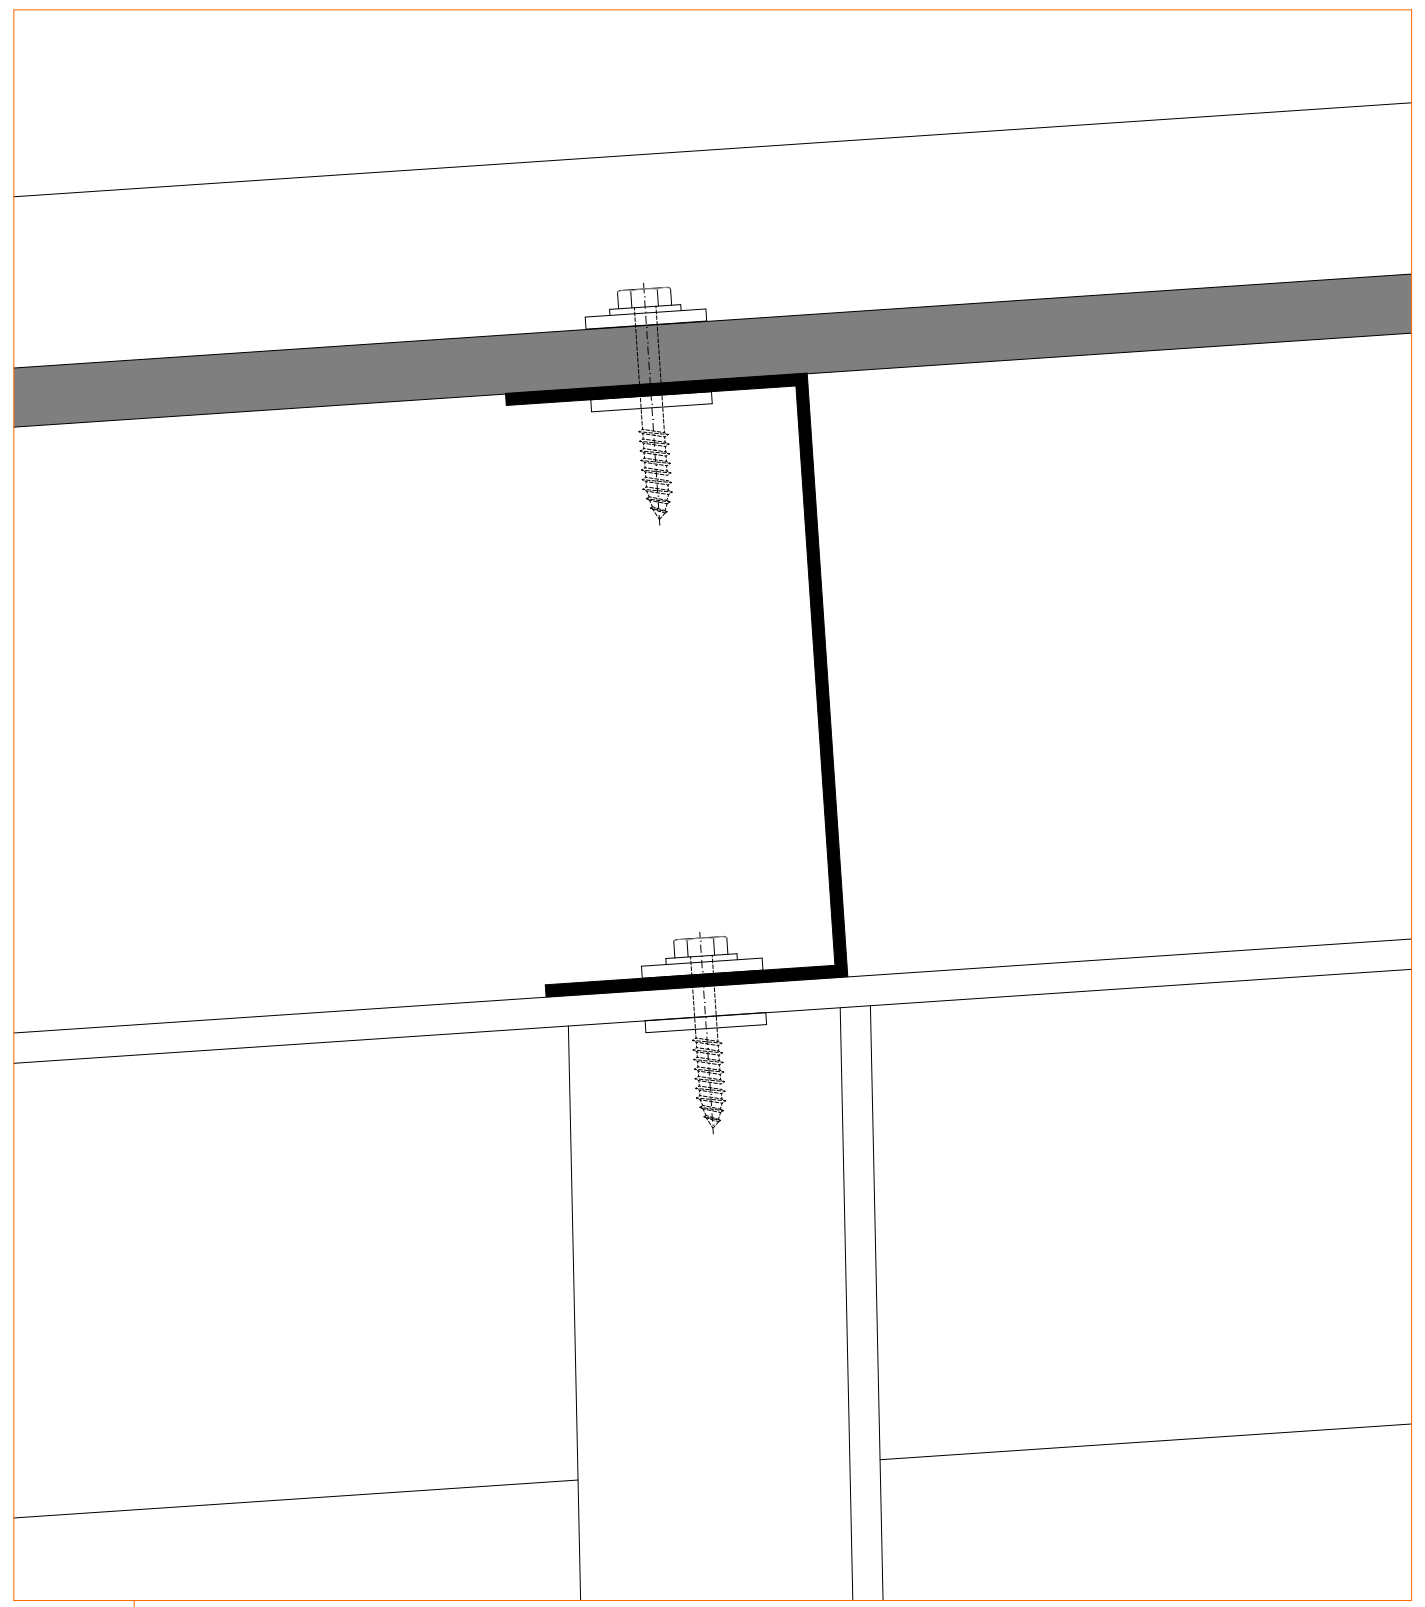

კვანძი №1 მ. 1:20

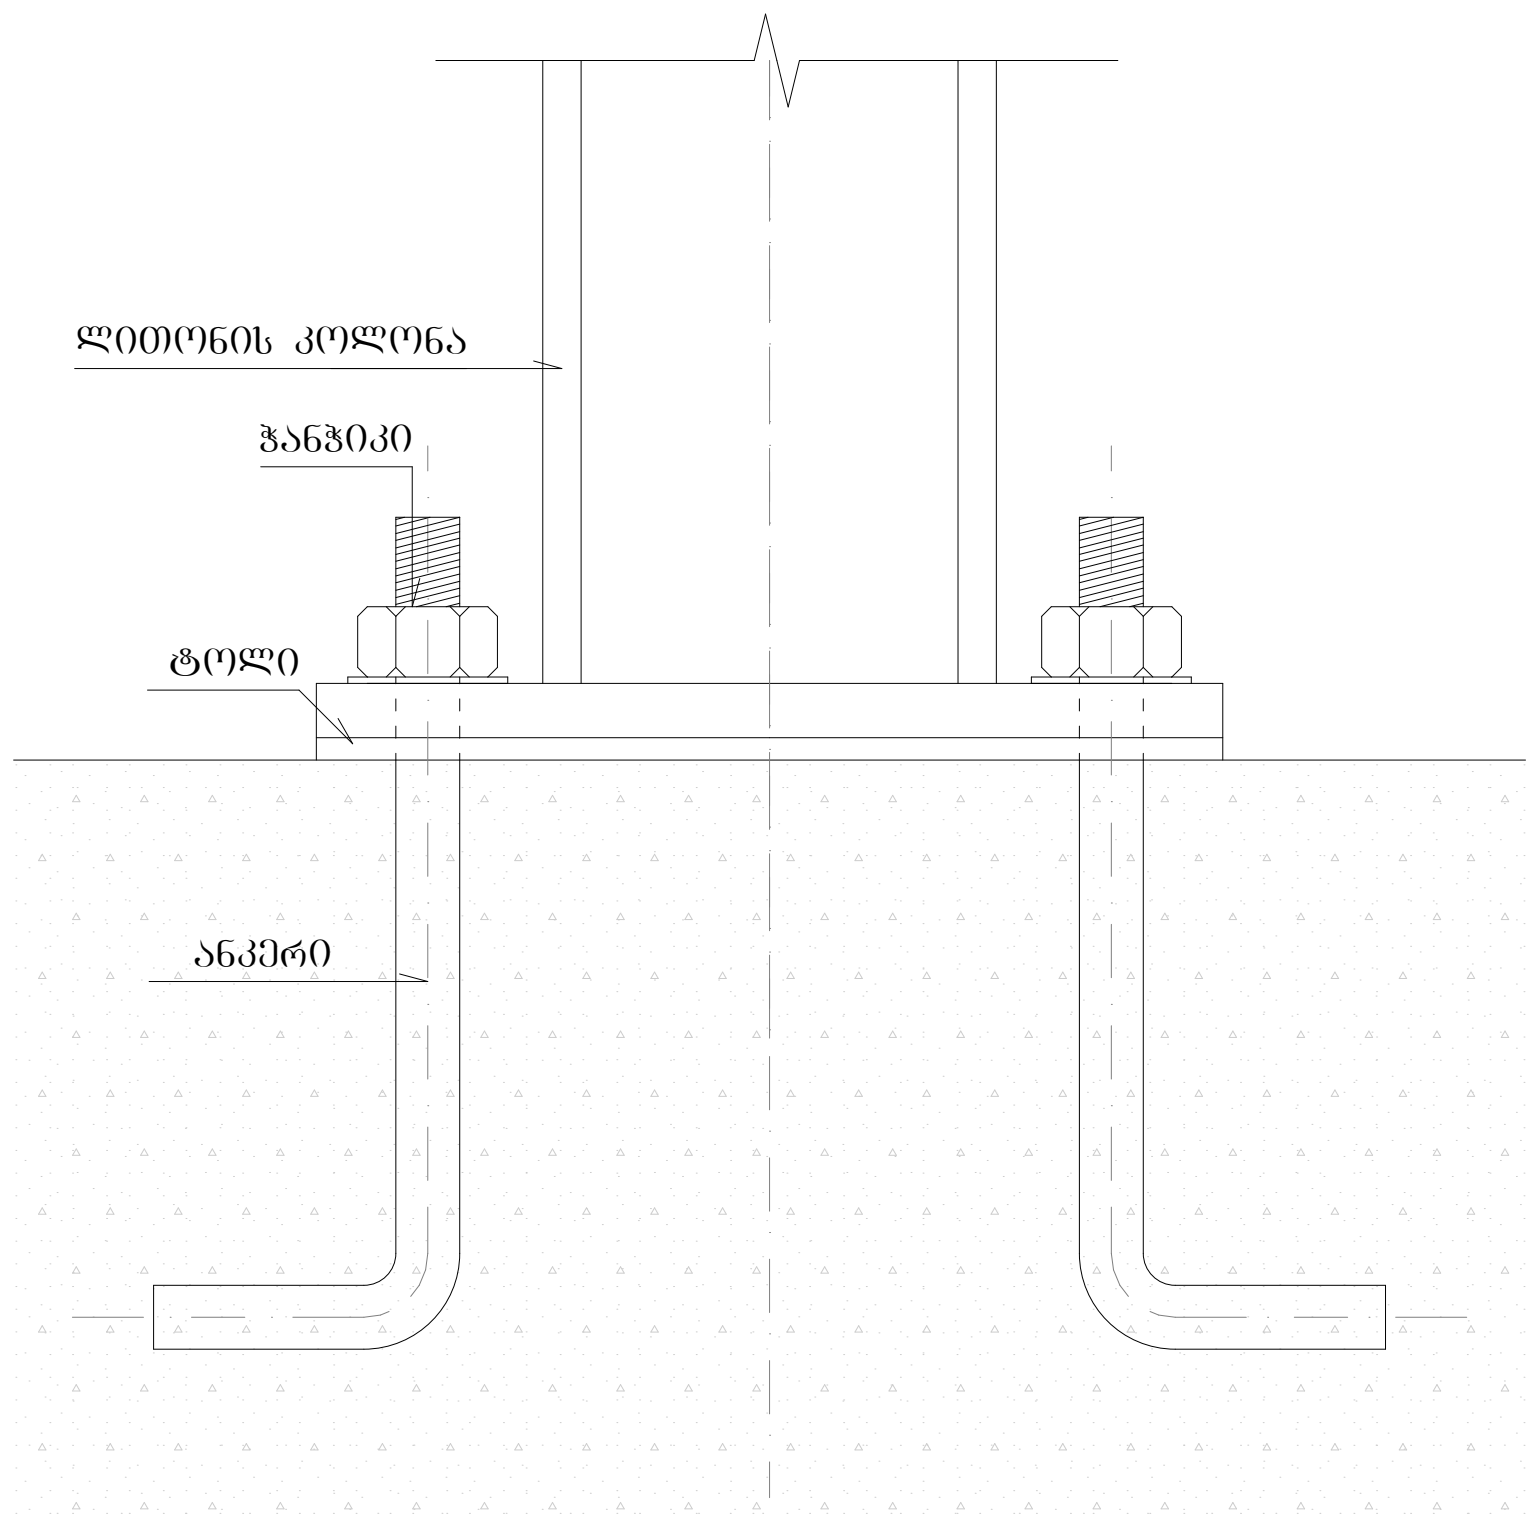





კვანძი №2 მ. 1:20

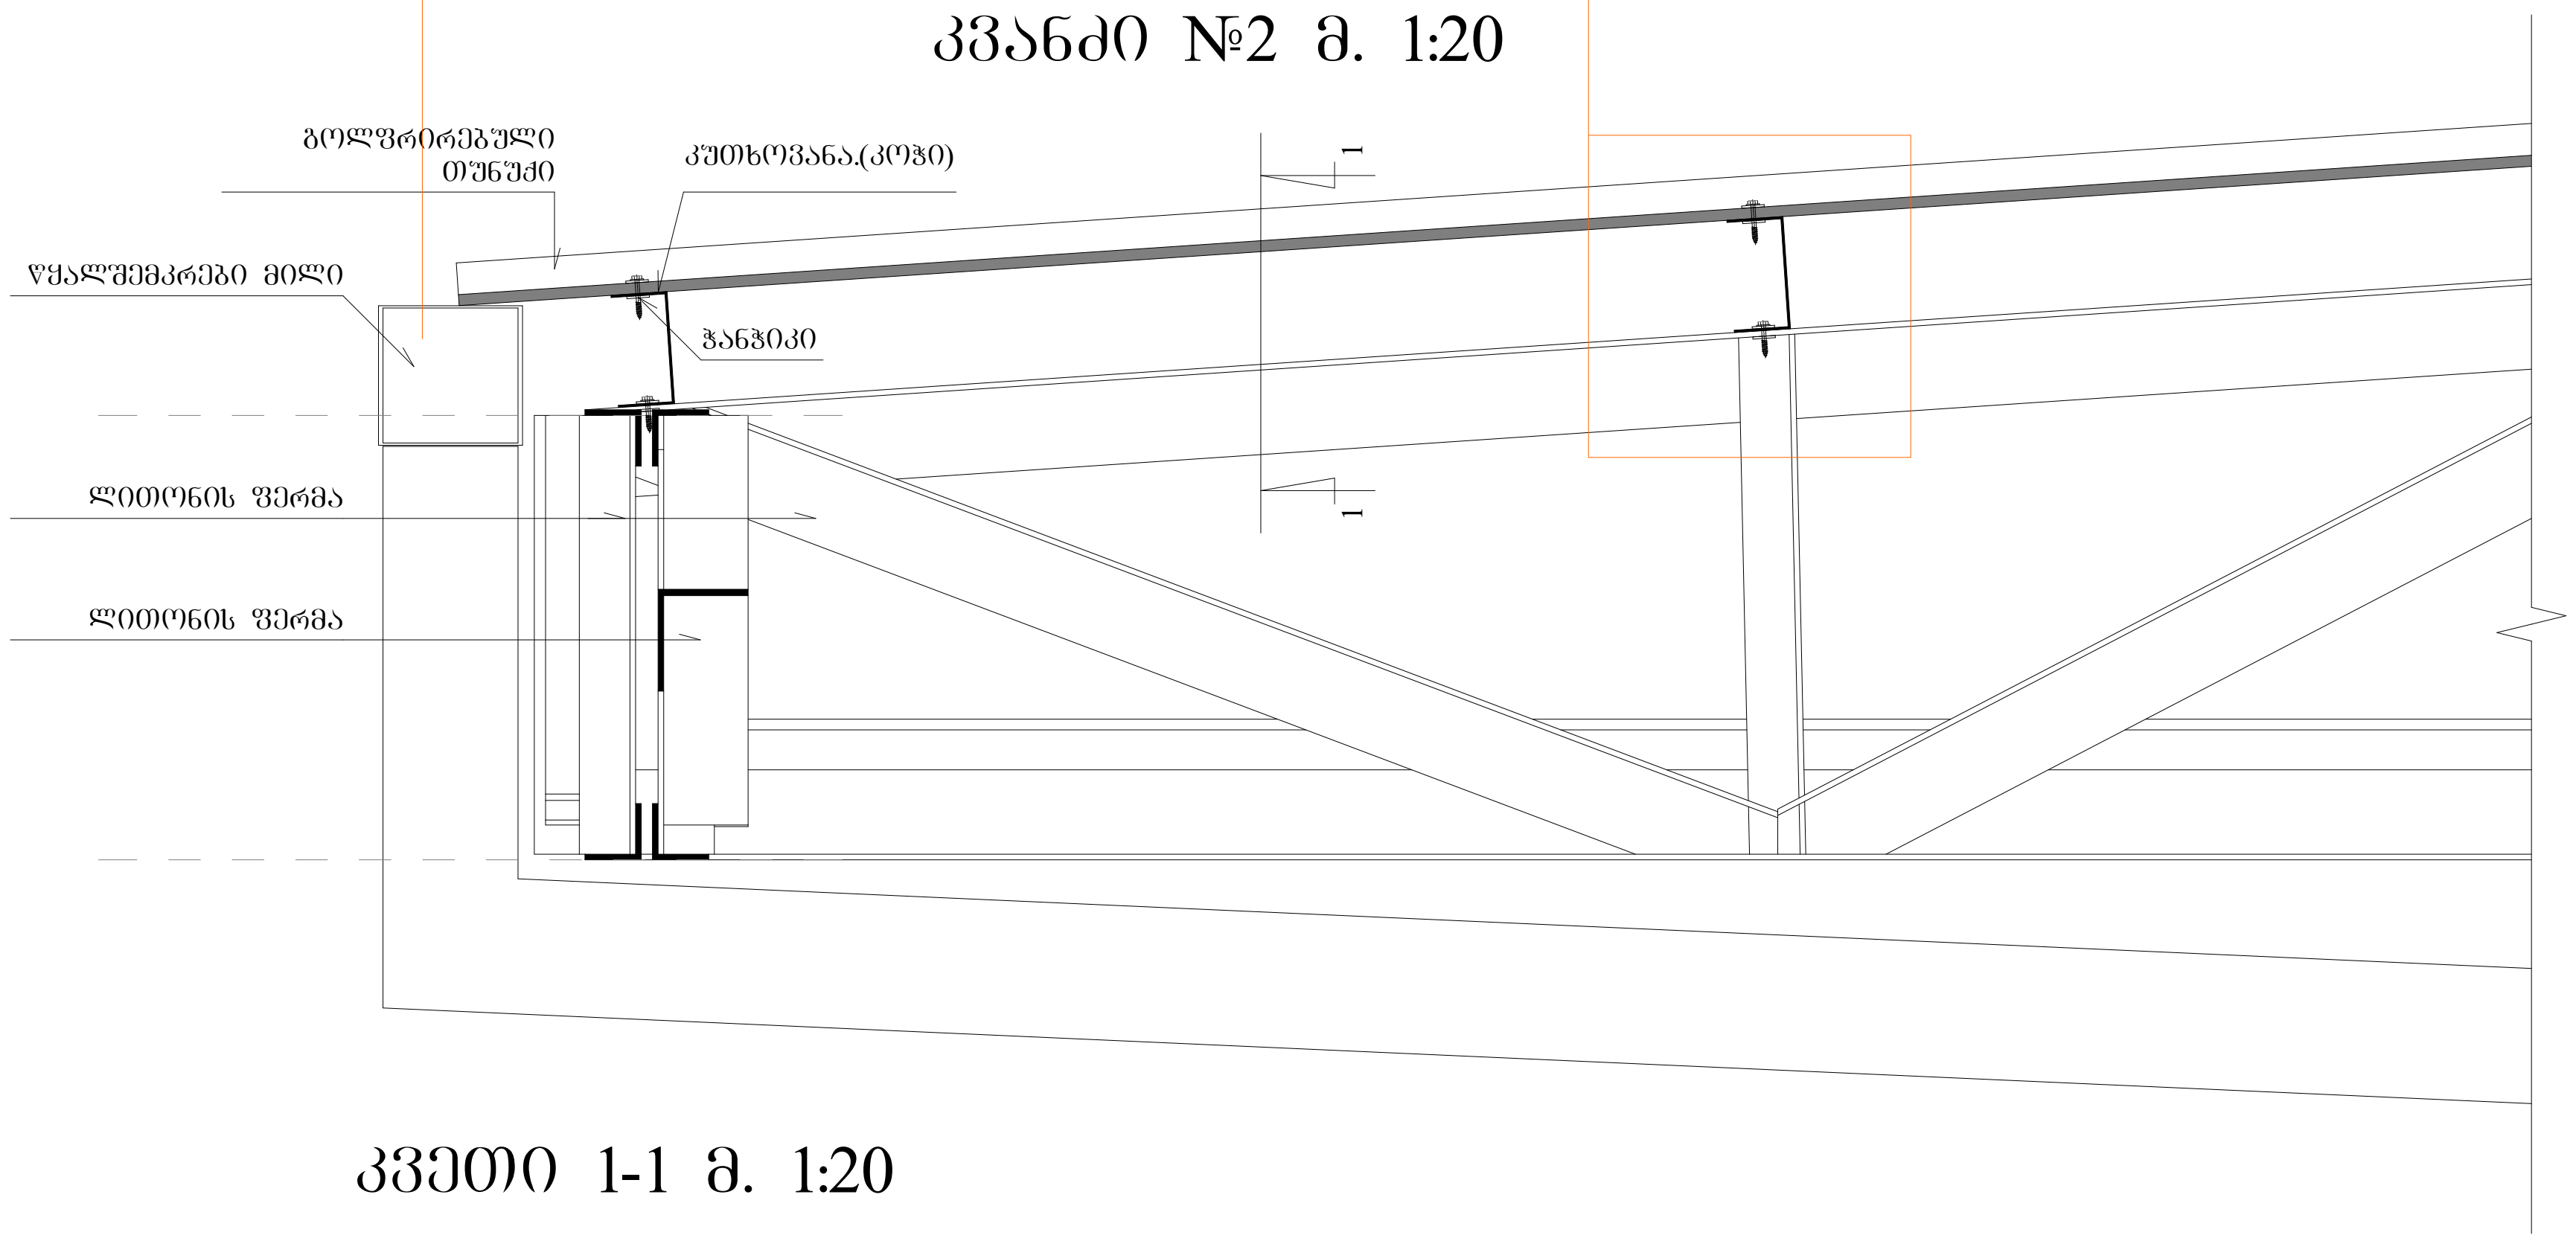

კვეთი 1-1 მ. 1:20

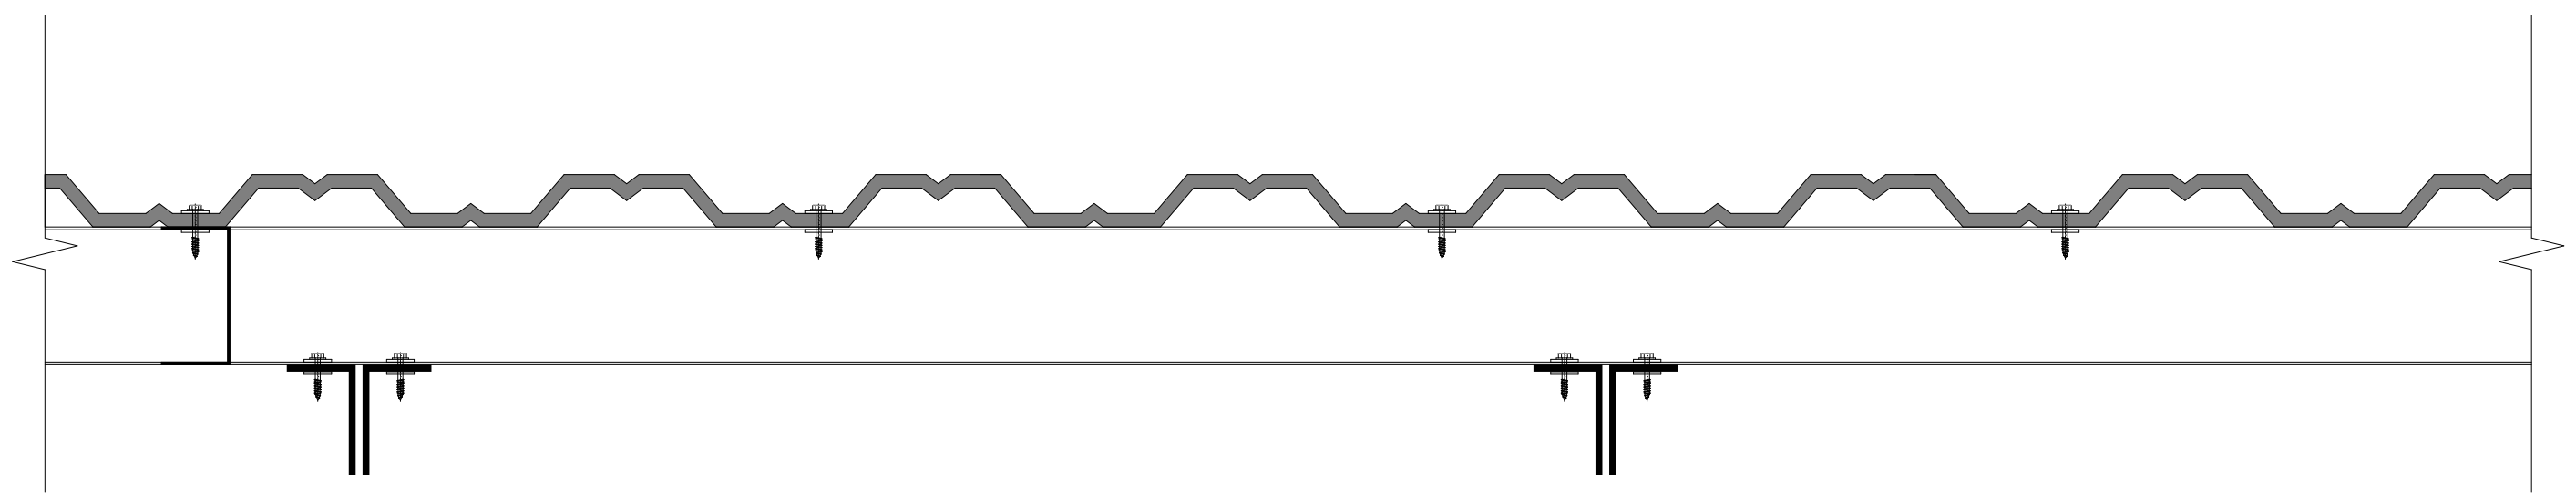

ნახაზის დასახელება:

დეტალები კვანძები

ექსპლიკაცია:

თარიღი 10/10/2018წ.

კორექტირება

№	კორექტირება	თარიღი
1		
2		
3		
4		
5		
6		

პირობითი ნიშნები:

- ნაკვეთის საზღვარი
- ჭრილის ხაზი
- არქიტექტურული ნიშნული

შენიშვნები

1. ნახაზში შეტანილი ყველა ცვლილება უნდა შეთანხმდეს პროექტის ავტორთან.
2. შენობის საპროექტო ნული (+0.00) ტოლია +...... აბსოლიტური ნიშნულის
3. პროექტში ყველა ზომა მოცემულია მილიმეტრებში.
4. პროექტი გაკეთებულია დამკვეთის მიერ მოტანილი ტოპოგებმის დაფუძველზე.

მისამართი

ქ.თბილისი, ფეიქრების ქუჩა №21
საკ.კოდი: 01.11.04.029.105

პროექტის სახელწოდება

საწყობის არქიტექტურული პროექტი

სტადია	პროექტი	არ
თანამდებობა	გვარი	ხელმოწერა
დირექტორი	გ. ბენდელიანი	
არქიტექტორი	ი. გოგოხია	
არქიტექტორი	დ. კომახიძე	
შეასრულა	დ. კომახიძე	

საპროექტო ლოგო

BIJI ARCHITECTURE
BIJI ARCHITECTURE

მისამართი

ქ. თბილისი
შავიშვილის
№1

TEL:
595 55-35-74
599 75-28-88

დაკვეთა №		
სტადია	პროექტი	მასშტაბი
ფორმატი	ფურცლები	1:100
A-3	A-401	10.10.2018 წ.