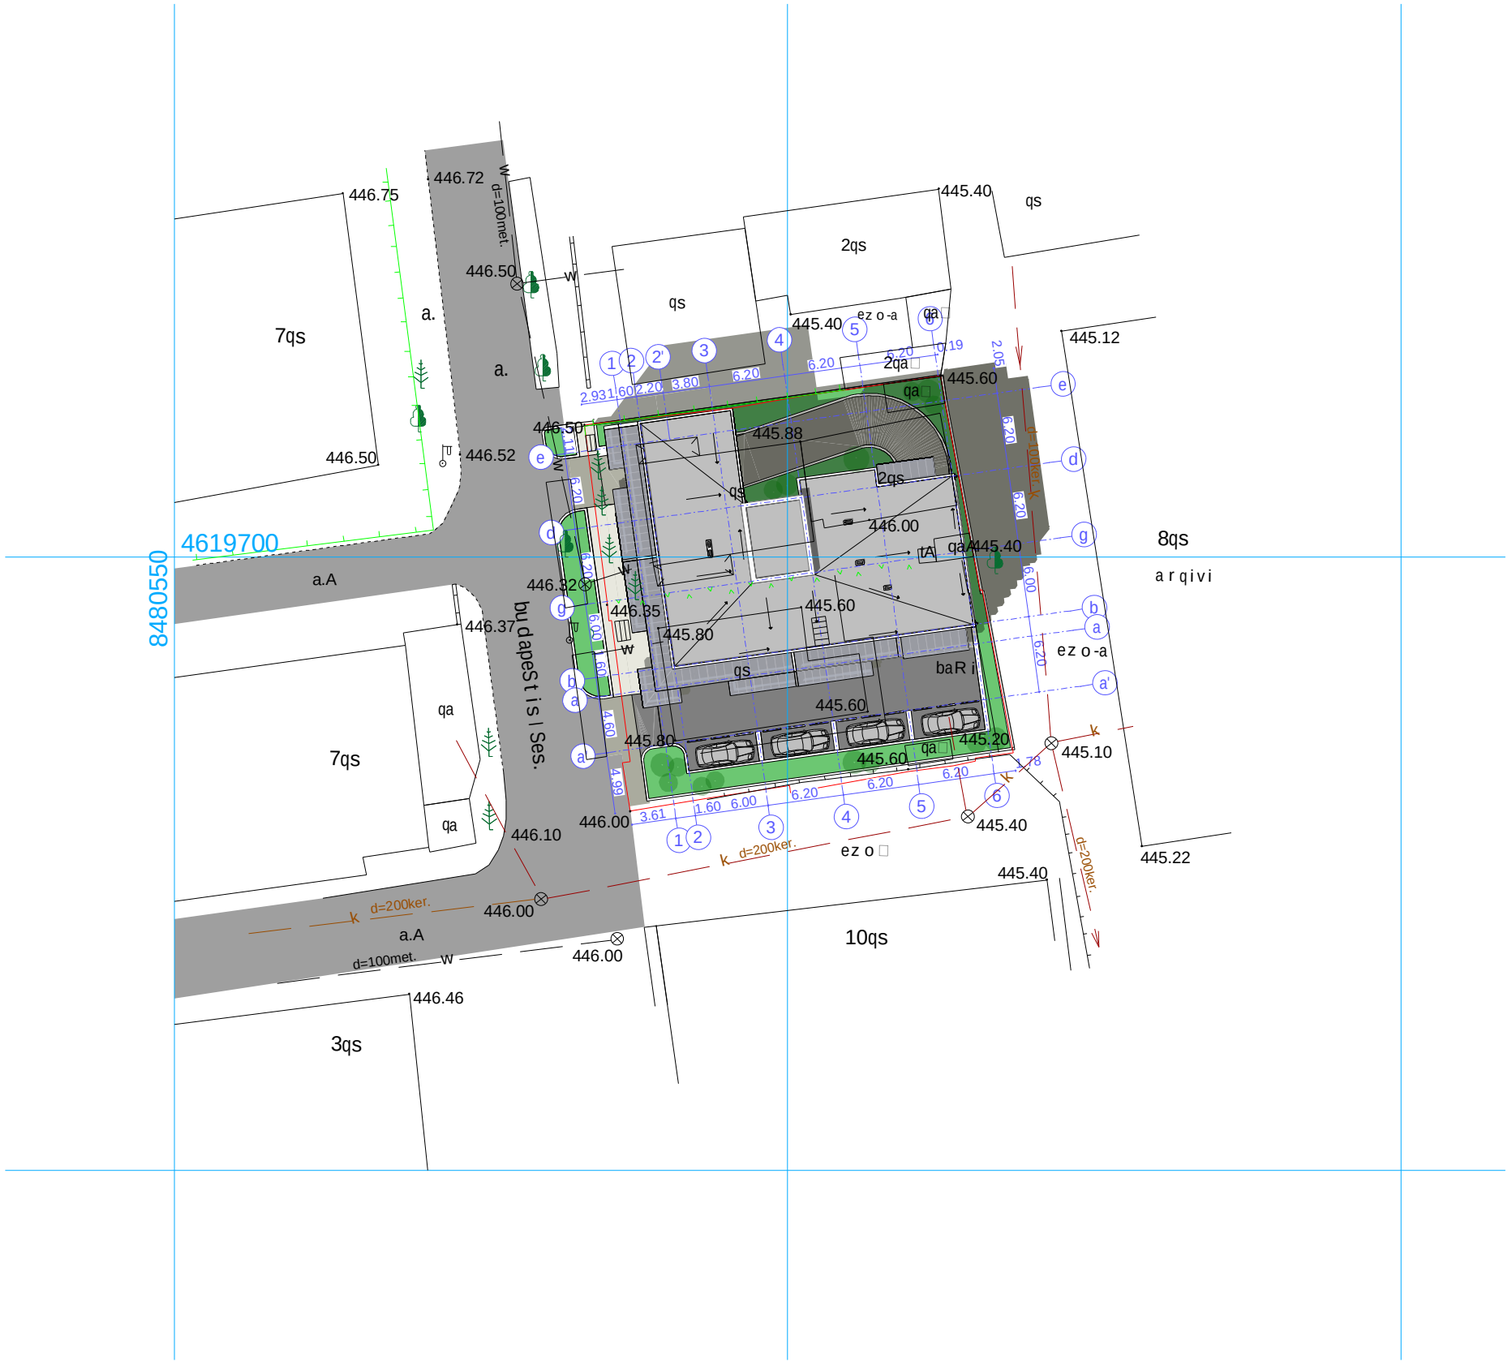


eqspl ikacia:

saer T o teqnikur i monacemebi:

miwis nakveTis far T obi - 953.0 kv.m
ganaSenianebis far T obi - 414.8 kv.m
k1=0.44
ganaSenianebis intensivobis far T obi -3364.9 kv.m
k2=3.53
gamwvanebis far T obi - 152.3 kv.m
k3=0.2

pir obiT iniSnebi

- nakveTis sazRvar i
- sapr oekt o Senoba
- 10qs — ar sebul i Senoba
- saavt omobil o gza
- gamwvaneba

N

0 5 10 15 20 25

proeqtis saxel wodeba

q. TbilisSi, vake-sabur Talos r-nSi, budapeStis l Sesaxvevi #8-Si (nak. #005/055) mravalbiniani sacxovrebel i saxl is kor eqtir ebis proeqti

DEVELOPMENT

S.p.s. "T.s. devel opmenti"
q. Tbil isi, vake-sabur Talos raioni, budapeStis l Ses. #6 da #8
tel.: 599 55 19 51
el-fosta: giodatbar@yahoo.com

Tanamdeboba	gvar i	xel mowera	TariRi
direqtor i	g. musaSvil i		
proeq. avtor i	n. sixarul iZe		
daamuSava	n. sixarul iZe		
masStabi	1:500	gen - gegma	
TariRi			
stadia		furclebi	furceli
proeqti		28	a-01