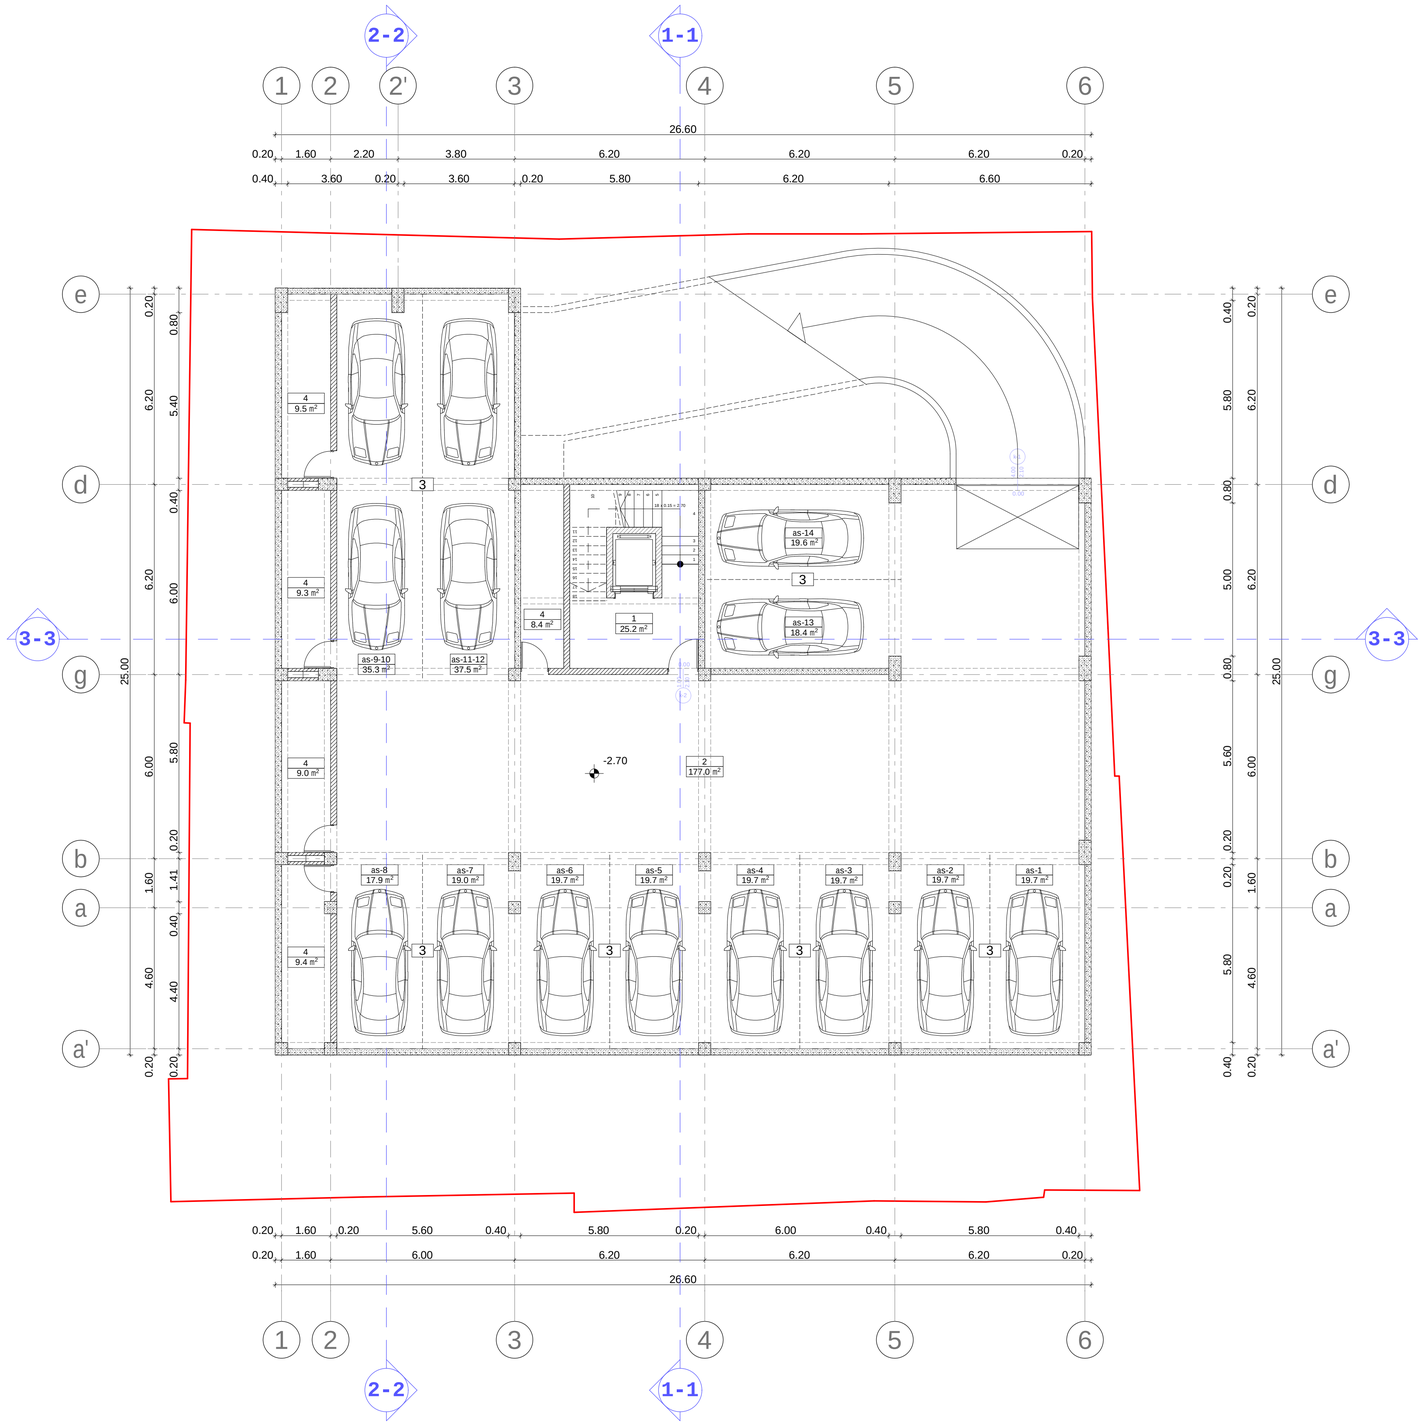


eqspl ikacia:

1. sadarbazo
2. savalinawilebi
3. parkireba
4. sakuWnao

sarTulis teqnikur-ekonomikuri maCvenebl ebi:

sarTulis saerTo farTi - 513.7 kv.m

maTSoris:
sadarbazos farTi - 25.2 kv.m
savalinawilis farTi - 177.0 kv.m
avtosadgomebis farTi - 265.9 kv.m
sakuWnaoebis farTi - 45.6 kv.m

pirobiTi niSnebi

nakveTis sazRvari

-2.70 arqiteqturuli niSnuli

1 / 33.6 m² eqsplikaciis numeracia / saerTo farTobi

1-1 Wrilis xazi

N


0 1 2 3 4 5 6 7 8 9 10

proeqtis saxelwodeba


q. TbilisSi, vake-saburTalosr-nSi, budapeStisl Sesaxvevi #8-Si (nak. #005/055) mravalbiniani sacxovrebelisaxlis koreqtirebis proeqti

S.p.s. "T.s. development i"
q. Tbilisi, vake-saburTalos raioni, budapeStisl Ses. #6 da #8
tel.: 599 55 19 51
el-fosta: giodatbar@yahoo.com

Tanamdeboba	gvari	xelmowera	TariRi
direqtori	g. musaSvili		
proeq. avtori	n. sixaruliZe		
daamuSava	n. sixaruliZe		
masStabi	1:100	miwiqveSa parkirebis gegma -2.70 niSnulze	
TariRi			
stadia		furclebi	furceli
proeqti		28	a-02

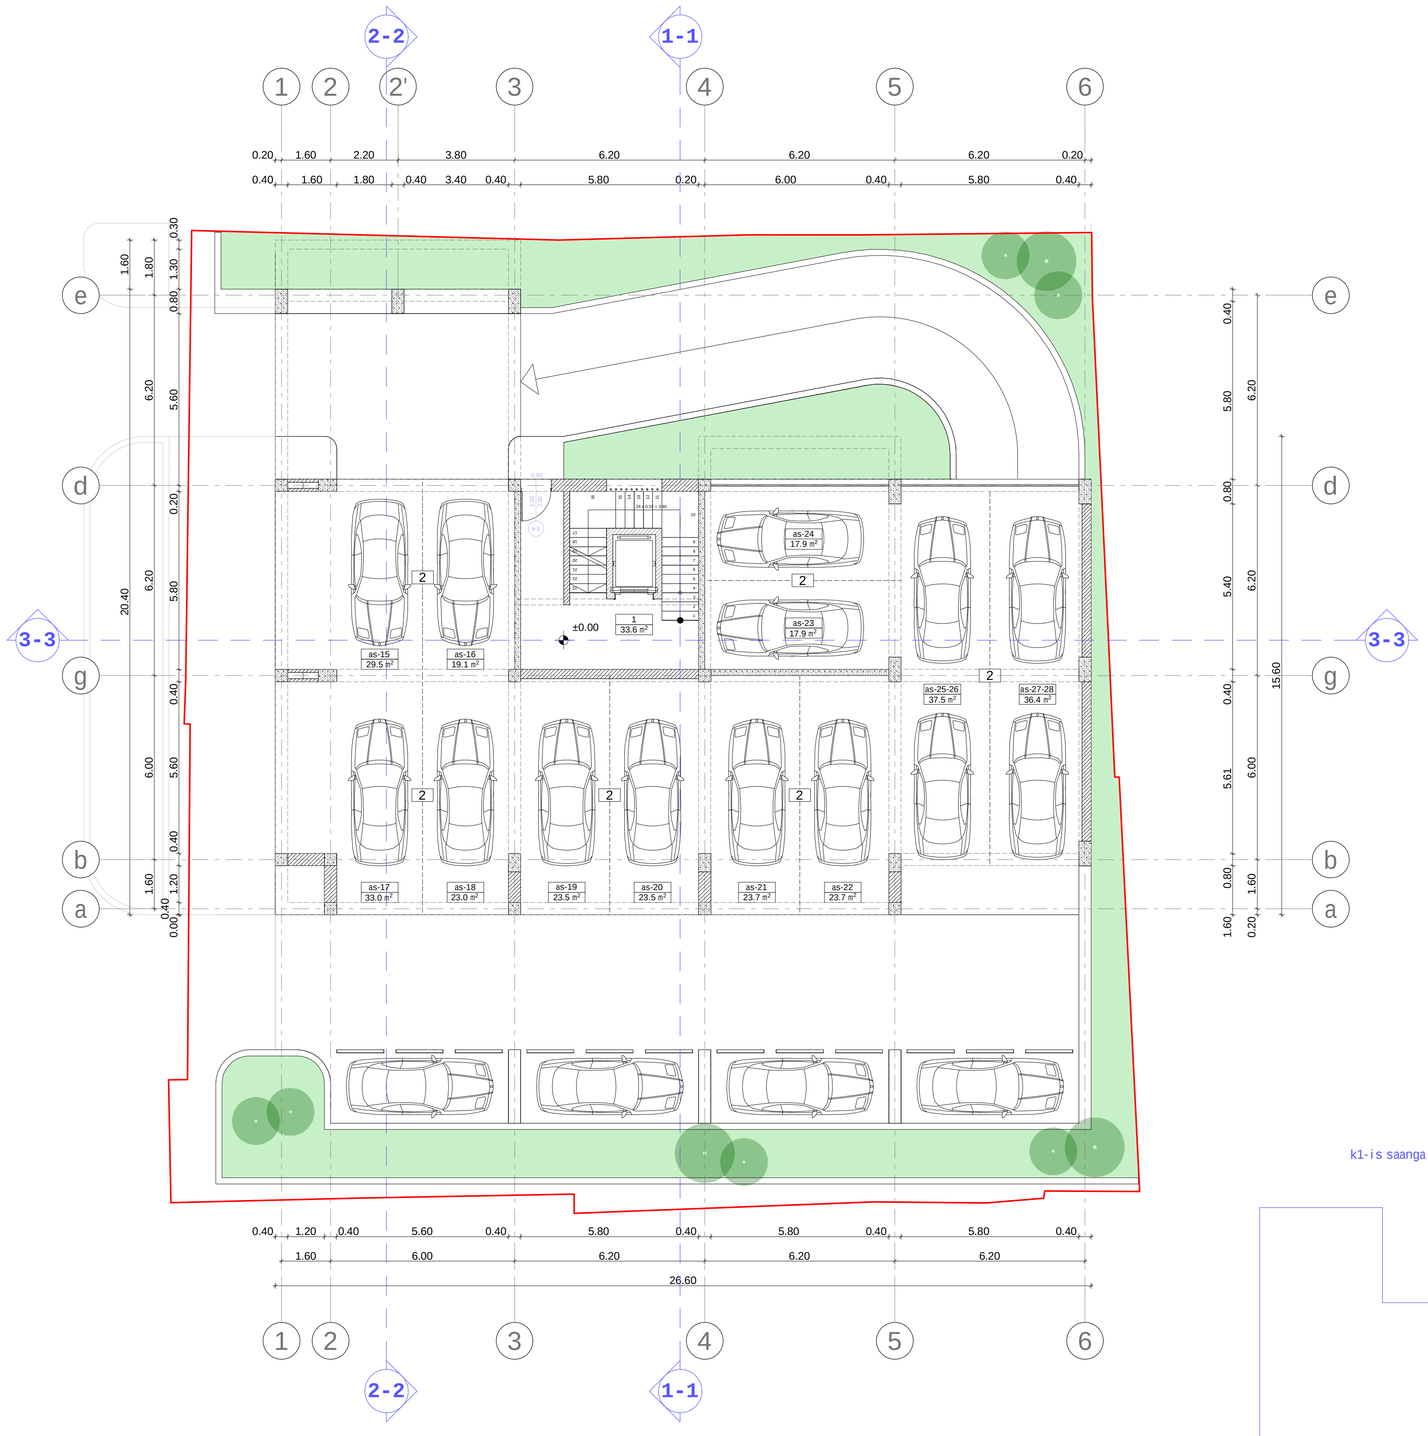

k1-is saangariSo farTi - 414.8 m²

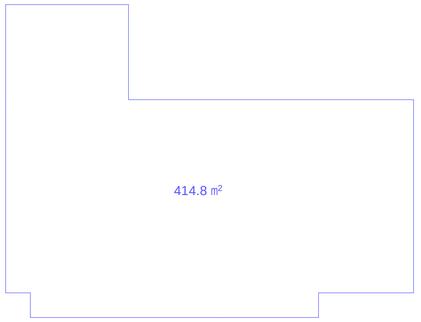

eqsplikacia:

1. sadarbazo
2. Riavtosadgomi

saTulis teqnikuri maCveneblebi:

ganaSenianebis farTobi - 414.8 kv.m
k1=0.44

saTulis saerTo farTi - 342.3 kv.m
maTSoris:
sadarbazos farTi - 33.6 kv.m
Riavtosadgomebis farTi - 308.7 kv.m

pirobiTi niSnebi

- nakveTis sazRvari
- ±0.00 — arqiteqturuli niSnuli
- 1 / 33.6 m² — eqsplikaciis numeracia / saerTo farTobi
- 1-1 — Wrilisxazi

N

0 1 2 3 4 5 6 7 8 9 10

proeqtis saxelwodeba

q. TbilisSi, vake-saburTalos r-nSi, budapeStis lSesaxvevi #8-Si (nak. #005/055) mravalbiniani sacxovrebelisaxlis koreqtirebis proeqti

DEVELOPMENT

S.p.s. "T.s. development"
q. Tbilisi, vake-saburTalos raioni, budapeStis lSes. #6 da #8
tel.: 599 55 19 51
el-fosta: giodatbar@yahoo.com

Tanamdeboba	gvari	xelmowera	TariRi
direqtori	g. musaSvili		
proeq. avtori	n. sixaruliZe		
daamuSava	n. sixaruliZe		
masStabi	1:100	lsarTulis gegma +0.00 niSnulze	
TariRi			
stadia		furclebi	furceli
proeqti		28	a-03



eqspl ikacia:

1. sadarbazo
2. sacxovrebel i bina

saTul is teqnikur-ekonomikuri maCvenebl ebi:

ganaSenianebis intensivobis farTobi - 445.0 m²

saTul is saerTo farTi - 465.2 m²
maTSoris:
sadarbazos farTi - 27.7 m²
sacxovrebel i binebis farTi - 375.6 m²
sazafxul o farTi - 61.9 m²

saTavsis dasaxel eba	farTi Sidakonturze	sazafxul o farTi	saerTo farTi
sadarbazo	27.7 m²	-	27.7 m²
bina #1	116.9 m²	17.2 m²	134.1 m²
bina #2	68.8 m²	7.4 m²	76.2 m²
bina #3	98.4 m²	22.3 m²	120.7 m²
bina #4	91.5 m²	15.0 m²	106.5 m²
jami	403.3 m²	61.9 m²	465.2 m²

pirobiTi niSnebi

nakveTis sazRvari

+3.50 arqiteqturuli niSnuli

1 / 27.7 m² — eqspl ikaciis numeracia saerTo farTobi


bina-1 / 116.9 m² / 17.2 m² — binis numeracia farTi Sidakonturze sazafxul o farTi

1-1 — Wril is xazi

N

0 1 2 3 4 5 6 7 8 9 10

k2-is saangariSo farTi - 443.0+2.0=445.0 m²

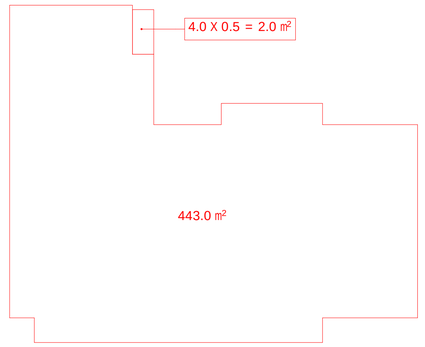

proeqtis saxel wodeba

q. Tbil isSi, vake-saburTal os r-nSi, budapeStis l Sesaxvevi #8-Si (nak. #005/055) mraval biniani sacxovrebel i sax l is koreqtirebis proeqti

S.p.s. "T.s. development i"
q. Tbil isi, vake-saburTal os raioni, budapeStis l Ses. #6 da #8
tel.: 599 55 19 51
el-fosta: giodatbar@yahoo.com

Tanamdeboba	gvari	xel mowera	TariRi
direqtori	g. musaSvil i		
proeq. avtori	n. sixarul iZe		
daamuSava	n. sixarul iZe		
masStabi	1:100	Il sarTul is gegma +3.50 niSnul ze	
TariRi			
stadia		furclebi	furceli
proeqti		28	a-04



eqsp l ikacia:

1. sadarbazo
2. sacxovrebel i bina

sar Tul is teqnikur-ekonomikuri maCvenebl ebi:

ganaSenianebis intensivobis far Tobi - 445.0 m²

sar Tul is saer To far Ti - 465.2 m²
maT So ris:
sadarbazos far Ti - 27.7 m²
sacxovrebel i binebis far Ti - 375.6 m²
sazafxul o far Ti - 61.9 m²

saTavsis dasaxel eba	far Ti Sidakonturze	sazafxul o far Ti	saer To far Ti
sadarbazo	27.7 m²	-	27.7 m²
bina #5	116.9 m²	17.2 m²	134.1 m²
bina #6	68.8 m²	7.4 m²	76.2 m²
bina #7	98.4 m²	22.3 m²	120.7 m²
bina #8	91.5 m²	15.0 m²	106.5 m²
jami	403.3 m²	61.9 m²	465.2 m²


pir obiTi niSnebi

- nakveTi saz Rvari
- +6.80 — arqiteqturuli niSnuli
- 1 / 27.7 m² — eqspl ikaciis numeracia saer To far Tobi
- bina-1 / 116.9 m² / 17.2 m² — binis numeracia far Ti Sidakonturze sazafxul o far Ti
- 1-1 — Wri l i saxazi

N

0 1 2 3 4 5 6 7 8 9 10

k2-is saangar iSo far Ti - 443.0+2.0=445.0 m²

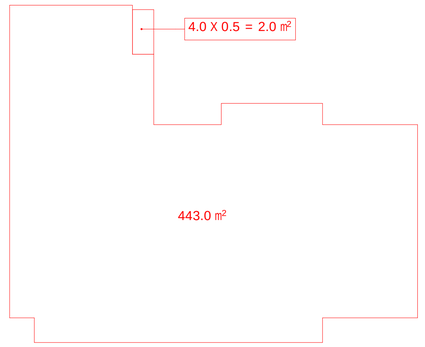

pr oeqtis saxel wo deba


q. Tbi l isSi, vake-sabur Ta l os r-nSi, budapeSti s l Sesaxvevi #8-Si (nak. #005/055) mraval biniani sacxovrebel i sax l is ko reqti rebis pr oeqti

S.p.s. "T.s. devel opmenti"
q. Tbi l isi, vake-sabur Ta l os raioni, budapeSti s l Ses. #6 da #8
tel.: 599 55 19 51
el-fosta: giodatbar@yahoo.com

Tanamdeboba	gvari	xel mowera	TariRi
direqtori	g. musaSvi l i		
proekt. avtori	n. sixarul iZe		
daamuSava	n. sixarul iZe		
masStabi	1:100	III sar Tul is gegma +6.80 niSnul ze	
TariRi			
stadia		furcl ebi	furcel i
proeqti		28	a-05



k2-is saangariSo farTi - 443.0+2.0=445.0 m²

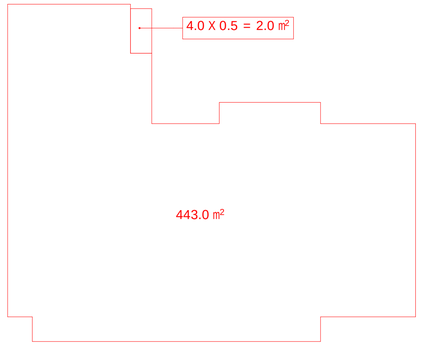

eqsplikacia:

1. sadarbazo
2. sacxovrebeli bina

saTulis teqnikur-ekonomikuri maCveneblebi:


ganaSenianebis intensivobis farTobi - 445.0 m²

saTulis saerTo farTi - 465.2 m²
maTSoris:
sadarbazos farTi - 27.7 m²
sacxovrebeli binebis farTi - 375.6 m²
sazafxulo farTi - 61.9 m²

saTavsis dasaxeleba	farTi Sidakonturze	sazafxulo farTi	saerTo farTi
sadarbazo	27.7 m²	-	27.7 m²
bina #9	116.9 m²	17.2 m²	134.1 m²
bina #10	68.8 m²	7.4 m²	76.2 m²
bina #11	98.4 m²	22.3 m²	120.7 m²
bina #12	91.5 m²	15.0 m²	106.5 m²
jami	403.3 m²	61.9 m²	465.2 m²

pirobiTi niSnebi

- nakveTi sazRvari
- +10.10 — arqiteqturuli niSnuli
- 1 / 27.7 m² — eqsplikaciis numeracia saerTo farTobi
- bina-1 / 116.9 m² / 17.2 m² — binis numeracia farTi Sidakonturze sazafxulo farTi
- 1-1 — Wrili xazi

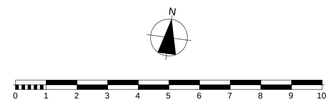

proeqtis saxelwodeba

q. TbilisSi, vake-saburTalosr-nSi, budapeStis lSesaxvevi #8-Si (nak. #005/055) mravalbiniani sacxovrebelisaxlis koreqtirebis proeqti

S.p.s. "T.s. development"
q. Tbilisi, vake-saburTalos raioni, budapeStis lSes. #6 da #8
tel.: 599 55 19 51
el-fosta: giodatbar@yahoo.com

Tanamdeboba	gvari	xelmowera	TariRi
direqtori	g. musaSvili		
proeq. avtori	n. sixaruliZe		
daamuSava	n. sixaruliZe		
masStabi	1:100	IV sarTulis gegma +10.10 niSnulze	
TariRi			
stadia		furclebi	furceli
proeqti		28	a-06

eqspl ikacia:

1. sadarbazo
2. sacxovrebel i bina

saTul is teqnikur-ekonomikuri maCvenebl ebi:

ganaSenianebis intensivobis far Tobi - 445.0 m²

saTul is saerTo far Ti - 465.2 m²
maTSoris:
sadarbazos far Ti - 27.7 m²
sacxovrebel i binebis far Ti - 375.6 m²
sazafxul o far Ti - 61.9 m²

saTavsis dasaxel eba	far Ti Sidakonturze	sazafxul o far Ti	saerTo far Ti
sadarbazo	27.7 m²	-	27.7 m²
bina #13	116.9 m²	17.2 m²	134.1 m²
bina #14	68.8 m²	7.4 m²	76.2 m²
bina #15	98.4 m²	22.3 m²	120.7 m²
bina #16	91.5 m²	15.0 m²	106.5 m²
jami	403.3 m²	61.9 m²	465.2 m²

pirobiTi niSnebi

- nakveTis sazRvari
- +13.40 — arqiteqturuli niSnuli
- 1 / 27.7 m² — eqspl ikaciis numeracia saerTo far Tobi
- bina-1 / 116.9 m² / 17.2 m² — binis numeracia far Tis Sidakonturze sazafxul o far Ti
- 1-1 — Wril is xazi



proeqtis saxel wodeba

q. TbilisSi, vake-saburTalos r-nSi, budapeStis lSesaxvevi #8-Si (nak. #005/055) mravalbiniani sacxovrebel isaxl is koreqtirebis proeqti

S.p.s. "T.s. development i"
q. Tbil isi, vake-saburTalos raioni, budapeStis lSes. #6 da #8
tel.: 599 55 19 51
el-fosta: giodatbar@yahoo.com

Tanamdeboba	gvari	xelmowera	TariRi
direqtori	g. musaSvili		
proeq. avtori	n. sixarul iZe		
daamuSava	n. sixarul iZe		
masStabi	1:100	vsarTul is gegma +13.40 niSnul ze	
TariRi			
stadia		furclebi	furceli
proeqti		28	a-07



eqspl ikacia:

1. sadarbazo
2. sacxovrebeli bina

saTulis teqnikur-ekonomikuri maCvenebl ebi:


ganaSenianebis intensivobis farTobi - 445.0 m²

saTulis saerTo farTi - 465.2 m²
maTSoris:
sadarbazos farTi - 27.7 m²
sacxovrebeli binebis farTi - 375.6 m²
sazafxulo farTi - 61.9 m²


saTavsis dasaxeleba	farTi Sidakonturze	sazafxulo farTi	saerTo farTi
sadarbazo	27.7 m²	-	27.7 m²
bina #17	116.9 m²	17.2 m²	134.1 m²
bina #18	68.8 m²	7.4 m²	76.2 m²
bina #19	98.4 m²	22.3 m²	120.7 m²
bina #20	91.5 m²	15.0 m²	106.5 m²
jami	403.3 m²	61.9 m²	465.2 m²

pirobiTi niSnebi

- nakveTis sazRvari
- +16.70 — arqiteqturuli niSnuli
- 1 / 27.7 m² — eqspl ikaciis numeracia saerTo farTobi
- bina-1 / 116.9 m² / 17.2 m² — binis numeracia farTi Sidakonturze sazafxulo farTi
- 1-1 — Wrili sxazi

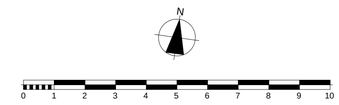

k2-is saangariSo farTi - 443.0+2.0=445.0 m²

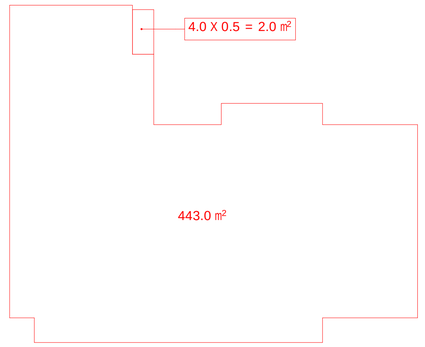

proeqtis saxelwodeba

q. TbilisSi, vake-sabur Talos r-nSi, budapeStis lSesaxvevi #8-Si (nak. #005/055) mravalbiniani sacxovrebeli saxlis koreqtirebis proeqti

S.p.s. "T.s. development i"
q. Tbilisi, vake-sabur Talos raioni, budapeStis lSes. #6 da #8
tel.: 599 55 19 51
el-fosta: giodatbar@yahoo.com

Tanamdeboba	gvari	xelmowera	TariRi
direqtori	g. musaSvili		
proeq. avtori	n. sixaruliZe		
daamuSava	n. sixaruliZe		
masStabi	1:100	VlsarTulis gegma +16.70 niSnulze	
TariRi			
stadia		furclebi	furceli
proeqti		28	a-08



eqspl ikacia:

1. sadarbazo
2. sacxovrebeli bina

saTulis teqnikur-ekonomikuri maCvenebl ebi:


ganaSenianebis intensivobis farTobi - 445.0 m²

saTulis saerTo farTi - 465.2 m²
maTSoris:
sadarbazos farTi - 27.7 m²
sacxovrebeli binebis farTi - 375.6 m²
sazafxulo farTi - 61.9 m²


saTavsis dasaxeleba	farTi Sidakonturze	sazafxulo farTi	saerTo farTi
sadarbazo	27.7 m²	-	27.7 m²
bina #21	116.9 m²	17.2 m²	134.1 m²
bina #22	68.8 m²	7.4 m²	76.2 m²
bina #23	98.4 m²	22.3 m²	120.7 m²
bina #24	91.5 m²	15.0 m²	106.5 m²
jami	403.3 m²	61.9 m²	465.2 m²

pirobiTi niSnebi

- nakveTis sazRvari
- +20.00 — arqiteqturuli niSnuli
- 1 / 27.7 m² — eqsplikaciis numeracia saerTo farTobi
- bina-1 / 116.9 m² / 17.2 m² — binis numeracia farTi Sidakonturze sazafxulo farTi
- 1-1 — Wrilis xazi

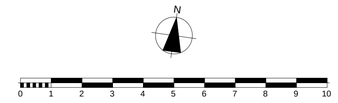

k2-is saangariSo farTi - 443.0+2.0=445.0 m²

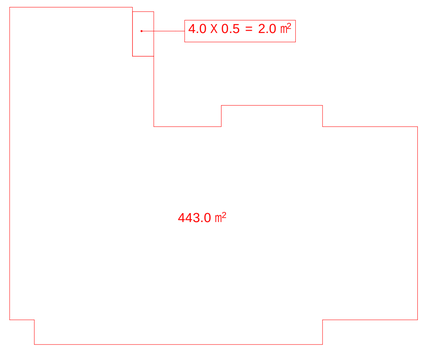

proeqtis saxelwodeba

q. TbilisSi, vake-sabur Talos r-nSi, budapeStis lSesaxvevi #8-Si (nak. #005/055) mravalbiniani sacxovrebelisaxlis koreqtirebis proeqti

S.p.s. "T.s. development i"
q. Tbilisi, vake-sabur Talos raioni, budapeStis lSes. #6 da #8
tel.: 599 55 19 51
el-fosta: giodatbar@yahoo.com

Tanamdeboba	gvari	xelmowera	TariRi
direqtori	g. musaSvili		
proeq. avtori	n. sixaruliZe		
daamuSava	n. sixaruliZe		
masStabi	1:100	VII sarTulis gegma +20.00 niSnulze	
TariRi			
stadia		furclebi	furceli
proeqti		28	a-09



eqsplikacia:

1. sadarbazo
2. sacxovrebeli bina

saTulis teqnikur-ekonomikuri maCveneblebi:


ganaSenianebis intensivobis farTobi - 445.0 m²

saTulis saerTo farTi - 465.2 m²
maTSoris:
sadarbazos farTi - 27.7 m²
sacxovrebeli binebis farTi - 375.6 m²
sazafxulo farTi - 61.9 m²


saTavsis dasaxeleba	farTi Sidakonturze	sazafxulo farTi	saerTo farTi
sadarbazo	27.7 m²	-	27.7 m²
bina #25	116.9 m²	17.2 m²	134.1 m²
bina #26	68.8 m²	7.4 m²	76.2 m²
bina #27	98.4 m²	22.3 m²	120.7 m²
bina #28	91.5 m²	15.0 m²	106.5 m²
jami	403.3 m²	61.9 m²	465.2 m²

pirobiTi niSnebi

- nakveTis sazRvari
- +23.30 — arqiteqturuli niSnuli
- 1 / 27.7 m² — eqsplikaciis numeracia saerTo farTobi
- bina-1 / 116.9 m² / 17.2 m² — binis numeracia farTi Sidakonturze sazafxulo farTi
- 1-1 — Wrili xazi

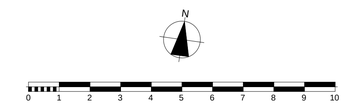

k2-is saangariSo farTi - 443.0+2.0=445.0 m²

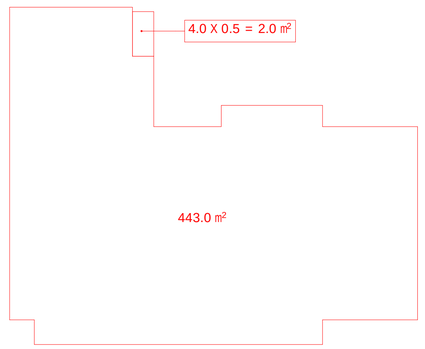

proeqtis saxelwodeba

q. TbilisSi, vake-saburTalosr-nSi, budapeStis lSesaxvevi #8-Si (nak. #005/055) mravalbiniani sacxovrebelisaxlis koreqtirebis proeqti

S.p.s. "T.s. development"
q. Tbilisi, vake-saburTalos raioni, budapeStis lSes. #6 da #8
tel.: 599 55 19 51
el-fosta: giodatbar@yahoo.com

Tanamdeboba	gvari	xelmowera	TariRi
direqtori	g. musaSvili		
proeq. avtori	n. sixaruliZe		
daamuSava	n. sixaruliZe		
masStabi	1:100	VIII sarTulis gegma +23.30 niSnulze	
TariRi			
stadia		furclebi	furceli
proeqti		28	a-10



eqsp l ikacia:

1. sadarbazo
2. sacxovrebel i bina

sar Tul is teqnikur-ekonomikuri maCvenebl ebi:

ganaSenianebis intensivobis far Tobi - 445.0 m²

sar Tul is saer To far Ti - 465.2 m²
maT So ris:
sadarbazos far Ti - 27.7 m²
sacxovrebel i binebis far Ti - 375.6 m²
sazafxul o far Ti - 61.9 m²


saTavsis dasaxel eba	far Ti Sidakonturze	sazafxul o far Ti	saer To far Ti
sadarbazo	27.7 m²	-	27.7 m²
bina #29	116.9 m²	17.2 m²	134.1 m²
bina #30	68.8 m²	7.4 m²	76.2 m²
bina #31	98.4 m²	22.3 m²	120.7 m²
bina #32	91.5 m²	15.0 m²	106.5 m²
jami	403.3 m²	61.9 m²	465.2 m²

pir obiTi niSnebi

- nakveTis saz Rvar i
- +26.60 — arqiteqturul i niSnul i
- 1 / 27.7 m² — eqspl ikaciis numeracia saer To far Tobi
- bina-1 / 116.9 m² / 17.2 m² — binis numeracia far Ti Sidakonturze sazafxul o far Ti
- 1-1 — Wril is xazi

0 1 2 3 4 5 6 7 8 9 10

k2-is saangar iSo far Ti - 443.0+2.0=445.0 m²

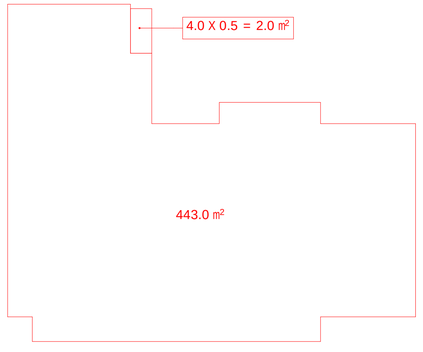

proeqtis saxel wodeba

q. Tbil isSi, vake-sabur Talos r-nSi, budapeSt is l Sesaxvevi #8-Si (nak. #005/055) mraval biniani sacxovrebel i sax l is koreqtirebis proeqti

S.p.s. "T.s. development i"
q. Tbil isi, vake-sabur Talos raioni, budapeSt is l Ses. #6 da #8
tel.: 599 55 19 51
el-fosta: giodatbar@yahoo.com

Tanamdeboba	gvari	xel mowera	TariRi
direqtori	g. musaSvil i		
proeq. avtori	n. sixarul iZe		
daamuSava	n. sixarul iZe		
masStabi	1:100	IX sar Tul is gegma +26.60 niSnul ze	
TariRi			
stadia		furclebi	furceli
proeqti		28	a-11



eqsp l ikacia:

1. sadarbazo
2. sacxovrebel i bina

sar Tul is teqnikur-ekonomikuri maCvenebl ebi:

ganaSenianebis intensivobis far Tobi - 445.0 m²

sar Tul is saer To far Ti - 465.2 m²
maT So ris:
sadarbazos far Ti - 27.7 m²
sacxovrebel i binebis far Ti - 375.6 m²
sazafxul o far Ti - 61.9 m²

saTavsis dasaxel eba	far Ti Sidakonturze	sazafxul o far Ti	saer To far Ti
sadarbazo	27.7 m²	-	27.7 m²
bina #33	116.9 m²	17.2 m²	134.1 m²
bina #34	68.8 m²	7.4 m²	76.2 m²
bina #35	98.4 m²	22.3 m²	120.7 m²
bina #36	91.5 m²	15.0 m²	106.5 m²
jami	403.3 m²	61.9 m²	465.2 m²

pir obiTi niSnebi

nakveTis saz Rvar i

+29.90 — arqiteqturul i niSnul i

1 / 27.7 m² — eqsp l ikaciis numeracia saer To far Tobi


bina-1 / 116.9 m² / 17.2 m² — binis numeracia far Ti Sidakonturze sazafxul o far Ti

1-1 — Wril is xazi

N

0 1 2 3 4 5 6 7 8 9 10

k2-is saangar iSo far Ti - 443.0+2.0=445.0 m²

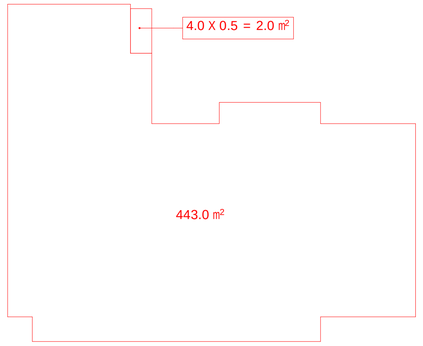



pr oeqtis saxel wo deba

q. Tbil isSi, vake-sabur Talos r-nSi, budapeStis l Sesaxvevi #8-Si (nak. #005/055) mraval biniani sacxovrebel i sax l is ko reqtirebis pr oeqti

S.p.s. "T.s. developmenti"
q. Tbil isi, vake-sabur Talos raioni, budapeStis l Ses. #6 da #8
tel.: 599 55 19 51
el-fosta: giodatbar@yahoo.com

Tanamdeboba	gvari	xel mowera	TariRi
direqtori	g. musaSvili		
proekt. avtori	n. sixarul iZe		
daamuSava	n. sixarul iZe		
masStabi	1:100	X sar Tul is gegma +29.90 niSnul ze	
TariRi			
stadia		furclebi	furceli
proeqti		28	a-12

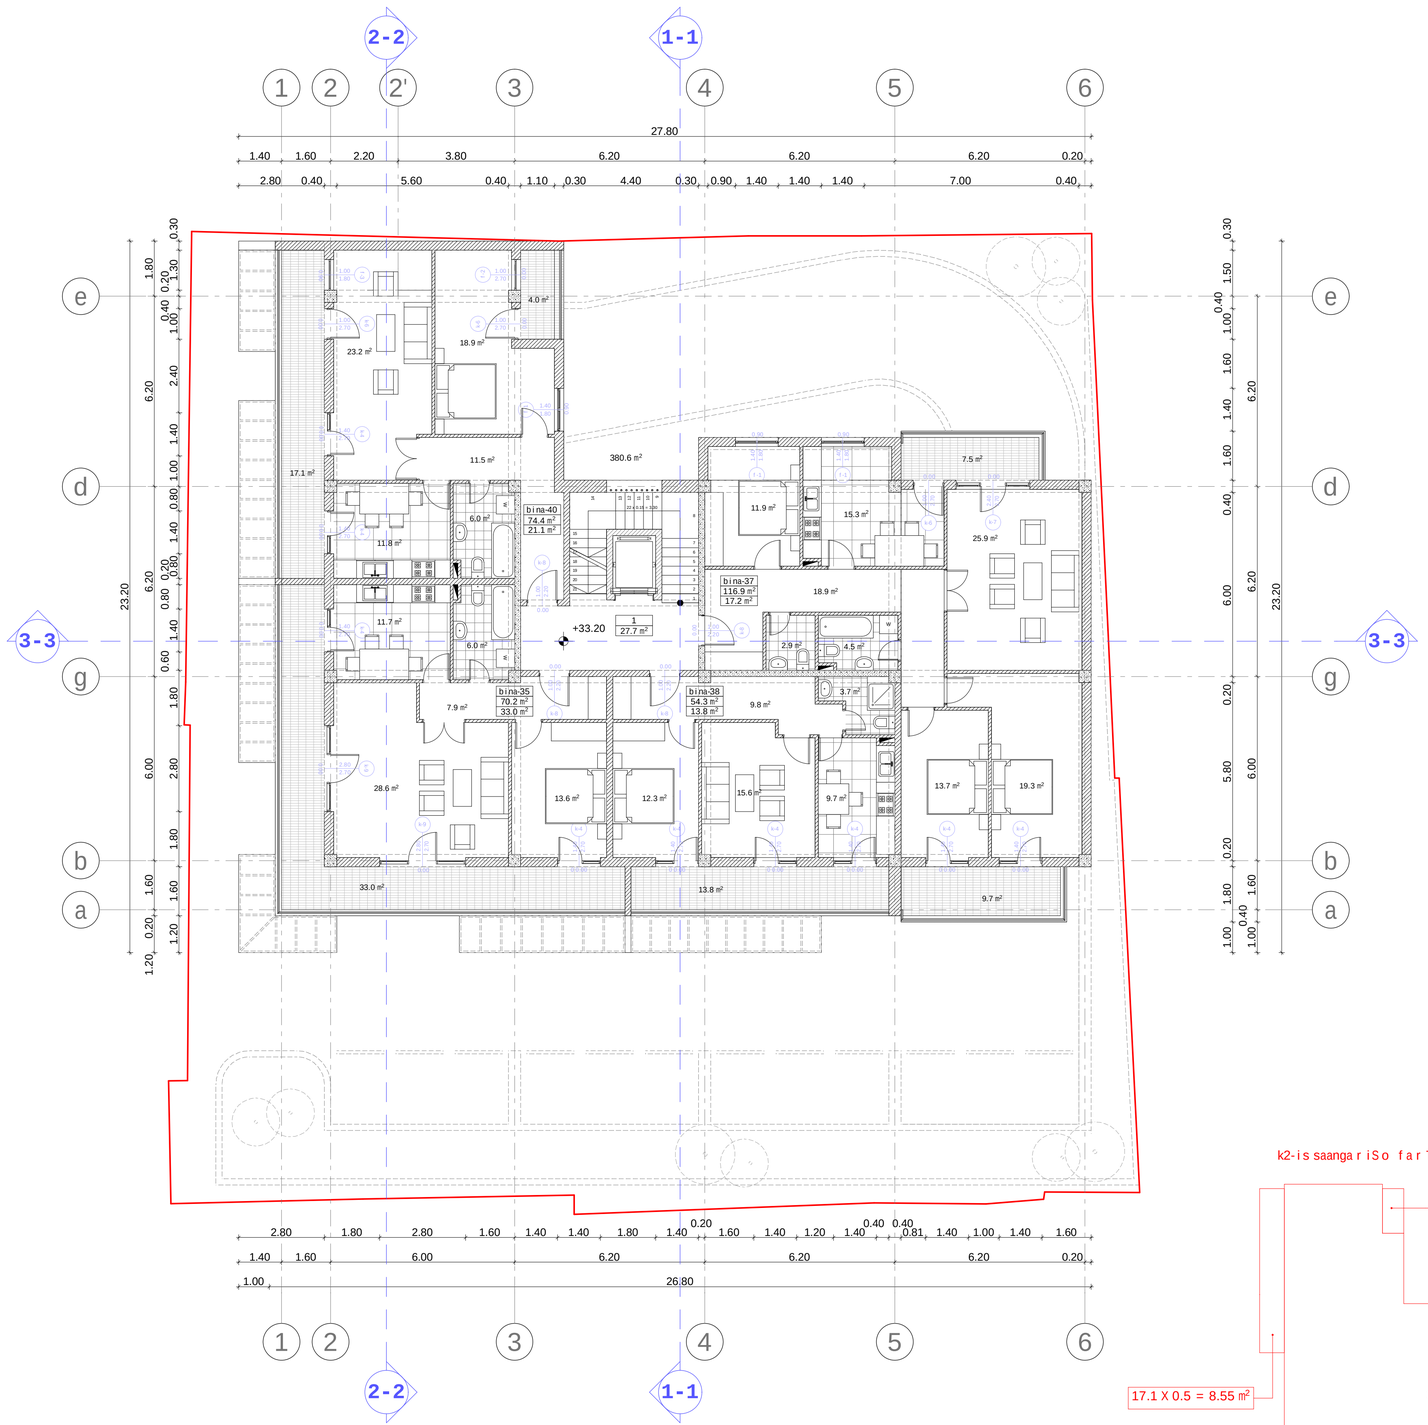

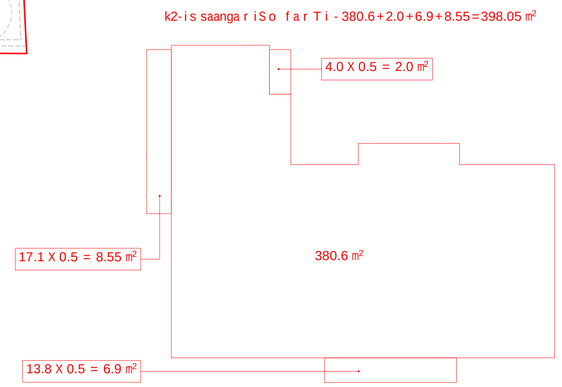

eqsplikacia:

1. sadarbazo
2. sacxovrebeli bina

saTulis teqnikur-ekonomikuri maCveneblebi:

ganaSenianebis intensivobis farTobi - 398.05 m²

saTulis saerTo farTi - 428.6 m²
maTSoris:
sadarbazos farTi - 27.7 m²
sacxovrebeli binebis farTi - 315.8 m²
sazafxulo farTi - 85.1 m²

saTavsis dasaxeleba	farTi Sidakonturze	sazafxulo farTi	saerTo farTi
sadarbazo	27.7 m²	-	27.7 m²
bina #37	116.9 m²	17.2 m²	134.1 m²
bina #38	54.3 m²	13.8 m²	68.1 m²
bina #39	70.2 m²	33.0 m²	103.2 m²
bina #40	74.4 m²	21.1 m²	95.5 m²
jami	443.5 m²	85.1 m²	428.6 m²

pirobiTi niSnebi

- nakveTis sazRvari
- +33.20 — arqiteqturuli niSnuli
- 1 / 27.7 m² — eqsplikaciis numeracia saerTo farTobi
- bina-1 / 116.9 m² / 17.2 m² — binis numeracia farTi Sidakonturze sazafxulo farTi
- 1-1 — Wrilis xazi

N


0 1 2 3 4 5 6 7 8 9 10


proeqtis saxelwodeba

q. TbilisSi, vake-saburTalos r-nSi, budapeStis lSesaxvevi #8-Si (nak. #005/055) mravalbiniani sacxovrebeli saxlis koreqtirebis proeqti

S.p.s. "T.s. development i"
q. Tbilisi, vake-saburTalos raioni, budapeStis lSes. #6 da #8
tel.: 599 55 19 51
el-fosta: giodatbar@yahoo.com

Tanamdeboba	gvari	xelmowera	TariRi
direqtori	g. musaSvili		
proeq. avtori	n. sixaruliZe		
daamuSava	n. sixaruliZe		
masStabi	1:100	XI sarTulis gegma +33.20 niSnulze	
TariRi			
stadia		furclebi	furceli
proeqti		28	a-13

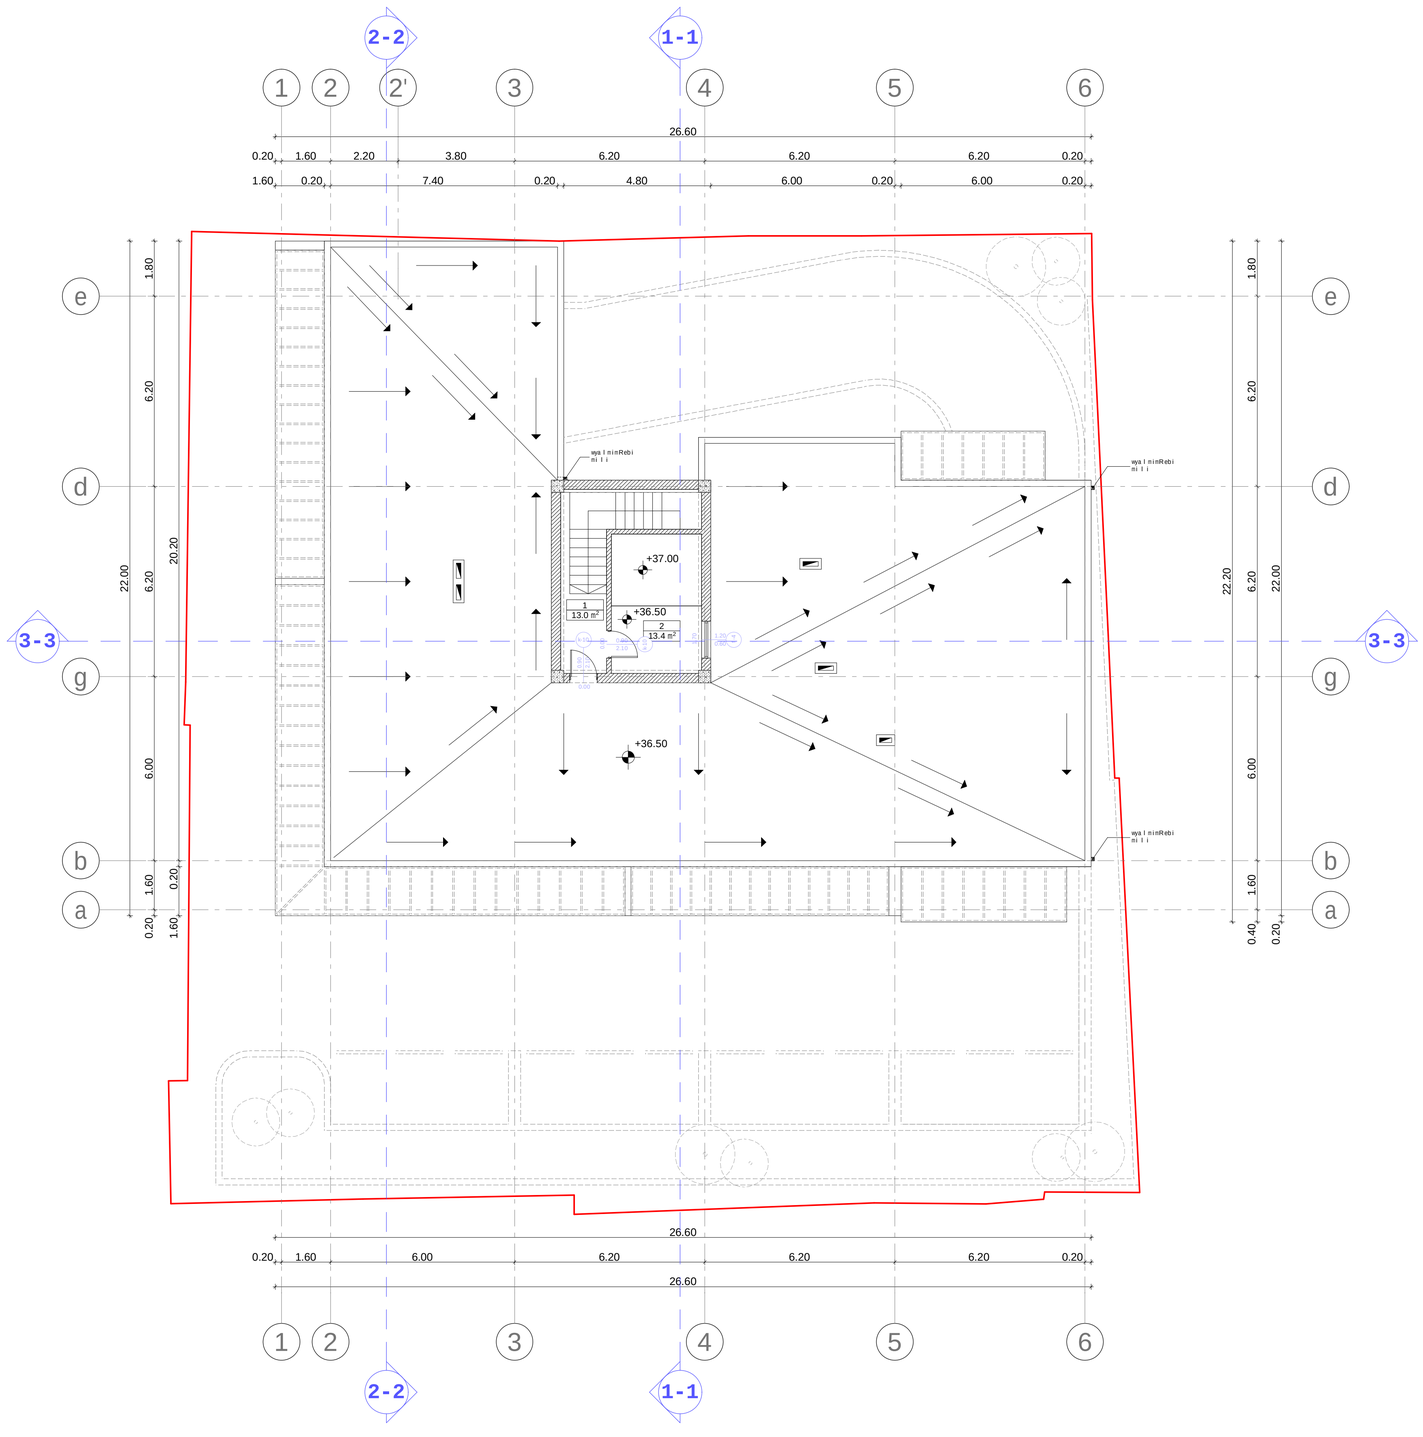
2-2
1-1
1
2
2'
3
4
5
6
26.60
0.20
1.60
2.20
3.80
6.20
6.20
6.20
0.20
1.60
0.20
7.40
0.20
4.80
6.00
0.20
6.00
0.20
e
d
3-3
g
b
a
1.80
6.20
22.00
20.20
6.00
1.60
0.20
0.20
1.60
22.20
0.40
0.20
wyalinRebi mili
+37.00
+36.50
1
13.0 m²
2
13.4 m²
0.00
0.00
0.00

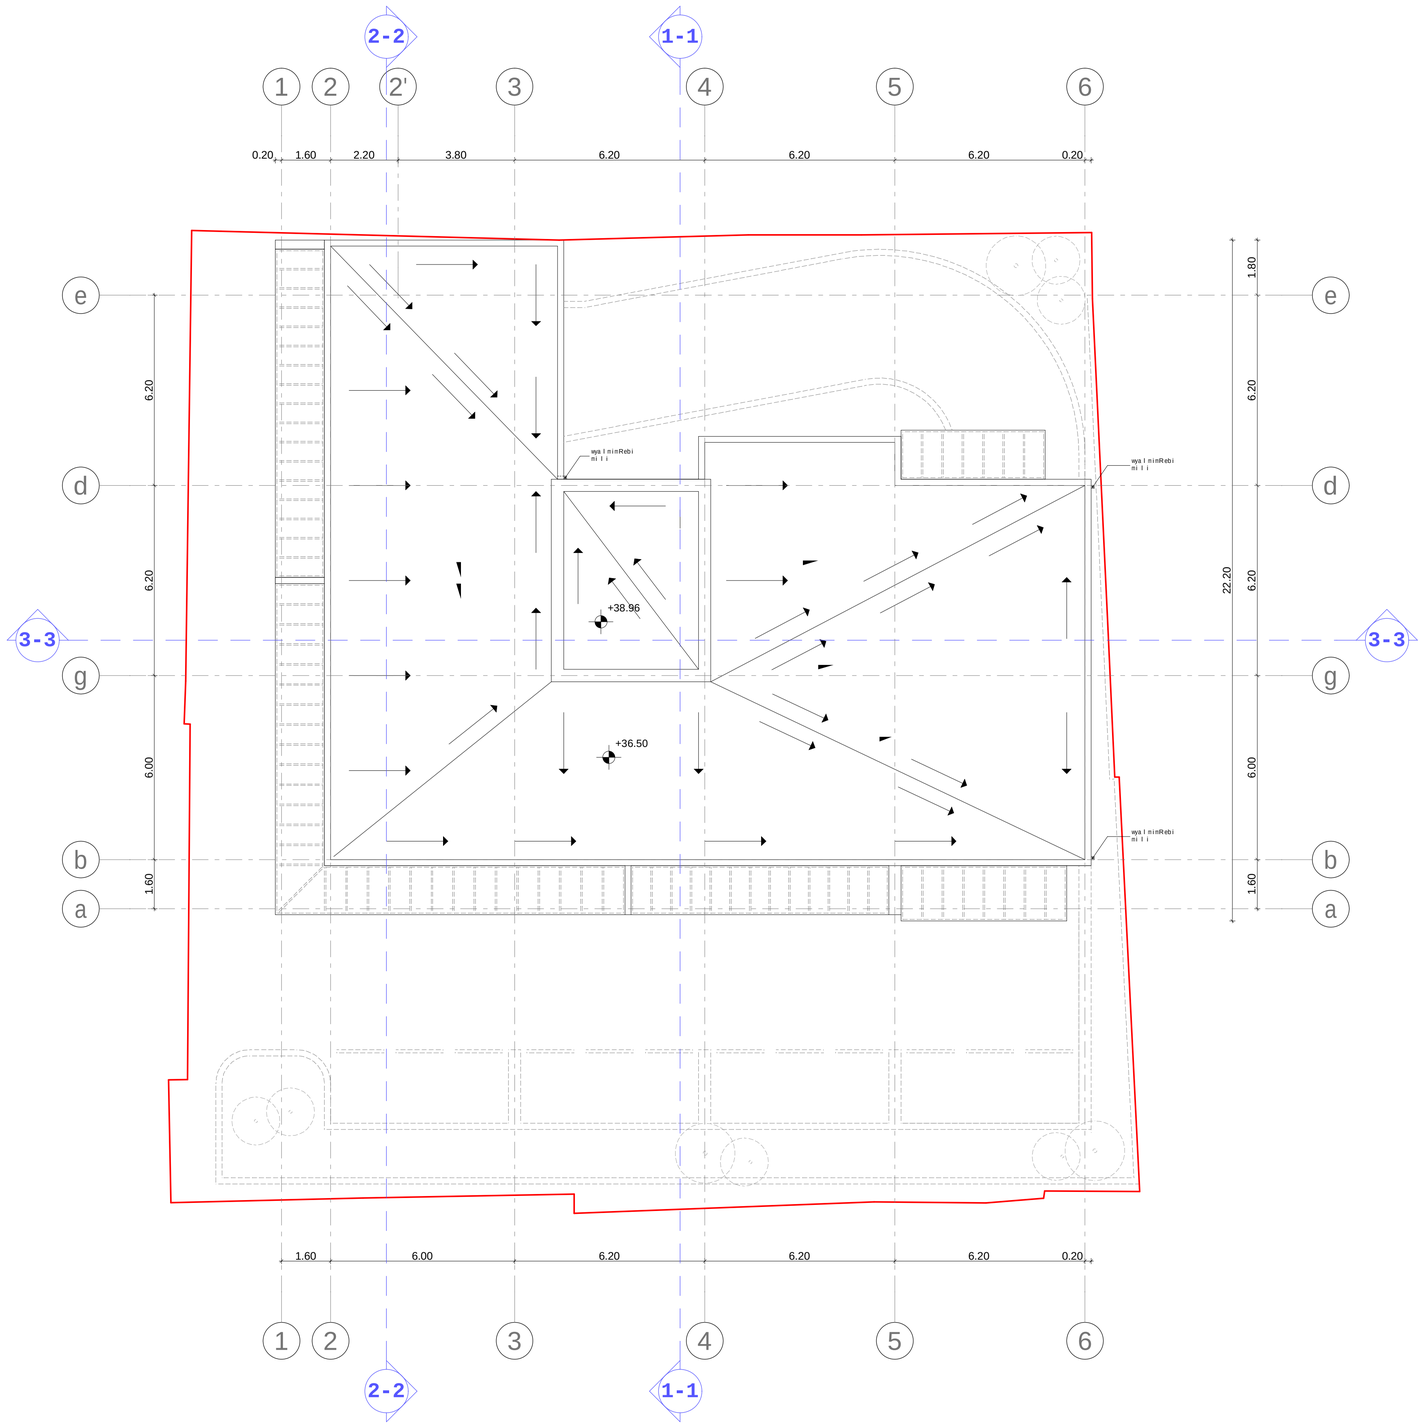

eqsp l ikacia:

pi r obiTi niSnebi

nakveTi s saz Rva r i

+39.80

a r qi teqtu r u l i i niSnu l i

1-1

W r i l i s xaz i

N

0 1 2 3 4 5 6 7 8 9 10

pr oeqtis saxe l wo deba

q. Tbi l isSi, vake-sabur Ta l os r-nSi, budapeSti s l Sesaxvevi #8-Si (nak. #005/055) m r ava l biniani sacxov r ebe l i sax l is ko r eqti r ebis pr oeqti

S.p.s. "T.s. deve l opmenti"

q. Tbi l isi, vake-sabur Ta l os raioni, budapeSti s l Ses. #6 da #8

te l .: 599 55 19 51

e l - f osta: giodatbar@yahoo.com

Tanamdeboba	gvar i	xe l mowera	Ta r iRi
d i reqto r i	g. musaSvi l i		
pr oeq. avto r i	n. sixa r u l iZe		
daamuSava	n. sixa r u l iZe		
masStabi	1:100	saxu r avis gegma +38.96 niSnu l ze	
Ta r iRi			
s t a d i a		fu r c l ebi	fu r ce l i
pr oeqti		28	a-15