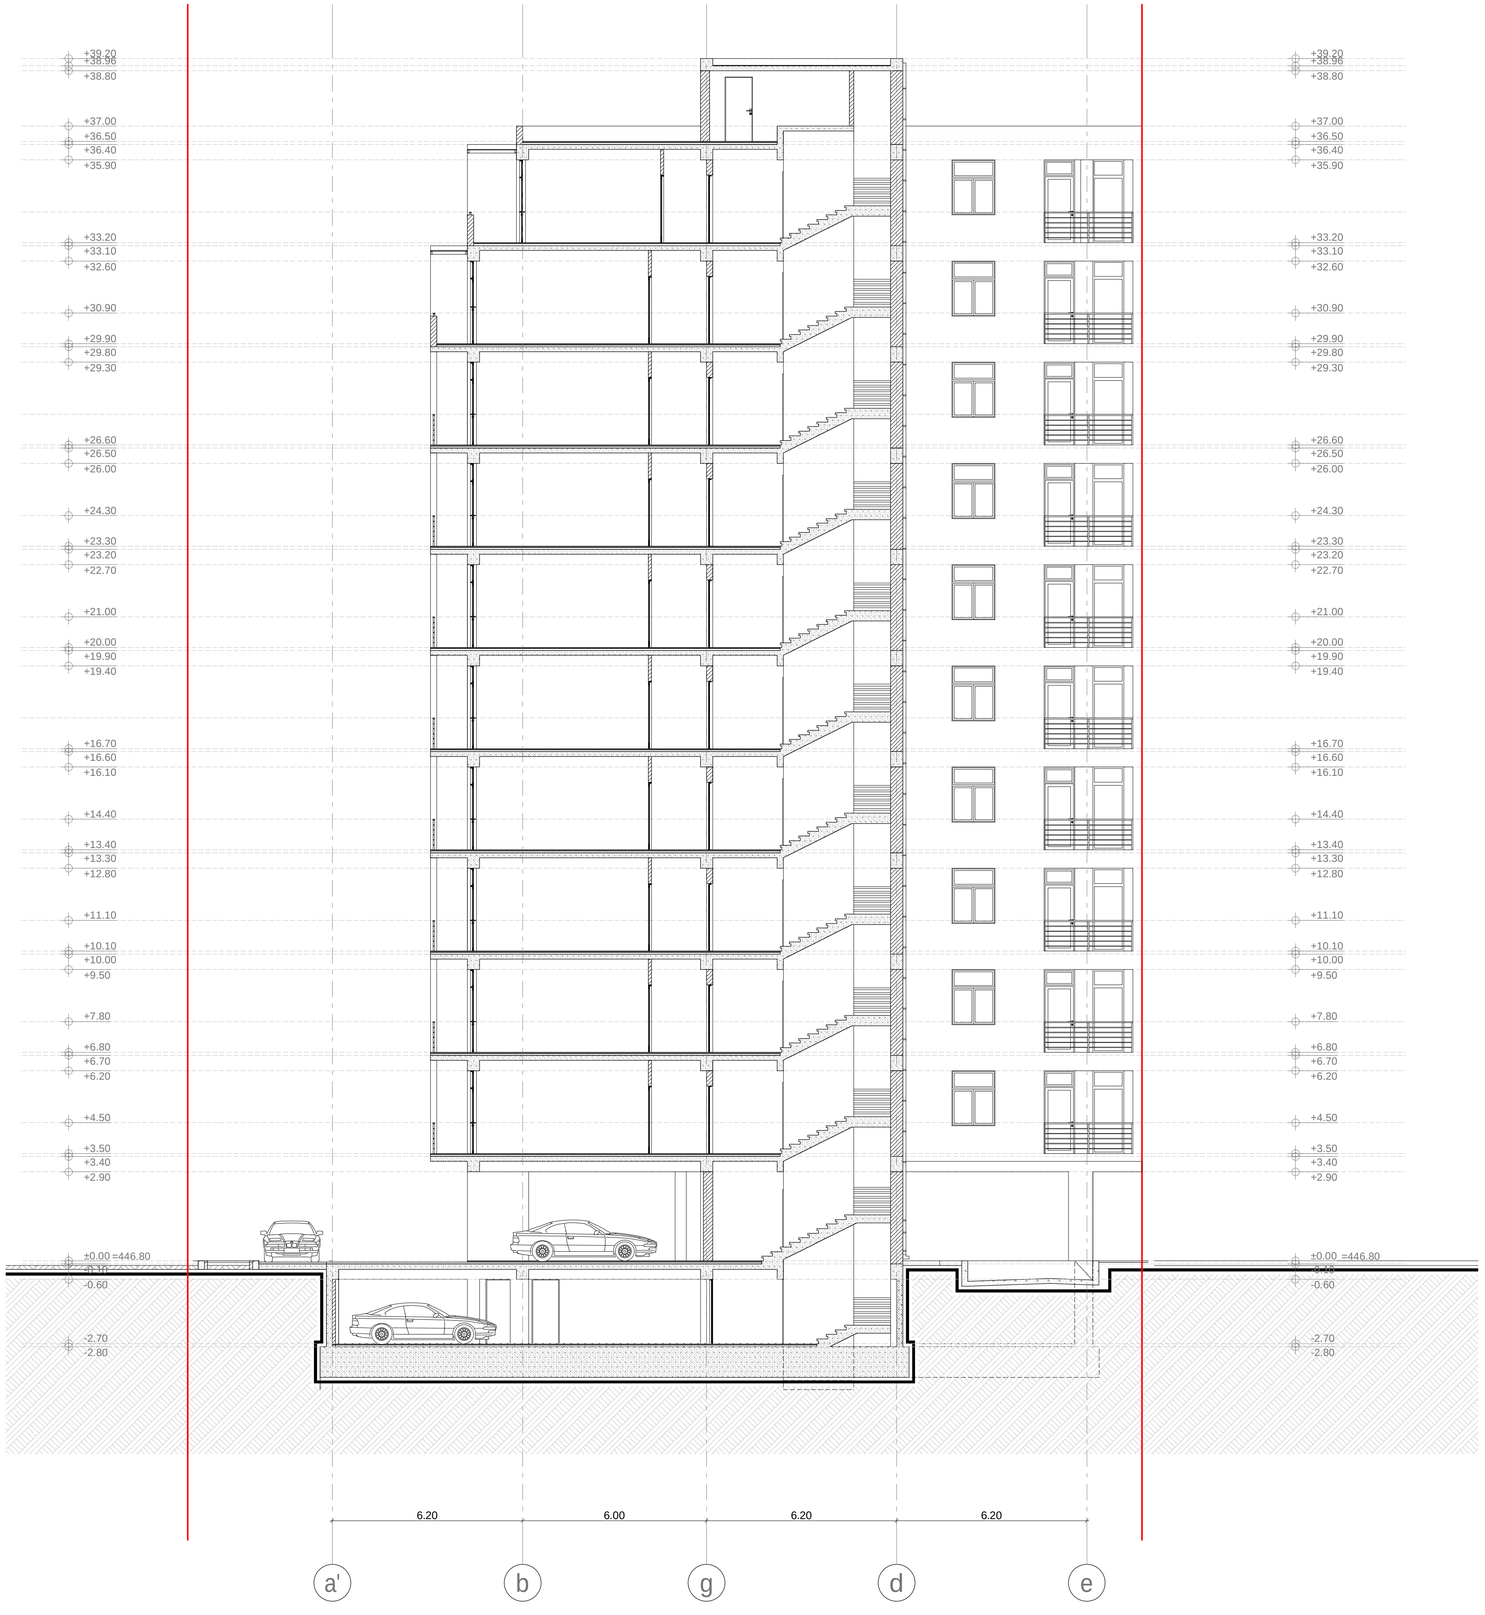

eqspl ikacia:

pirobiTiniSnebi

nakveTis sazRvari

+3.50 arqiteqturuliniSnuli

0 1 2 3 4 5 6 7 8 9 10

proeqtis saxelwodeba

q. TbilisSi, vake-saburTalosr-nSi, budapeStis lSesaxvevi #8-Si (nak. #005/055) mravalbiniani sacxovrebelisaxlis koreqtirebis proeqti

S.p.s. "T.s. development i"
q. Tbilisi, vake-saburTalos raioni, budapeStis lSes. #6 da #8
tel.: 599 55 19 51
el-fosta: giodatbar@yahoo.com

Tanamdeboba	gvari	xelmowera	TariRi
direqtori	g. musaSvili		
proeq. avtori	n. sixaruliZe		
daamuSava	n. sixaruliZe		
masStabi	1:100	Wrili 1-1	
TariRi			
stadia		furclebi	furceli
proeqti		28	a-16

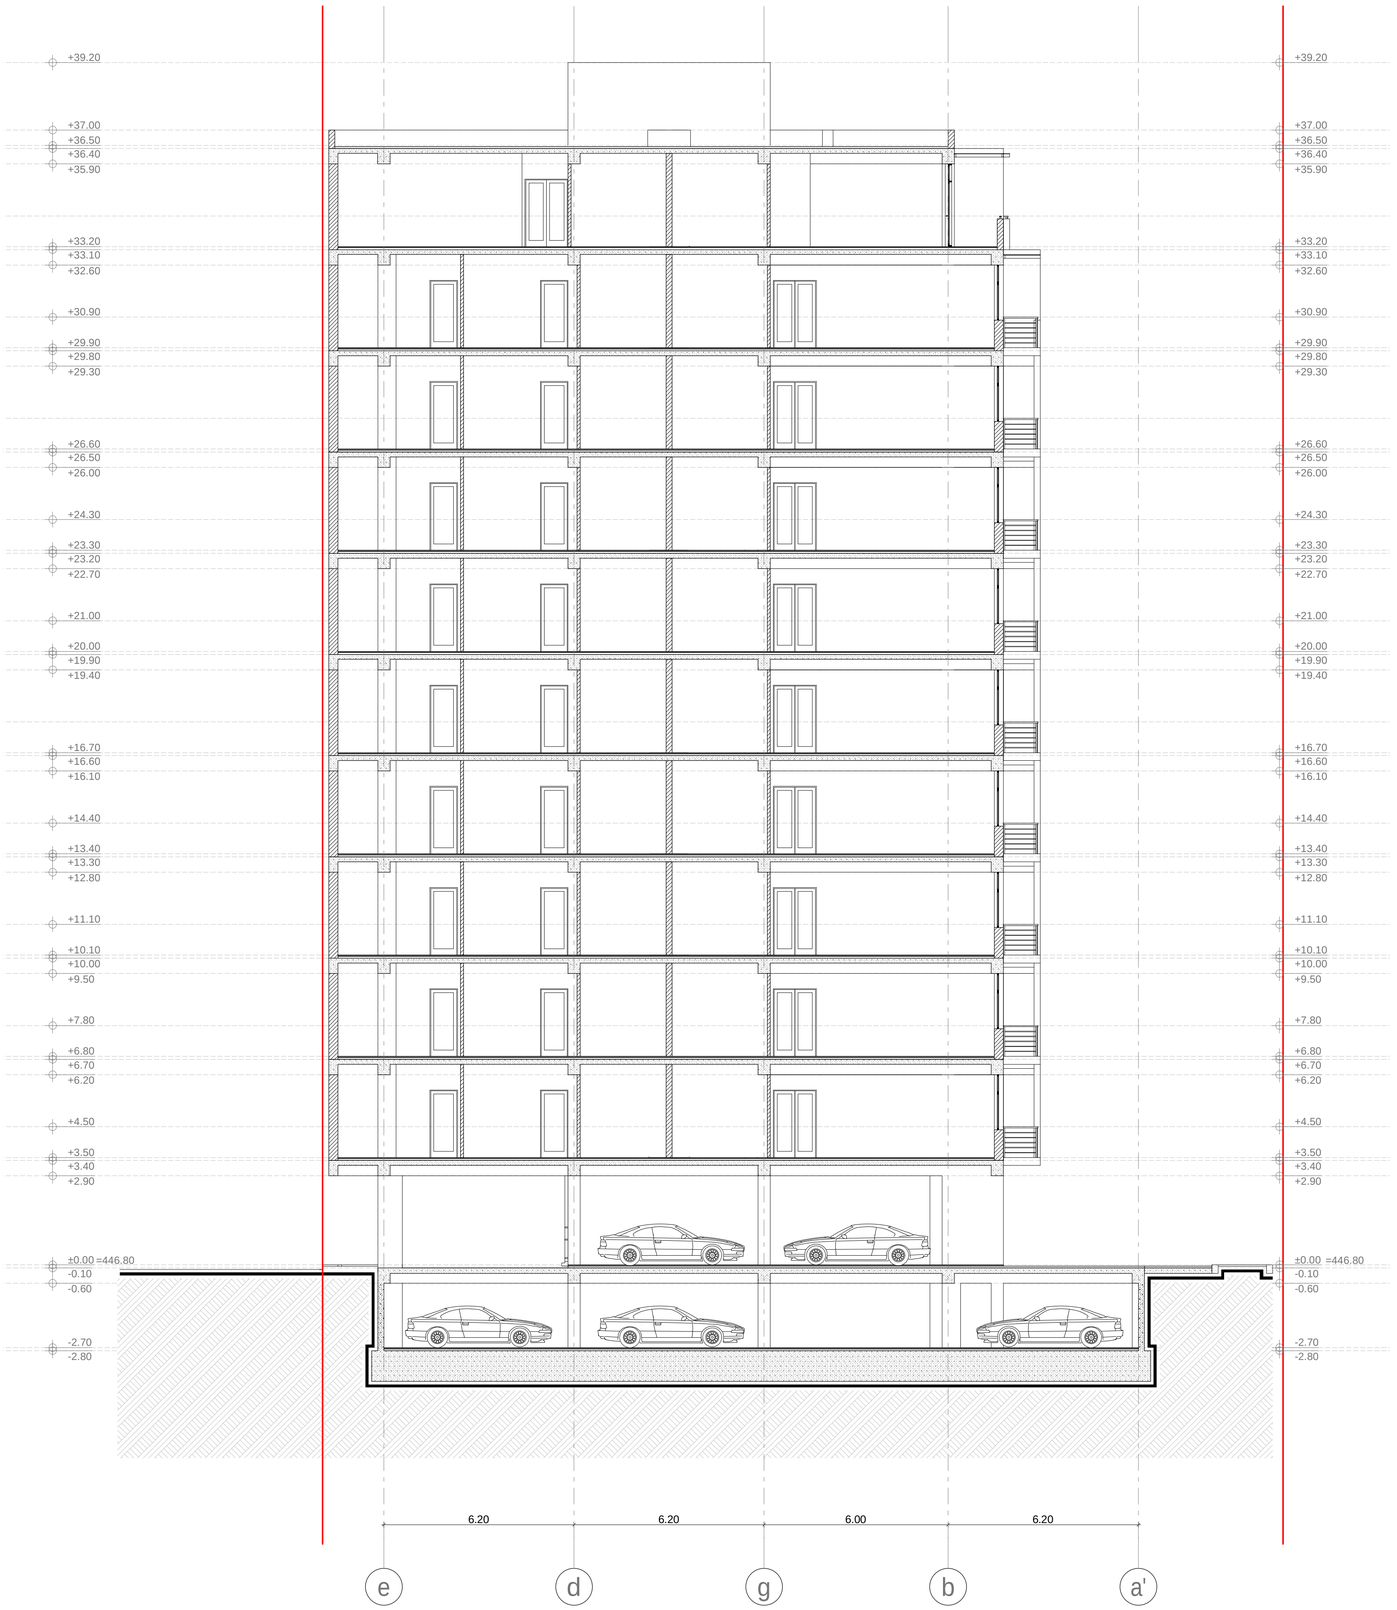

eqsplikacia:

pirobiTiniSnebi

nakveTis sazRvari

+3.50 arqiteqturuliniSnuli

0 1 2 3 4 5 6 7 8 9 10

proeqtis saxelwodeba

q. TbilisSi, vake-saburTalosr-nSi, budapeStisl Sesaxvevi #8-Si (nak. #005/055) mravalbiniani sacxovrebelisaxlis koreqtirebis proeqti

S.p.s. "T.s. development i"
q. Tbilisi, vake-saburTalos raioni, budapeStisl Ses. #6 da #8
tel.: 599 55 19 51
el-fosta: giodatbar@yahoo.com

Tanamdeboba	gvari	xelmowera	TariRi
direqtori	g. musaSvili		
proeq. avtori	n. sixaruliZe		
daamuSava	n. sixaruliZe		
masStabi	1:100	Wrili 2-2	
TariRi			
stadia		furclebi	furceli
proeqti		28	a-17

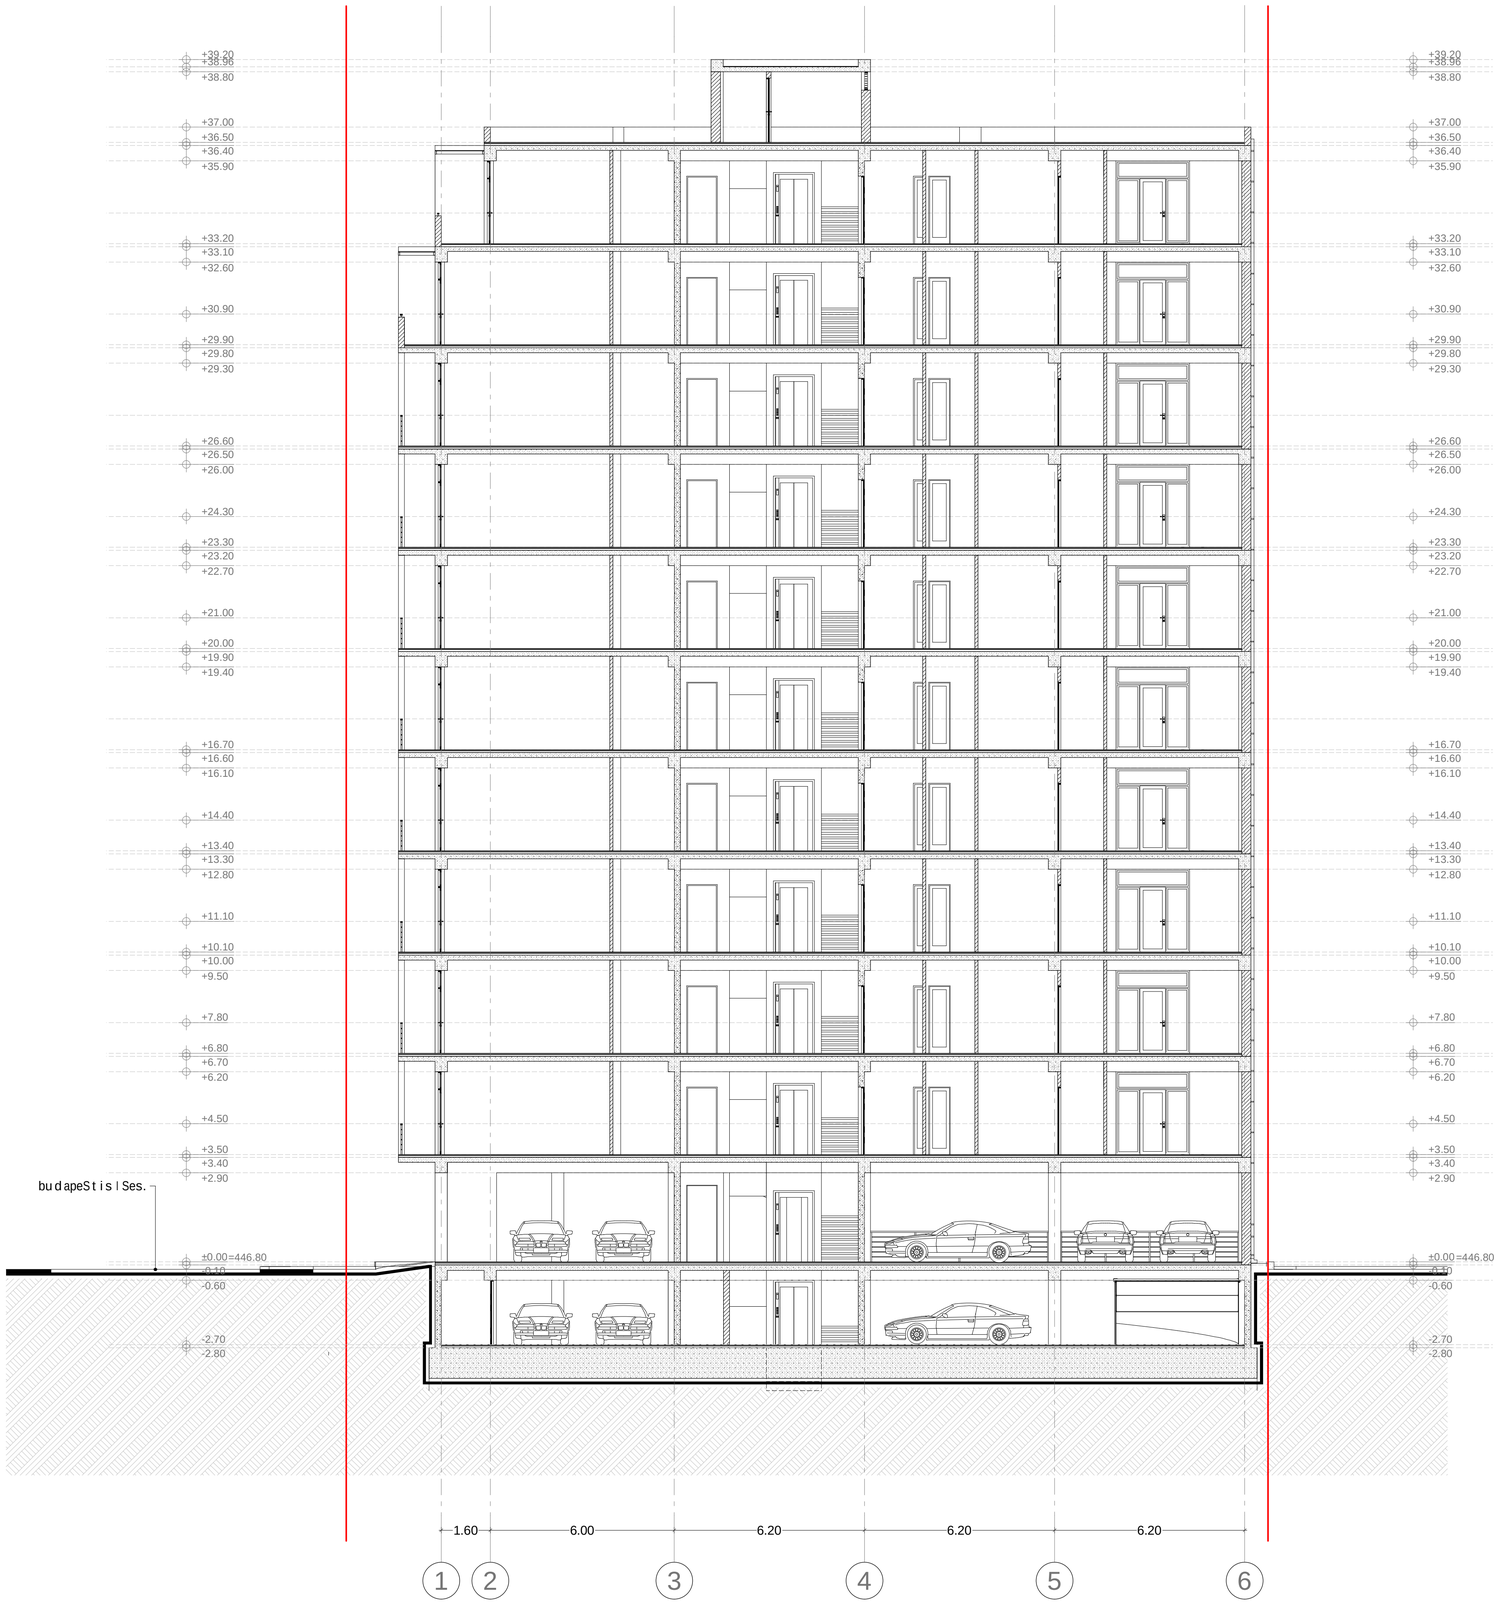

eqsp l ikacia:

p i r o b i T i n i S n e b i

nakveT is saz Rvar i

+3.50 arqiteqturuli niSnuli

0 1 2 3 4 5 6 7 8 9 10

p r o e q t i s saxe l wo deba

q. Tbi l isSi, vake-sabur Ta l os r-nSi, budapeSt is l Sesaxvevi #8-Si (nak. #005/055) m r ava l biniani sacxovrebe l i sax l is ko reqt i rebis p r o e q t i

S.p.s. "T.s. deve l opmenti"
q. Tbi l isi, vake-sabur Ta l os raioni, budapeSt is l Ses. #6 da #8
te l .: 599 55 19 51
e l - f osta: giodatbar@yahoo.com

Tanamdeboba	gvari	xe l mowera	Ta r i Ri
d i reqto r i	g. musaSvi l i		
p r o eq. avto r i	n. sixaru l iZe		
daamuSava	n. sixaru l iZe		
masStabi	1:100	W r i l i 3-3	
Ta r i Ri			
s t a d i a		fur c l ebi	fur c e l i
p r o e q t i		28	a-18