სარდაფის მეორე სართულის გეგმა ნიშნულზე -7.70

ექსპლიკაცია

მასშტაბი 1:100

1-34	ინდივიდუალური ავტოსადგომი (**C** ბლოკი)
1-6	ინდივიდუალური ავტოსადგომი (**B** ბლოკი)
1-2	კომერციული ფართი (**C** ბლოკი)
1-5, 5ა	კომერციული ფართი (**A** ბლოკი)

სარდაფის პირველი სართულის გეგმა ნიშნულზე -4.80

1:100

ექსპლიკაცია

35-65	ინდივიდუალური ავტოსადგომი (**C** ბლოკი)
7-14	ინდივიდუალური ავტოსადგომი (**B** ბლოკი)
3-4	კომერციული ფართი (**C** ბლოკი)
6-8, 8ა	კომერციული ფართი (**A** ბლოკი)

ბლოკის ღობე

B ბლოკი

345,0 m2

9 42.2 m2

4 62.0 m2

5 57.0 m2

34.4 m2 6

172.0 m2 7

- 2.00

62.2 1

-1.10

8 41.3 m2

2 20.4 m2

1 20.4 m2

3 58.4 m2

41,0 m2 10

24,3 m2 11

24,4 m2 12

951,6 m2

10ა 29,9 m2

954.1 m2

± 0.00

A ბლოკი

2ა 15.0 მ²

2 25.7 მ²

3 33.0 მ²

15.9 m2 7

22.5 m2 6

12.2 m2 8

56.3 1

4 204.1 მ²

247.7 m2 1

93.1 m2 5

5ა 41.0 m2

12.2 m2 9

პირველი სართულის გეგმა

მასშტაბი 1:100



მეორე სართულის გეგმა

მასშტაბი 1:100

ექსპლიკაცია

1. ლიფტის და ჯიბის ჯვანძი
2. დერეფანი
3. საერთო ოთახი
4. სამზარეულო
5. საძინებელი
6. აბაზანა (ტუალეტი)
7. აივანი



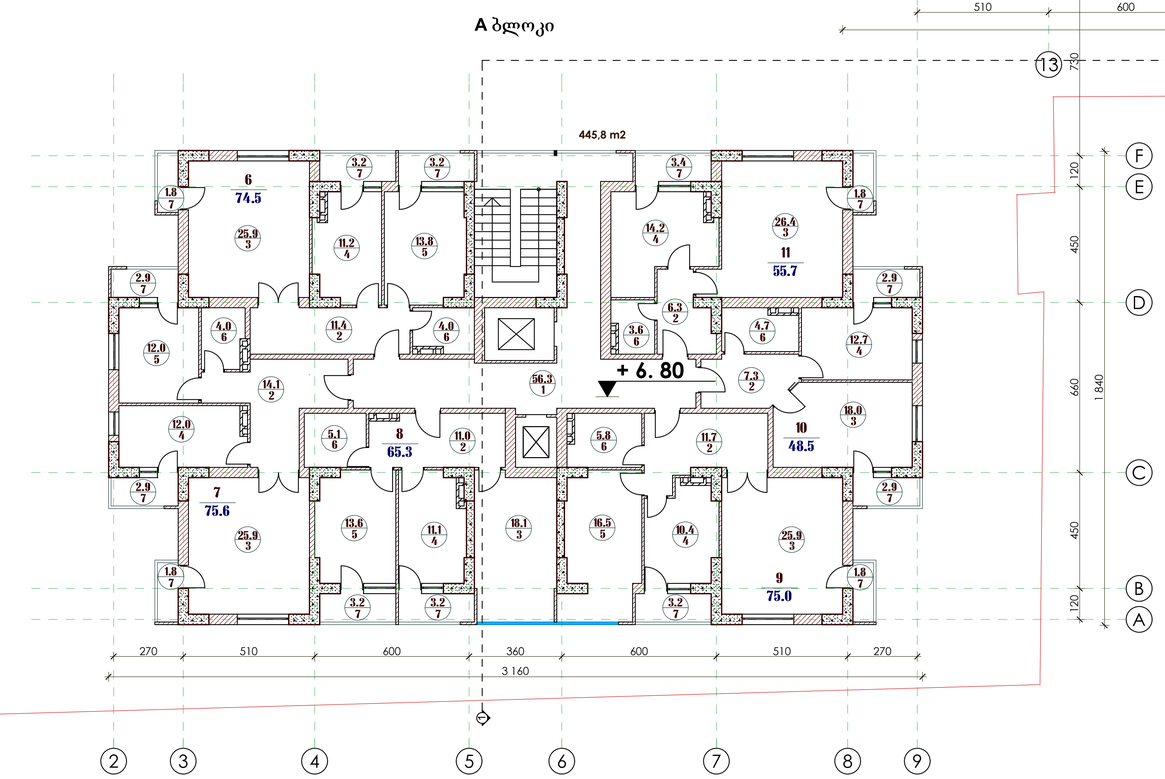

მესამე სართულის გეგმა

1:100

ექსპლიკაცია

1. ლიფტის და პიბის ჯვანძი
2. დერეფანი
3. საერთო ოთახი
4. სამზარეული
5. საძინებელი
6. აბაზანა (ტუალეტი)
7. აივანი



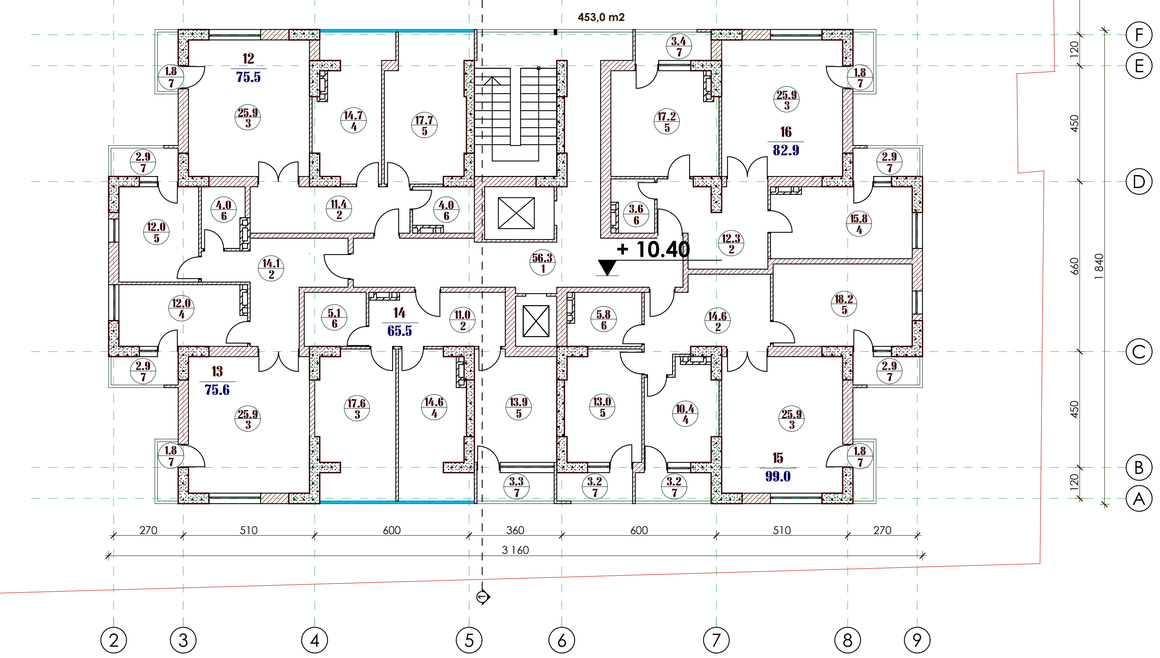

მეოთხე სართულის გეგმა

1:100

ექსპლიკაცია

1. ლიფტის და პიბის ჯვანძი
2. დერეფანი
3. საერთო ოთახი
4. სამზარეული
5. საძინებელი
6. აბაზანა (ტუალეტი)
7. აივანი

მეხუთე სართულის გეგმა

1:100

B ბლოკი

449,4 m2

15 — 98.0
16 — 117.8
17 — 98.1
18 — 83.5

+ 12.30

510 | 600 | 360 | 600 | 510 | 270 — 3 160

120 | 450 | 660 | 450 | 120 — 1 840

L K J I H G

13 14 15 16 17 18

A ბლოკი

449,4 m2

17 — 74.8
18 — 92.5
19 — 42.8
20 — 75.9
21 — 106.0

+ 13.40

270 | 510 | 600 | 360 | 600 | 510 | 270 — 3 160

120 | 450 | 660 | 450 | 120 — 1 840

F E D C B A

2 3 4 5 6 7 8 9

ექსპლიკაცია

1. ლიფტის და პიბის ჯვანძი
2. დერეფანი
3. საერთო ოთახი
4. სამზარეული
5. საძინებელი
6. აბაზანა (ტუალეტი)
7. აივანი

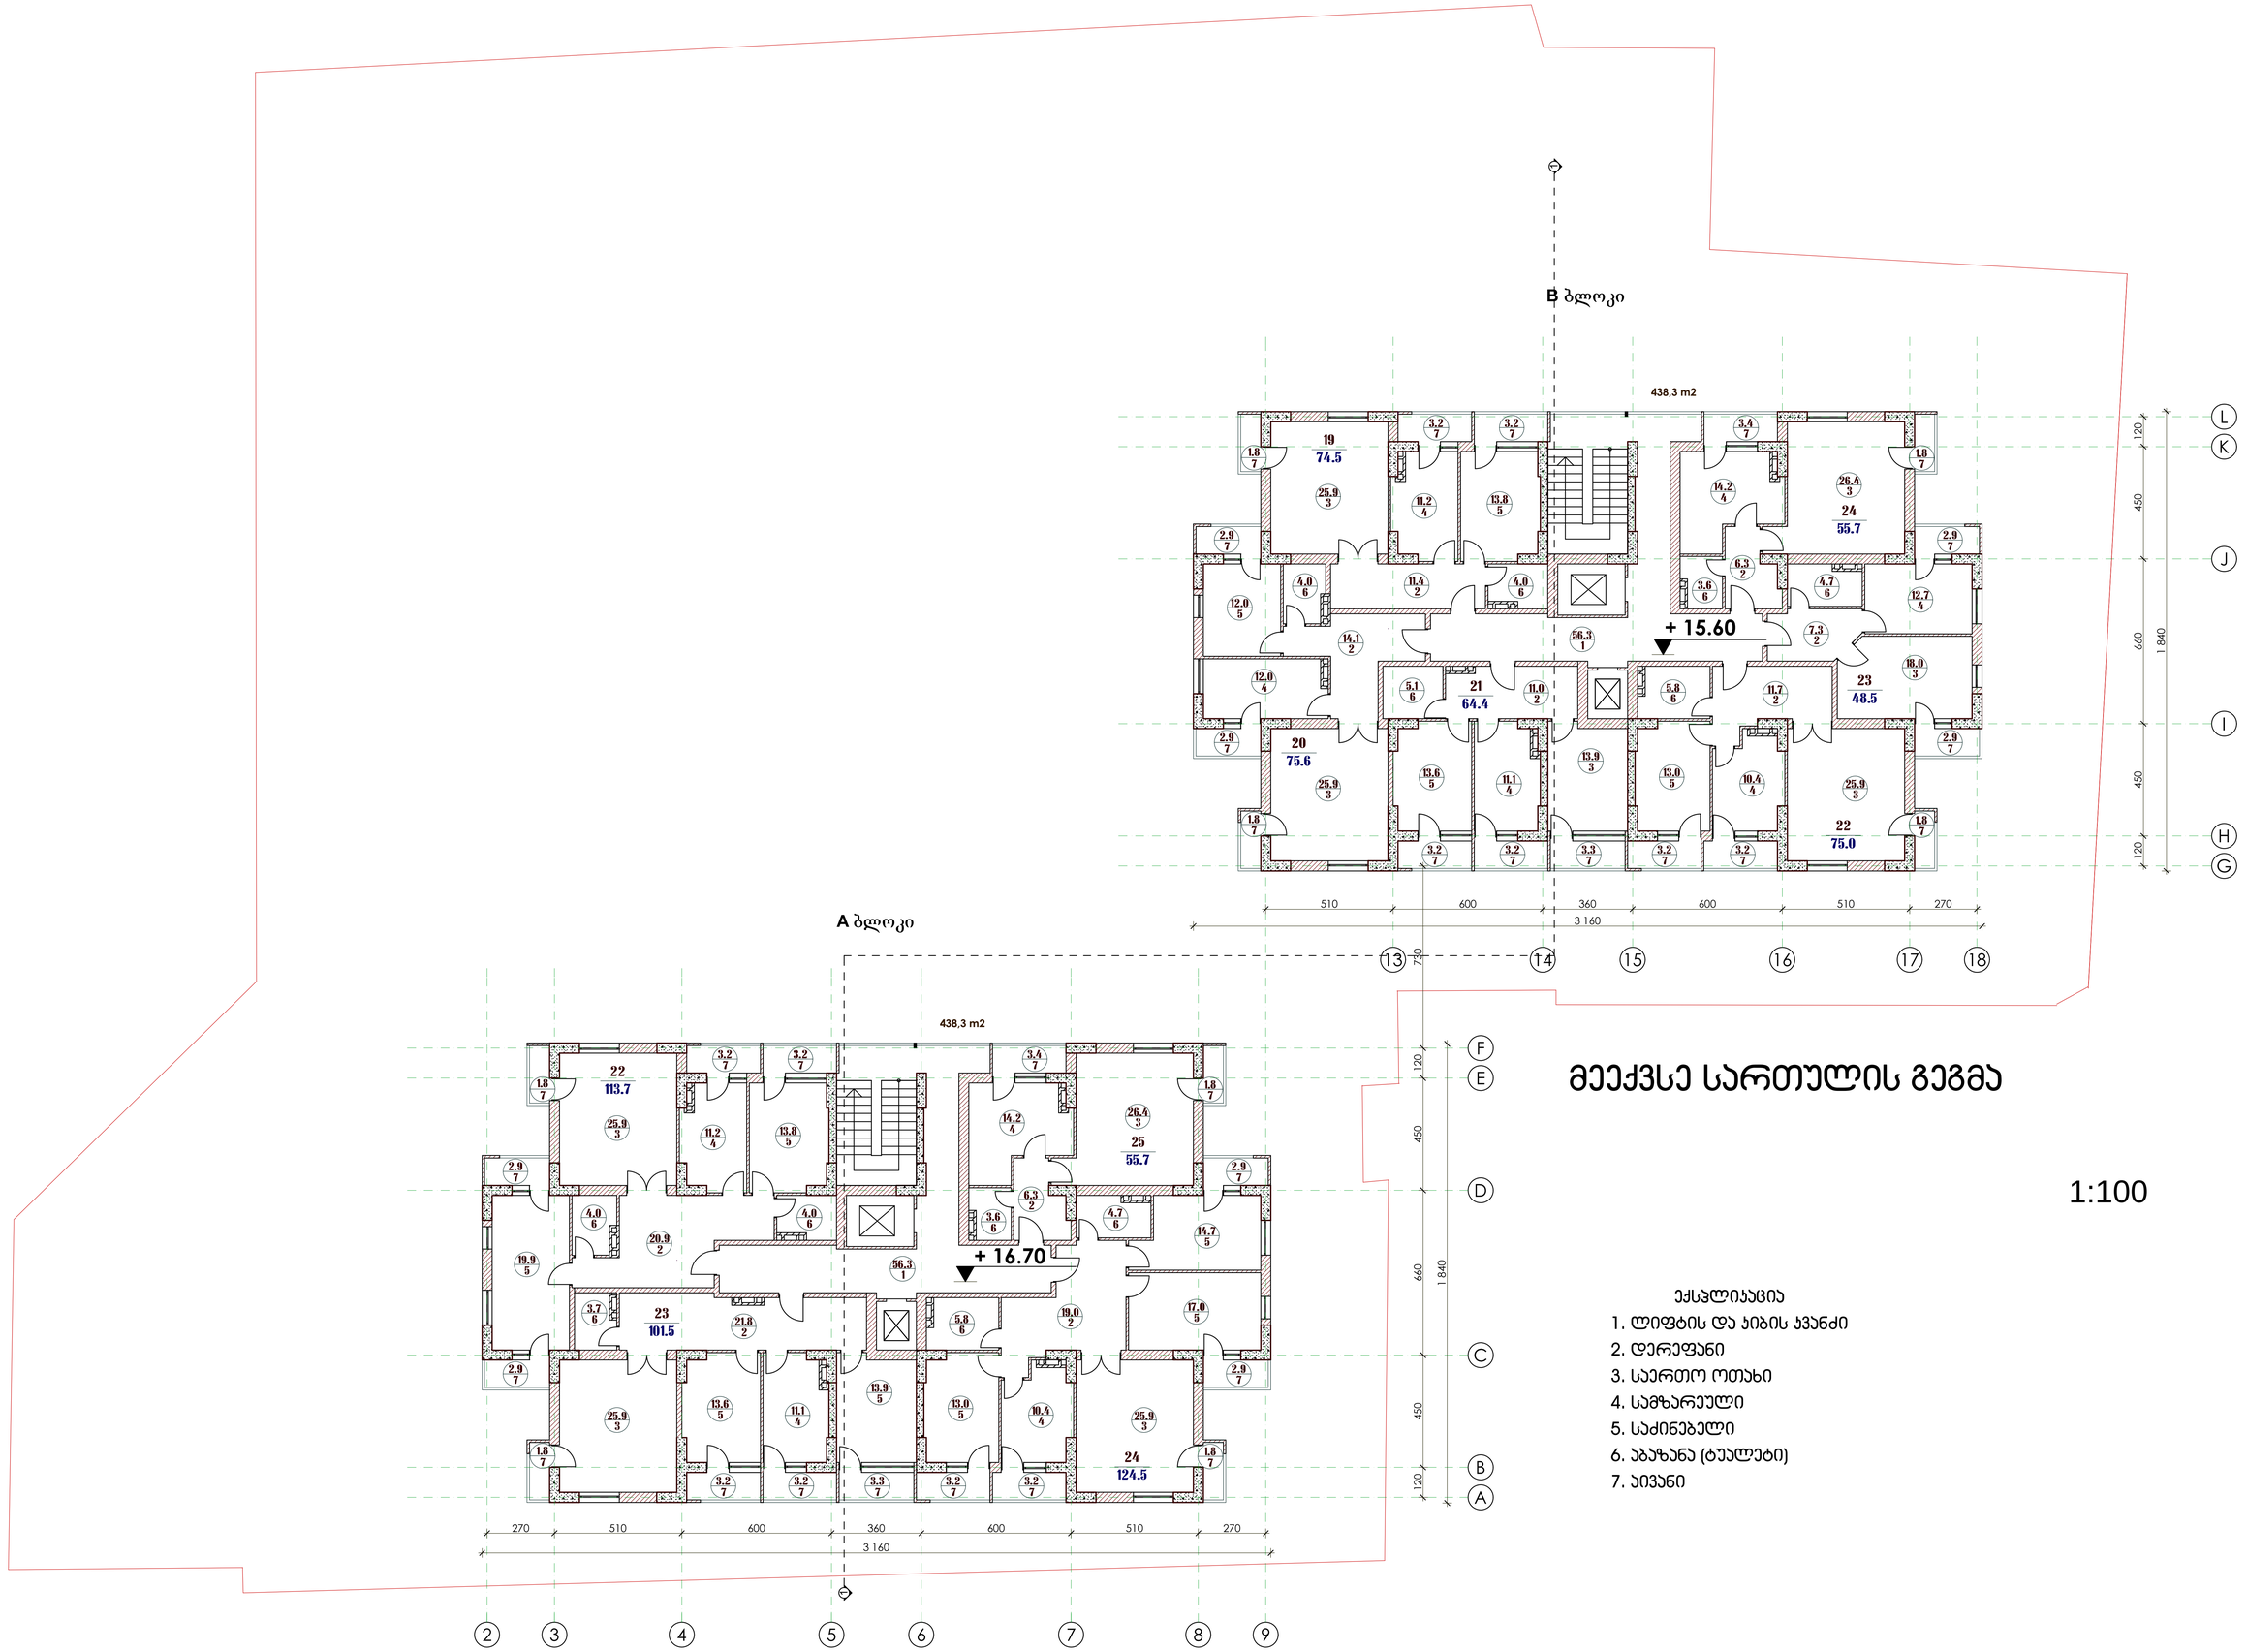

მეექვსე სართულის გეგმა

1:100

ექსპლიკაცია

1. ლიფტის და ჯიბის ჯვანძი
2. დერეფანი
3. საერთო ოთახი
4. სამზარეული
5. საძინებელი
6. აბაზანა (ტუალეტი)
7. აივანი

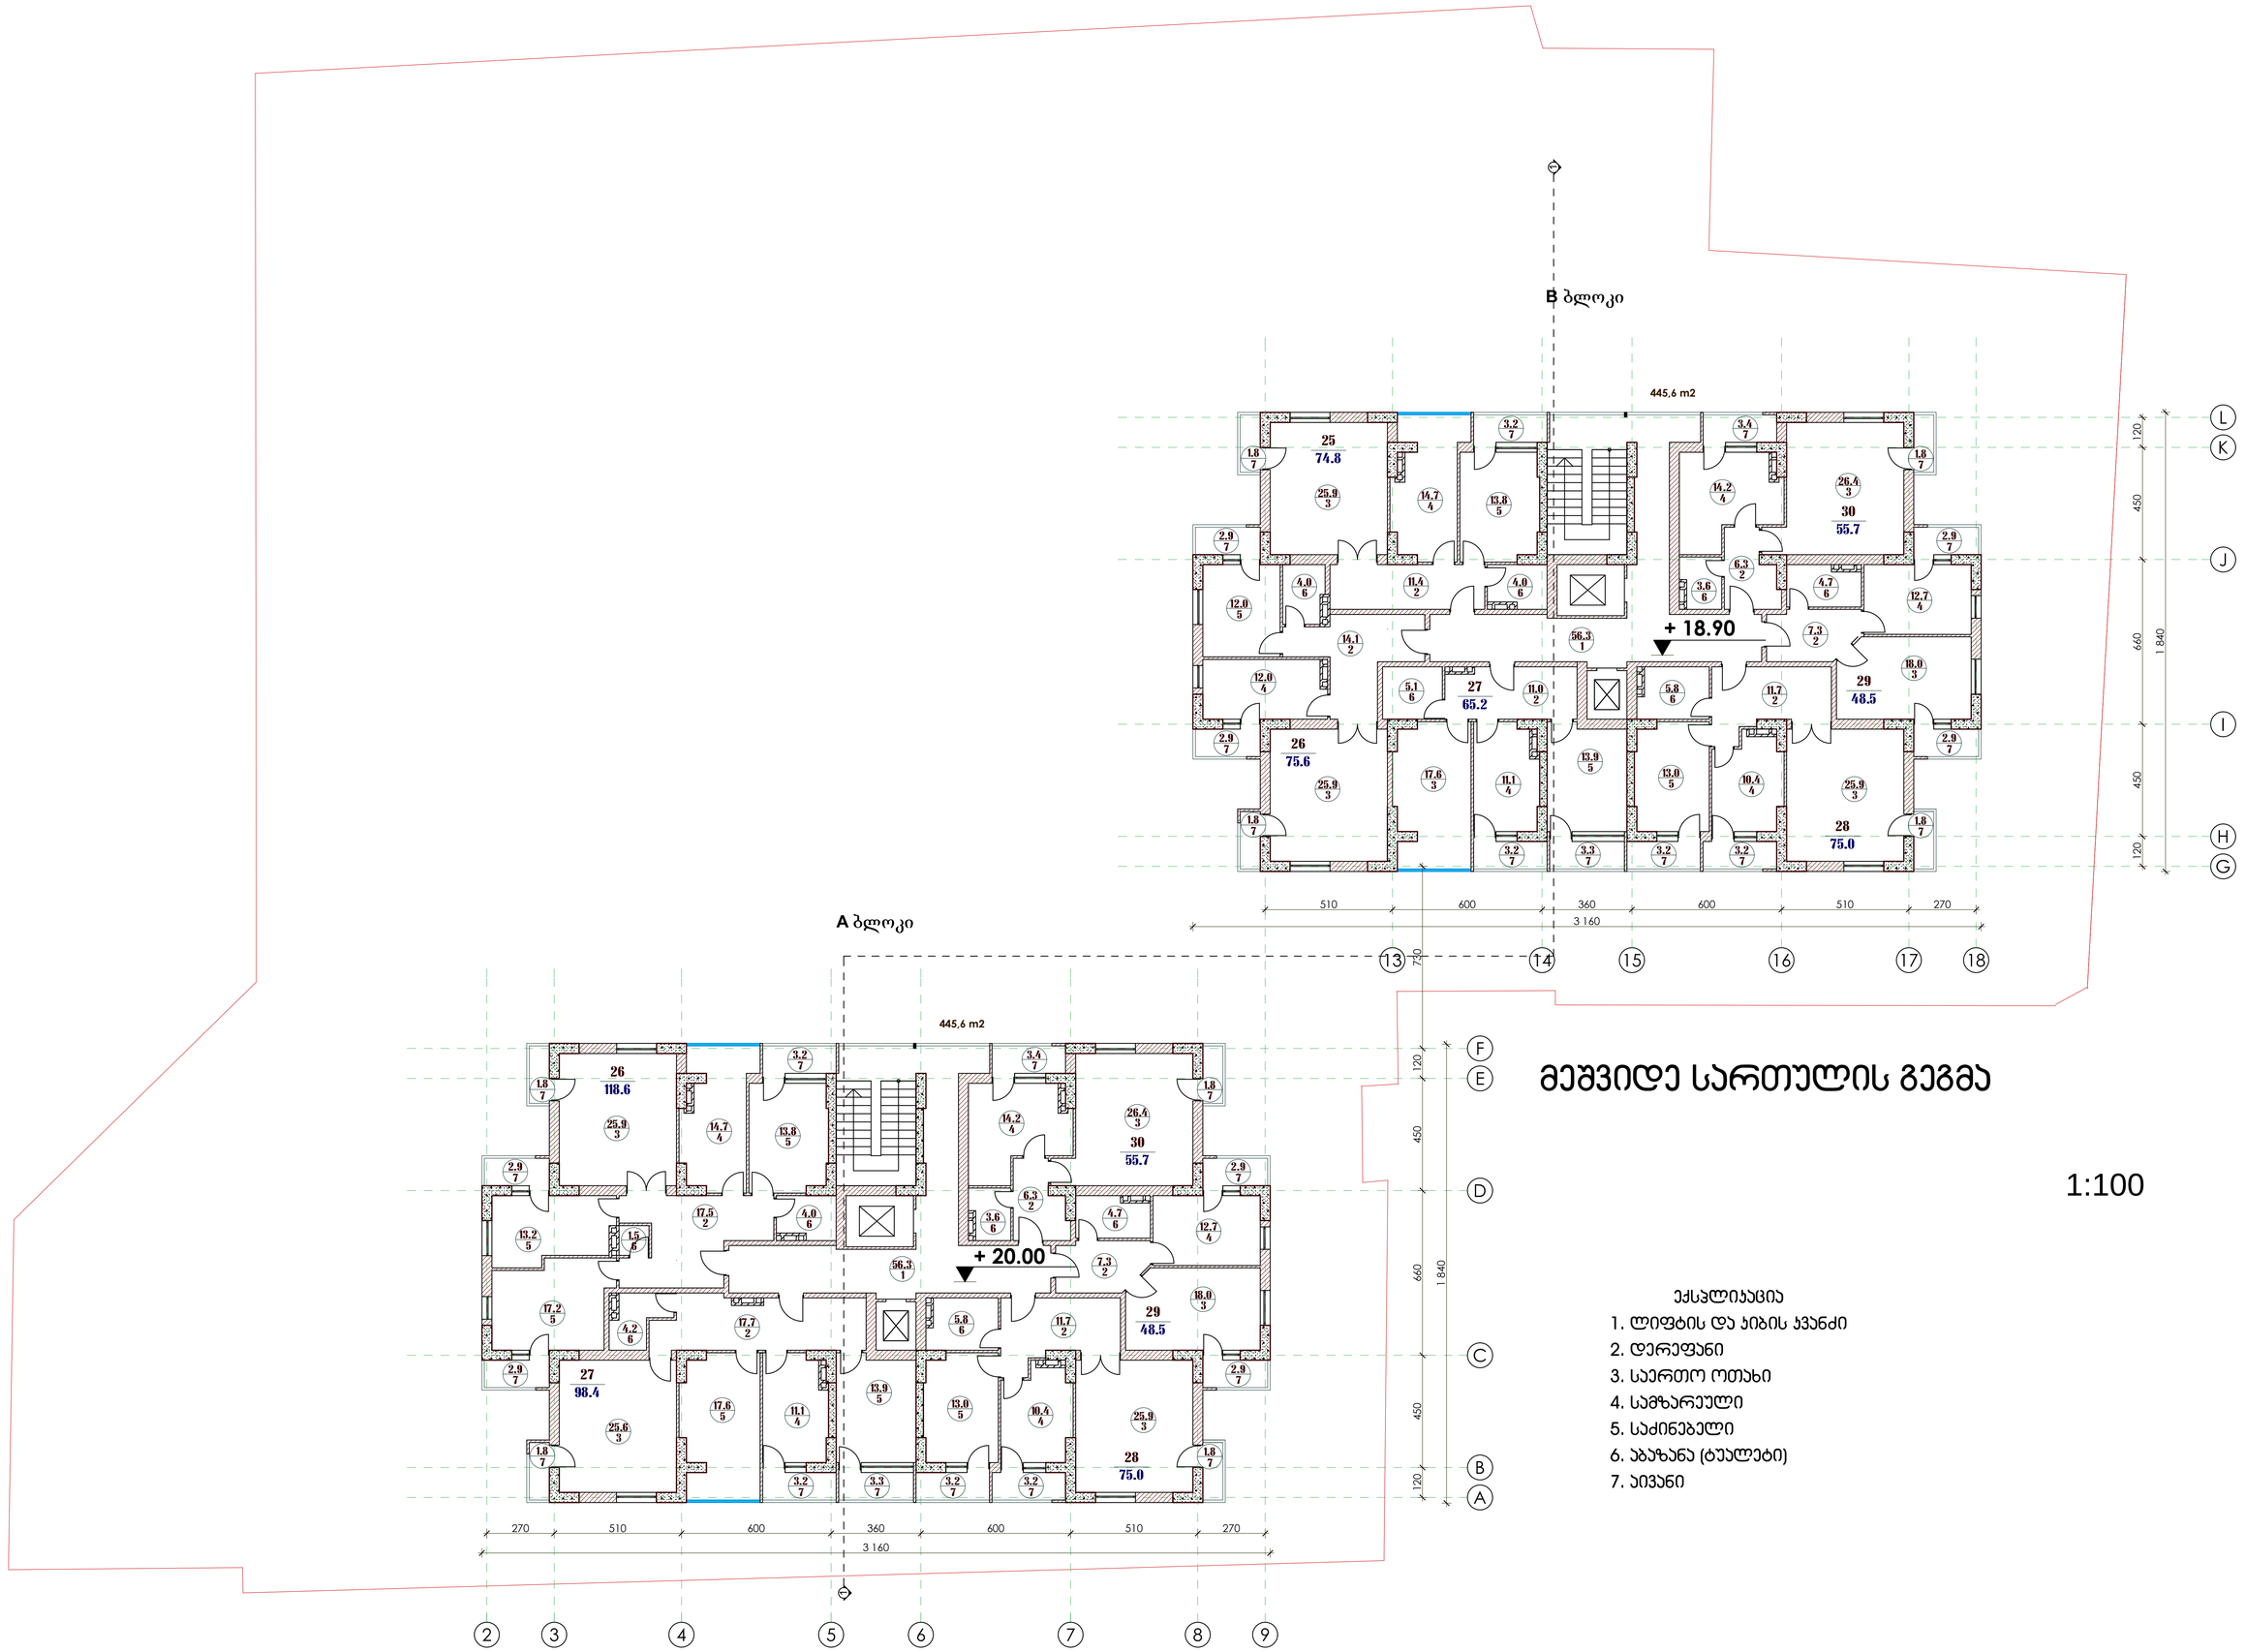

მეშვიდე სართულის გეგმა

1:100

ექსპლიკაცია

1. ლიფტის და ჯიბის ჯვანძი
2. დერეფანი
3. საერთო ოთახი
4. სამზარეული
5. საძინებელი
6. აბაზანა (ტუალეტი)
7. აივანი

B ბლოკი

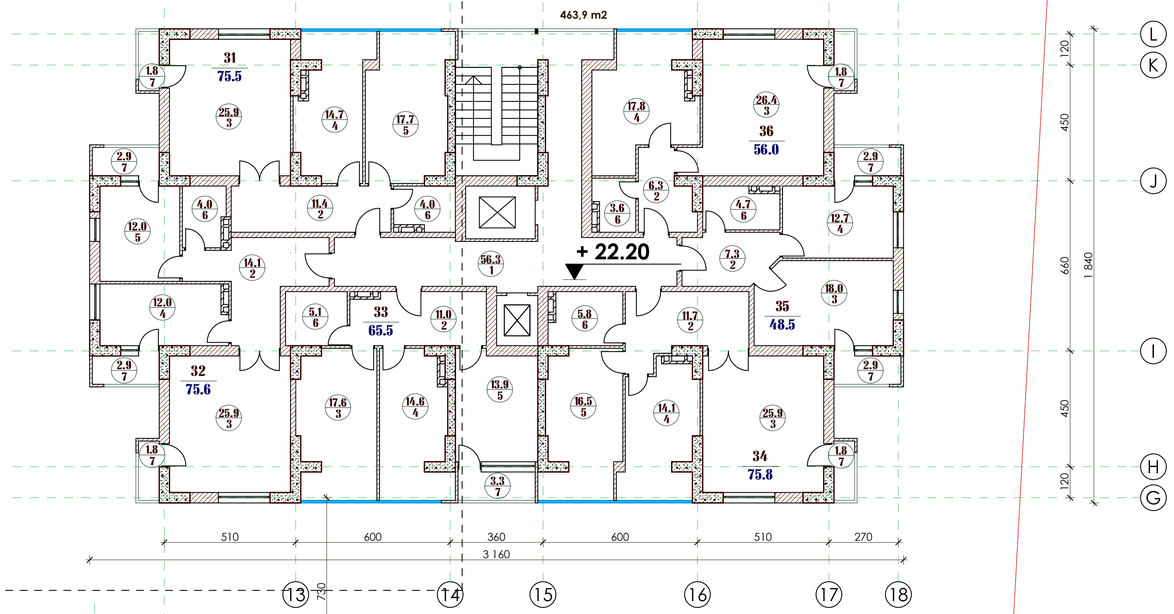

A ბლოკი

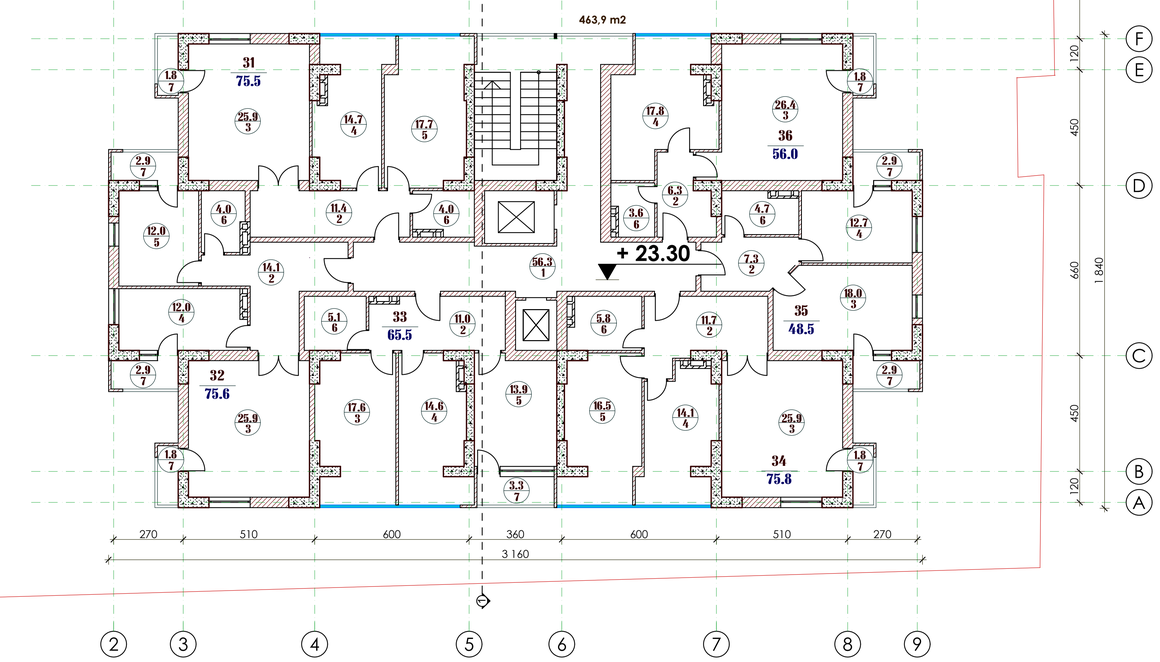

მერვე სართულის გეგმა

1:100

ექსპლიკაცია

1. ლიფტის და პიბის ჯვანძი
2. დერეფანი
3. საერთო ოთახი
4. სამზარეული
5. საძინებელი
6. აბაზანა (ტუალეტი)
7. აივანი

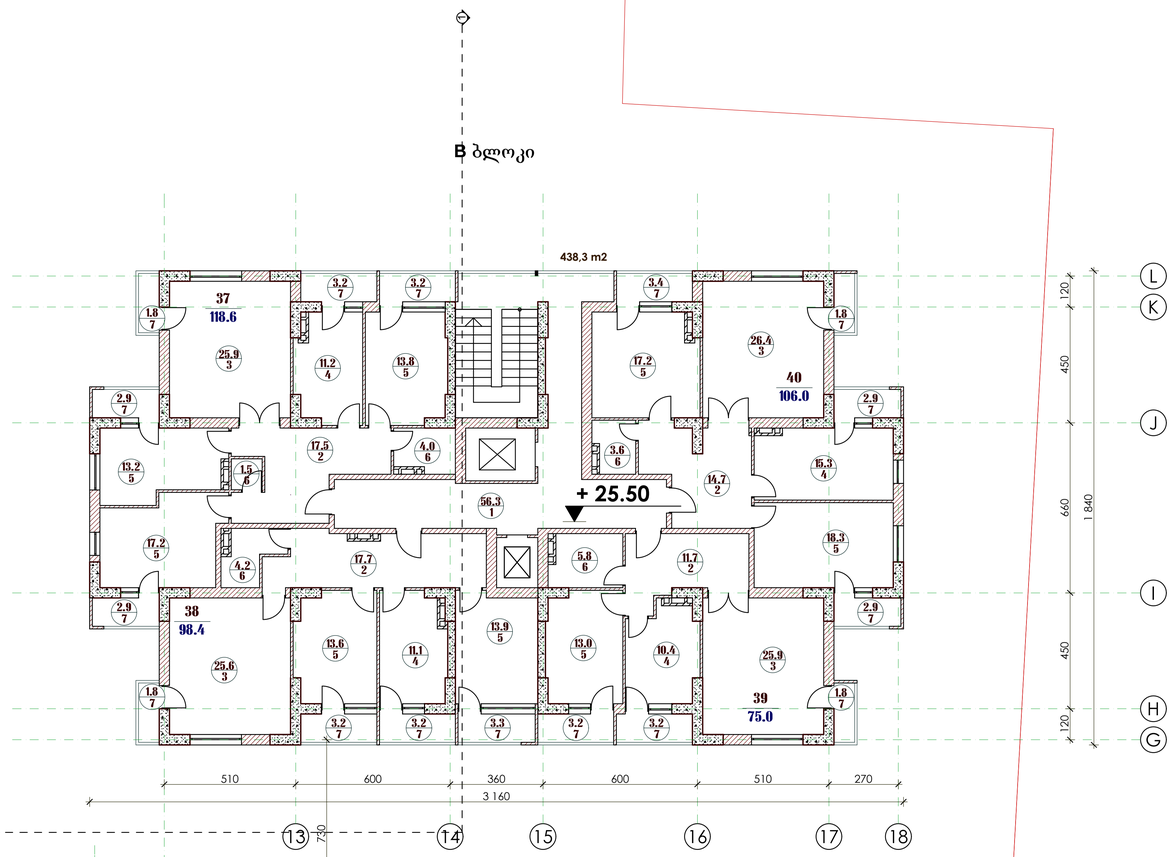



მეცხრე სართულის გეგმა

1:100

ექსპლიკაცია

1. ლიფტის და პიბის ჯვანძი
2. დერეფანი
3. საერთო ოთახი
4. სამზარეული
5. საძინებელი
6. აბაზანა (ტუალეტი)
7. აივანი



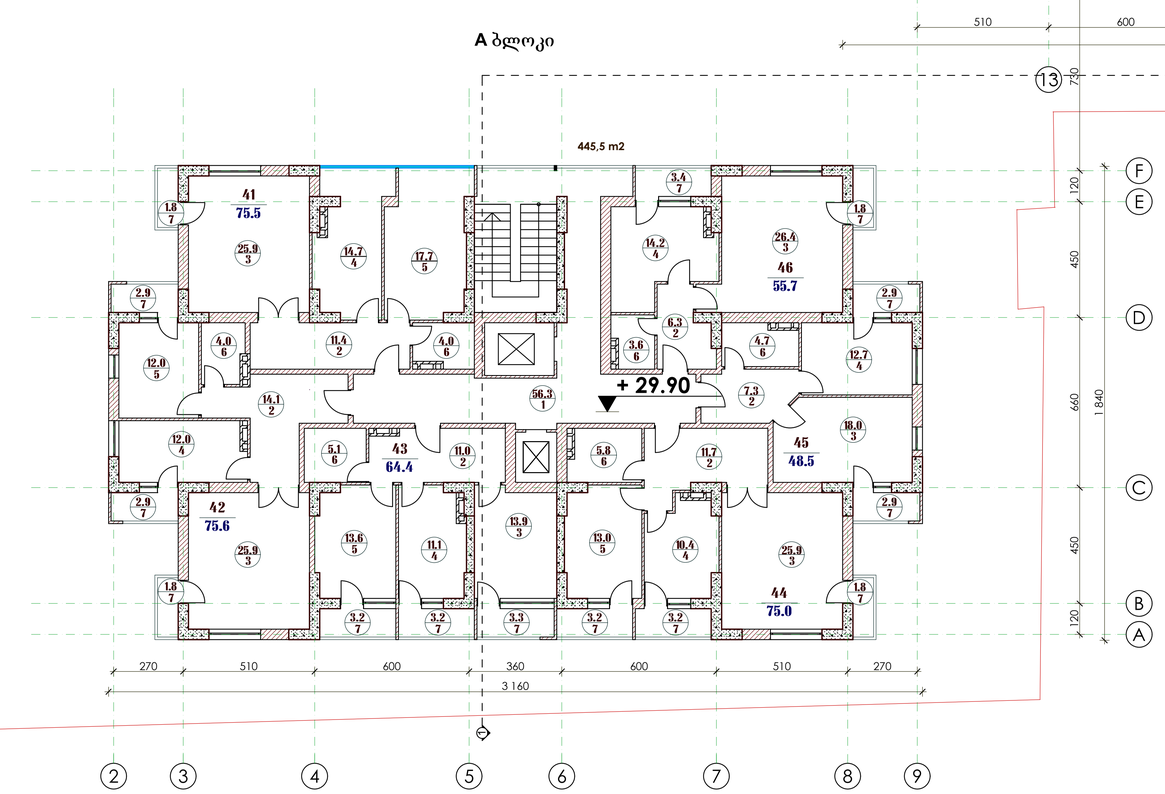

მეათე სართულის გეგმა

1:100

ექსპლიკაცია

1. ლიფტის და პიბის ჯვანძი
2. დერეფანი
3. საერთო ოთახი
4. სამზარეული
5. საძინებელი
6. აბაზანა (ტუალეტი)
7. აივანი

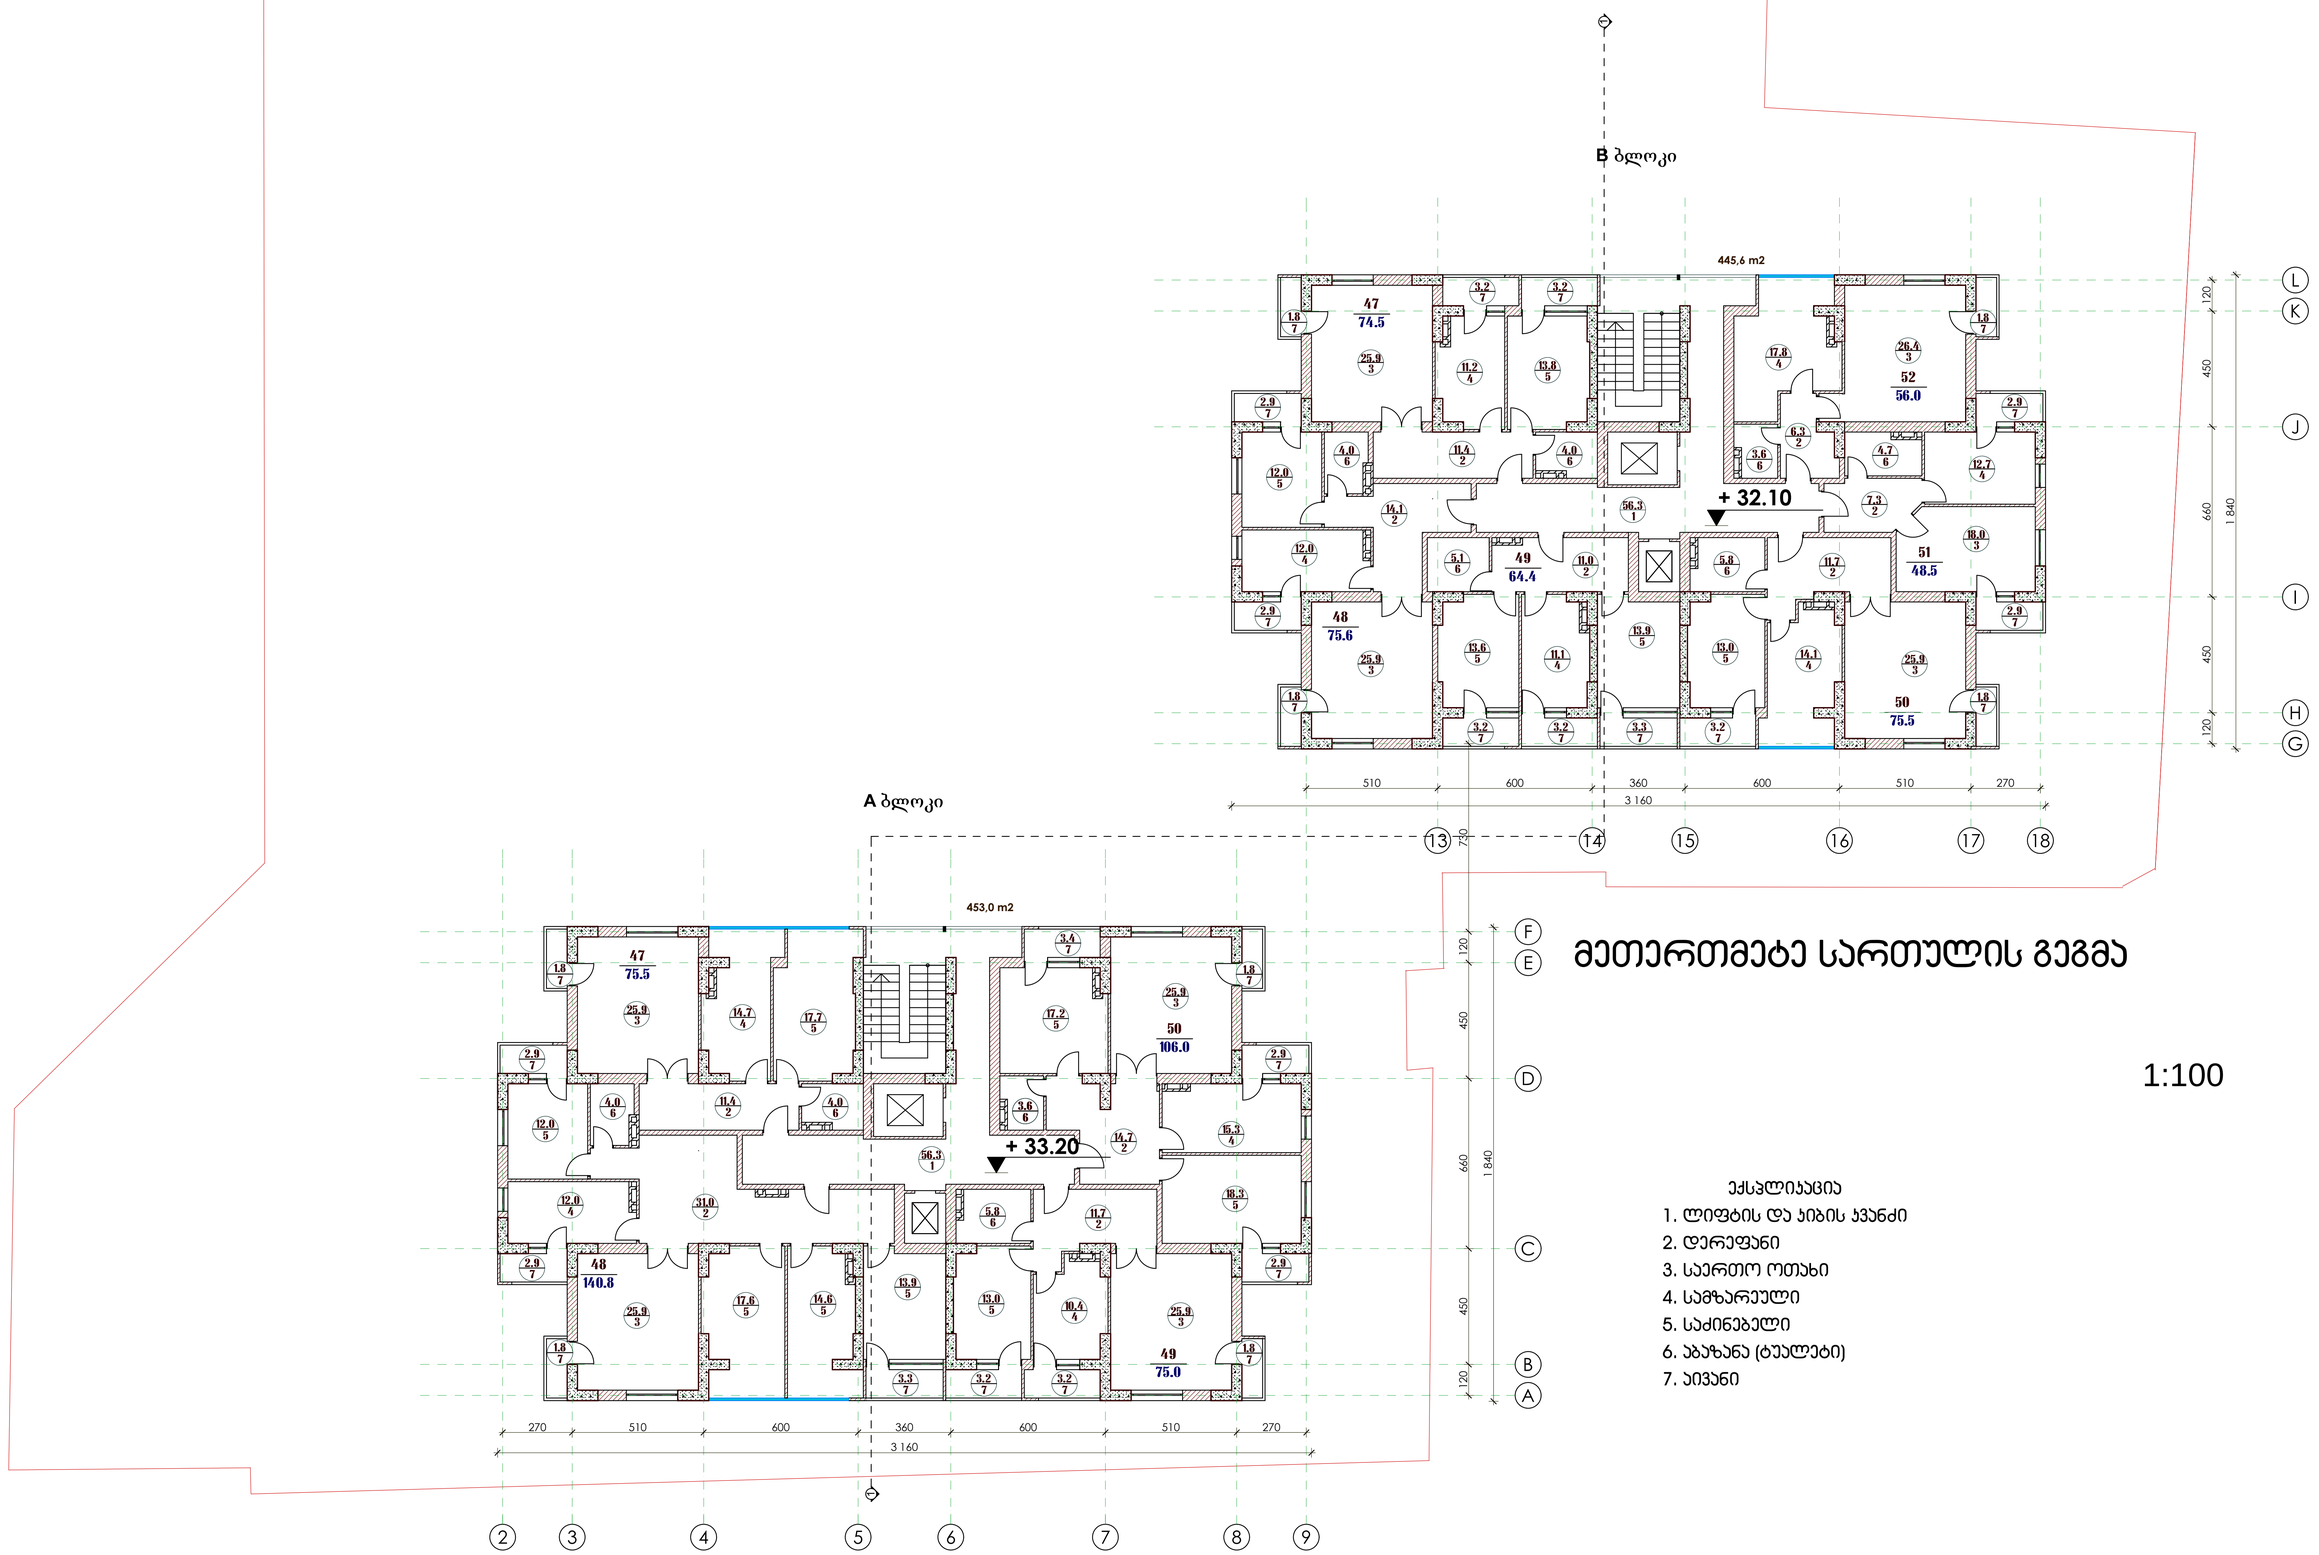

მეთერთმეტე სართულის გეგმა

ექსპლიკაცია

1. ლიფტის და კიბის ჯვანძი
2. დერეფანი
3. საერთო ოთახი
4. სამზარეულო
5. საძინებელი
6. აბაზანა (ტუალეტი)
7. აივანი

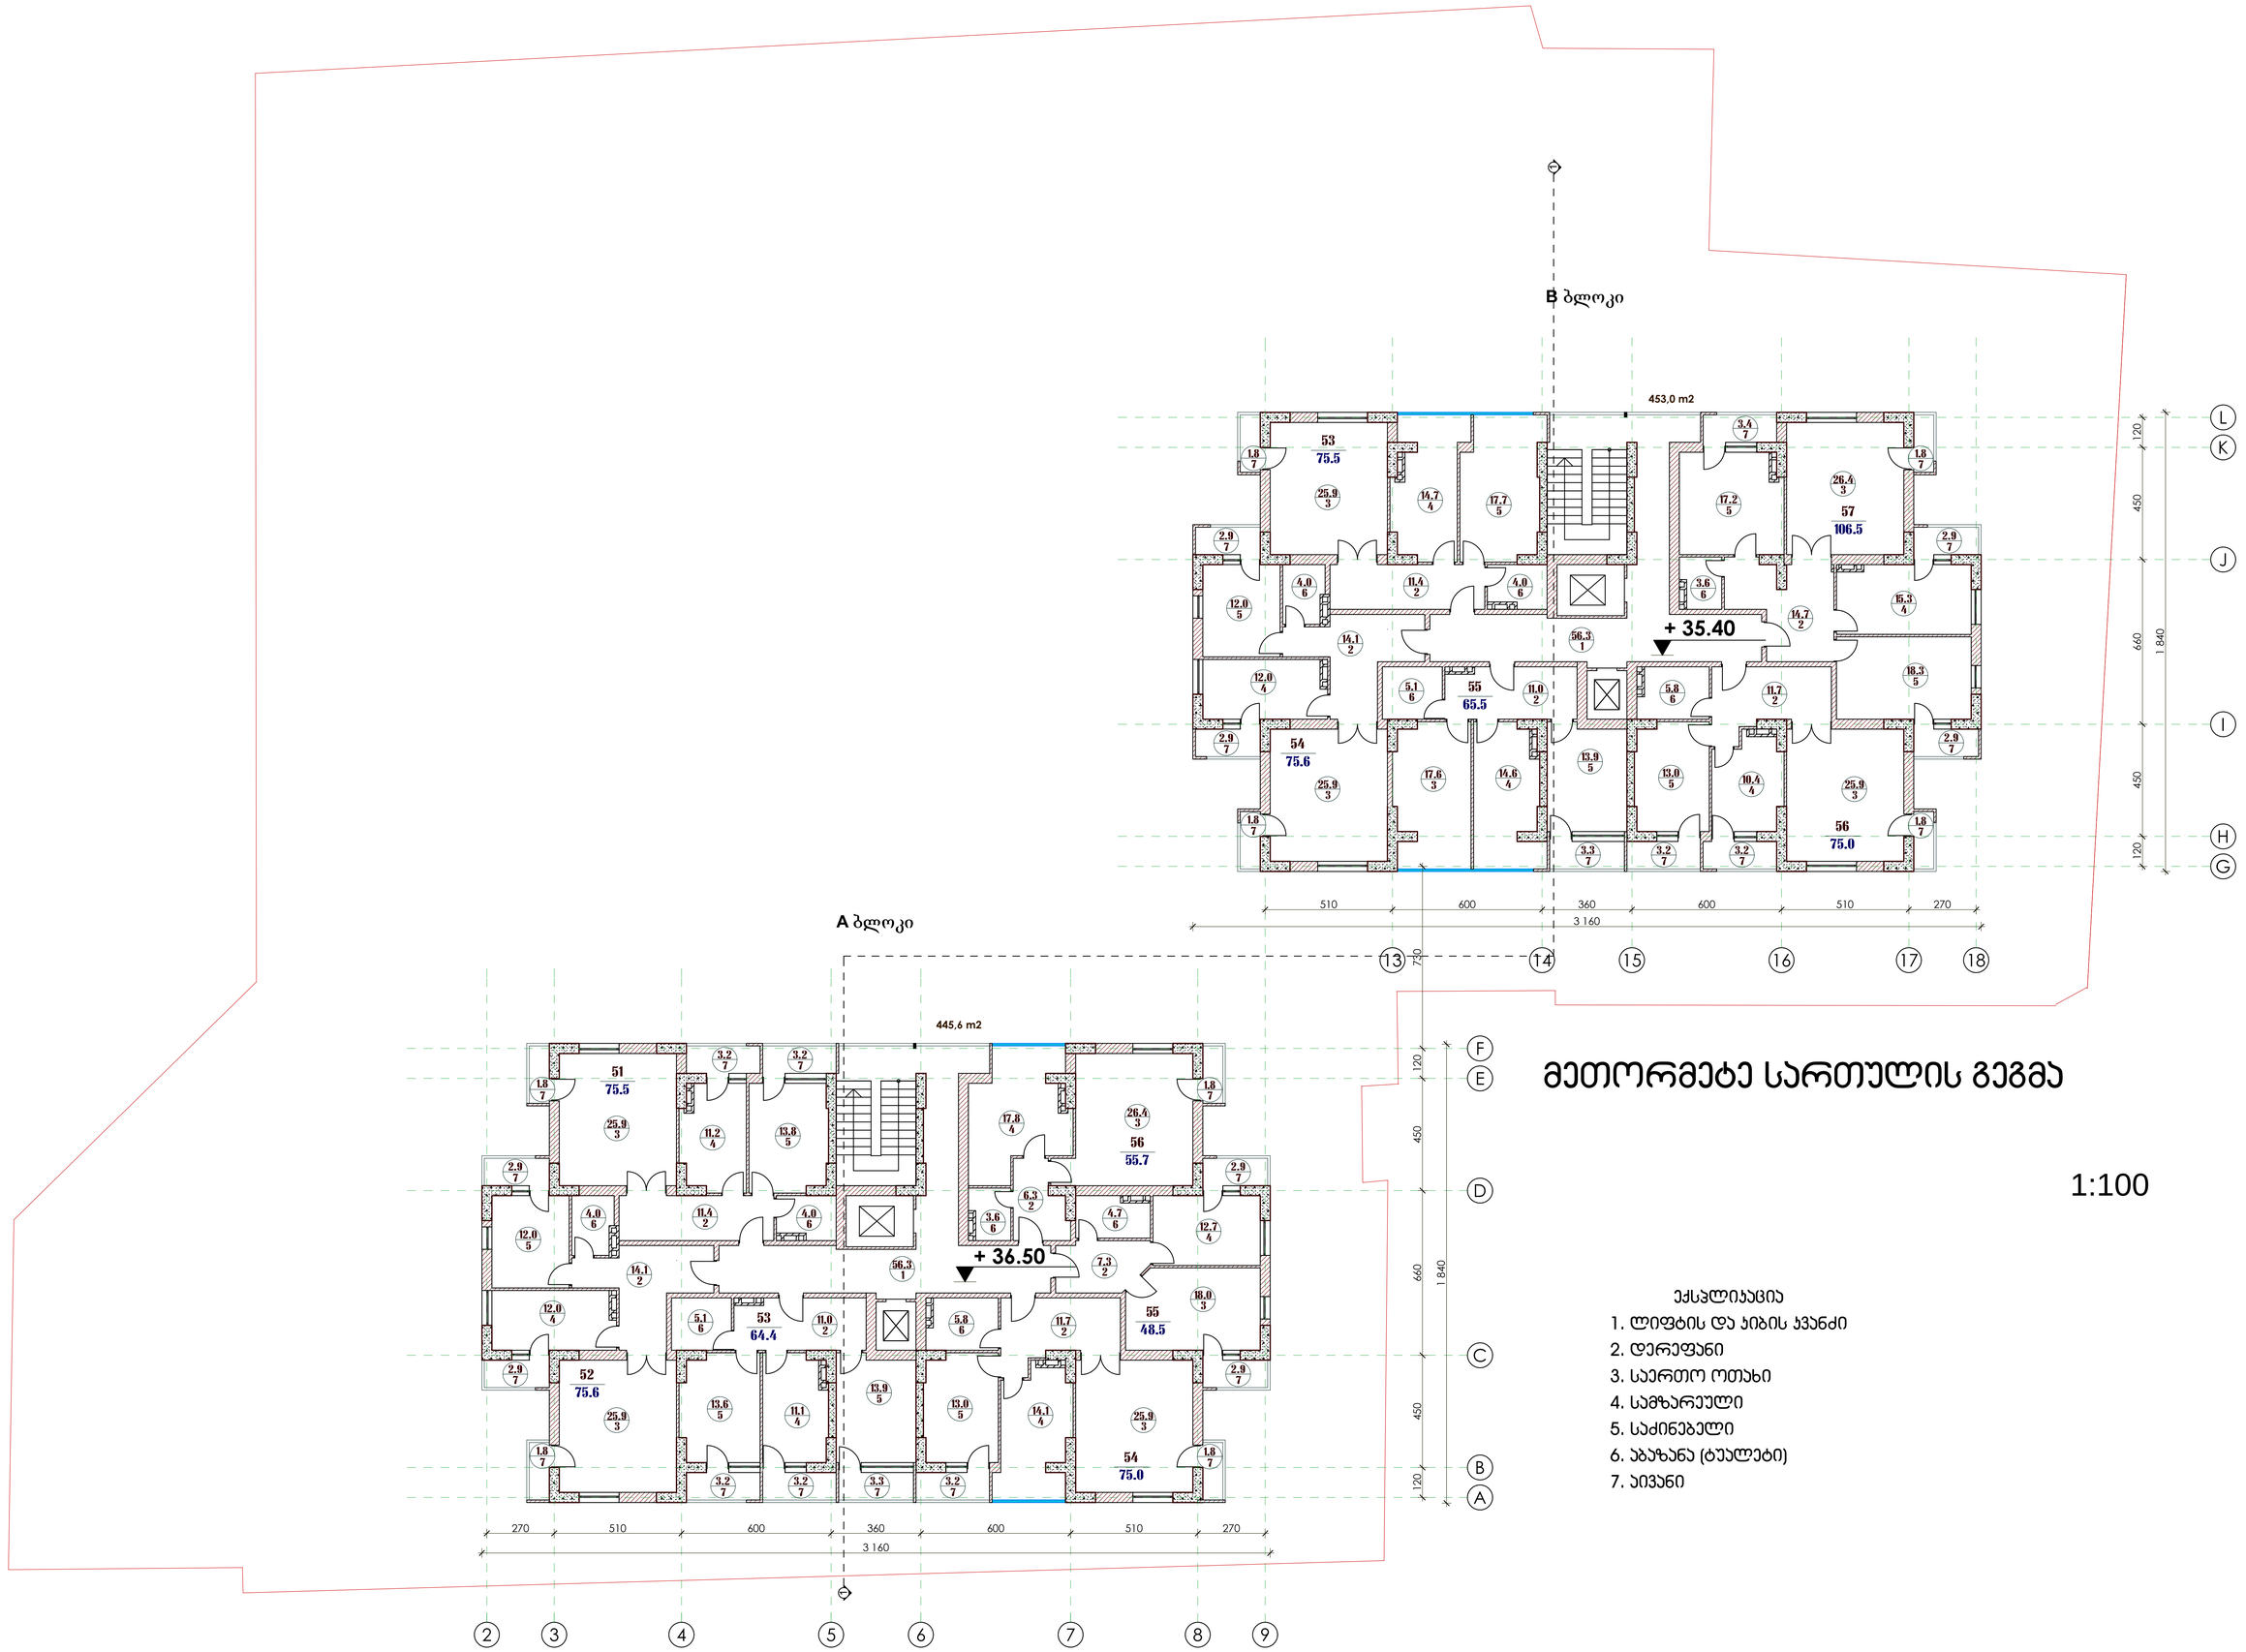

მეთორმეტე სართულის გეგმა

1:100

ექსპლიკაცია

1. ლიფტის და ჯიბის ჯვანძი
2. დერეფანი
3. საერთო ოთახი
4. სამზარეულო
5. საძინებელი
6. აბაზანა (ტუალეტი)
7. აივანი

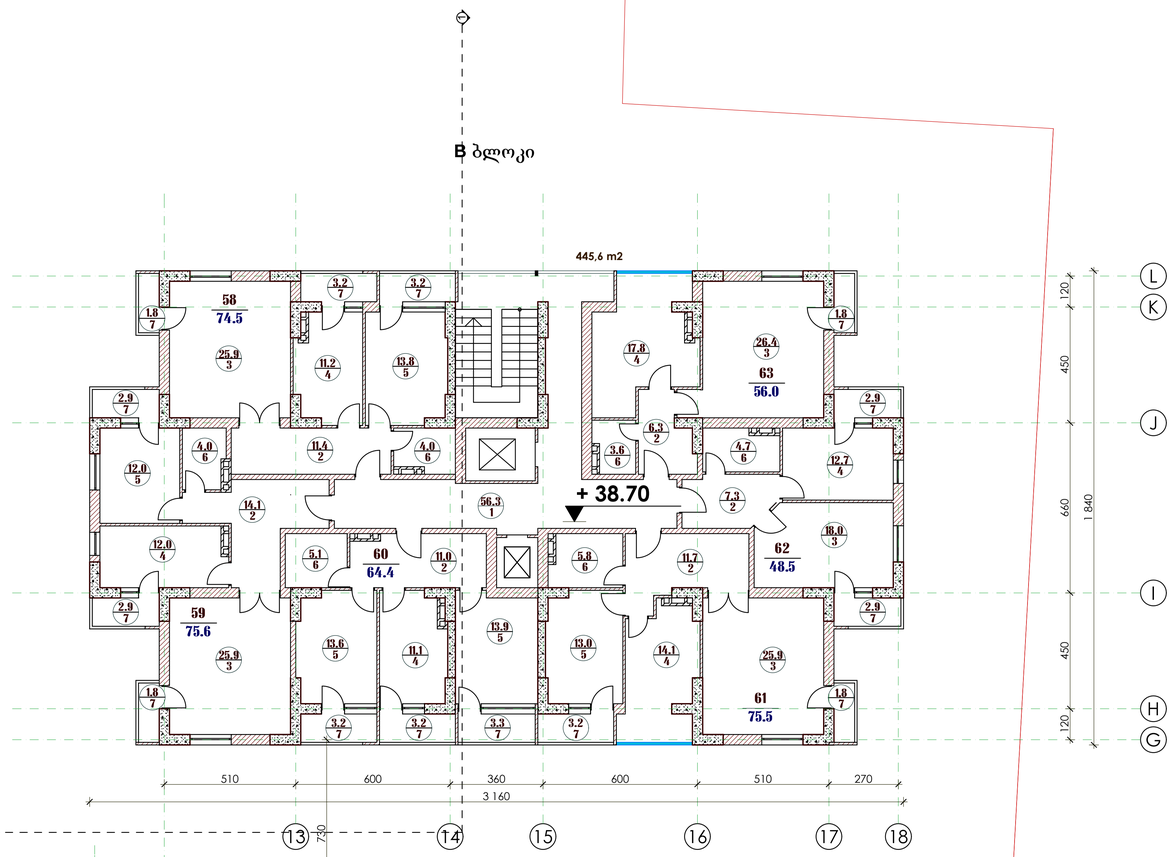

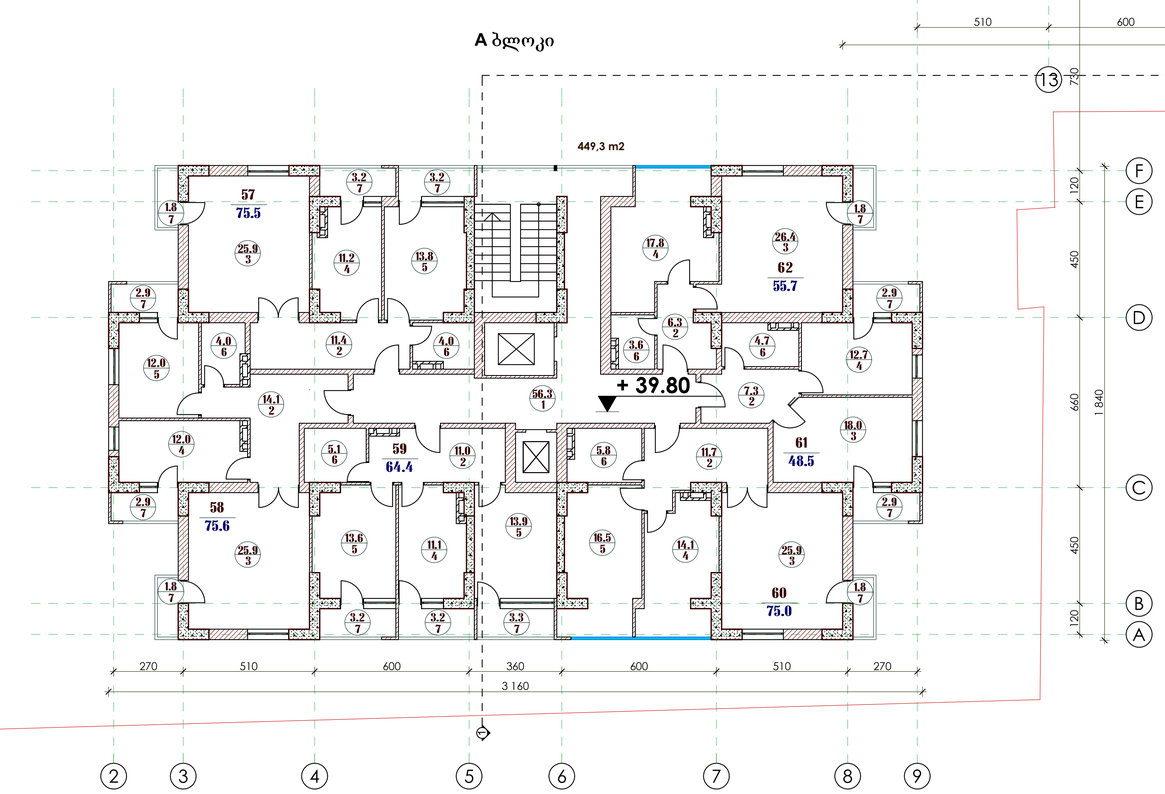

მეცამეტე სართულის გეგმა

1:100

ექსპლიკაცია

1. ლიფტის და პიბის ჯვანძი
2. დერეფანი
3. საერთო ოთახი
4. სამზარეულო
5. საძინებელი
6. აბაზანა (ტუალეტი)
7. აივანი

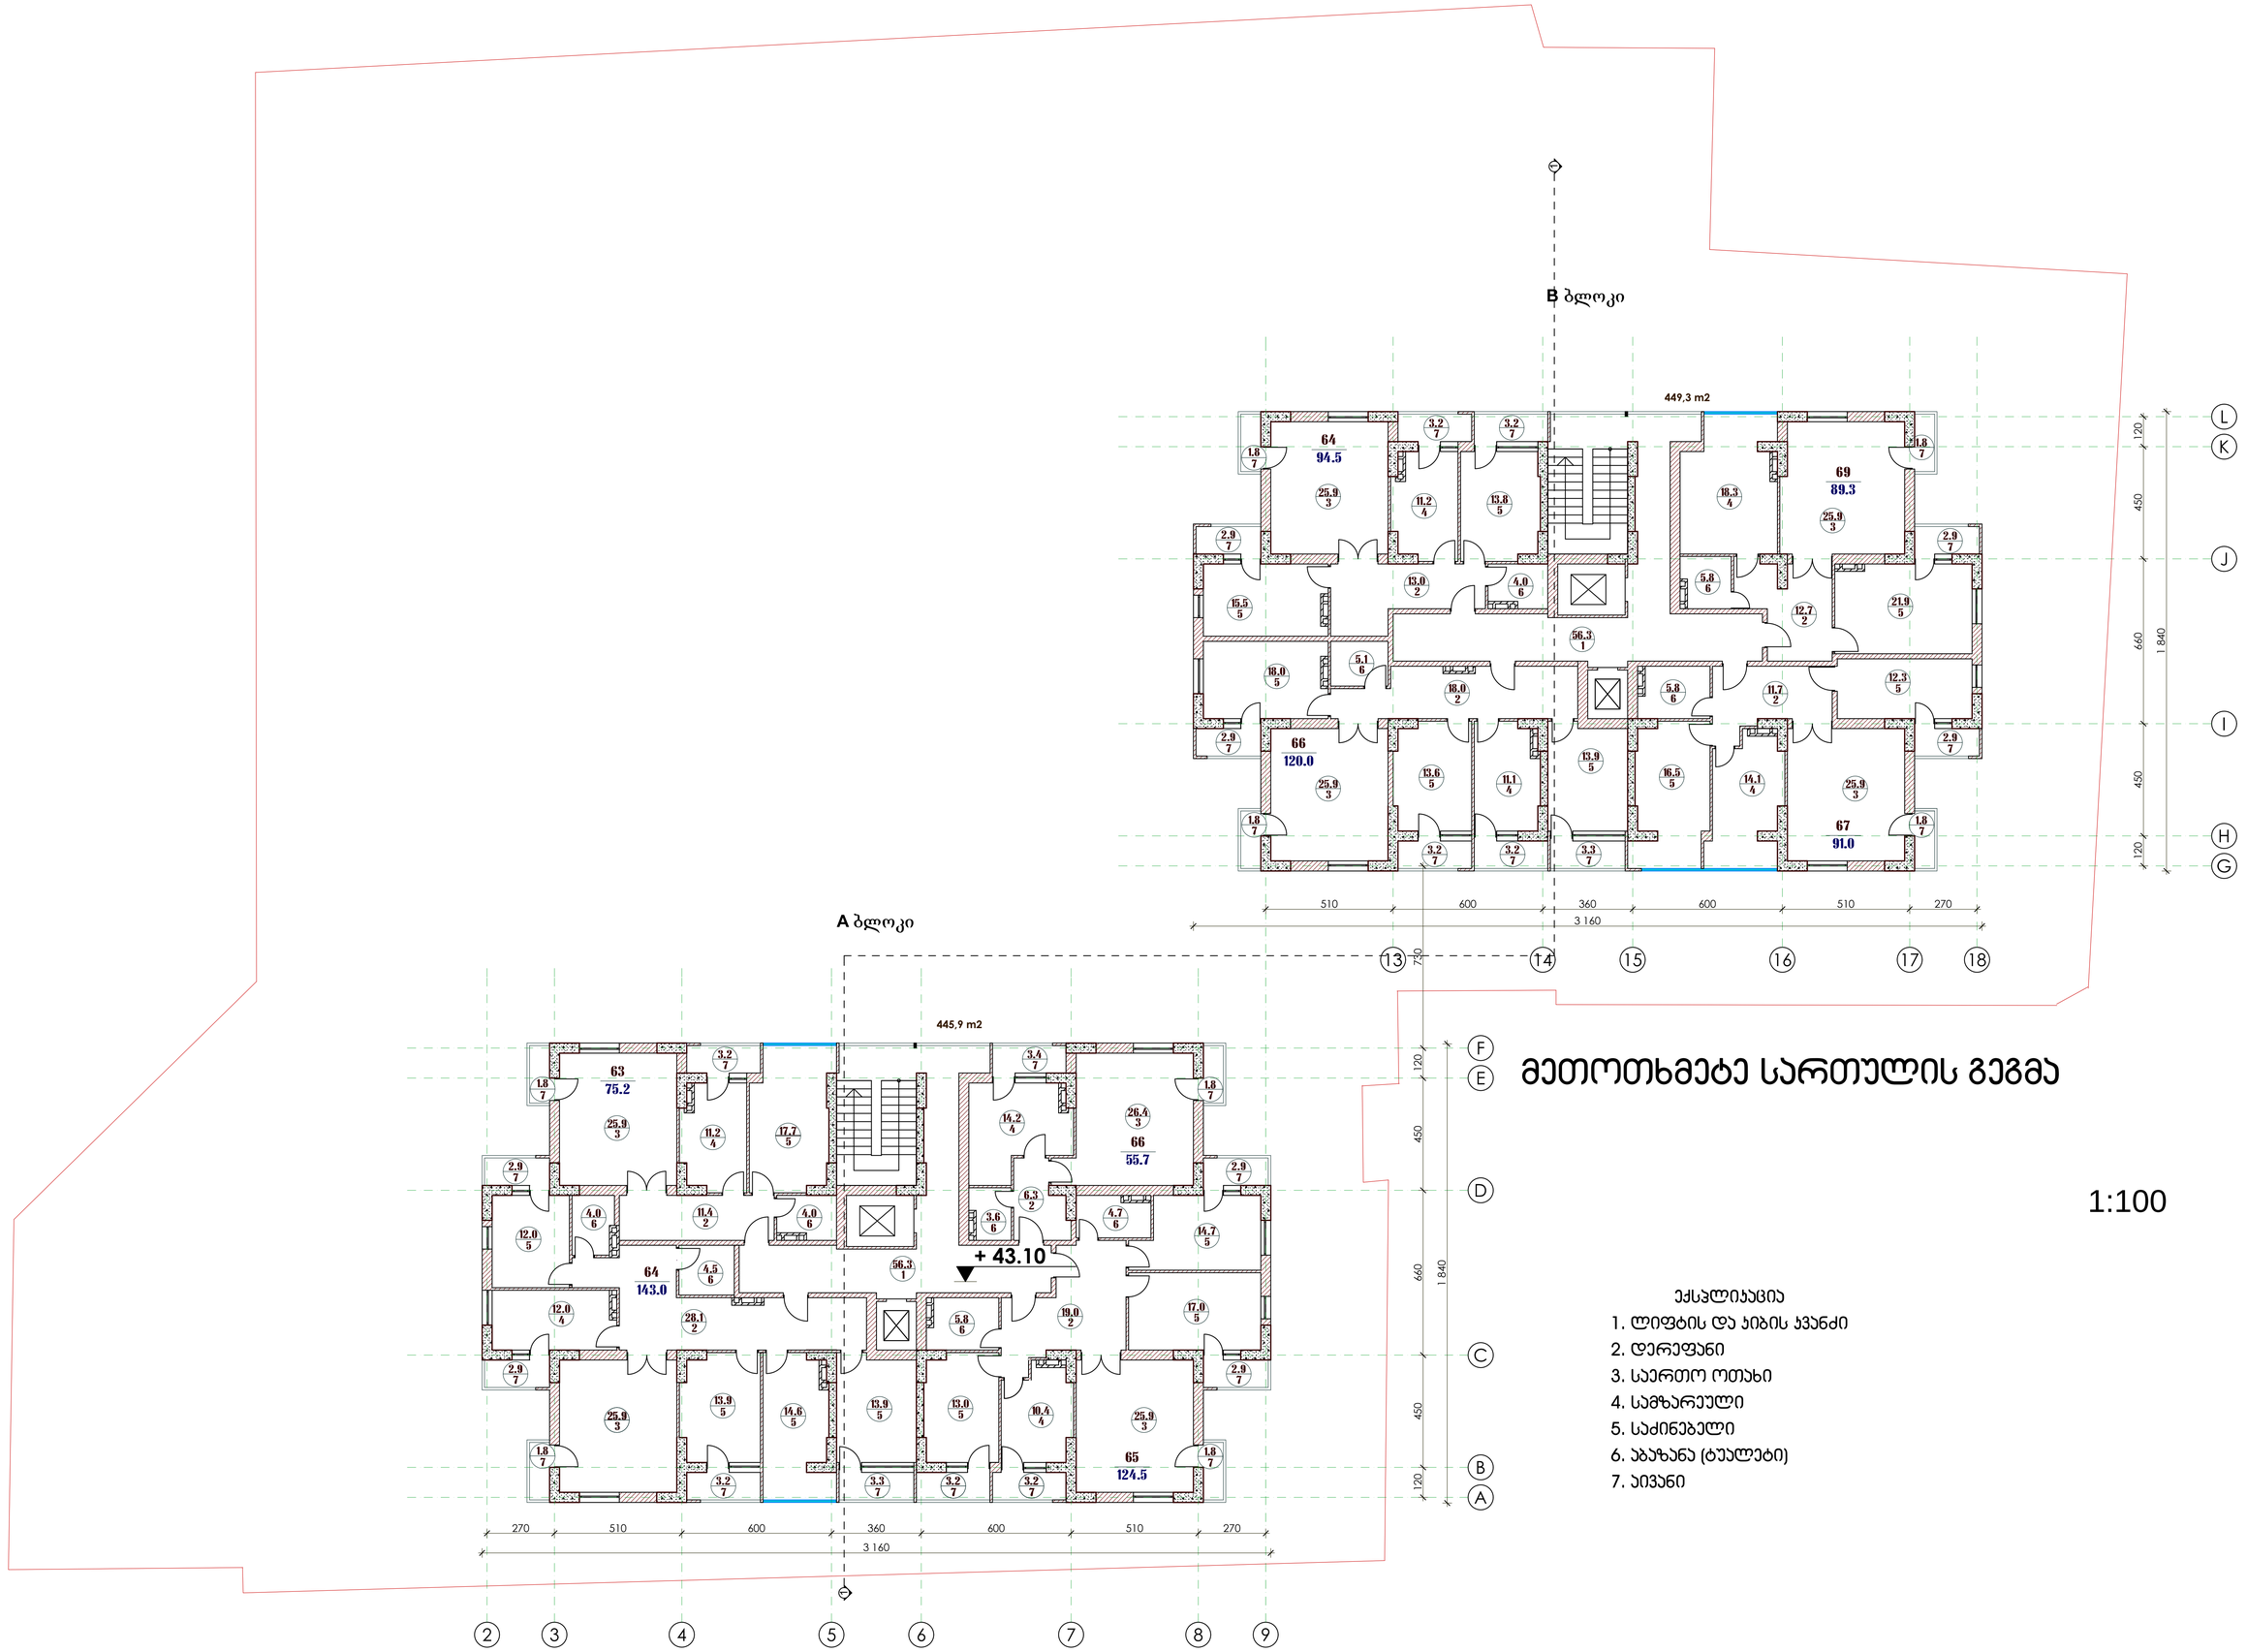

მეთოთხმეტე სართულის გეგმა

1:100

ექსპლიკაცია

1. ლიფტის და პიბის ჯვანძი
2. დერეფანი
3. საერთო ოთახი
4. სამზარეული
5. საძინებელი
6. აბაზანა (ტუალეტი)
7. აივანი

მეთხუთმეტე სართულის გეგმა

1:100

B ბლოკი

445,9 m2

+ 45.30

70 75.2
71 75.6
72 64.4
73 75.0
74 48.5
75 55.7

A ბლოკი

377,6 m2

+ 46.40

67 227.8
68 84.0
69 68.9
70 55.9

ექსპლიკაცია

1. ლიფტის და პიბის ჯვანძი
2. დერეფანი
3. საერთო ოთახი
4. სამზარეული
5. საძინებელი
6. აბაზანა (ტუალეტი)
7. აივანი

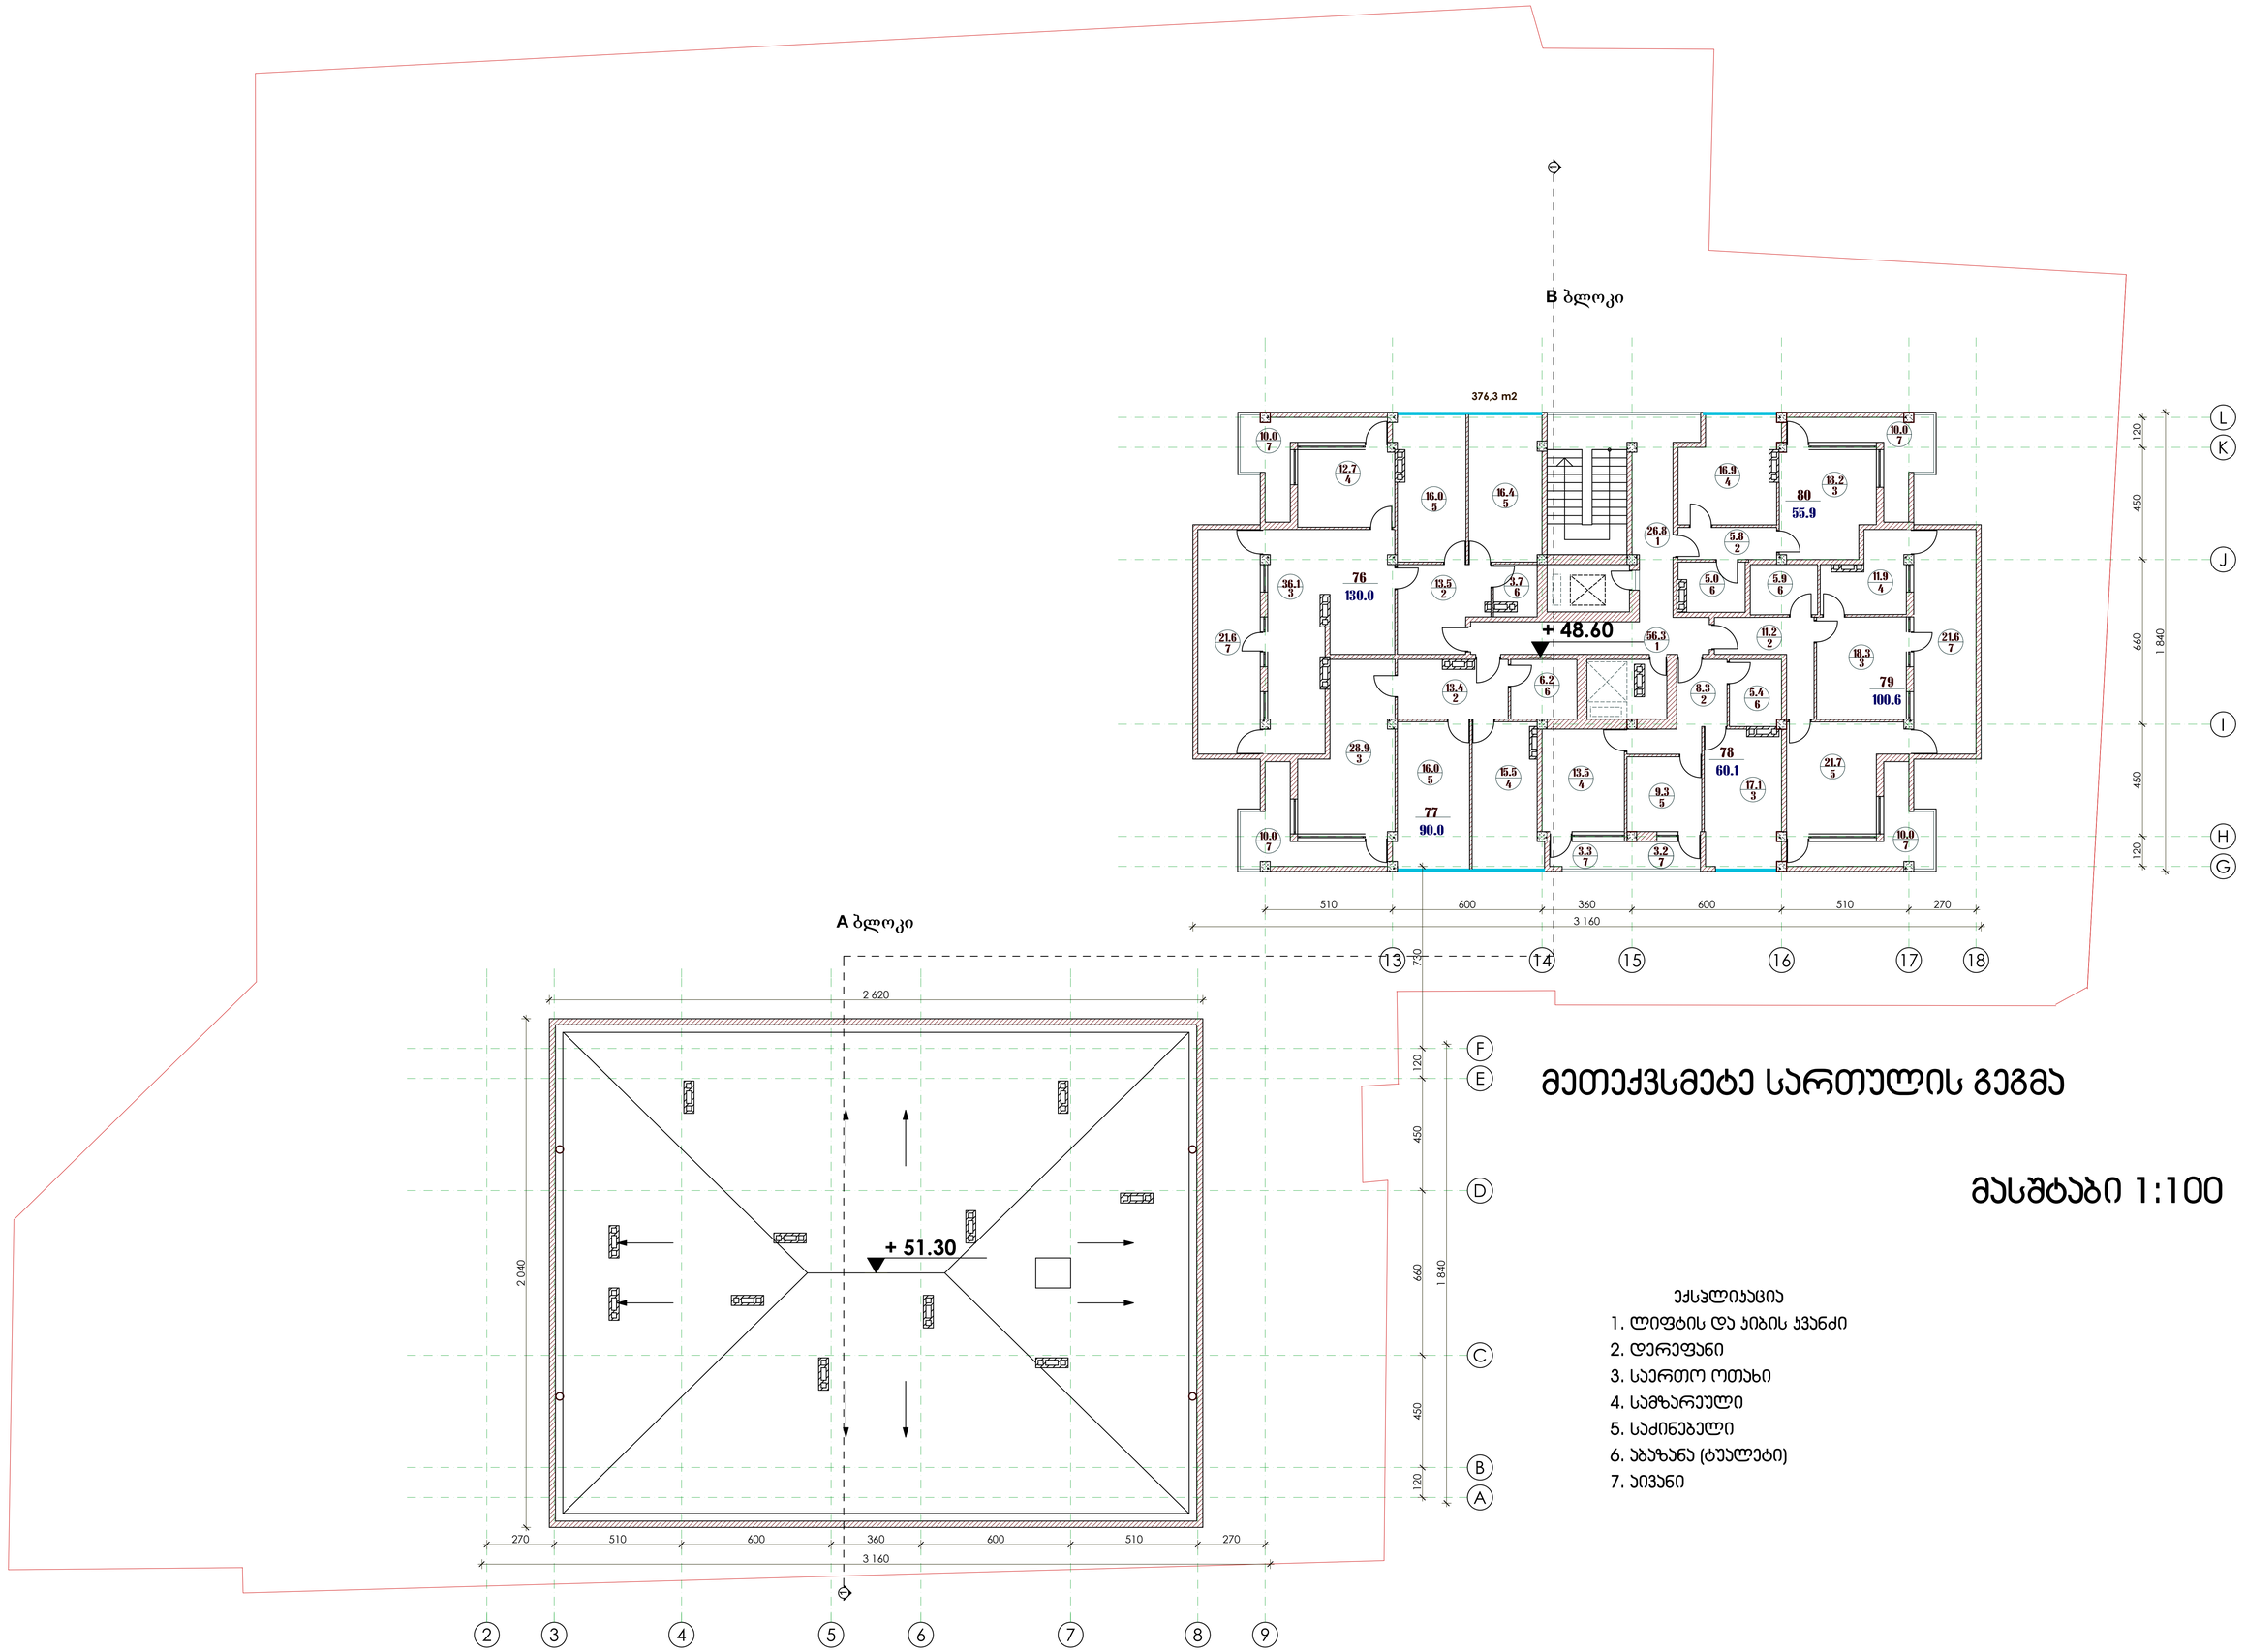

მეთექვსმეტე სართულის გეგმა

მასშტაბი 1:100

ექსპლიკაცია

1. ლიფტის და პიბის ჯვანძი
2. დერეფანი
3. საერთო ოთახი
4. სამზარეულო
5. საძინებელი
6. აბაზანა (ტუალეტი)
7. აივანი

B ბლოკი

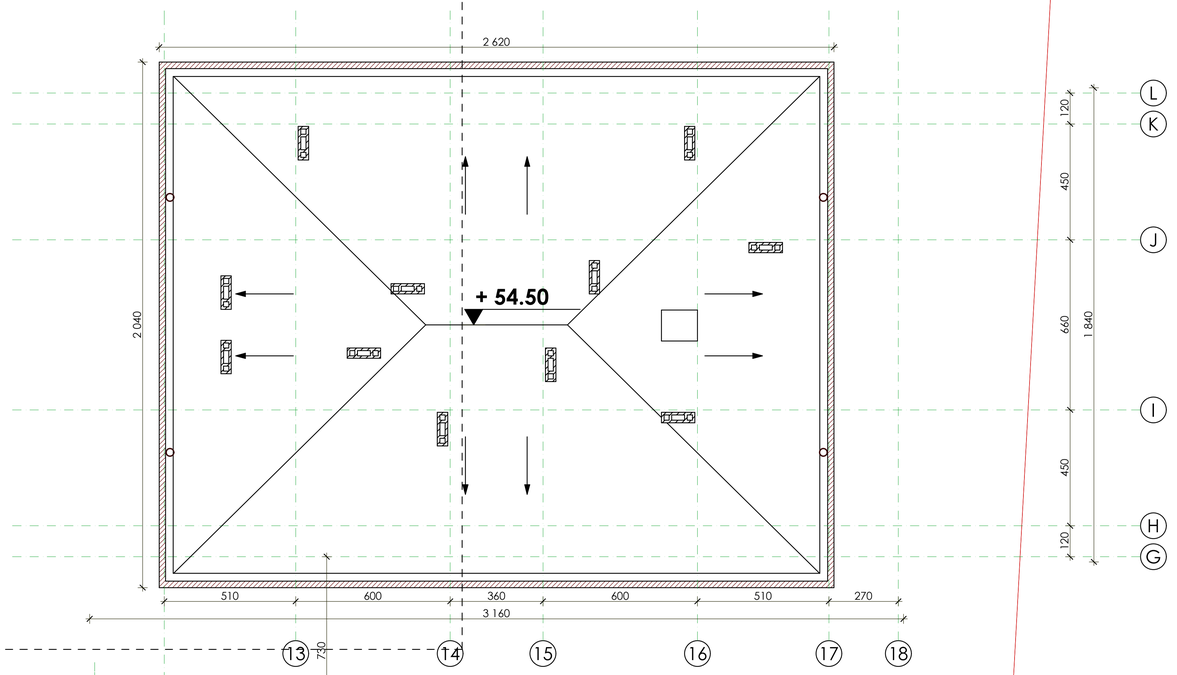

A ბლოკი

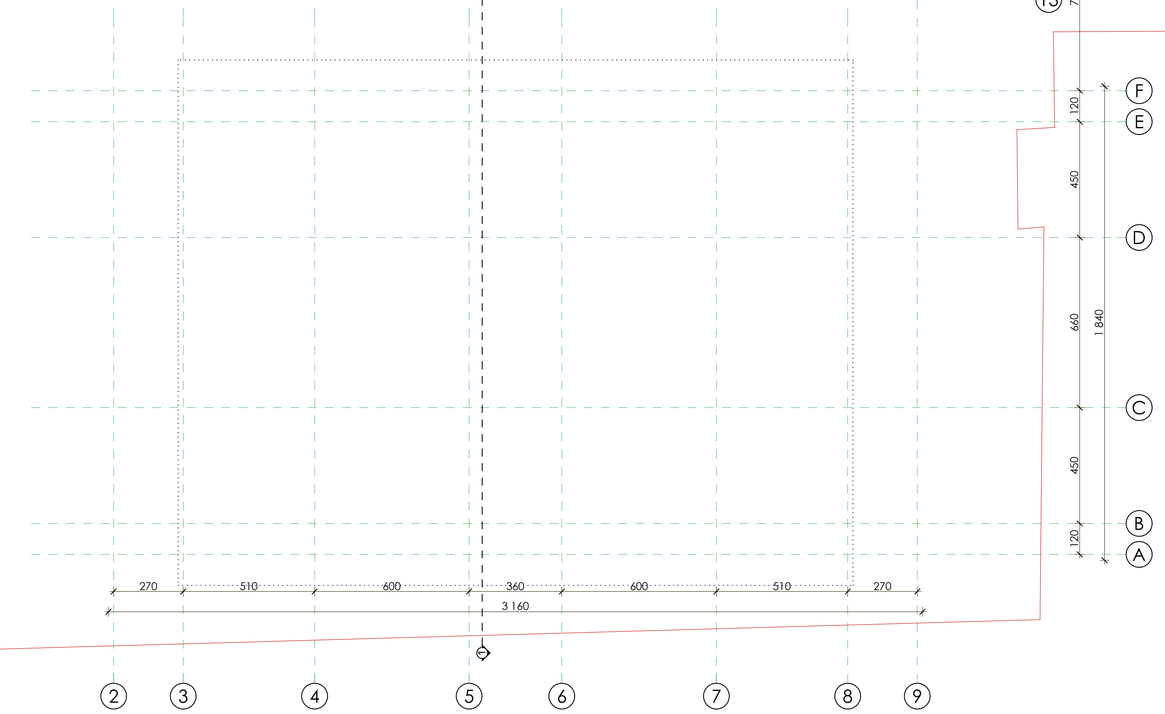

სახურავის გეგმა

1:100