ფასადი 1-11 ღერძებში

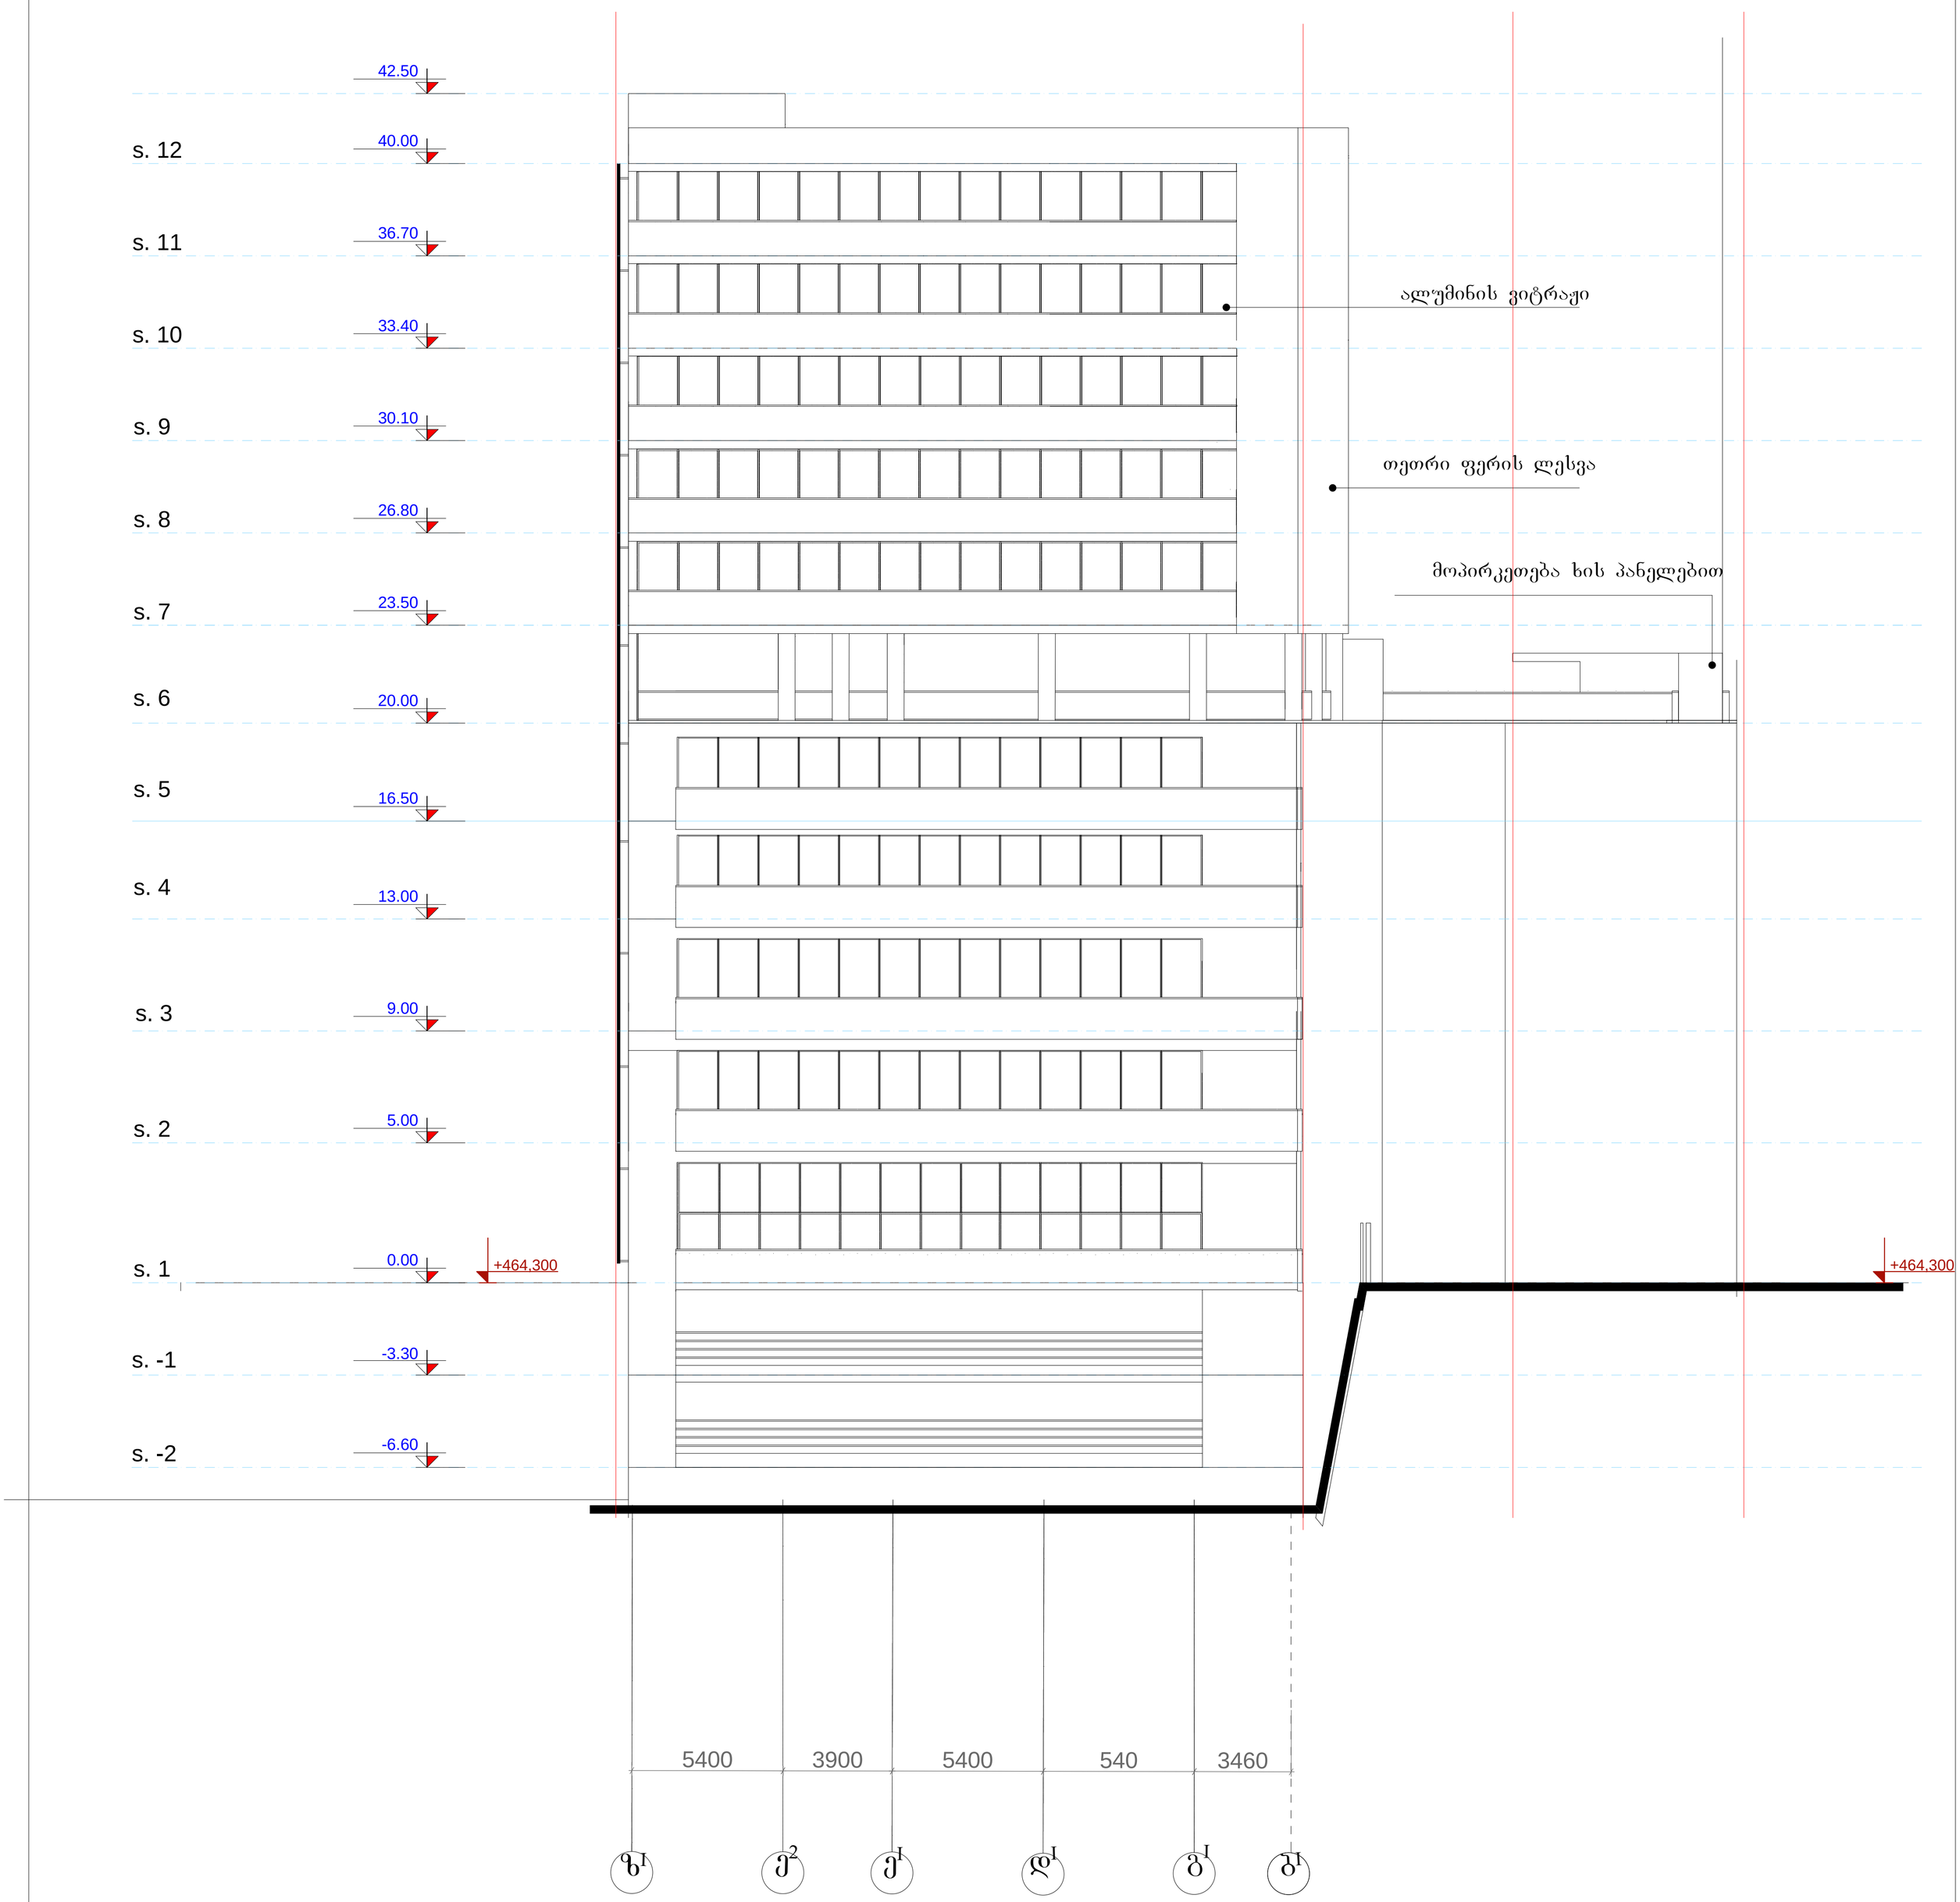

ექსპლიკაცია	პროექტის სახელი	მისამართი	ქალაქი თბილისი, ჭავჭავაძის გამზირი №23ა (საკ. კოდი 01.14.14.005.075)	თანამდებობა	გვარი
				ავტორი	თ. კამკამიძე
				დაამუშავა	თ. კამკამიძე
1	*მრავალფუნქციური კომპლექსის პროექტი*				
2		დამკვეთი	შპს „ს-1"	მასშტაბი	1:100

ფასადი ა-ე ღერძებში

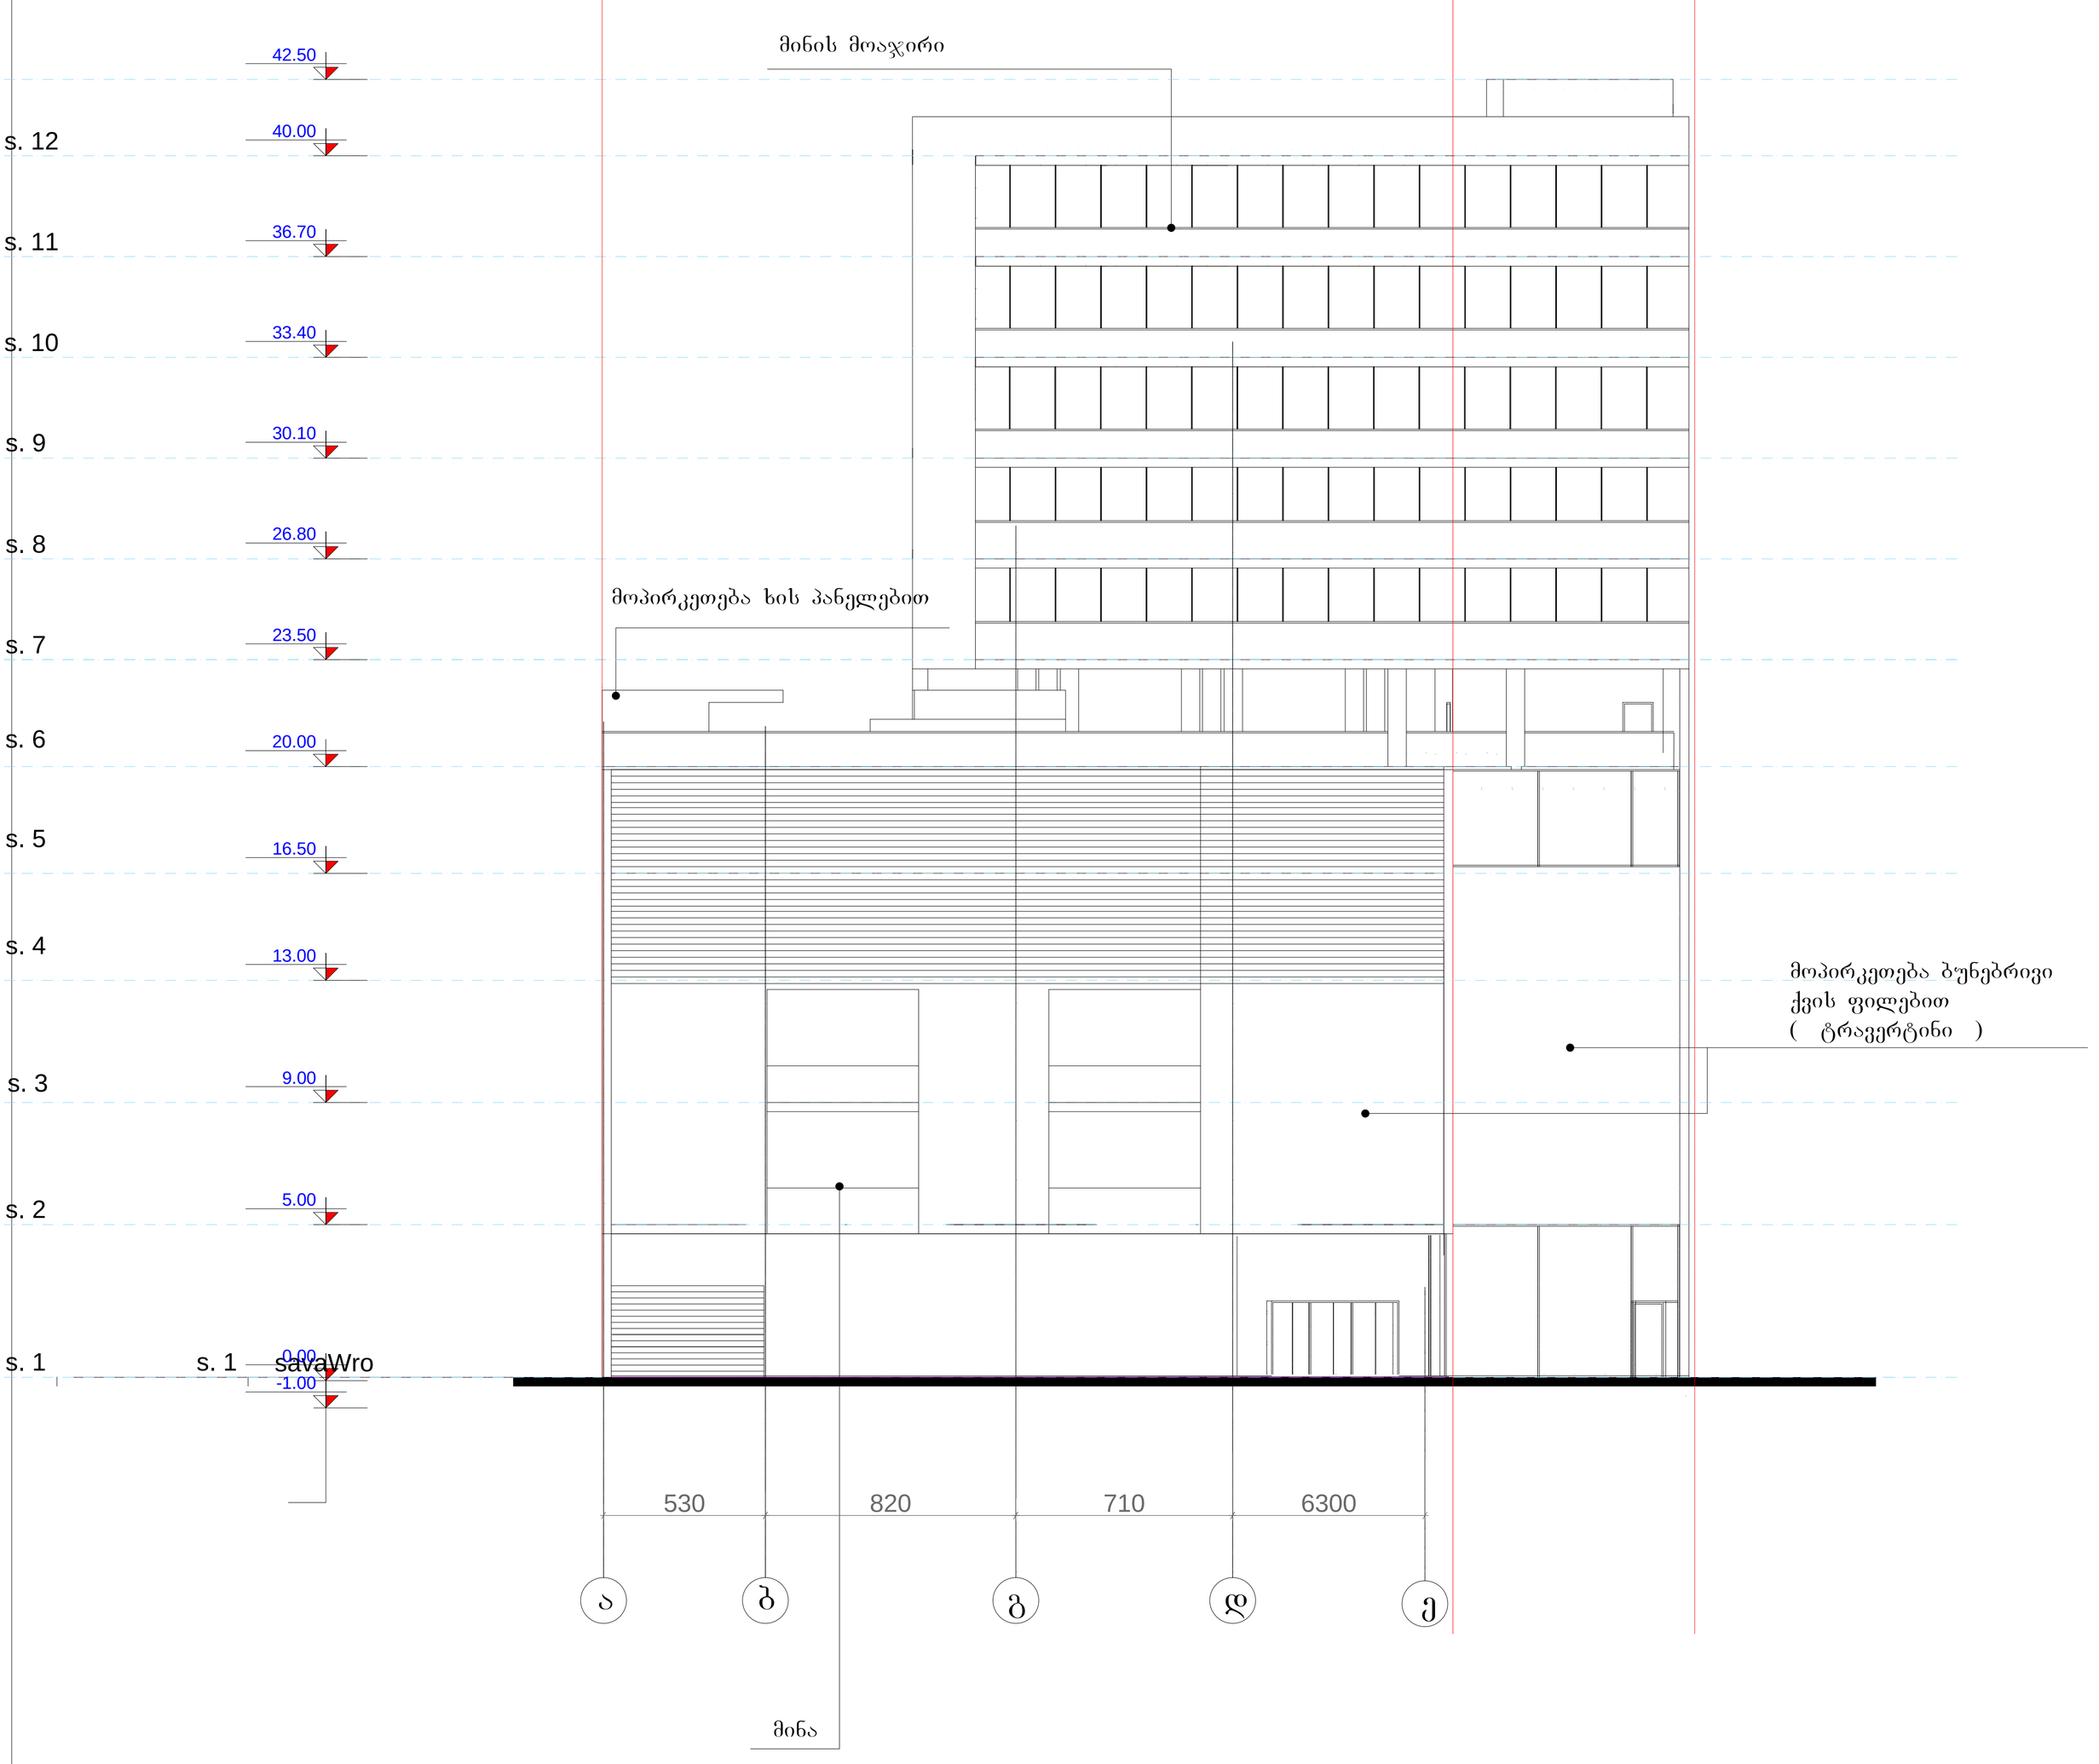

ექსპლიკაცია	პროექტის სახელი	მისამართი	ქალაქი თბილისი, ჭავჭავაძის გამზირი №23ა (საკ. კოდი 01.14.14.005.075)	თანამდებობა	გვარი
				ავტორი	თ. კამკამიძე
				დაამუშავა	თ. კამკამიძე
1	*მრავალფუნქციური კომპლექსის პროექტი*				
2		დამკვეთი	შპს „ს-1"	მასშტაბი	1:100

ფასადი 10-4 ღერძებში

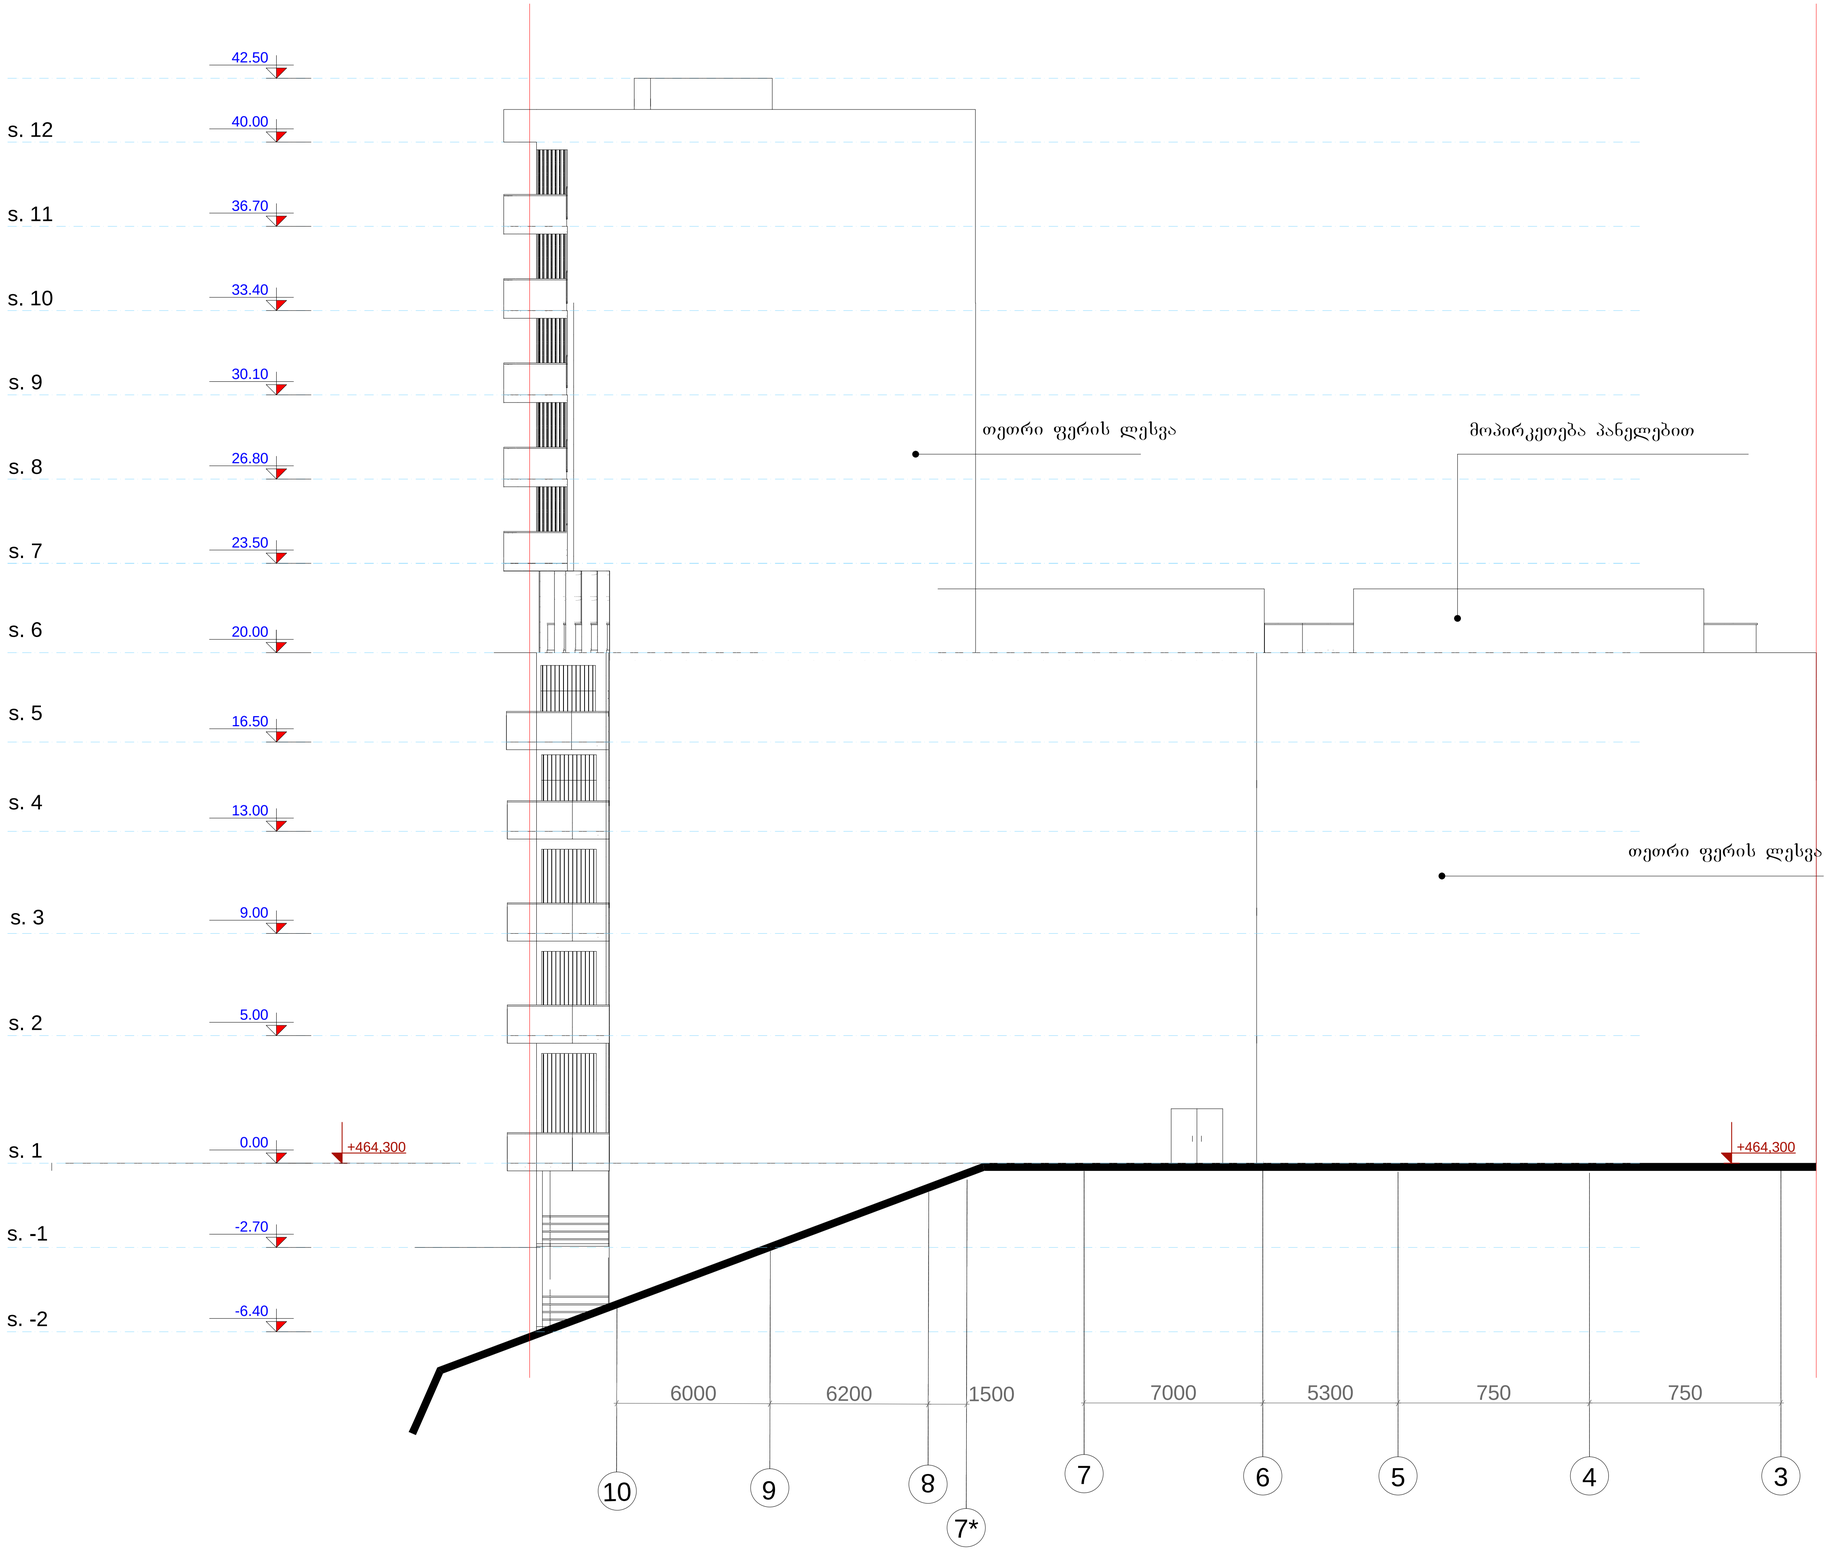

ექსპლიკაცია

პროექტის სახელი

მრავალფუნქციური კომპლექსის პროექტი

მისამართი	ქალაქი თბილისი, ჭავჭავაძის გამზირი №23ა (საკ. კოდი 01.14.14.005.075)
დამკვეთი	შპს „ს-1"
თანამდებობა	გვარი
ავტორი	თ. კამკამიძე
დაამუშავა	თ. კამკამიძე
მასშტაბი	1:100

ფასადი 3-10 ღერძებში

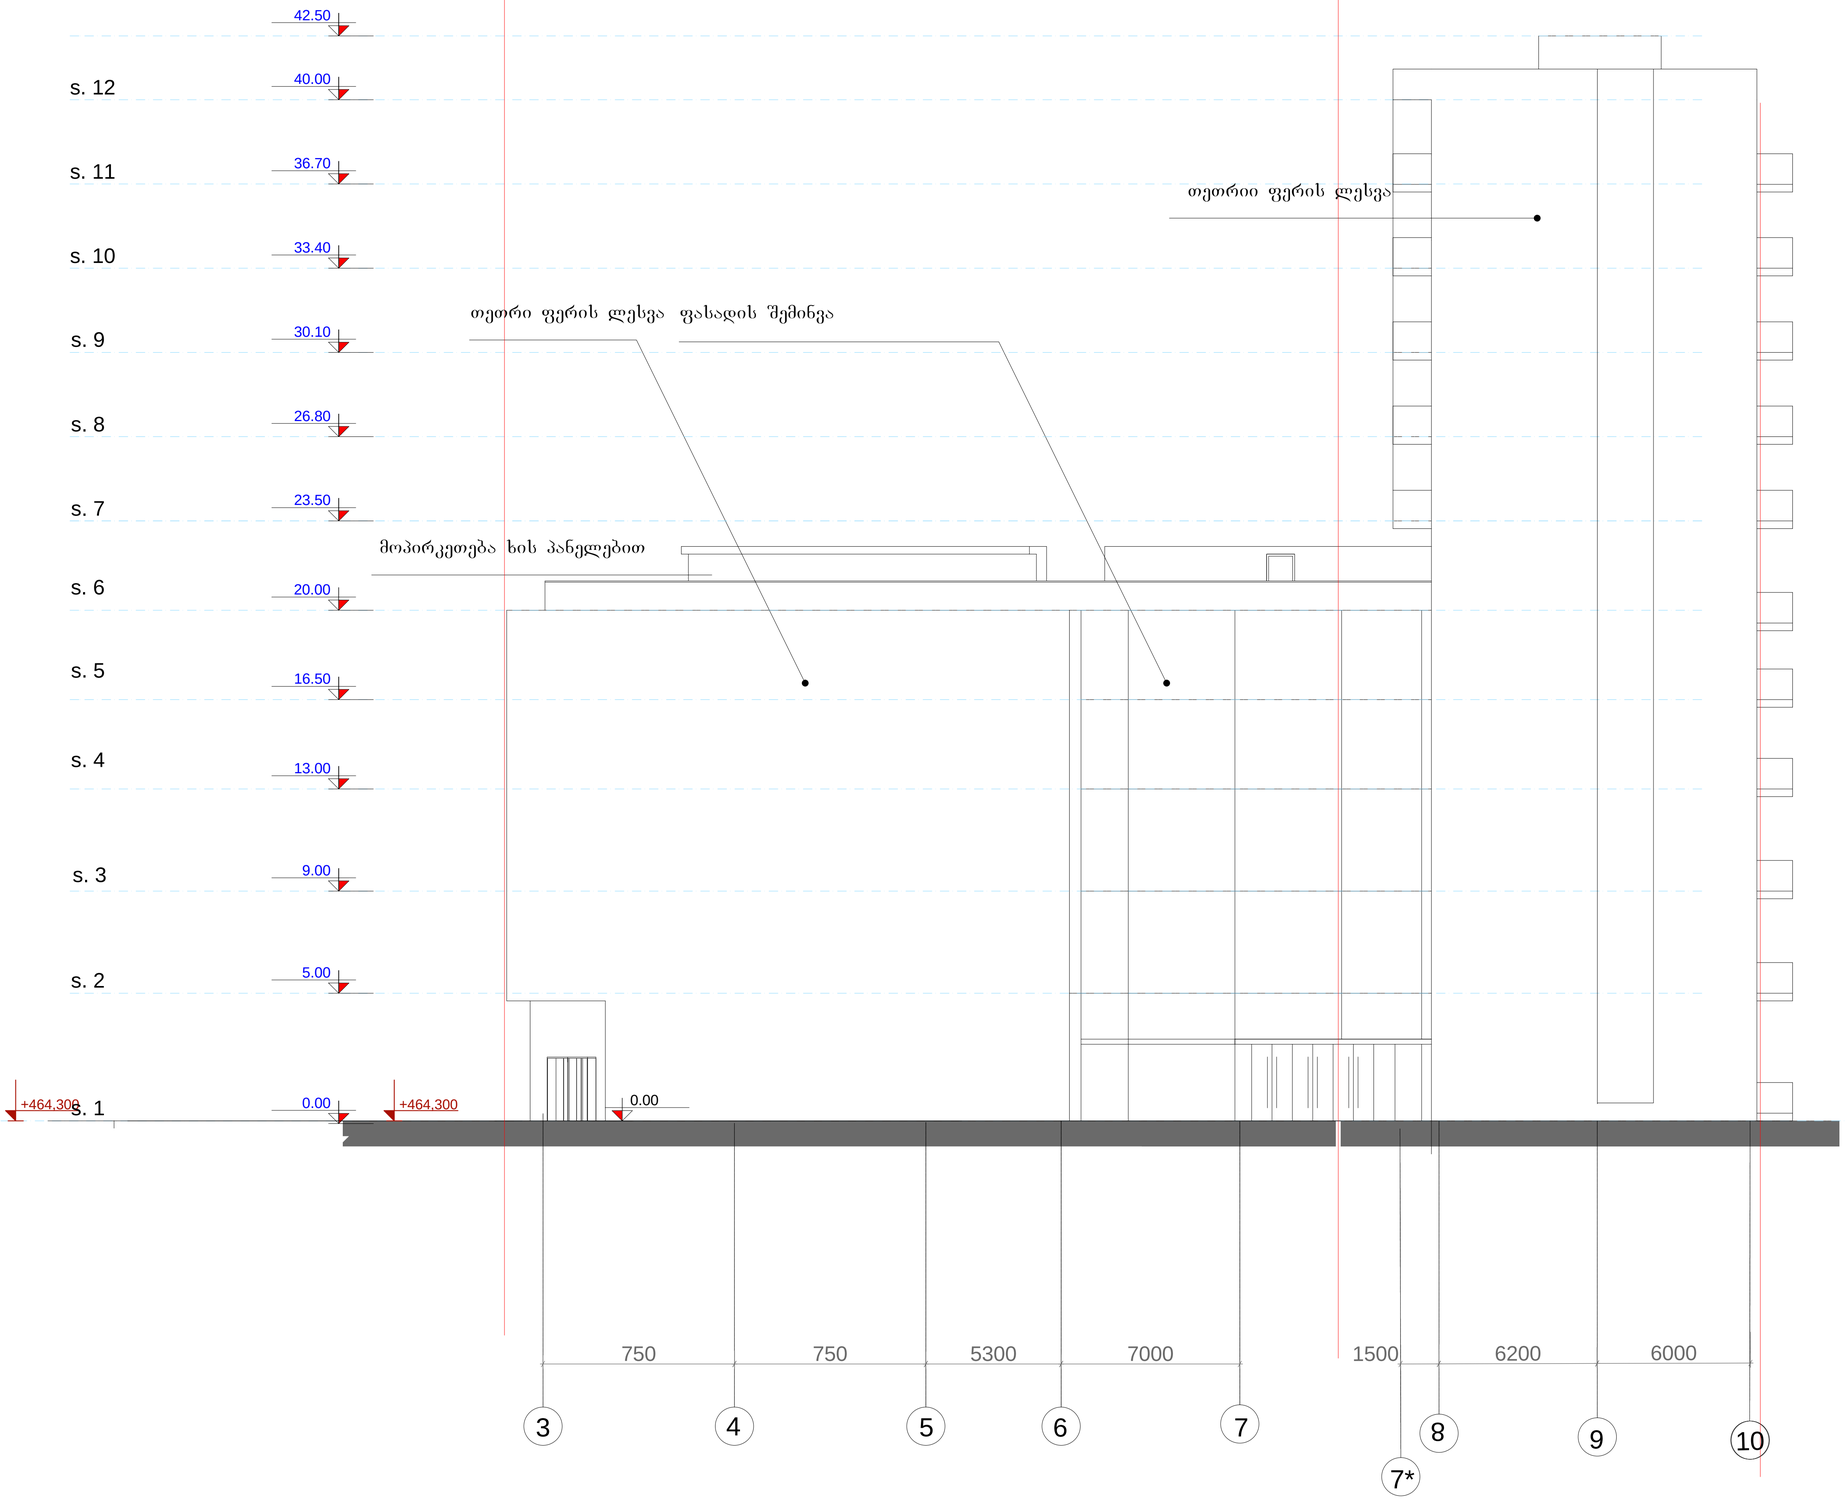

ექსპლიკაცია

პროექტის სახელი

მრავალფუნქციური კომპლექსის პროექტი

მისამართი	ქალაქი თბილისი, ჭავჭავაძის გამზირი №23ა (საკ. კოდი 01.14.14.005.075)
დამკვეთი	შპს „ს-1"
თანამდებობა	გვარი
ავტორი	თ. კამკამიძე
დაამუშავა	თ. კამკამიძე
მასშტაბი	1:100