

საპროექტო ჭრილი 1-1 მ. 1:100

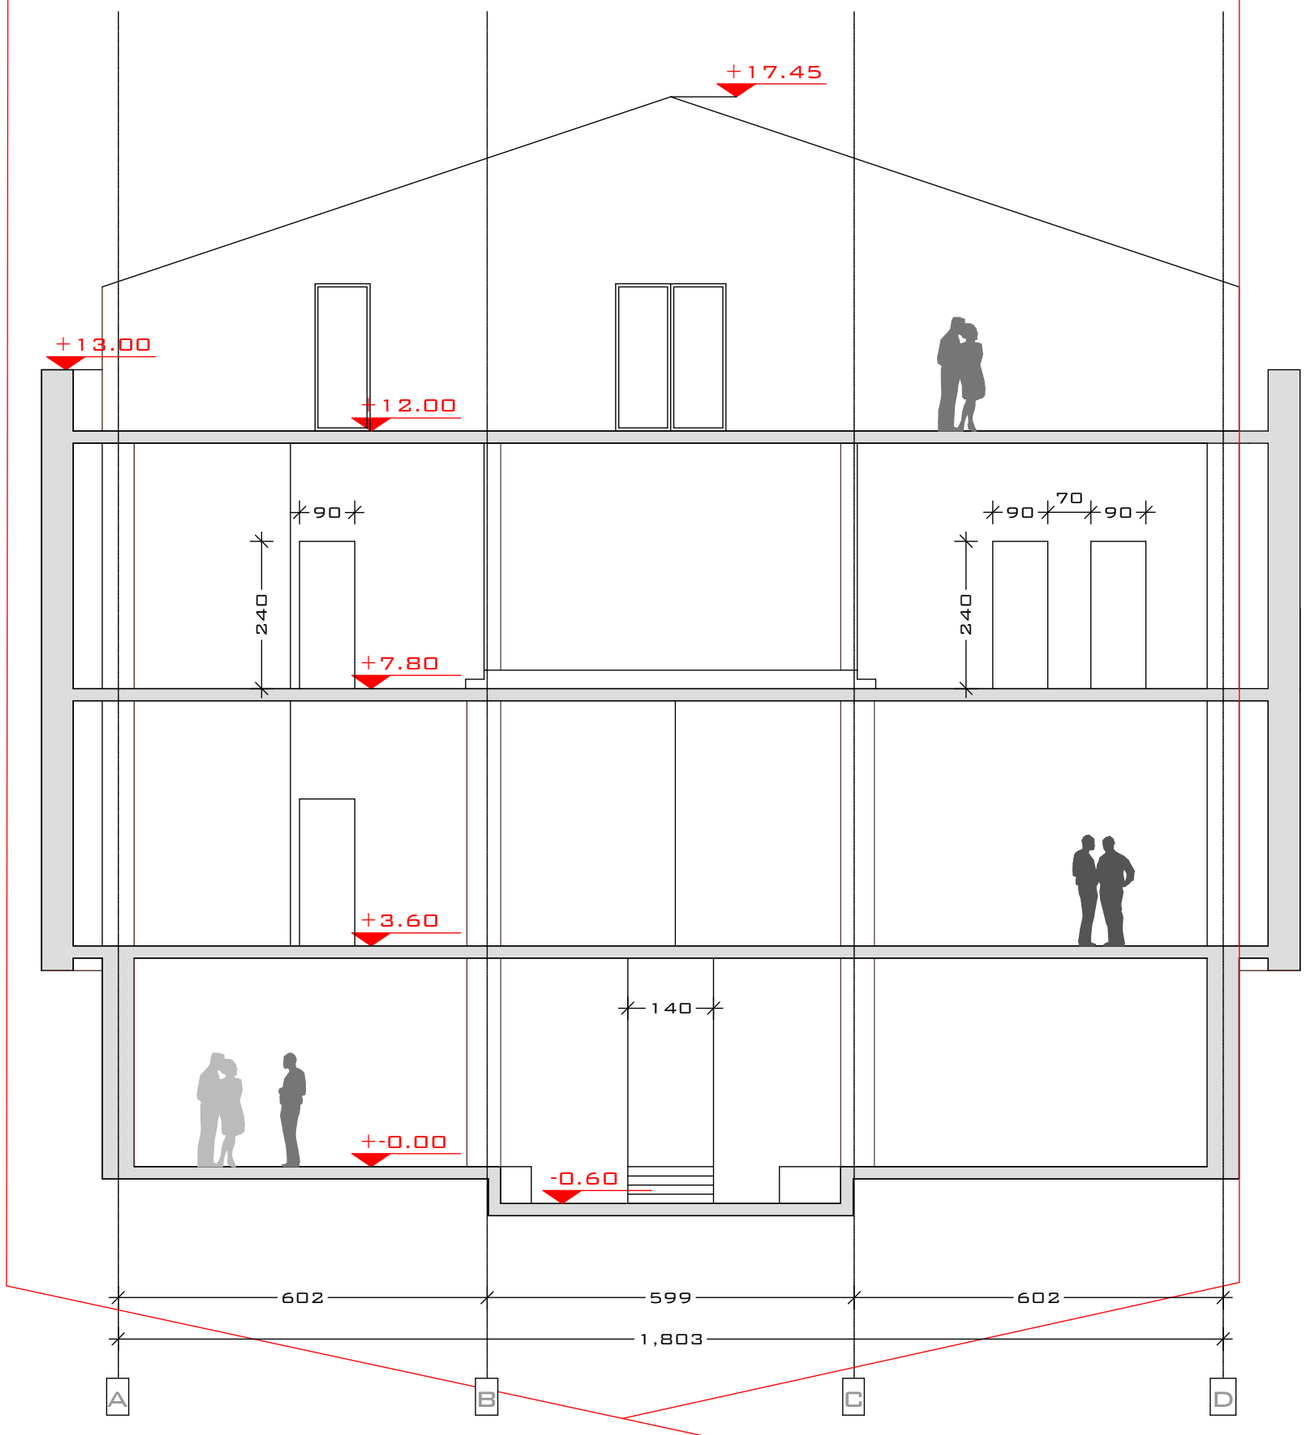


დამკვეთი	შპს ინტერტეიმენტ ჰოლდინგი				
			არქიტექტურული ნაწილი	20112 წელი	
პრ.ავტორი		ნ.სებისკვერაძე	ქ.თბილისი გამზ. ალ.ყაზბეგი, №34	სტადია	ფურცლები	მასშტაბი
პრ.ავტორი		დ.ელიავიშვილი				
შემსრულა		დ.ელიავიშვილი				1-100

არსებული ჭრილი 1-1 მ. 1:100

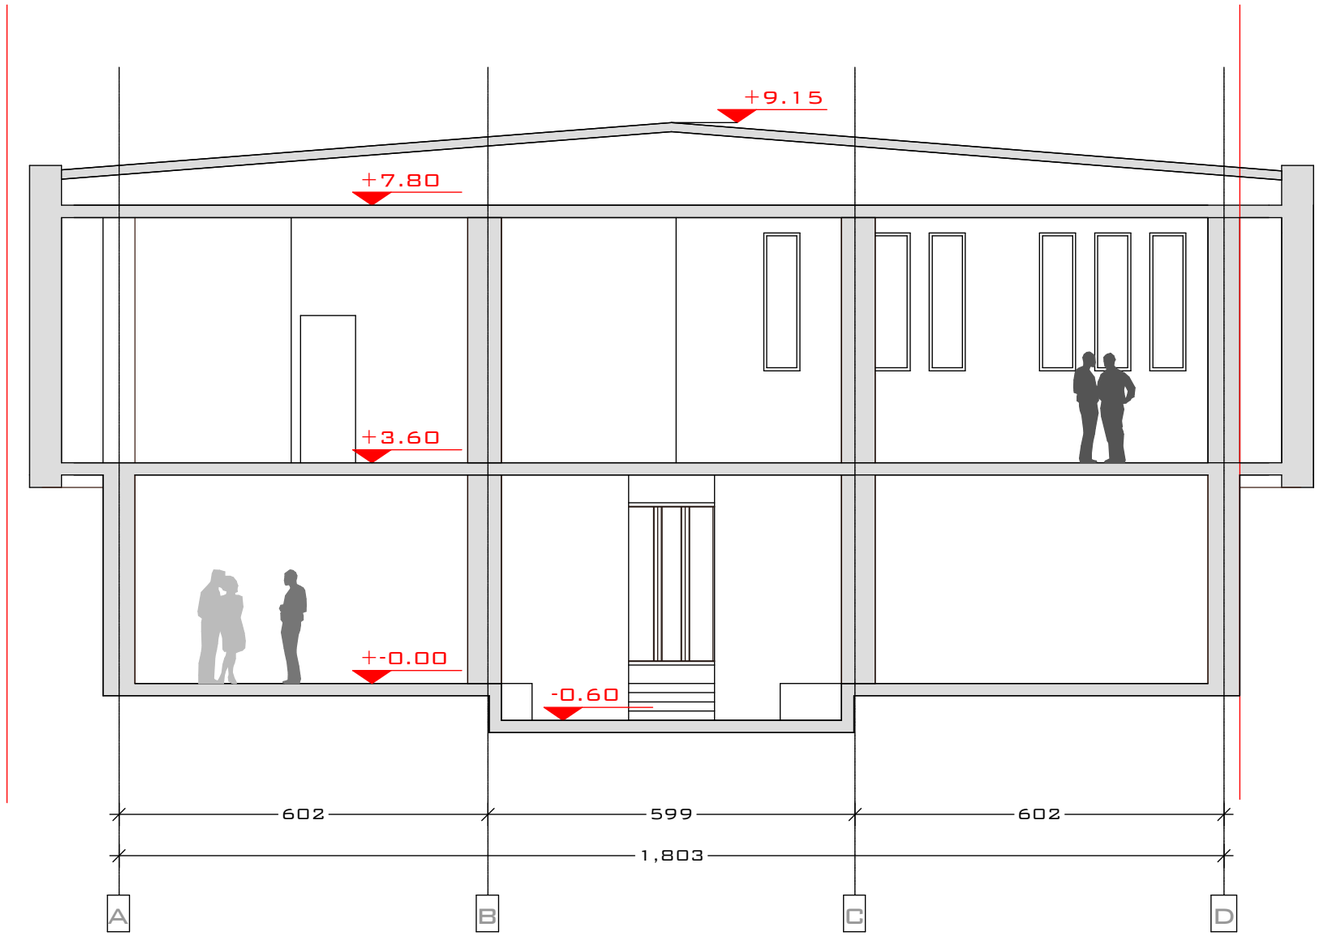


დამკვეთი	შპს ინტერტეიმენტ ჰოლდინგი				
		არქიტექტურული ნაწილი		2011წ წელი	
არ.ავტორი		ნ.სეგინაძე	ქ.თბილისი გამზ. ალ.ყაზბეგი, №34	სტადია	ფურცელი	მასშტაბი
არ.ავტორი		დ.ელიავა				
შემსრულა		დ.ელიავა				1-100

არსებული ჭრილი 2-2 მ. 1:100

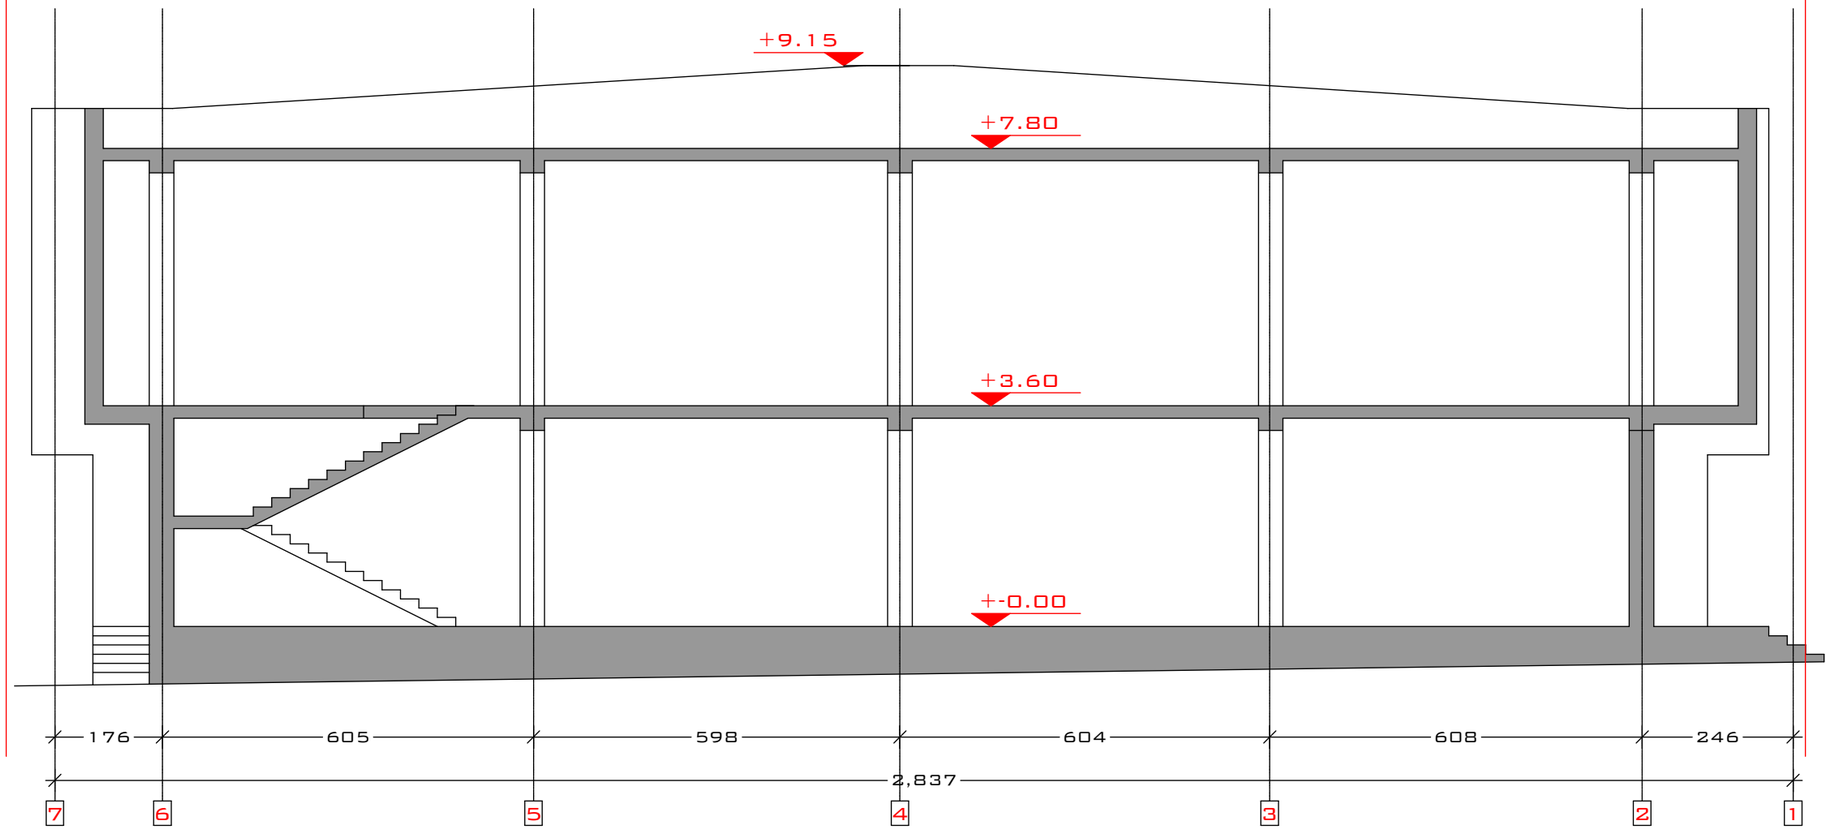

დამკვეთი	შპს ინტერტეიმენტ ჰოლდინგი				
			არქიტექტურული ნაწილი	2011წ წელი	
პრ.ავტორი		ნ.სეგისკვერაძე	ძ.თბილისი გამზ. ალ.ყაზბეგი, №34	სტადია	ვერსია	მასშტაბი
პრ.ავტორი		დ.ელიკაშვილი				
შესრულა		დ.ელიკაშვილი				1-100

საპროექტო ჭრილი 2-2 მ. 1:100

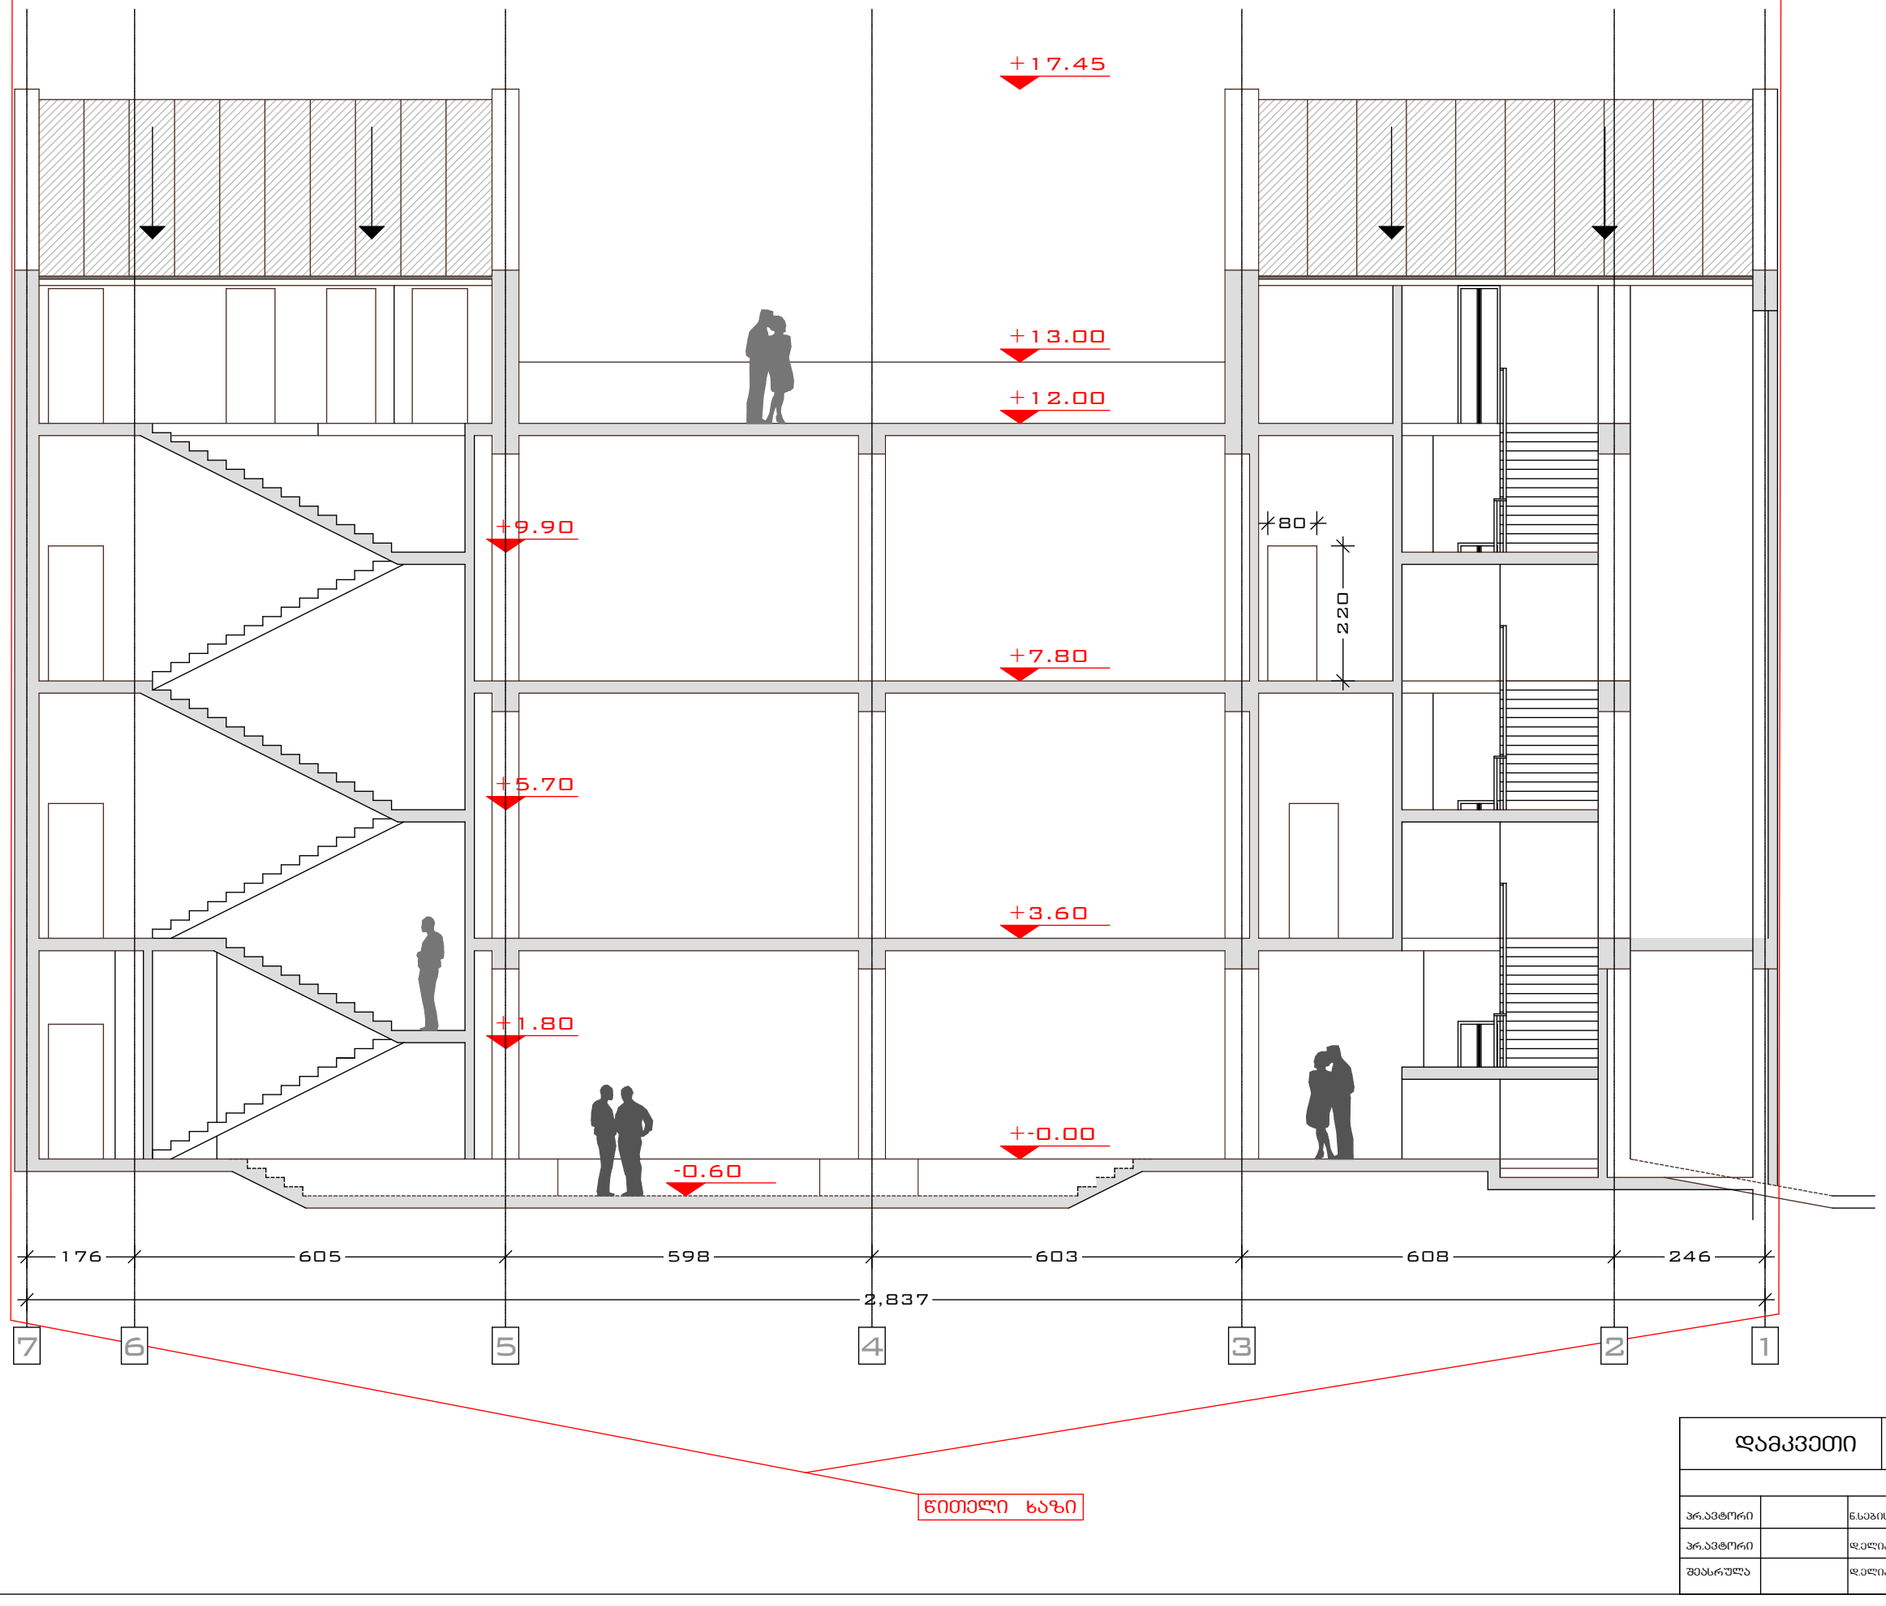

დამკვეთი	შპს ინტერტექმენტ ჰოლდინგი				
		არქიტექტურული ნაწილი		2012 წელი	
პრ.ავტორი		ნ.სებისკვერაძე	ძ.თბილისი გამზ. ალ.ყაზბეგი, №34	სტადია	ფურცელი	მასშტაბი
პრ.ავტორი		დ.ელიავაშვილი				
შესრულა		დ.ელიავაშვილი				1-100