შ.პ.ს
„უნიკუმ ბრუპი"

ქ.თბილისში, ბოგდანხმელინცკის ქ. №8-ის (მიწის ნაკვეთის საკადასტრო კოდით № 01.17.13.026.112) მრავალბინიანი საცხოვრებელი სახლის პროექტი.
(სიმაღლის განსაგღვრის სქემა)

თბილისი 2018 წელი.

სიმაღლის განსაზღვრის გენ-გეგმა მ1:500

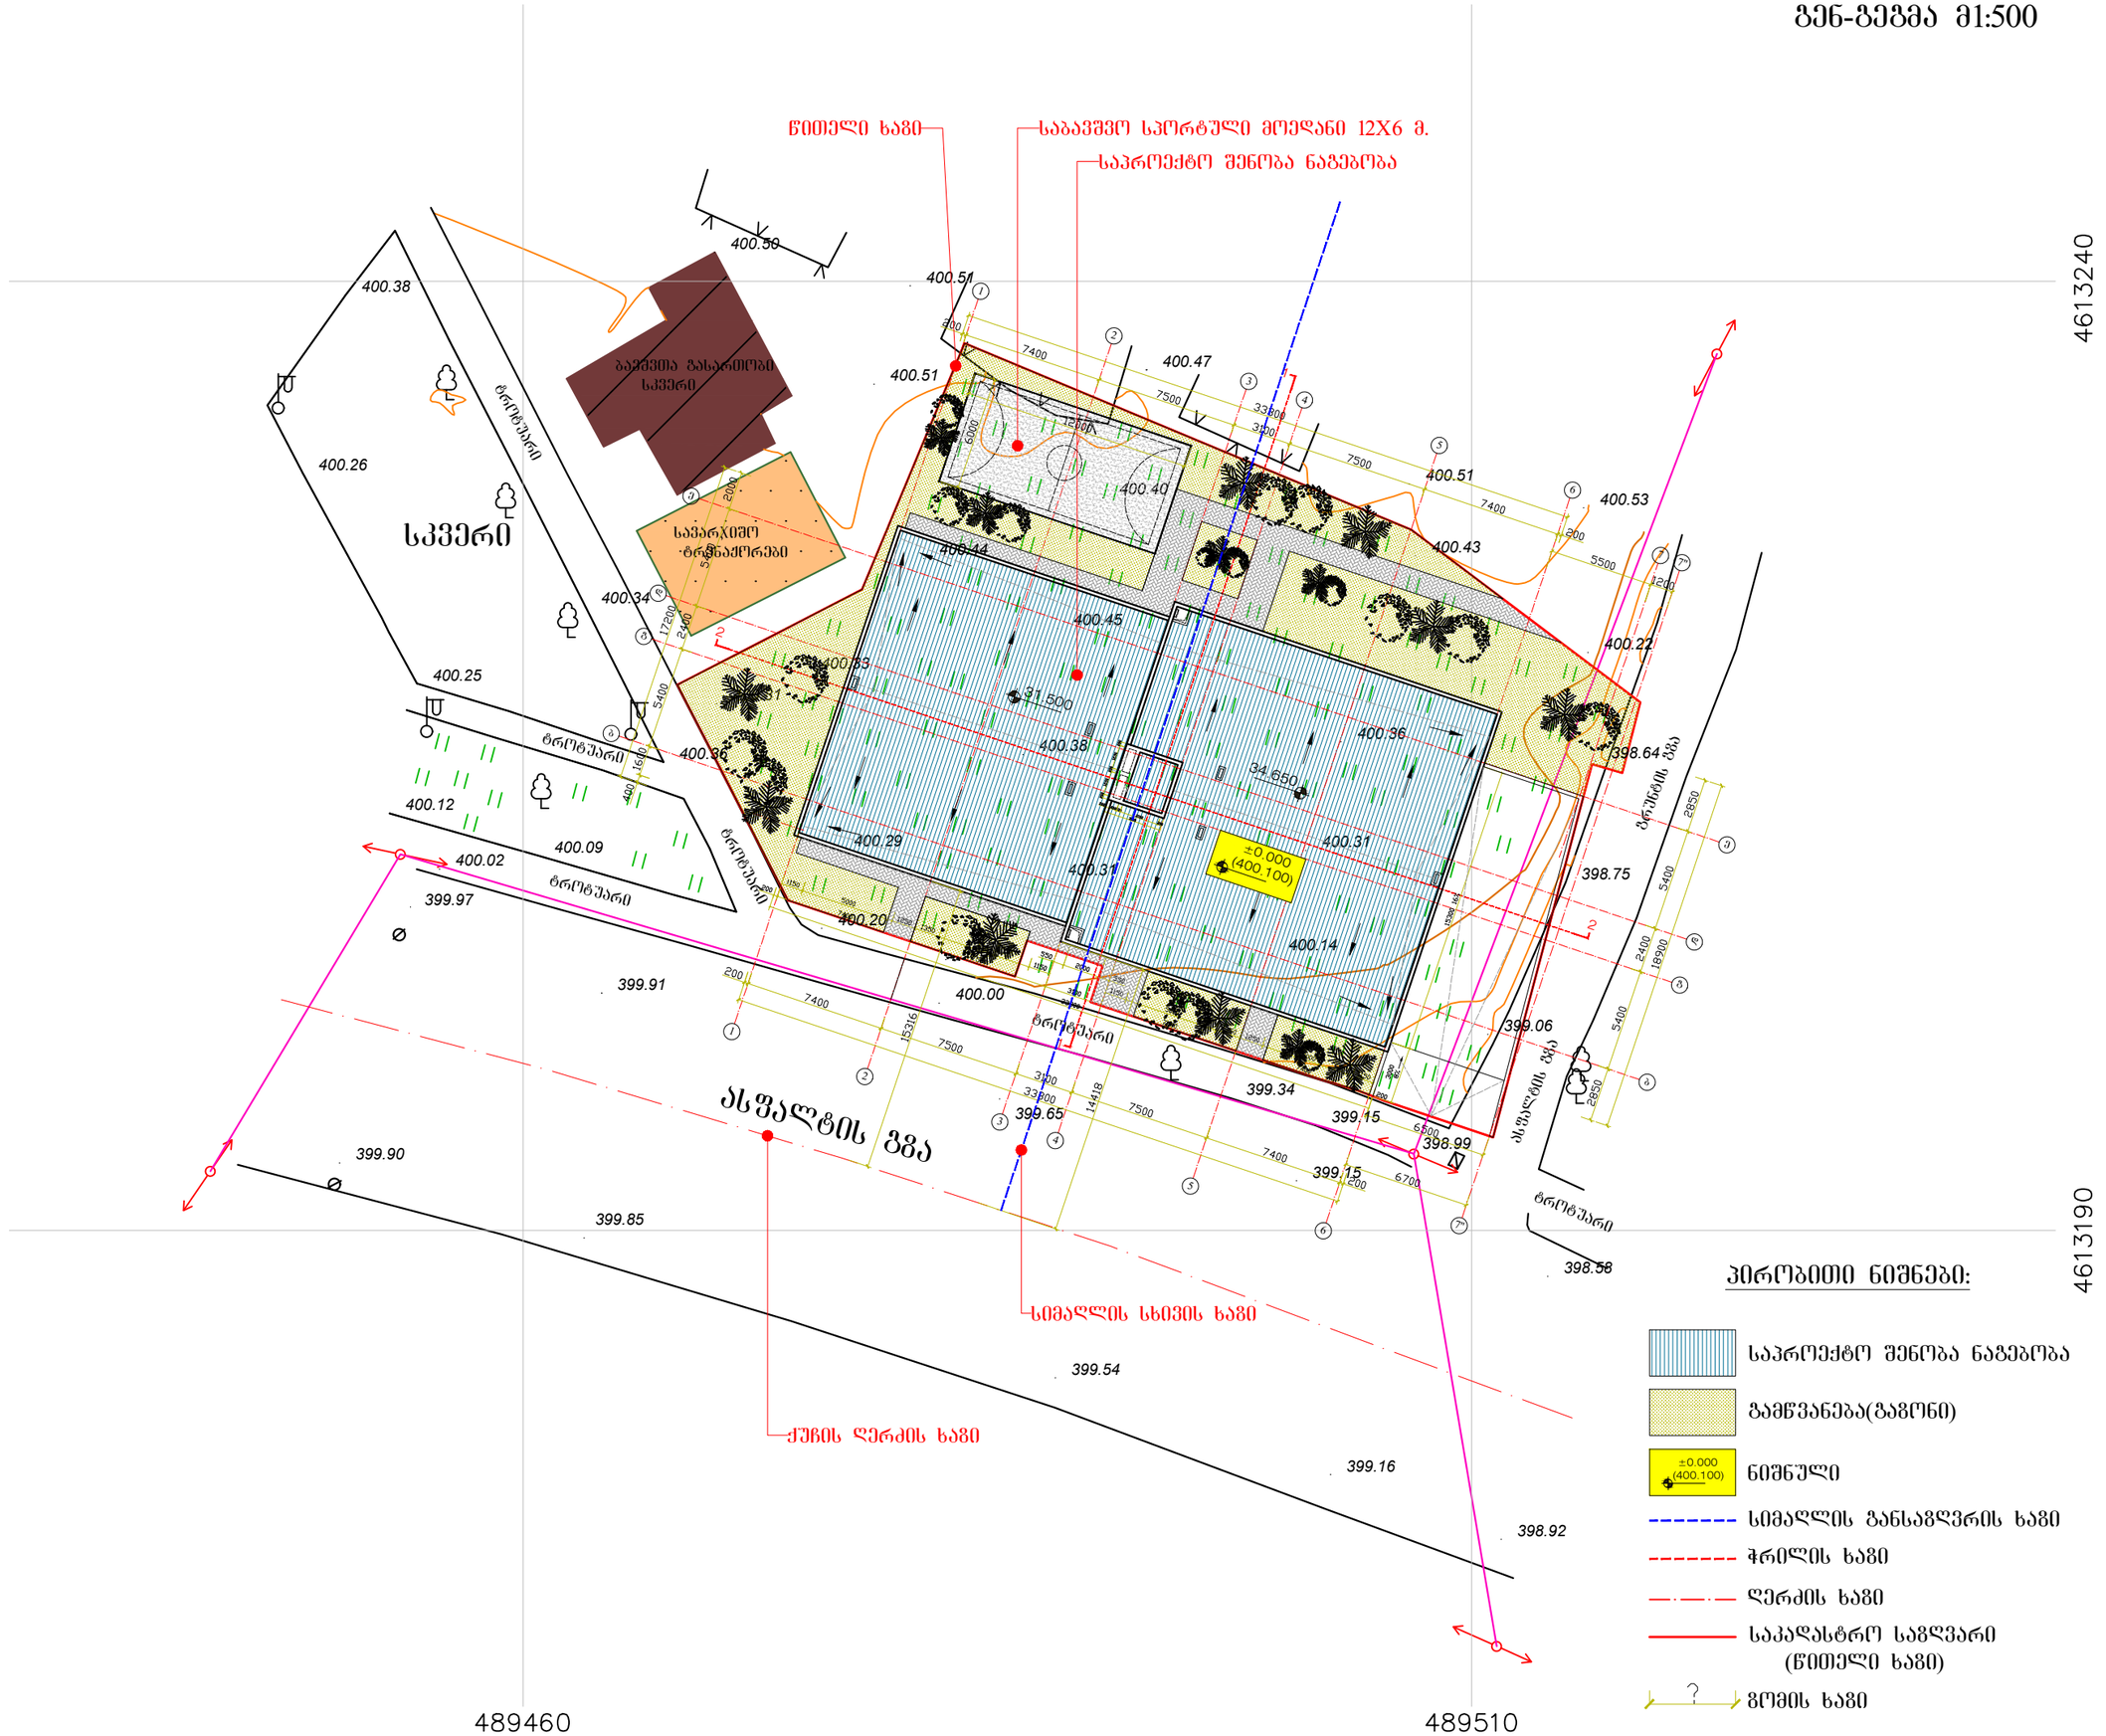

A-3 | შენიშვნა:

პირობითი ნიშნები

- ელექტრო გადამცემი ხაზი
- გაზის მილი
- ხის ღობე
- ბეტონის ღობე
- ლამპიონი
- ოთხკუთხელი ჭა
- მრგვალი ჭა
- ხე
- წიწვოვანი ხე
- ელ. ბოძი
- რეგისტრირებული შენობები
- რეგისტრირებული მიწის ნაკვეთი
- მინღორი
- კოორდინატების ბადე

შ.პ.ს
„უნიკუმ გრუპი"

პროექტის სახელწოდება:

ქ.თბილისში, ბუხაიხმელიძისა ქ. №8-ის (მიწის ნაკვეთის საკადასტრო კოდი № 01.17.13.026.112) მრავალბინიანი საცხოვრებელი სახლის პროექტი.

დირექტორი		შ. შირშირაშვილი
არქიტექტორი		ბ. ზსუბური
დამკვეთი		რ. აბრამიშვილი

თბილისი 2018 წელი.

მასშტაბი	მ1:500	ნახაზი:

სტადია	შენიშვნები	შენიშვნები
არქიტექტურული ნაწილი		

სიმაღლის განსაზღვრის სქემა

A-3	შენიშვნა:

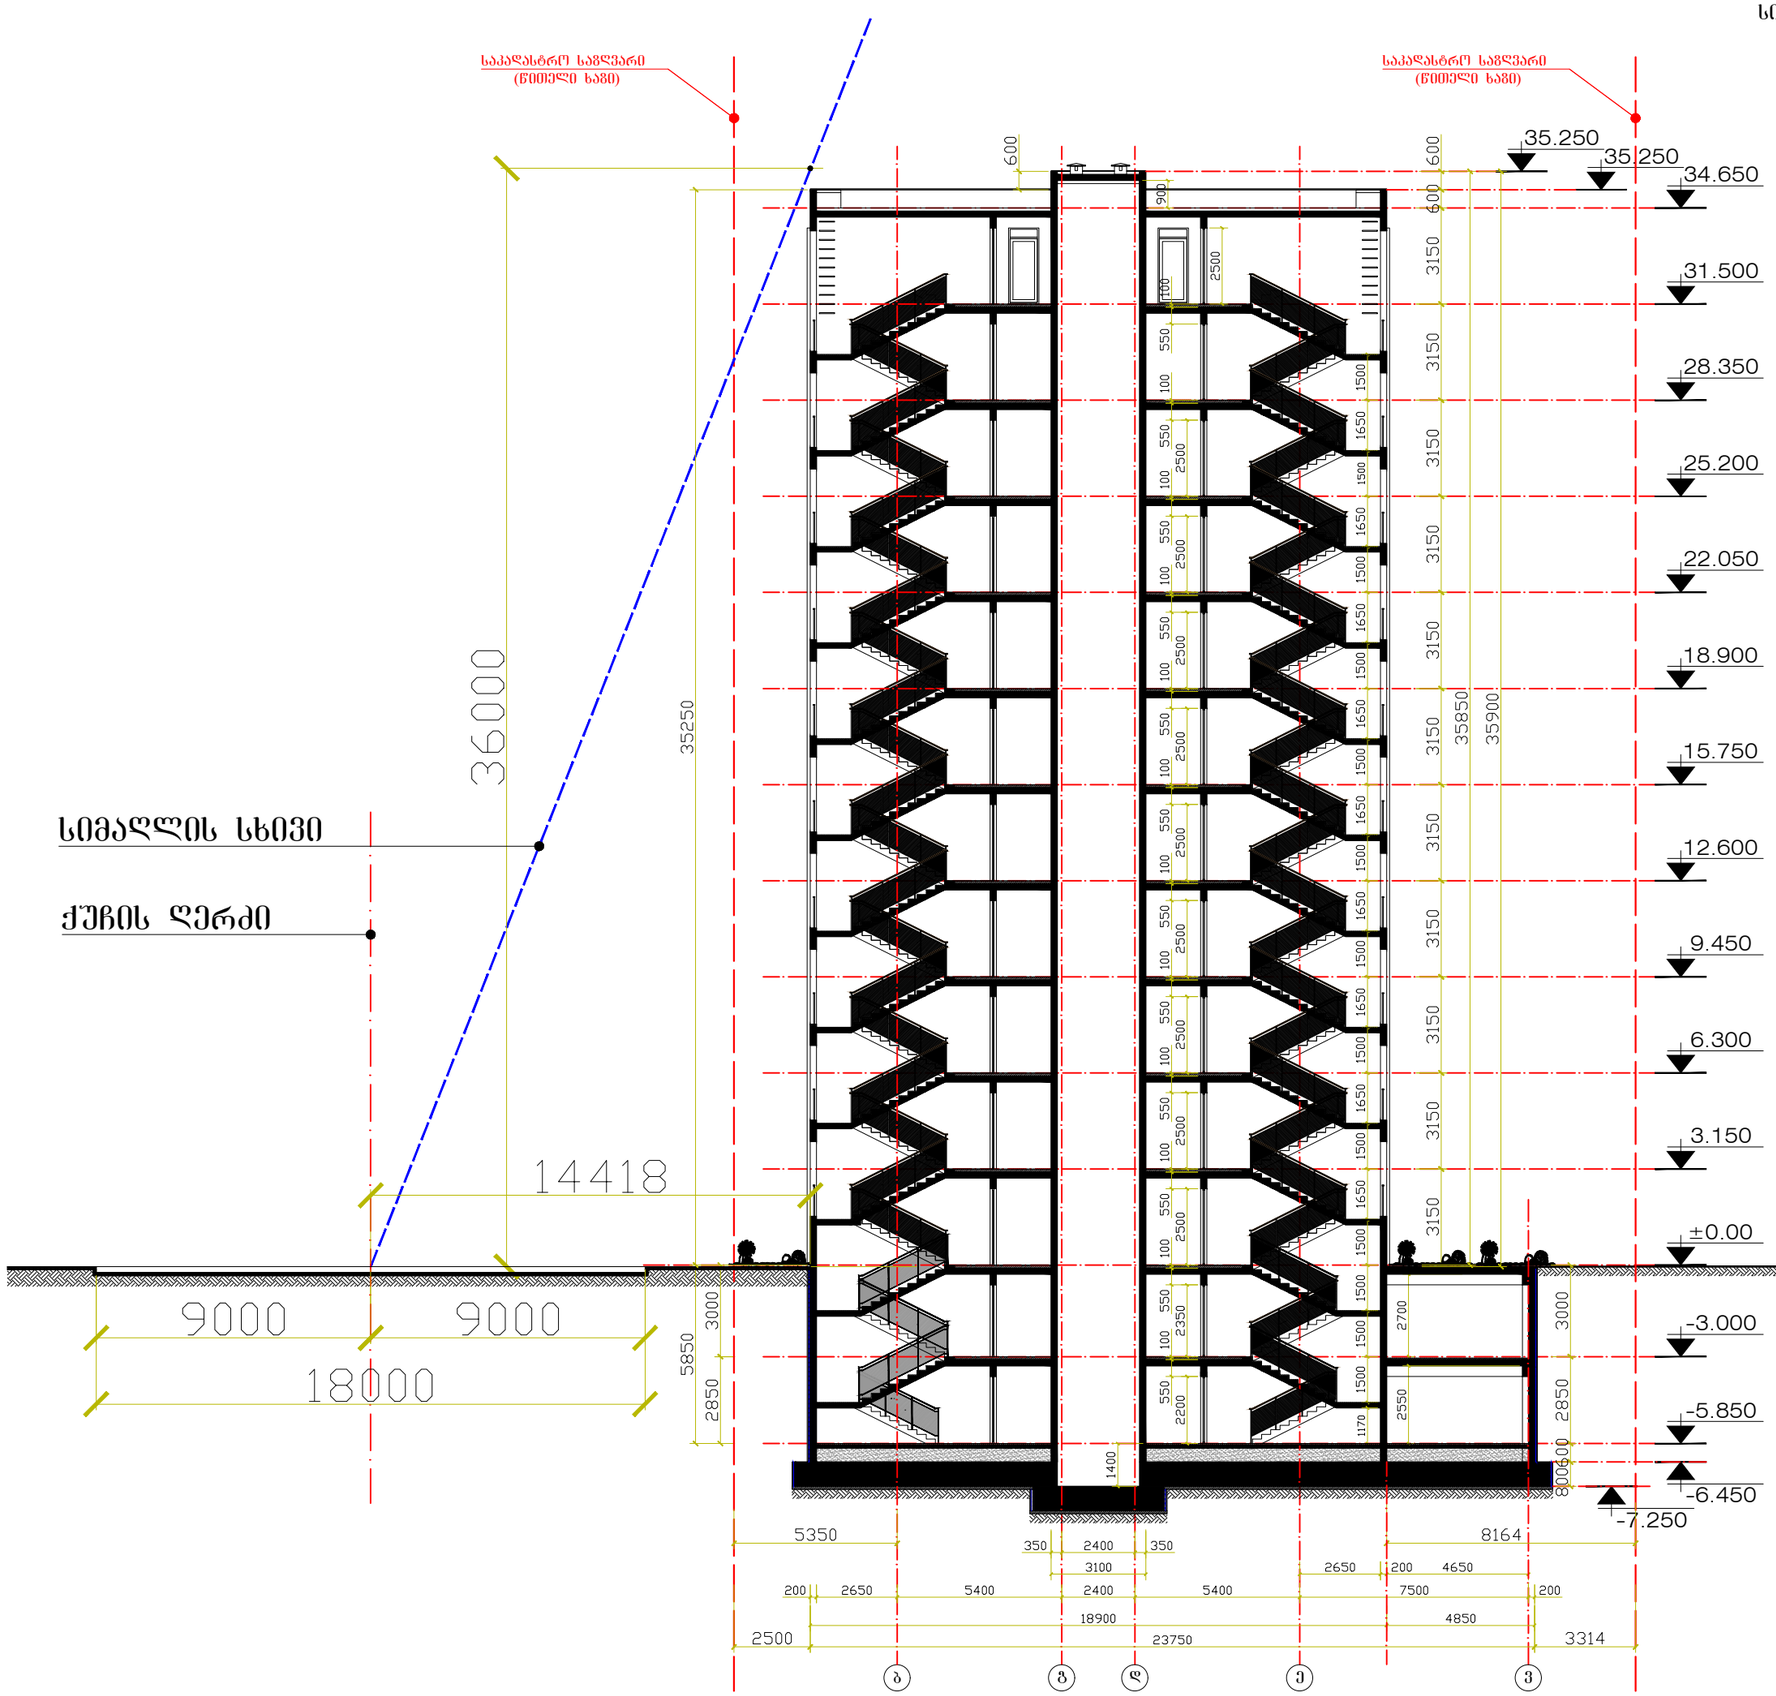

შპს
„უნიკუმ ბრუკი"

პროექტის სახელწოდება:

ქ.თბილისში, ბუხარაისქვილინაკის ქ. №8-ის (ვიწრის ნაკვეთის საკადასტრო კოდი № 01.17.13.026.112) მრავალბინიანი საცხოვრებელი სახლის პროექტი.

დირექტორი		შ. შირშირაშვილი
არქიტექტორი		ბ. ზსაჭარი
დამკვეთი		რ. აბრამიშვილი

თბილისი 2018 წელი.

მასშტაბი	1:100	ნახაზი:
		სიმაღლის განსაზღვრის სქემა

სტადია	შენიშვნები	შენიშვნები
არქიტექტურული ნაწილი		