ჭრილი3-3

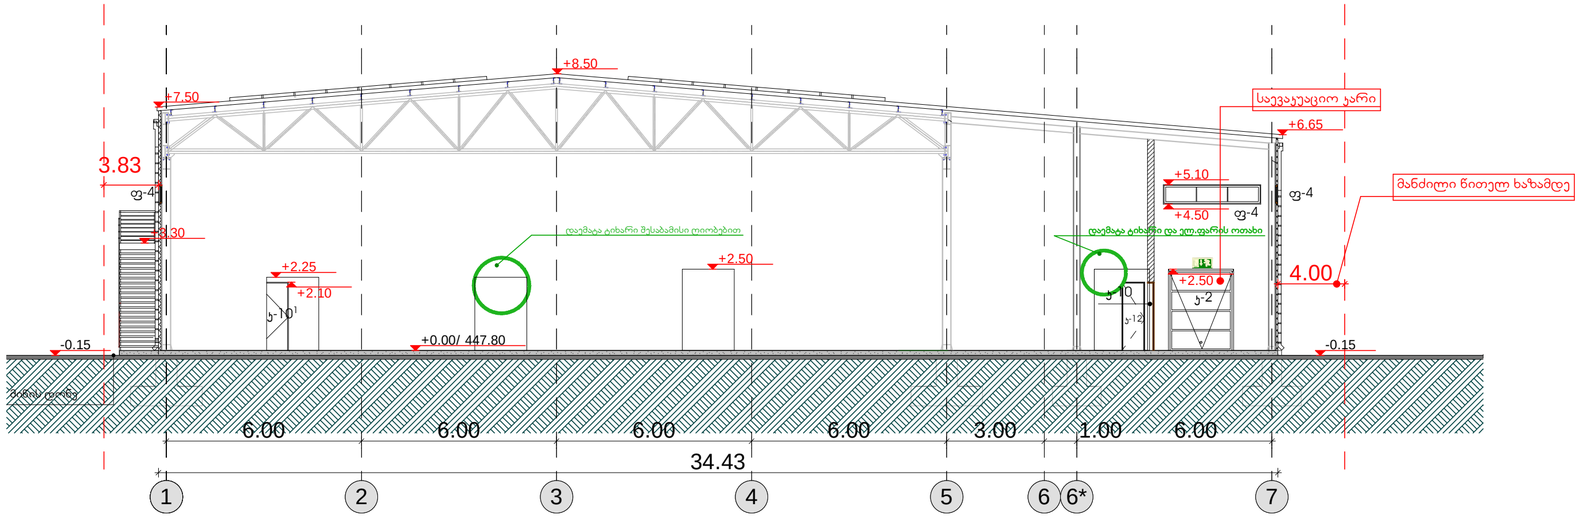

ჭრილი 2-2

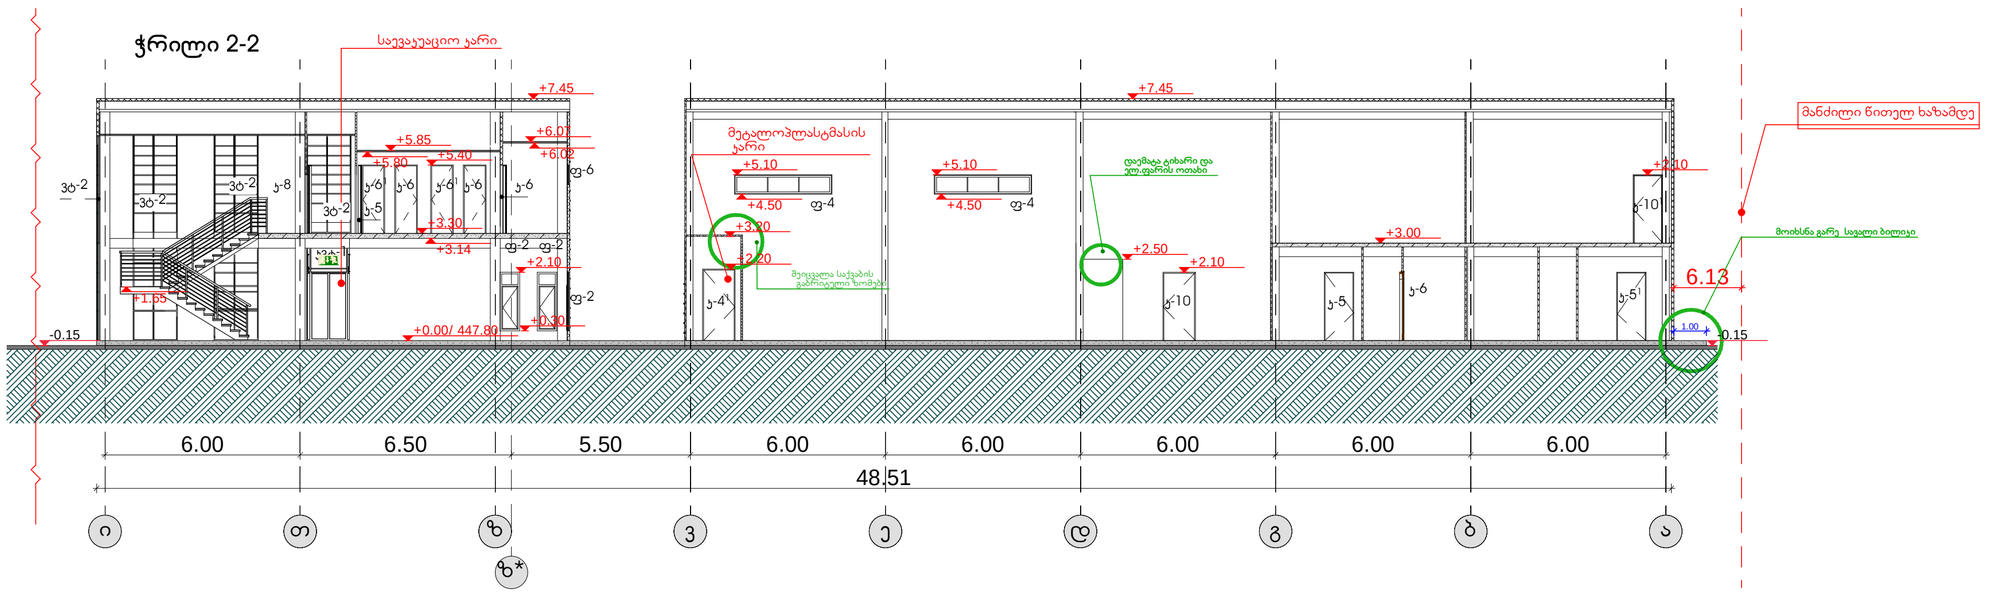

ჭრილი 1-1

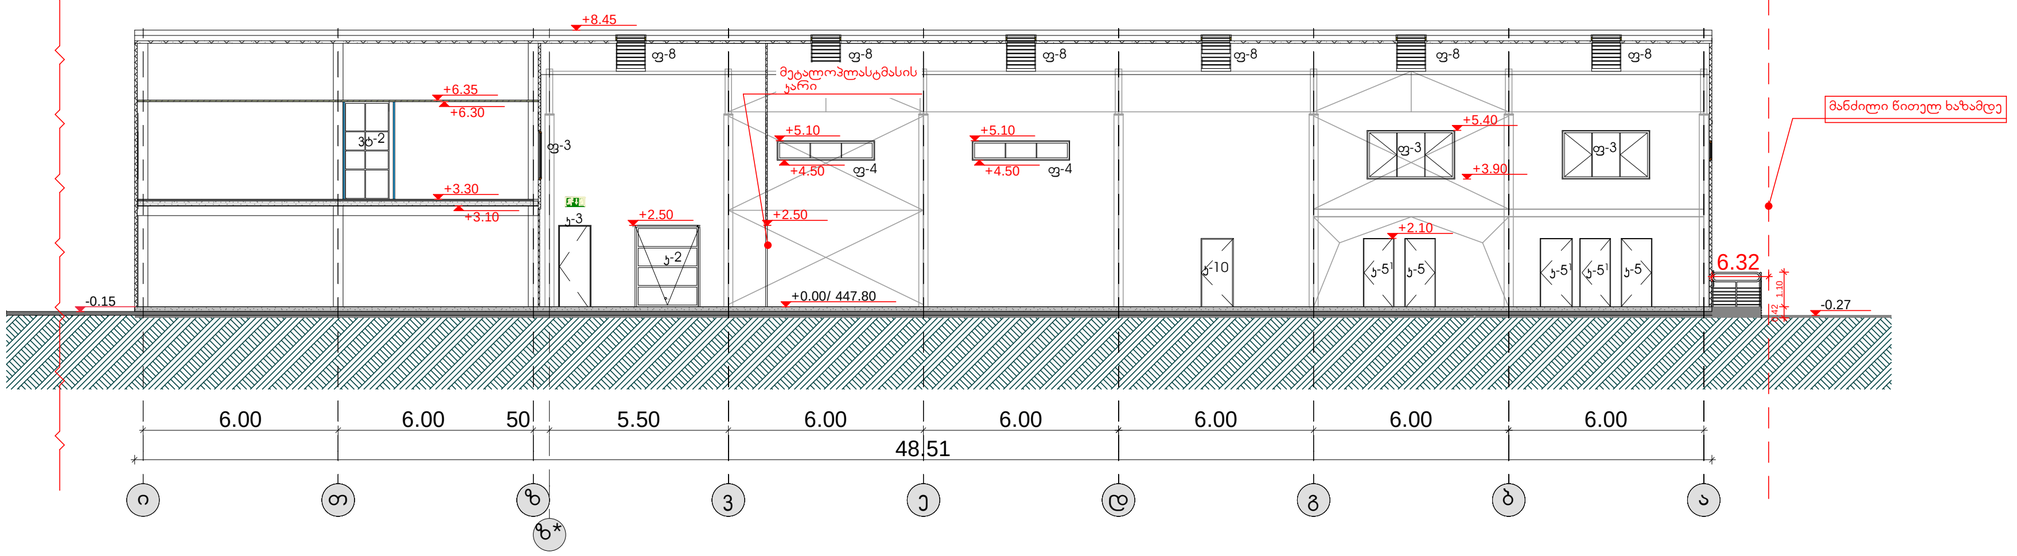

ფორმატი PAPER SIZE	დამკვეთის № CONTRACT №	პროექტის № PROJECT №	ფაილის სახელი FILE NAME
A-3			gengegma. dwg

პირობითი აღნიშვნები LEGEND

ჯ – n - ჯარის მარკირება
n ფენების მარკირება
* - ჯარის მარცხენა მხარე

სართულის №
5
t-n
123 m2
იატაკის ტიპი
ფერფლიზი
არქიტექტურული ნიშნული
6.00
ჭრილის ხაზი
ღერძის ხაზი

შენიშვნები NOTES

1. ნახაზზე ზომები მოცემულია მმ-ში;
2. ნახაზზე ყველა ცვლილება მთავარ ინჟინერს შეათანხმებინოს ნებისმიერ ეტაპზე;
3. ფერფლის პორტალირებით უზრუნველყოს ეკონომიური ნიშნული;

ექსპლიკაცია EQSPLIKATION

სიტუაციური სქემა KEY PLAN

დამკვეთი CLIENT შ.პ.ს. "ტიფლის ტექსტილი"

პროექტი PROJECT
ფაბრიკა(სამკერვალო ფაბრიკა)

მისამართი ADRESS ქ.თბილისი, ქალაქის ჭიშკრის №81-ის მიმდებარედ (ს.კ. 01.19.22.011.012)

თანამდებობა	გვარი	ხელმოწერა
შეასრულა:	თ.ხვედელიძე	
შეამოწმა:		
დაამტკიცა:	ა. მორგოშელაძე	

არქიტექტურული პროექტი

მასშტაბი SCALE 1:200
თარიღი DATE OF ISSUE

ნახაზის DRWG. ჭრილი2-2, 3-3 ,1-1,7 ფრაგმენტი 2-2 ,1-1 ჭრილის ,ცვლილებები

სტადია STAGE	ინდექსი INDEX	ფურც. PAGES
მუშა	ფ-	ფ-

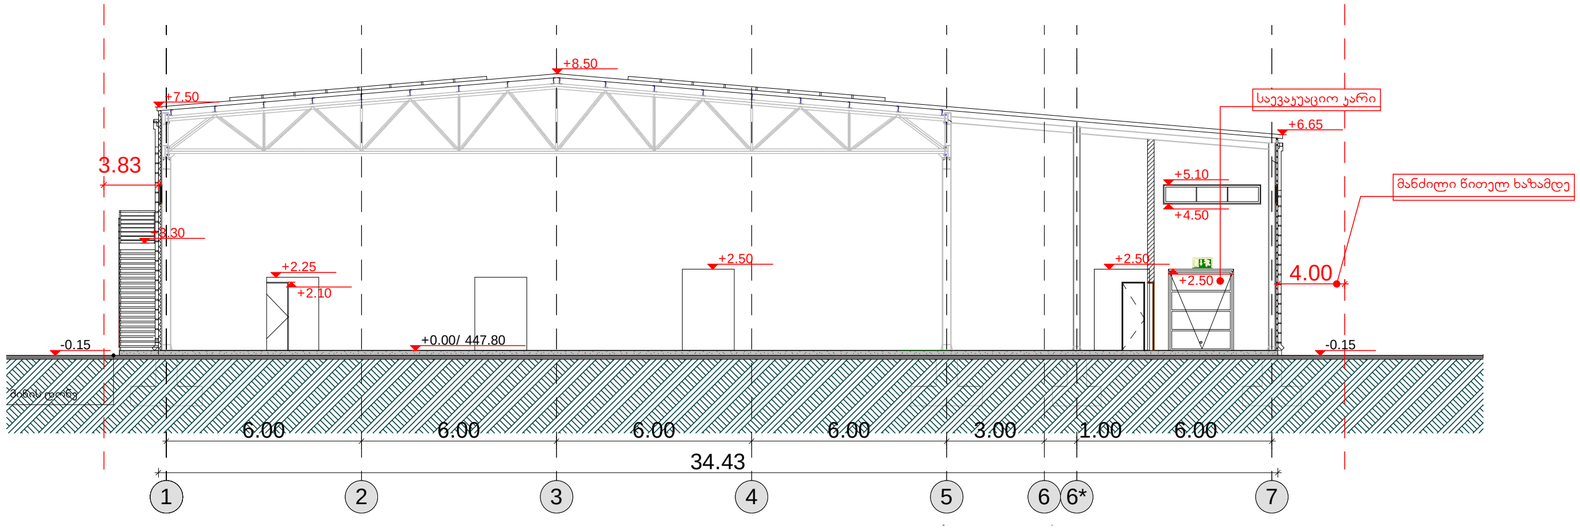

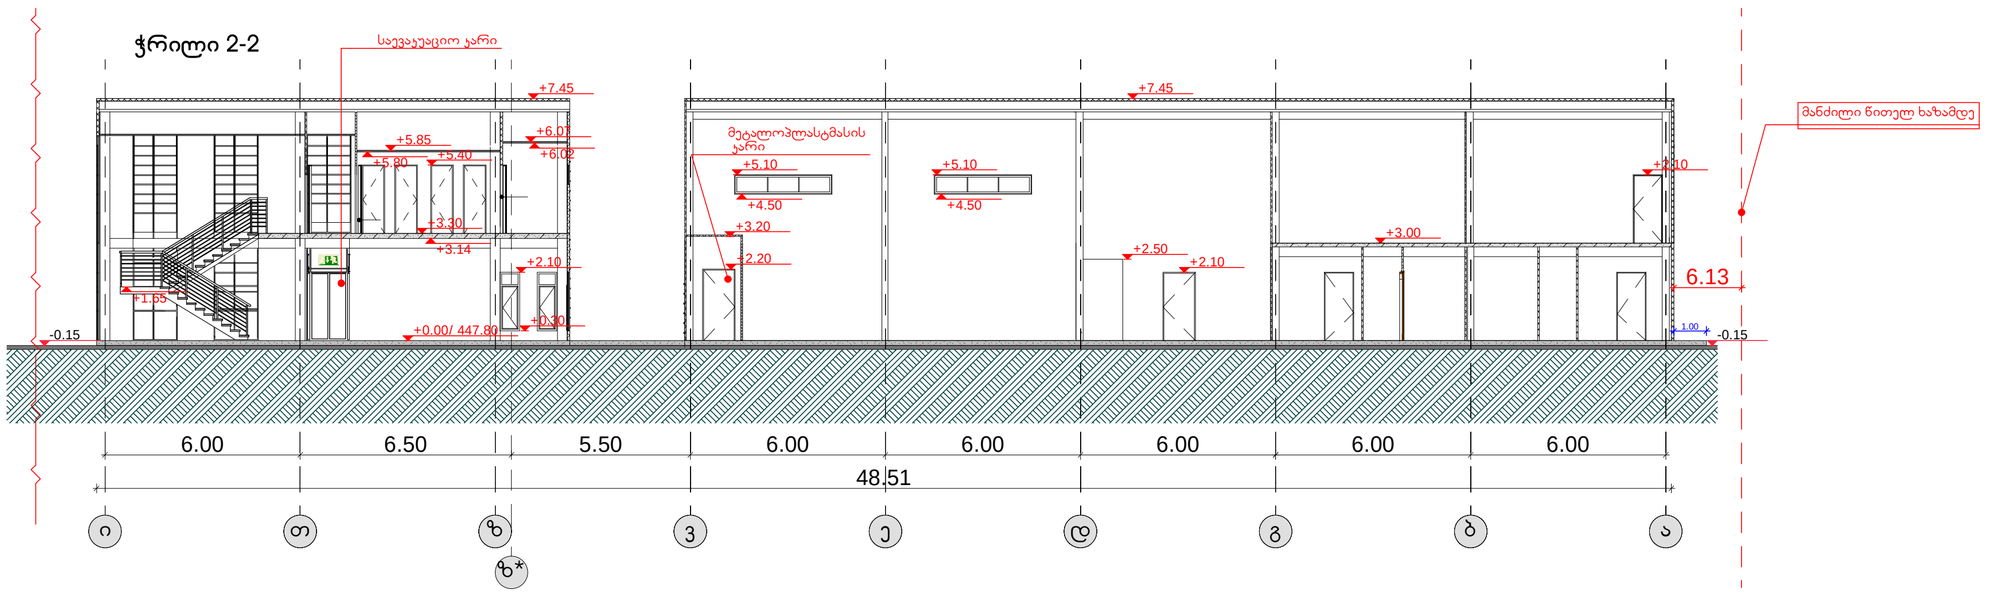

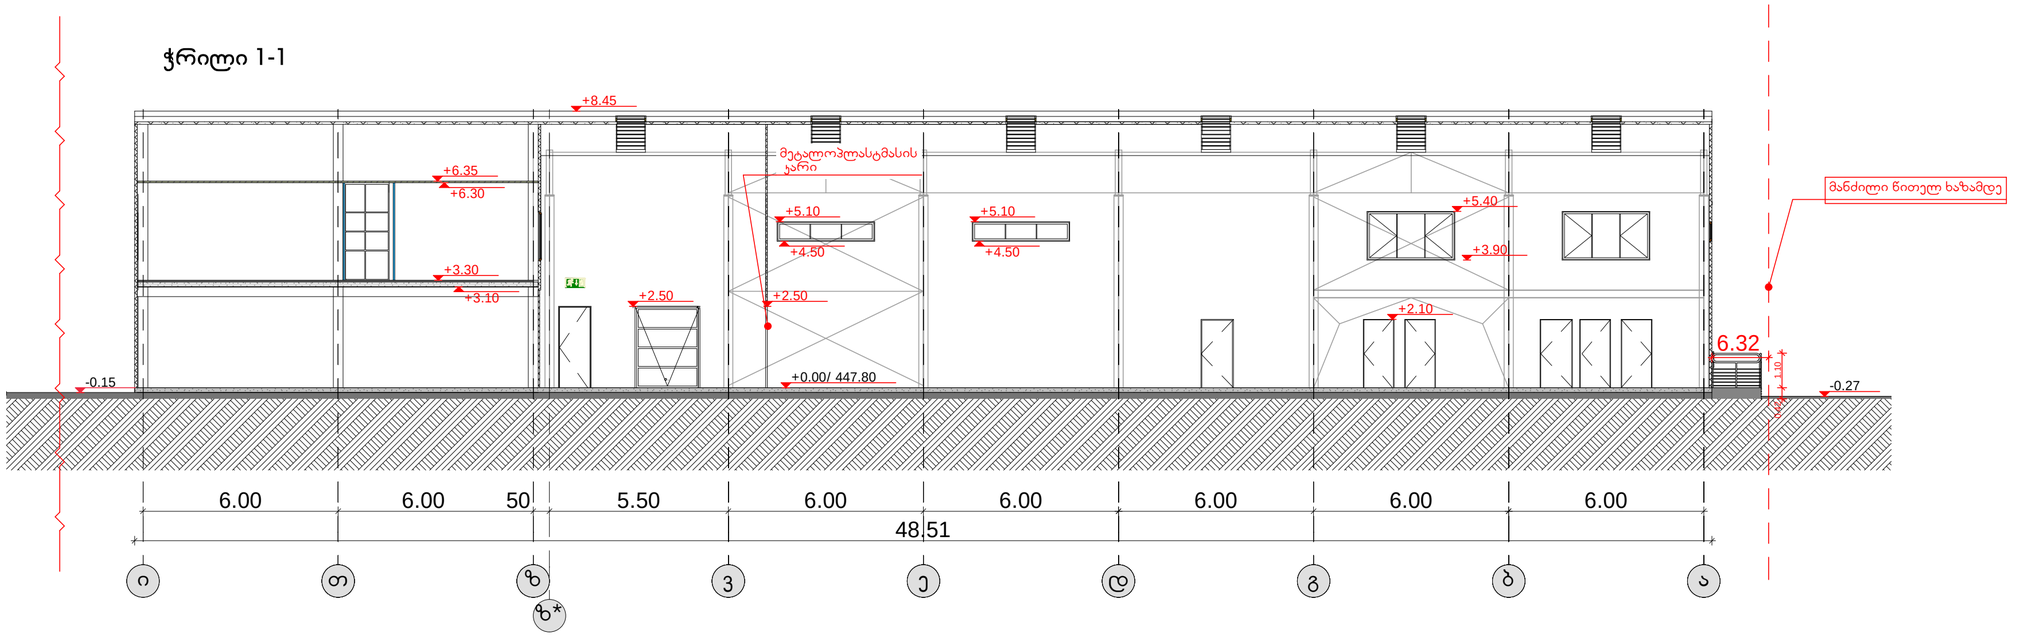

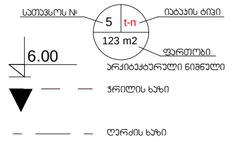

შეასრულა:
შეამოწმა:
დაამტკიცა:

თ.ხვედელიძე

სტადია STAGE ინდექსი INDEX

მაშტაბი SCALE თარიღი DATE OF ISSUE

არქიტექტურული პროექტი

ნახაზი DRWG.

თანამდებობა გვარი ხელმოწერა

მისამართი ADRESS

პროექტი PROJECT

დამკვეთი CLIENT

შენიშვნები NOTES

სიტუაციური სქემა KEY PLAN

1. ნახაზზე ზომები მოცემულია მეტრებში; 2. ნახაზზე ყველა ცვლილება მშენებლობისას შეთანხმებული უნდა
იყოს პროექტის ავტორთან; 3. ფურცლის კორექტირებით ავტომატურად უქმდება წინა ვარიანტი;

პირობითი აღნიშვნეი LEGEND

ექსპლიკაცია EQSPLIKATION

fur. PAGES

ა. მორჩილაძე

ფორმატი დაკვეთა # ფაილის სახელი გენგეგმა.

პროექტის #
PAPER SIZE CONTRACT # PROJECT # FILE NAME

მუშა

A-3 dwg

6.00
არქიტექტურული ნიშნული

ჭრილის ხაზი ღერძის ხაზი

5 t-n
123 m2

იატაკის ტიპი ფართობი

სათავსოს #

კ ნ - კარის მარკირება ფანჯრის მარკირება * ნ

- კარის მარცხენა გაღება

.

.

ქ.თბილისი, ქაიროს ქუჩა #81-ის მიმდებარედ
(s.k. 01.19.22.011.012)

ფაბრიკა(სამკერვალო ფაბრიკა)

შ.პ.ს. "tiflis ტექსტილი"

i T z v e d g b a

z*

-0.15

+3.00

6.00 6.50 5.50 6.00 6.00 6.00

+2.10

+7.45

48.51

+2.20

+5.40

+6.07
+6.02

+7.45

+3.30
+3.14

+0.00/ 447.80

6.13

6.00 6.00

-0.15

+2.10

+0.30

+5.10

+4.50

+5.10

+4.50

+5.85
+5.80

+3.20

+2.10

+2.50

1.00

მანძილი წითელ ხაზამდე
მეტალოპლასტმასის
კარი

საევაკუაციო კარი ჭრილი 2-2

+1.65

i T z v e d g b a

z*

+2.10

+2.50

+8.45

+0.00/ 447.80

+3.30

6.00 6.00

48.51

6.32

-0.27

+6.30

+6.35

+3.10

-0.15

6.00 6.00 50 5.50 6.00 6.00 6.00

+5.40

+3.90

+5.10

+4.50

+5.10

+4.50

+2.50 0.42 1.10

მანძილი წითელ ხაზამდე

მეტალოპლასტმასის
კარი

ჭრილი 1-1

1 2 3 4 5 6 6* 7

6.00 6.00 6.00 6.00 3.00 1.00 6.00

3.83

+2.50 4.00

+5.10

+4.50

+2.10

+6.65

+8.50

+0.00/ 447.80

34.43

-0.15 -0.15

+3.30

+7.50

+2.25 +2.50 +2.50

მანძილი წითელ ხაზამდე

საევაკუაციო კარი

მიწის დონე

ჭრილი3-3

m 1:200

ჭრილები 3-3 ,1-7 ღერძებში, 2-2, ი-ა ღერძებში და 1-1 ჭრილი ,ი-ა ღერძებში

f- f-