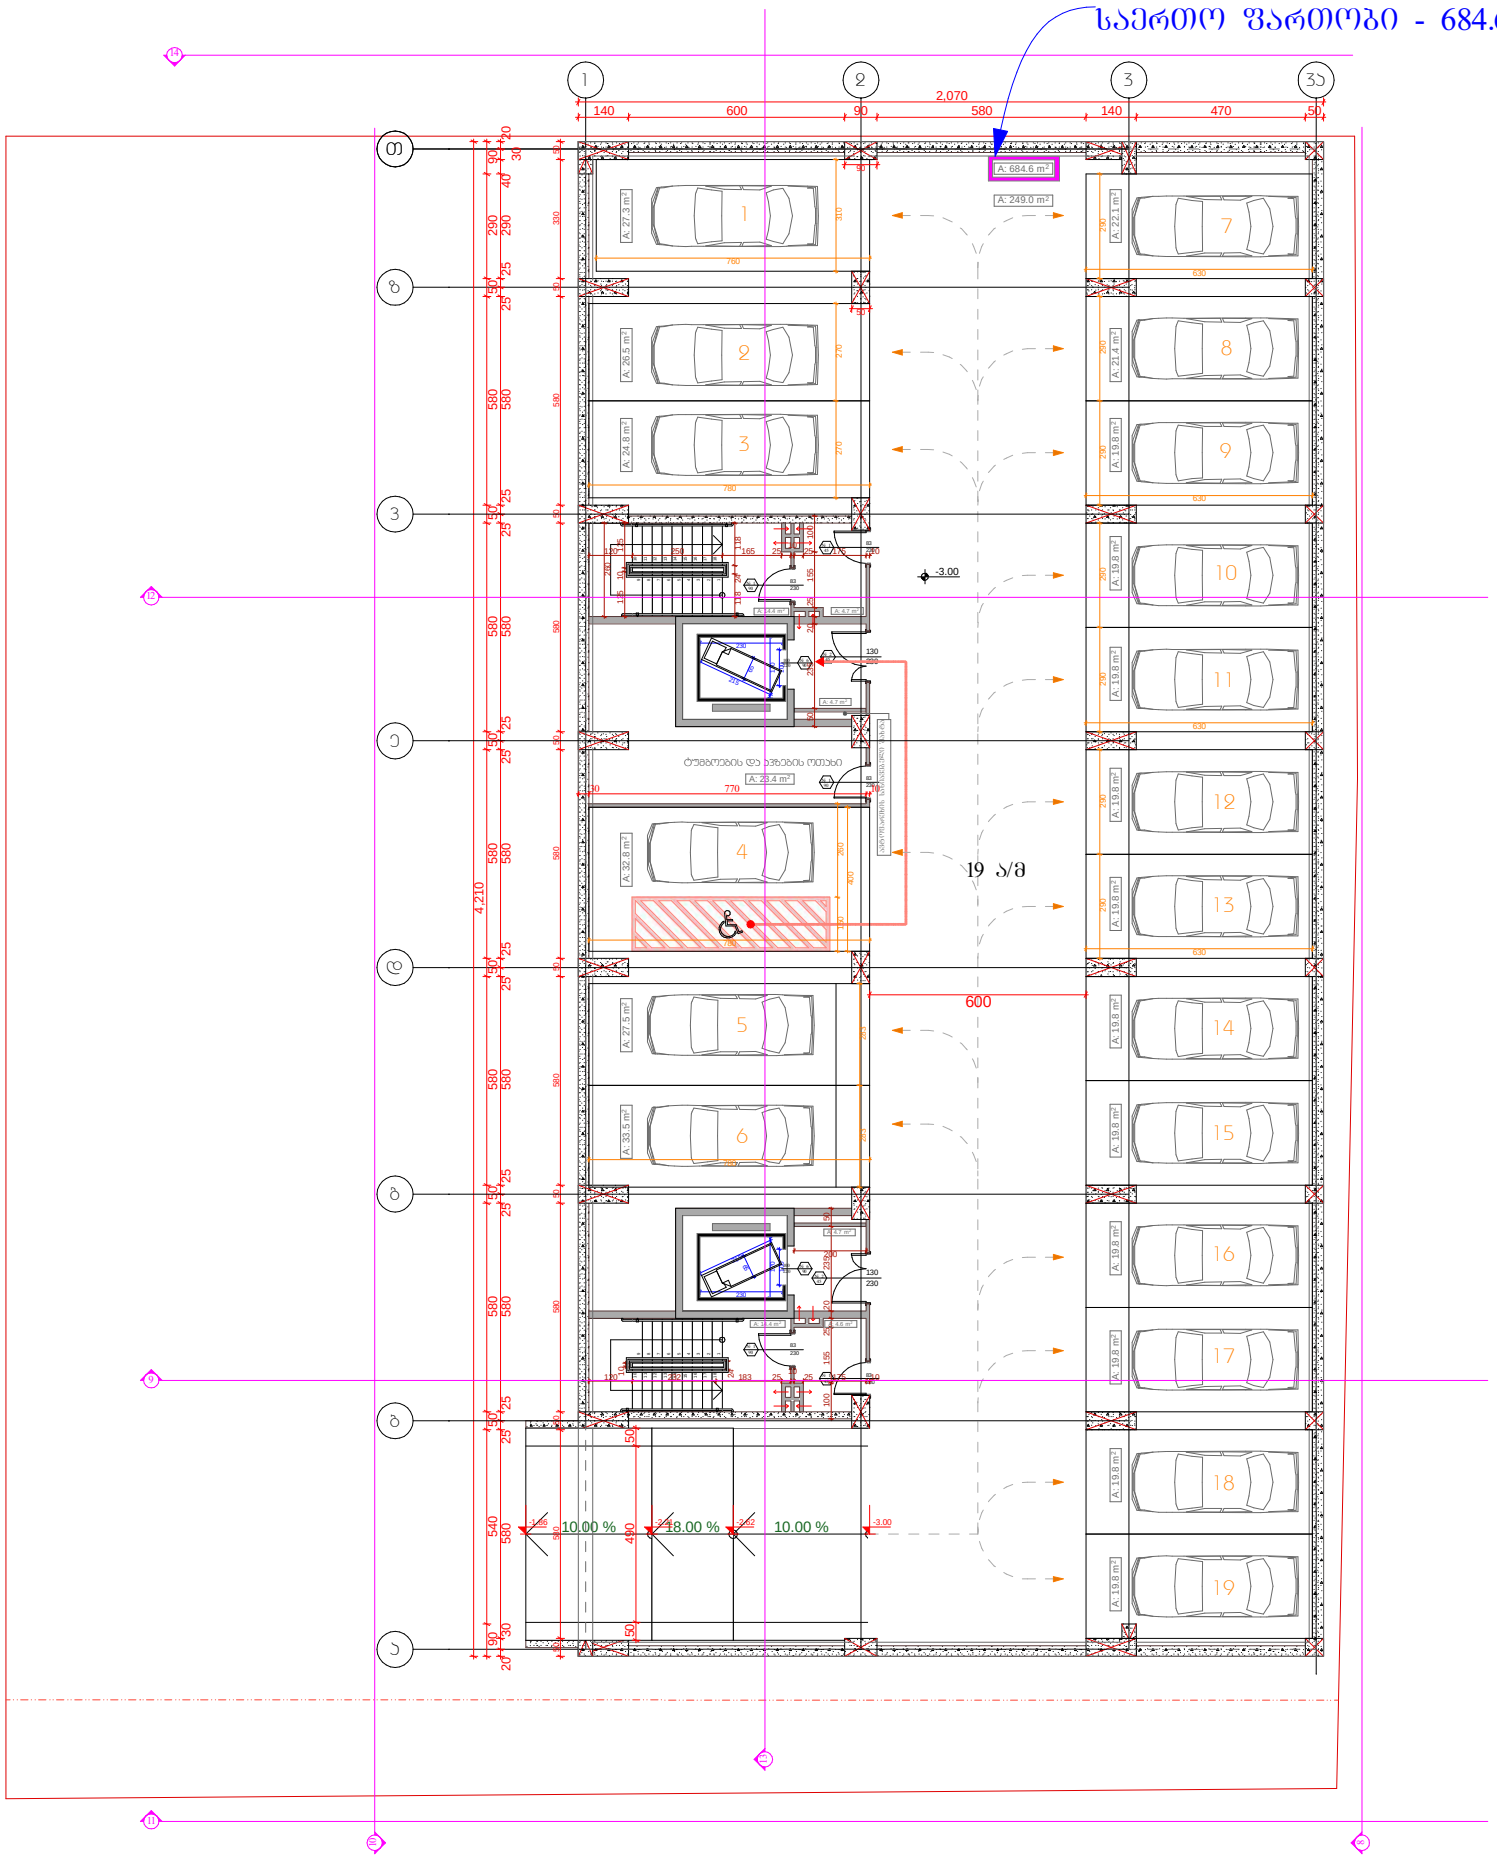


ობიექტის მისამართი

ქ. თბილისი,

თ. ერისთავის № 8

შუნქციური დანიშნულება

მრავალბინიანი

საცხოვრებელი სახლი



ორგანიზაცია

ALFA RESIDENCE LLC

დირექტორი

გ. ხუციშვილი

პრ. ავტორი

მ. პაპაშაშვილი

- 1 სართულის გეგმა,
- 3.00 ნიშნულზე

№	ავტომანქანის	დამხმარე ფართი
1		23.4
1	27.3	
2	26.5	
3	24.8	
4	32.8	
5	27.5	
6	33.5	
7	22.1	
8	21.4	
9	19.8	
10	19.8	
11	19.8	
12	19.8	
13	19.8	
14	19.8	
15	19.8	
16	19.8	
17	19.8	
18	19.8	
19	19.8	
ჯამი	433.7 კ.მ	23.4

საპროექტო საზღვარი

განაშენიანების რეგულირების ხაზი

ქვედის ცეცხლგამძლეობის ხარისხი 1 საათი

ქვედის ცეცხლგამძლეობის ხარისხი 2 საათი

ბრძილი

გახსნადობის საშუალი მანძილი

ღერძის ხაზი

ხის დეკორატიული სარდაფლიანელი

შეზღუდვის ზონა

სერვიტუტი

ბლოკის კედელი

ბაღლინარებული ბეტონის სტრუქტურული ელემენტი 3 სმ-ამდე ხანგრძლივობით (ხელით, კრემ. ღუმელებსა, ბატარეა და სახურავის ანაწერები)

ქარის მაკონსულალი სიმაღლე


ქარის საველოშეკავების №

ხანძარგამძლეობა

ქარის მაკონსულალი სიმაღლე

A - 3

მასშტაბი	1 : 200
თარიღი	10/04/2018
შურც.	

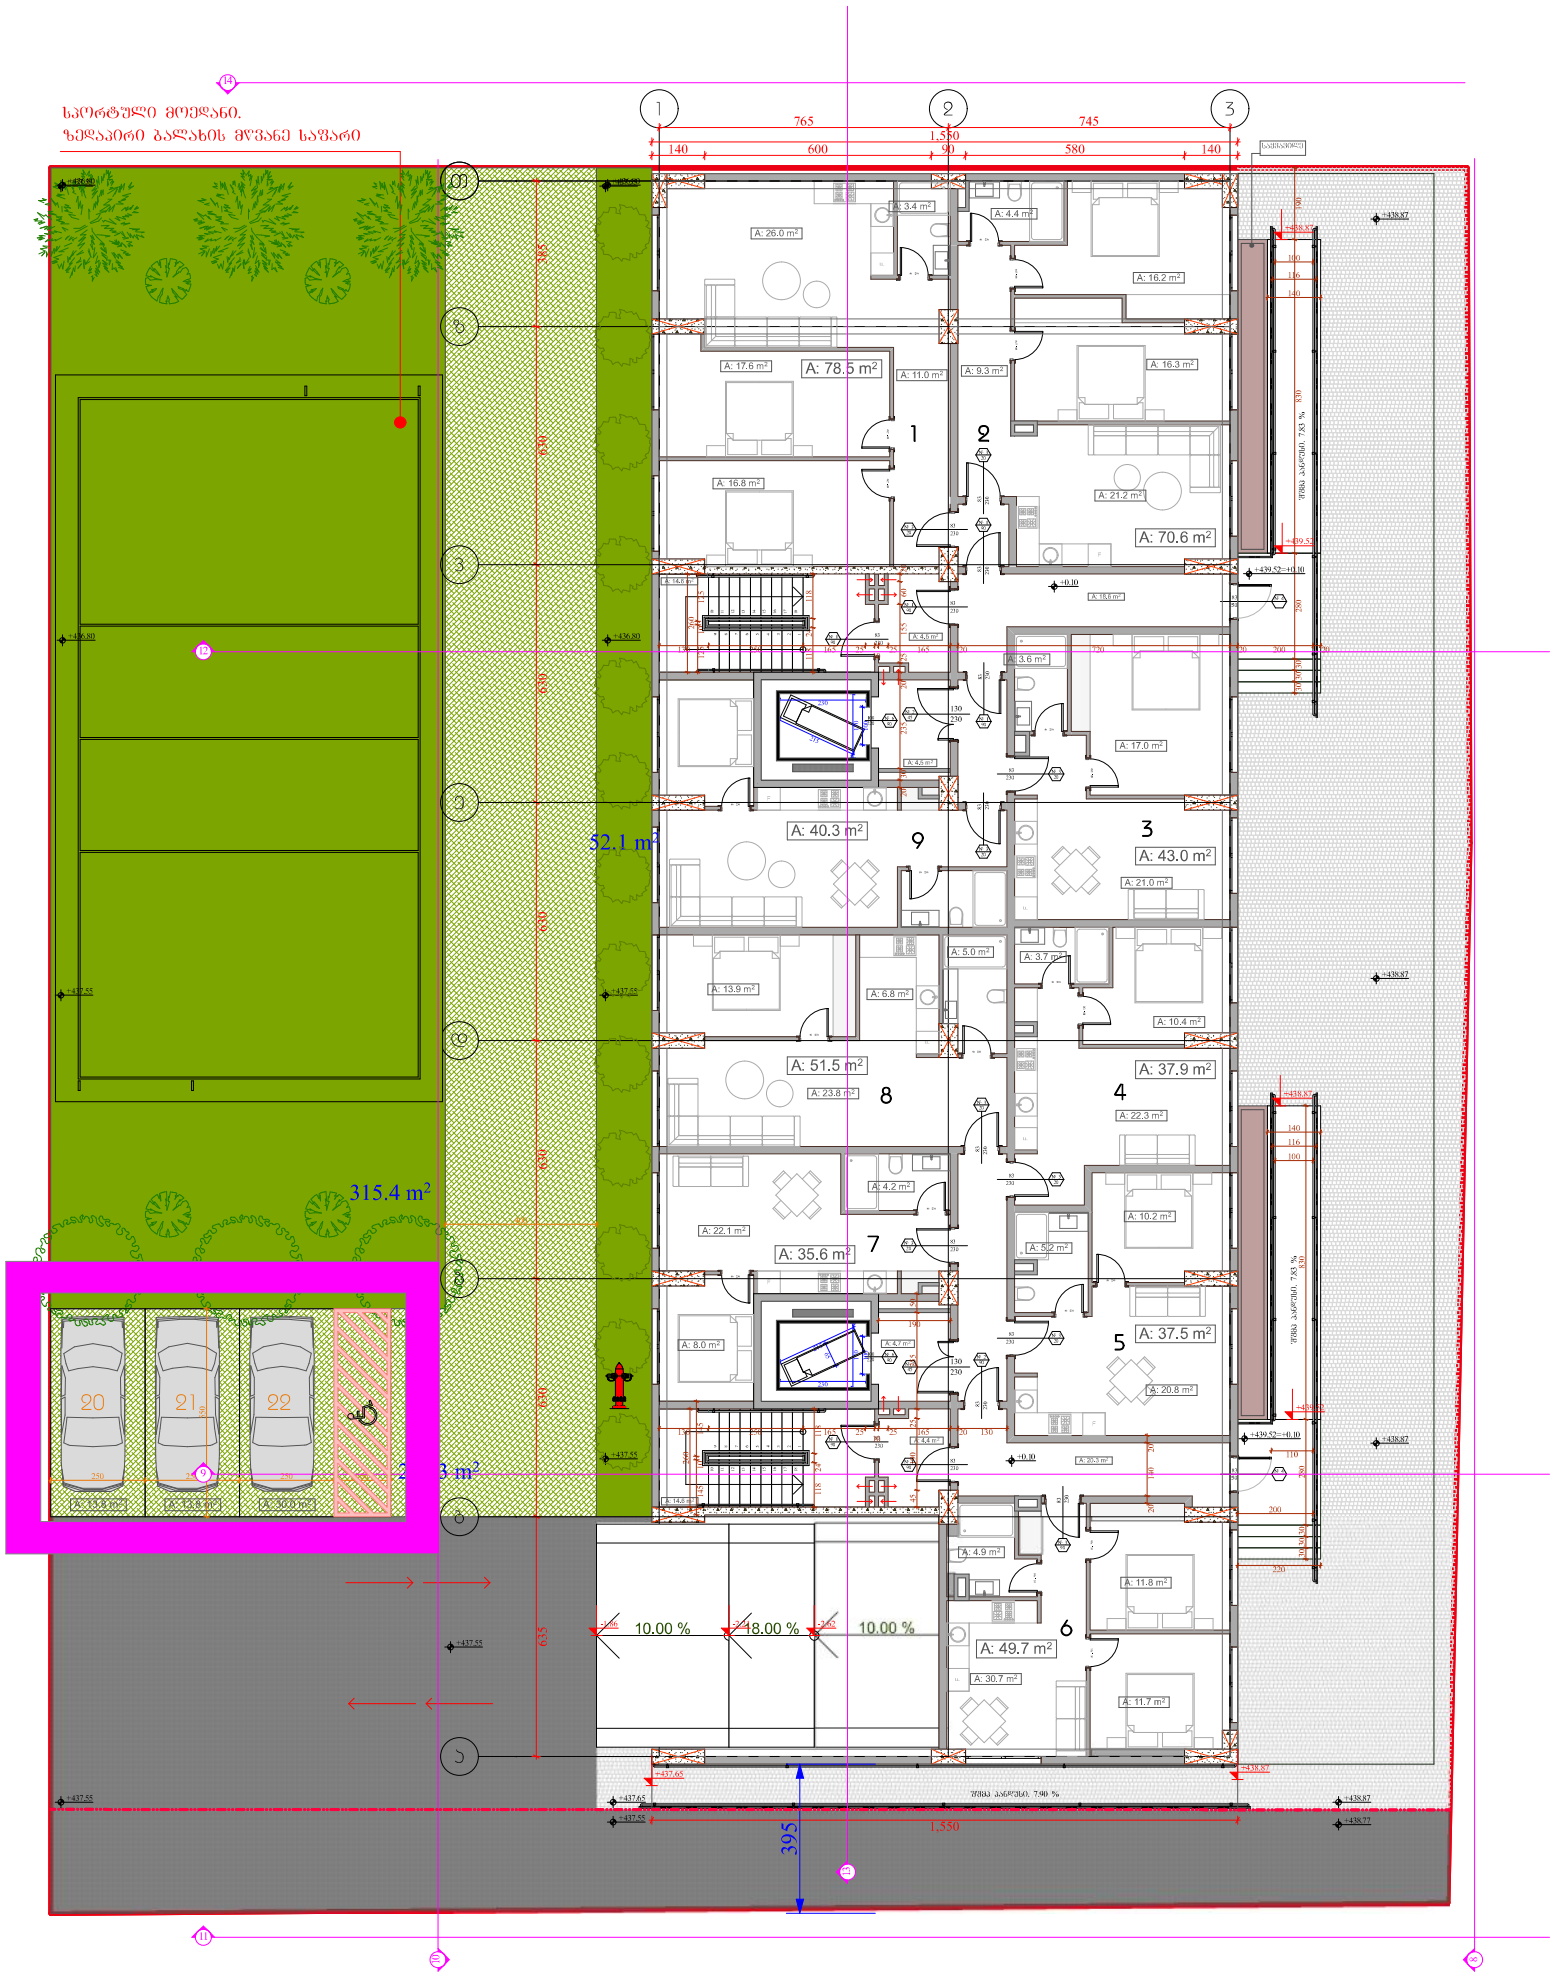
სარეკლამო ბანერის ადგილი
სარეკლამო ბანერის ადგილი
სარეკლამო ბანერის ადგილი